




PLANTA DE COBERTURA  
ESCALA 1:100


NOTA: Assim que o telhado dos banheiros for removido, a área deverá ser imediatamente coberta com lona. Durante a execução do telhado, deverá ser respeitada a NR-35.



Corte AA  
Esc.: 1/75

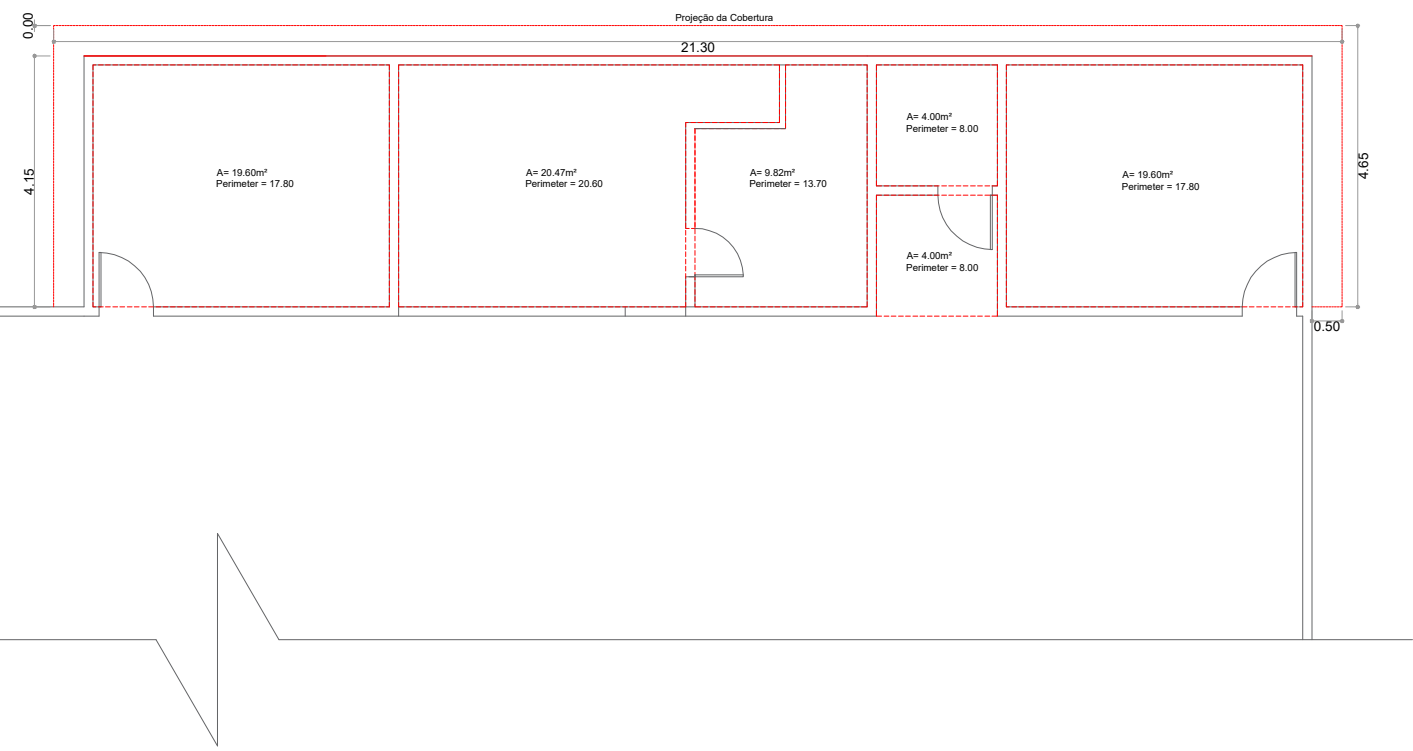

PLANTA DE FORRO  
ESCALA 1:100

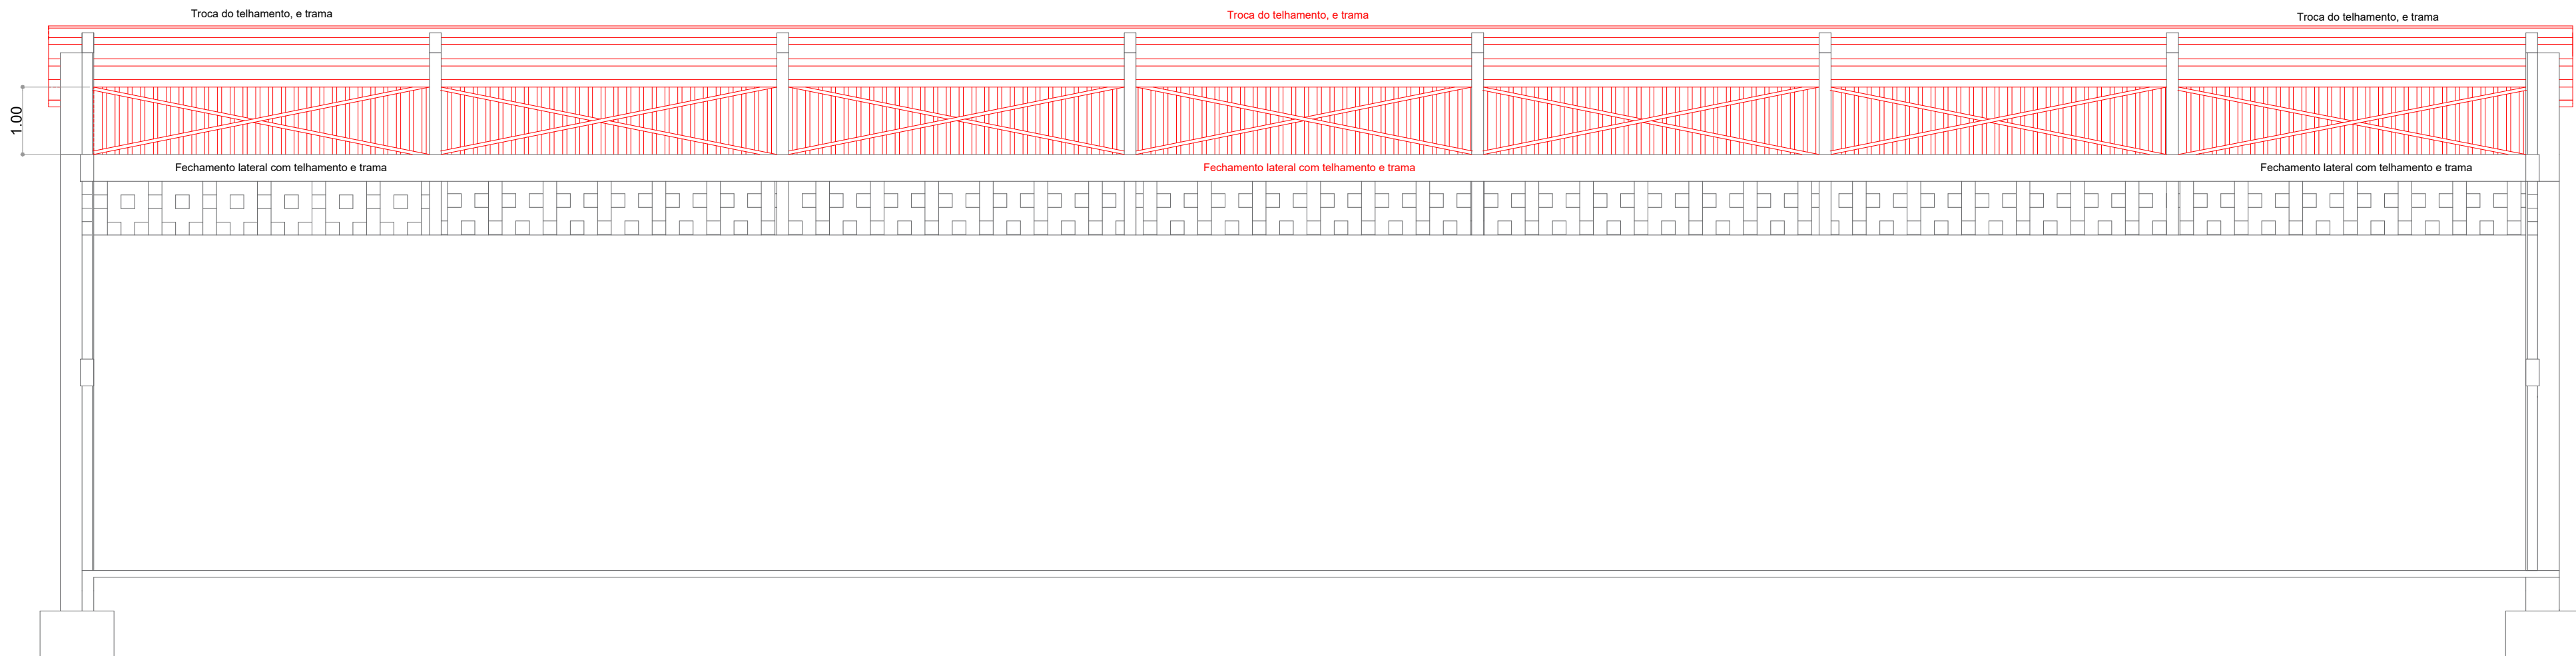

Corte BB  
Esc.: 1/75



**MUNICÍPIO DE SÃO CARLOS**  
RUA DEMÉTRIO LORENZ, Nº 747, CENTRO  
Email: engenharia@saocarlos.sc.gov.br  
Telefone: 49 3325 3008  
*"São Carlos e região necessitam do Contorno Viário Leste para progredir"*

PROJETO: <b>REFORMA</b>			
CONTEÚDO: <b>PLANTA DE COBERTURA PLANTA DE FORRO CORTES</b>		LOCAL: <b>GINÁSIO DA ESCOLA MUNICIPAL PADRE JORGE ANNECKEN LINHA BELA VISTA SÃO CARLOS- SC</b>	
OBRA: <b>REFORMA E AMPLIAÇÃO DE COBERTURA</b>		FOLHA: <b>01/01</b>	
ÁREA: <b>1024,05 m²</b>	ESCALA: <b>INDICADA</b>	DATA: <b>28/04/2026</b>	
RESPONSÁVEL TÉCNICO:  <b>MATEUS CIPRIANI IMBES</b> Engenheiro Civil CREA/SC - 198652-6		RESPONSÁVEL MUNICIPAL:  <b>DELTON PAULO BALBINOT</b> Prefeito Municipal CNPJ 82.9.45718/0001-15	