


ÁREA A AMPLIAR  
ÁREA EXISTENTE


PLANTA INDICATIVA  
ESCALA 1:125

Obs: Referente a área a ser ampliada, considerando que já existe a locação previamente definida, será necessário realizar o fechamento em alvenaria do perímetro correspondente, bem como executar a cobertura conforme especificações do projeto.

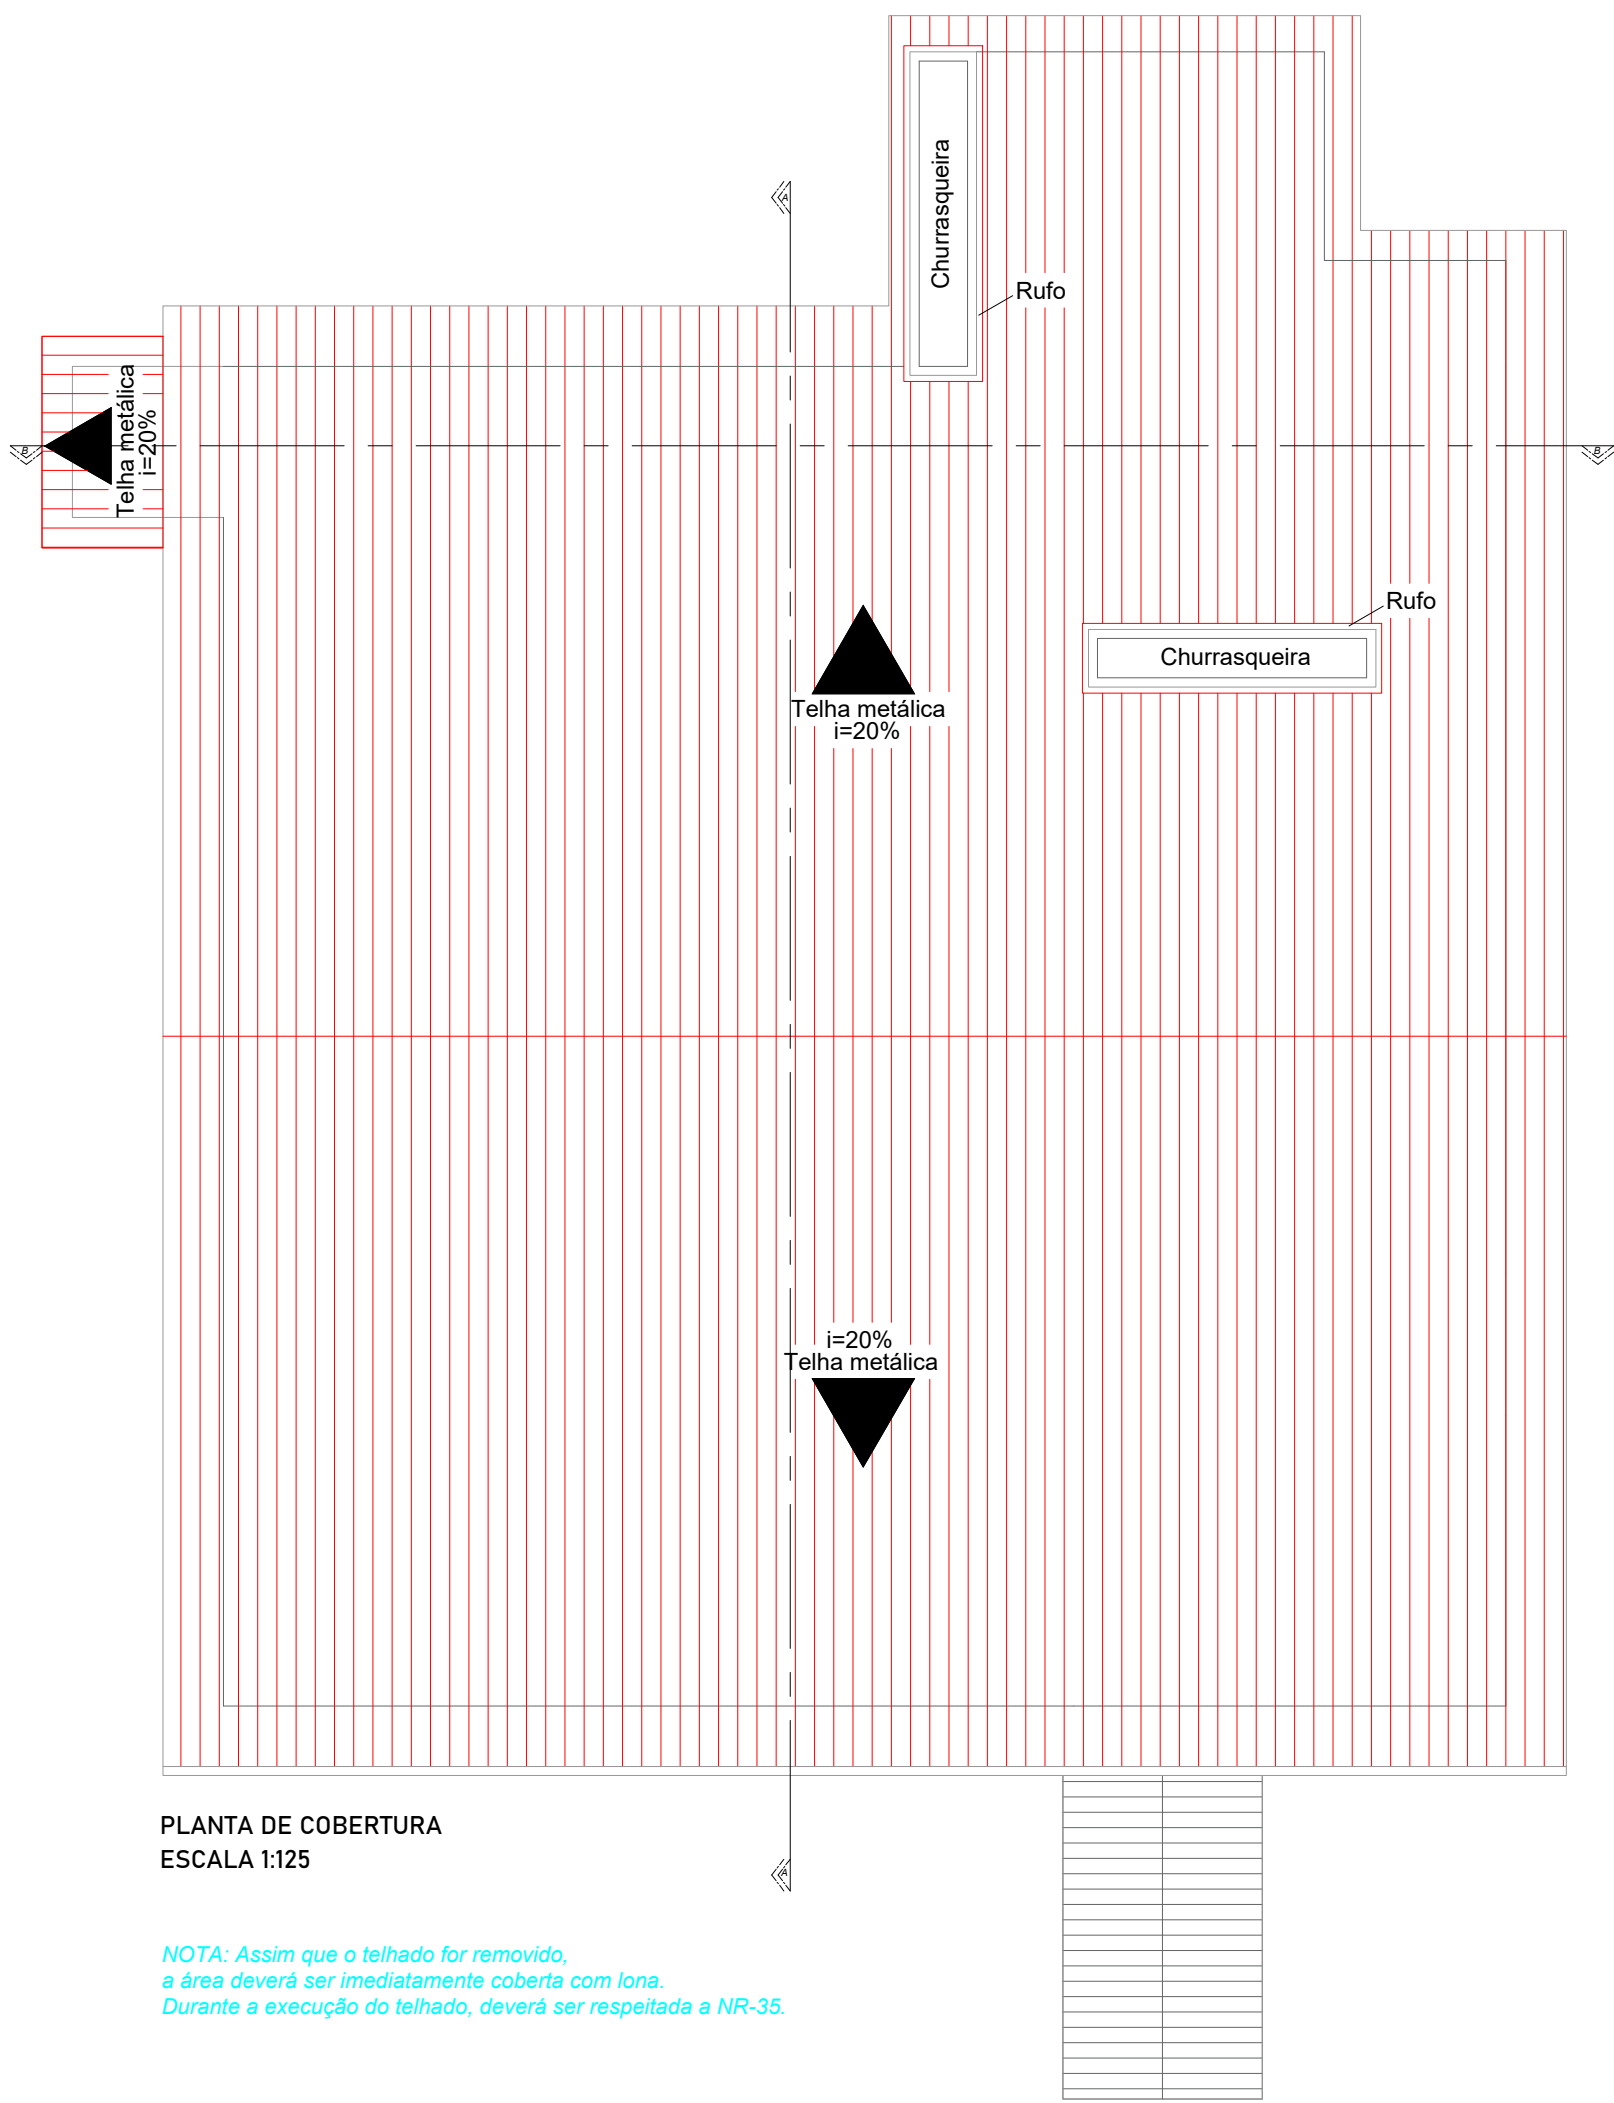




PLANTA DE COBERTURA  
ESCALA 1:125

NOTA: Assim que o telhado for removido, a área deverá ser imediatamente coberta com lona. Durante a execução do telhado, deverá ser respeitada a NR-35.

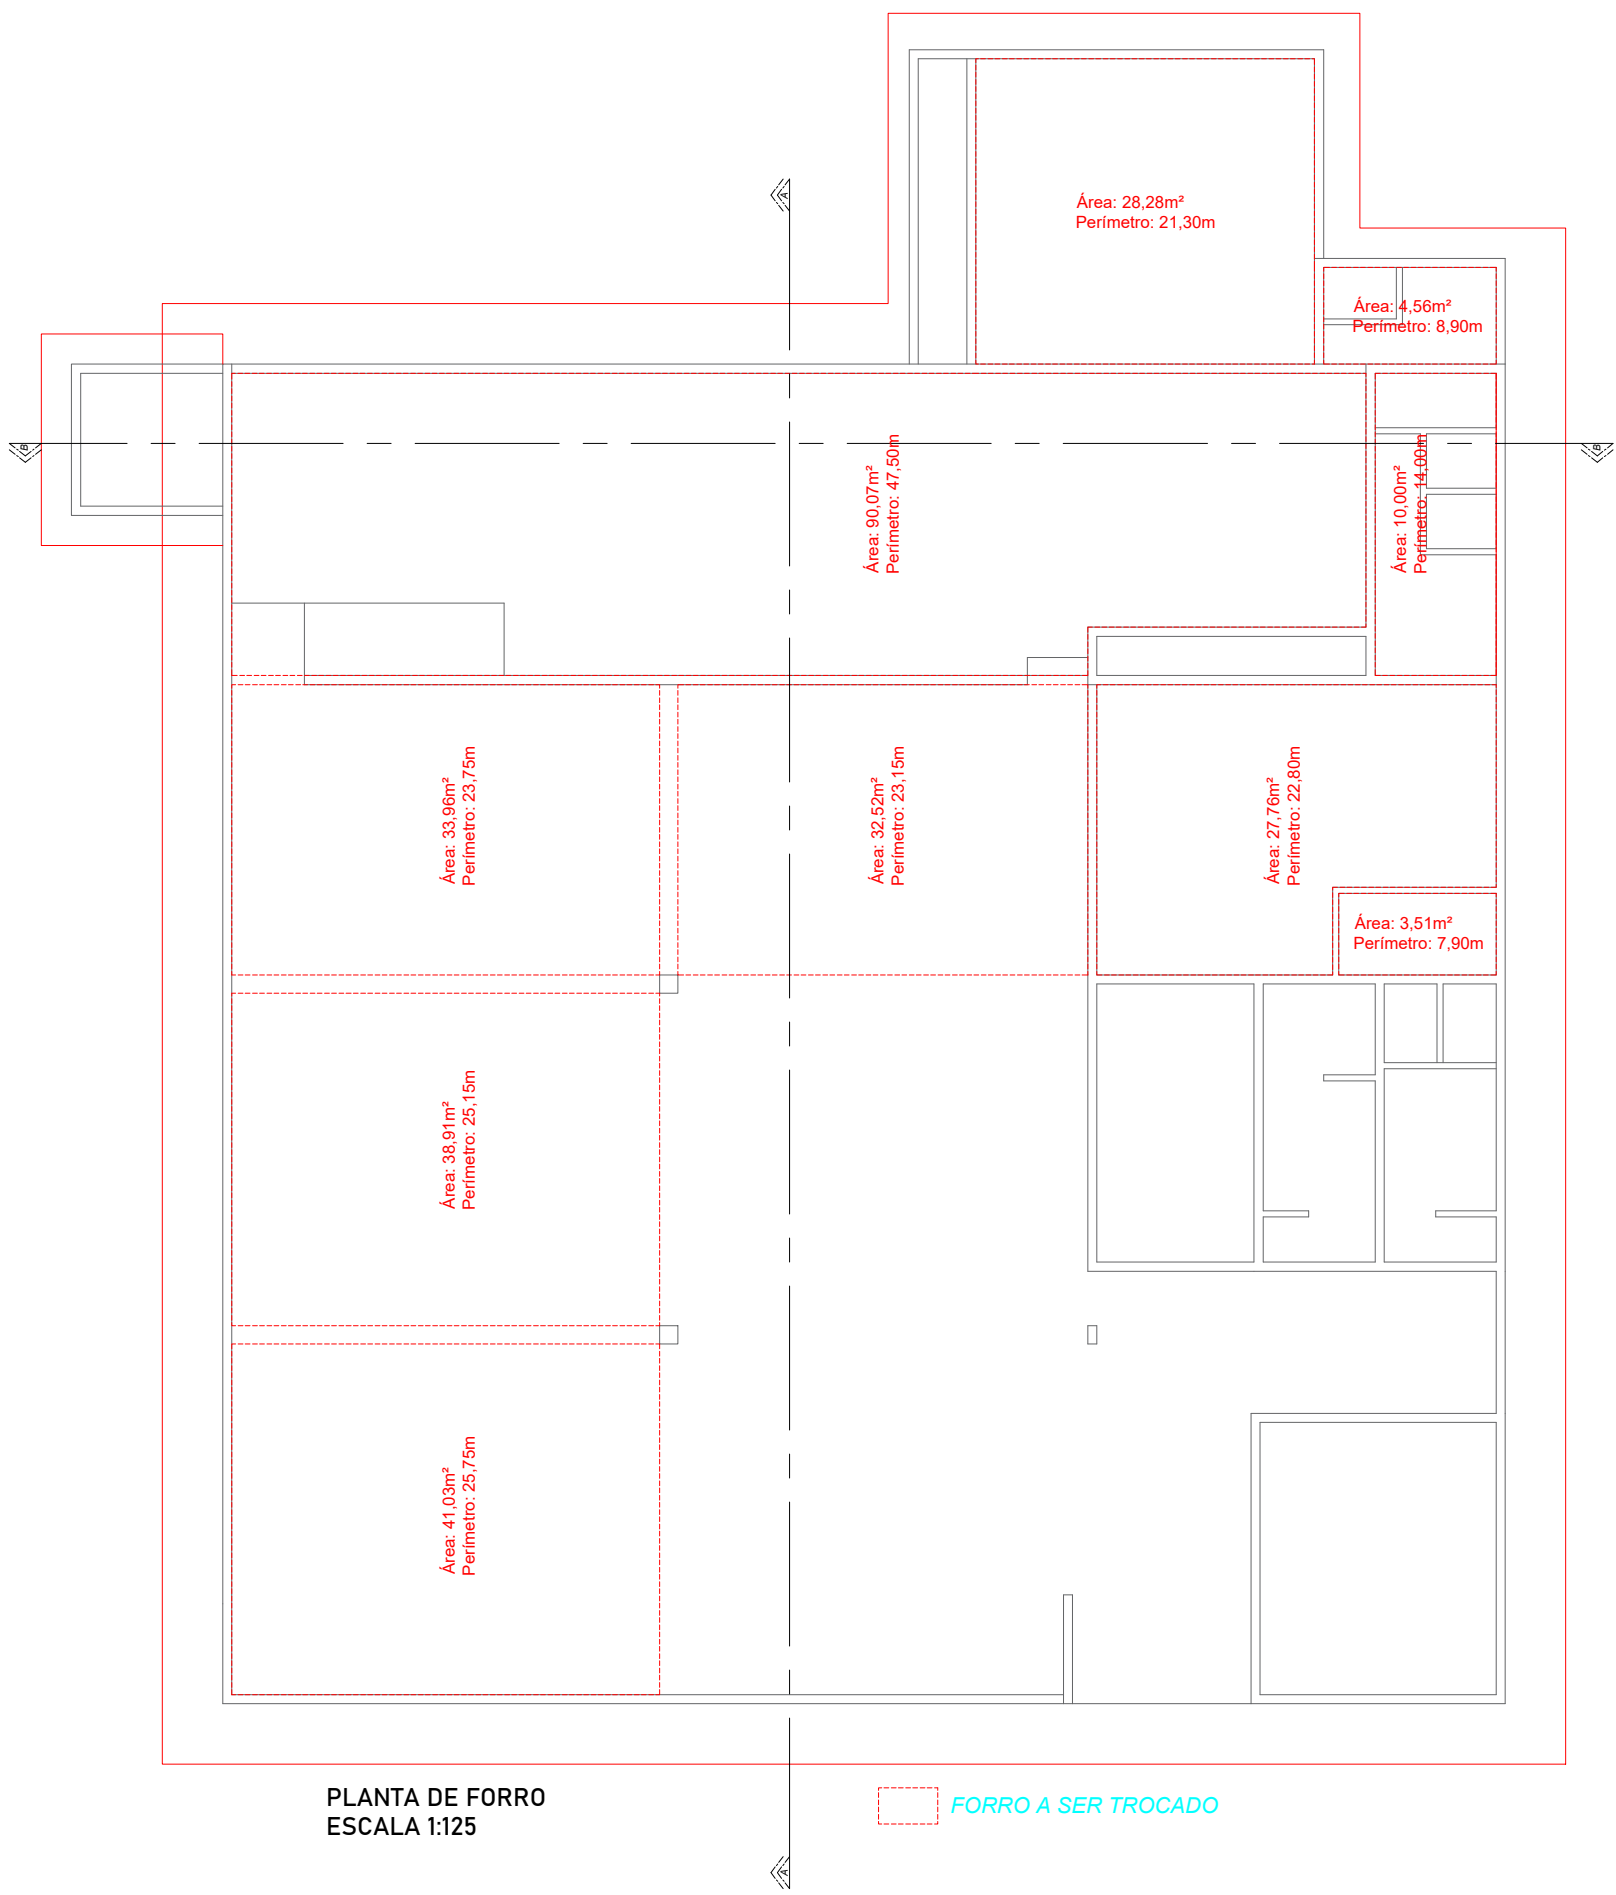

PLANTA DE FORRO  
ESCALA 1:125

FORRO A SER TROCADO

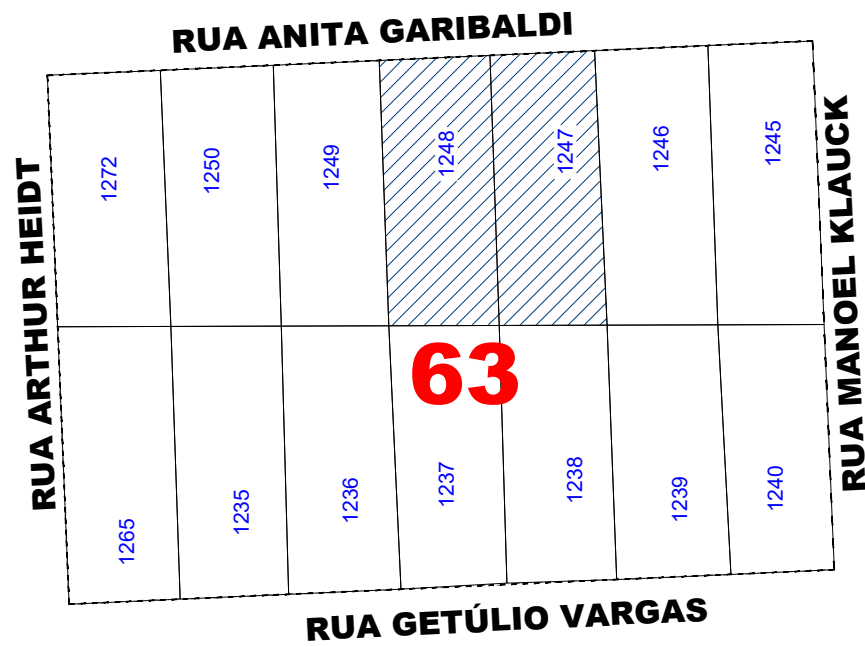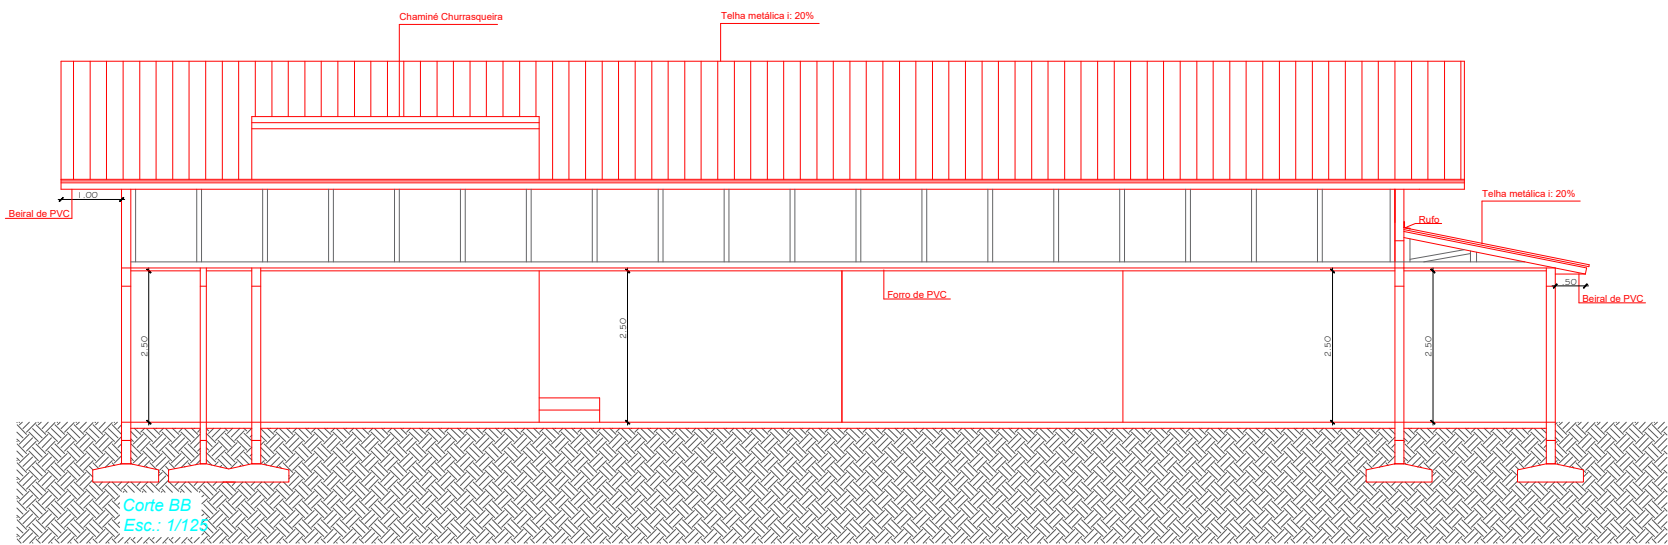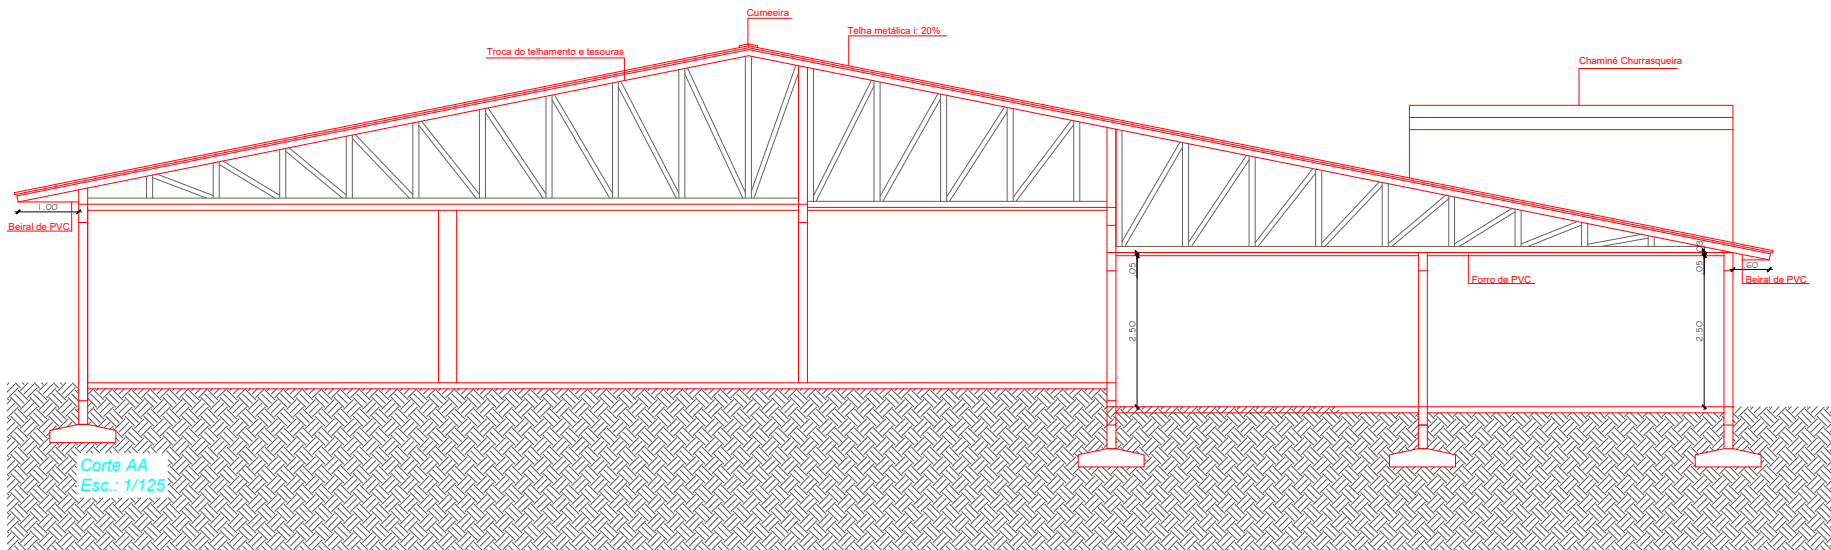

PLANTA SITUAÇÃO  
ESCALA ..... 1:1000



MUNICÍPIO DE SÃO CARLOS

RUA DEMÉTRIO LORENZ, Nº 747, CENTRO

Email: engenharia@saocarlos.sc.gov.br

Telefone: 49 3325 3008

"São Carlos e região necessitam do Contorno Viário Leste para progredir"

PROJETO:		REFORMA	
CONTEÚDO: PLANTA DE SITUAÇÃO PLANTA INDICATIVA PLANTA DE COBERTURA PLANTA DE FORRO CORTES AA E BB		LOCAL: CENTRO DE CONVIVÊNCIA DE IDOSOS BAIRRO CRISTO REI SÃO CARLOS- SC	
OBRA: REFORMA E AMPLIAÇÃO DE COBERTURA		FOLHA: 01/01	
ÁREA: 596,50 m²	ESCALA: INDICADA	DATA: 28/04/2026	
RESPONSÁVEL TÉCNICO:  MATEUS CIPRIANI IMBES Engenheiro Civil CREA/SC - 198652-6		RESPONSÁVEL MUNICIPAL:  DELTON PAULO BALBINOT Prefeito Municipal CNPJ 82.9.45718/0001-15	