



PLANTA INDICATIVA
ESCALA 1:100


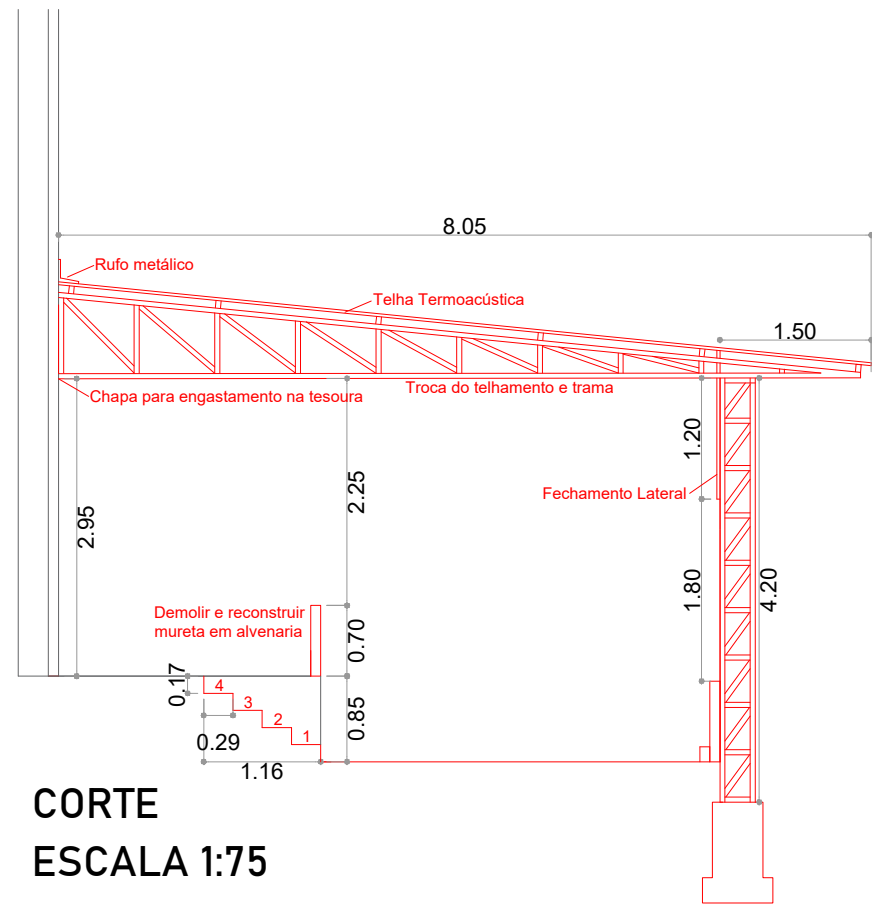


CORTE
ESCALA 1:75

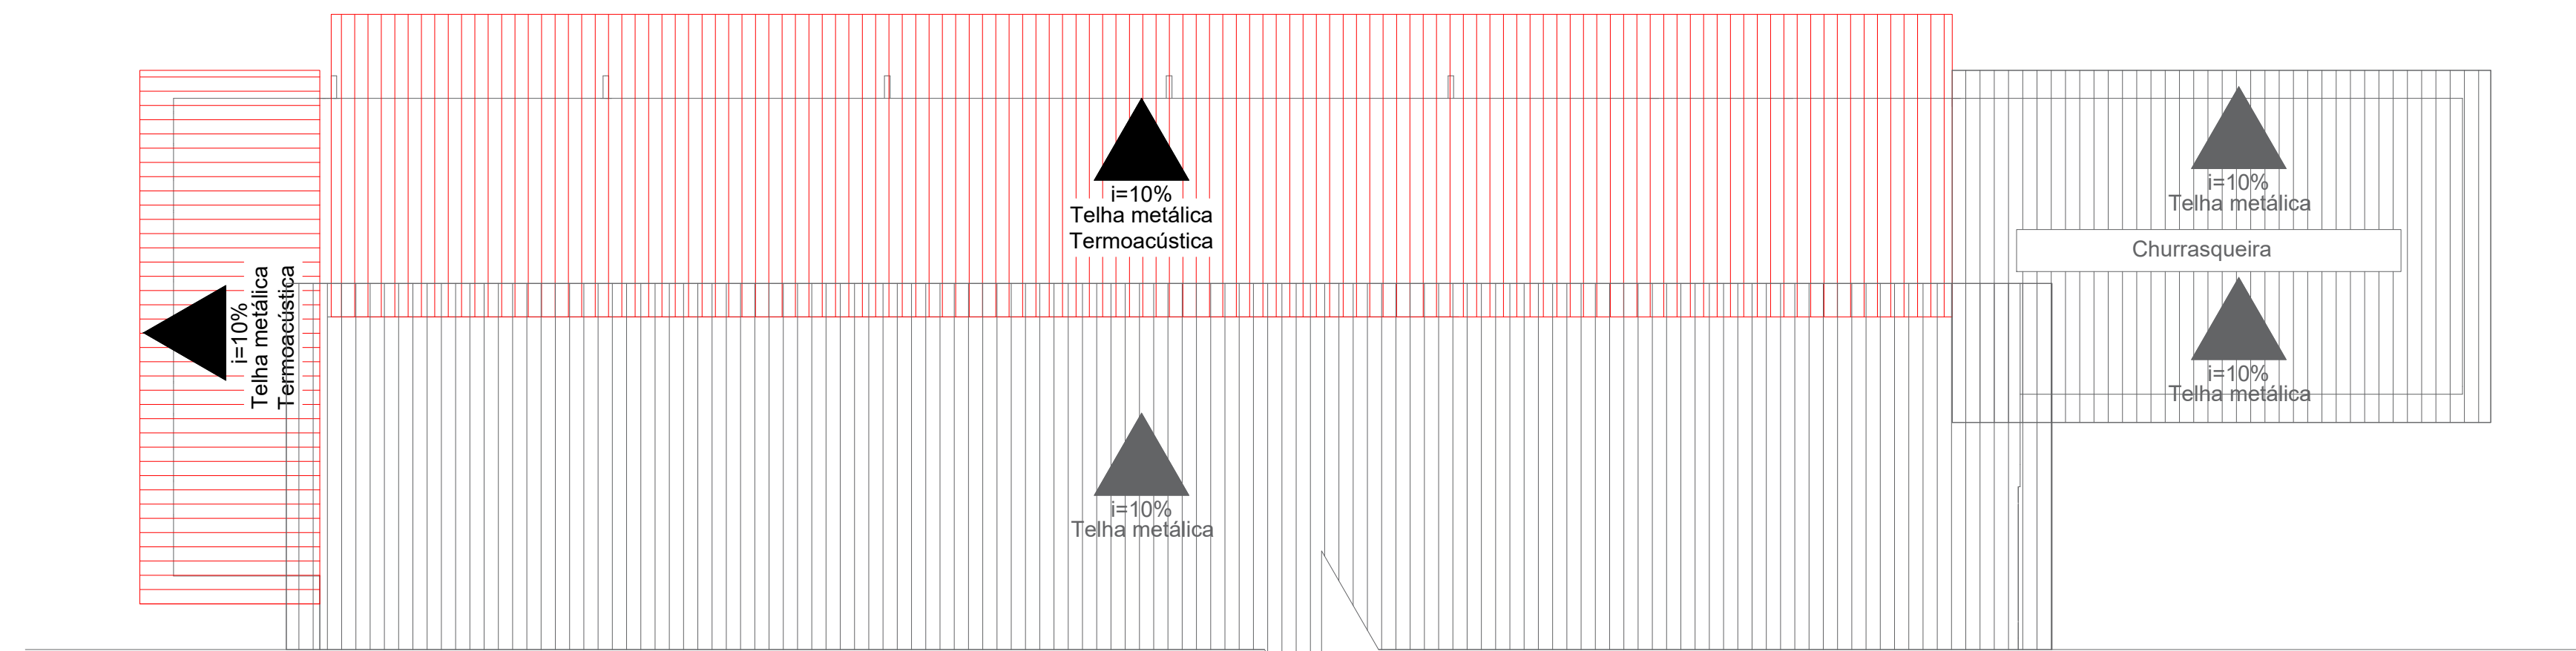

NOTA: Assim que o telhado for removido, a área deverá ser imediatamente coberta com lona.
Durante a execução do telhado, deverá ser respeitada a NR-35.

PLANTA DE COBERTURA
ESCALA 1:100

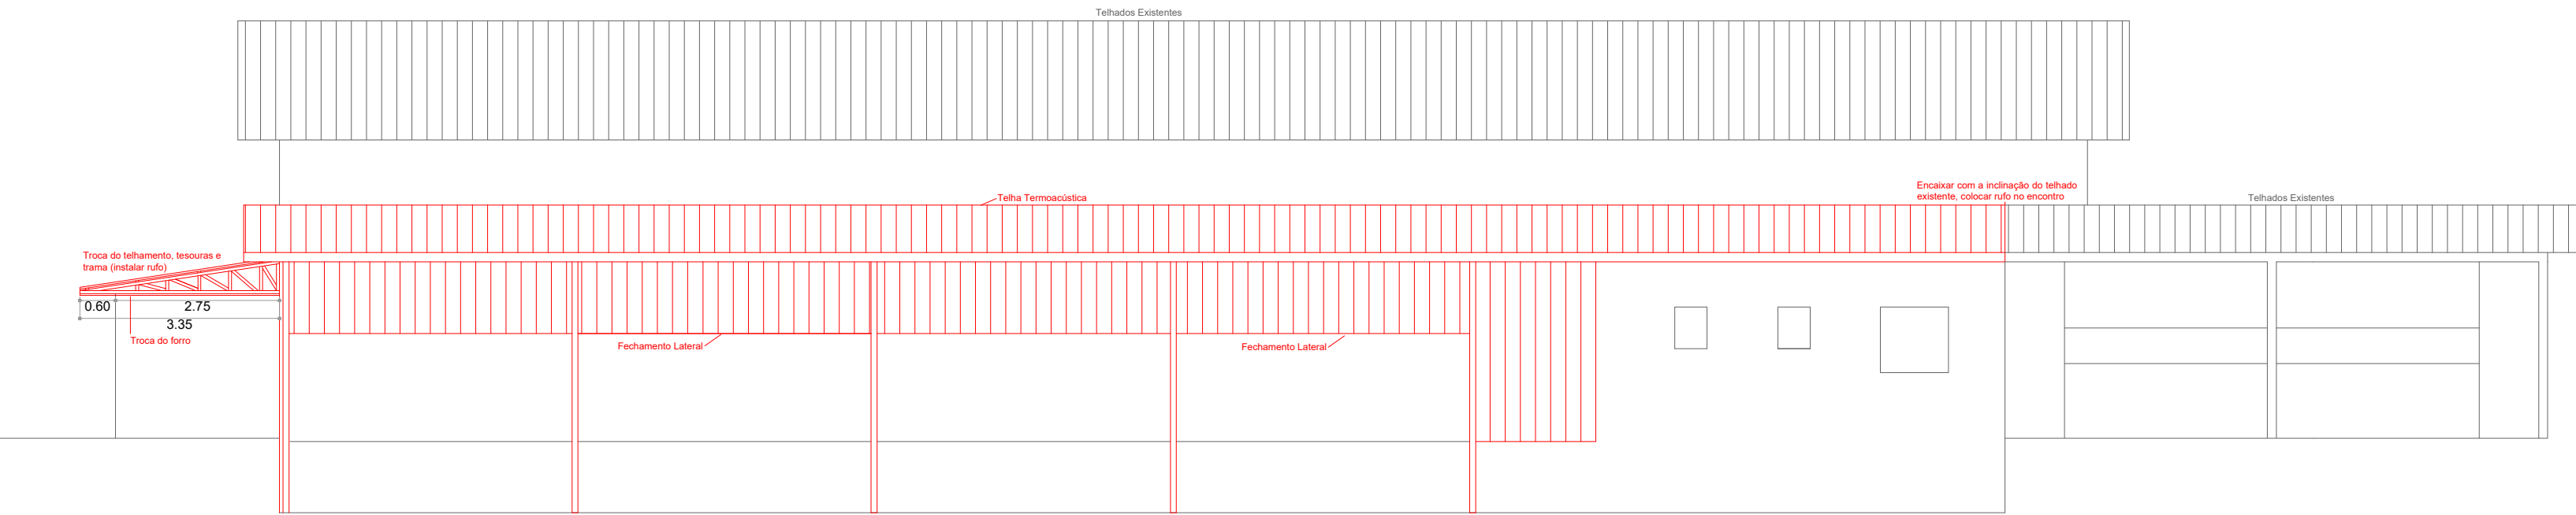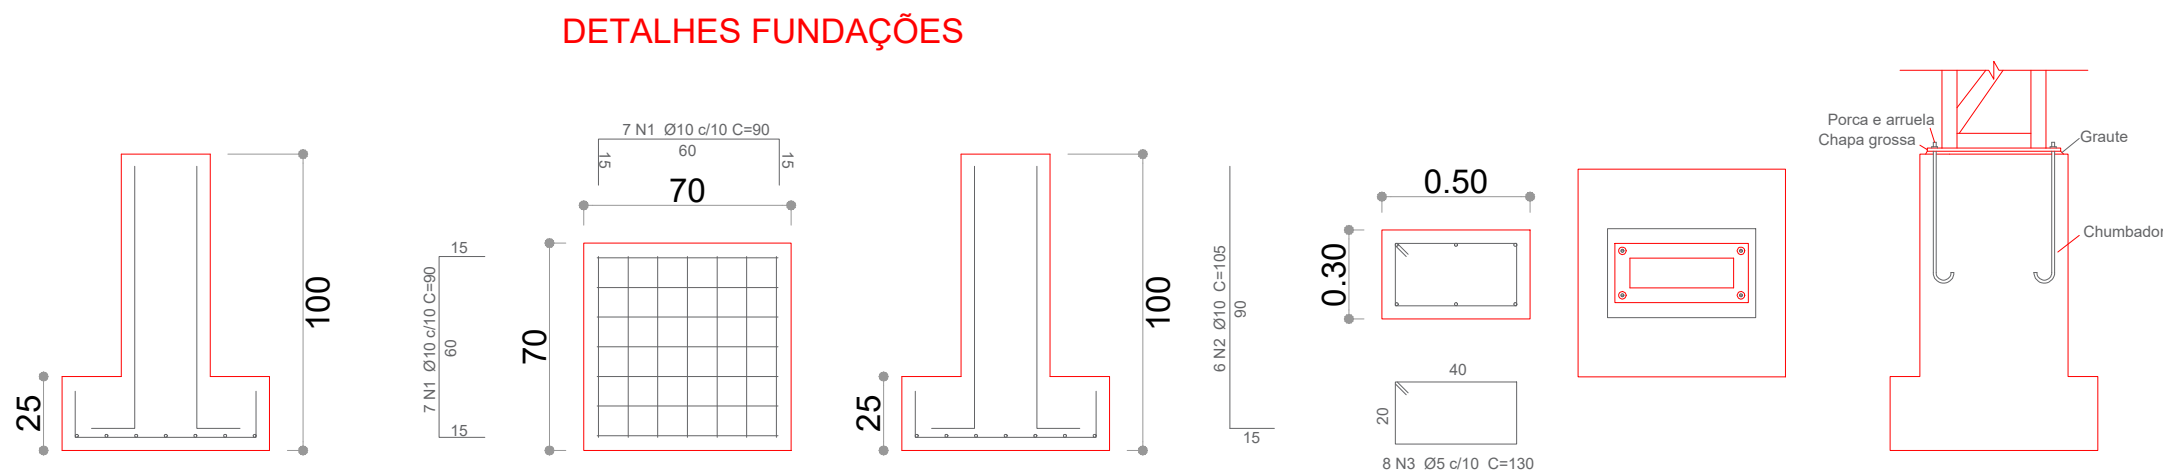

ELEVação
ESCALA 1:100

 MUNICÍPIO DE SÃO CARLOS RUA DEMÉTRIO LORENZ, Nº 747, CENTRO Email: engenharia@saocarlos.sc.gov.br Telefone: 49 3325 3008 "São Carlos e região necessitam do Contorno Viário Leste para progredir"	
PROJETO: REFORMA	
CONTEÚDO: PLANTA INDICATIVA PLANTA DE COBERTURA ELEVação CORTE	LOCAL: CANCHA DE BOCHA LINHA MASSING SÃO CARLOS- SC
OBRA: REFORMA E AMPLIAÇÃO DE COBERTURA	FOLHA: 01/01
ÁREA: 186,61 m²	ESCALA: INDICADA
DATA: 28/04/2026	
RESPONSÁVEL TÉCNICO: MATEUS CIPRIANI IMBES Engenheiro Civil CREA/SC - 198652-6	RESPONSÁVEL MUNICIPAL: DELTON PAULO BALBINOT Prefeito Municipal CNPJ 82.9.45718/0001-15