




PLANTA SITUAÇÃO

ESCALA 1:1000

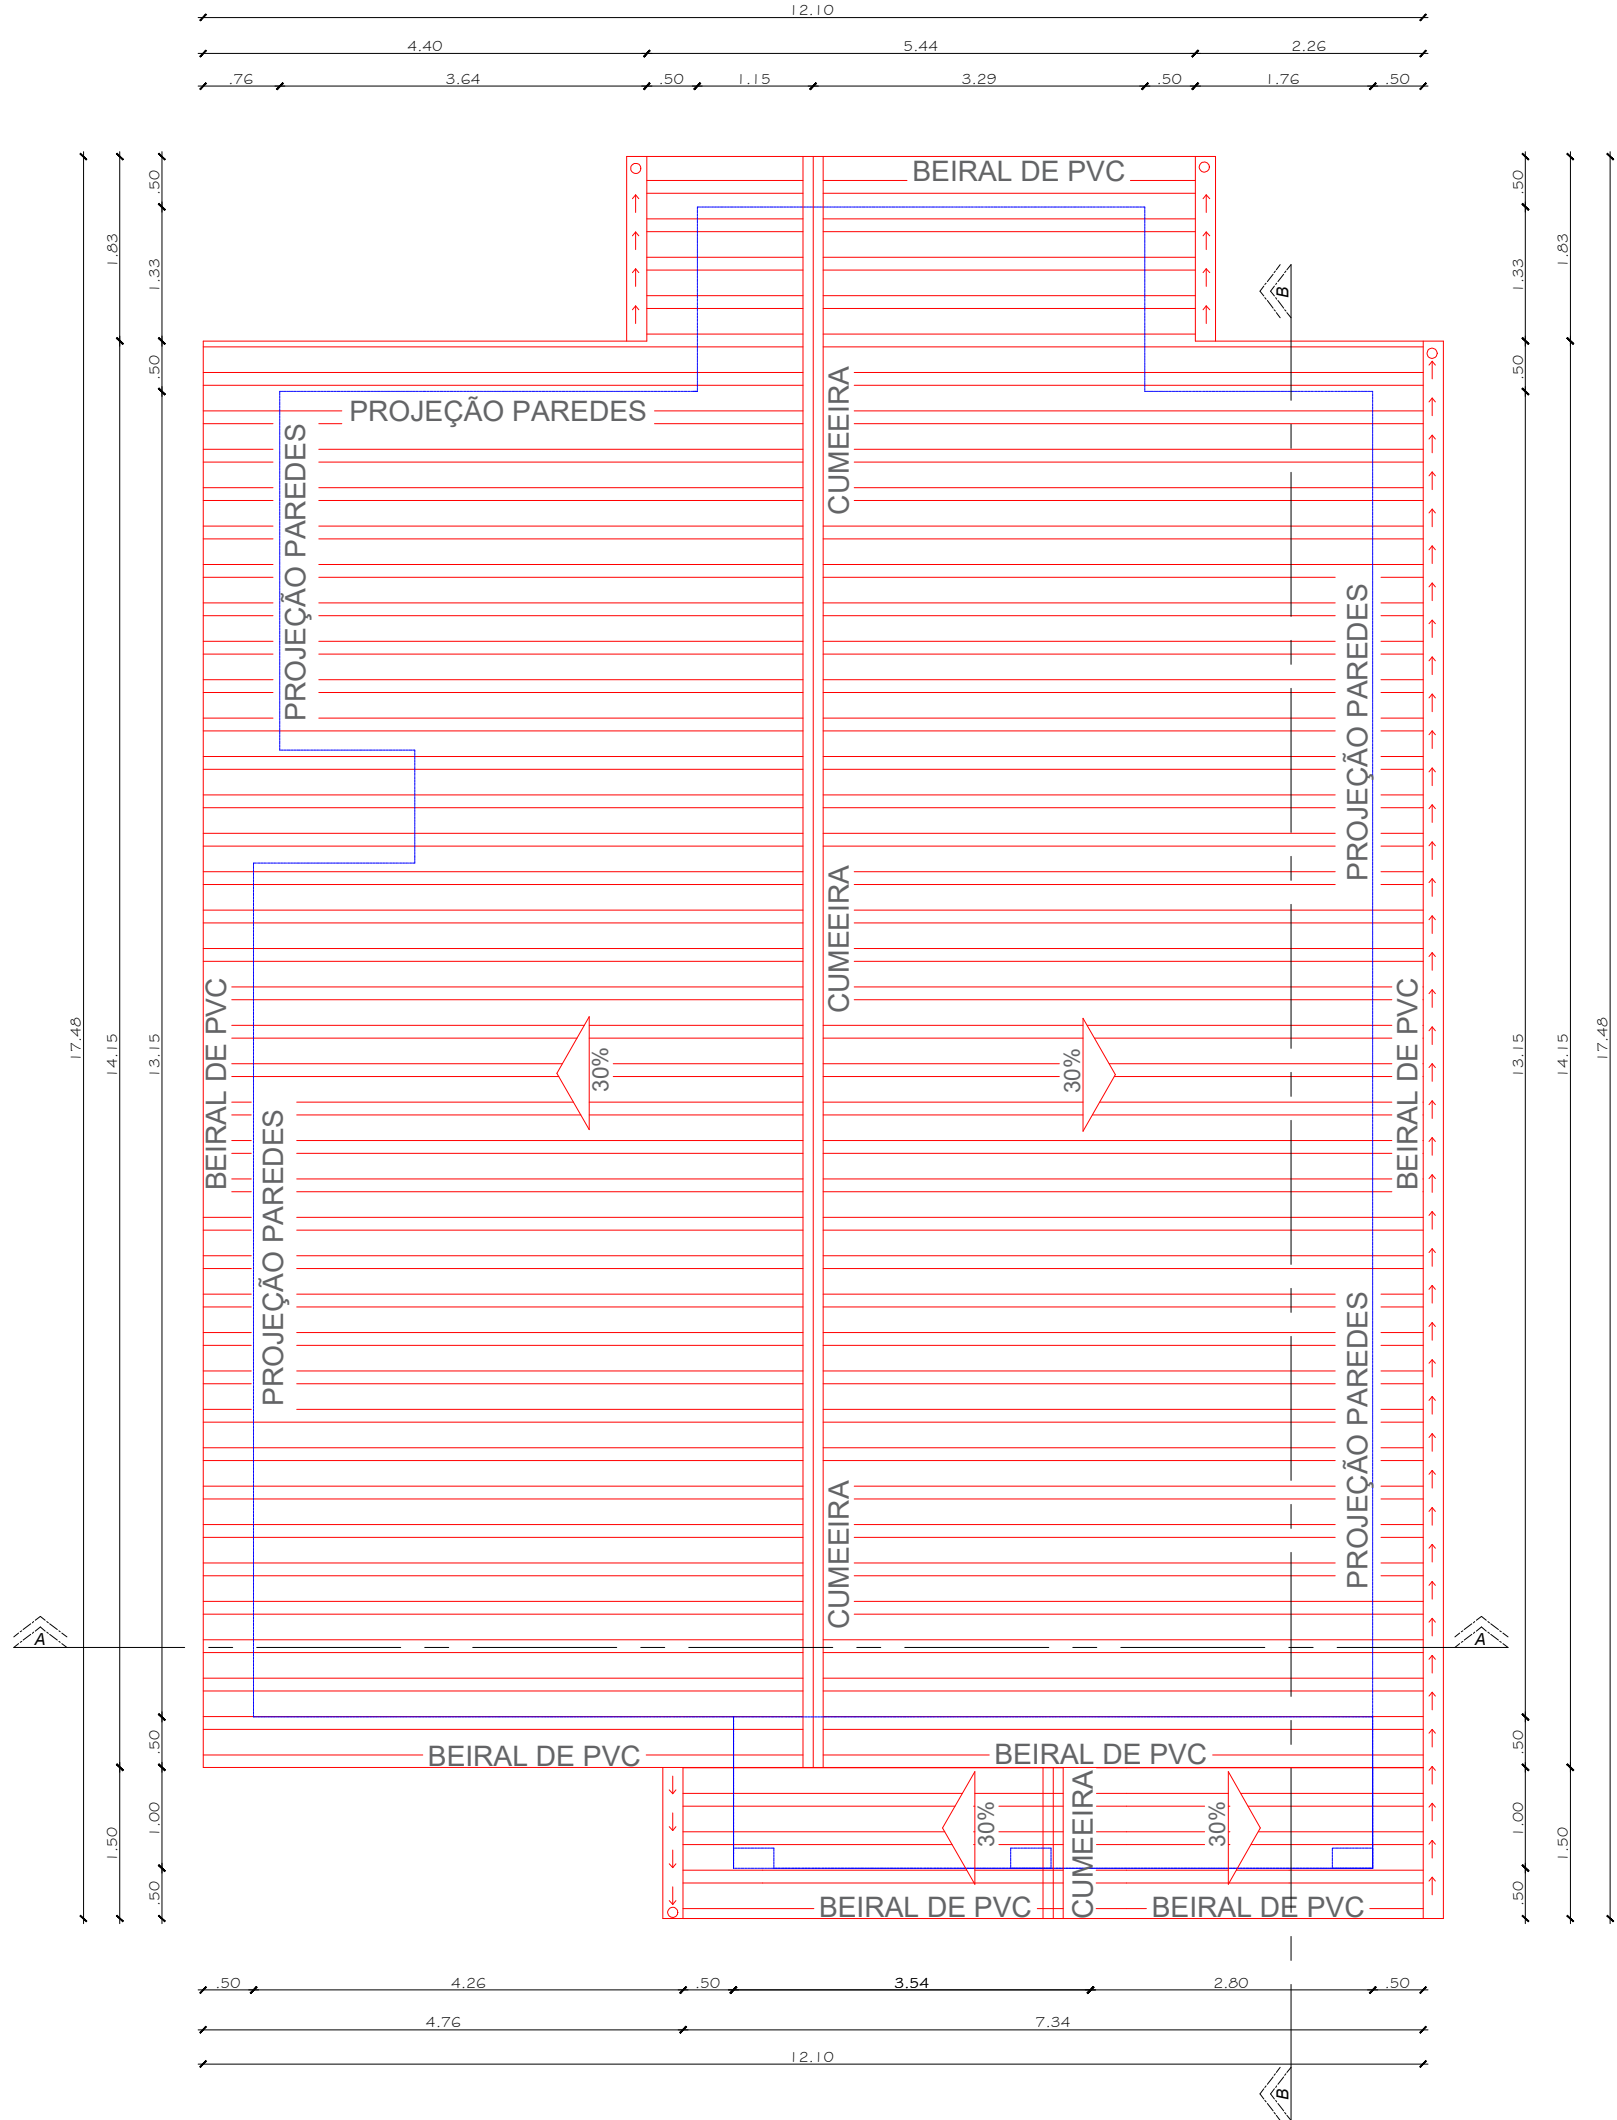

PLANTA DE COBERTURA
ÁREA TOTAL: 195,85m²
ESCALA 1:75

NOTA: Assim que o telhado for removido, a área que contempla o forro de pvc, deverá ser imediatamente coberta com lona.
Durante a execução do telhado, deverá ser respeitada a NR-35.

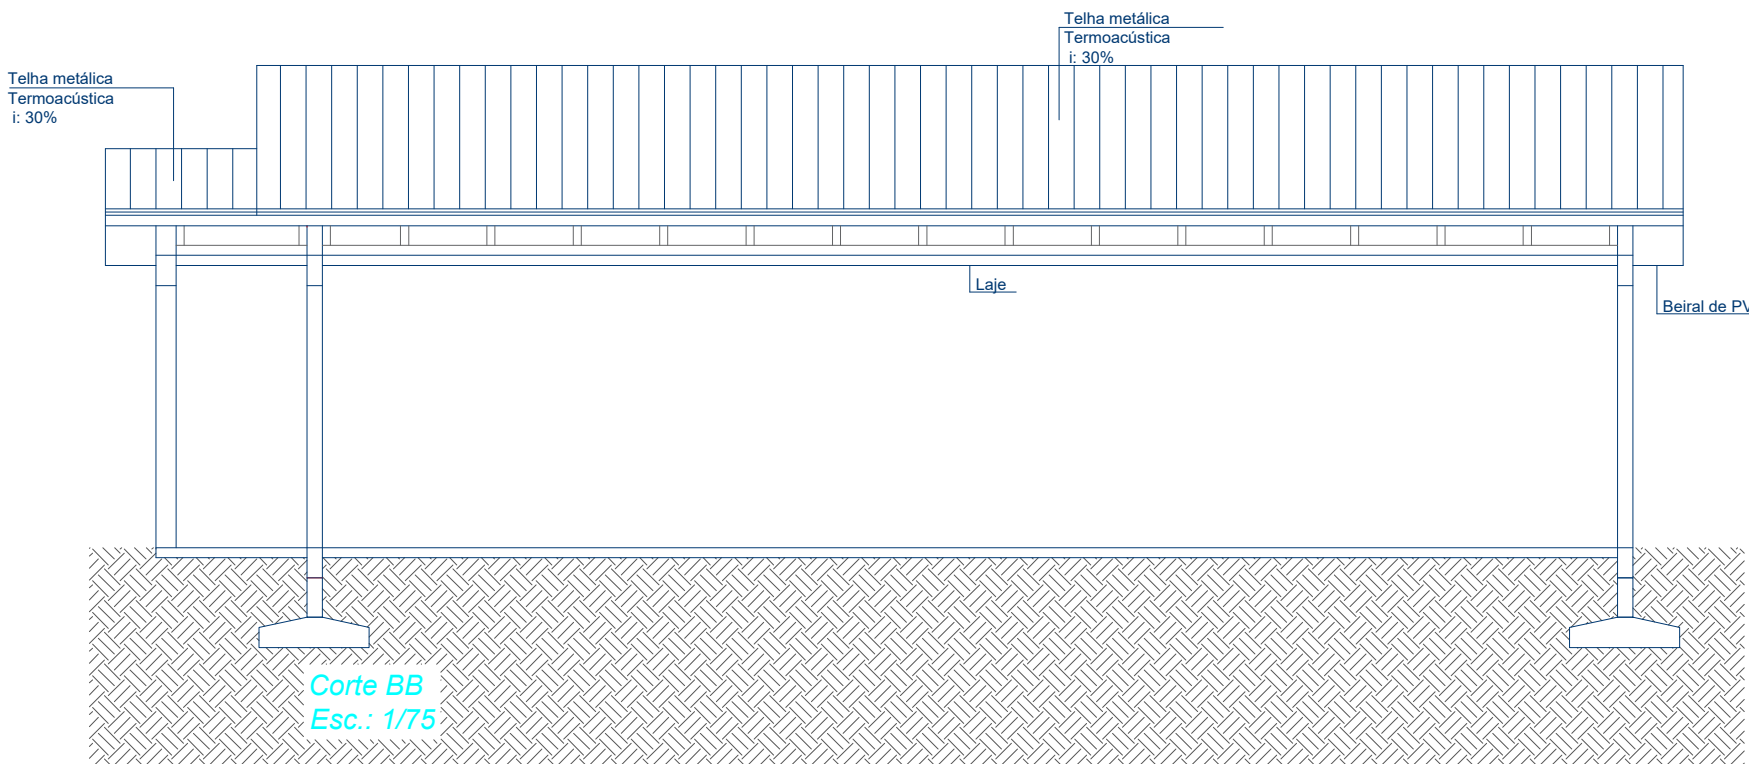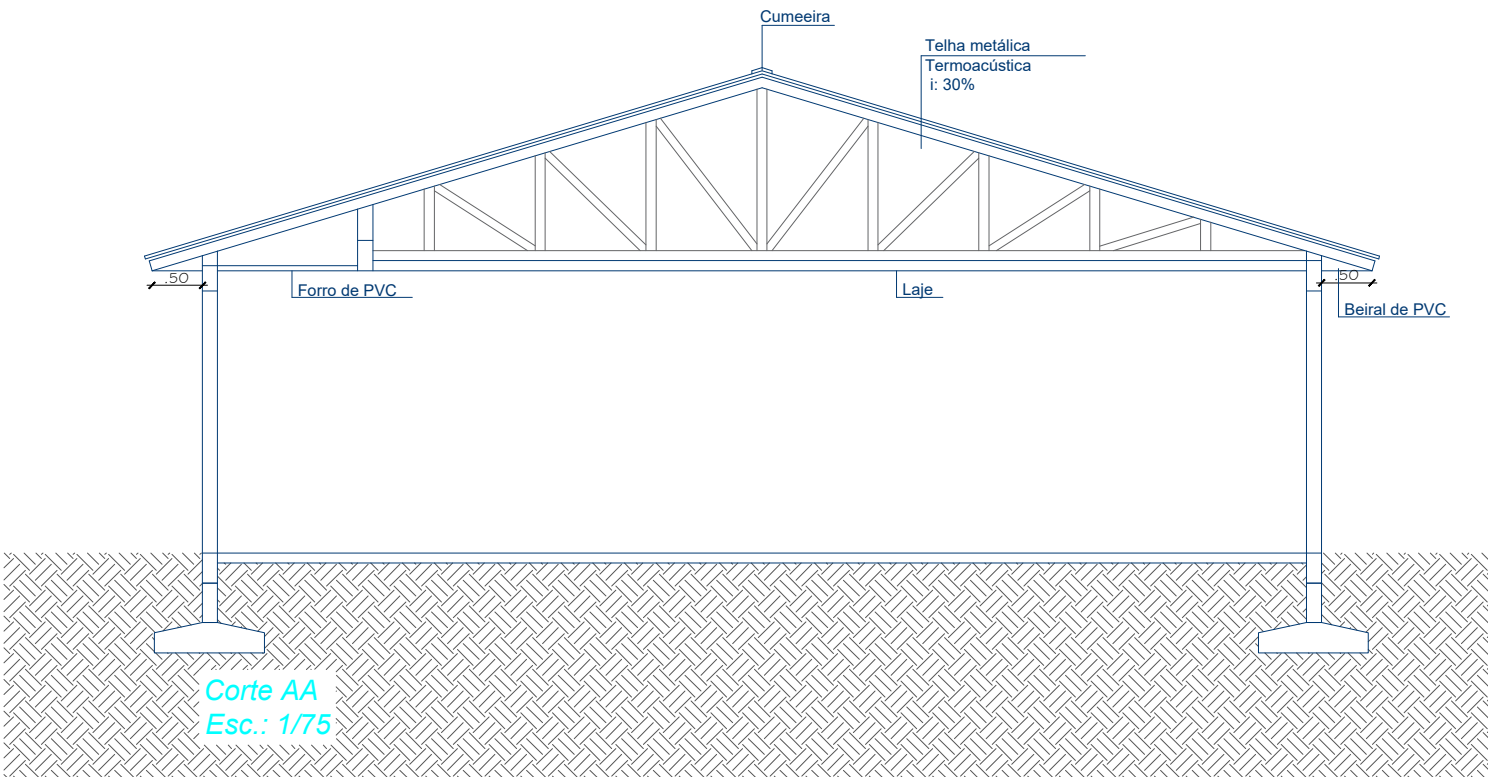

MUNICÍPIO DE SÃO CARLOS

RUA DEMÉTRIO LORENZ, Nº 747, CENTRO
Email: engenharia@saocarlos.sc.gov.br
Telefone: 49 3325 3008

"São Carlos e região necessitam do Contorno Viário Leste para progredir"

PROJETO: REFORMA	
CONTEÚDO: PLANTA DE SITUAÇÃO PLANTA DE COBERTURA CORTES AA E BB	LOCAL: UNIDADE BÁSICA DE SAÚDE DE BALNEÁRIO DE PRATAS RUA RIO GRANDE DO SUL SÃO CARLOS- SC
OBRA: REFORMA E AMPLIAÇÃO DE COBERTURA	FOLHA: 01/01
ÁREA: 195,85 m²	ESCALA: INDICADA
DATA: 28/04/2026	
RESPONSÁVEL TÉCNICO: MATEUS CIPRIANI IMBES Engenheiro Civil CREA/SC - 198652-6	RESPONSÁVEL MUNICIPAL: DELTON PAULO BALBINOT Prefeito Municipal CNPJ 82.9.45718/0001-15