
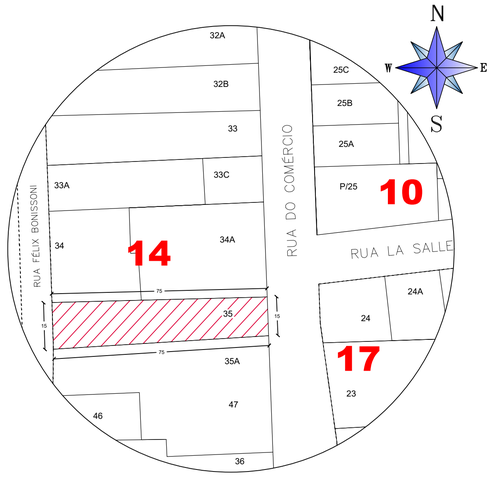



PLANTA SITUAÇÃO

ESCALA 1:1000

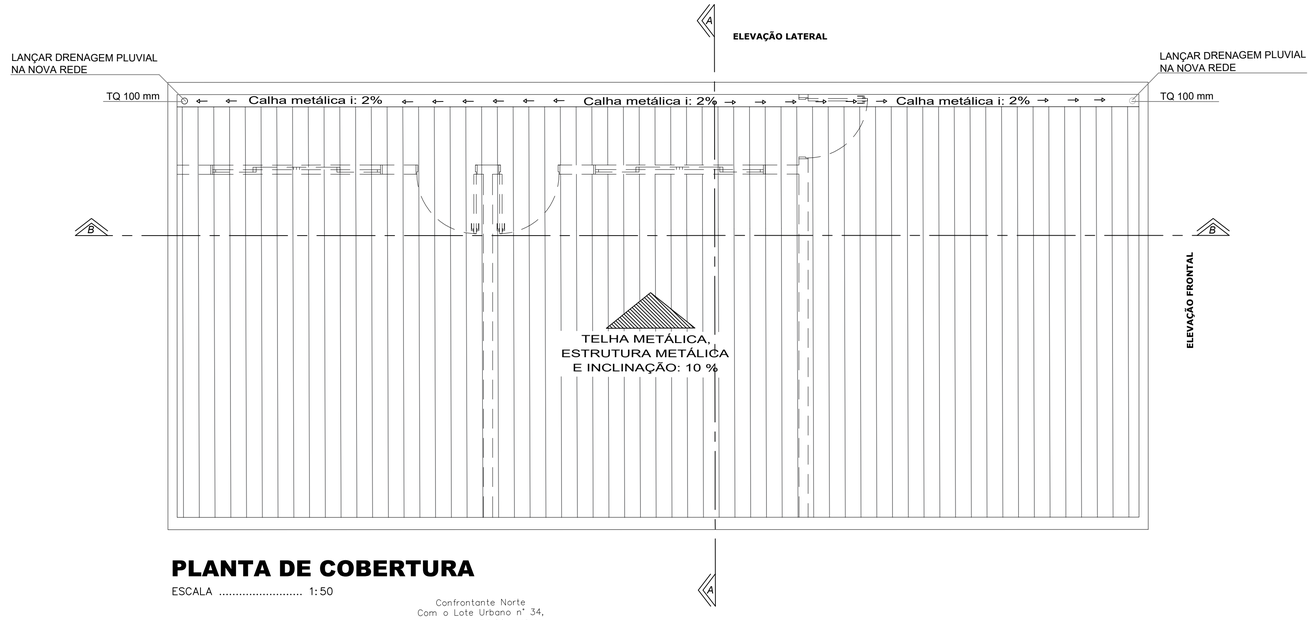


PLANTA DE COBERTURA

ESCALA 1:50

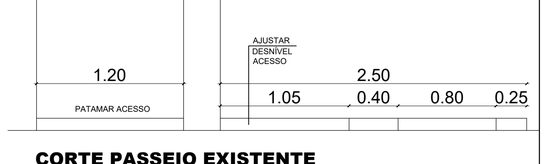

CORTE PASSEIO EXISTENTE

ESCALA 1:25

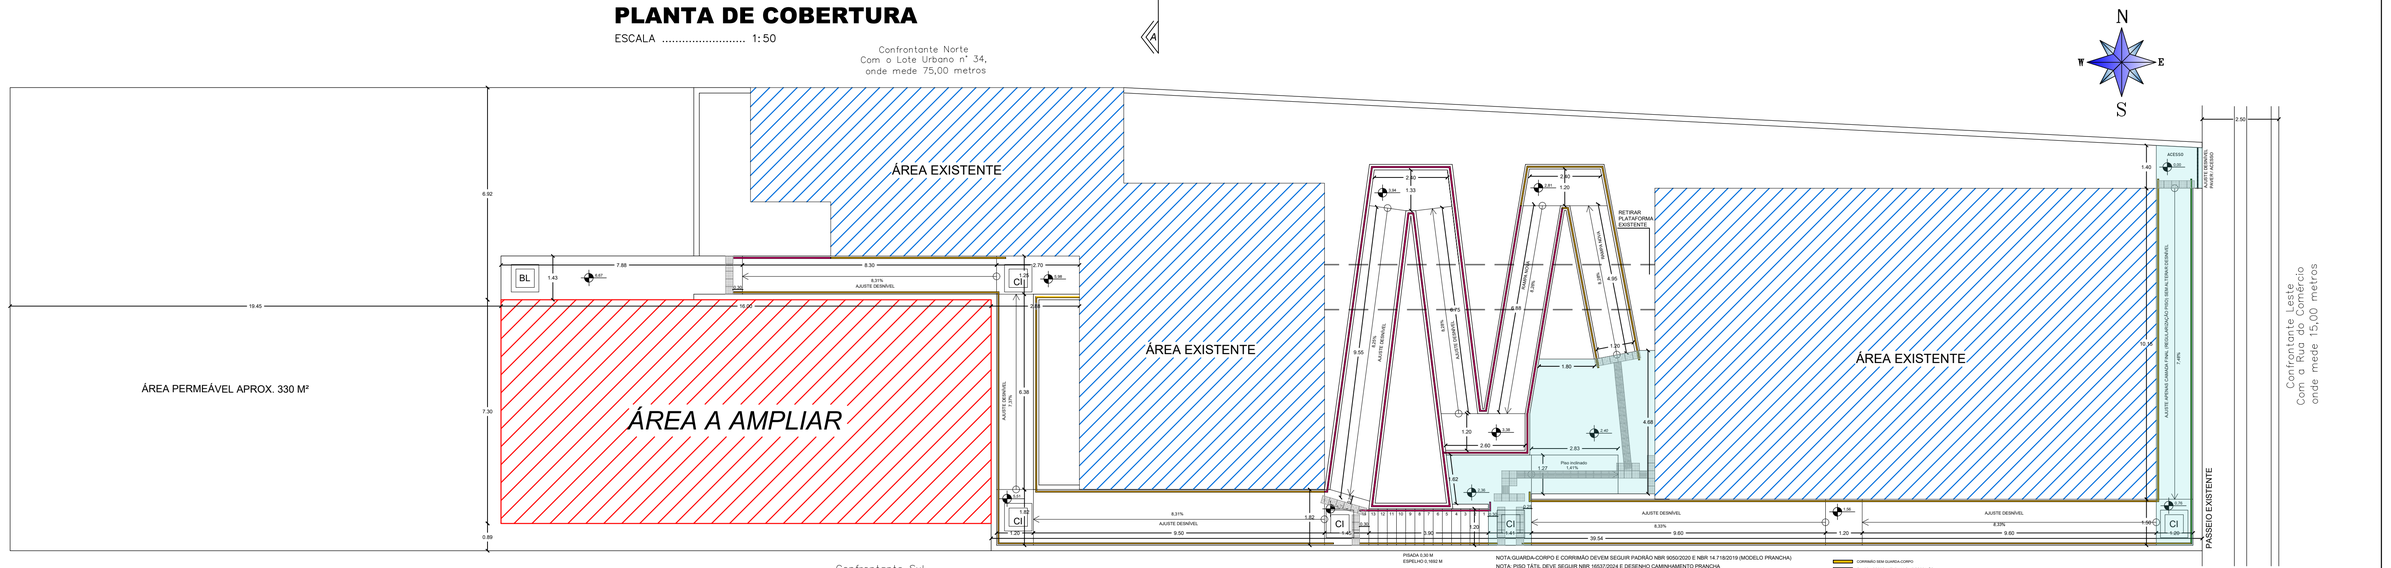

PLANTA LOCAÇÃO

ESCALA 1:100

4.4.2 Espaçamentos mínimos dos vãos abertos nos guarda-corpos

4.4.2.1 No caso de guarda-corpos com vãos abertos, o espaçamento entre perfis verticais (vão-luz) não deve ser superior a 0,11 m (ver Figura 7).

Dimensões em metros

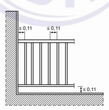


Figura 7 – Distância entre perfis verticais

3.1
altura de proteção
H
altura da parte superior do corrimão até o ponto mais alto da zona de estacionamento normal (ZEN), maior ou igual a 1,10 m, conforme a Figura 1

Dimensões em metros


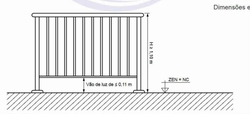


Figura 1 – Altura de proteção em relação à zona de estacionamento normal (ZEN)

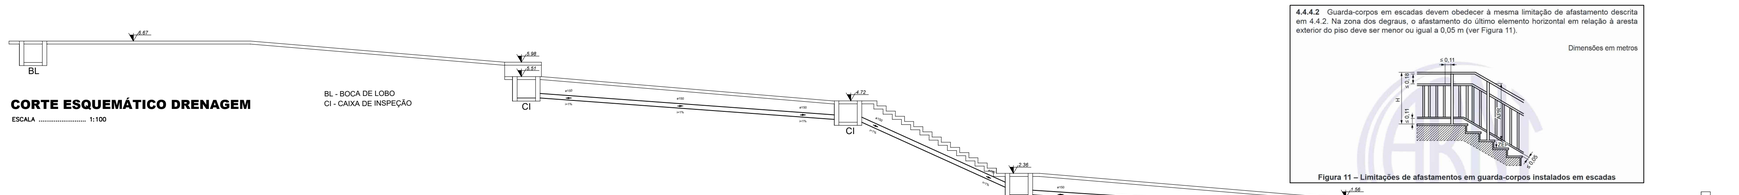


CORTE ESQUEMÁTICO DRENAGEM

ESCALA 1:100

4.4.2.2 Guarda-corpos em escadas devem obedecer à mesma limitação de afastamento descrita em 4.4.2. Na zona dos degraus, o afastamento do último elemento horizontal em relação à aresta exterior do piso deve ser menor ou igual a 0,05 m (ver Figura 11).


Dimensões em metros

Figura 11 – Limitações de afastamentos em guarda-corpos instalados em escadas

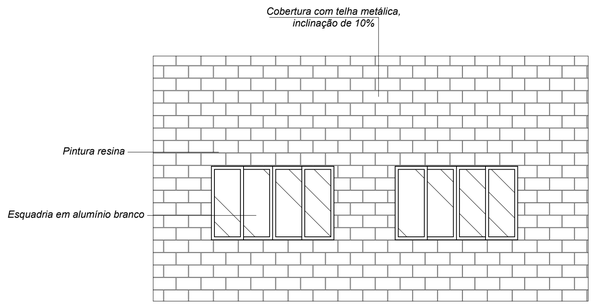

ELEVAÇÃO FRONTAL

ESCALA 1:50

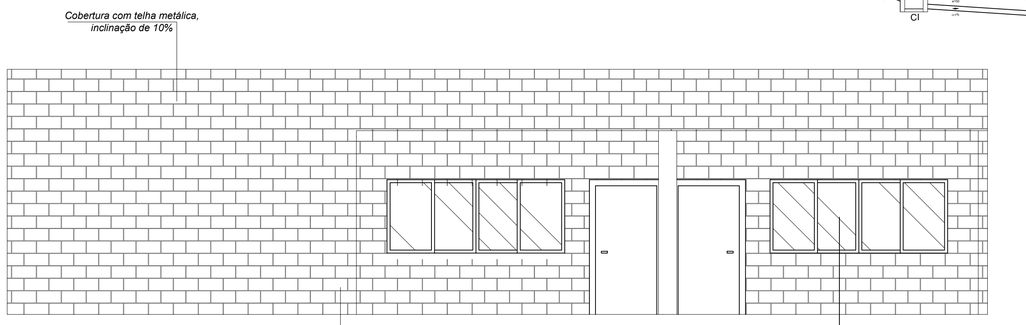

ELEVAÇÃO LATERAL

ESCALA 1:50

PROJETO - REFORMA E AMPLIAÇÃO SALAS DE AULA E ACESSO ACESSÍVEL DA FUNDAÇÃO CULTURAL

PROPRIETÁRIO: ASSINATURA:

PREFEITURA MUNICIPAL DE SÃO CARLOS

RESPONSÁVEL TÉCNICO: ASSINATURA: CAU:

ARQ. MAIARA MAGRI ZANATTA — MAIARA MAGRI ZANATTA:84903945049 — Assinado de forma digital por MAIARA MAGRI ZANATTA:84903945049 Dados: 2026.10.28 09:44:42 -03'00' — A1523651

ESPECIFICAÇÃO:
SITUAÇÃO
PLANTA LOCAÇÃO
PLANTA COBERTURA
ELEVAÇÃO FRONTAL E LATERAL
CORTE PASSEIO

ESCALAS: INDICADA

ÁREA: 116,80

DATA: OUTUBRO/2026

PRANCHA: 1/2