




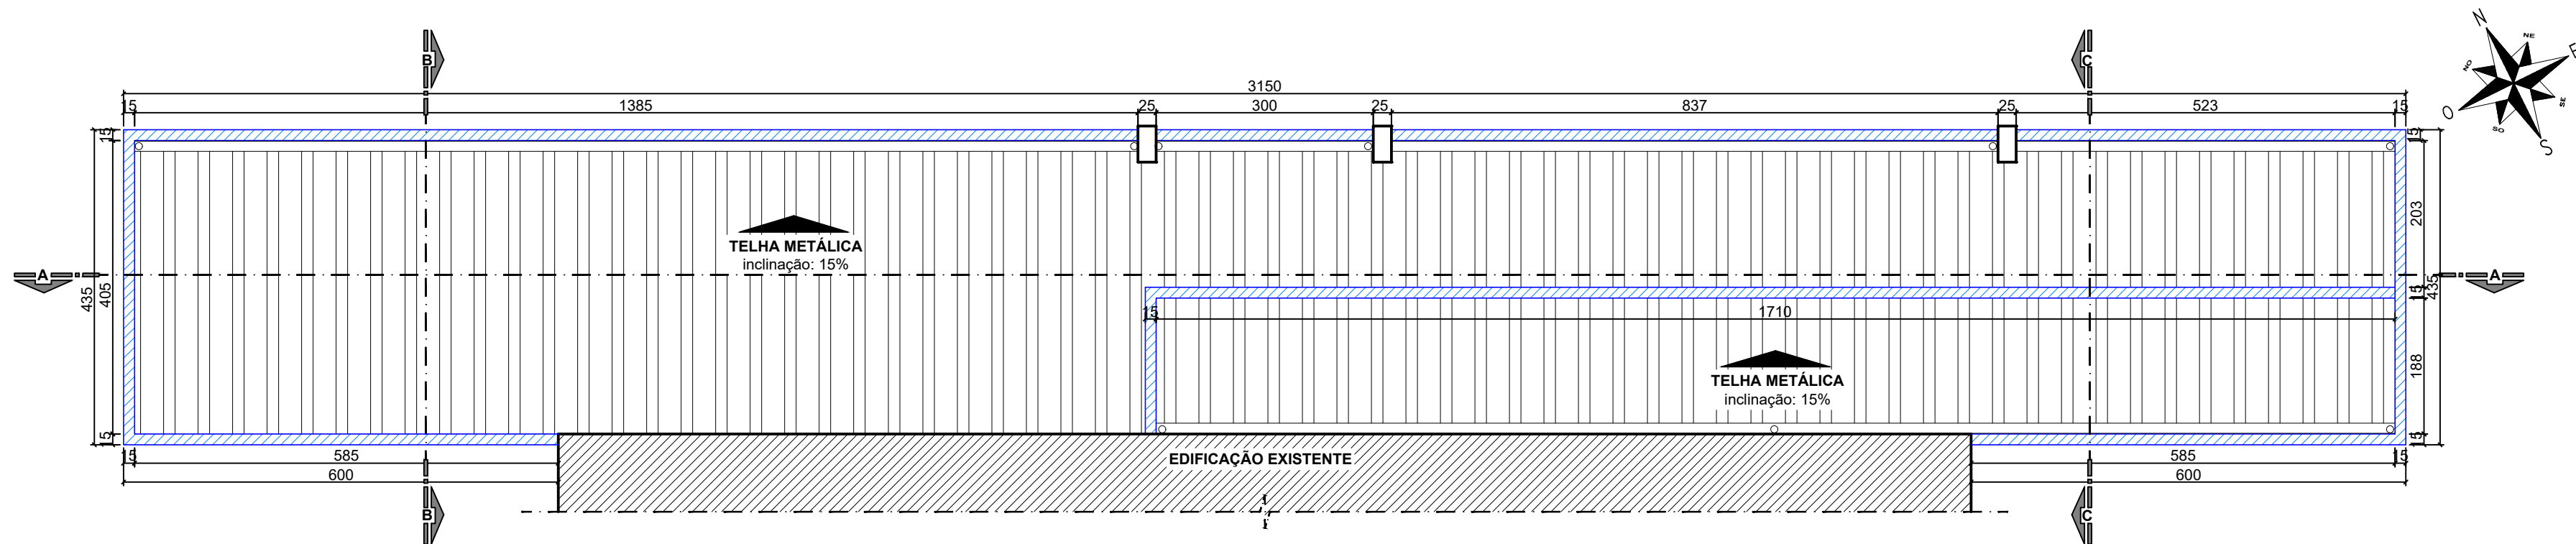


Planta de Cobertura
escala: 1:75

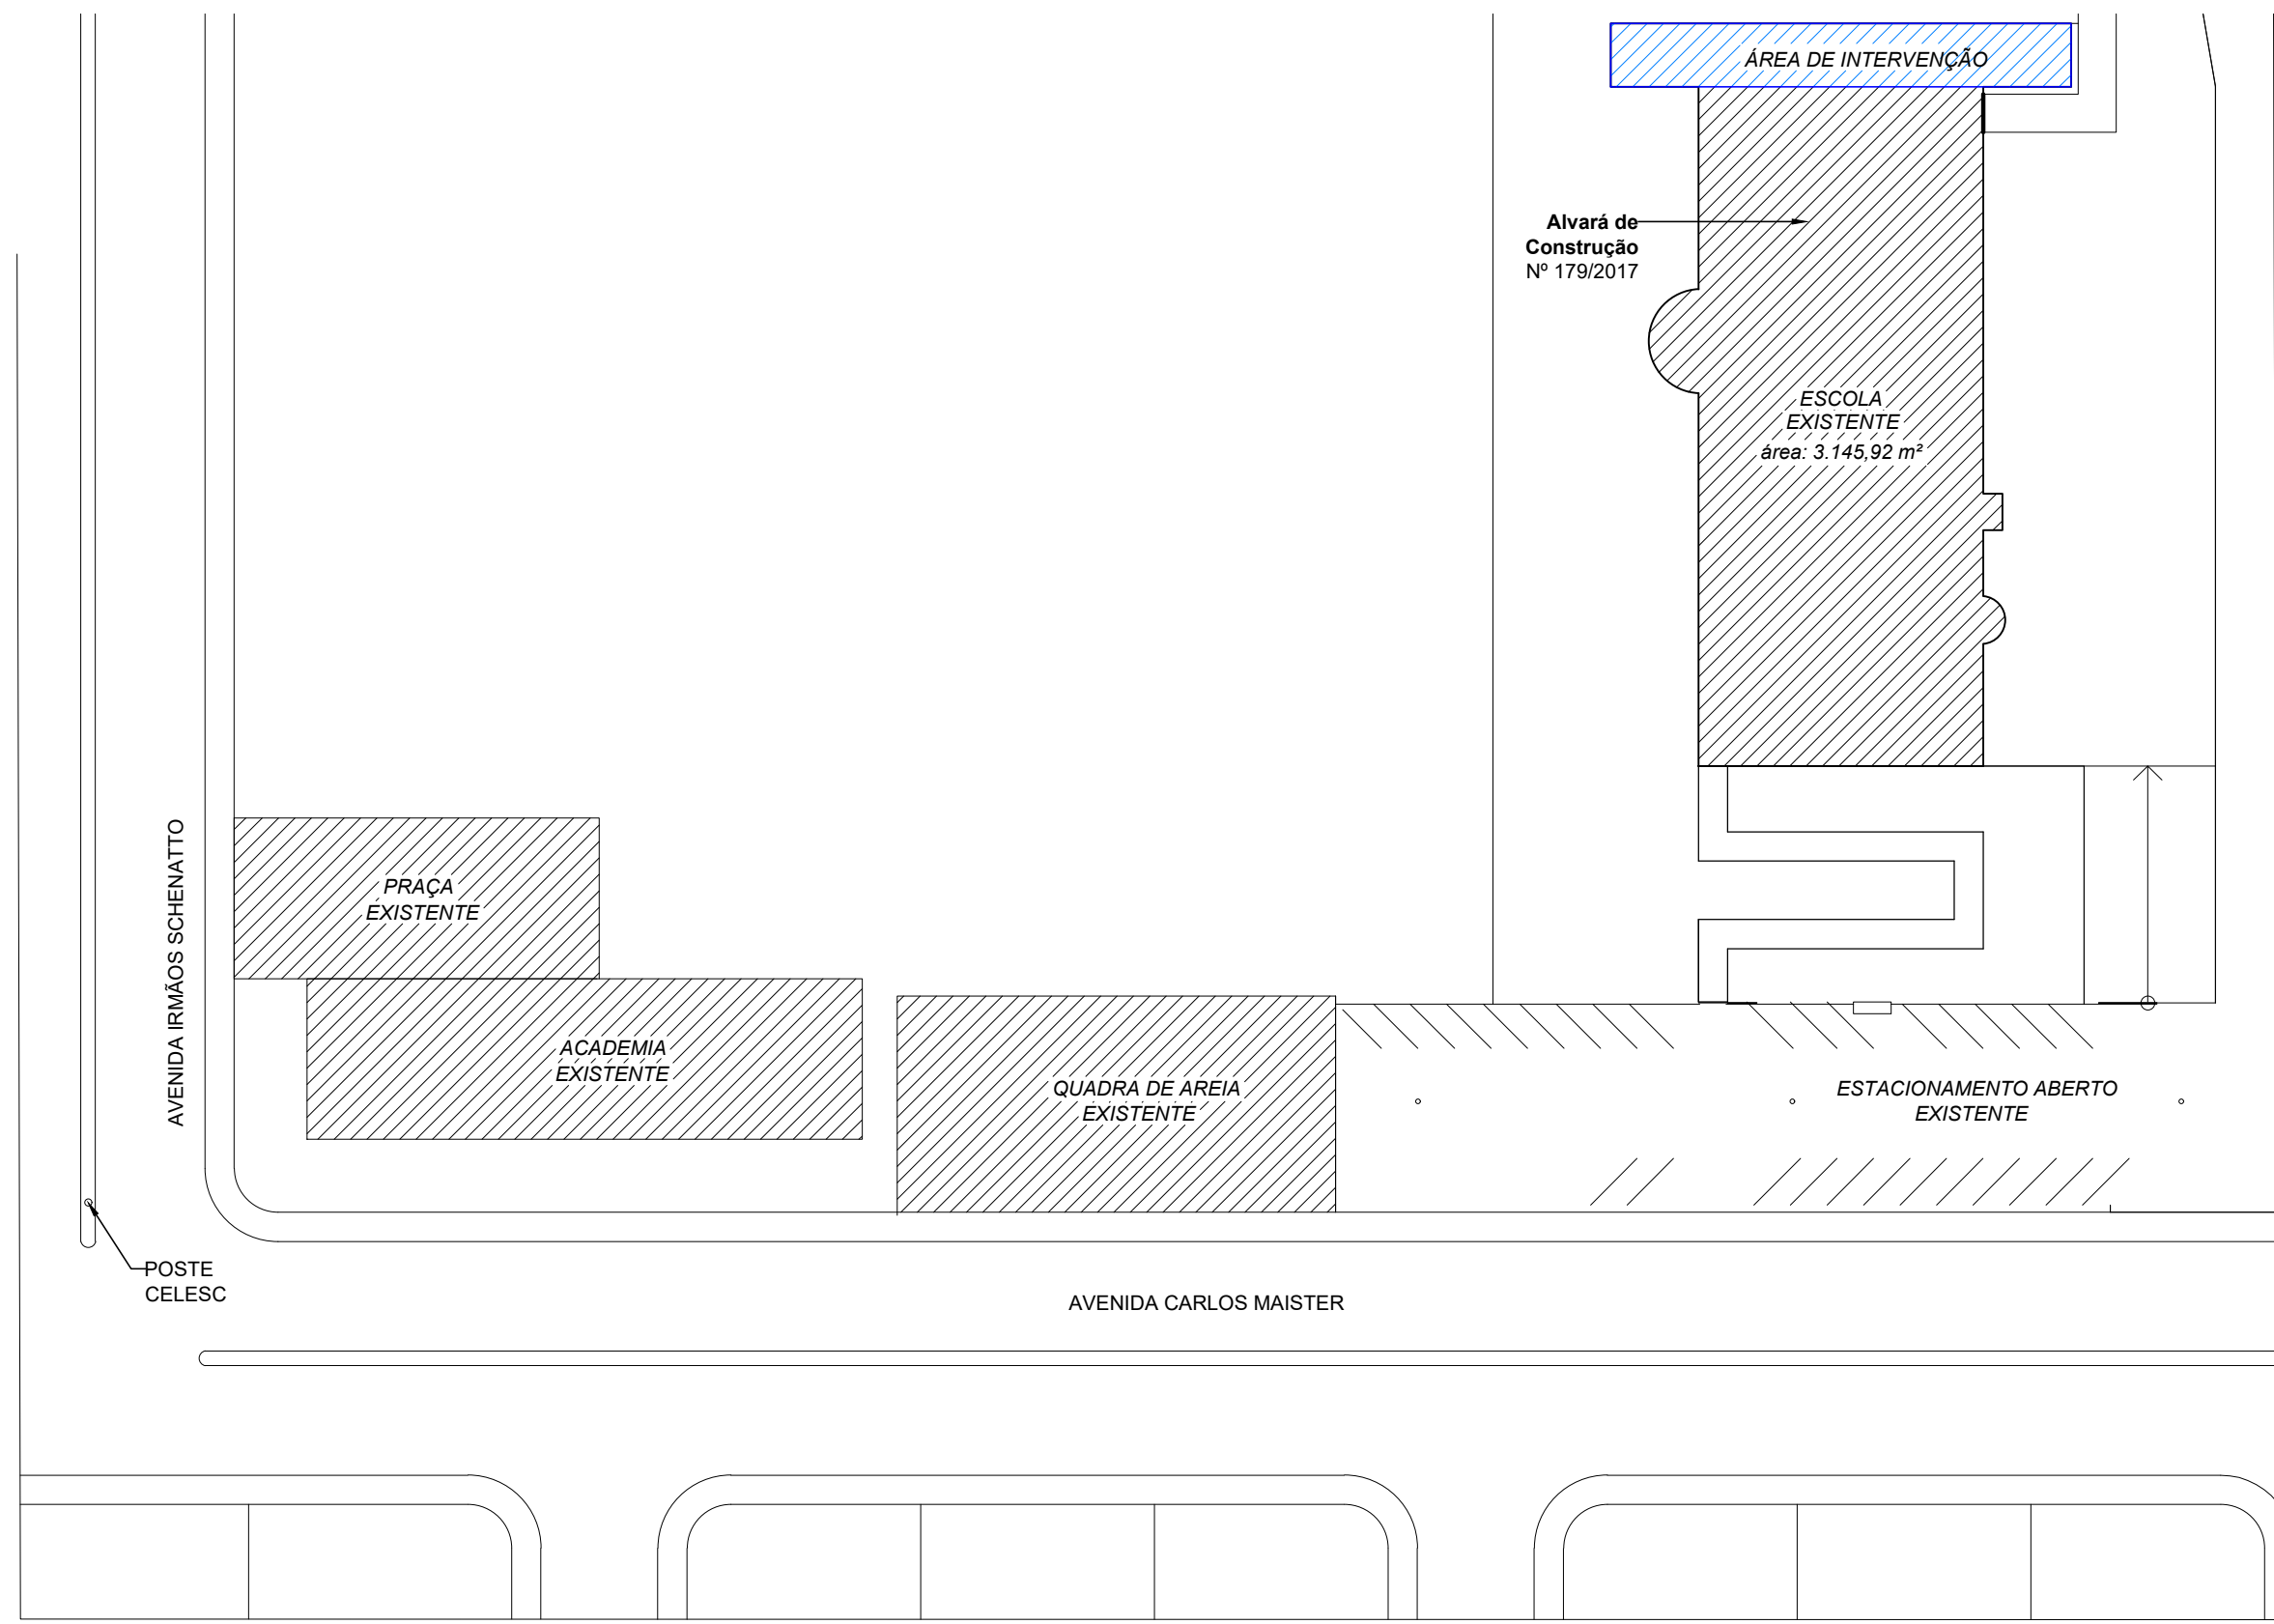


Planta de Implantação
escala: 1:500

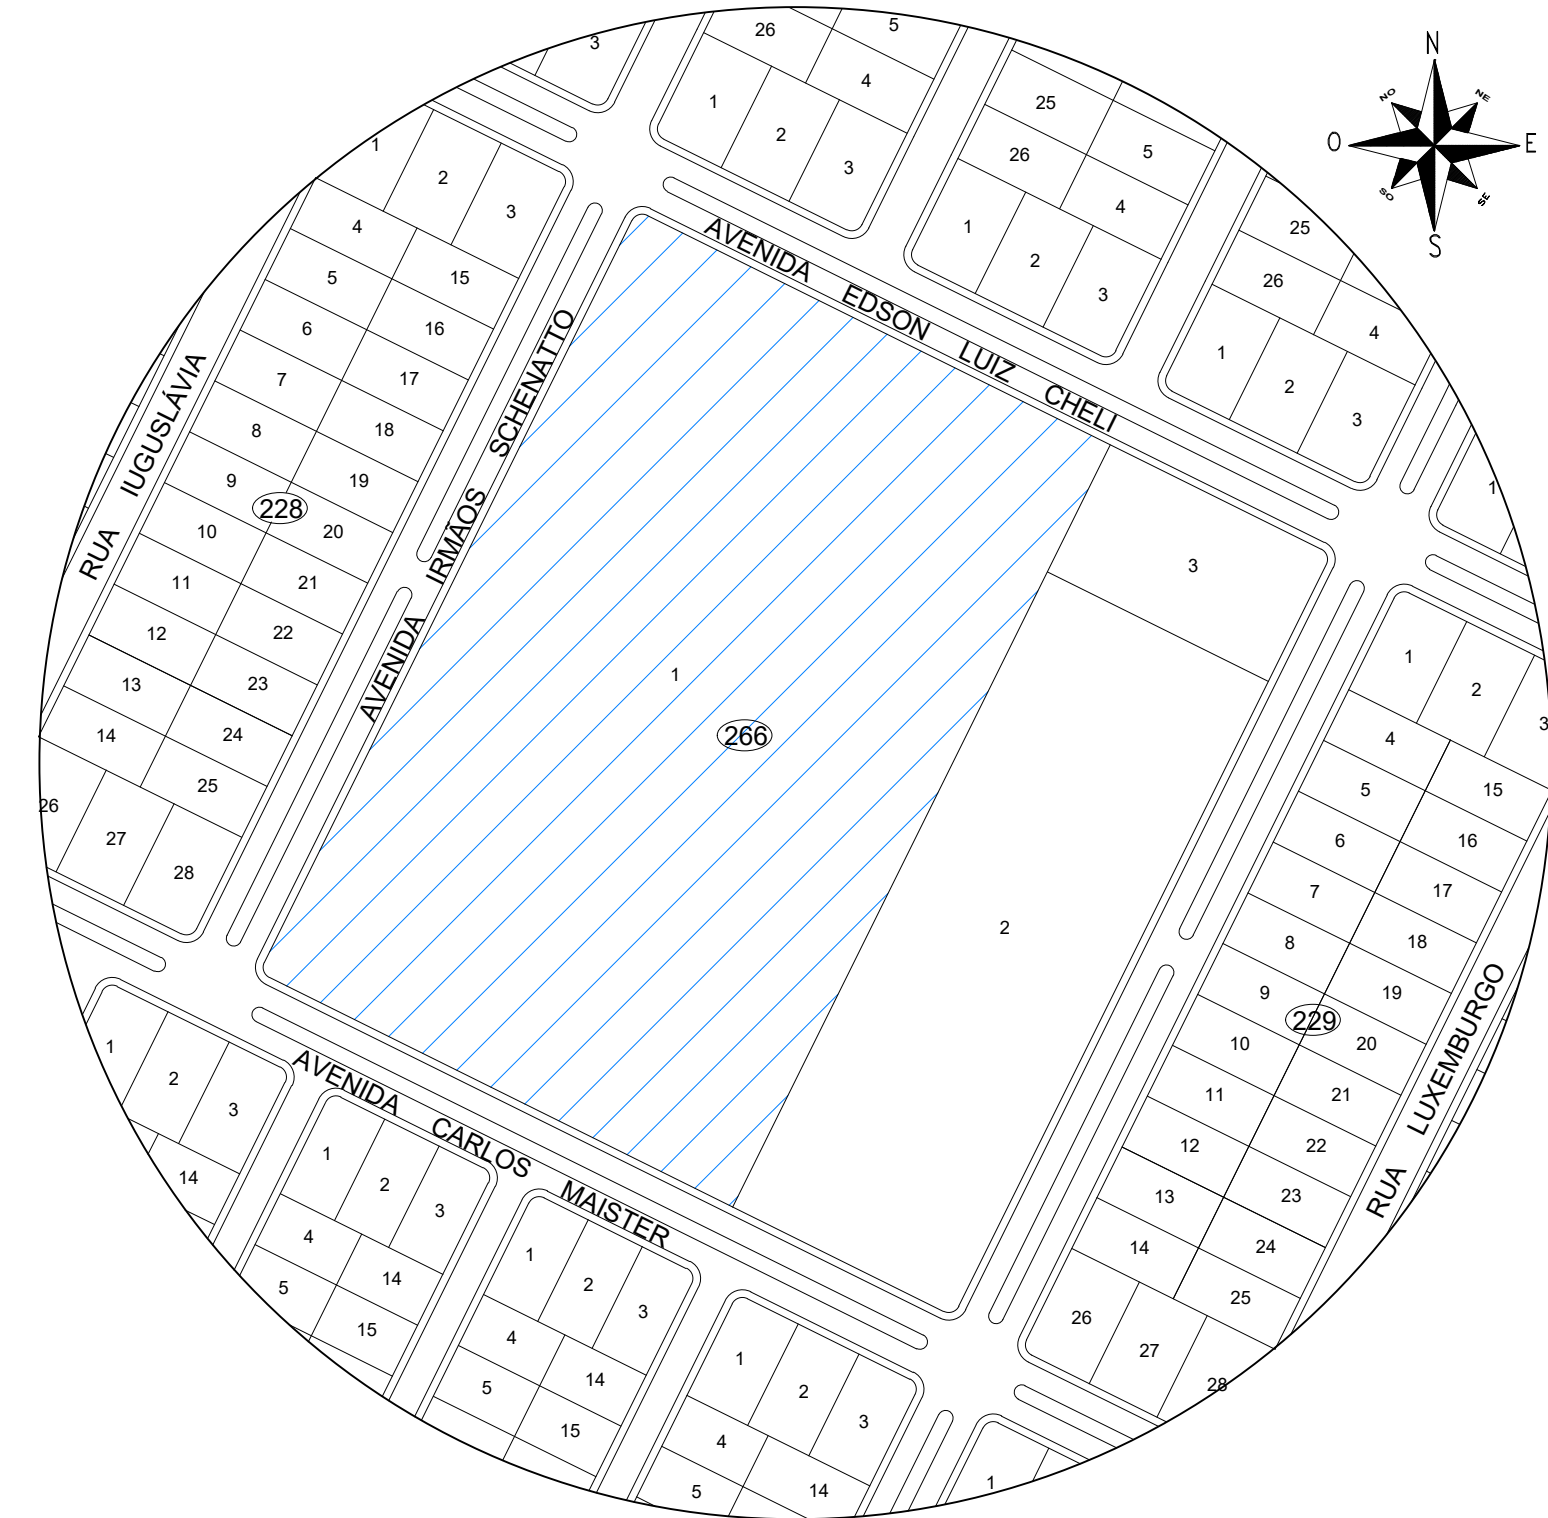


Planta de Situação
escala: 1:2000

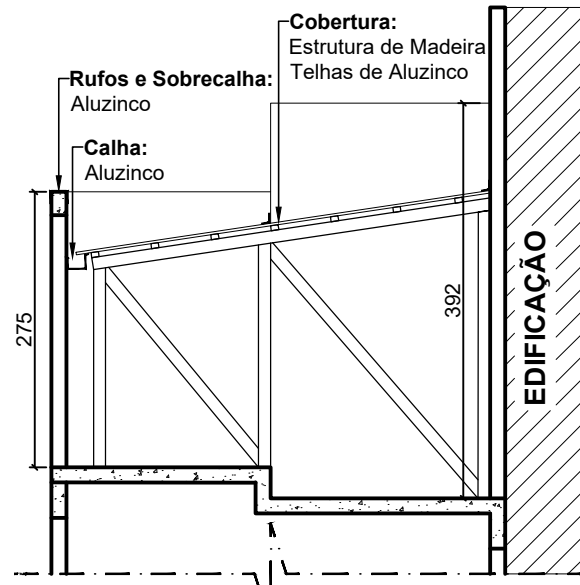


Corte BB
escala: 1:75

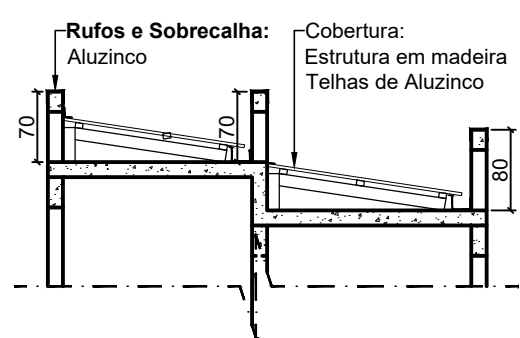

Corte CC
escala: 1:75

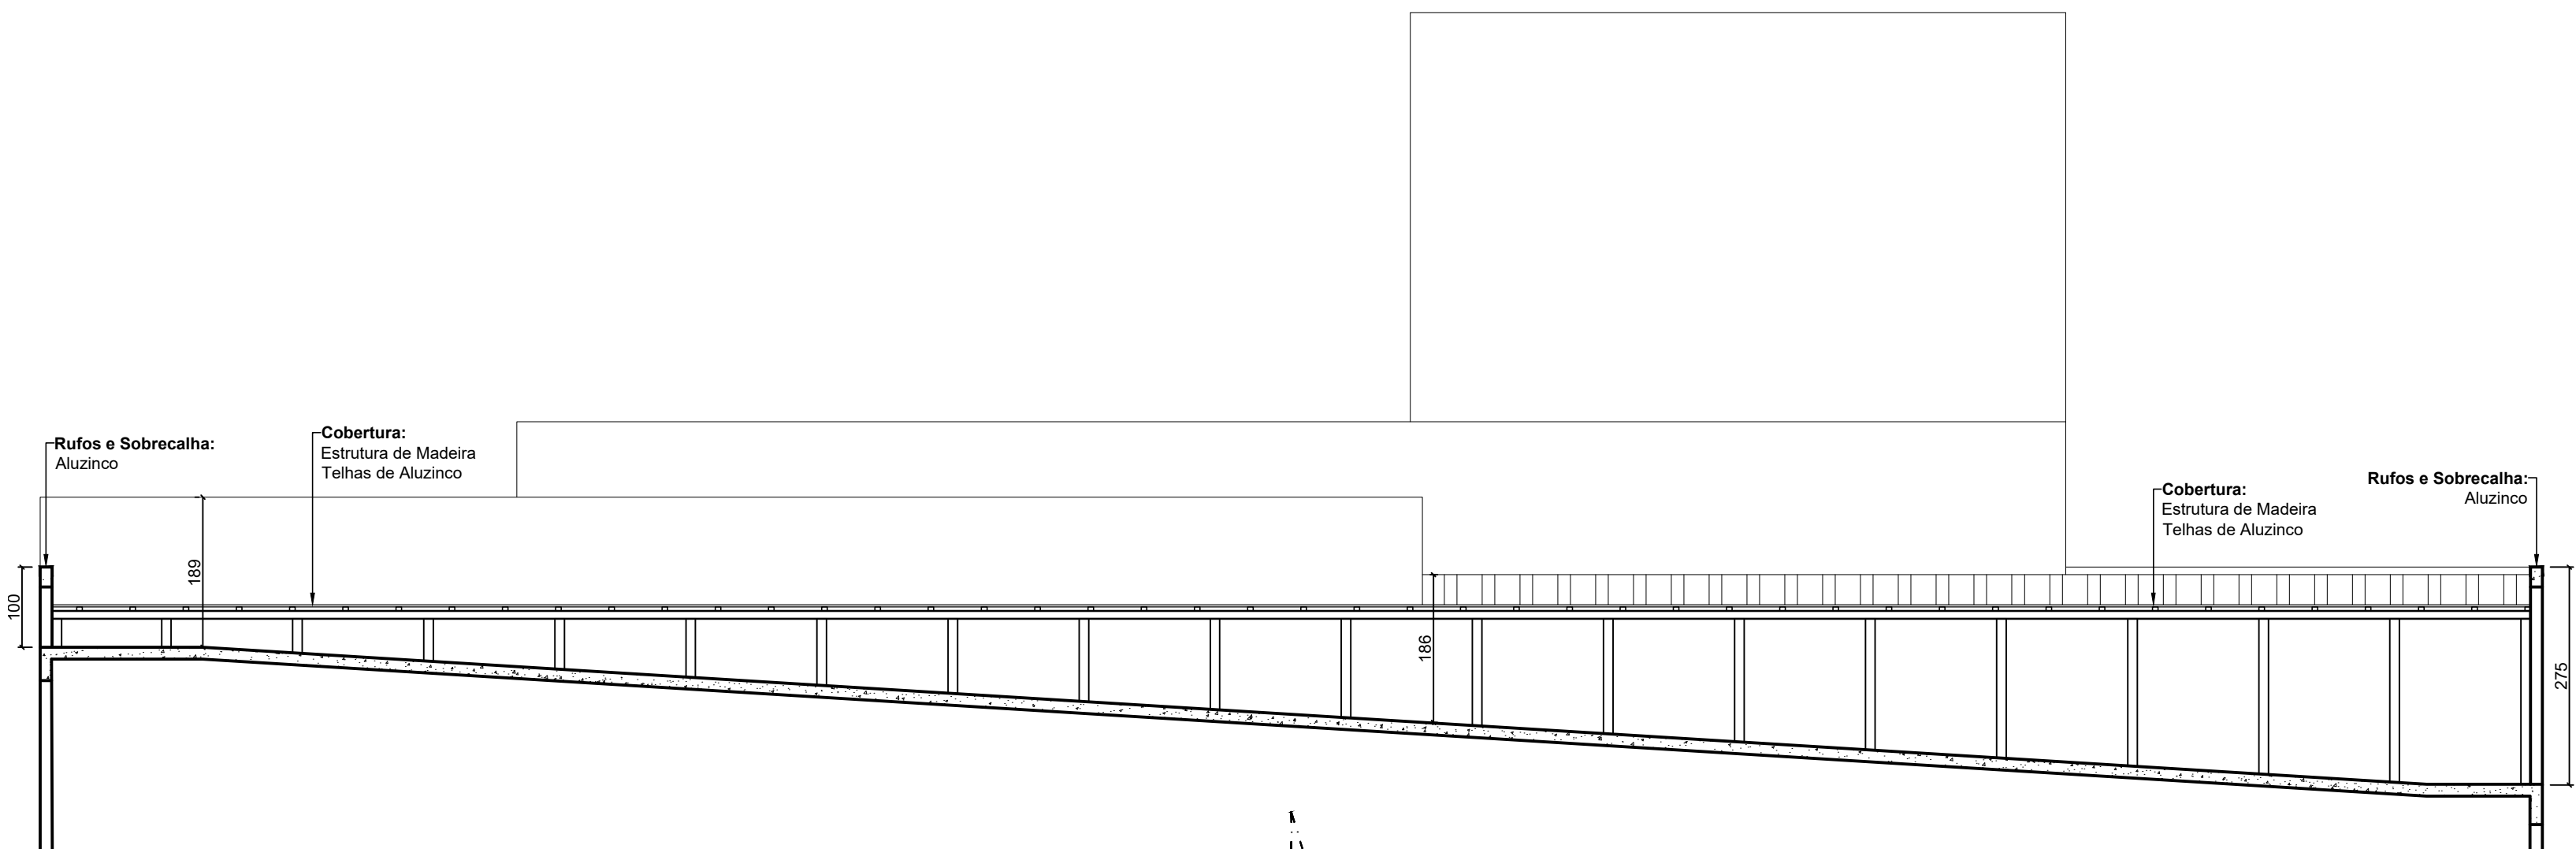

Corte AA
escala: 1:75

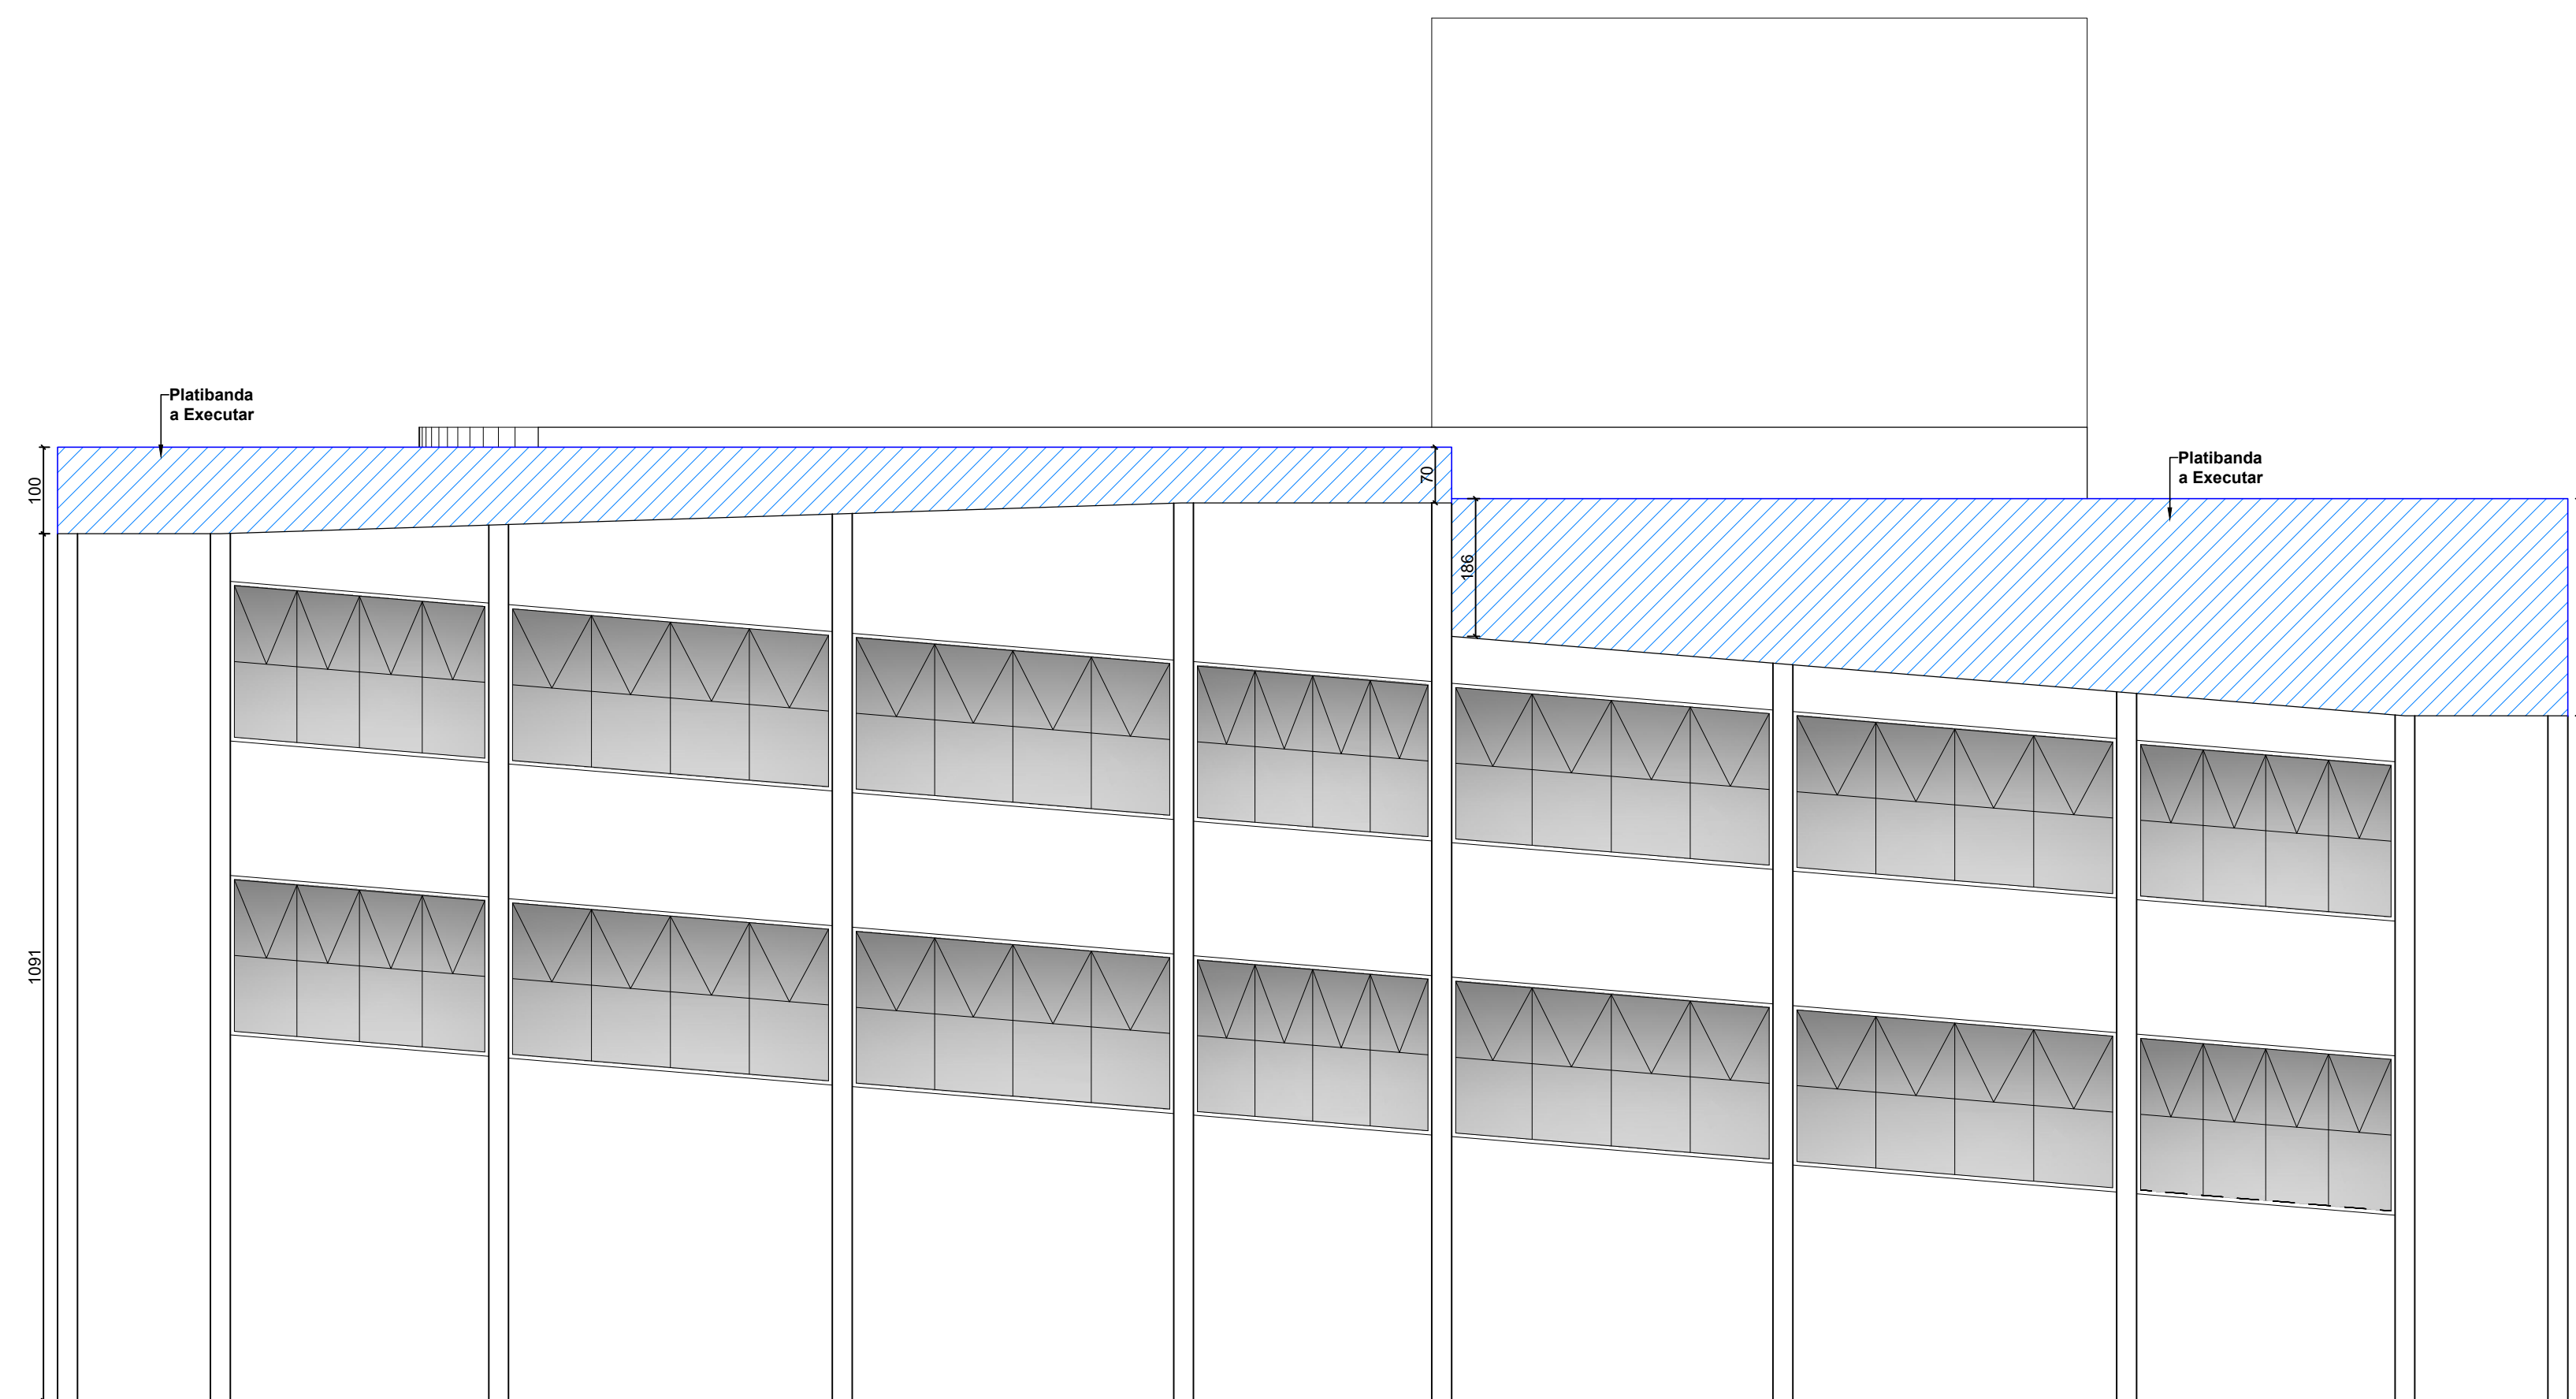

Elevação
Rua Edson Luiz Chelli
escala: 1:75

Localização	
Lote Nº	001
Quadra Nº	266
Bairro	Nações
Município	Fraiburgo
Estatística	
Área do lote	31.177,72 m²
Área construída existente	4.841,25 m²
Área a ampliar	0,00 m²
Área de projeção no solo	3.916,97 m²
Taxa de ocupação	15,53 %
Taxa de Permeabilidade	87,43%
Aproveitamento	6,44

OBS: No cálculo da área construída existente, foi considerada apenas as edificações cobertas, sendo o Complexo educacional (3.145,92 m²), Ginásio (880,40 m²), Rampa Coberta (103,00 m²), Passarela coberta (2,71 m²) e UBS (385,57 + 153,65 m²). Para cálculo da área de projeção no solo, foram somadas além das edificações cobertas as áreas da quadra de areia (450,00 m²), academia (448,00 m²) e playground (275,00 m²). No cálculo da taxa de permeabilidade foi ignorado a área da quadra de areia.

MUNICÍPIO DE FRAIBURGO			
DIREITOS AUTORAIS RESERVADOS			
ALTERAÇÕES DO PROJETO SOMENTE PODERÃO SER EFETUADAS MEDIANTE AUTORIZAÇÃO DO PROJETISTA			
TÍTULO		PRANCHA	
Cobertura		01/01	
Escola das Nações			
REFERÊNCIA			
Projeto Arquitetônico:		• Cortes;	
• Planta de Situação;		• Planta de Cobertura;	
• Elevação.			
PROPRIETÁRIO		ASSINATURA	
MUNICÍPIO DE FRAIBURGO			
82.947.979/0001-74			
RESPONSÁVEL TÉCNICO:		ASSINATURA	
RENATO RIBEIRO DE LIMA			
ENGENHEIRO CIVIL			
CREA/SC 151168-6			
DESENHO	ESCALA:	LOTE	BARRO:
Miriane de Oliveira	Indicada	001	Das Nações
ÁREA TOTAL:	DATA:	QUADRA:	
137,02 m²	Março, 2024	266	