




Planta de Localização/Município  
sem escala

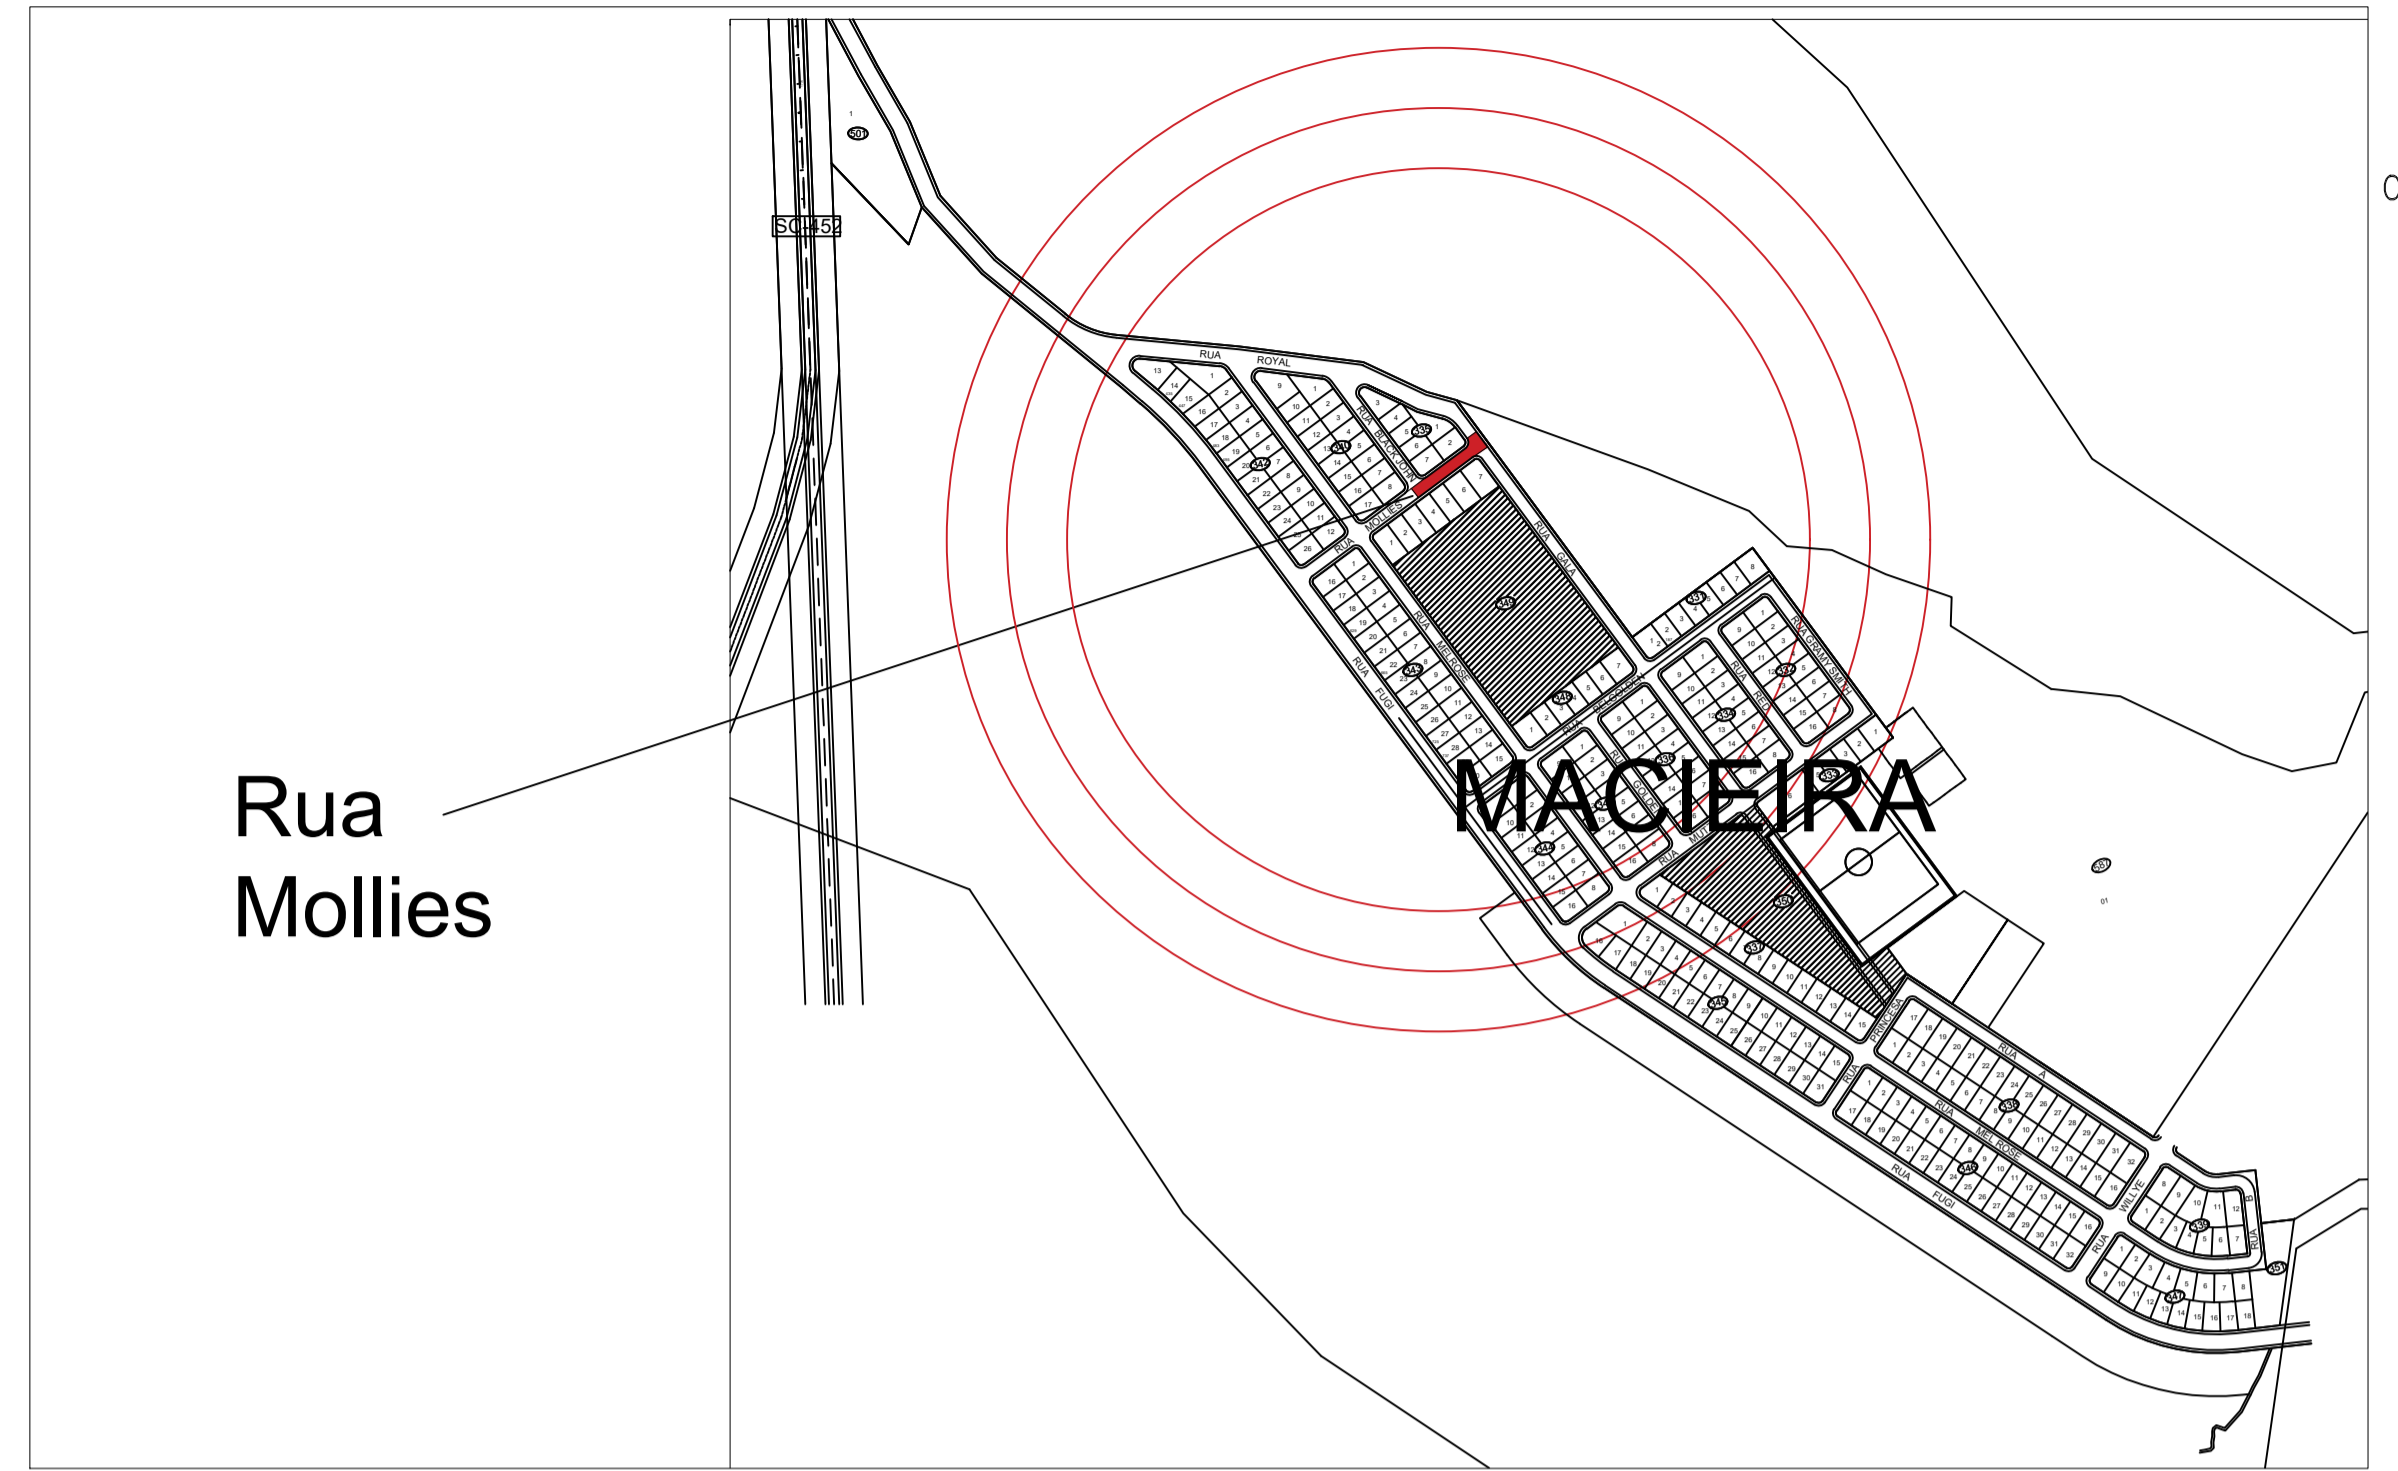

Planta de Localização/Bairro  
sem escala

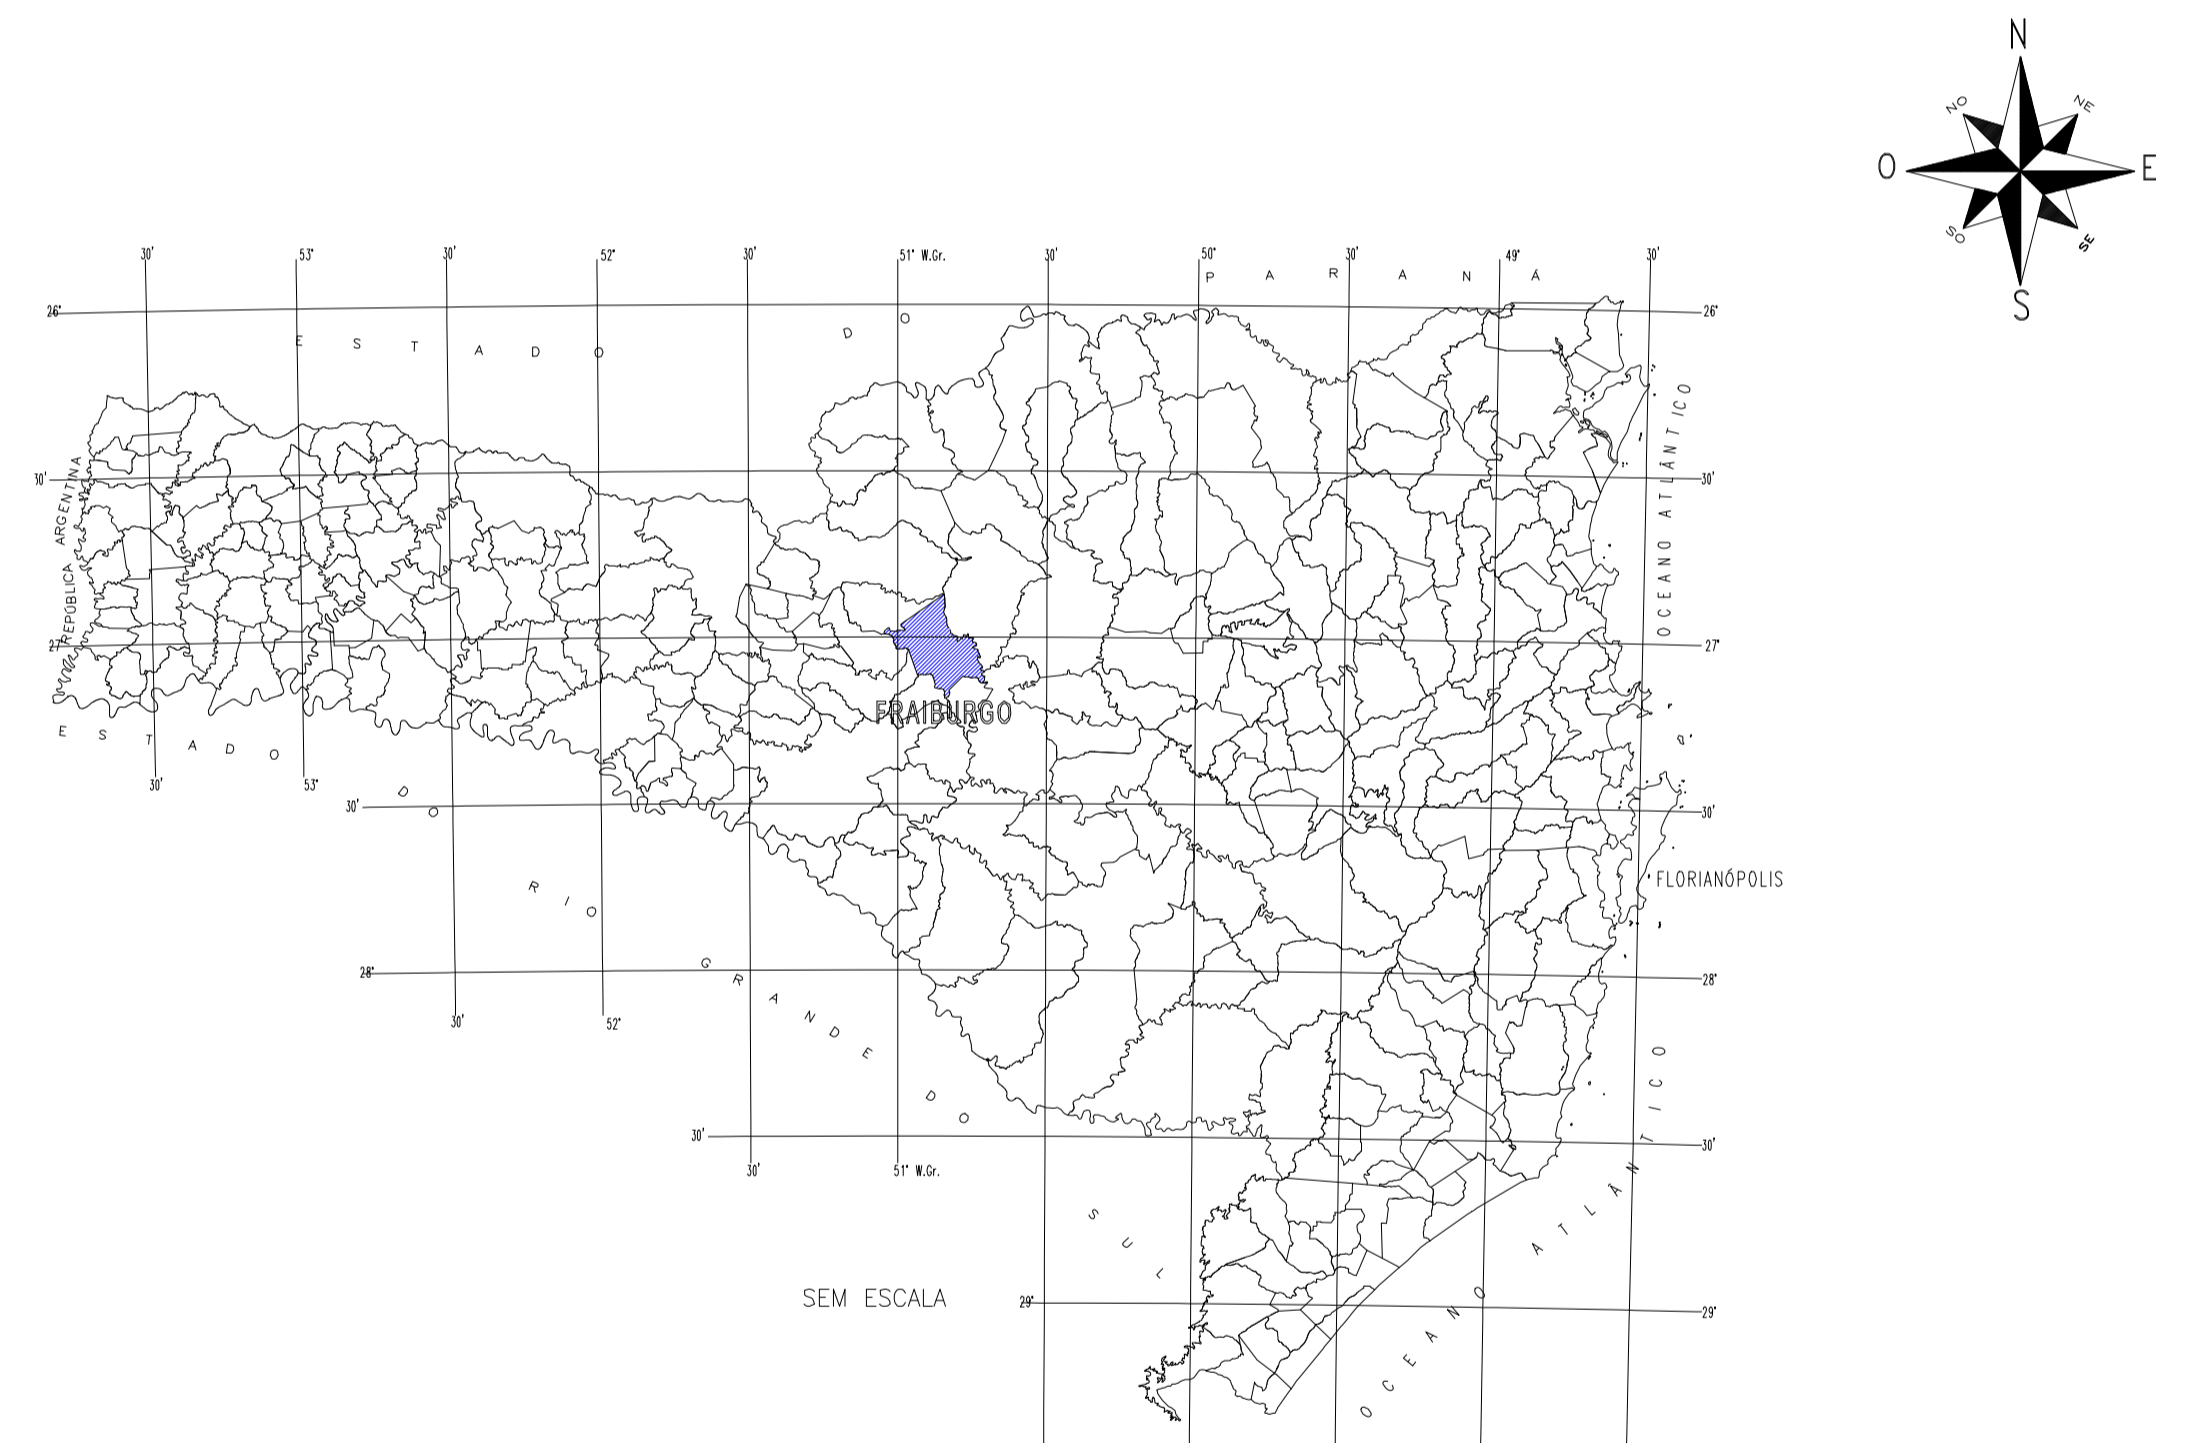

Planta de Localização/Santa Catarina  
sem escala

 <b>MUNICÍPIO DE FRAIBURGO</b> DIREITOS AUTORAIS RESERVADOS		<b>01/02</b> <small>ÁREA TOTAL:</small> 465,60 m <sup>2</sup>
<b>Projeto:</b> Pavimentação Pedras polidéricas <i>Macieira</i>		
<b>REFERÊNCIA:</b> • Plantas de Estaqueamento; • Planta de Sinalização; • Detalhes		
<b>PROPRIETÁRIO:</b> MUNICÍPIO DE FRAIBURGO <small>02.947.979/0001-74</small>		<b>ASSINATURA:</b> _____
<b>RESPONSÁVEL TÉCNICO:</b> Gabriel Dal' Maso Decesaro <small>ENGR. CIVIL          CREA-SC: 148535-6</small>		<b>ASSINATURA:</b> _____
<b>ESTADO:</b> <small>SC</small>	<b>DATA:</b> <small>Junho, 2008</small>	<b>ENGENHEIRO:</b> <small>Rua Molliés</small>
ALTERAÇÕES DO PROJETO SOMENTE PODERÃO SER FEITAS MEDIANTE AUTORIZAÇÃO DO PROJETISTA		