




A

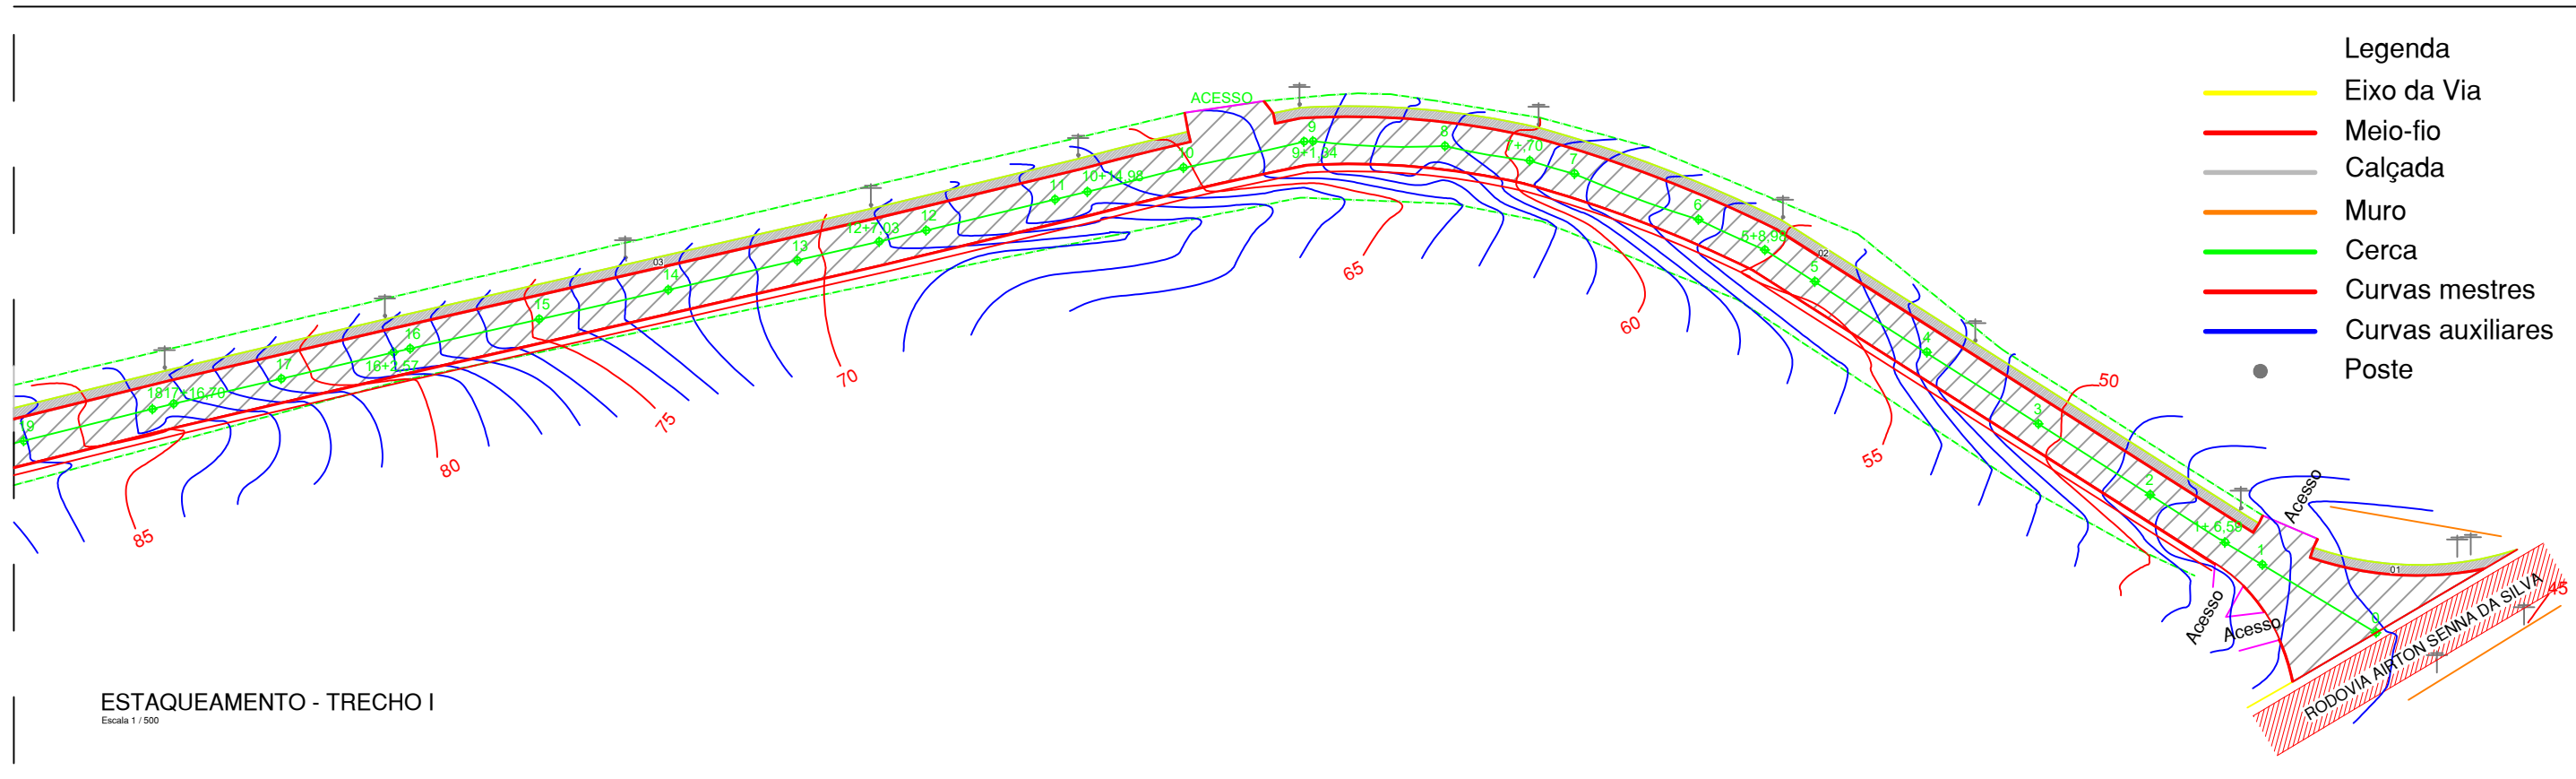

A

CAMADAS DO PAVIMENTO		
ÍTEM	DESCRIÇÃO	ESPESSURA
01	CONCRETO ARMADO FCK= 40MPA	17,00 cm
--	EMULSÃO RR-2C (PINTURA DE LIGAÇÃO)	--
02	BASE BGS	15,00 cm

MEIO-FIO - DETALHAMENTO

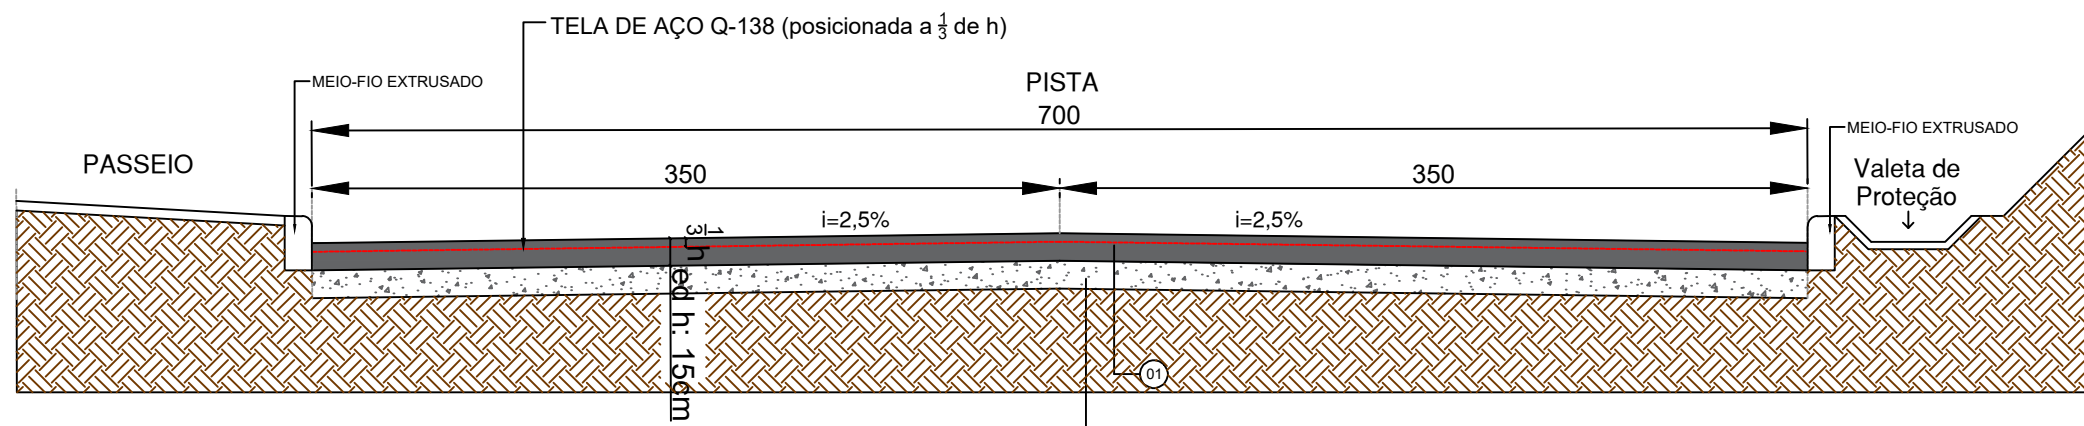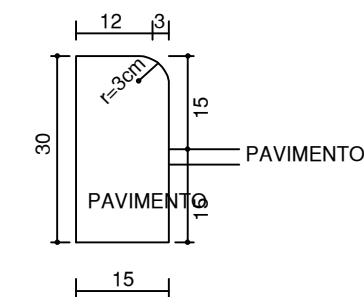

PERFIL TRANSVERSAL

Sem Escala

MUNICÍPIO DE FRAIBURGO	
DIREITOS AUTORAIS RESERVADOS <small>ALTERAÇÕES DO PROJETO SOMENTE PODERÃO SER EFETUADAS MEDIANTE AUTORIZAÇÃO DO PROJETISTA</small>	
TÍTULO PAVIMENTAÇÃO EM CONCRETO	BRANCHA
REFERÊNCIA FB - 050 - ACESSO BAIRRO SÃO CRISTÓVÃO - TRECHO I ESTAQUEAMENTO DET. MEIO FIO	02/09
PROPRIETÁRIO MUNICÍPIO DE FRAIBURGO CNPJ: 02.947.979/0001-74	ASSINATURA
RESPONSÁVEL TÉCNICO RENATO RIBEIRO DE LIMA ENGENHEIRO CIVIL E SEG. DO TRABALHO CREA / SE - 151168-8	ASSINATURA
REVISÃO RENATO RIBEIRO DE LIMA	DATA DEZEMBRO/2025