




- Legenda
- Eixo da Via
 - Meio-fio
 - Calçada
 - Muro
 - Cerca
 - Curvas mestres
 - Curvas auxiliares
 - Poste

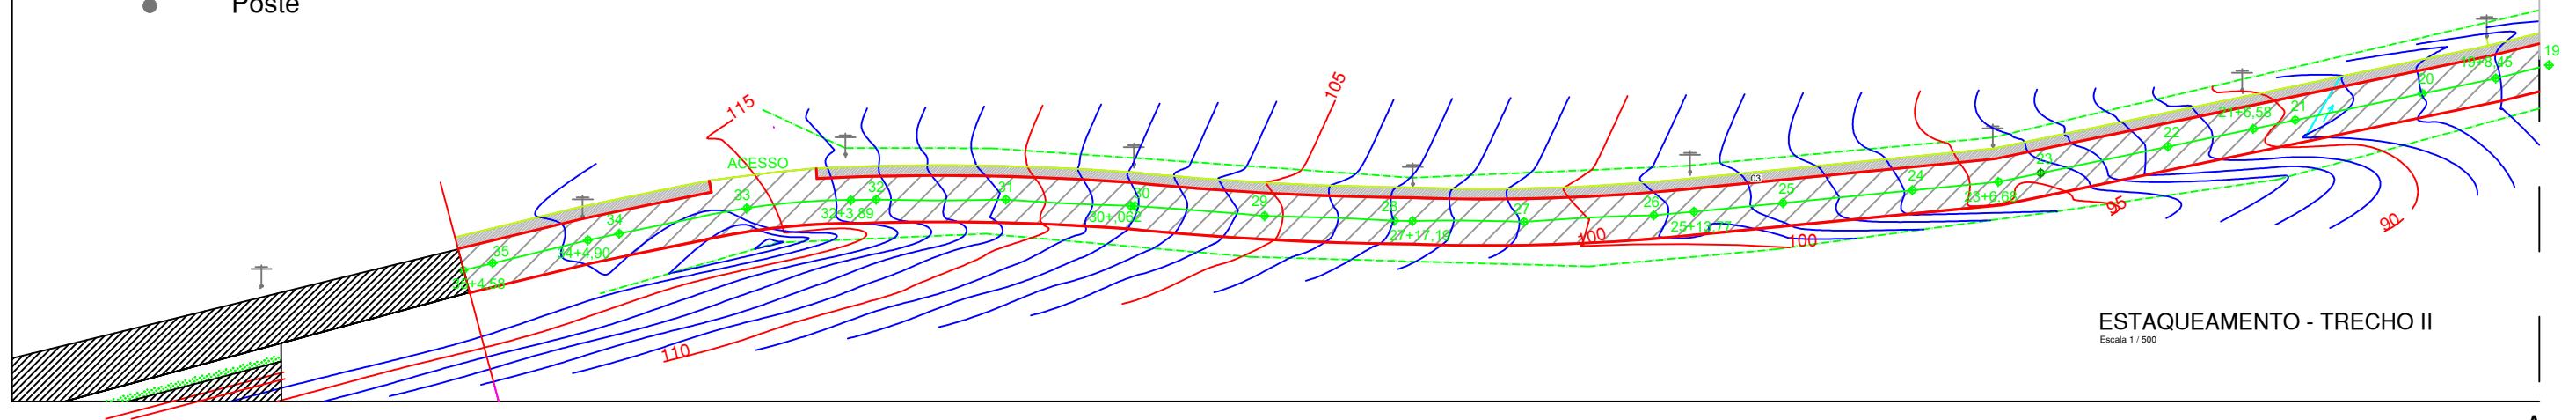

ESTAQUEAMENTO - TRECHO II
Escala 1 / 500

CAMADAS DO PAVIMENTO		
ÍTEM	DESCRIÇÃO	ESPESSURA
01	CONCRETO ARMADO FCK= 40MPA	17,00 cm
--	EMULSÃO RR-2C (PINTURA DE LIGAÇÃO)	--
02	BASE BGS	15,00 cm

MEIO-FIO - DETALHAMENTO

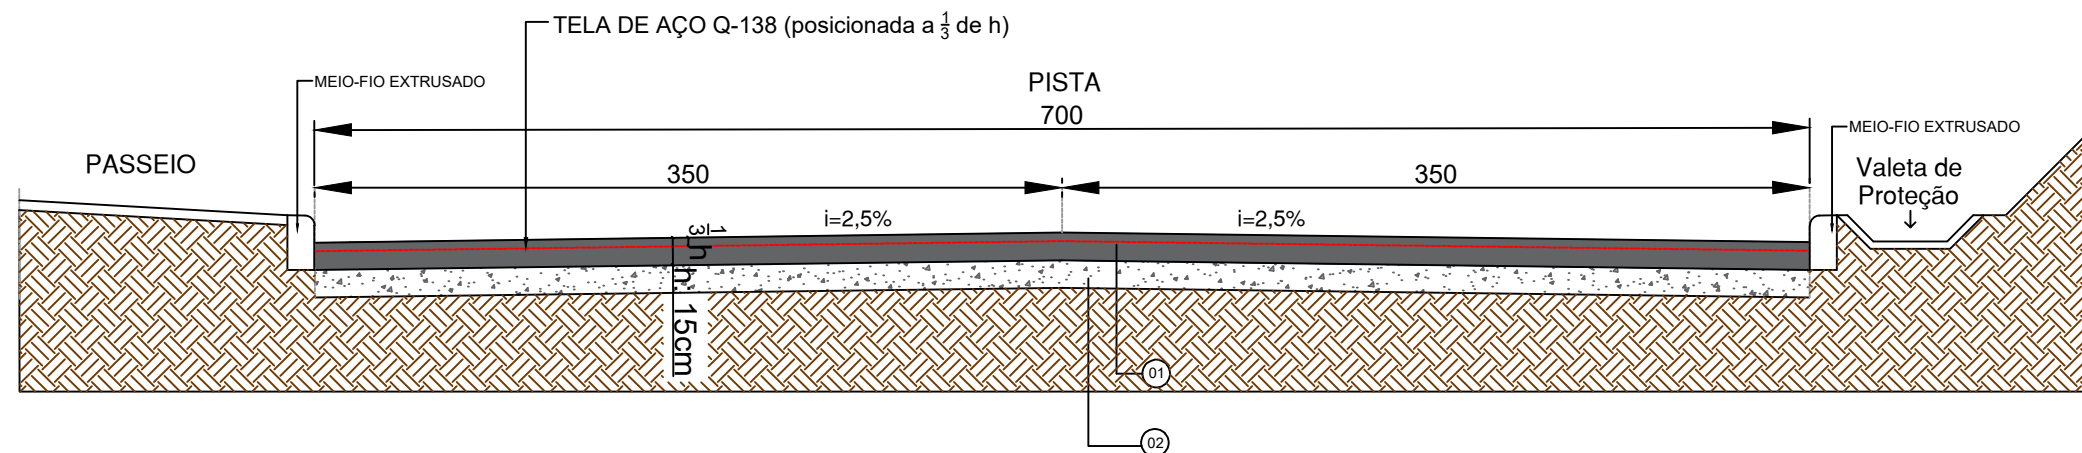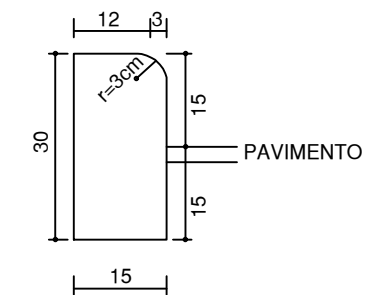

PERFIL TRANSVERSAL
Sem Escala

MUNICÍPIO DE FRAIBURGO	
DIREITOS AUTORAIS RESERVADOS	
<small>ALTERAÇÕES DO PROJETO SOMENTE PODERÃO SER EFETUADAS MEDIANTE AUTORIZAÇÃO DO PROJETISTA</small>	
TÍTULO PAVIMENTAÇÃO EM CONCRETO	BRANCHA
REFERÊNCIA FB - 050 - ACESSO BAIRRO SÃO CRISTÓVÃO - TRECHO II ESTAQUEAMENTO DET. MEIO FIO	04/09
PROPRIETÁRIO MUNICÍPIO DE FRAIBURGO CNPJ: 52.947.978/0001-74	ASSINATURA
RESPONSÁVEL TÉCNICO RENATO RIBEIRO DE LIMA ENGENHEIRO CIVIL E SEG. DO TRABALHO CREA / SC - 151168-8	ASSINATURA
REVISOR RENATO RIBEIRO DE LIMA	DATA DEZEMBRO/2025