



A

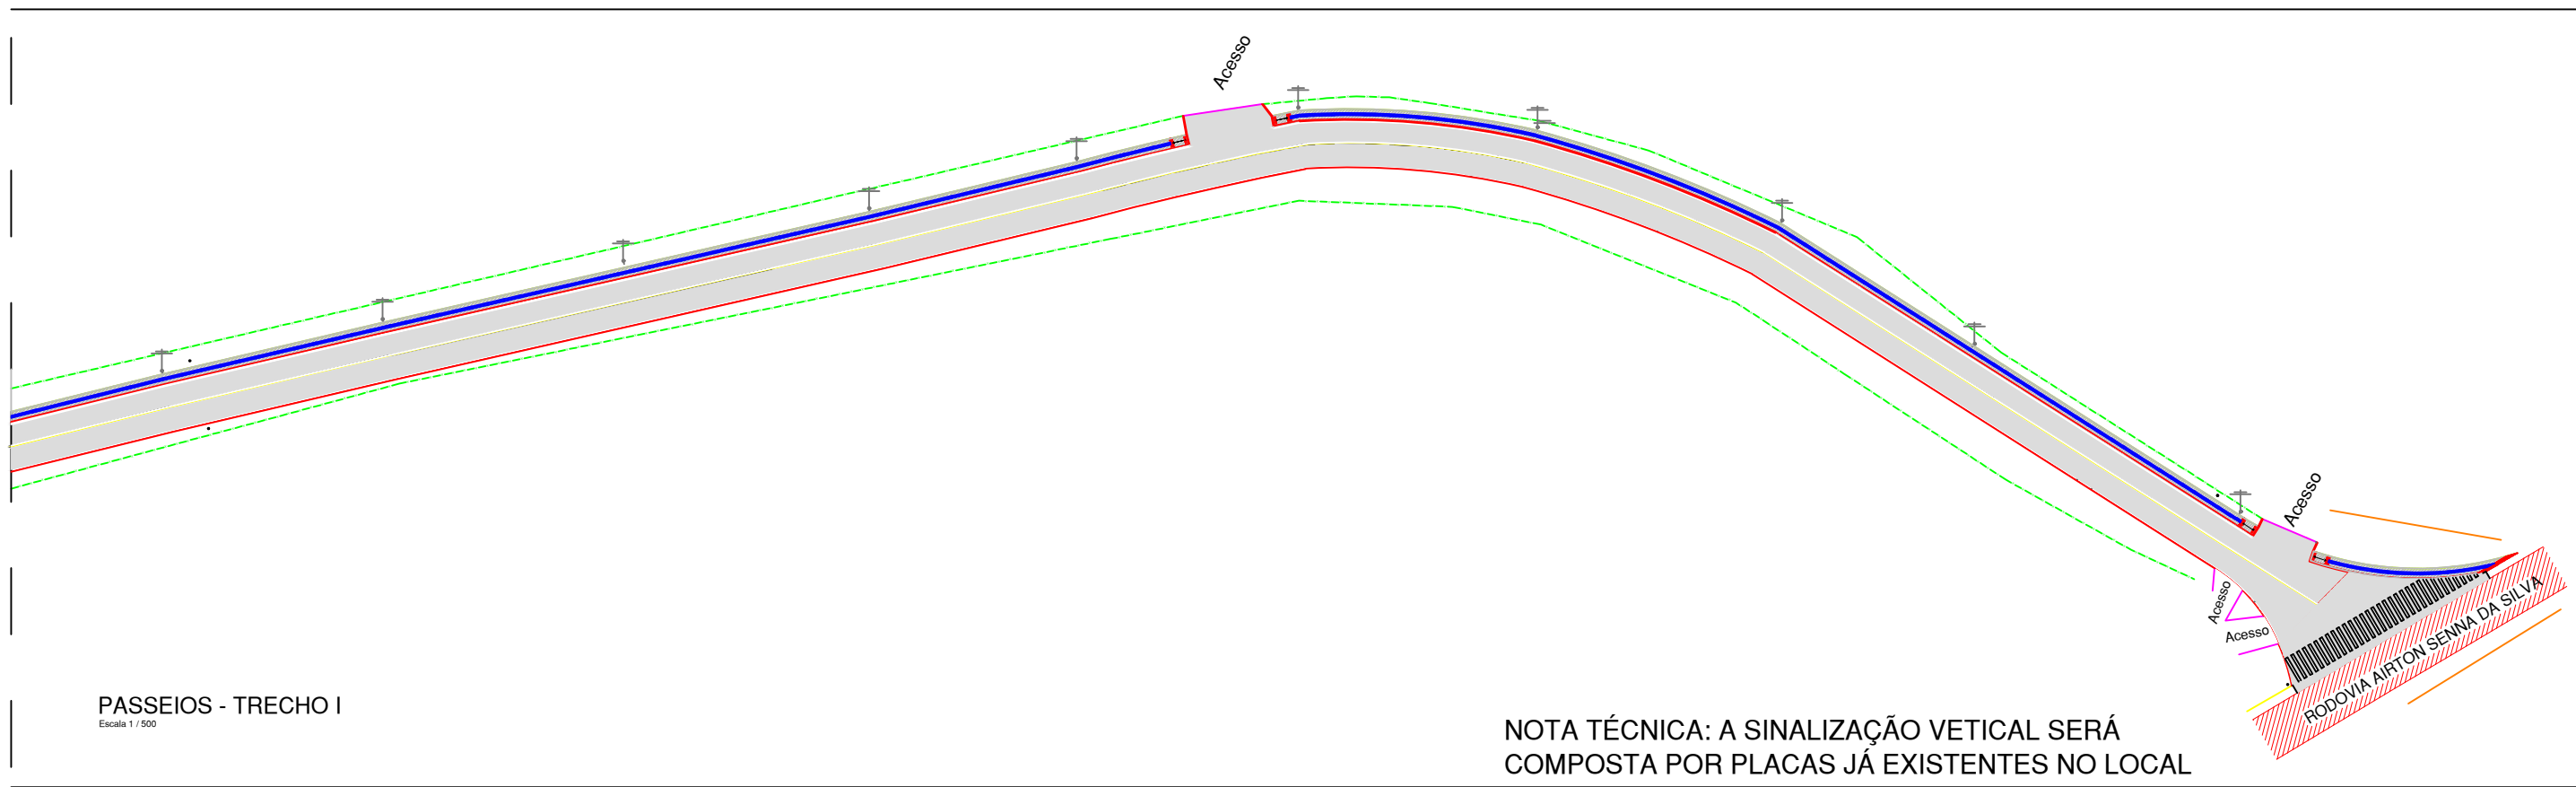

PASSEIOS - TRECHO I
Escala 1 / 500

NOTA TÉCNICA: A SINALIZAÇÃO VETICAL SERÁ COMPOSTA POR PLACAS JÁ EXISTENTES NO LOCAL

A

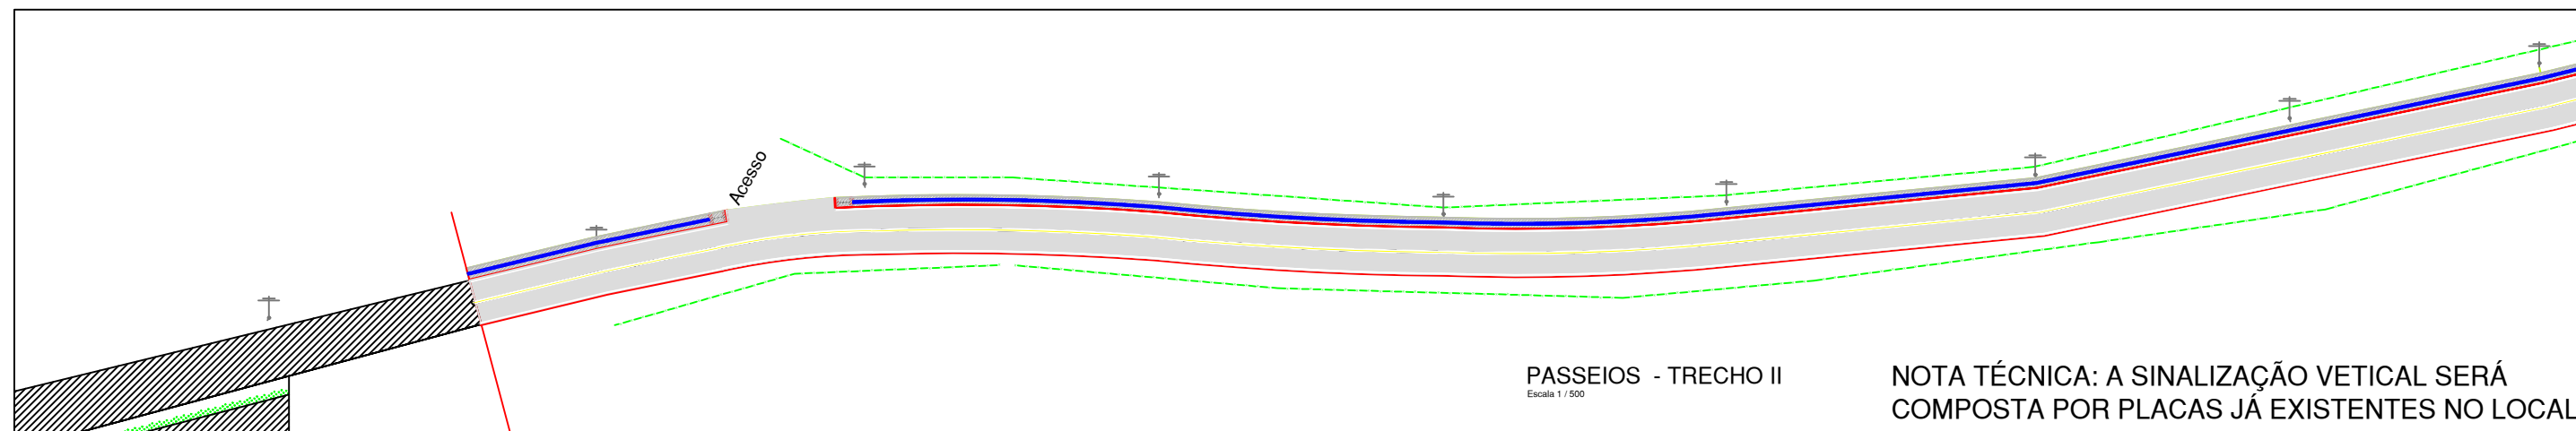


PASSEIOS - TRECHO II
Escala 1 / 500

NOTA TÉCNICA: A SINALIZAÇÃO VETICAL SERÁ COMPOSTA POR PLACAS JÁ EXISTENTES NO LOCAL


SINALIZAÇÃO HORIZONTAL

PINTURA FAIXA EIXO

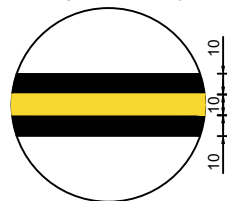

FAIXA AMARELA NO EIXO
AMARELO: $698,89 \text{ m} \times 0,10 \text{ m} = 69,89 \text{ m}^2$
PRETO - CONTRASTANTE: $698,89 \text{ m} \times 0,10 \text{ m} \times 2 = 139,78 \text{ m}^2$

PINTURA FAIXA BORDOS

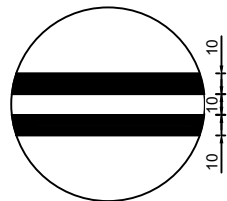

FAIXA DE DELIMITAÇÃO DE BORDO BRANCA
EXTENSÃO: $698,89 \text{ m} \times 0,10 \text{ m} \times 2 = 139,78 \text{ m}^2$
PRETO - CONTRASTANTE: $698,89 \text{ m} \times 0,10 \text{ m} \times 4 = 279,56 \text{ m}^2$

| | | |
|--|--------------------|-----------------------|
| MUNICÍPIO DE FRAIBURGO | | |
| <small>DIREITOS AUTORAIS RESERVADOS ALTERAÇÕES DO PROJETO SOMENTE PODERÃO SER EFETUADAS MEDIANTE AUTORIZAÇÃO DO PROJETISTA</small> | | |
| TÍTULO PAVIMENTAÇÃO EM CONCRETO | | PRANCHA |
| REFERÊNCIA FB - 050 - ACESSO BAIRRO SÃO CRISTÓVÃO · SINALIZAÇÃO VIÁRIA HORIZONTAL · DETALHAMENTO SINALIZAÇÃO HORIZONTAL | | 09/09 |
| PROPRIETÁRIO MUNICÍPIO DE FRAIBURGO CNPJ: 02.947.978/0001-74 | ASSINATURA | |
| RESPONSÁVEL TÉCNICO RENATO RIBEIRO DE LIMA ENGENHEIRO CIVIL E SEG. DO TRABALHO CREA / SC - 151168-8 | ASSINATURA | |
| REVISOR RENATO RIBEIRO DE LIMA | ESCALA INDICADA | DATA DEZEMBRO/2025 |