
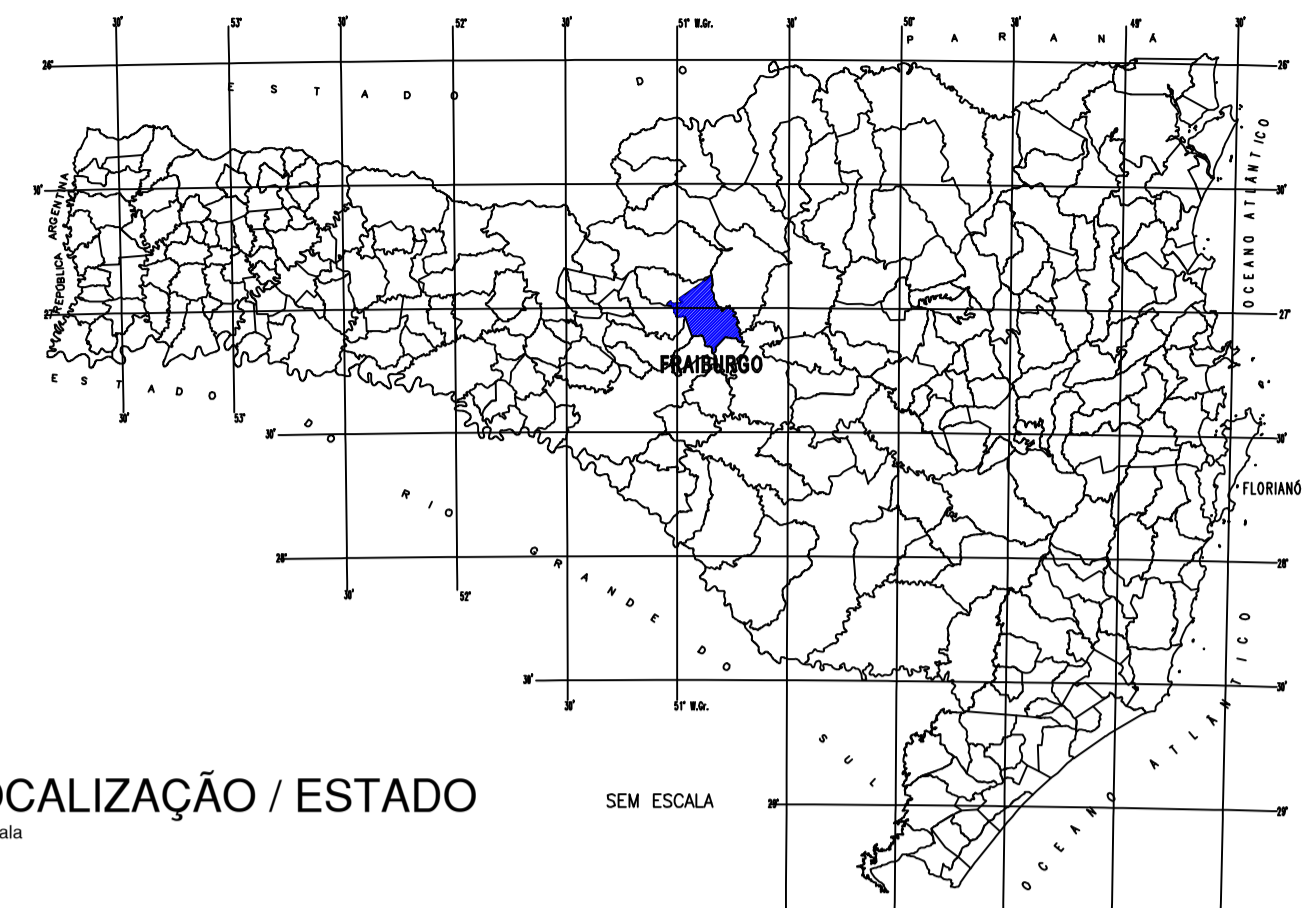


LOCALIZAÇÃO / MUNICÍPIO
Escala 1 / 20.000

ESTATÍSTICA DAS ÁREAS

ESTRADA FB-050 - ACESSO AO BAIRRO SÃO CRISTÓVÃO
 EXTENSÃO TOTAL DO TRECHO 708,89 m
 ÁREA DE INTERFERÊNCIA 5.251,49 m²
 PISTA DE ROLAMENTO 7,00 m
 ÁREA DE PAVIMENTAÇÃO - PISTA DE ROLAMENTO 5.251,49 m²
 COORDENADAS GEOGRÁFICAS:
 LONGITUDE: 50°56'06.59" W ou X=506.430,68m (em UTM)
 Latitude: 27°02'07.94" S ou Y=7.009.626,75m (em UTM)

LEGENDA
 VIA À PAVIMENTAR



LOCALIZAÇÃO / ESTADO
SEM ESCALA



LOCALIZAÇÃO / BAIRRO
Escala 1 / 10.000

MUNICÍPIO DE FRAIBURGO DIREITOS AUTORAIS RESERVADOS <small>ALTERAÇÕES DO PROJETO SOMENTE PODERÃO SER EFETUADAS MEDIANTE AUTORIZAÇÃO DO PROJETISTA</small>	
TÍTULO PAVIMENTAÇÃO EM CONCRETO	PRANCHA
REFERÊNCIA ESTRADA FB - 050 - ACESSO BAIRRO SÃO CRISTÓVÃO SITUAÇÃO E LOCALIZAÇÃO	01/09
PROPRIETÁRIO MUNICÍPIO DE FRAIBURGO <small>CNPJ: 02.947.979/0001-74</small>	ASSINATURA
RESPONSÁVEL TÉCNICO RENATO RIBEIRO DE LIMA ENGENHEIRO CIVIL E SEG. DO TRABALHO <small>CREA - S/C - 151168-8</small>	ASSINATURA
DESENHO RENATO RIBEIRO DE LIMA	ESCALA INDICADA
	DATA DEZEMBRO/2025