


Detalhe: Implantação de Placas  
sem escala

**Planta de Estaqueamento**  
Escala: 1/500

**Planta de Sinalização**  
Escala: 1/500

ESTATÍSTICAS	ESTATÍSTICAS
<b>RUA IRCE VANDERLEI MARCONDES</b>	<b>RUA AFONSO RIBEIRO</b>
Largura: 12,00 metros	Largura: 12,00 metros
Extensão: 84,30 metros	Extensão: 205,50 metros
Pista: 6,00 metros	Pista: 6,00 / 8,00 metros
Passeio: 2,00 metros (cada)	Passeio: 2,00 / 4,00 metros
Meio fio a executar: 179,50 metros	Meio fio a executar: 381,30 metros
Área a pavimentar: 510,00 m <sup>2</sup>	Área a pavimentar: 1.462,50 m <sup>2</sup>

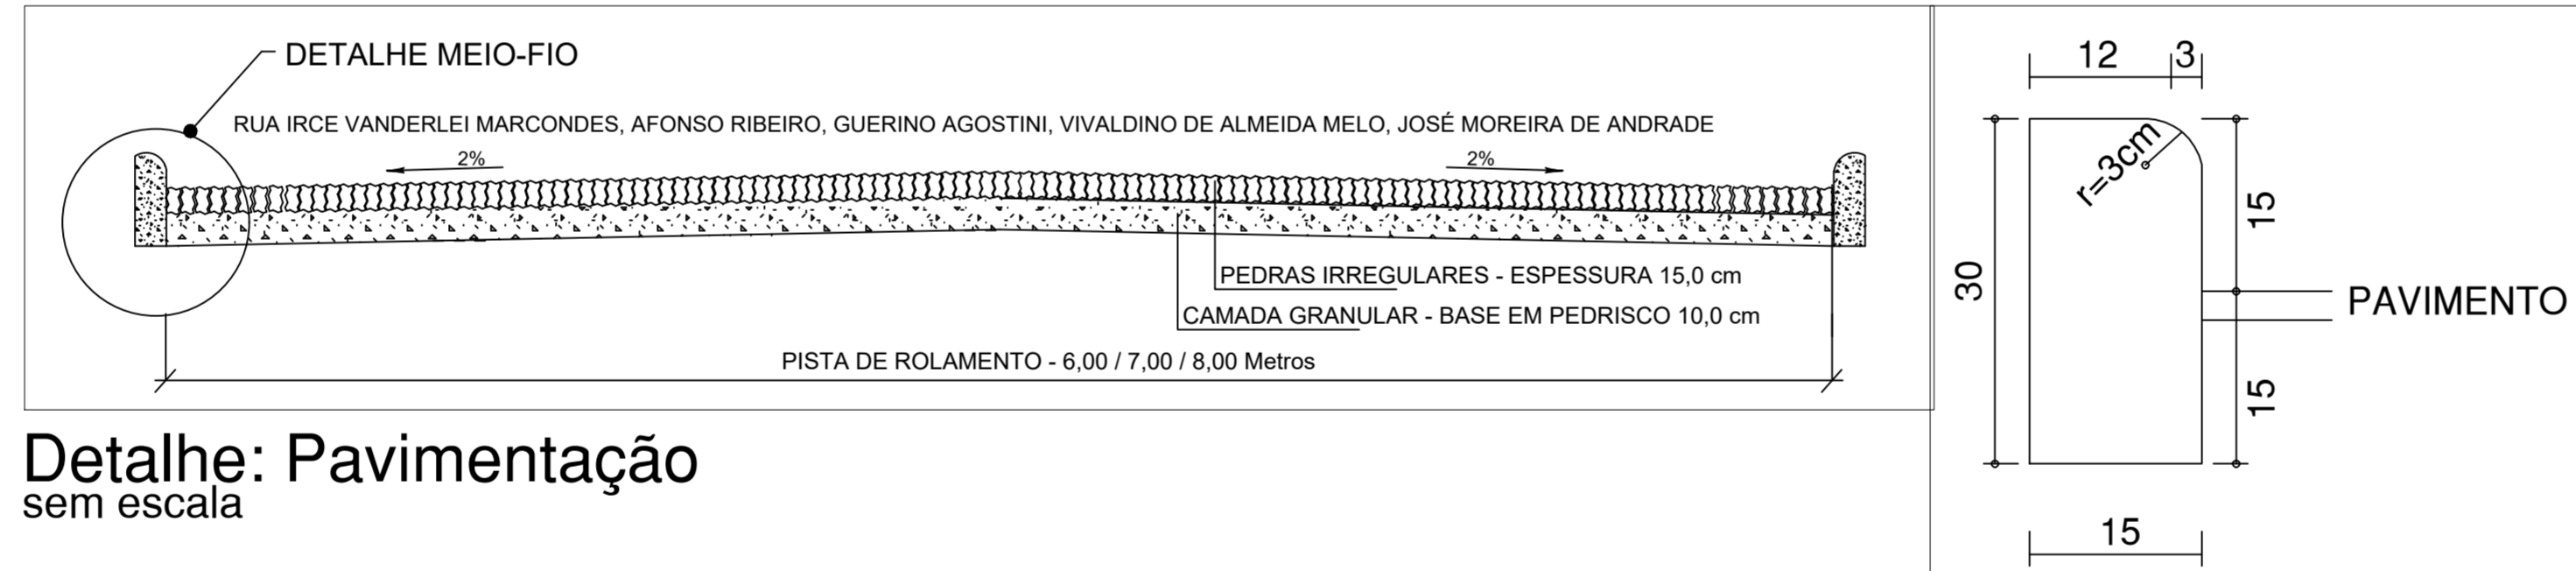


Detalhe: Pavimentação  
sem escala

Detalhe: Meio Fio  
sem escala

PLACAS DE REGULAMENTAÇÃO			
MODELOS DOS SINAIS	CÓDIGOS DIMENSÕES	PINTURA	QUANTIDADE
	R - 1 l = 25 cm A = 0,30 m <sup>2</sup>	FUNDO VERMELHO ORLA BRANCA E TEXTO BRANCO	03
	R - 19 d = 50 cm A = 0,20 m <sup>2</sup>	FUNDO BRANCO ORLA VERMELHA SÍMBOLO PRETO	14


ESTATÍSTICAS	ESTATÍSTICAS
<b>RUA GUERINO AGOSTINI</b>	<b>RUA VIVALDINO DE ALMEIDA MELO</b>
Largura: 12,00 metros	Largura: 12,00 metros
Extensão: 85,00 metros	Extensão: 65,15 metros
Pista: 7,00 metros cada lado	Pista: 8,00 metros
Passeio: 2,00 metros	Passeio: 2,00 metros (cada)
Meio fio a executar: 152,01 metros	Meio fio a executar: 140,00 metros
Área a pavimentar: 595,00 m <sup>2</sup>	Área a pavimentar: 525,00 m <sup>2</sup>

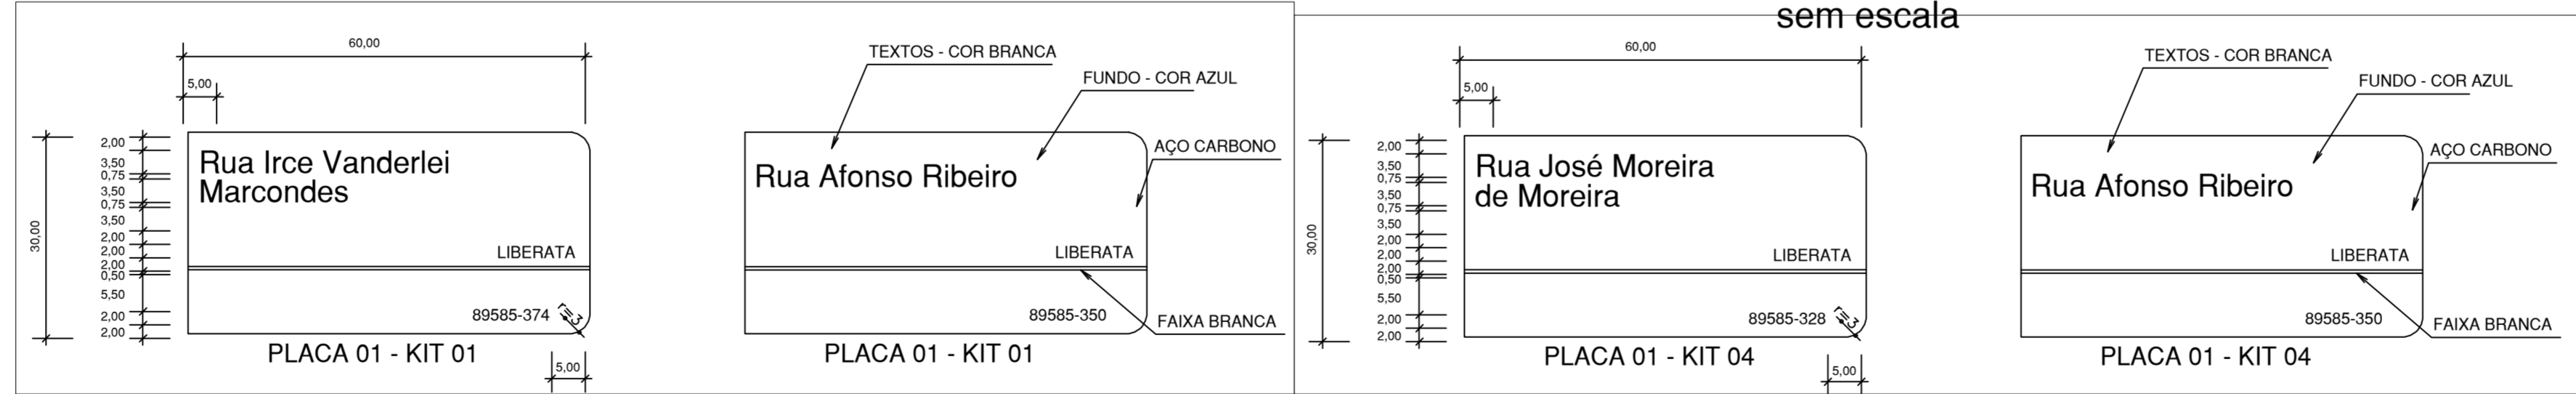

Detalhe Kit 01 - Placas de Ruas  
sem escala


Detalhe Kit 04 - Placas de Ruas  
sem escala

ESTATÍSTICAS
<b>RUA JOSÉ MOREIRA DE ANDRADE</b>
Largura: 12,00 metros
Extensão: 57,00 metros
Pista: 8,00 metros
Passeio: 2,00 metros (cada)
Meio fio a executar: 123,00 metros
Área a pavimentar: 459,18 m <sup>2</sup>

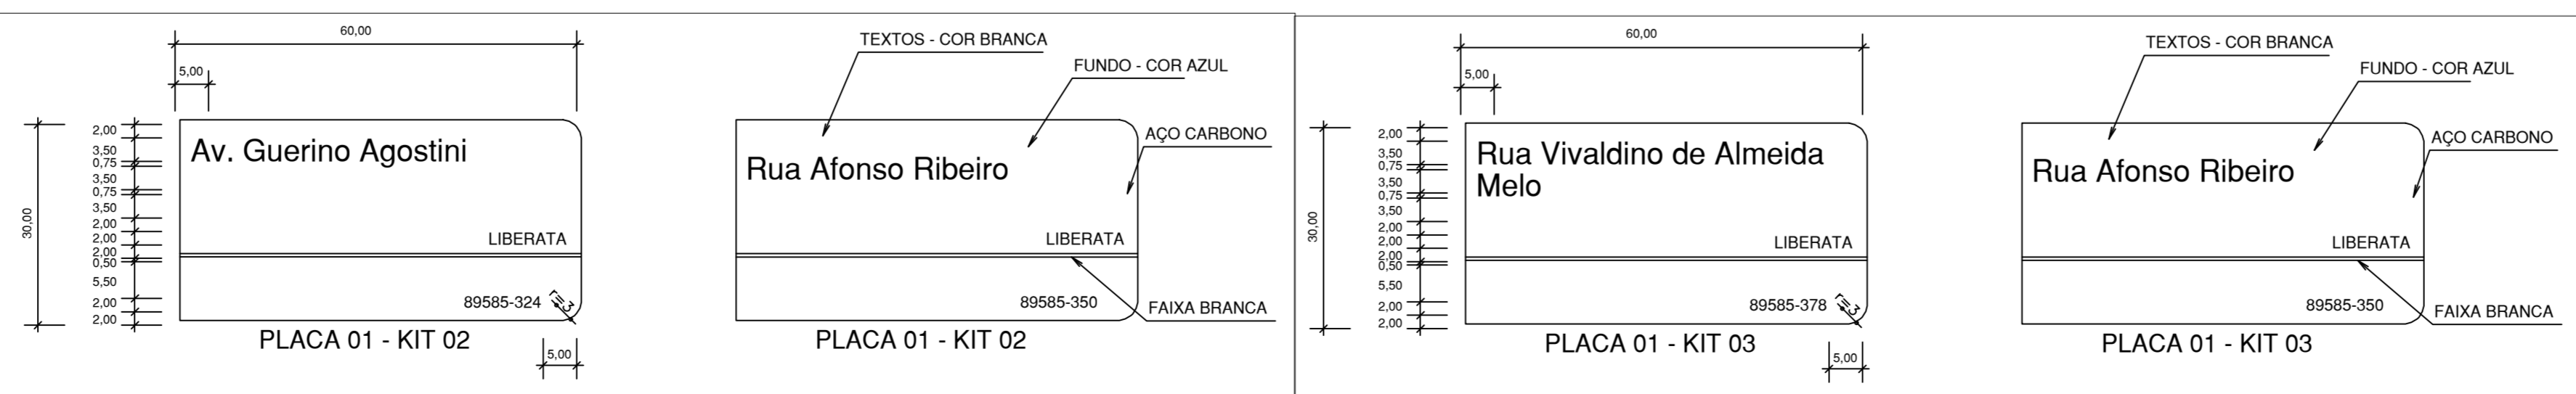

Detalhe Kit 02 - Placas de Ruas  
sem escala

Detalhe Kit 03 - Placas de Ruas  
sem escala

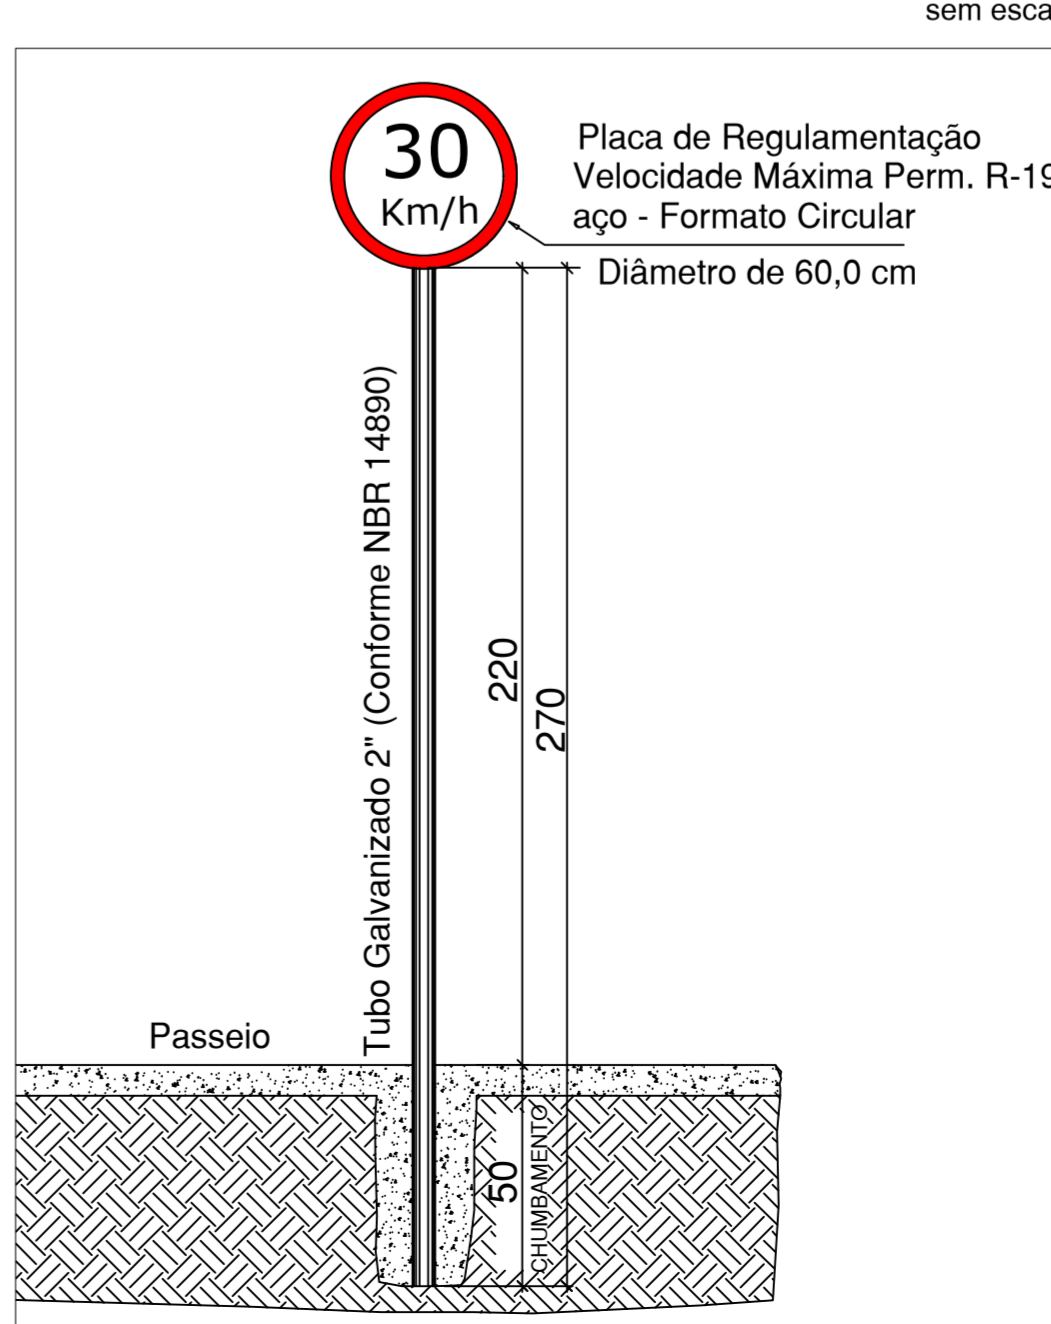

sem escala

<b>MUNICÍPIO DE FRAIBURGO</b> DIREITOS AUTORAIS RESERVADOS	
TÍTULO <b>Pavimentação em Pedras Irregulares</b> Bairro Liberata	PRIMEIRA <b>03/03</b> ÁREA TOTAL: 3.551,68 m <sup>2</sup>
REFERÊNCIA • Planta de Estaqueamento; • Plantas de Sinalização; • Detalhes.	ASSINATURA
PROPRIETÁRIO MUNICÍPIO DE FRAIBURGO 62.947.979/0001-74	ASSINATURA
RESPONSÁVEL TÉCNICO: Gabriel Dal Maso Decesaro ENGENHEIRO CIVIL CREA-SC. 148535-6	ASSINATURA
DESENHO GDD	DATA JUNHO, 2025
ENDEREÇO: Ruas Liberata	BARRIO: Liberata
QUADRA: ---	LOTES: ---