



Planta de Localização/Município
sem escala



Planta de Localização/Bairro
sem escala

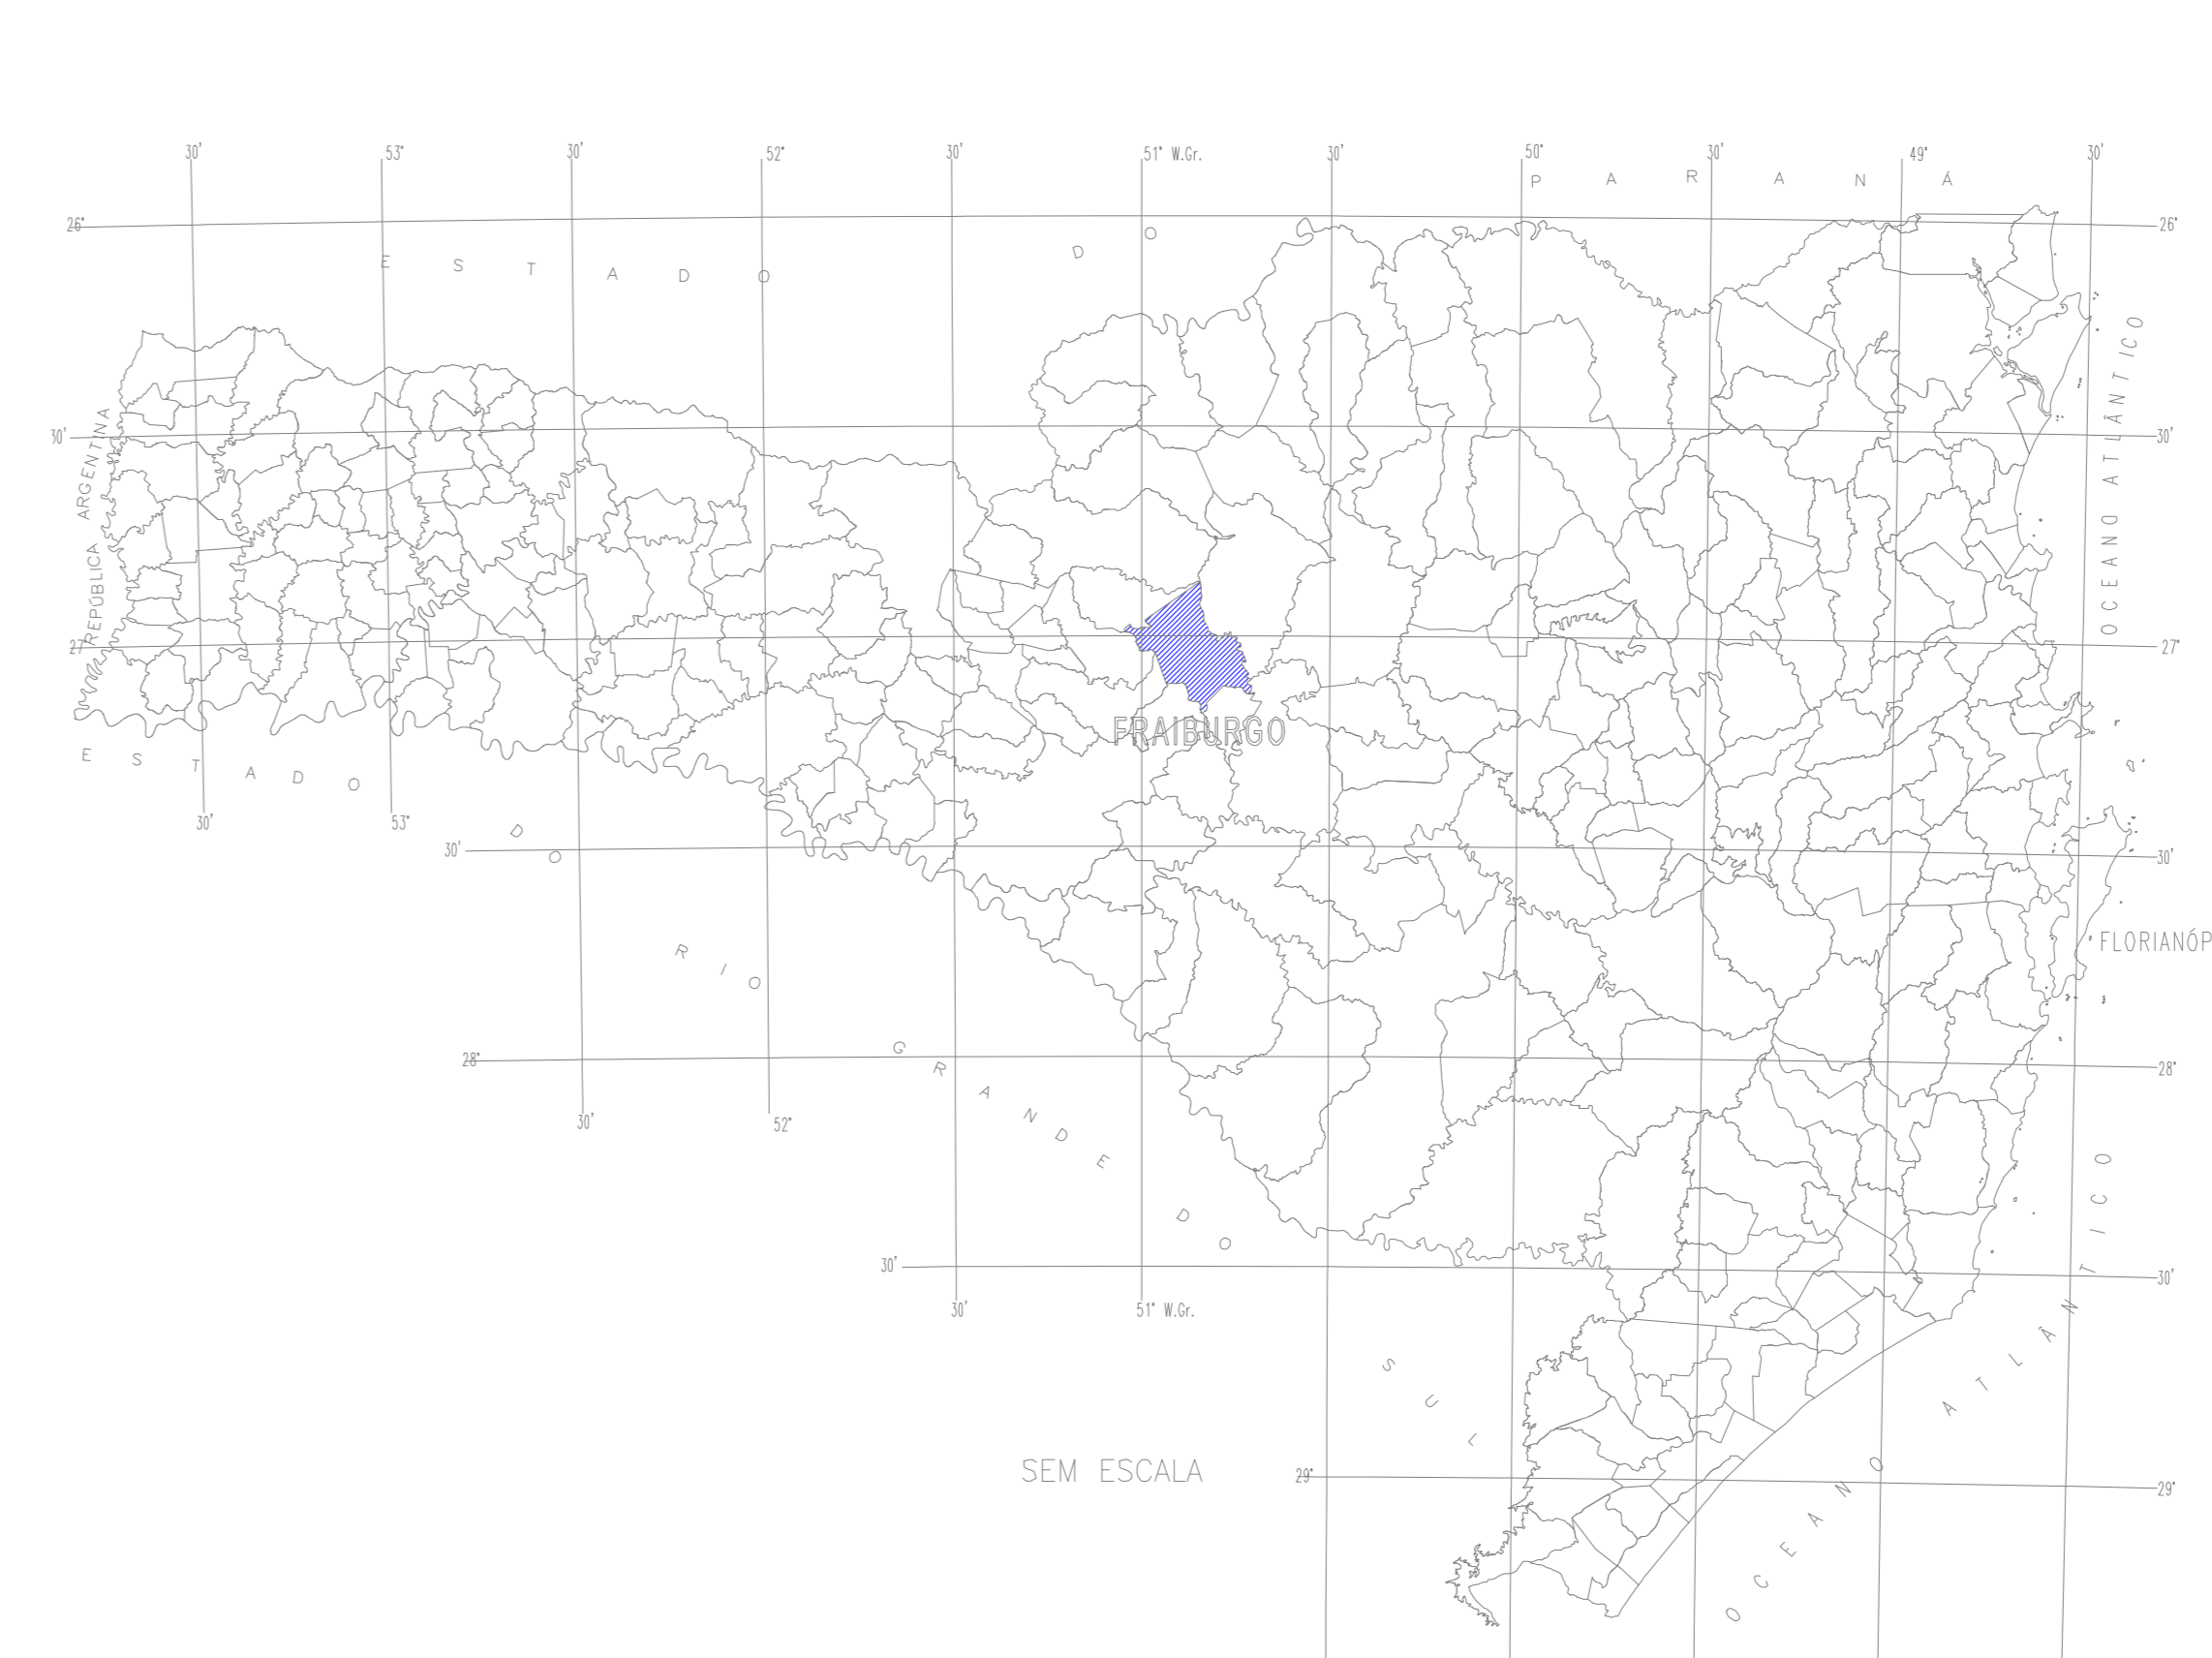

Planta de Localização/Santa Catarina
sem escala

 MUNICÍPIO DE FRAIBURGO DIREITOS AUTORAIS RESERVADOS		01/03
TÍTULO: Pavimentação em Pedras Irregulares Bairro: Liberata		ÁREA TOTAL: 3.551,68 m²
REFERÊNCIA: • Plantas de Localização; • Planta de Situação.		
PROPRIETÁRIO: MUNICÍPIO DE FRAIBURGO 82.947.979/0001-74	ASSINATURA:	
RESPONSÁVEL TÉCNICO: Gabriel Dal'Maso Decesaro ENGENHEIRO CIVIL CREA-SC: 148552-6	ASSINATURA:	
DESENHO: GDO	DATA: JUNHO, 2026	PROJEÇÃO: Rua e Linhas BAIRRO: Liberata QUADRA: --- LOTE: ---

AL TERCEIRO DO PROJETO SOMENTE. PODERÃO SER EFETUADAS MEDIANTE AUTORIZAÇÃO DO PROJETISTA.