




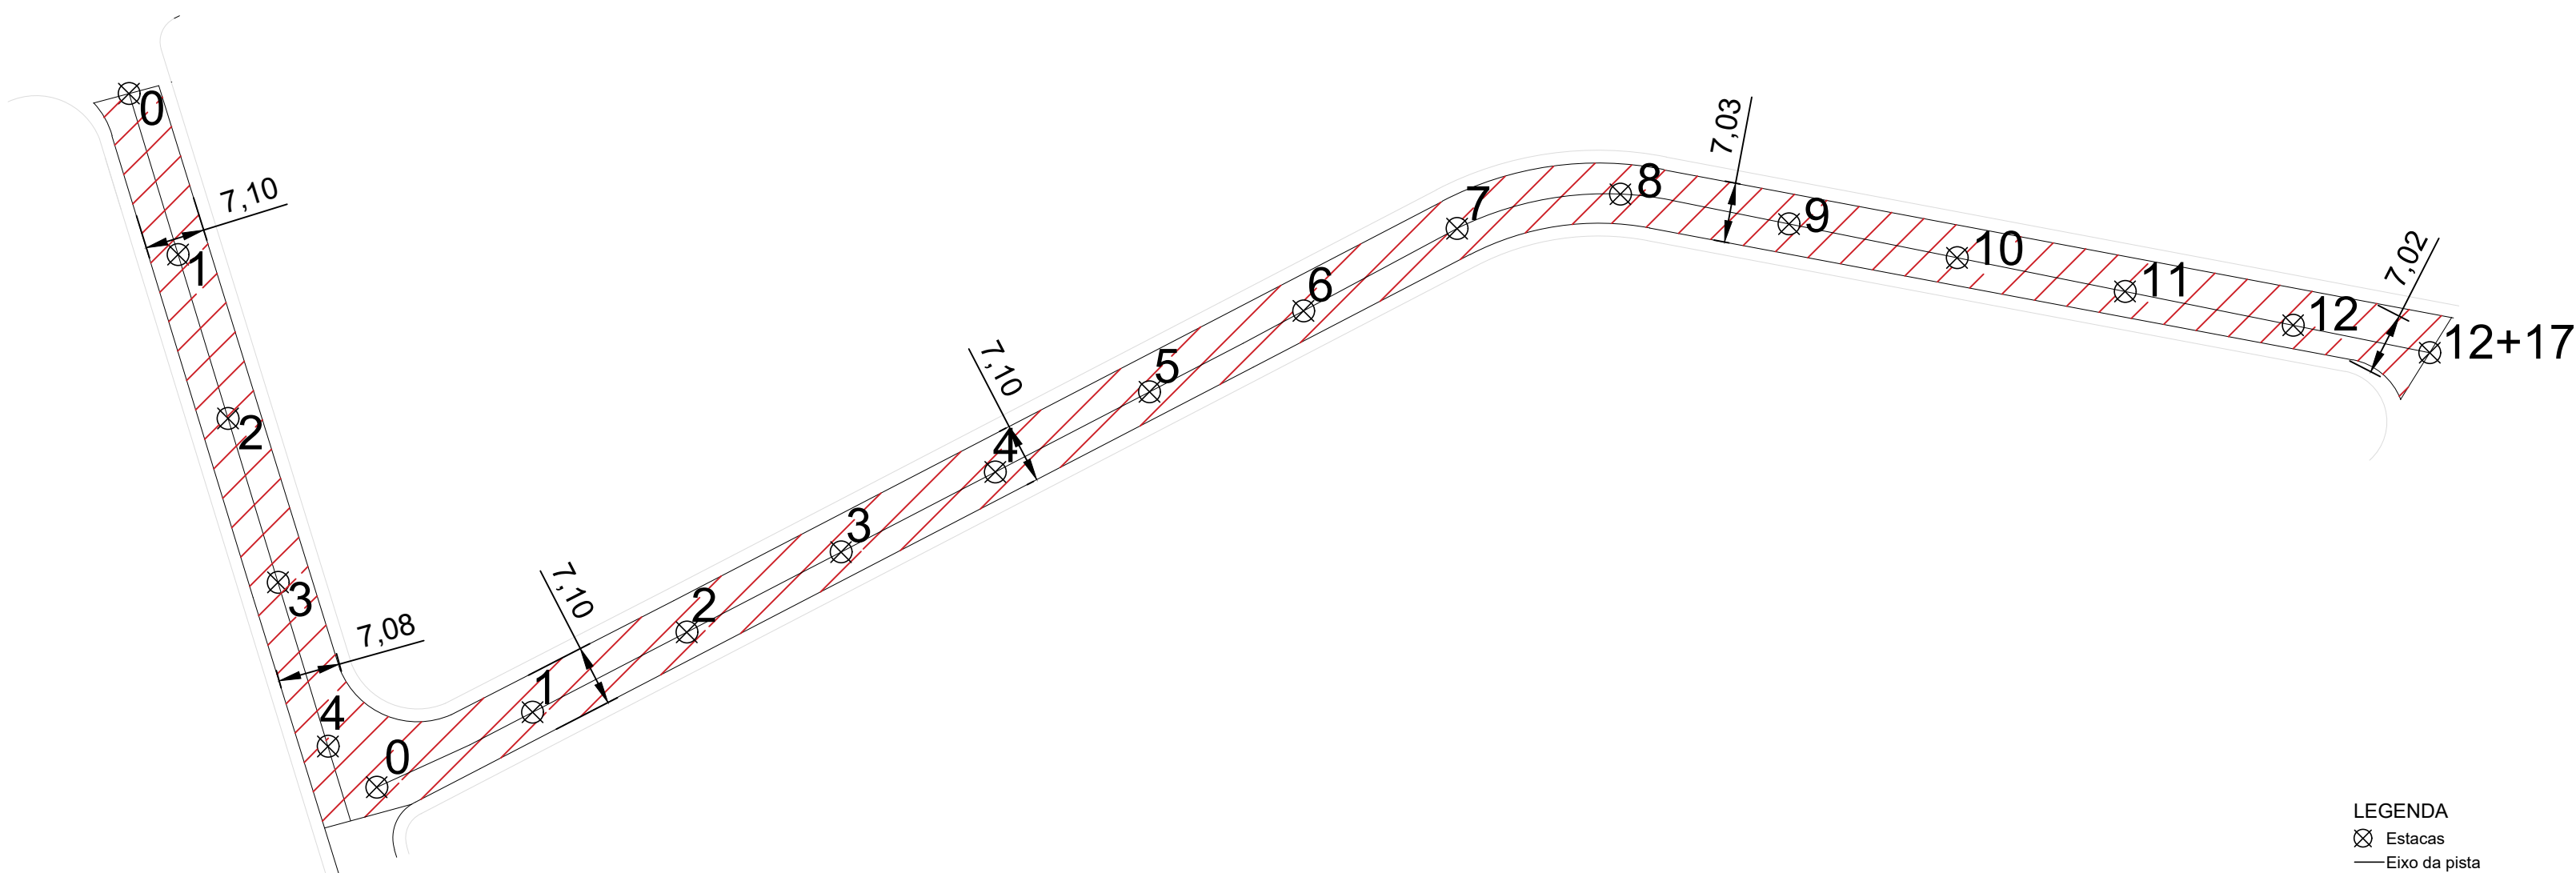


Planta de Estaqueamento
Escala: 1/500

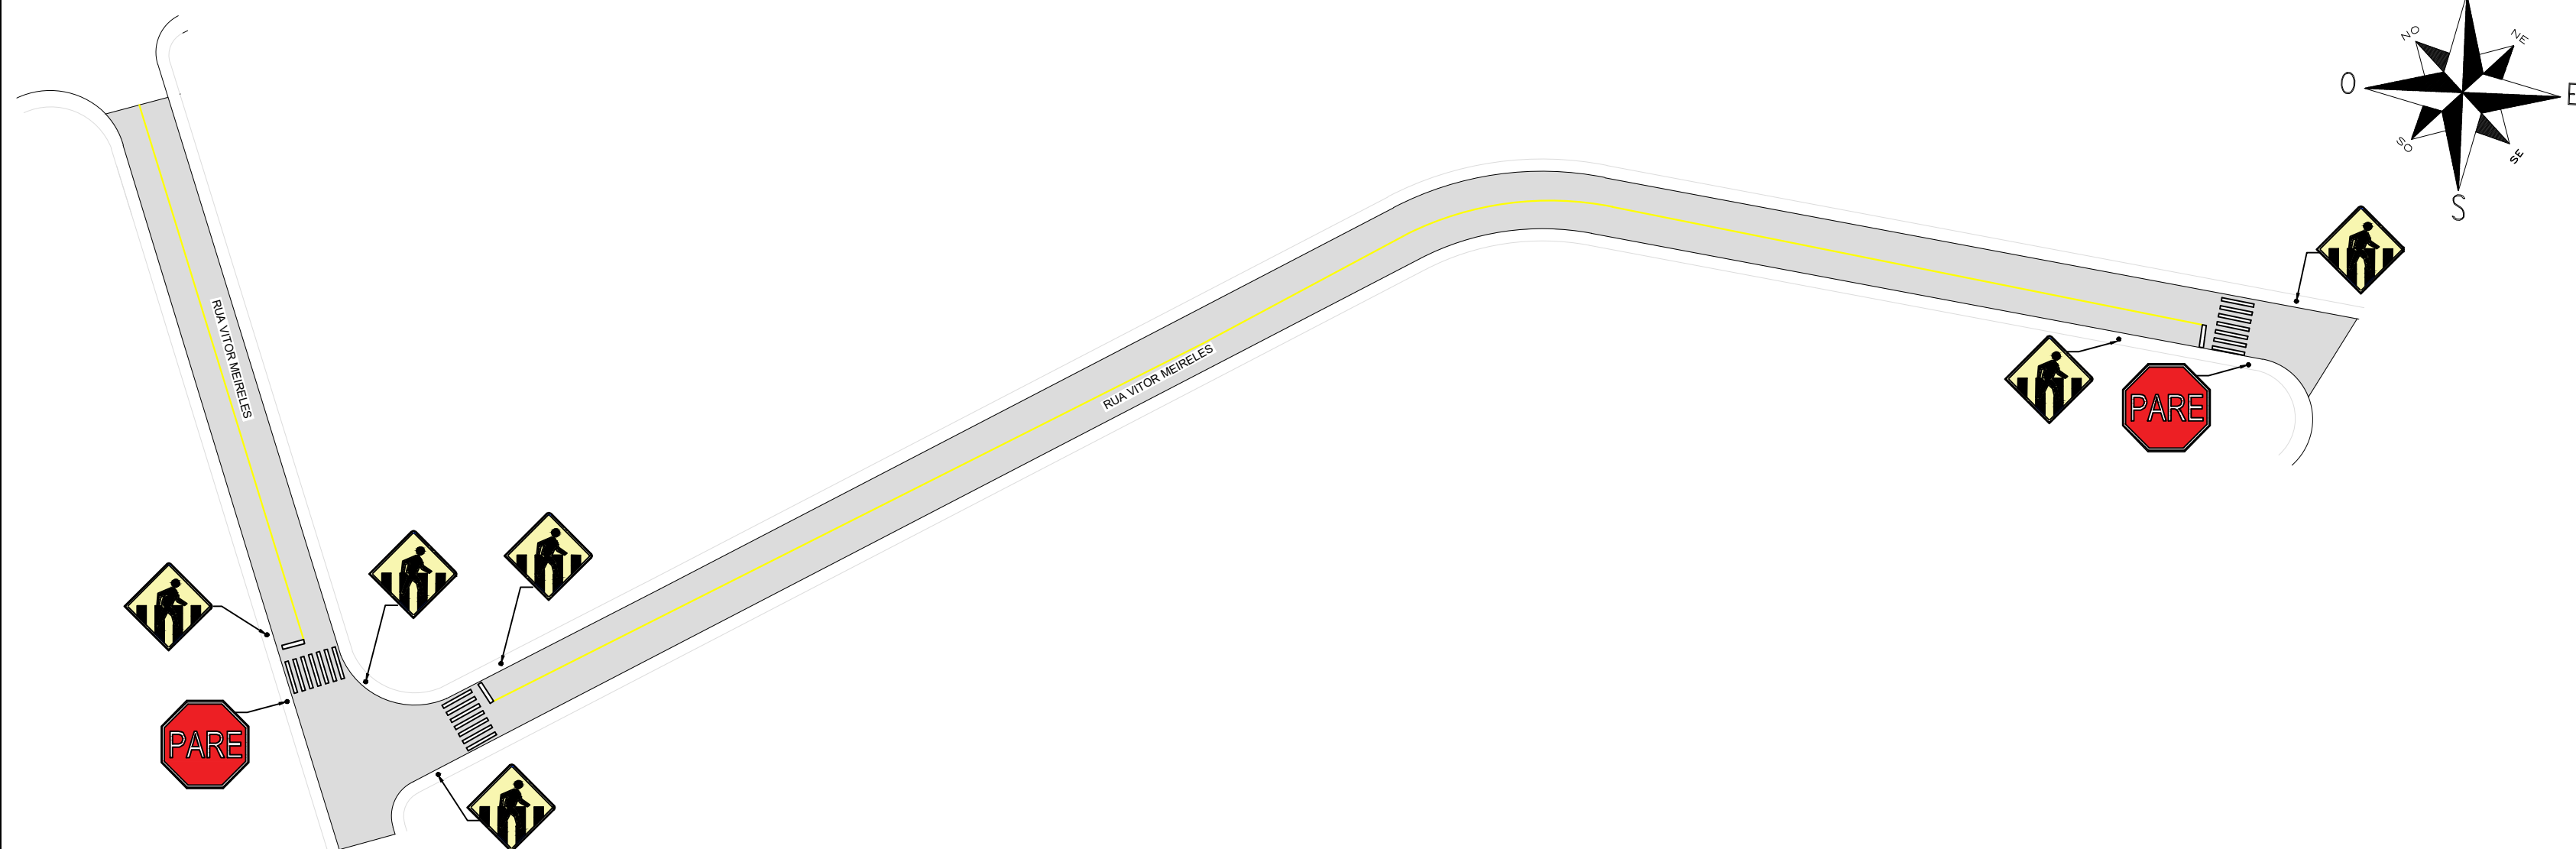


Planta de Sinalização
Escala: 1/500

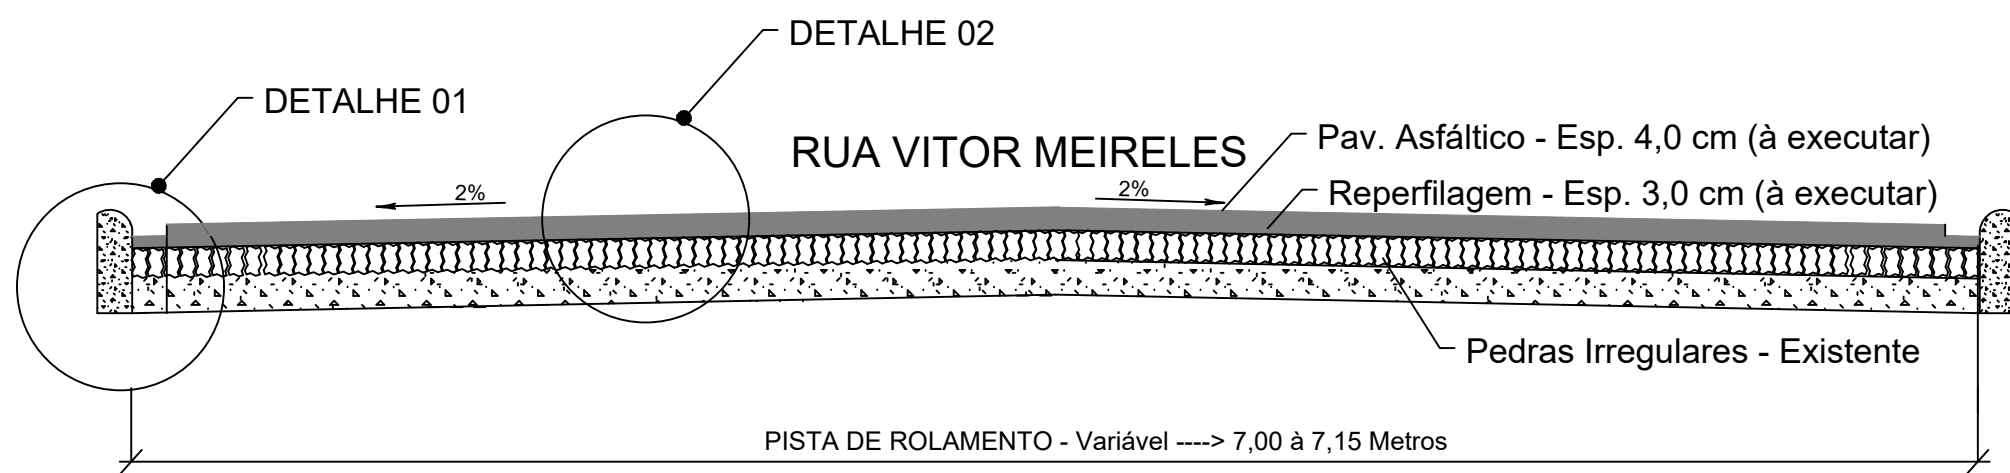


Detalhe: Corte Transversal
sem escala

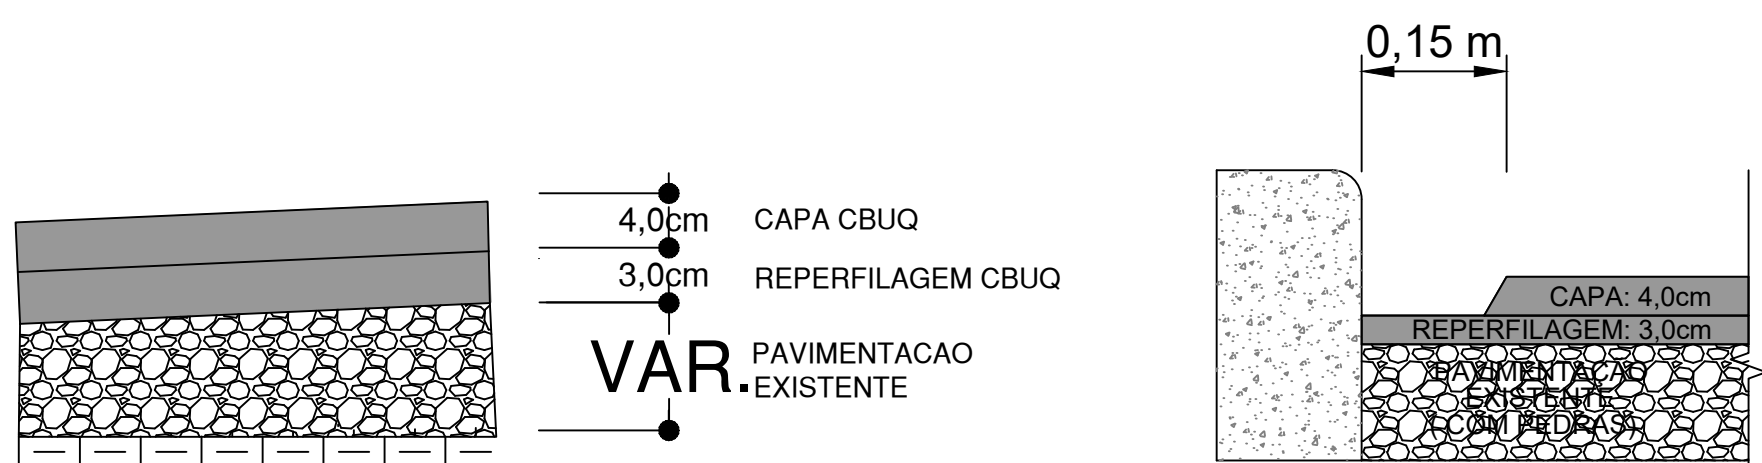

Detalhe 02
sem escala

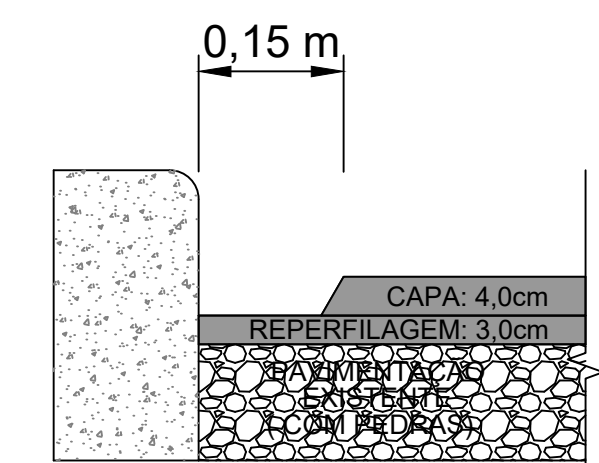

Detalhe 01
sem escala

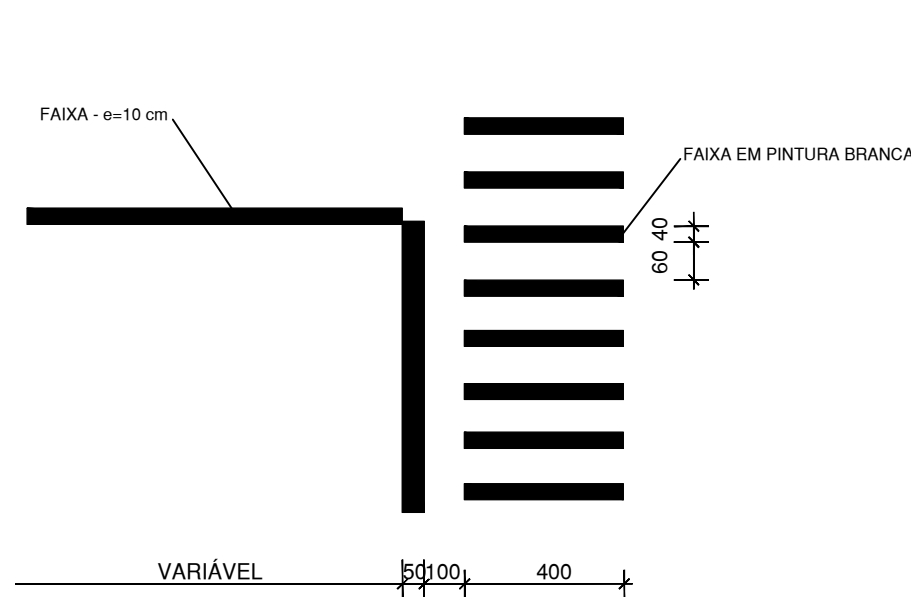

SINALIZAÇÃO HORIZONTAL


- 1) FAIXA AMARELA CONTÍNUA COM ESPESURA DE 15cm SENDO DE TINTA RETRORREFLETIVA A BASE DE RESINA ACRÍLICA COM MICROESFERAS DE VIDRO
- 2) FAIXA BRANCA DE TRAVESSIA DE PEDESTRE COM ESPESURA DE 30cm E COMPRIMENTO DE 4,00m, SENDO ESTA EM TINTA RETRORREFLETIVA A BASE DE RESINA ACRÍLICA COM MICROESFERAS DE VIDRO.

FAIXA DE TRAVESSIA DE PEDESTRES

$$0,40 \times 4,00 = 1,60\text{m}^2 \times 21 = 33,60\text{m}^2$$

$$0,50 \times 3,37 = 1,685\text{m}^2 \times 3 = 5,055\text{m}^2 - \text{TOTAL DE PINTURA DE FAIXAS} = 38,66\text{m}^2$$


PINTURA FAIXA EIXO

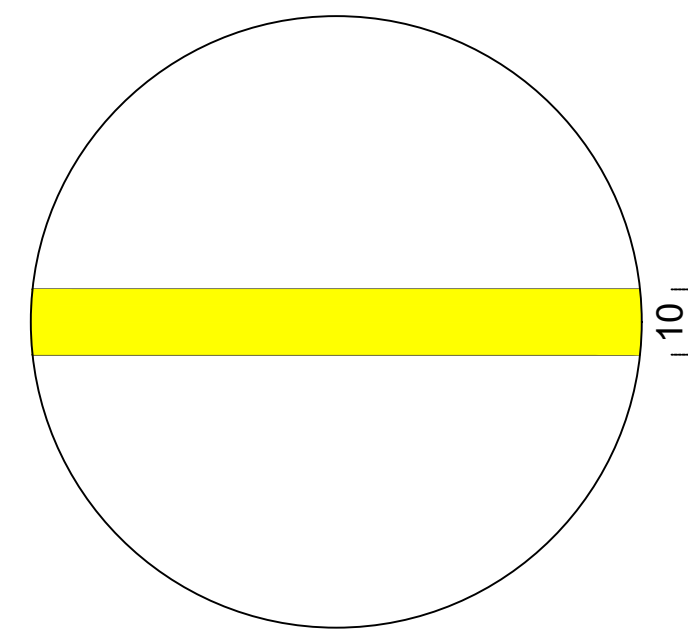

FAIXA CONTÍNUA AMARELA NO EIXO

$$\text{EXT.: } 300\text{m} \times 0,10\text{m} = 30 \text{ m}^2$$


MEIO-FIO - DETALHAMENTO

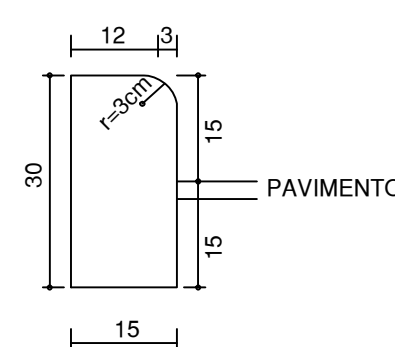

Detalhe: Meio Fio
sem escala

PLACAS DE ADVERTÊNCIA			
MODELOS DOS SINAIS	CÓDIGOS DIMENSÕES	PINTURA	QUANTIDADE
	A - 32b l = 50 cm A = 0,25 m²	FUNDO AMARELO ORLA PRETA TEXTO PRETO	06

PLACAS DE REGULAMENTAÇÃO			
MODELOS DOS SINAIS	CÓDIGOS DIMENSÕES	PINTURA	QUANTIDADE
	R - 1 l = 25 cm A = 0,30 m²	FUNDO VERMELHO ORLA BRANCA E TEXTO BRANCO	02

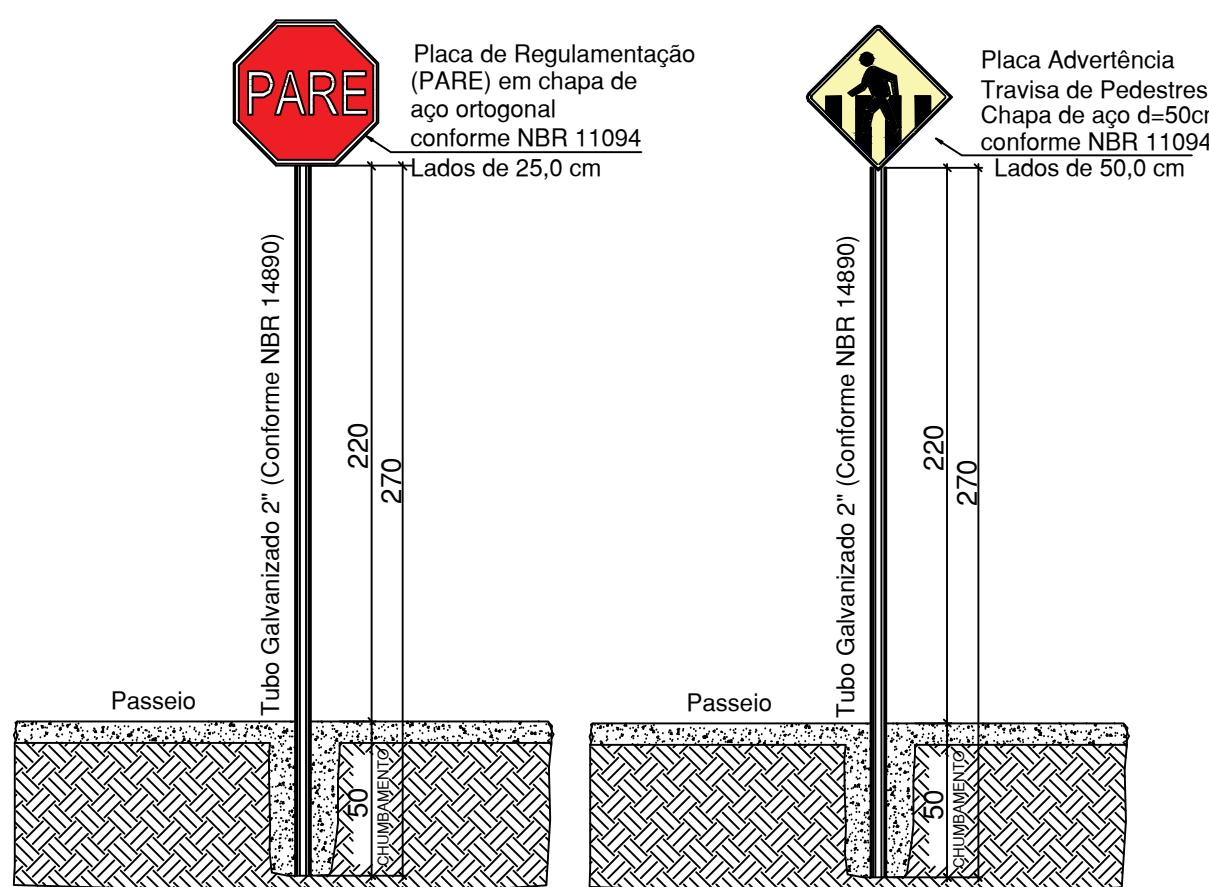

Detalhe Sinalização Vertical
Sem Escala

		MUNICÍPIO DE FRAIBURGO DIREITOS AUTORAIS RESERVADOS	
TÍTULO		Pavimentação Asfáltica São José	
REFERÊNCIA		02/02	
• Plantas de Estaqueamento; • Planta de Sinalização; • Detalhes		ÁREA TOTAL: 2.375,85 m²	
PROPRIETÁRIO	MUNICÍPIO DE FRAIBURGO	ASSINATURA	
RESPONSÁVEL TÉCNICO	ENR. CIVIL CREA-SC: 148535-6	ASSINATURA	
PROJETO	DATA: Fevereiro 2020	PROJETO	PROJETO: Rua Vitor Meireles
ELABORADO	PROJETO	PROJETO	PROJETO