




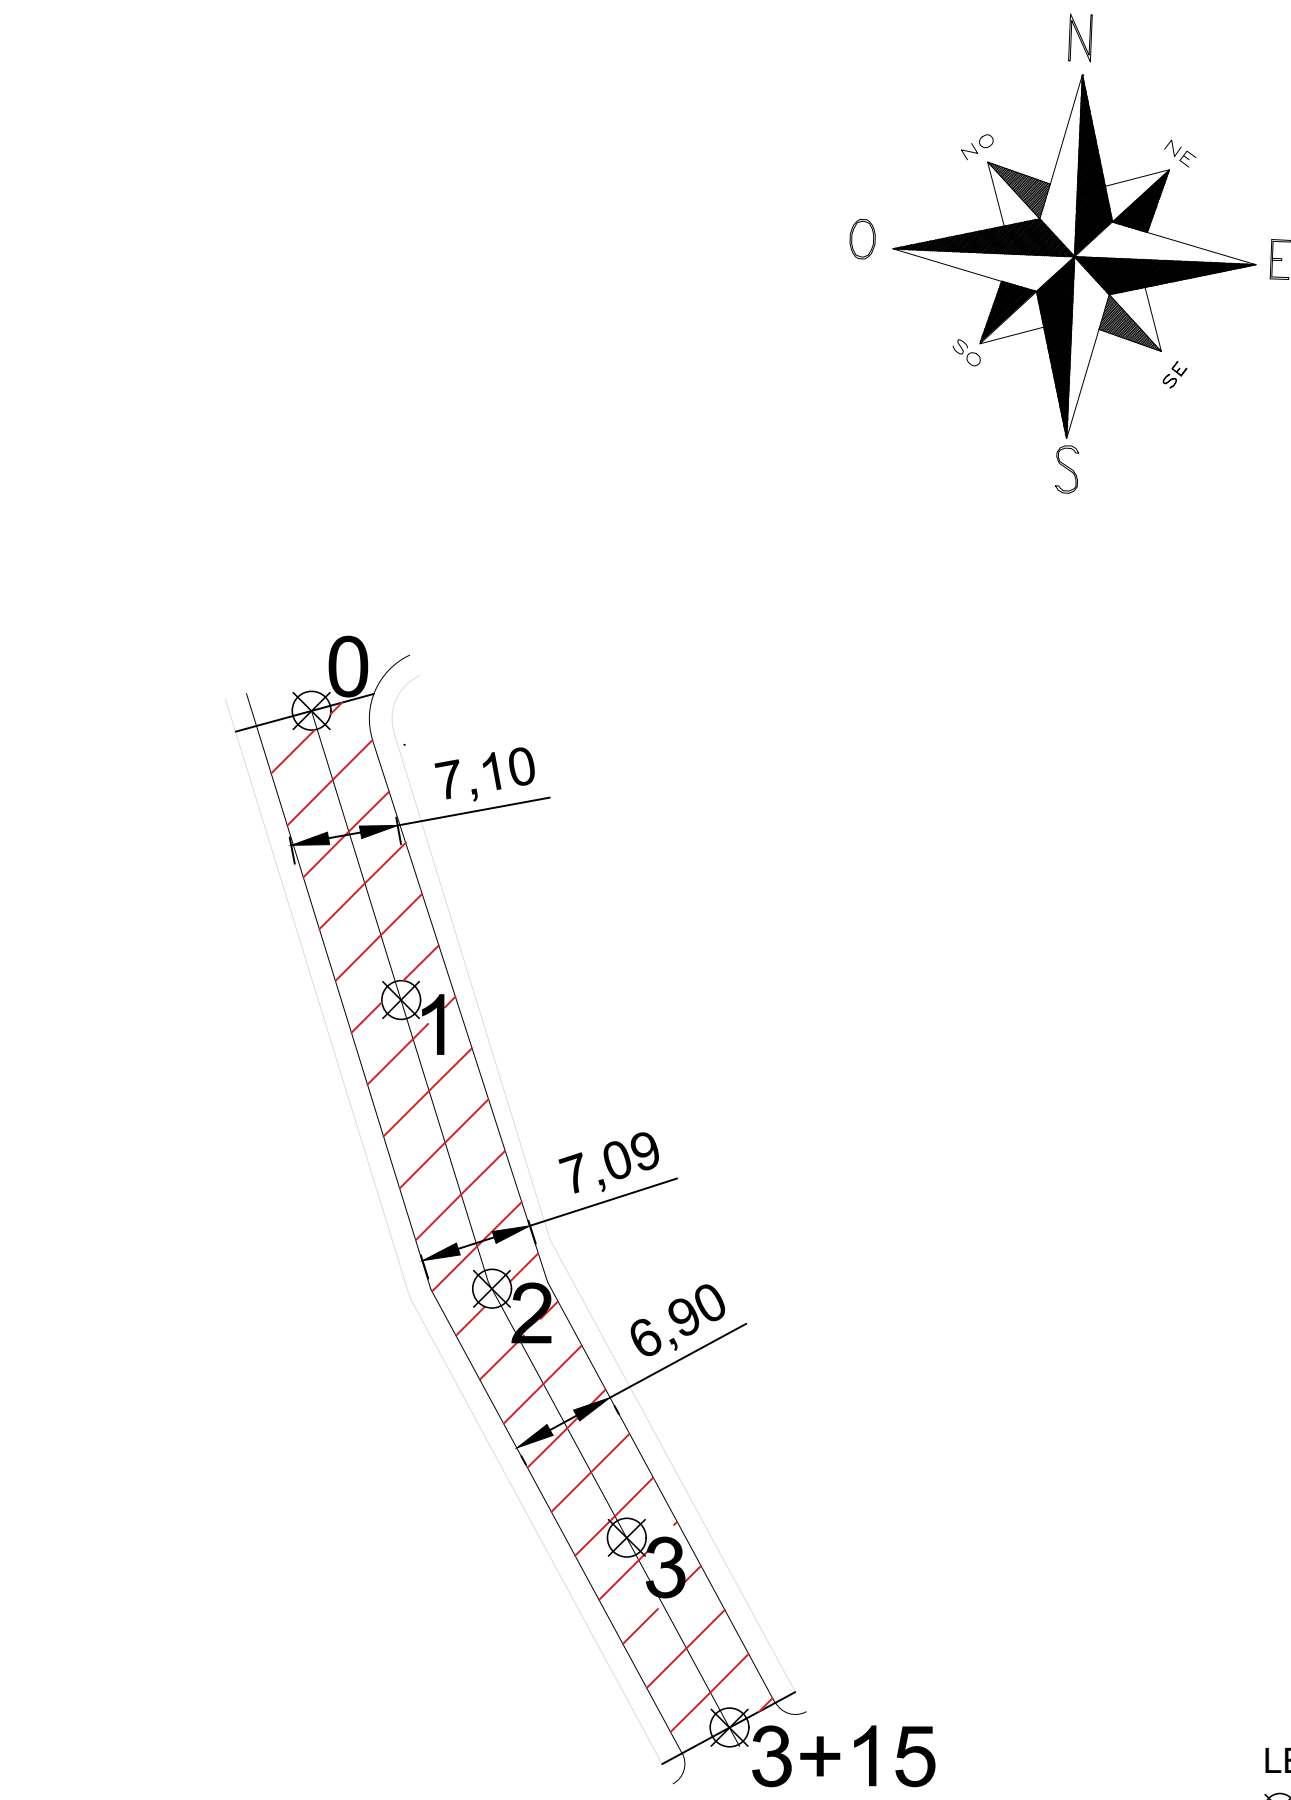

Planta de Estaqueamento
Escala: 1/500

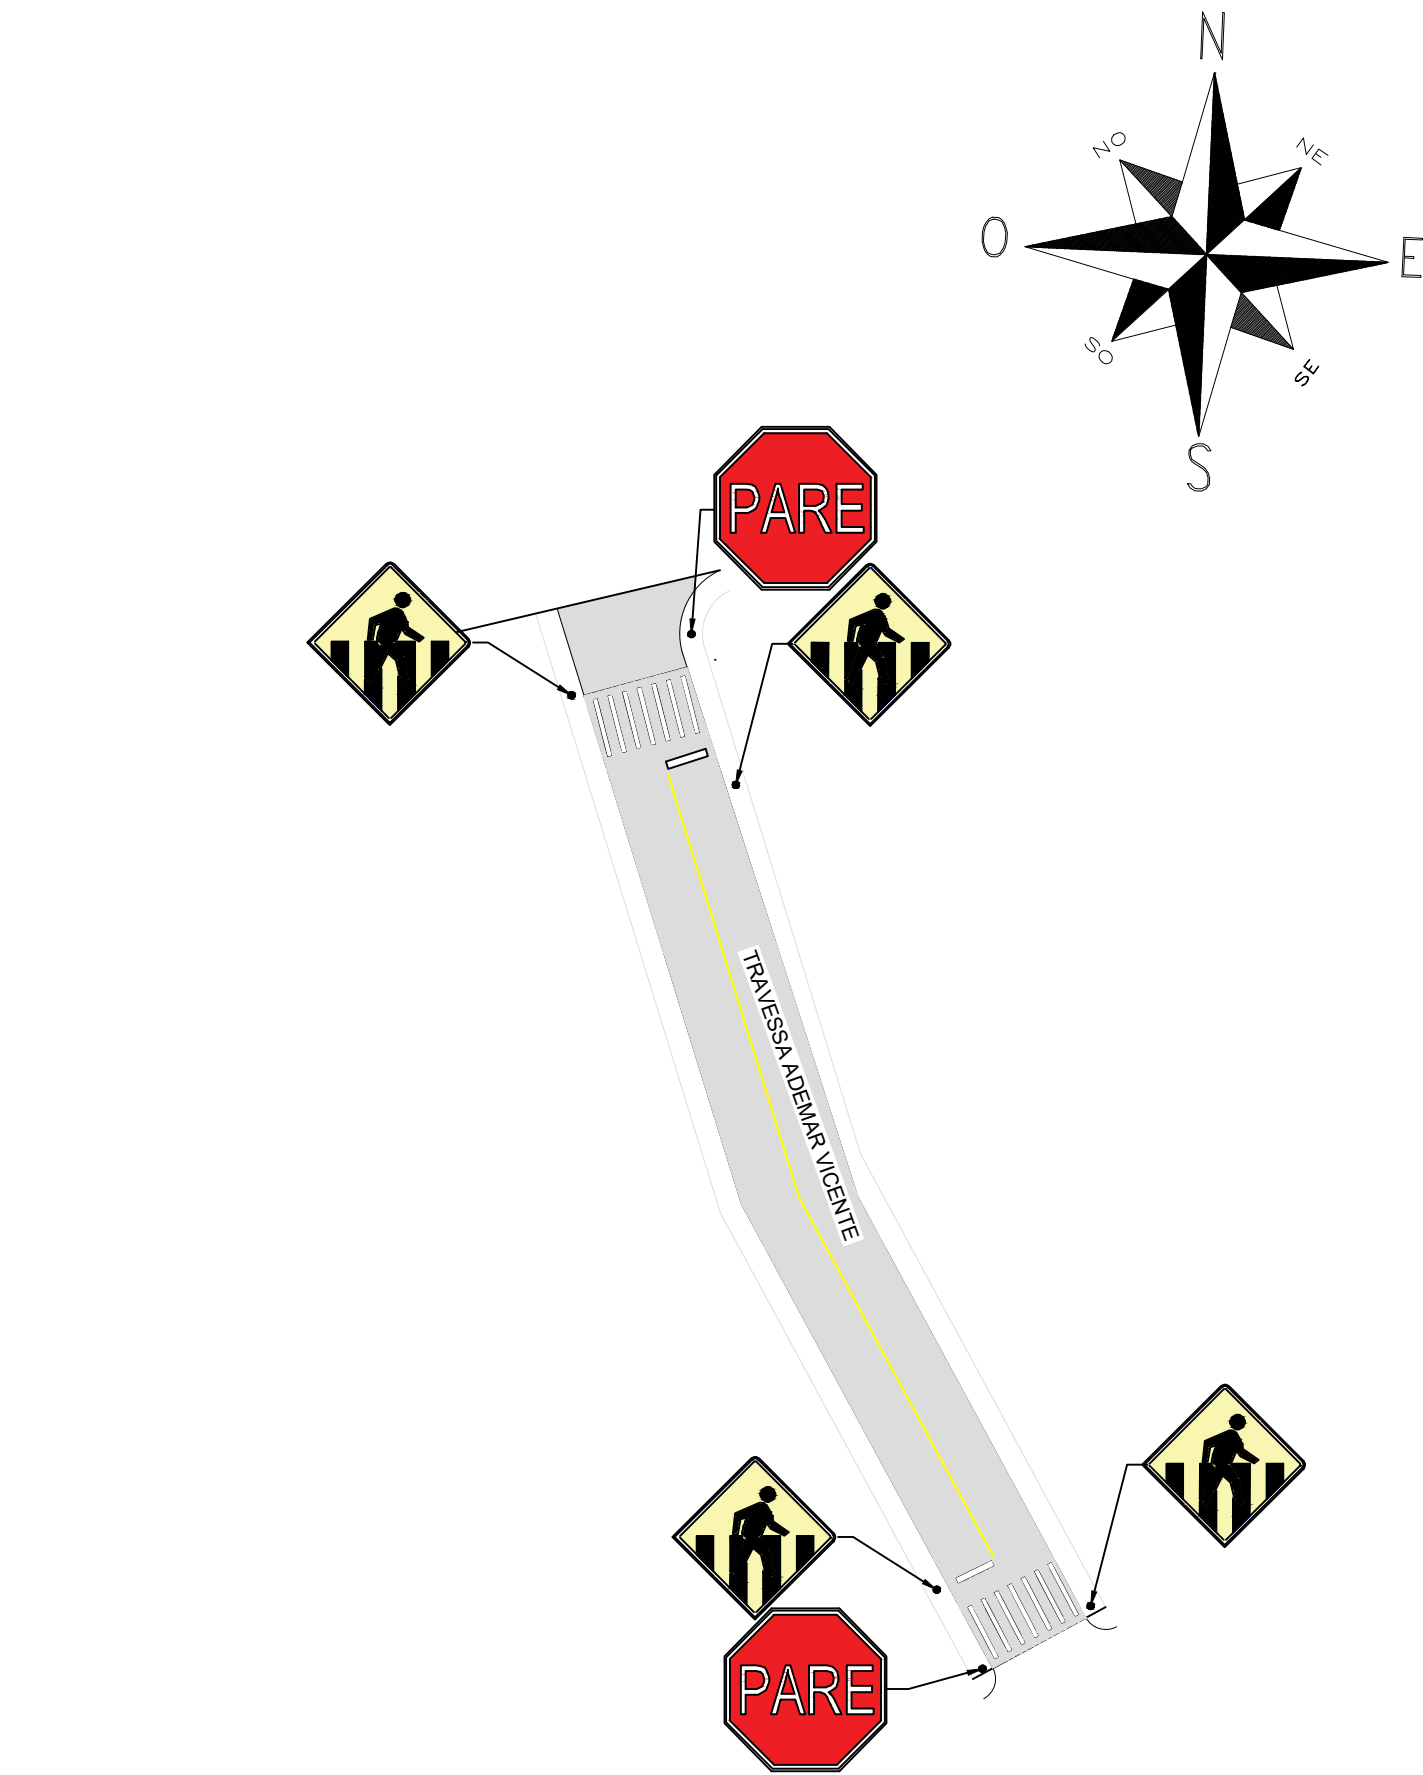


Planta de Sinalização
Escala: 1/500

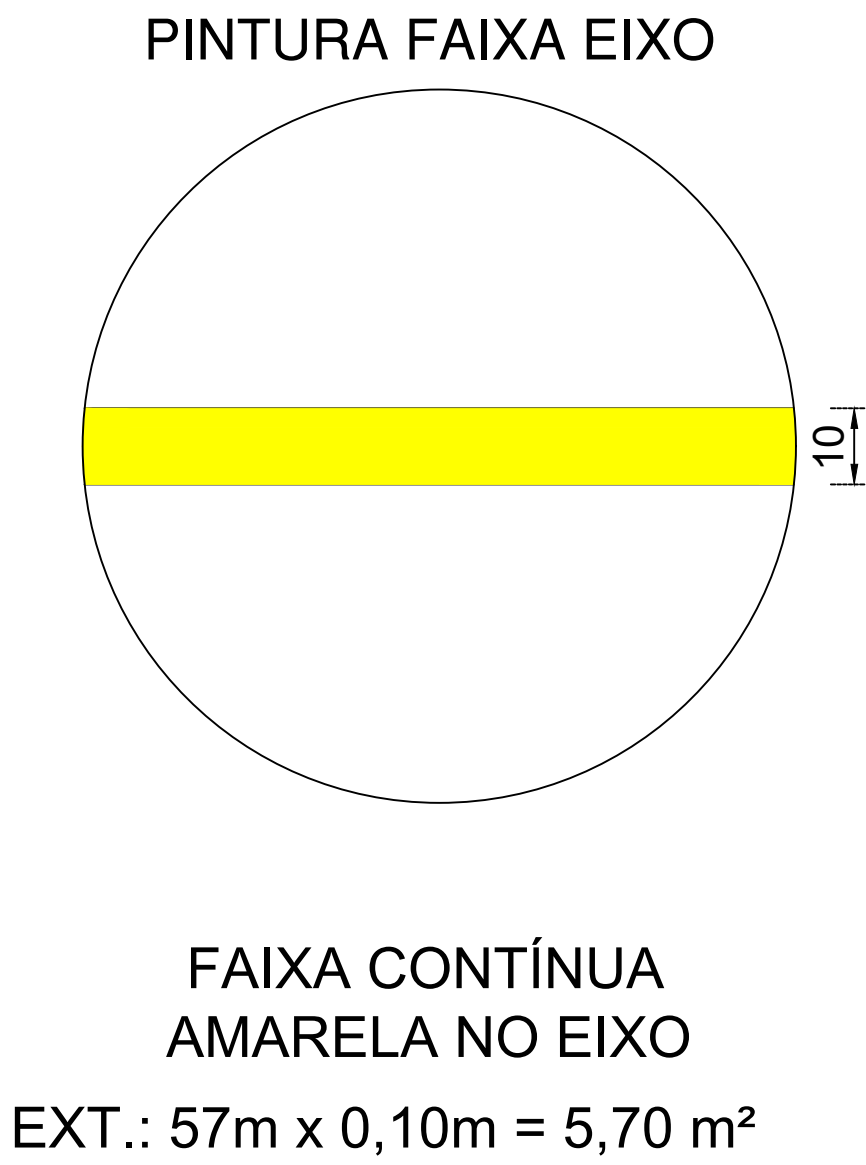


Detalhe 01 canaleta
sem escala

Detalhe 02
sem escala

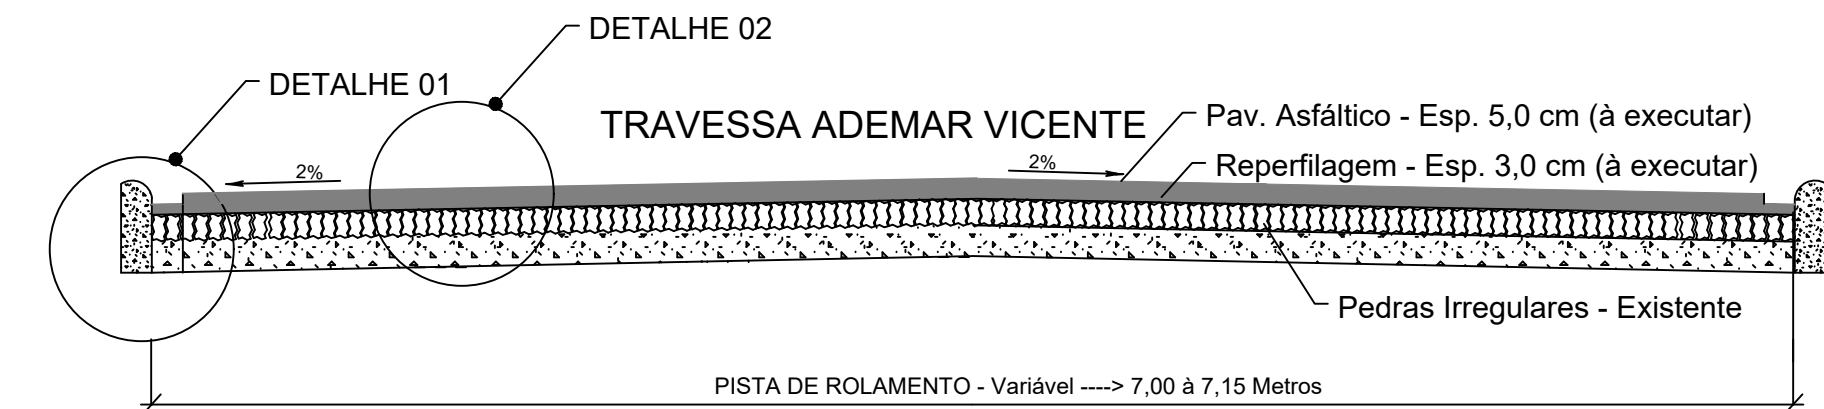

Detalhe: Corte Transversal
sem escala


MEIO-FIO - DETALHAMENTO

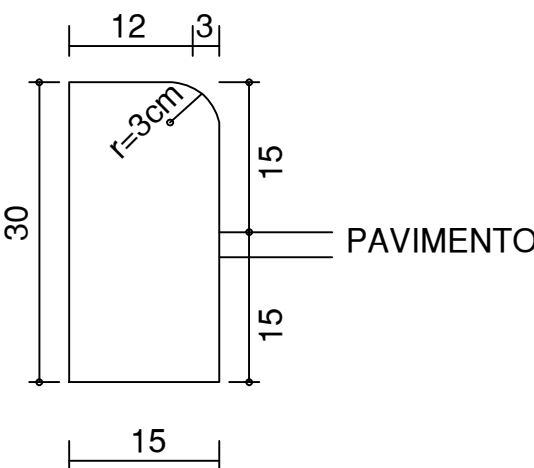


Detalhe: Meio Fio
sem escala

PLACAS DE ADVERTÊNCIA			
MODELOS DOS SINAIS	CÓDIGOS DIMENSÕES	PINTURA	QUANTIDADE
	A - 32b l = 50 cm A = 0,25 m²	FUNDO AMARELO ORLA PRETA TEXTO PRETO	04

PLACAS DE REGULAMENTAÇÃO			
MODELOS DOS SINAIS	CÓDIGOS DIMENSÕES	PINTURA	QUANTIDADE
	R - 1 l = 25 cm A = 0,30 m²	FUNDO VERMELHO ORLA BRANCA E TEXTO BRANCO	02

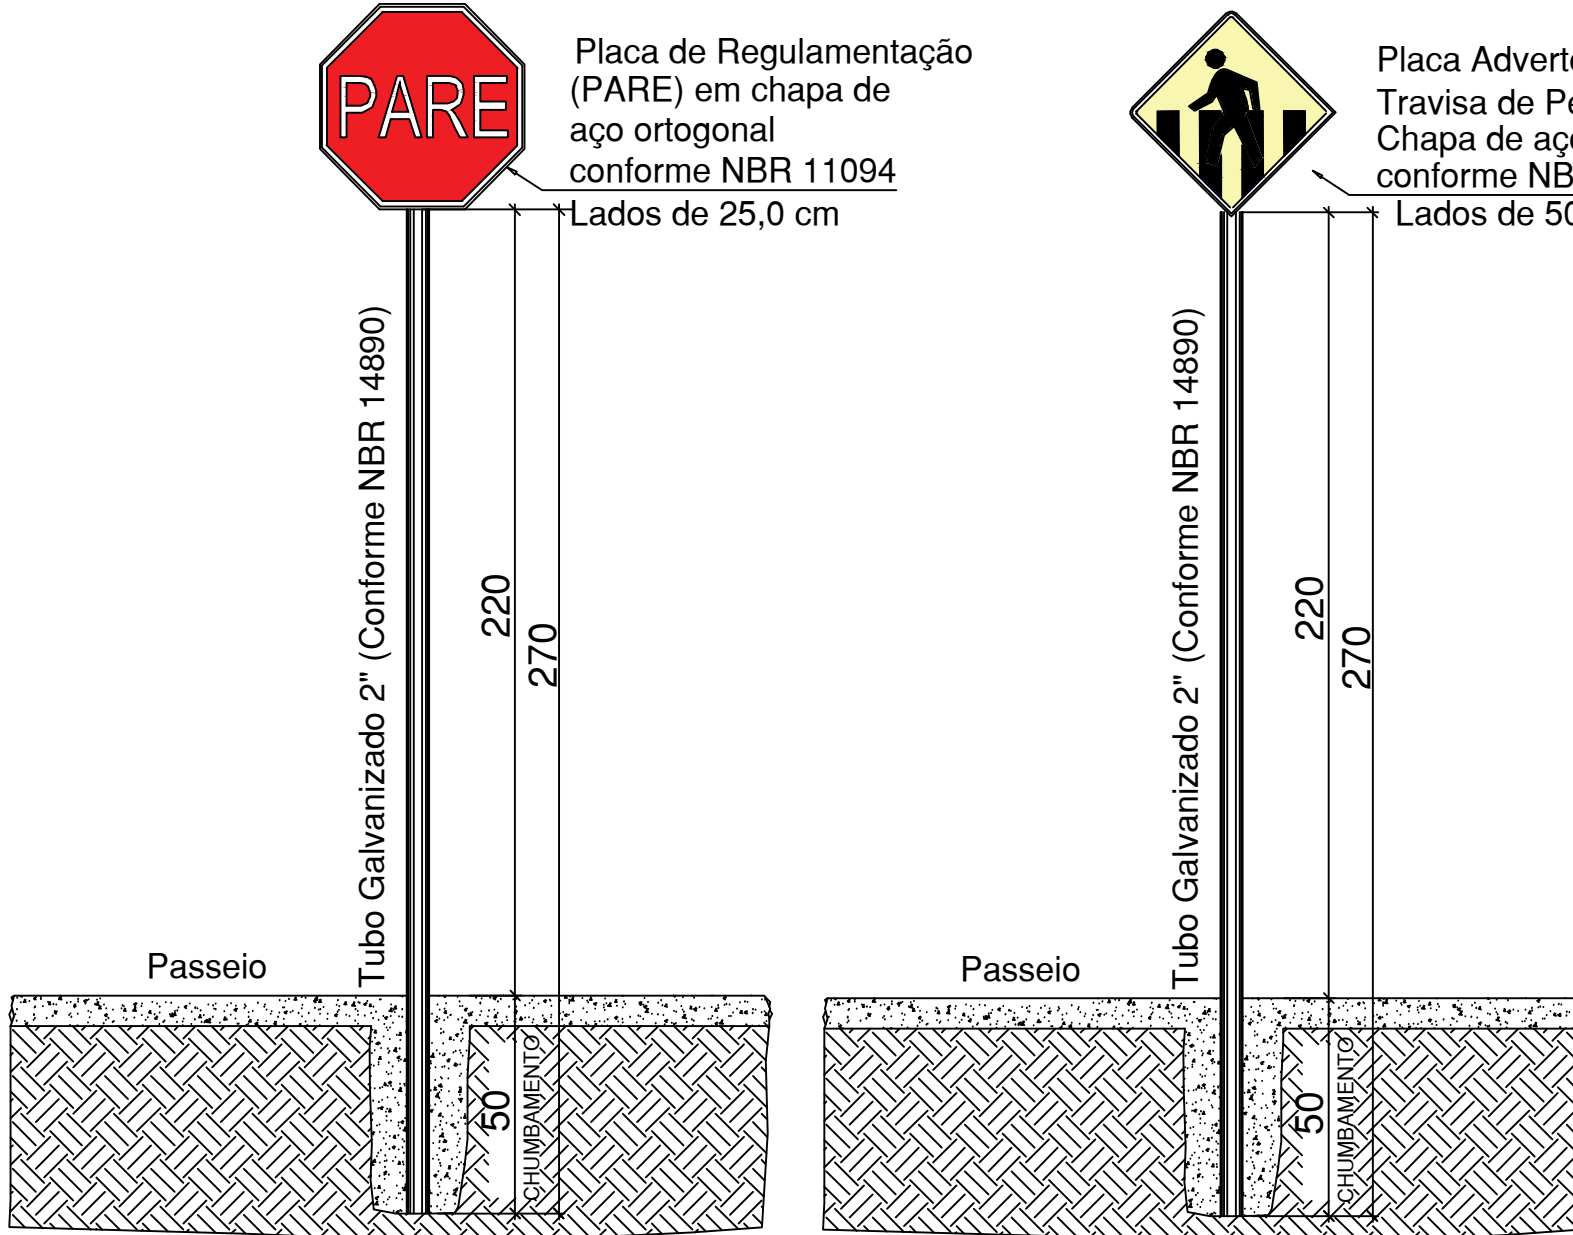

Detalhe Sinalização Vertical
Sem Escala

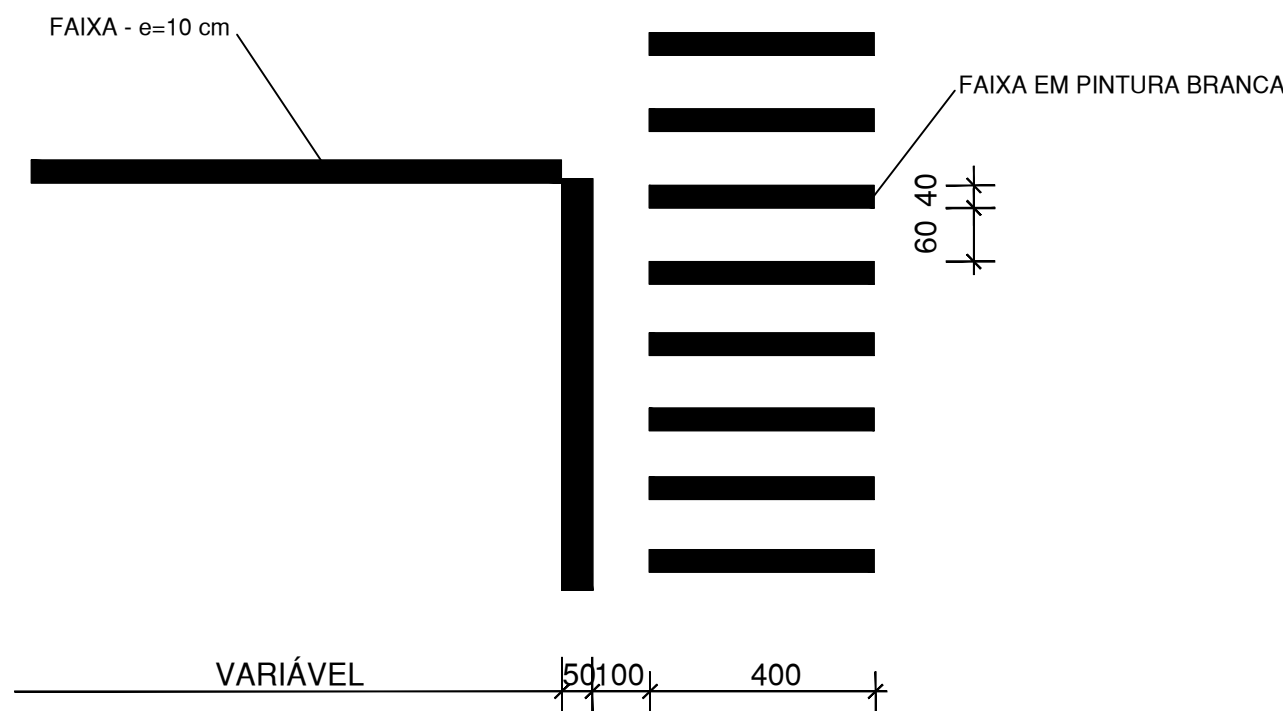

SINALIZAÇÃO HORIZONTAL

1) FAIXA AMARELA CONTÍNUA COM ESPESSURA DE 15cm SENDO DE TINTA RETORREFLETIVA A BASE DE RESINA ACRÍLICA COM MICROESFERAS DE VIDRO

2) FAIXA BRANCA DE TRAVESSIA DE PEDESTRE COM ESPESSURA DE 30cm E COMPRIMENTO DE 4,00m, SENDO ESTA EM TINTA RETORREFLETIVA A BASE DE RESINA ACRÍLICA COM MICROESFERAS DE VIDRO.

FAIXA DE TRAVESSIA DE PEDESTRES

0,40 x 4,00 = 1,60m² x 14 = 22,40m²

0,50 x 3,50 = 1,75m² x 2 = 3,50m² - TOTAL DE PINTURA DE FAIXAS = 25,90m²

		MUNICÍPIO DE FRAIBURGO DIREITOS AUTORAIS RESERVADOS	
TÍTULO		PRONCHIA	
Pavimentação Asfáltica São José		02/02	
REFERÊNCIA		ÁREA TOTAL: 528,75 m²	
• Plantas de Estaqueamento; • Planta de Sinalização; • Detalhes			
PROPRIETÁRIO		ASSINATURA	
MUNICÍPIO DE FRAIBURGO 82.947.979/0001-74			
RESPONSÁVEL TÉCNICO		ASSINATURA	
Gabriel Dal' Maso Decesaro ENG. CIVIL CREA-SC: 148535-6			
RESENHO	DATA	ENDEREÇO	BAIRRO
G.D.D	Fevereiro, 2026	Travessa Ademar Vicente	São José
QUADRA	QUADRA	QUADRA	QUADRA
---	---	---	---
ALTERAÇÕES DO PROJETO SOMENTE PODERÃO SER EFETUADAS MEDIANTE AUTORIZAÇÃO DO PROJETISTA			