


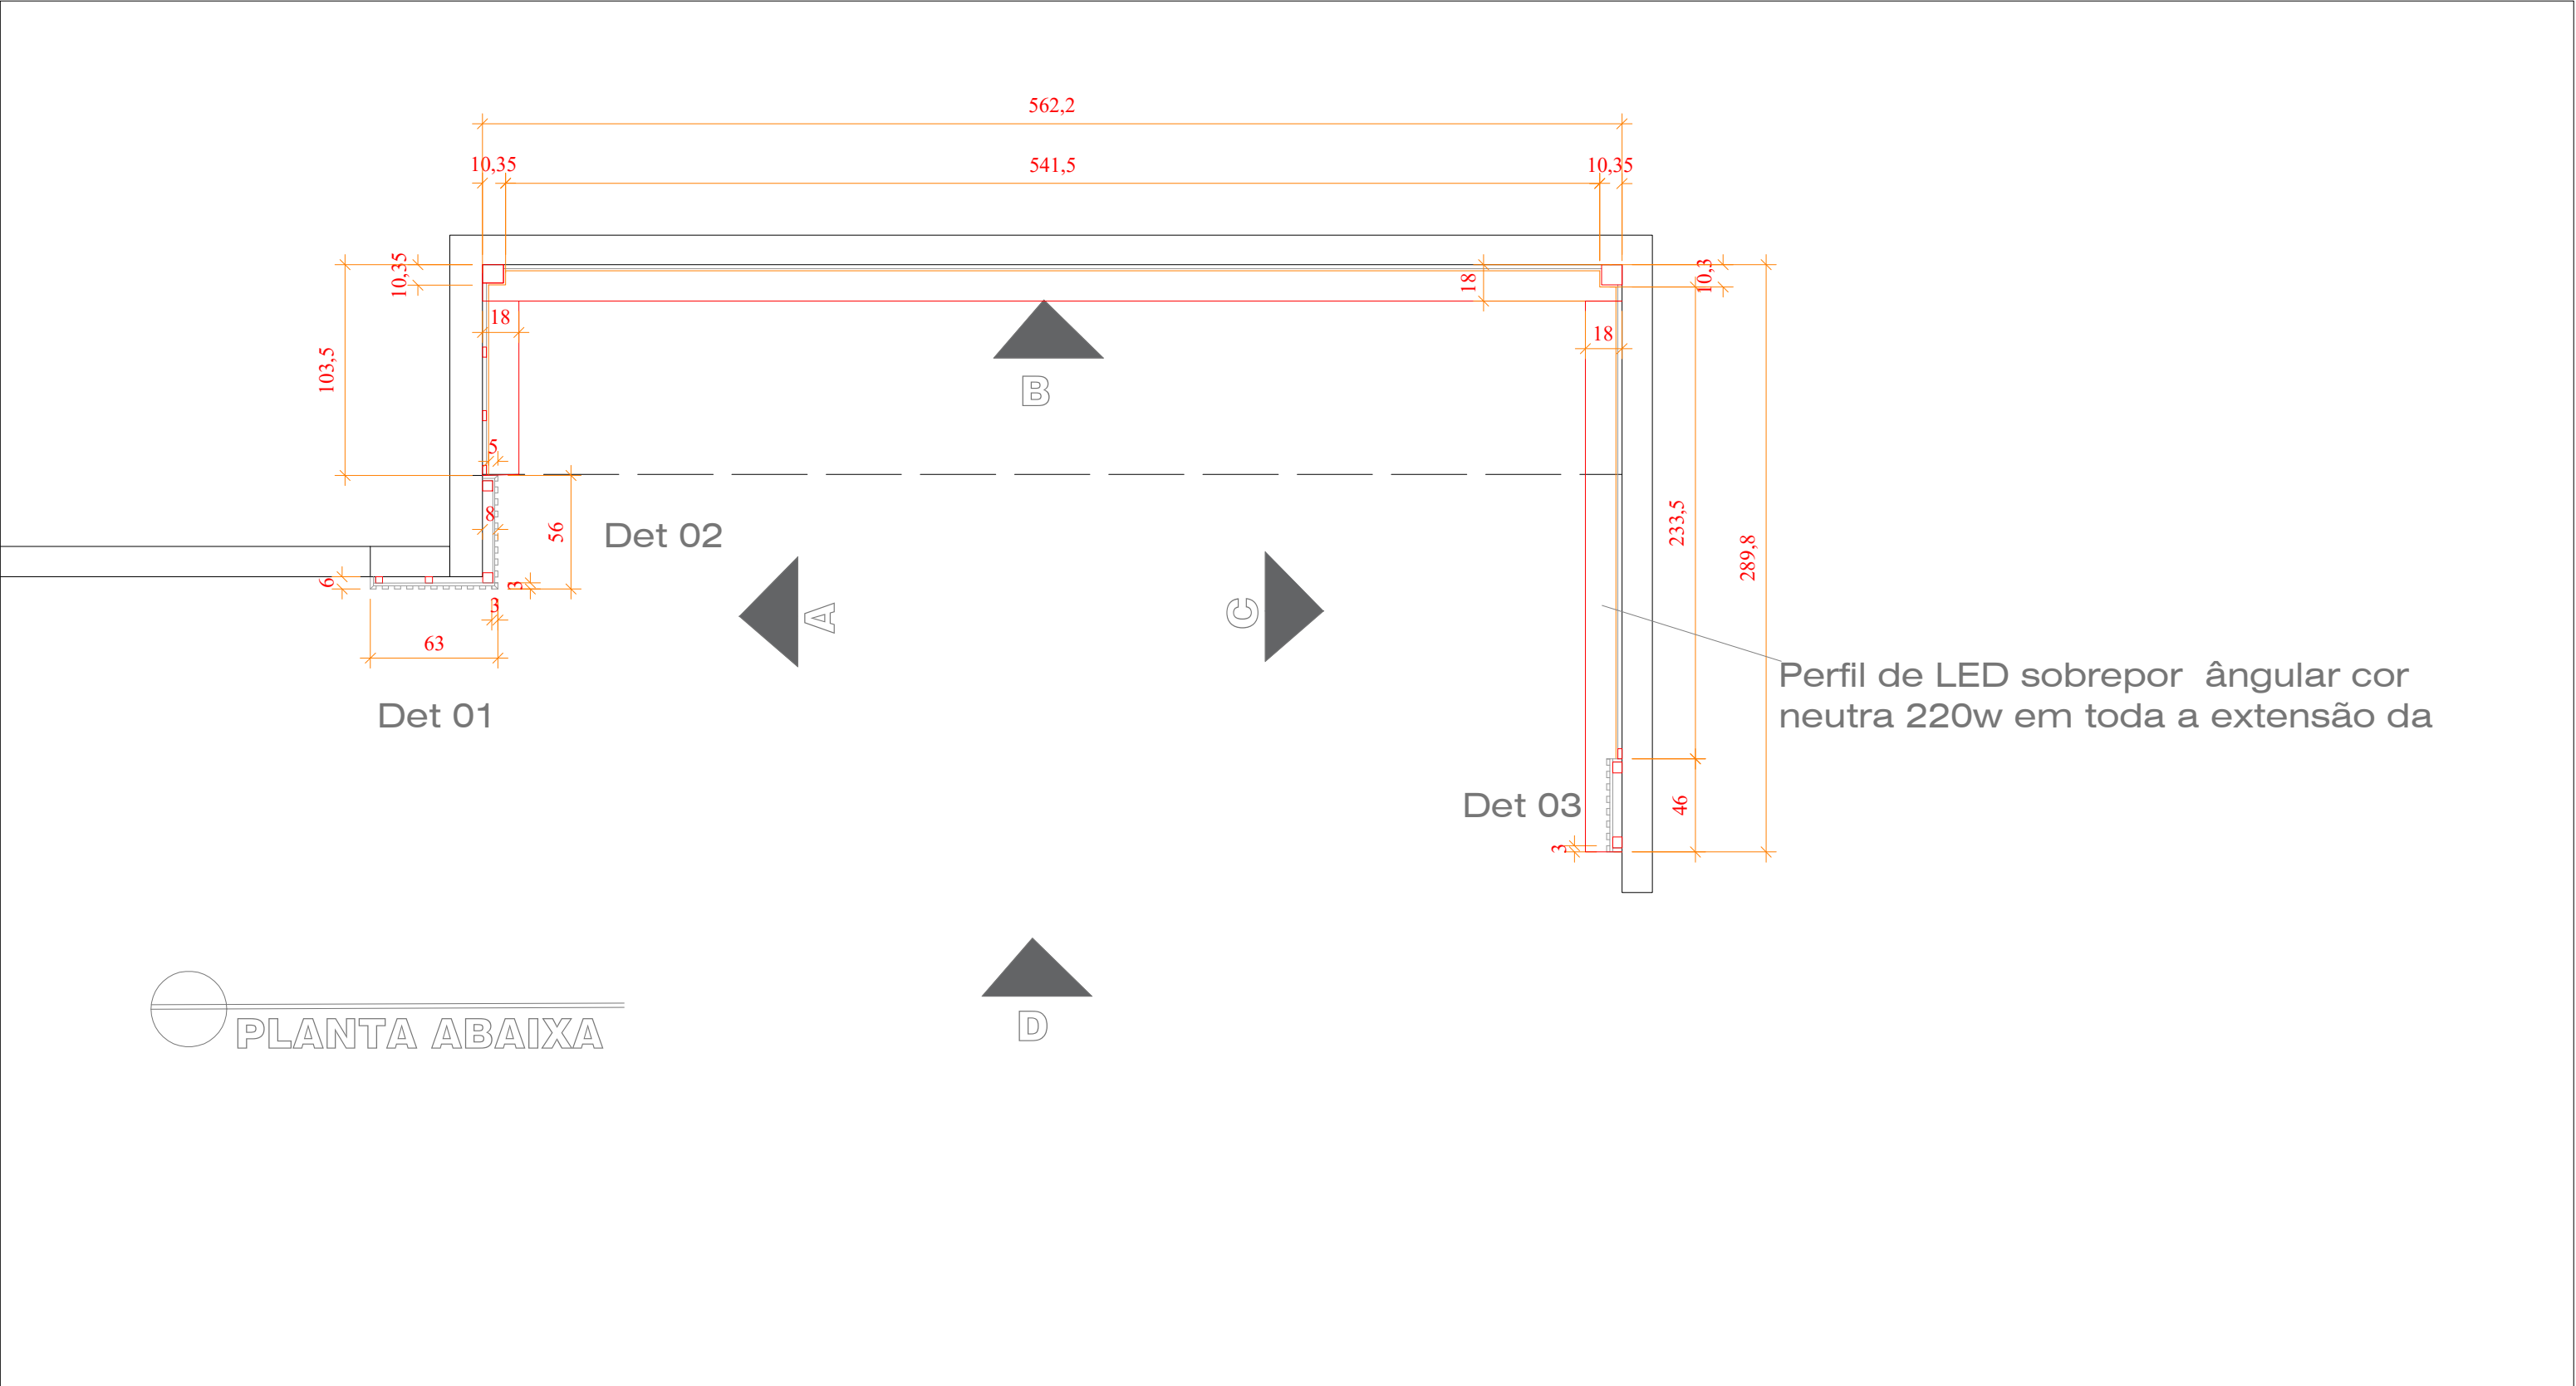

PLANTA ABAIXA

	Projeto:	PROJETO ARQUITETÔNICO- INTERIORES	Conteúdo:	PLANTA BAIXA	Escala:	S/ESCALA
	Obra:	PROJETO PAINEL DECORATIVO GALERIA DE SECRETÁRIOS SEF	Cliente:	SECRETARIA DE ESTADO DA FAZENDA - GABINETE SECRETÁRIO	Data:	21/03/2023
	Endereço:	SACO GRANDE I - CENTRO ADMINISTRATIVO DO GOVERNO BLOCO V - GABINETE DO SECRETÁRIO DA FAZENDA	Projetista:	LILLY ANDRI	Prancha:	01/05