
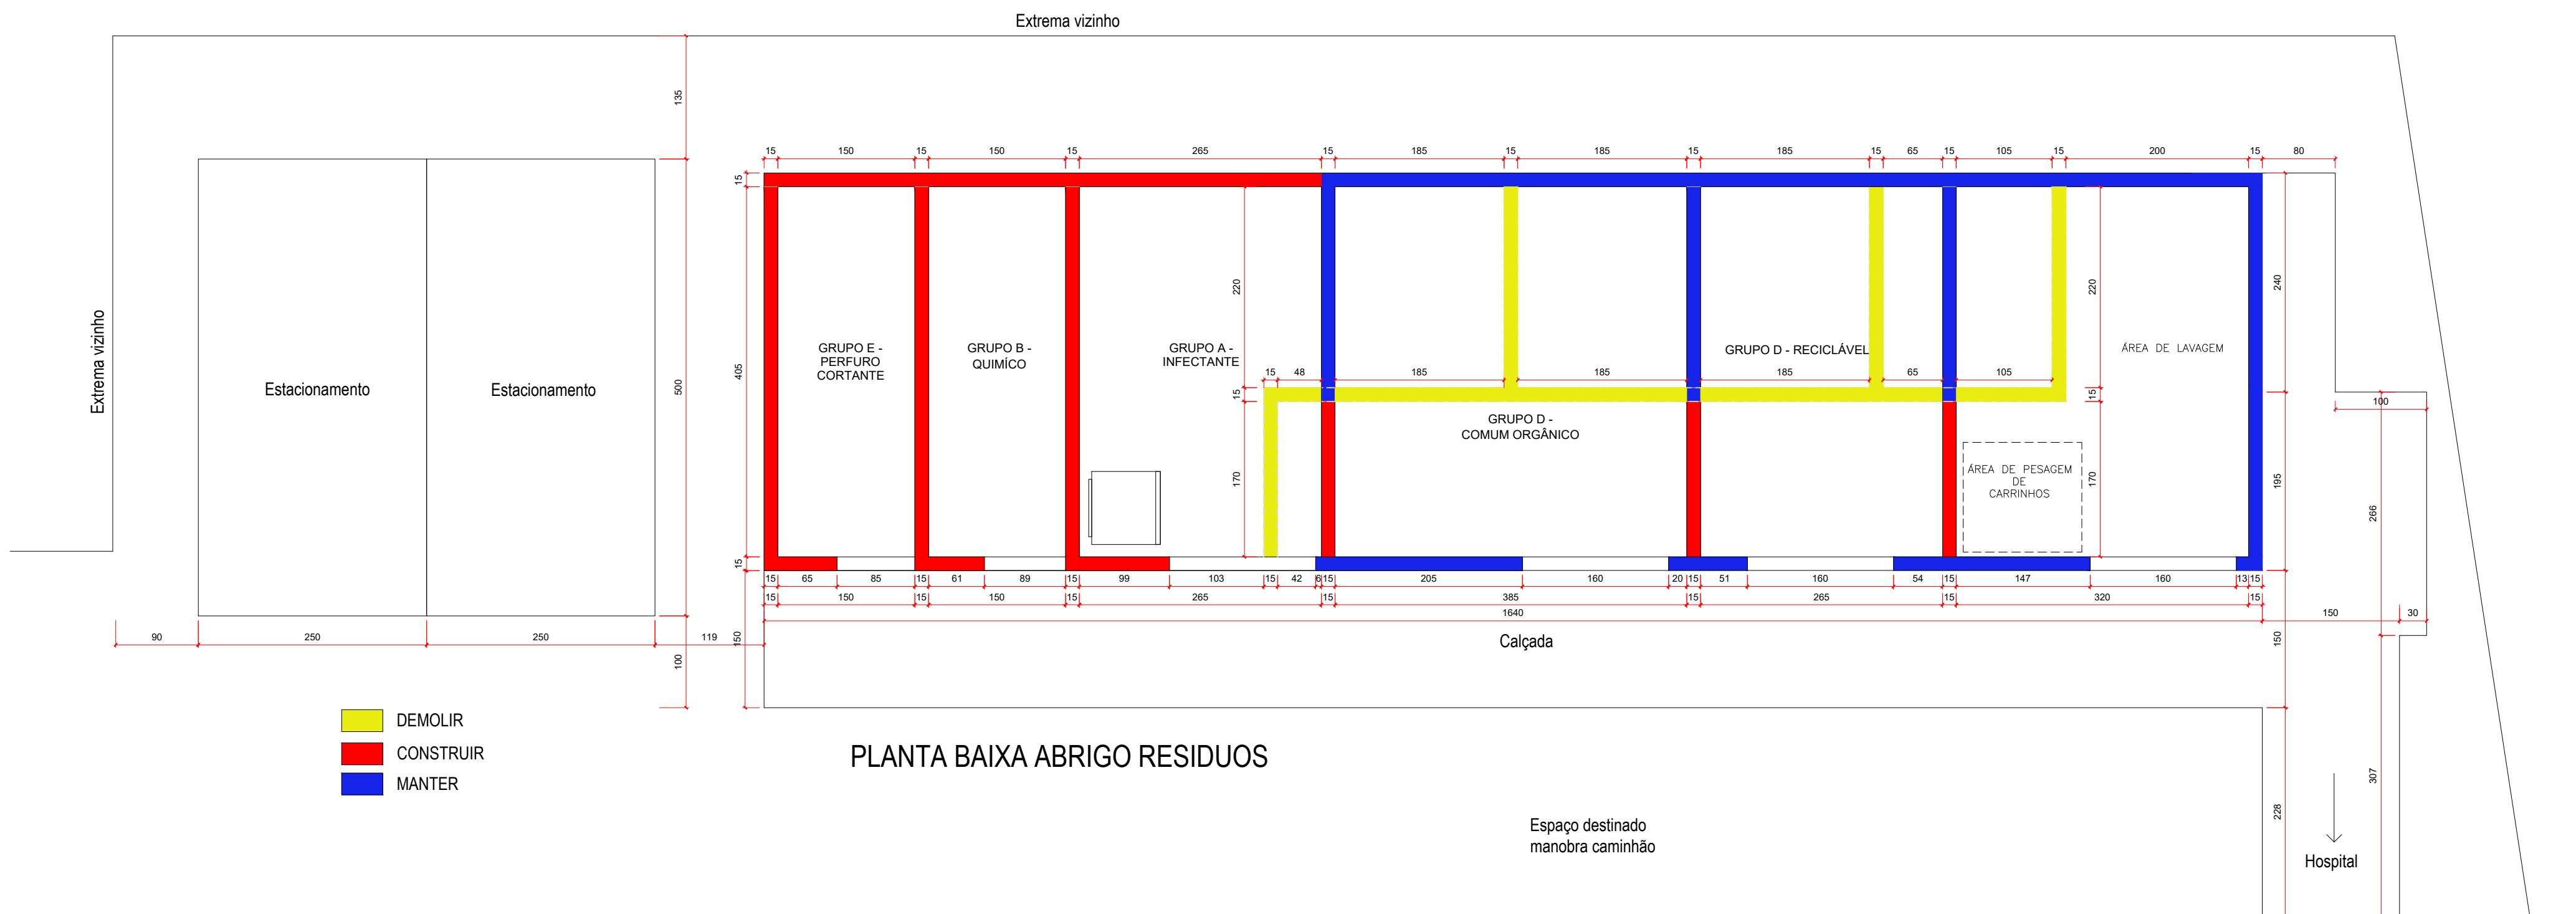
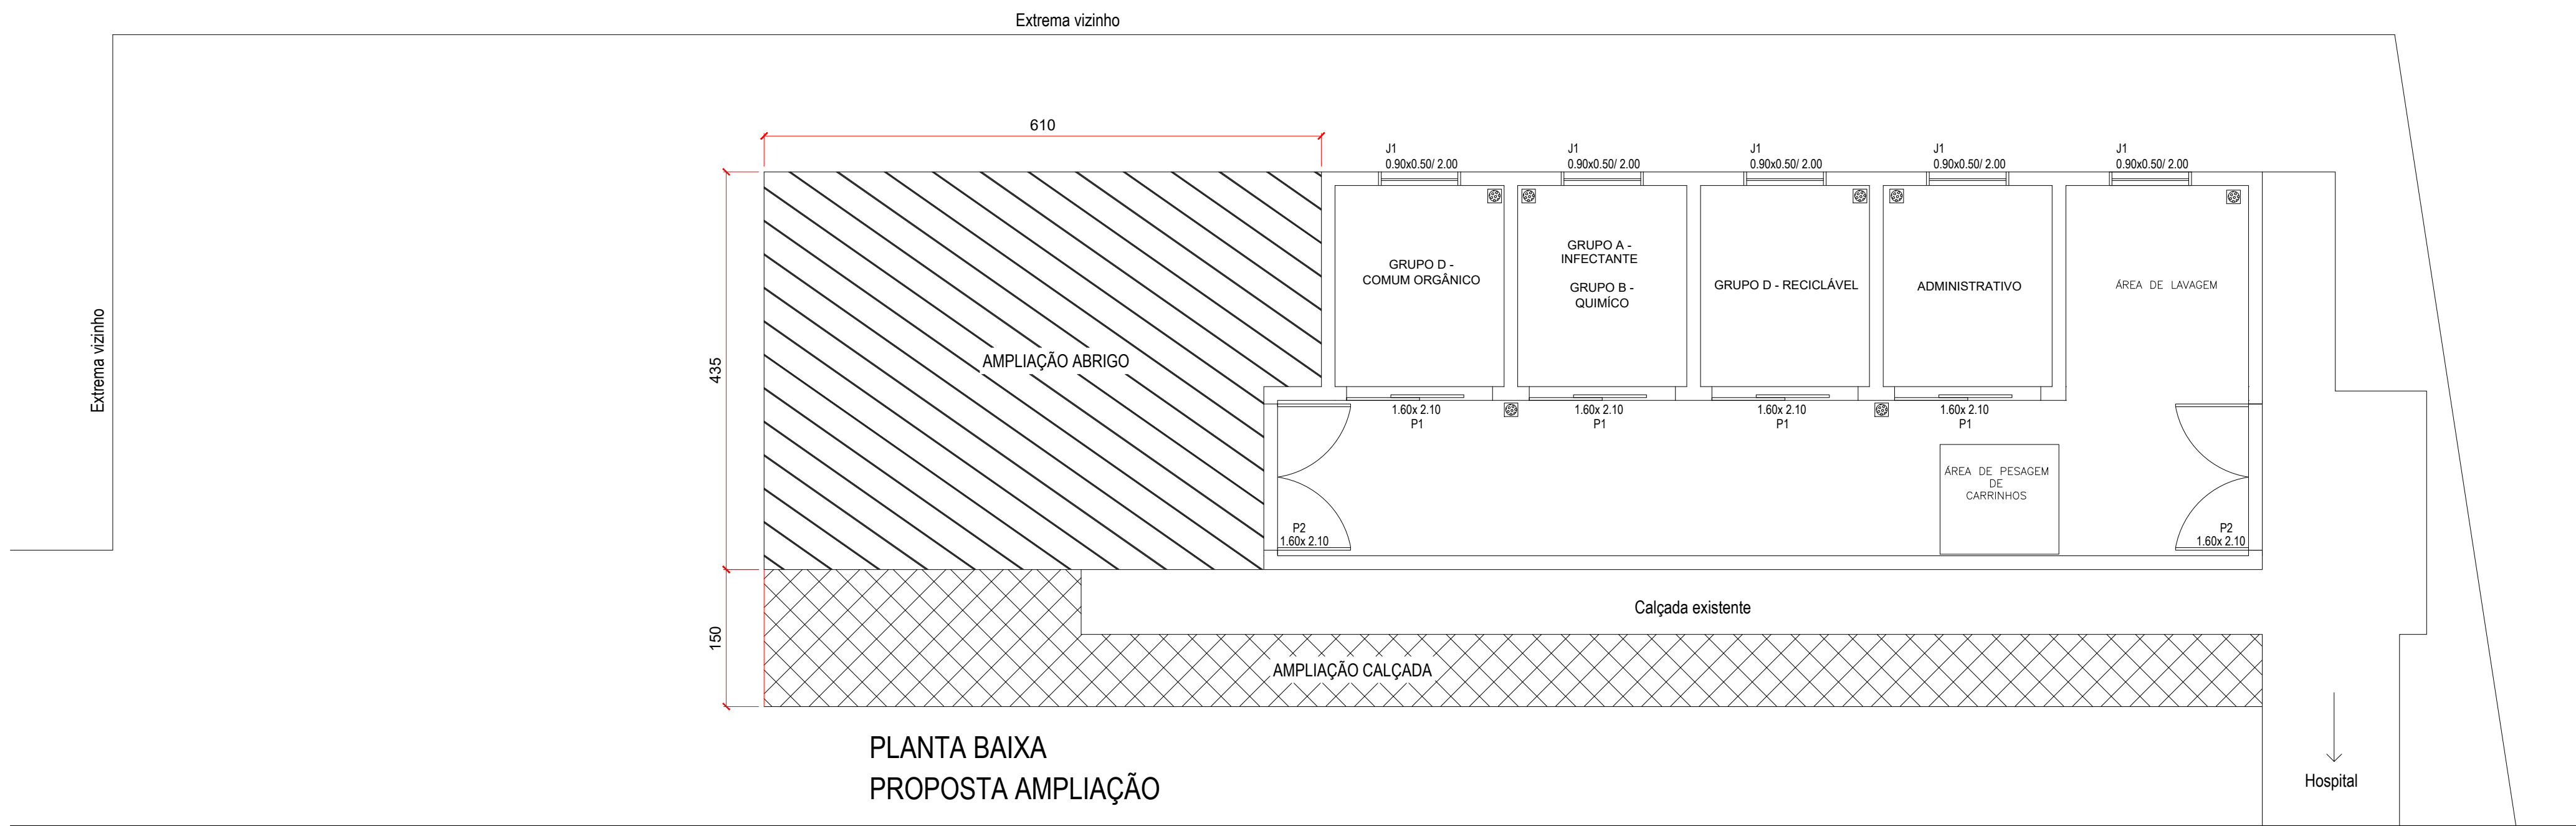


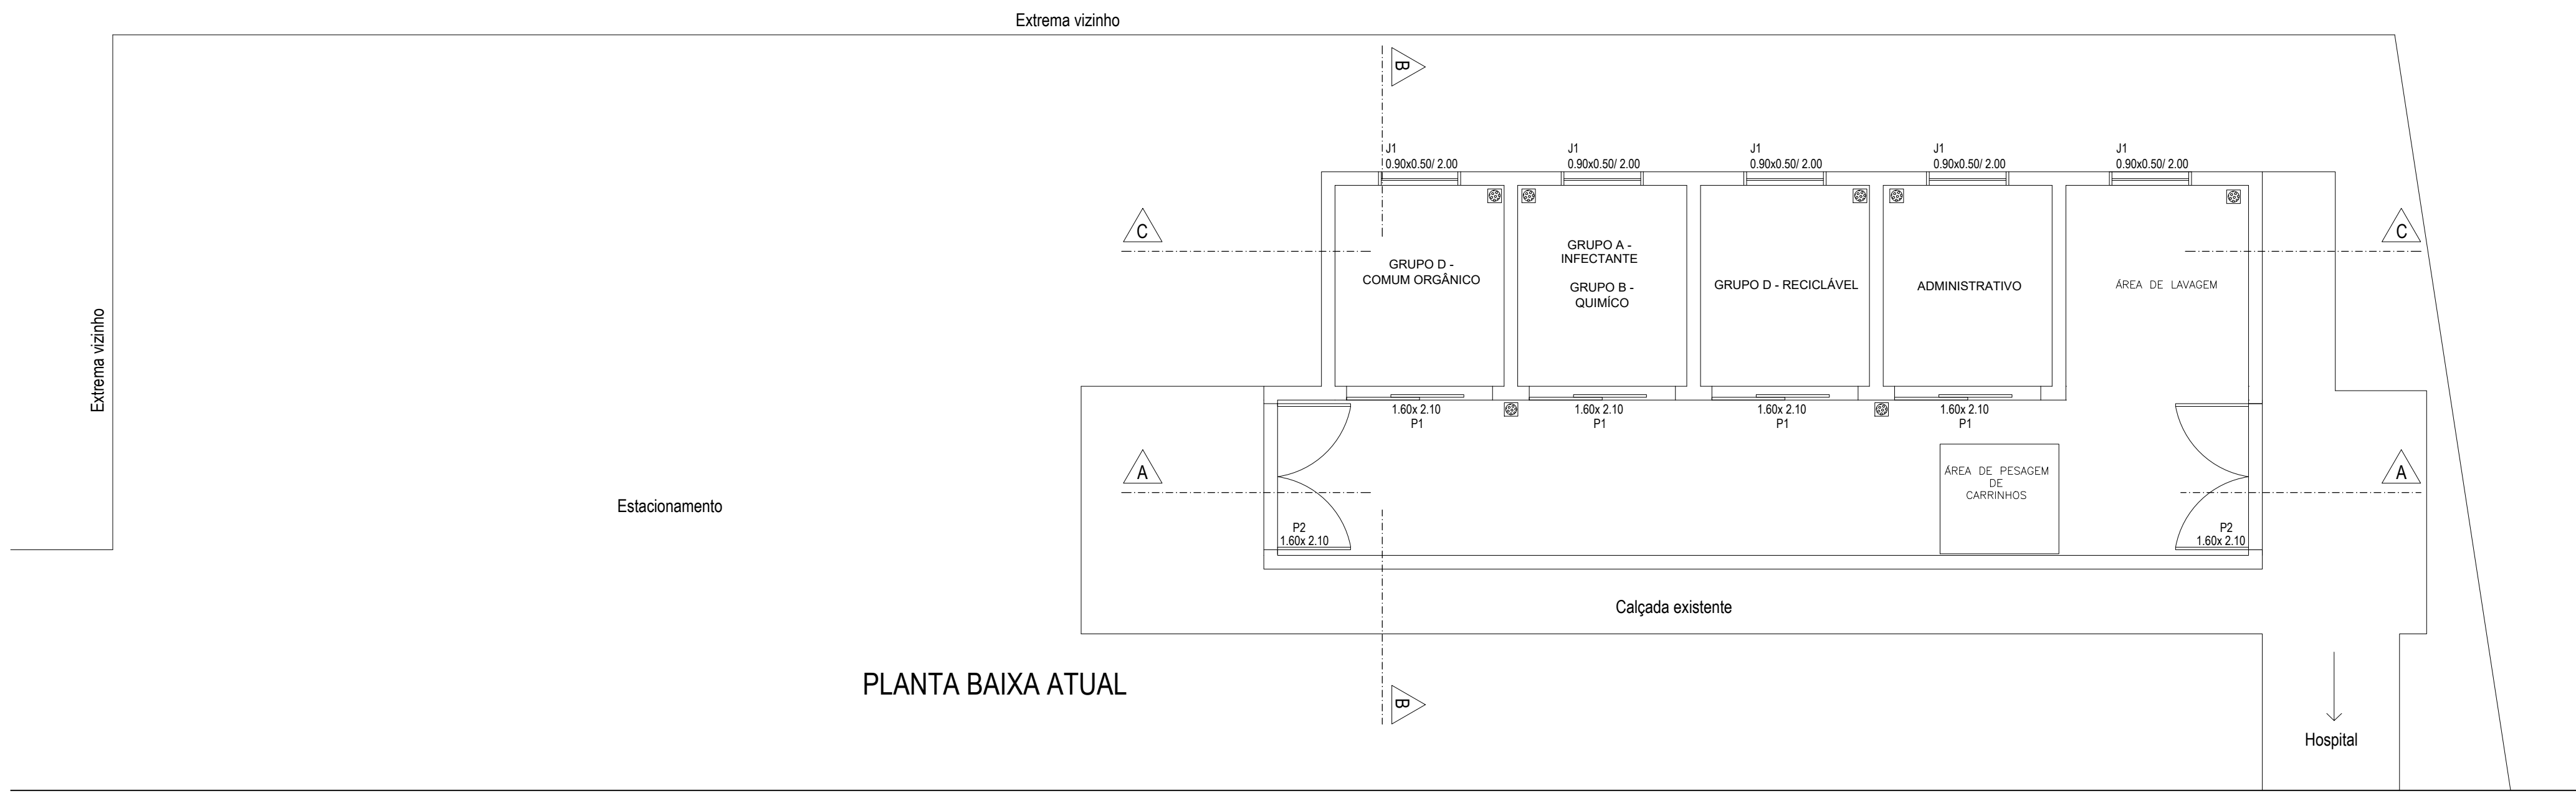

		GOVERNO DO ESTADO DE SANTA CATARINA	
SECRETARIA DA SAÚDE		SECRETARIA DE ESTADO DE SAÚDE	
HOSPITAL DOUTOR WALDOMIRO COLAUTTI		SUPERINTENDÊNCIA DE GESTÃO ADMINISTRATIVA	
RUA TRÊS DE MARÇO, 998 - CENTRO - ITAPORANGA/SC		GERÊNCIA DE ACOMPANHAMENTO DE OBRAS E MANUTENÇÃO - GEOMA	
PROPRIETÁRIO: RPEREIRA Engenharia e Construção		MUNICÍPIO: IBIRAMA	
LOCAL: Rua Trê de maio, 998 - Centro - Itapora/SC		DIRETORIA/GERÊNCIA: DIRETORIA REGIONAL DE FLORIANÓPOLIS	
RESPONSÁVEL TÉCNICO COH: RPEREIRA Engenharia e Construção		TIPO: CONSTRUÇÃO	
Arquiteto Wagner Wojcikowski - CAU RS A65028-5		PROJETO: ARQUITETÔNICO EXECUTIVO	
RESPONSÁVEL LEGAL: RPEREIRA Engenharia e Construção		REFERÊNCIA: DETALHAMENTOS	
CNPJ: 1028480001-63		DESENHO: Arq. Adriana Silva da Silva	
INSCRIÇÃO: 163879		DATA: 03 / 2021	
ENDEREÇO: R. PADRE REUS, 253 SAPUCAIA DO SUL-RS		ESCALA DO DESENHO: 1:50	
CNP: 00206-305		ARQUIVO: 2021_03_28_PE_HDW_C_RESIDUOS_R05	
E-MAIL: wagner@rperreira.eng.br			
TELEFONE: (51) 3444-2288			

ARQ 01 06