

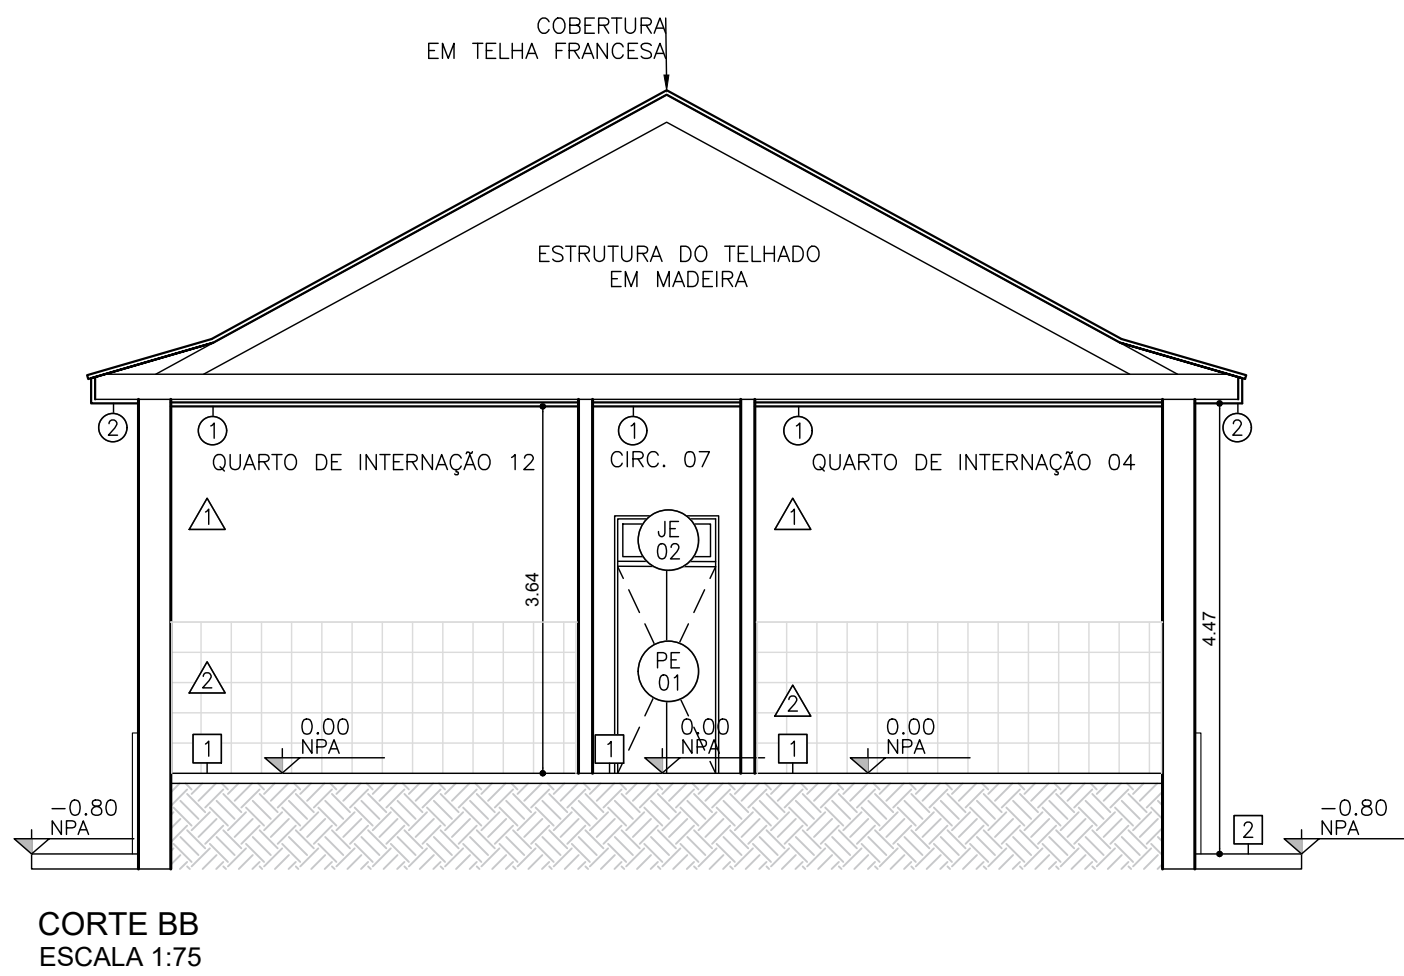
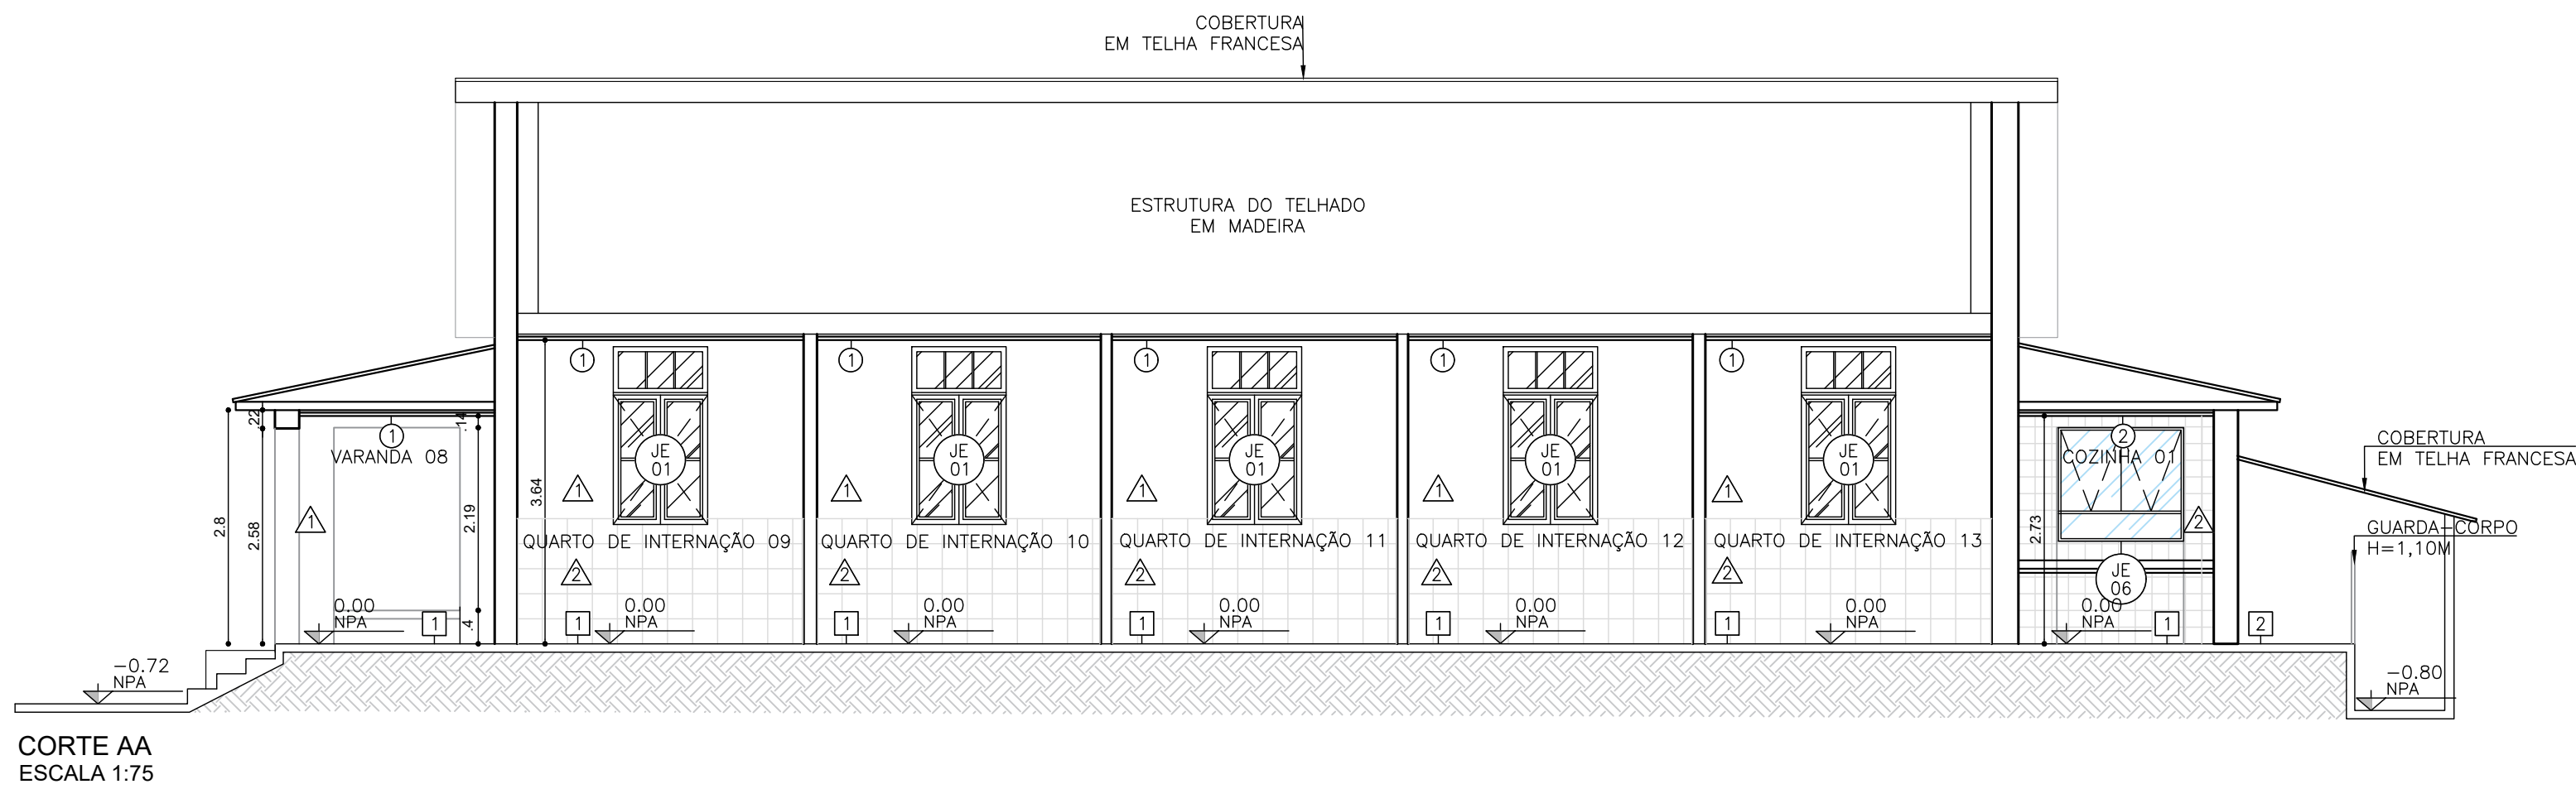
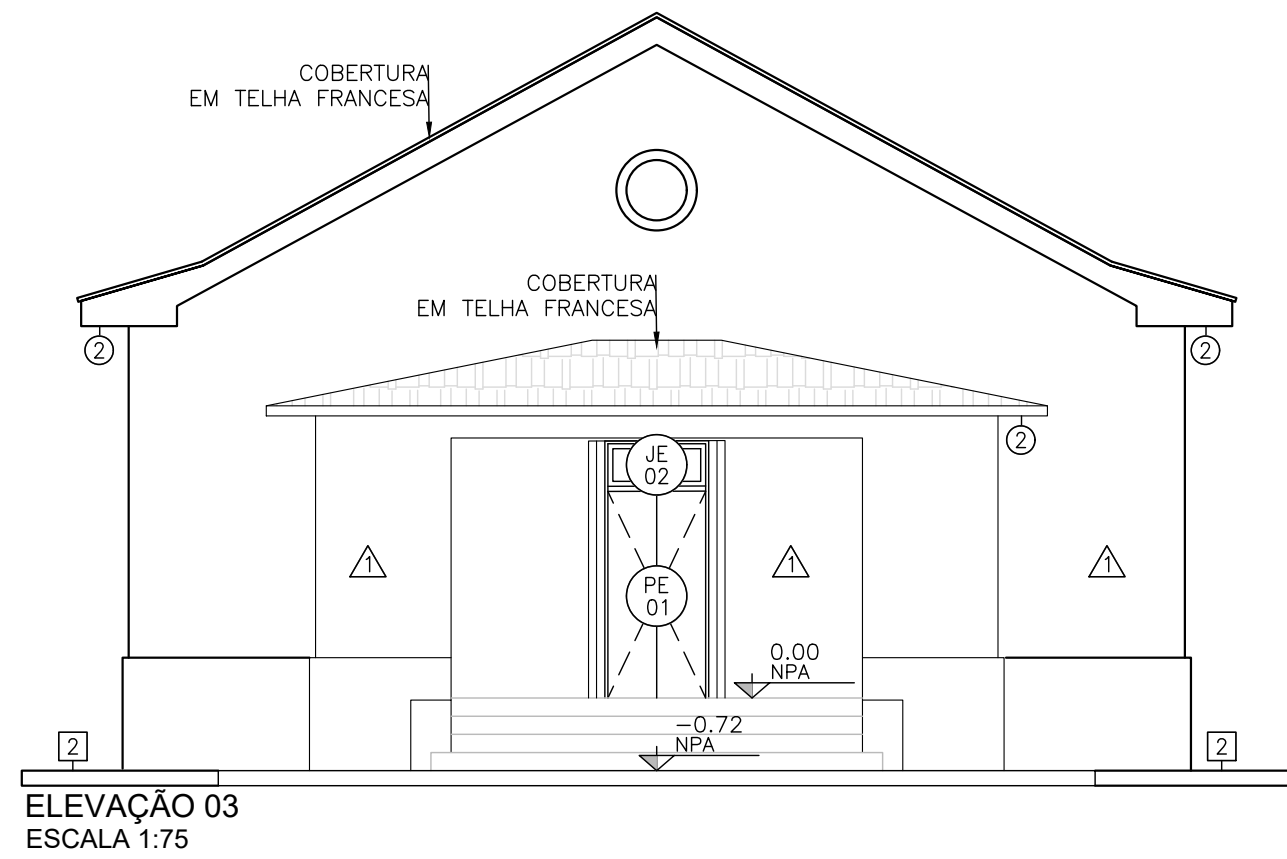
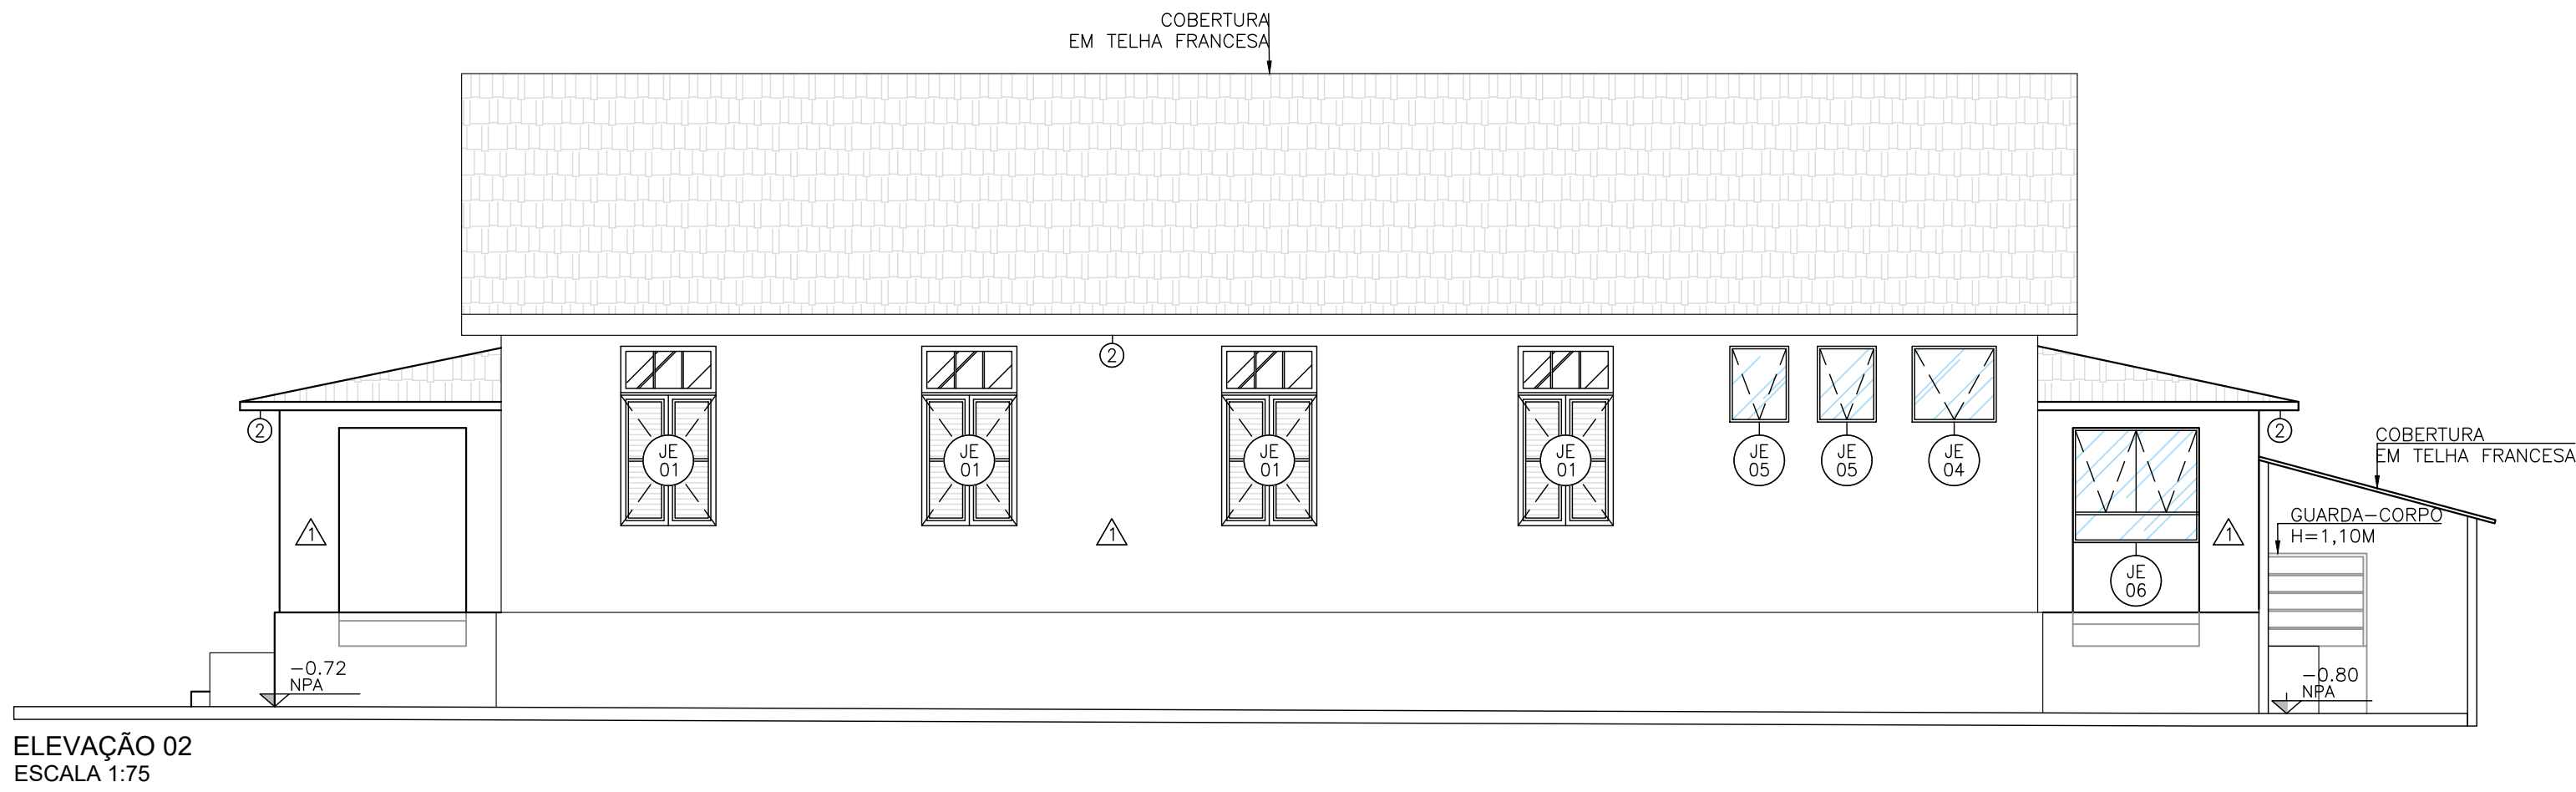


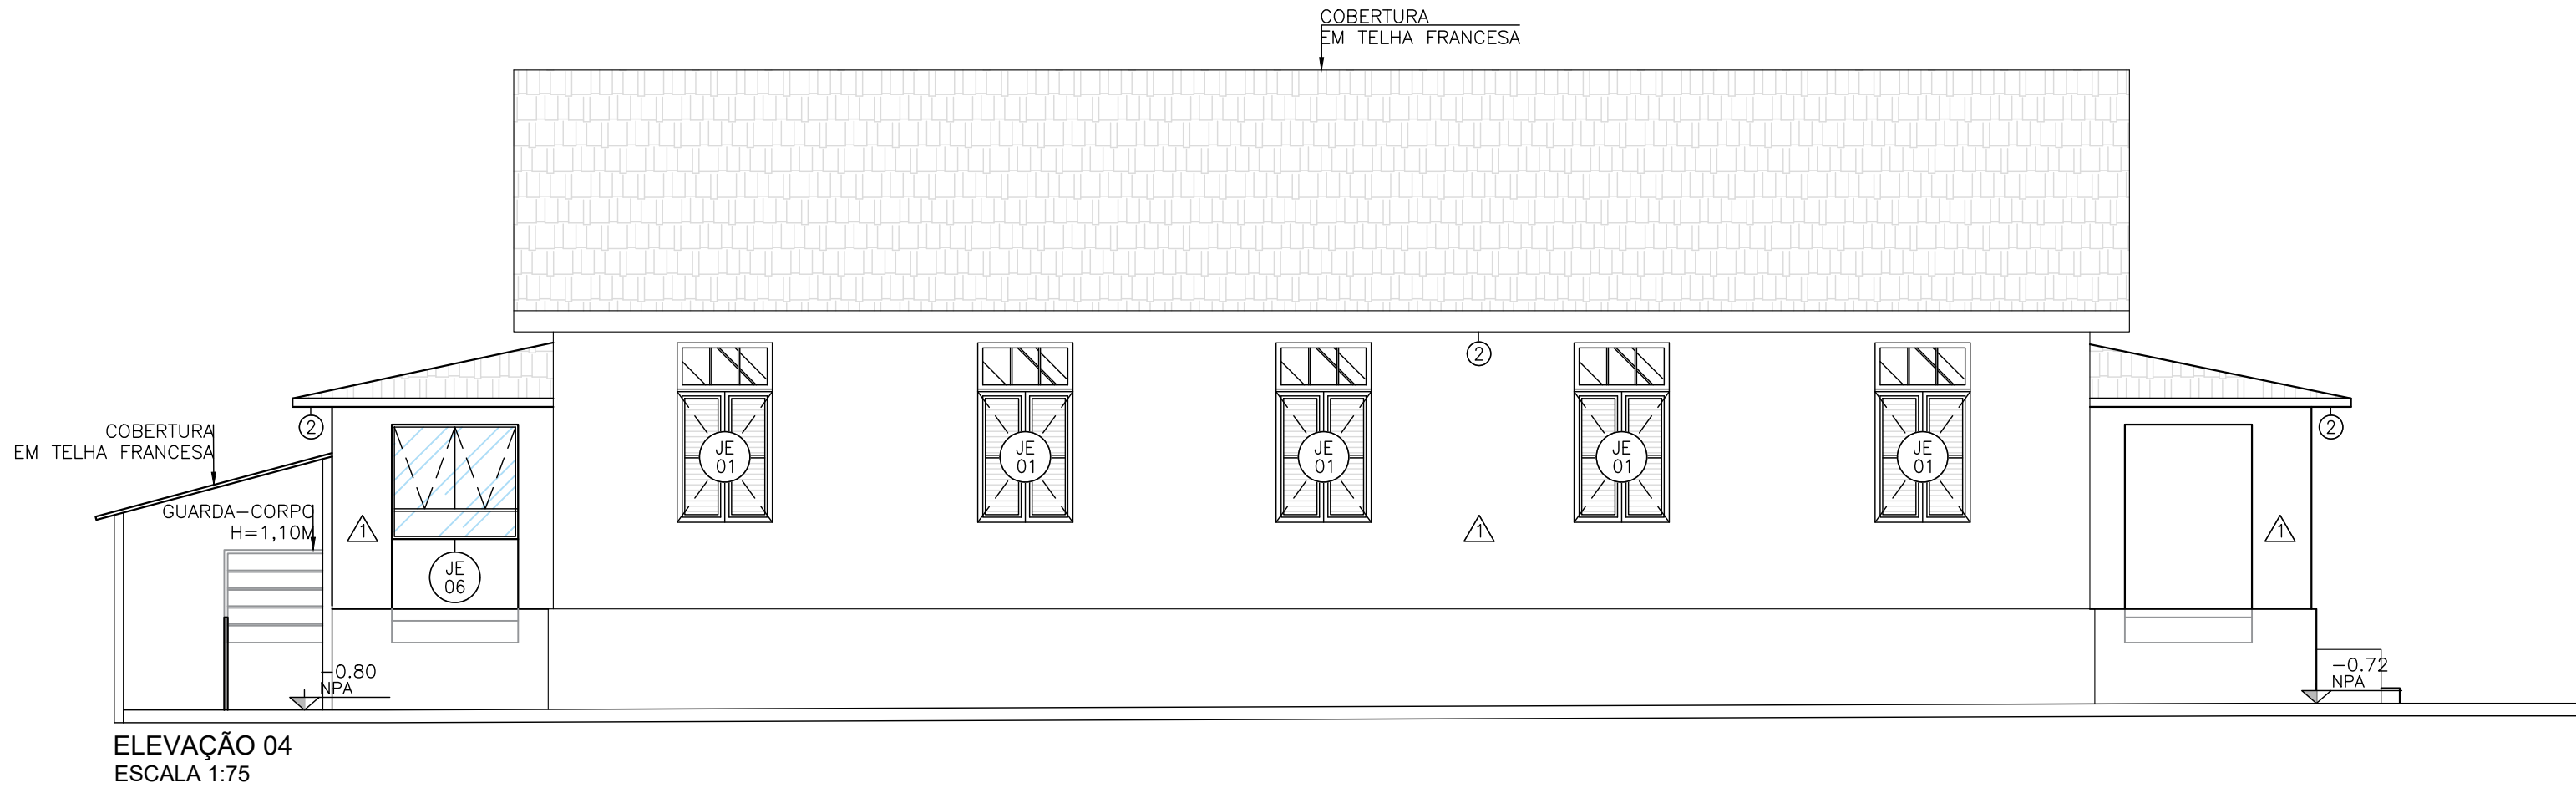

□ PISOS					
1	Piso cerâmico.				
2	Piso em concreto desempenado alisado.				
○ FORROS					
1	Forro de madeira.				
2	Forro de pvc.				
△ REVESTIMENTOS E PINTURAS					
1	Pintura em tinta acrílica.				
2	Revestimento cerâmico até h=1,50m.				
3	Revestimento cerâmico até o forro.				
4	Revestimento cerâmico até h=1,70m.				
○ RODAPÉ					
1	Revestimento cerâmico h=0,10m.				
2	Sem rodapé.				
LEGENDA DE PORTAS		TIPO	FLS.	DIMENSÕES (m)	QTDE.
PE 01	Porta de madeira.	ABRIR	02	1,00 x 2,05	02
PE 02	Porta de madeira.	ABRIR	01	0,80 x 2,05	11
PE 03	Porta de madeira.	ABRIR	01	0,60 x 2,05	01
PE 04	Porta de madeira.	ABRIR	02	1,20 x 2,10	01
PE 05	Porta veneziana de alumínio.	ABRIR	01	0,60 x 1,60	01
LEGENDA CAXILHOS E JANELAS		TIPO	MOD.	DIMENSÕES PEITORIL(m)	QTDE.
JE 01	Janela com fechamento em vidro/veneziana com perfil em madeira.	ABRIR	FIXA	05 1,13 x 2,13 1,43	09
JE 02	Janela com fechamento em vidro e perfil em madeira.	FIXA	01	1,00 x 0,50 2,05	02
JE 03	Janela com fechamento em vidro/veneziana ventilada com perfil em madeira.	FIXA	01	1,00 x 0,90 1,78	01
JE 04	Janela com fechamento em vidro e perfil em madeira.	MAXIM-AR	01	1,00 x 0,90 2,70	01
JE 05	Janela com fechamento em vidro e perfil em madeira.	MAXIM-AR	01	0,70 x 0,90 2,70	02
JE 06	Janela com fechamento em vidro e perfil em alumínio.	MAXIM-AR	03	FIXA 1,50 x 1,36 1,23	02

OBSERVAÇÃO:
UNIDADE DE PSIQUIATRIA 03
PROJETO DE CADASTRO RETIRADO EM 15/03/2024 DO ARQUIVO DE PROJETOS DO HOSPITAL SANTA TERESA

ASSINATURA:

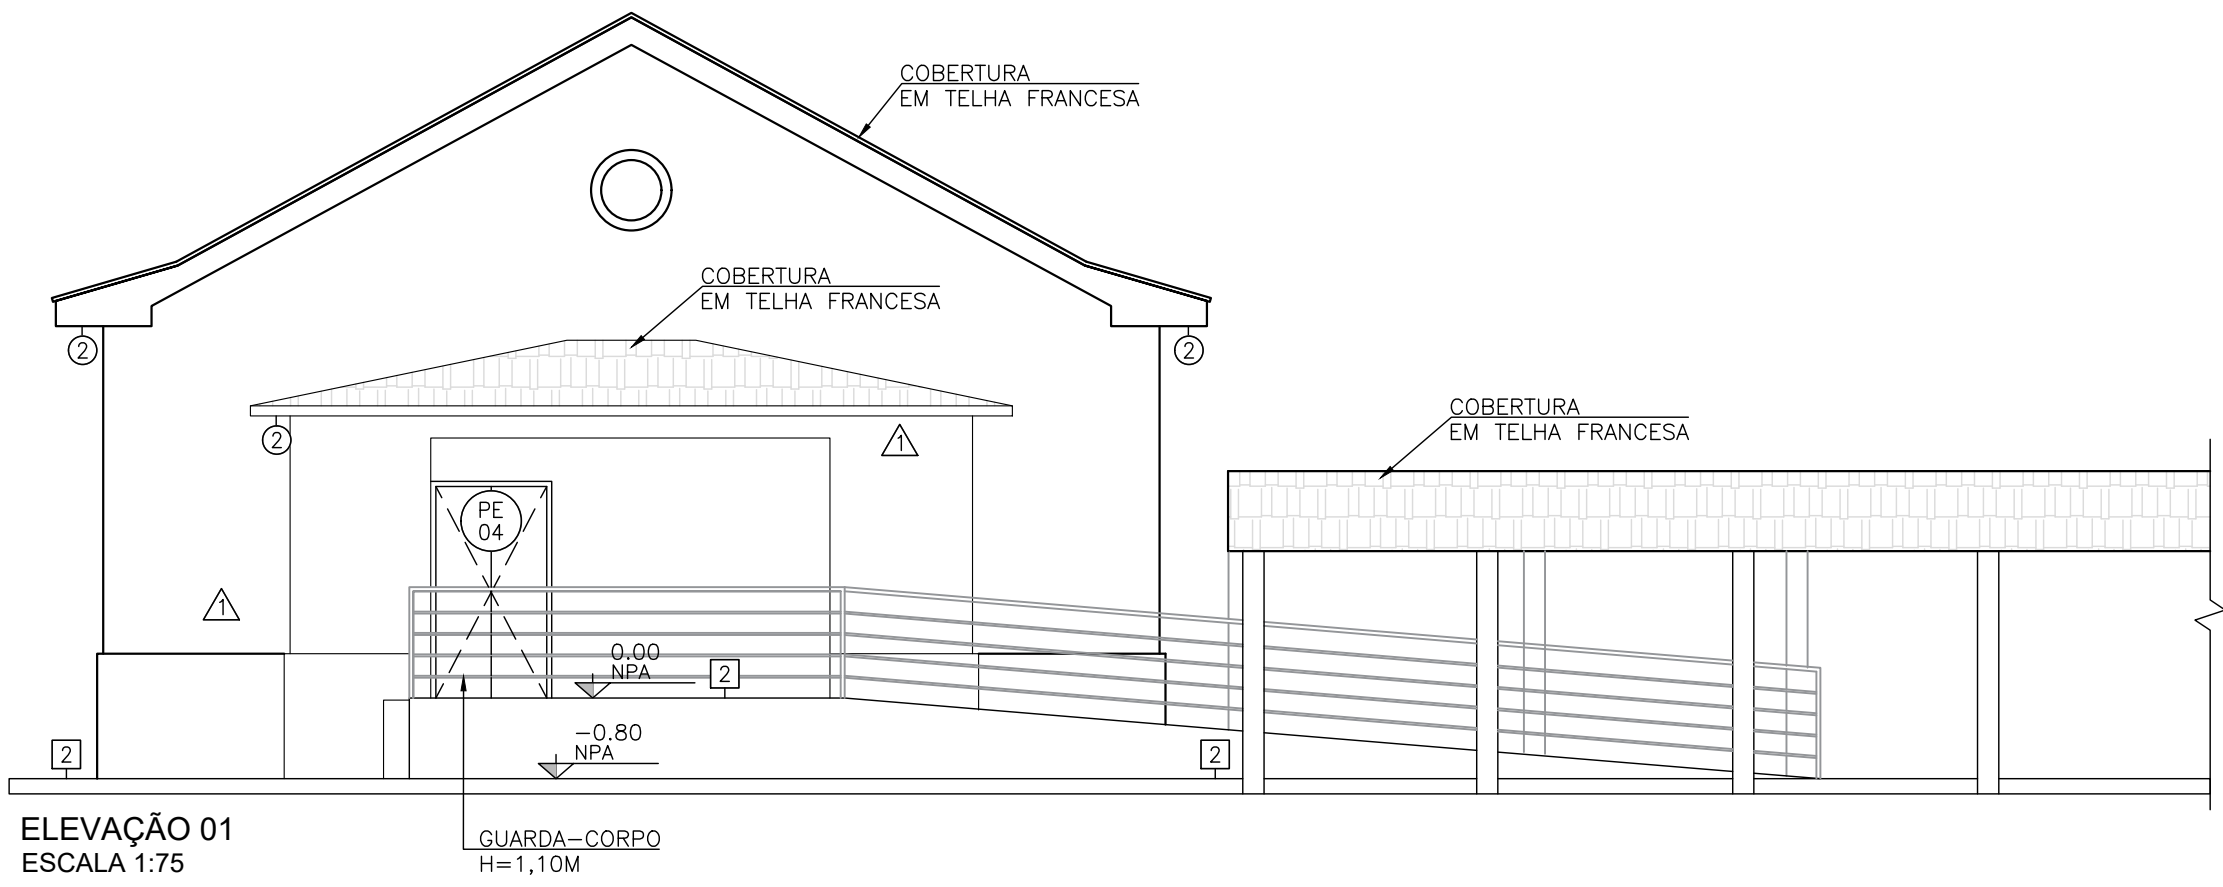

GOVERNO DO ESTADO DE SANTA CATARINA

SECRETARIA DE ESTADO DA SAÚDE

SUPERINTENDÊNCIA DE GESTÃO ADMINISTRATIVA

GERÊNCIA DE ACOMPANHAMENTO DE OBRAS E MANUTENÇÃO

PROPRIETÁRIO: HOSPITAL SANTA TERESA

OBJETO: REFORMA

LOCAL: RUA ANTÔNIO JOSÉ RAULINO, S/N, CENTRO

AUTOR DO PROJETO / REGISTRO PROF: CAUSP 4181169-0

RESPONSÁVEL TÉCNICO / REGISTRO PROF: CAUSP 4336664-8

MUNICÍPIO: SÃO PEDRO DE ALcantara

DIRETORIA/GERÊNCIA: GEOMABES

TIPO: REFORMA

PROJETO: ARQUITETÔNICO

REFERÊNCIA: PSIQUIATRIA UNIDADE ANA TERESA 2

NOME DO CONTRATADO: Alt Engenharia

ENGENHEIRO: RITA EXPEDIENTES DO BRASIL

DATA: 12/03/2024

ESCALA DO DESENHO: 1:75

ARQUIVO: 2024-12-17 ALT_HST_PSI_TERQ_ARQ_LC_R01.DWG

DESENHO: ELEVÇÕES E CORTES

INDEXADA

ARQ 02 02