




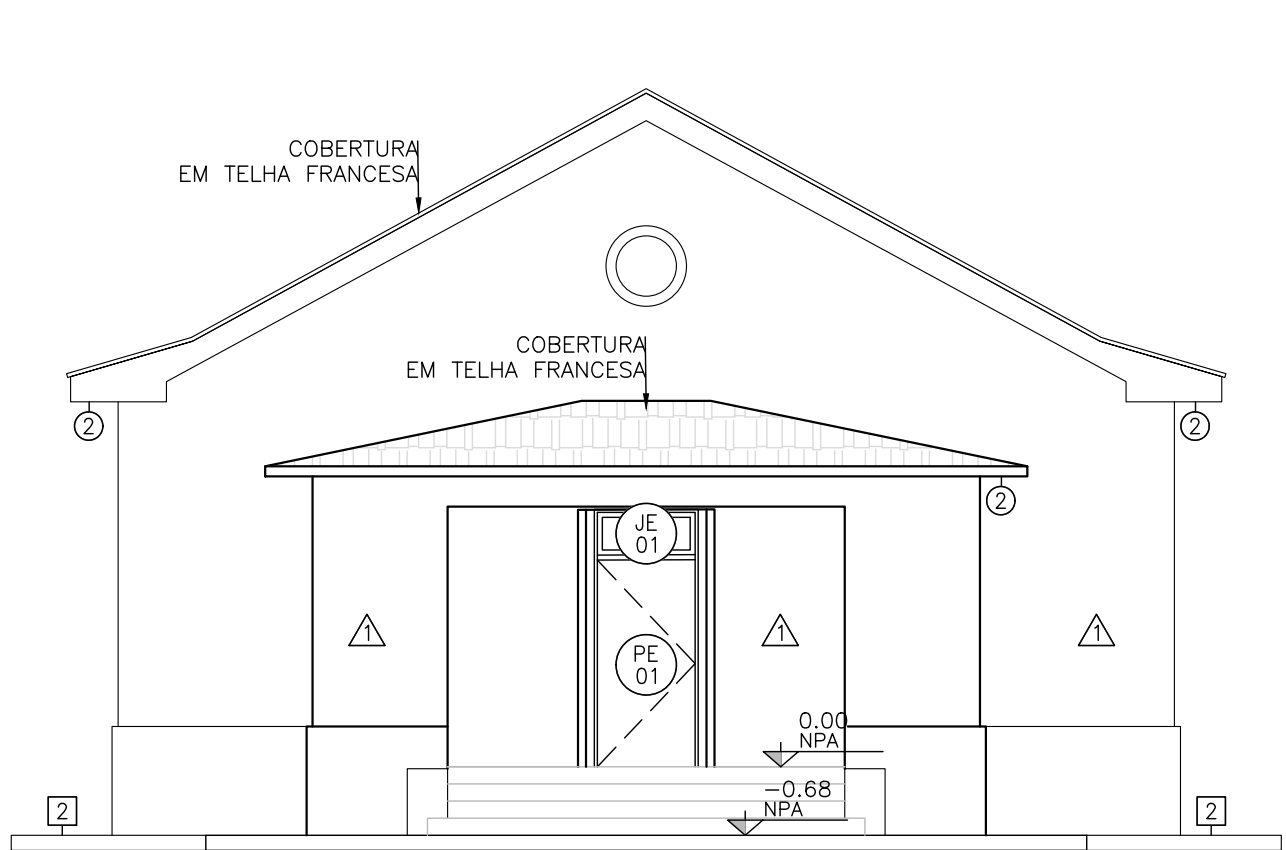


ELEVAÇÃO 01
ESCALA 1:75

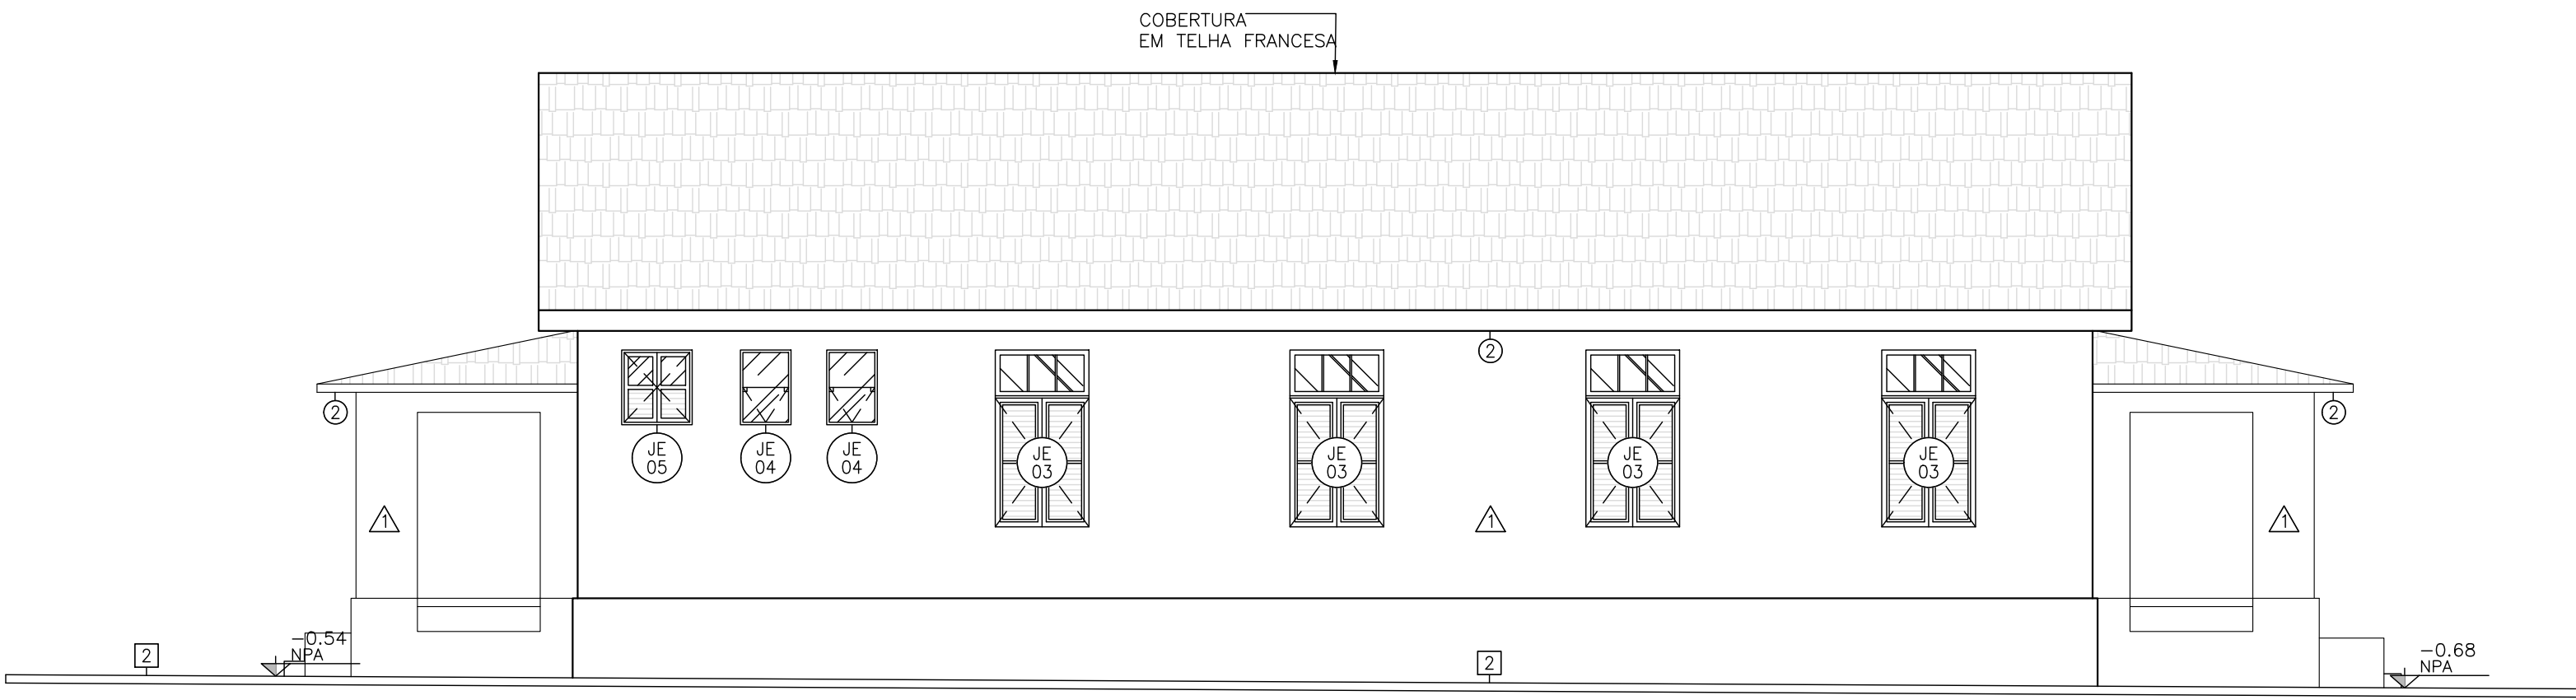


ELEVAÇÃO 02
ESCALA 1:75

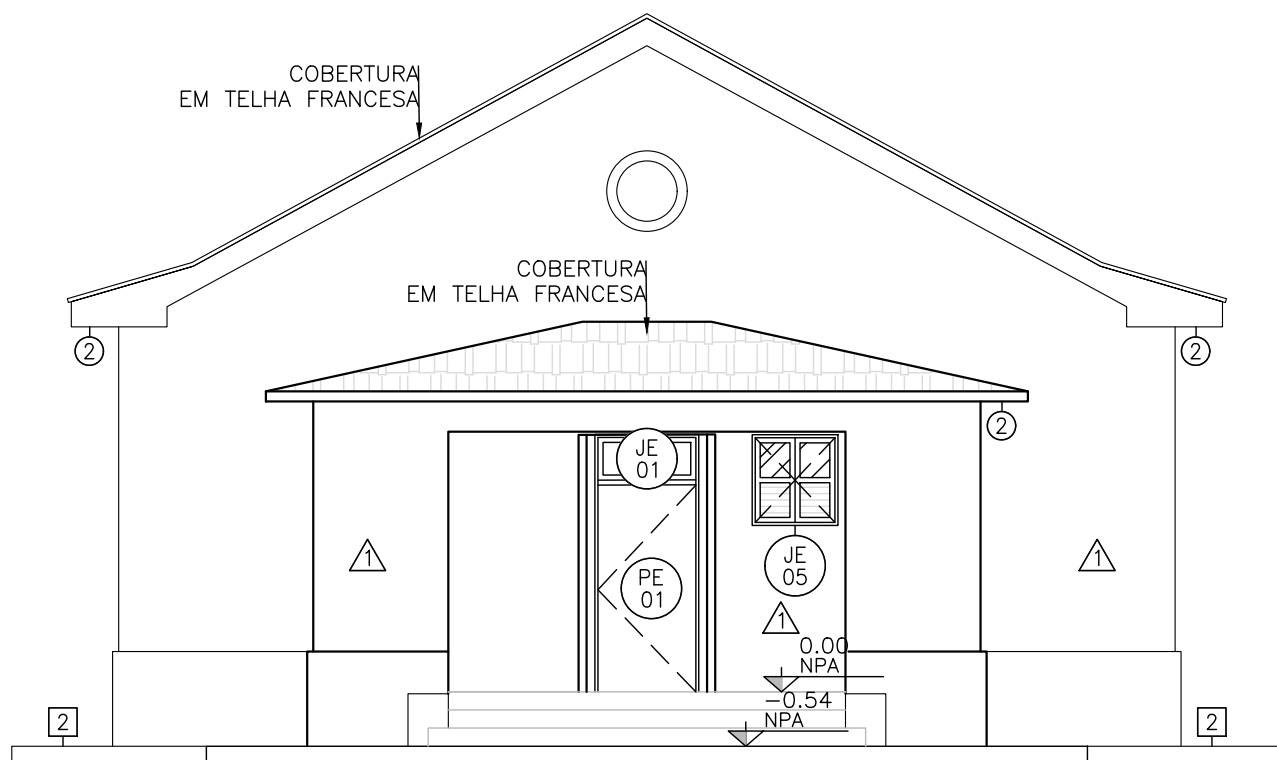


ELEVAÇÃO 03
ESCALA 1:75

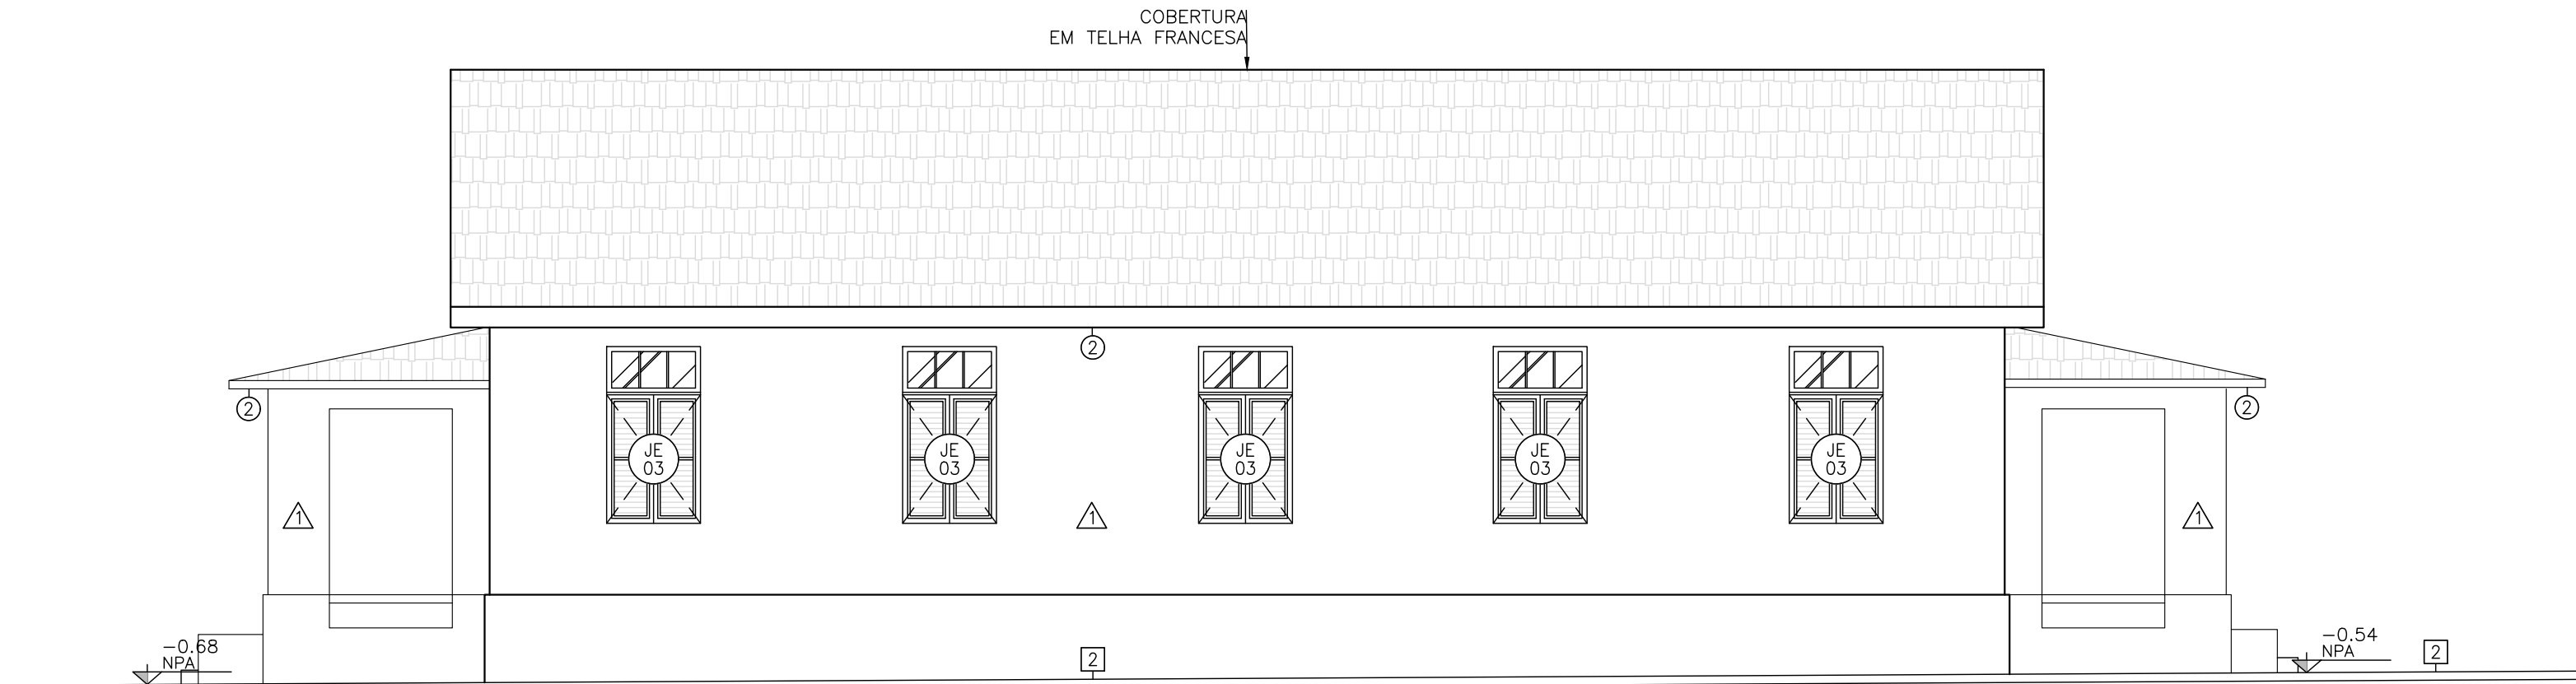

ELEVAÇÃO 04
ESCALA 1:75

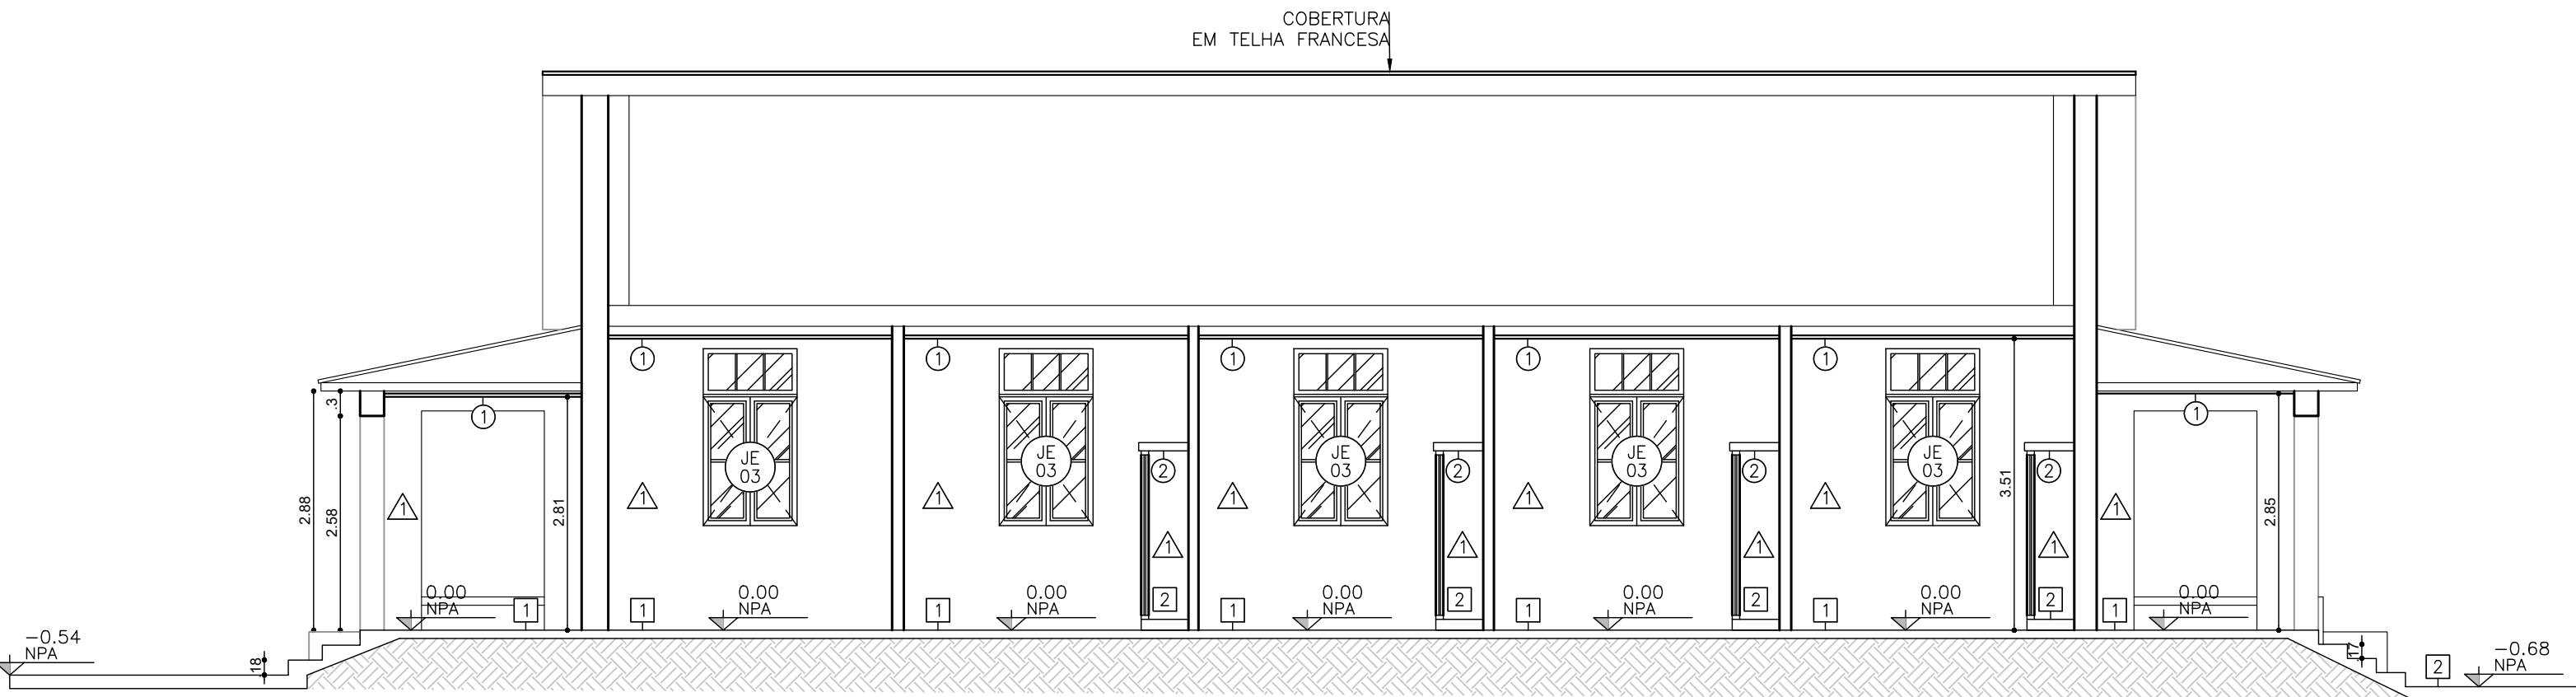

CORTE AA
ESCALA 1:75

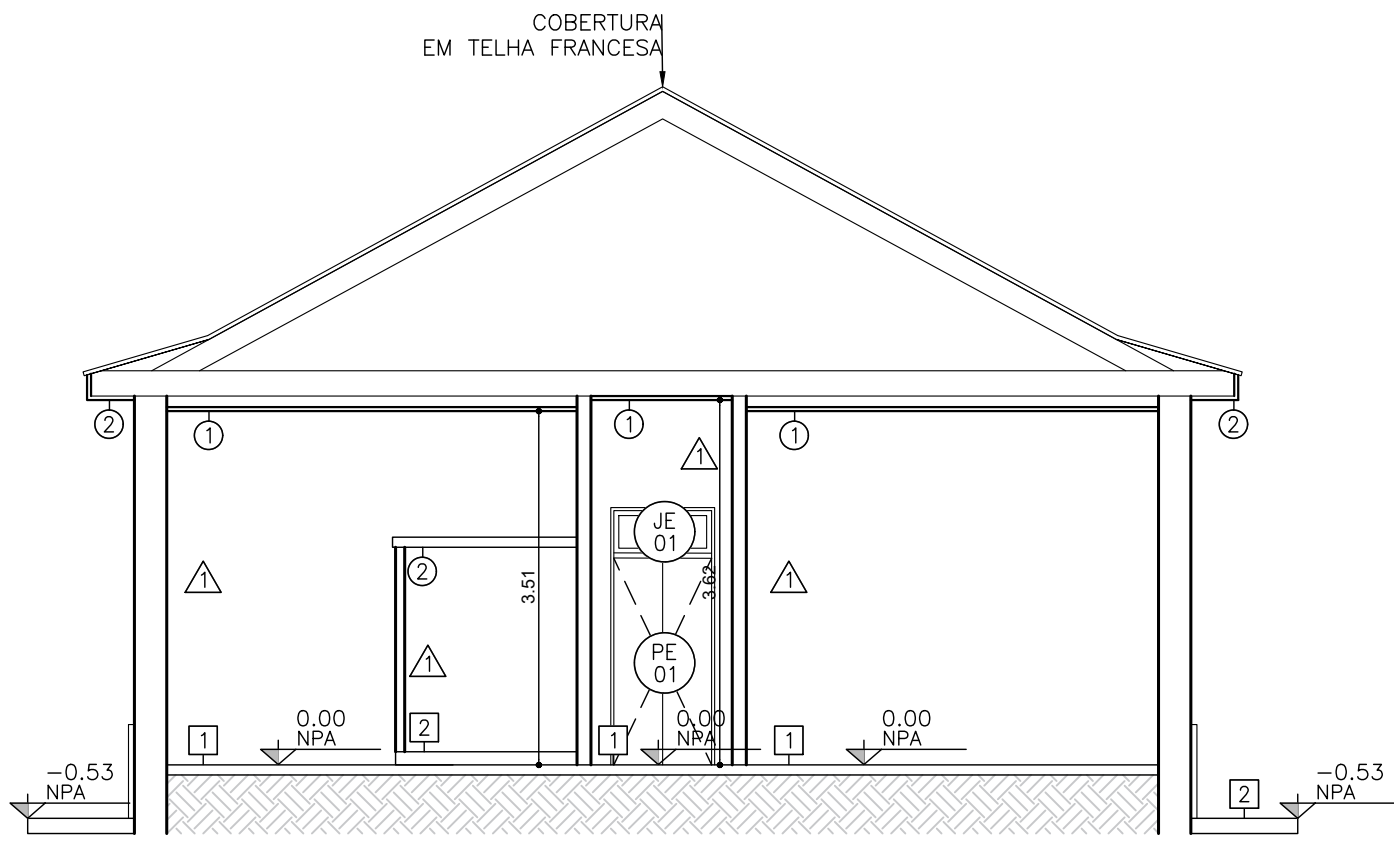

CORTE BB
ESCALA 1:75

PISOS					
1	Piso cerâmico.				
2	Piso em concreto desempenado alisado.				
○ FORROS					
1	Forro de madeira.				
2	Forro de concreto.				
△ REVESTIMENTOS E PINTURAS					
1	Pintura em tinta acrílica.				
2	Azulejo h=1,40m.				
□ RODAPÉ					
1	Rodapé de alvenaria h=0,20m.				
2	Sem rodapé.				
LEGENDA DE PORTAS		TIPO	FLS.	DIMENSÕES (m)	QTDE.
PE 01	Porta de madeira.	ABRIR	01	1,00 x 2,05	02
PE 02	Porta de madeira.	ABRIR	01	0,80 x 2,05	10
PE 03	Porta de madeira.	ABRIR	01	0,60 x 2,05	04
PE 04	Porta de madeira.	ABRIR	03	1,54 x 2,03	08
LEGENDA CAIXILHOS E JANELAS		TIPO	MÓD.	DIMENSÕES PEITORIL(m)	QTDE.
JE 01	Janela com vidro e perfil em madeira.	FIXA	01	$\frac{1,00 \times 0,50}{2,05}$	02
JE 02	Janela com vidro e perfil em madeira.	BASCUANTE	01	$\frac{0,90 \times 0,50}{2,05}$	10
JE 03	Janela com fechamento em vidro/veneziana com perfil em madeira.	ABRIR FIXA	05	$\frac{1,13 \times 2,13}{1,26}$	09
JE 04	Janela com fechamento em vidro e perfil em madeira.	FIXA MAXIM-AR	02	$\frac{0,61 \times 0,90}{2,49}$	02
JE 05	Janela com fechamento em vidro/veneziana com perfil em madeira.	ABRIR	02	$\frac{0,85 \times 0,90}{2,49/1,65}$	02

NOTAS:
- As televisões possuem antena externa.
- A torneira elétrica (Copa 02) não possui ponto de energia.

OBSERVAÇÃO: UNIDADE DE CLÍNICA MÉDICA 04

PROJETO DE CADASTRO RETIRADO EM 15/03/2024 DO
ARQUIVO DE PROJETOS DO HOSPITAL SANTA TERESA

ASSINATURA:

		GOVERNO DO ESTADO DE SANTA CATARINA		
		SECRETARIA DE ESTADO DA SAÚDE		
		SUPERINTENDÊNCIA DE GESTÃO ADMINISTRATIVA		
		GERÊNCIA DE ACOMPANHAMENTO DE OBRAS E MANUTENÇÃO		
PROPRIETÁRIO: HOSPITAL SANTA TERESA		MUNICÍPIO: SÃO PEDRO DE ALCÂNTARA/SC		
OBRA: LEVANTAMENTO CADASTRAL DO HOSPITAL SANTA TERESA		DIRETORIA/GERÊNCIA: GEOMASES		
LOCAL: RUA ANTÔNIO JOSÉ RAULINO, S/N, CENTRO		TIPO: REFORMA		
AUTOR DO PROJETO / REGISTRO PROF: ARQ. DANIELA PACÍFICO CAU/SP A101109-0		PROJETO: ARQUITETÔNICO		
RESPONSÁVEL TÉCNICO / REGISTRO PROF: ARQ. TALITA ELIZABETH RIBEIRO CAU/SP A136668-8 RRT 9759483		REFERÊNCIA: PSQUIATRIA 1		
NOME DO CONTRATADO: Ahi Engenharia CNPJ: 21.020.377/0001-82 ENDEREÇO: Rua Expedicionários Do Brasil, 1448, Centro, Araraquara - SP CEP: 14.801-300 E-MAIL: contato@ahingenhaaria.com.br TELEFONE: (16) 3319.8150		DESENHO: ELEVACOES E CORTES DATA: 02/2021 (MÊS / ANO) ESCALA DO DESENHO: INDICADA		ARQ 02 02