

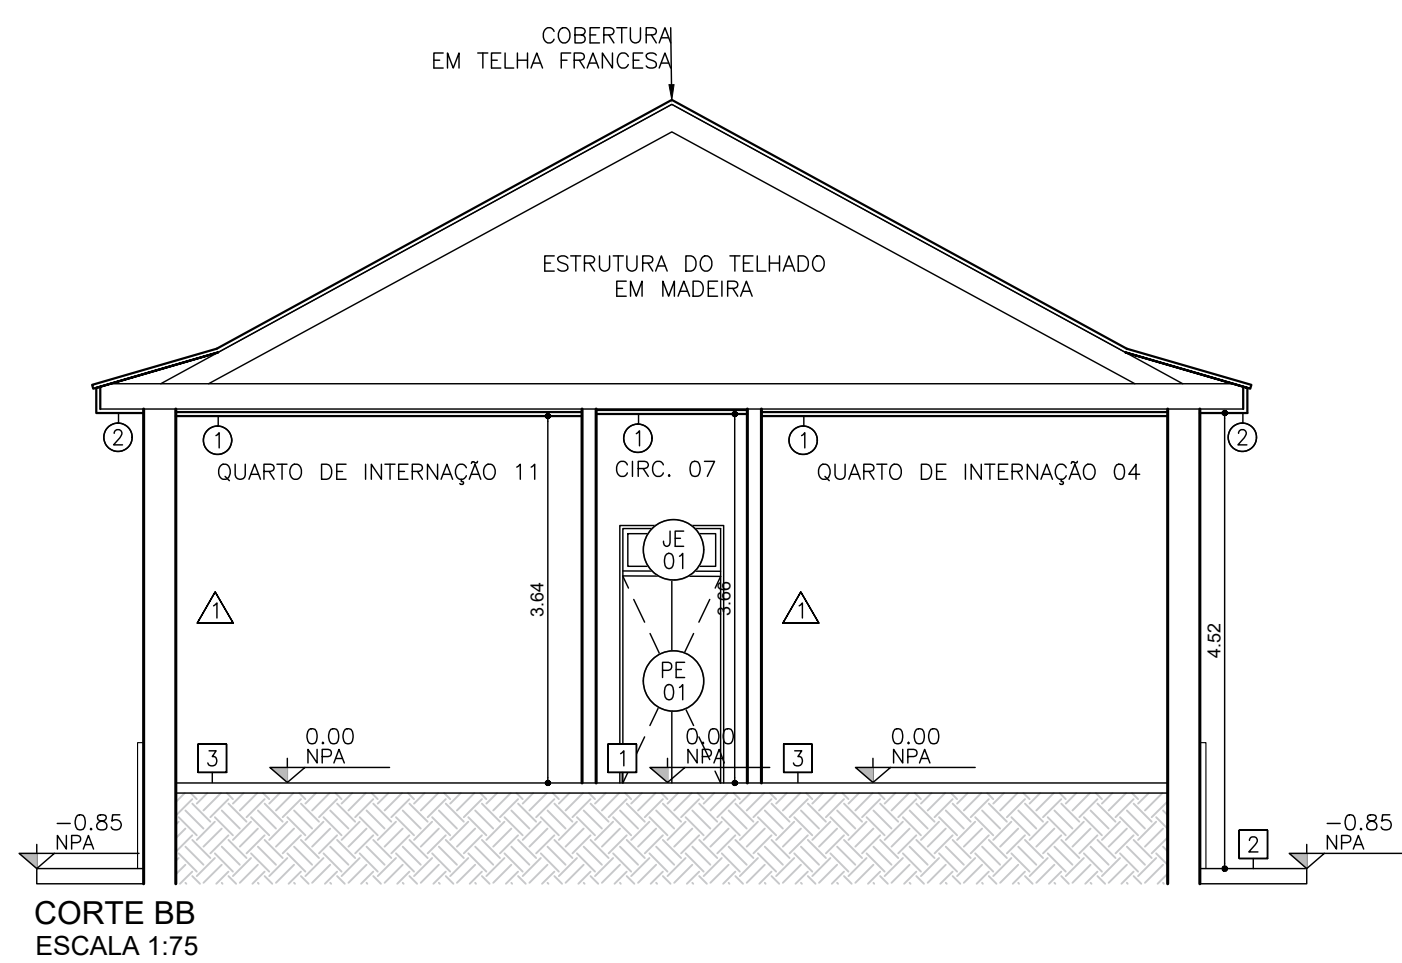
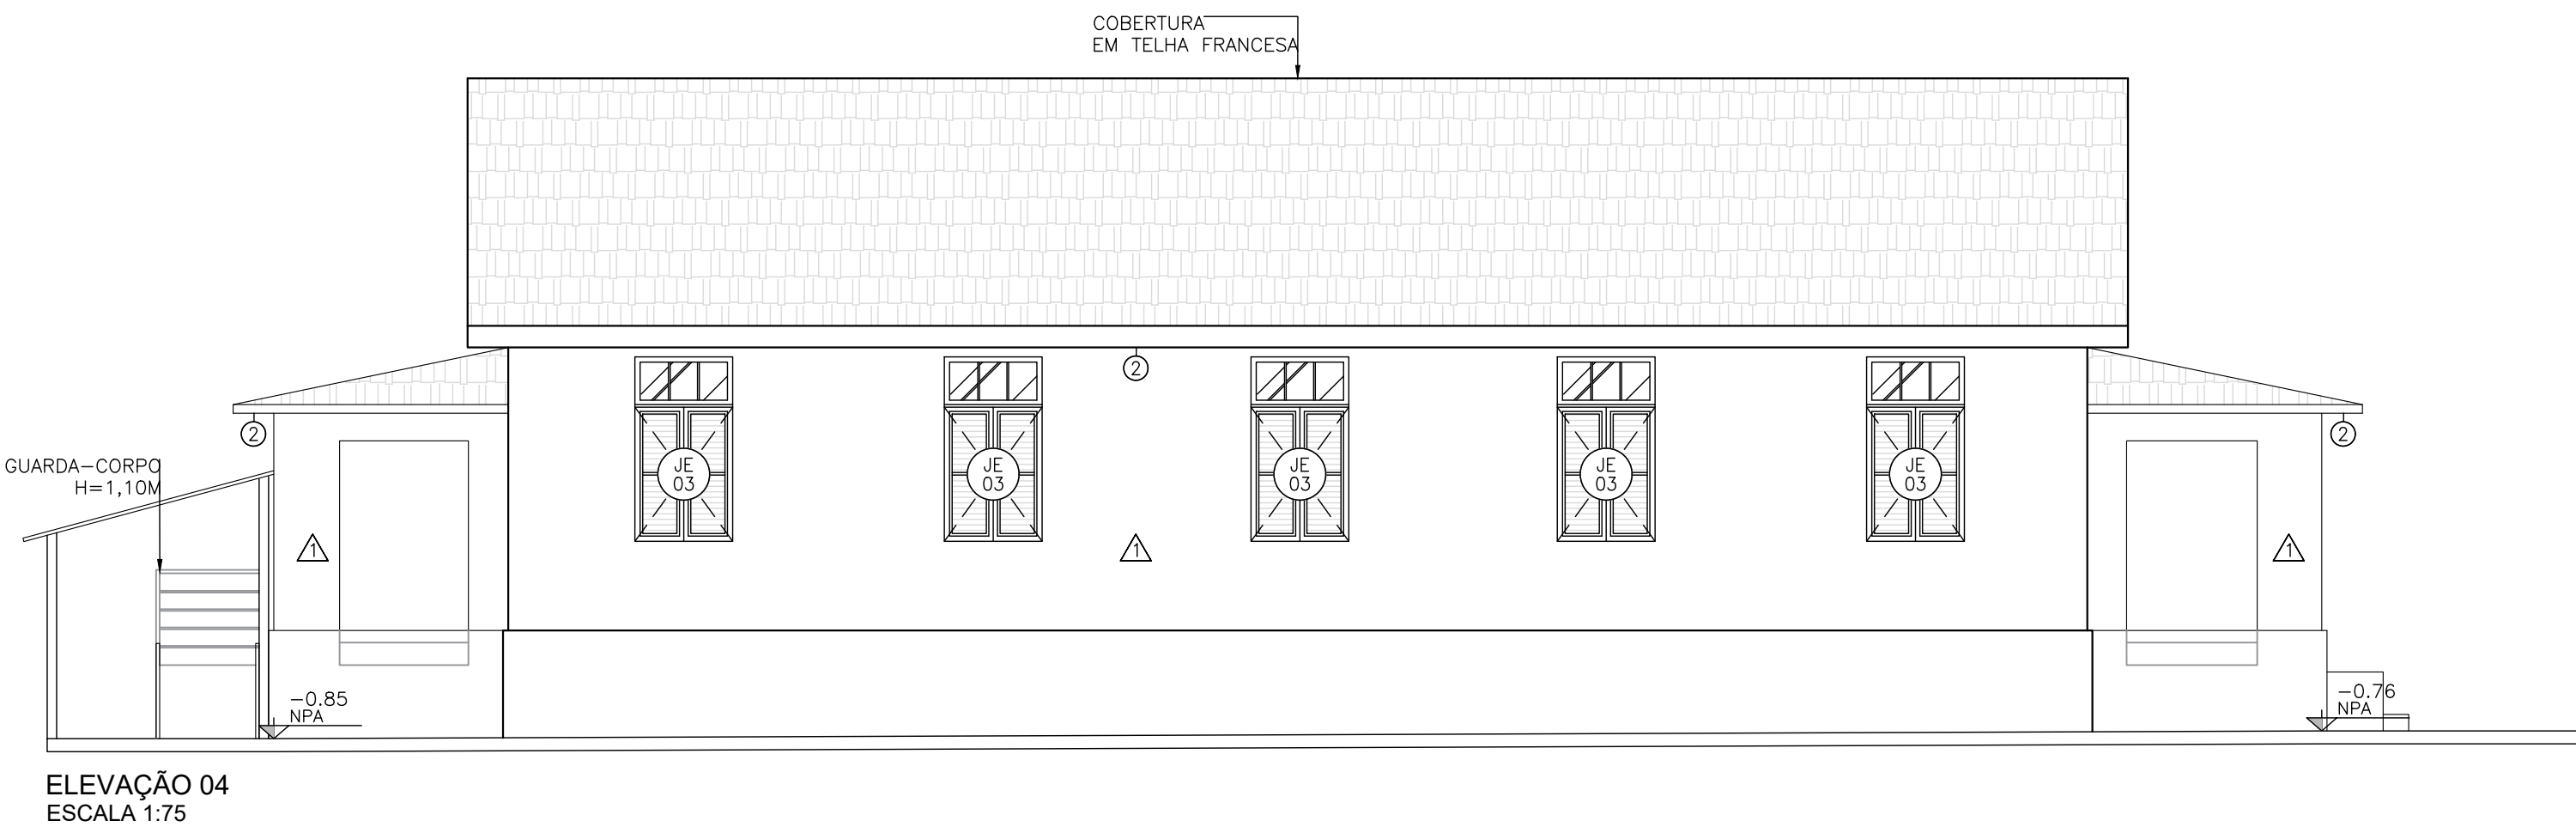
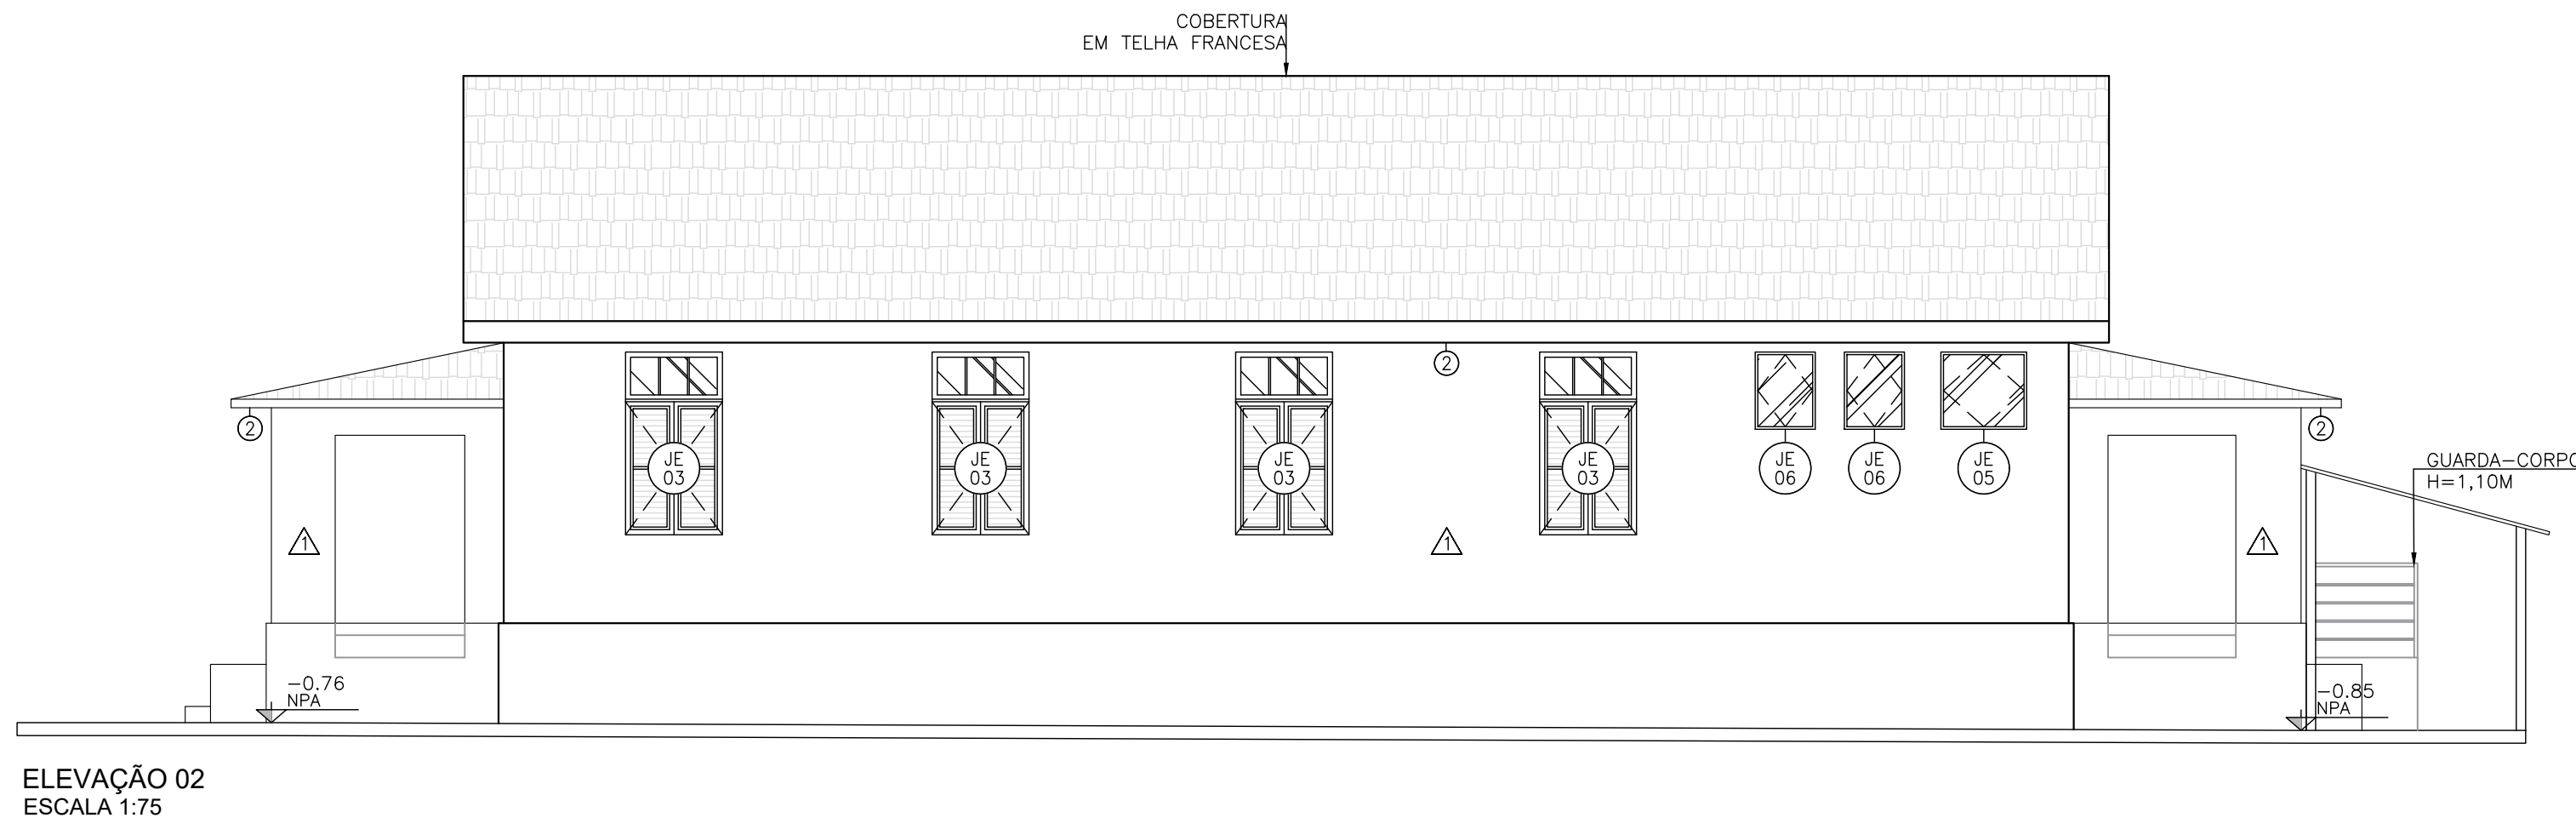
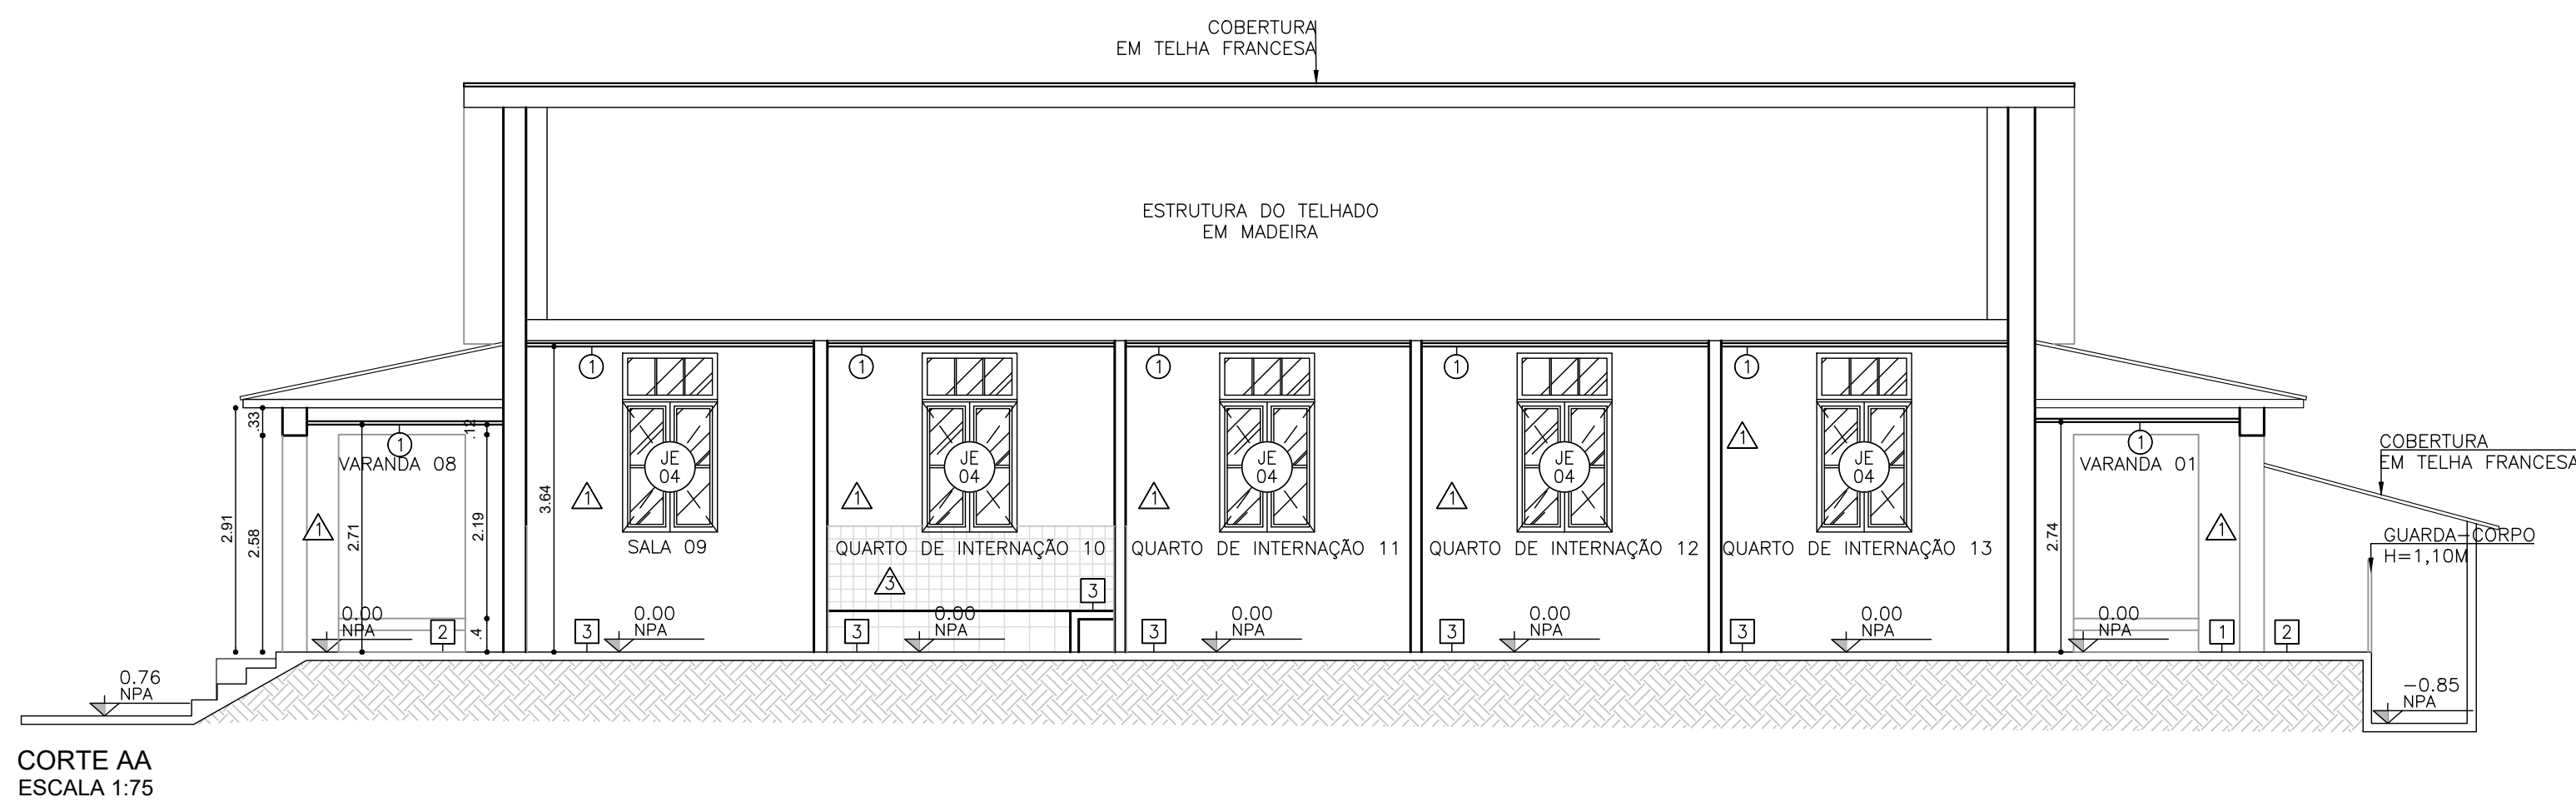


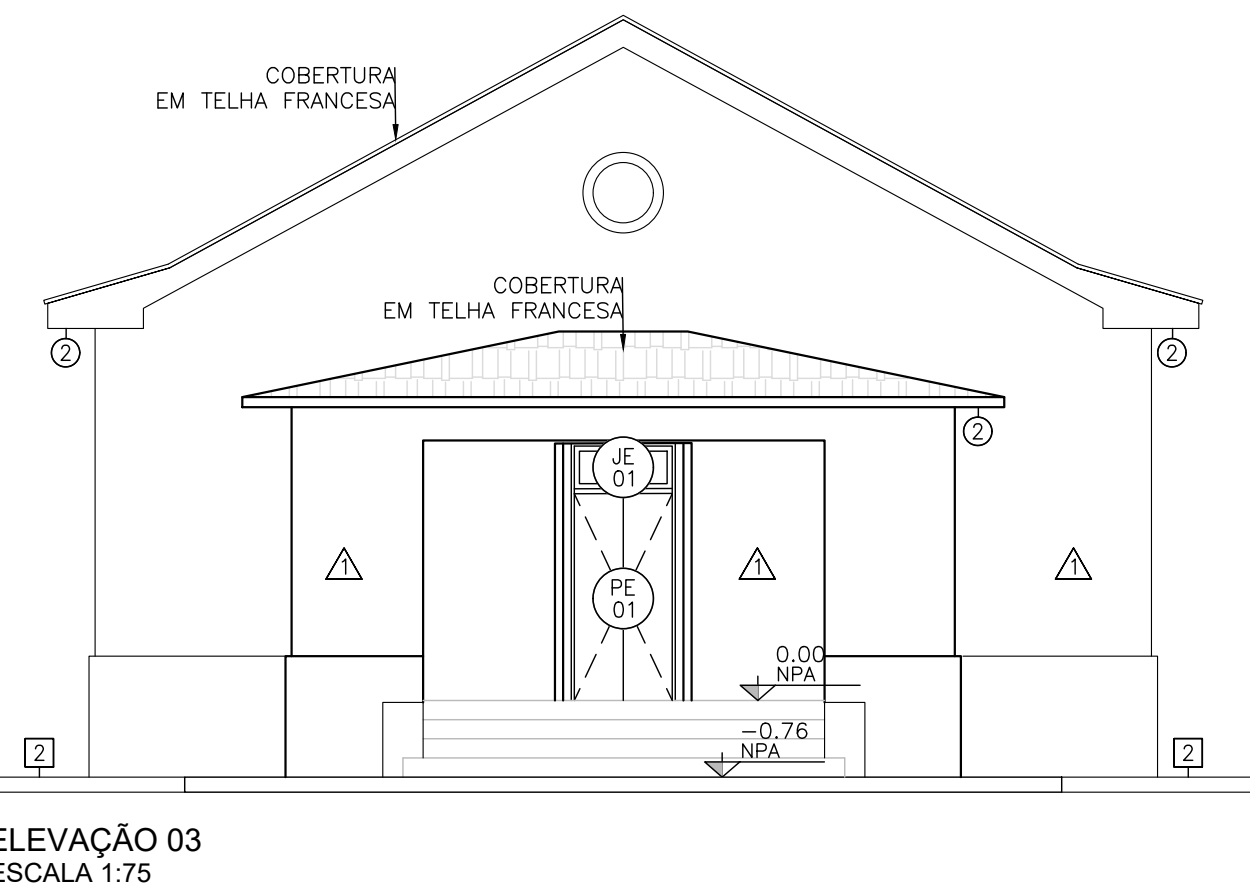

OBSERVAÇÃO:
UNIDADE DE CLÍNICA MÉDICA 08
PROJETO DE CADASTRO RETIRADO EM 15/03/2024 DO ARQUIVO DE PROJETOS DO HOSPITAL SANTA TERESA
ASSINATURA:

☐	PISOS			
1	Piso em ladrilho hidráulico.			
2	Piso em concreto desempenado alisado.			
3	Piso cerâmico.			
☐	FORROS			
1	Forro de madeira.			
2	Laje de concreto com pintura em tinta acrílica.			
<input type="triangle"/>	REVESTIMENTOS E PINTURAS			
1	Pintura em tinta acrílica.			
2	Revestimento cerâmico h=1,50m.			
3	Azelejo até h=1,50m.			
☐	RODAPÉ			
1	Revestimento cerâmico h=0,07m.			
2	Sem rodapé.			
3	Revestimento cerâmico h=0,10m.			
4	Rodapé em alvenaria h=0,20m.			
LEGENDA DE PORTAS				
TIPO	FLS.	DIMENSÕES (m)	QTDE.	
PE 01	Porta de madeira.	ABRIR 02	1,00 x 2,05	10
PE 02	Porta de madeira.	ABRIR 01	0,80 x 2,05	03
PE 03	Porta de madeira.	ABRIR 01	0,60 x 2,05	03
LEGENDA CAIXILHOS E JANELAS				
TIPO	MÓD.	DIMENSÕES PETORIL(m)	QTDE.	
JE 01	Janela com vidro e perfil em madeira.	FIXA 01	1,00 x 0,50 2,05	02
JE 02	Janela com vidro e perfil em madeira.	BAZULANTE 01	0,90 x 0,50 2,05	10
JE 03	Janela com fechamento em vidro/veneziana com perfil em madeira.	ABRIR FIXA 05	1,13 x 2,13 1,43	09
JE 04	Janela com fechamento em vidro/veneziana ventilada com perfil em madeira.	FIXA 01	0,91 x 0,83 1,76	01
JE 05	Janela com vidro e perfil em madeira.	BAZULANTE 01	1,00 x 0,90 2,70	01
JE 06	Janela com vidro e perfil em madeira.	BAZULANTE 01	0,70 x 0,90 2,66	02

NOTAS:
- As televisões possuem antena externa.
- No B.W.C. não possui tomada para chuveiro. Energia vem de fio solto por fora da edificação.
- Sem acesso a sala 05, estava fechada.

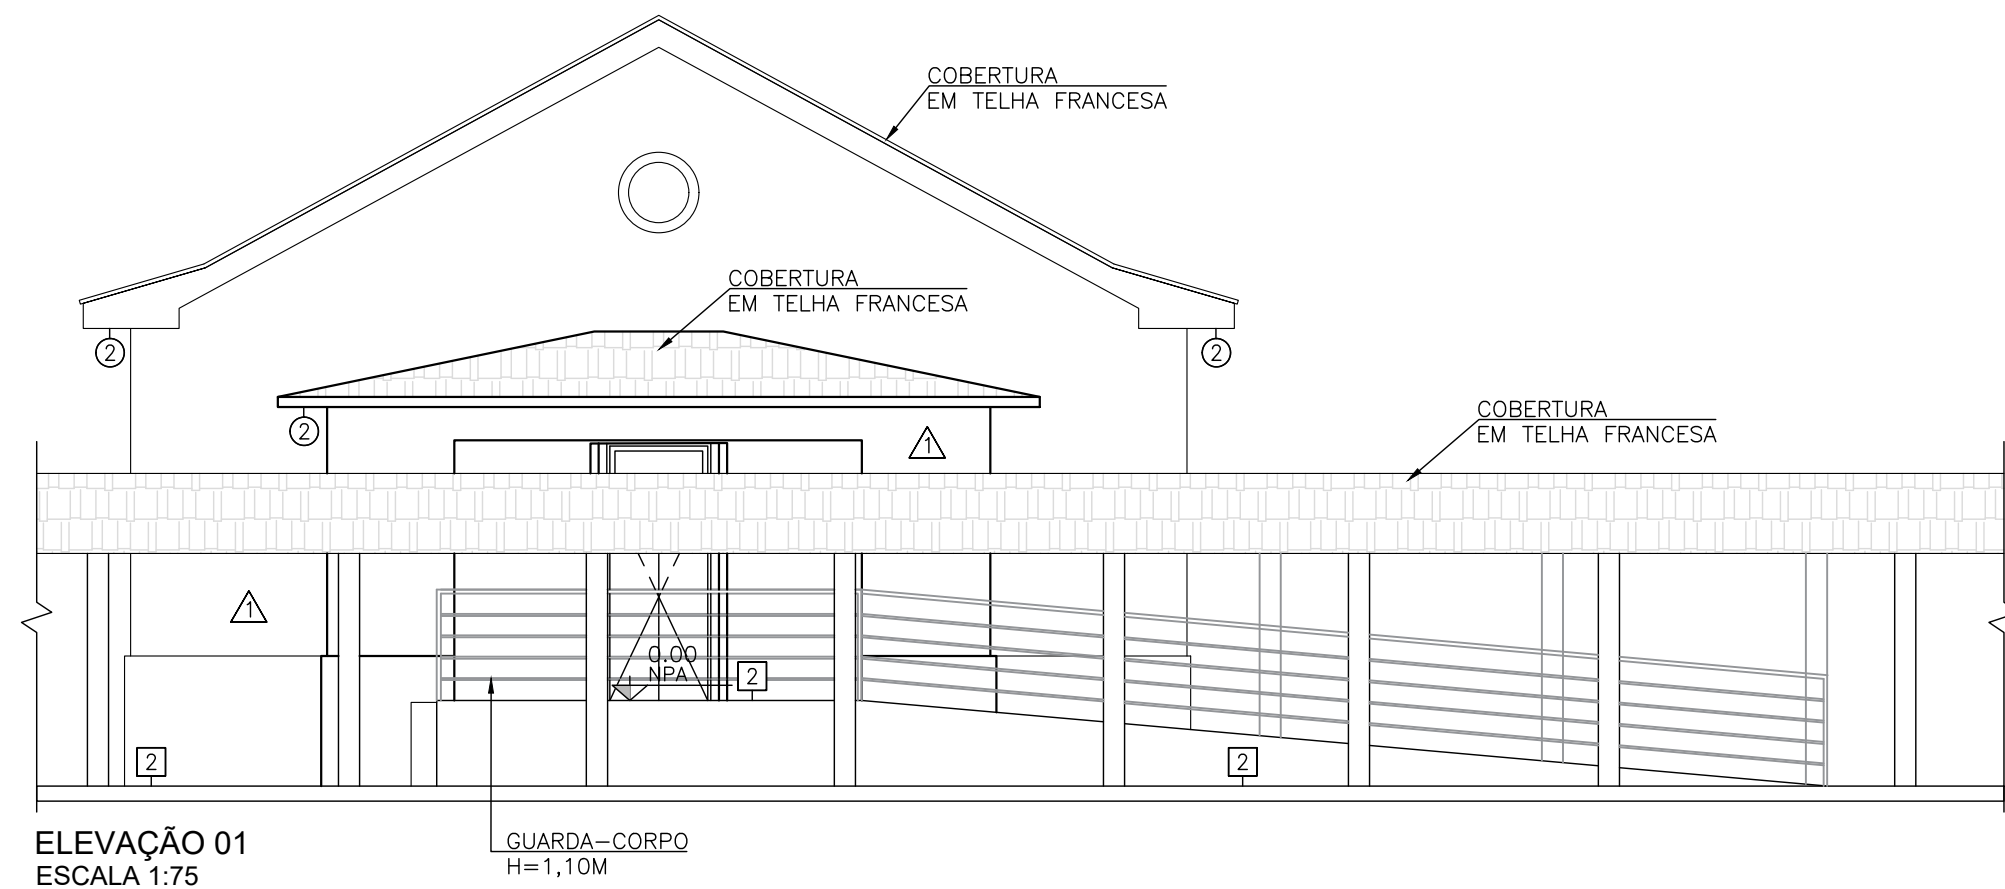

GOVERNO DO ESTADO DE SANTA CATARINA

SECRETARIA DE ESTADO DA SAÚDE

SUPERINTENDÊNCIA DE GESTÃO ADMINISTRATIVA

GERÊNCIA DE ACOMPANHAMENTO DE OBRAS E MANUTENÇÃO

PROPRIETÁRIO:
HOSPITAL SANTA TERESA

OBRA:
LEVANTAMENTO CADASTRAL DO HOSPITAL SANTA TERESA

LOCAL:
RUA ANTÔNIO JOSÉ RAULINO, S/N, CENTRO

AUTOR DO PROJETO / REGISTRO PROF:
RESPONSÁVEL TÉCNICO / REGISTRO PROF:

MUNICÍPIO:
SÃO PEDRO DE ALCANTARAS

DIRETORIA/GERÊNCIA:
GEOMABES

TIPO:
REFORMA

PROJETO:
ARQUITETÔNICO

REFERÊNCIA:
PSQUIATRIA 3

NOME DO CONTRATADO: Alt Engenharia

CNPJ: 21.000.377/0001-82

ENDEREÇO: Rua Expedicionários Do Brasil, 1448, Centro, Ananás - SP

EST: 14.801-340

E-MAIL: contato@engenharia.com.br

TELEFONE: (16) 3319-8150

DATA:
02/03/2025 (MÊS/ANO)

ESCALA DO DESENHO:
INDICADA

PROJUNTO:
2025-02-06, ALTI, HST, PSB, ARQ, LO, R01, DWG

ARQ

02 02