
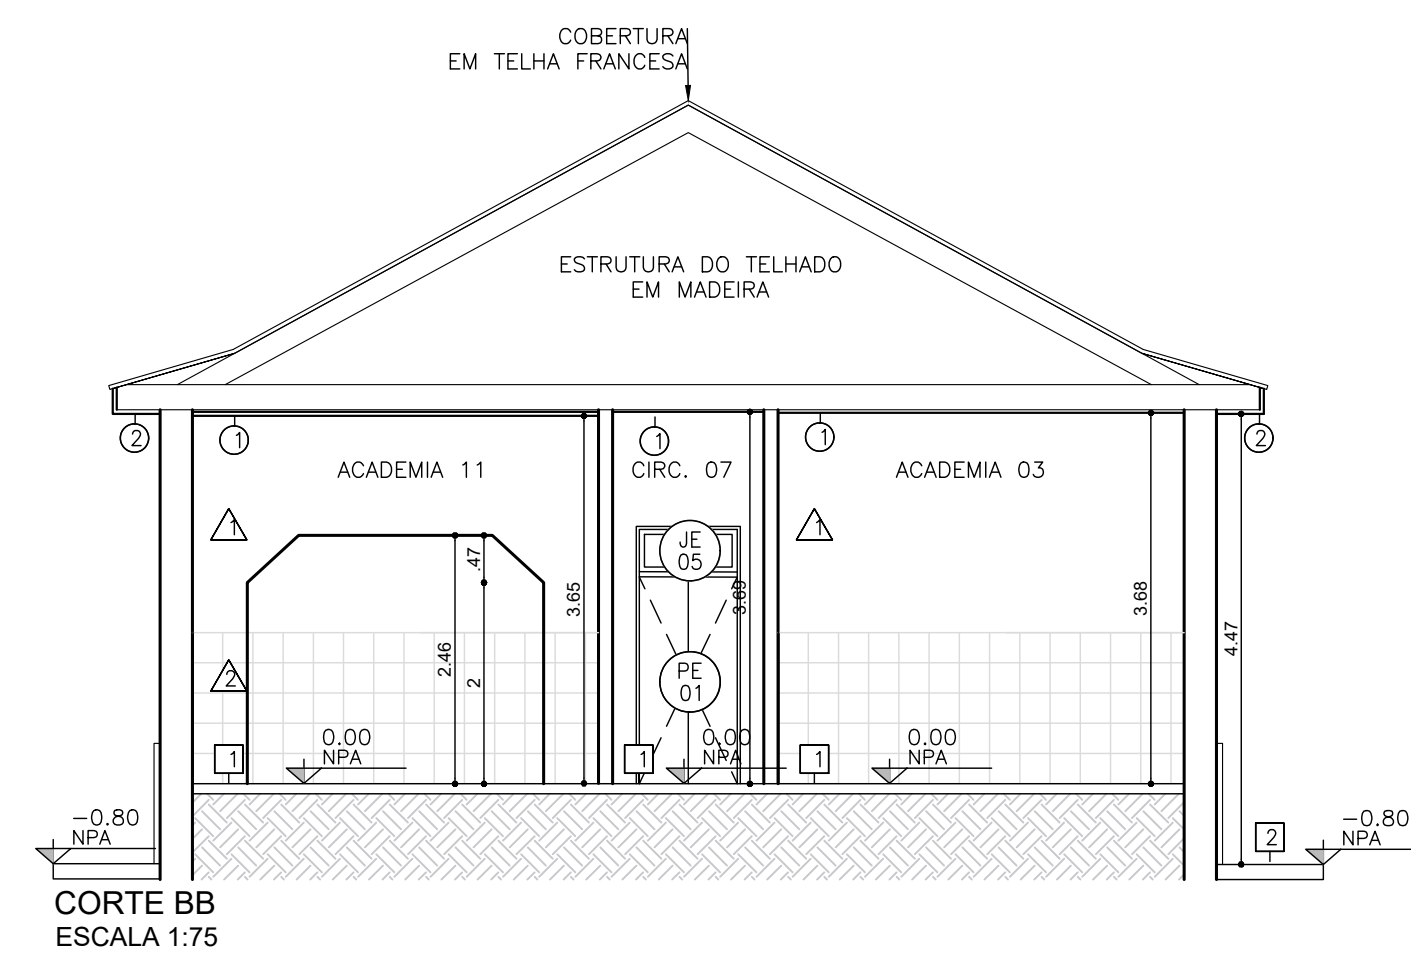
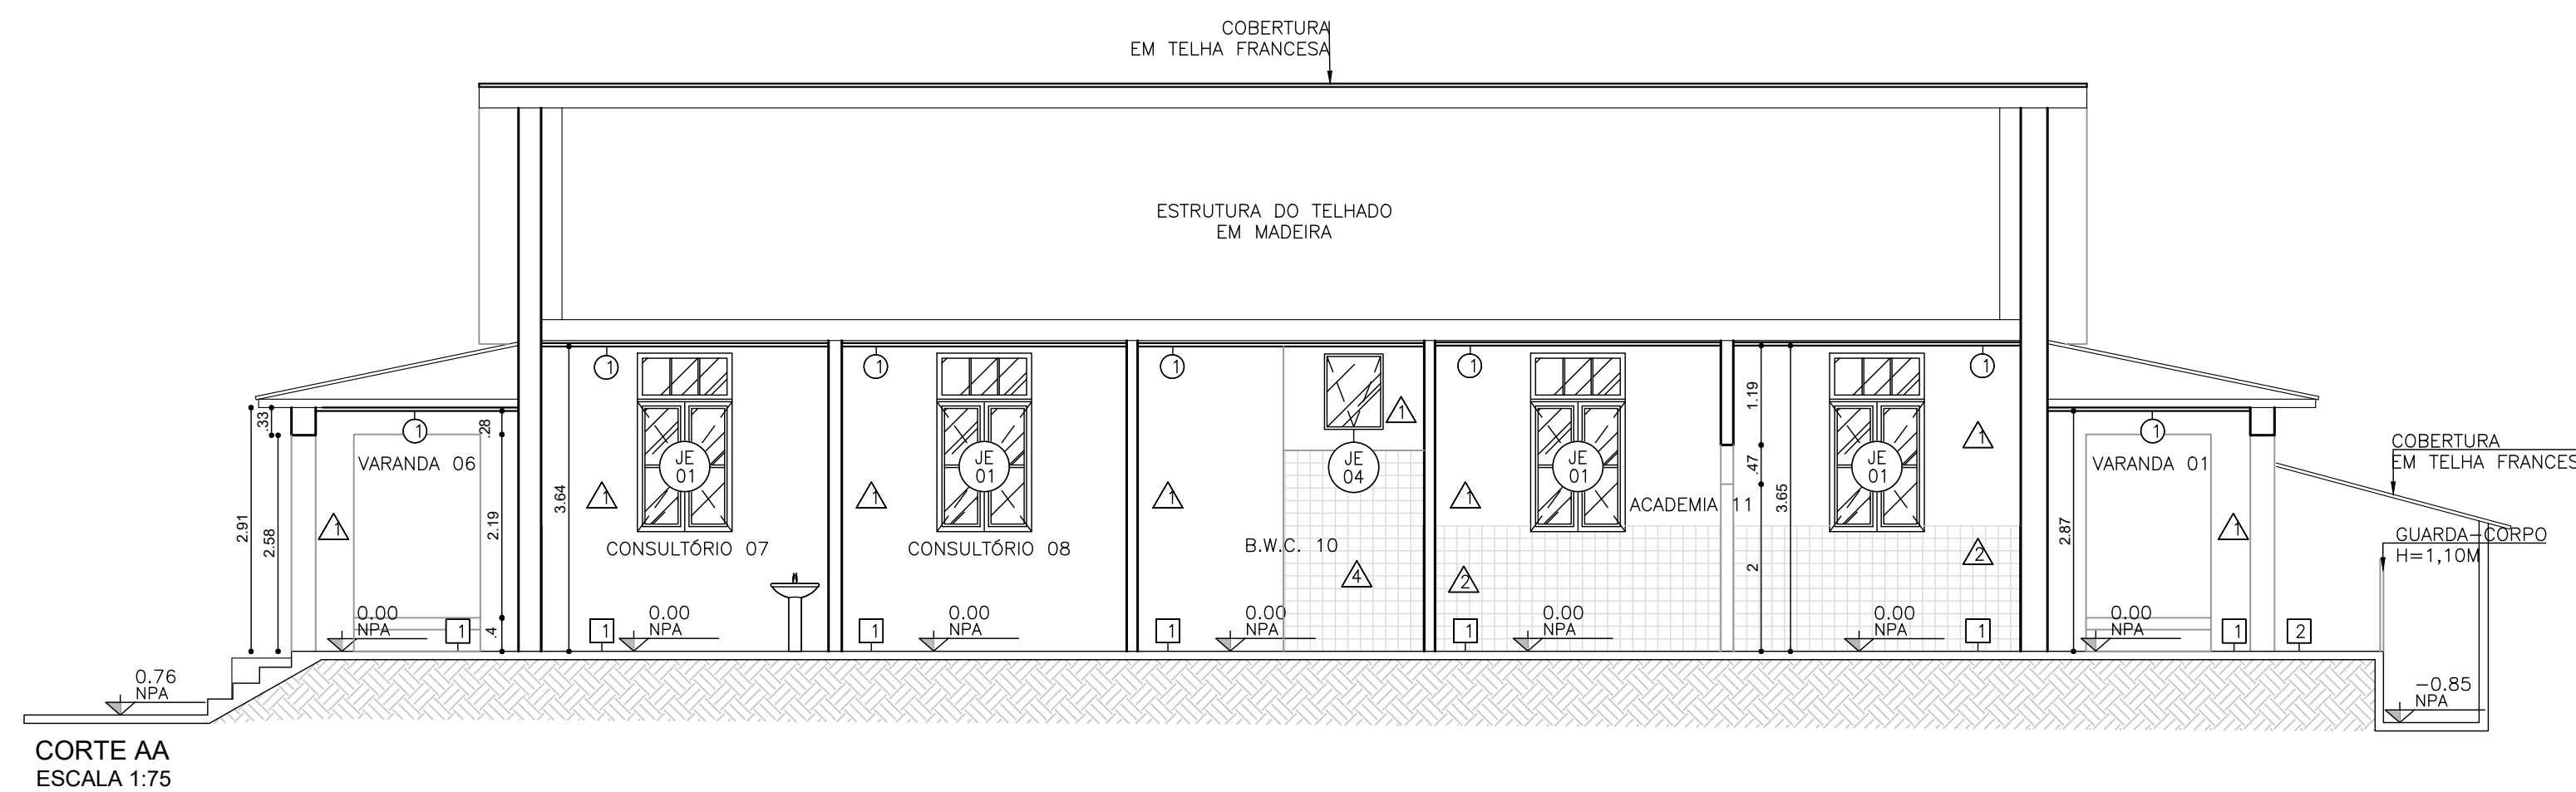
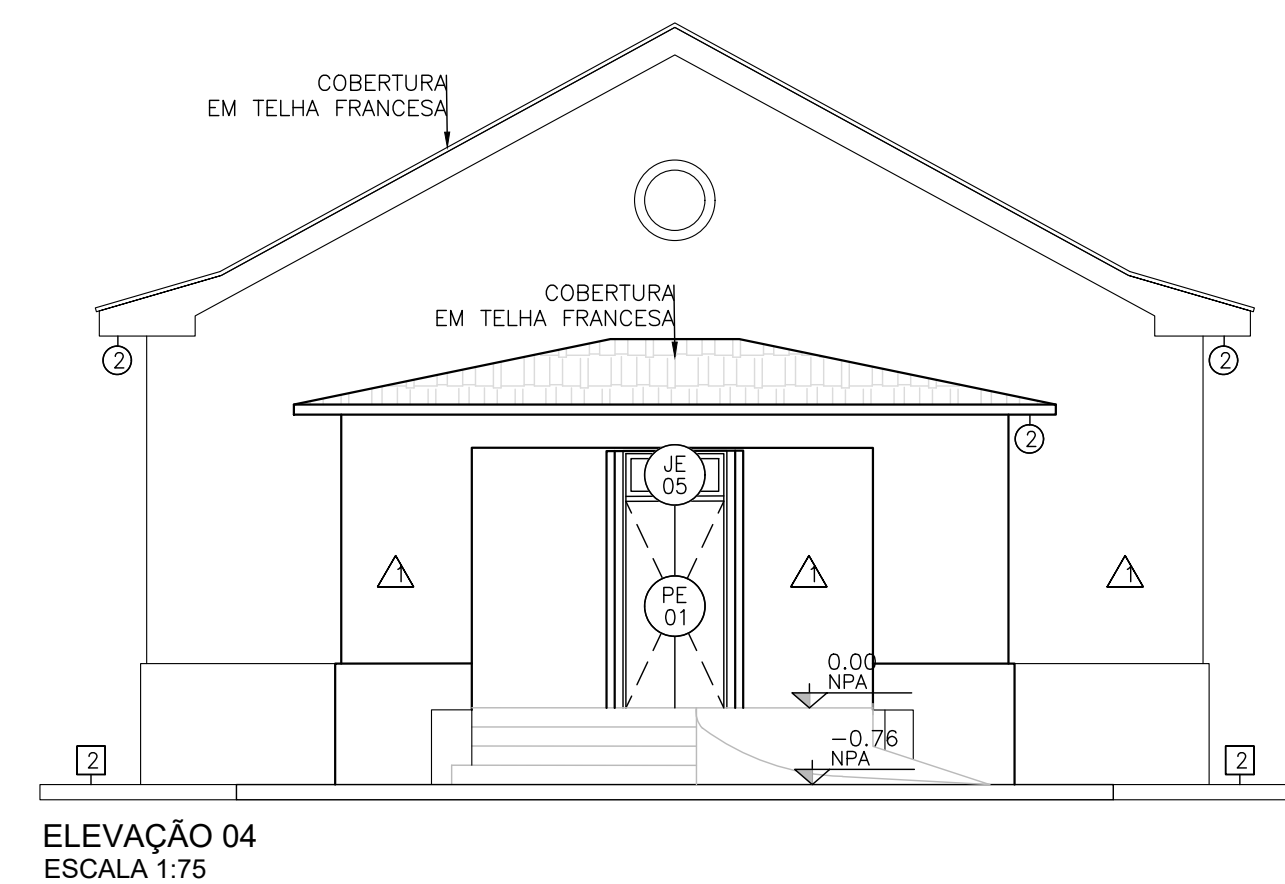
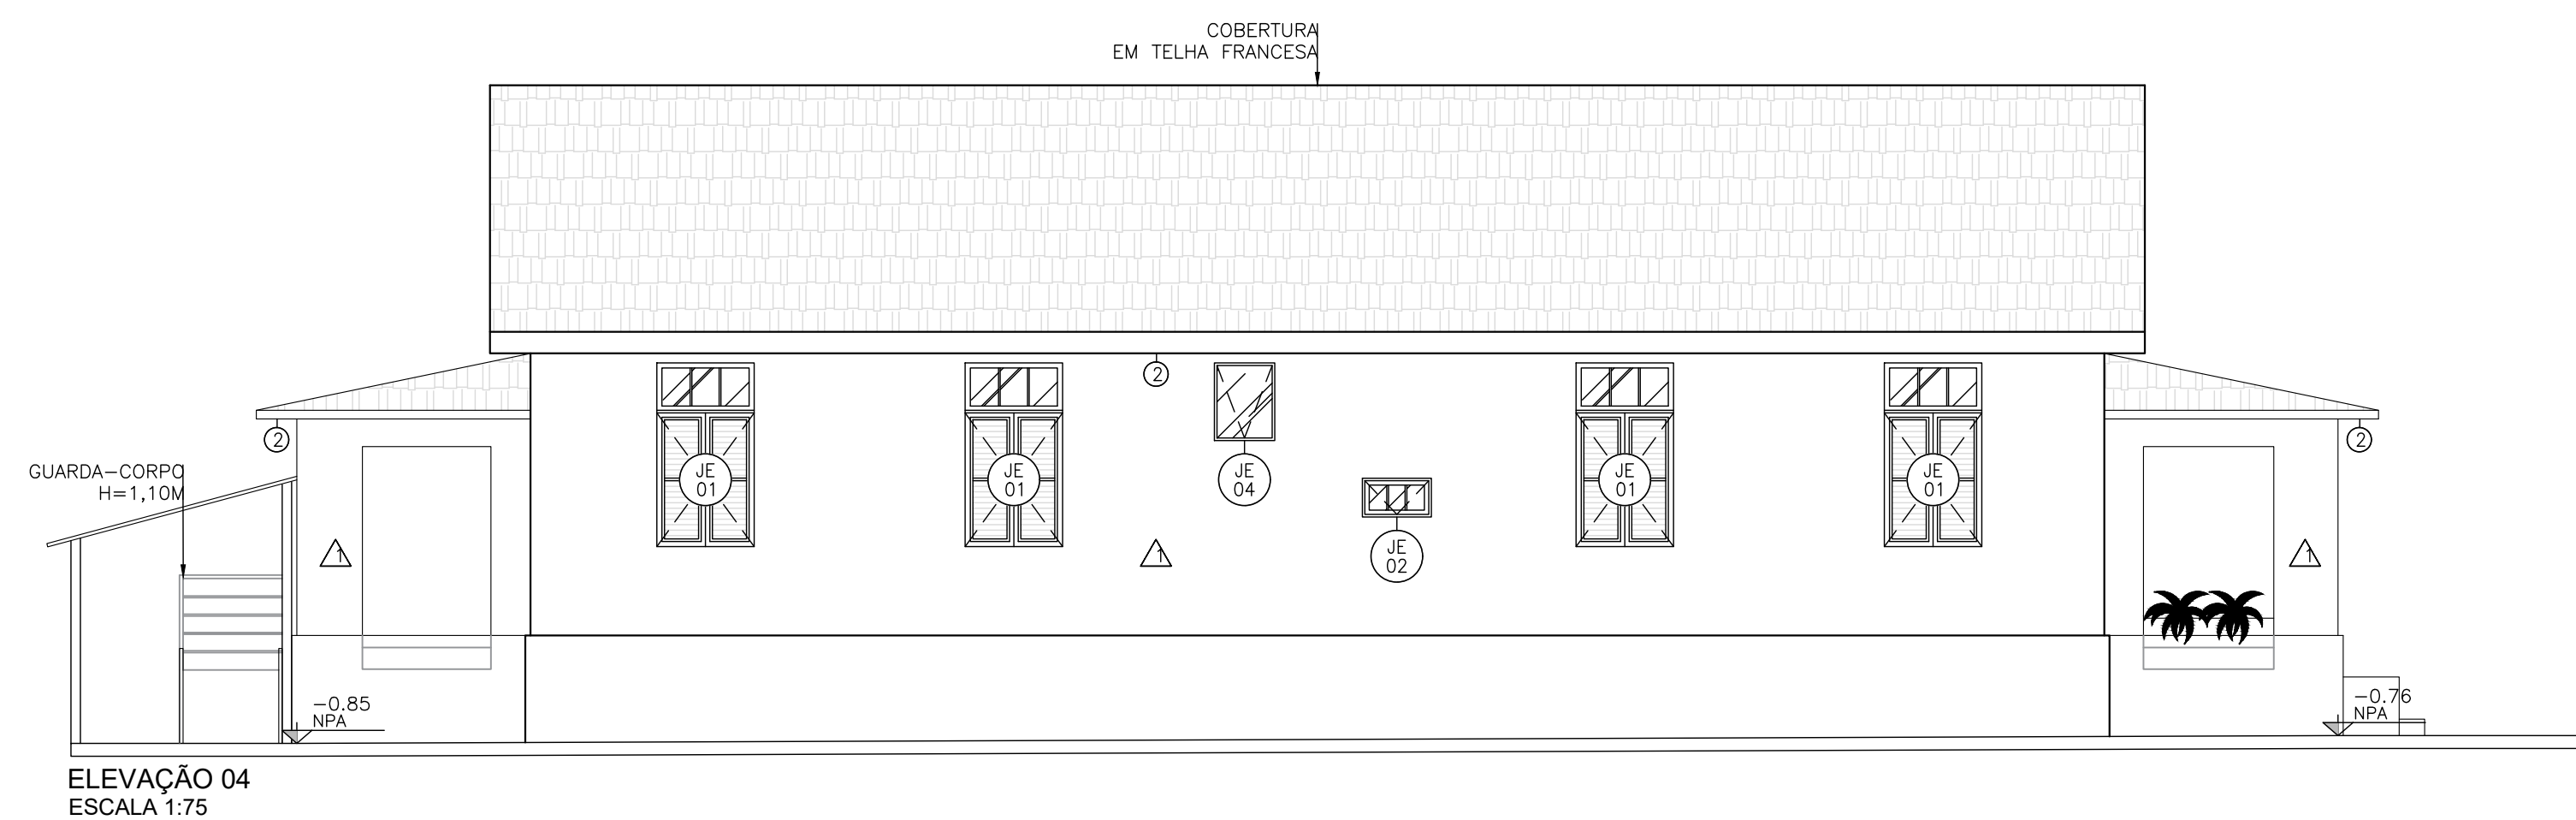
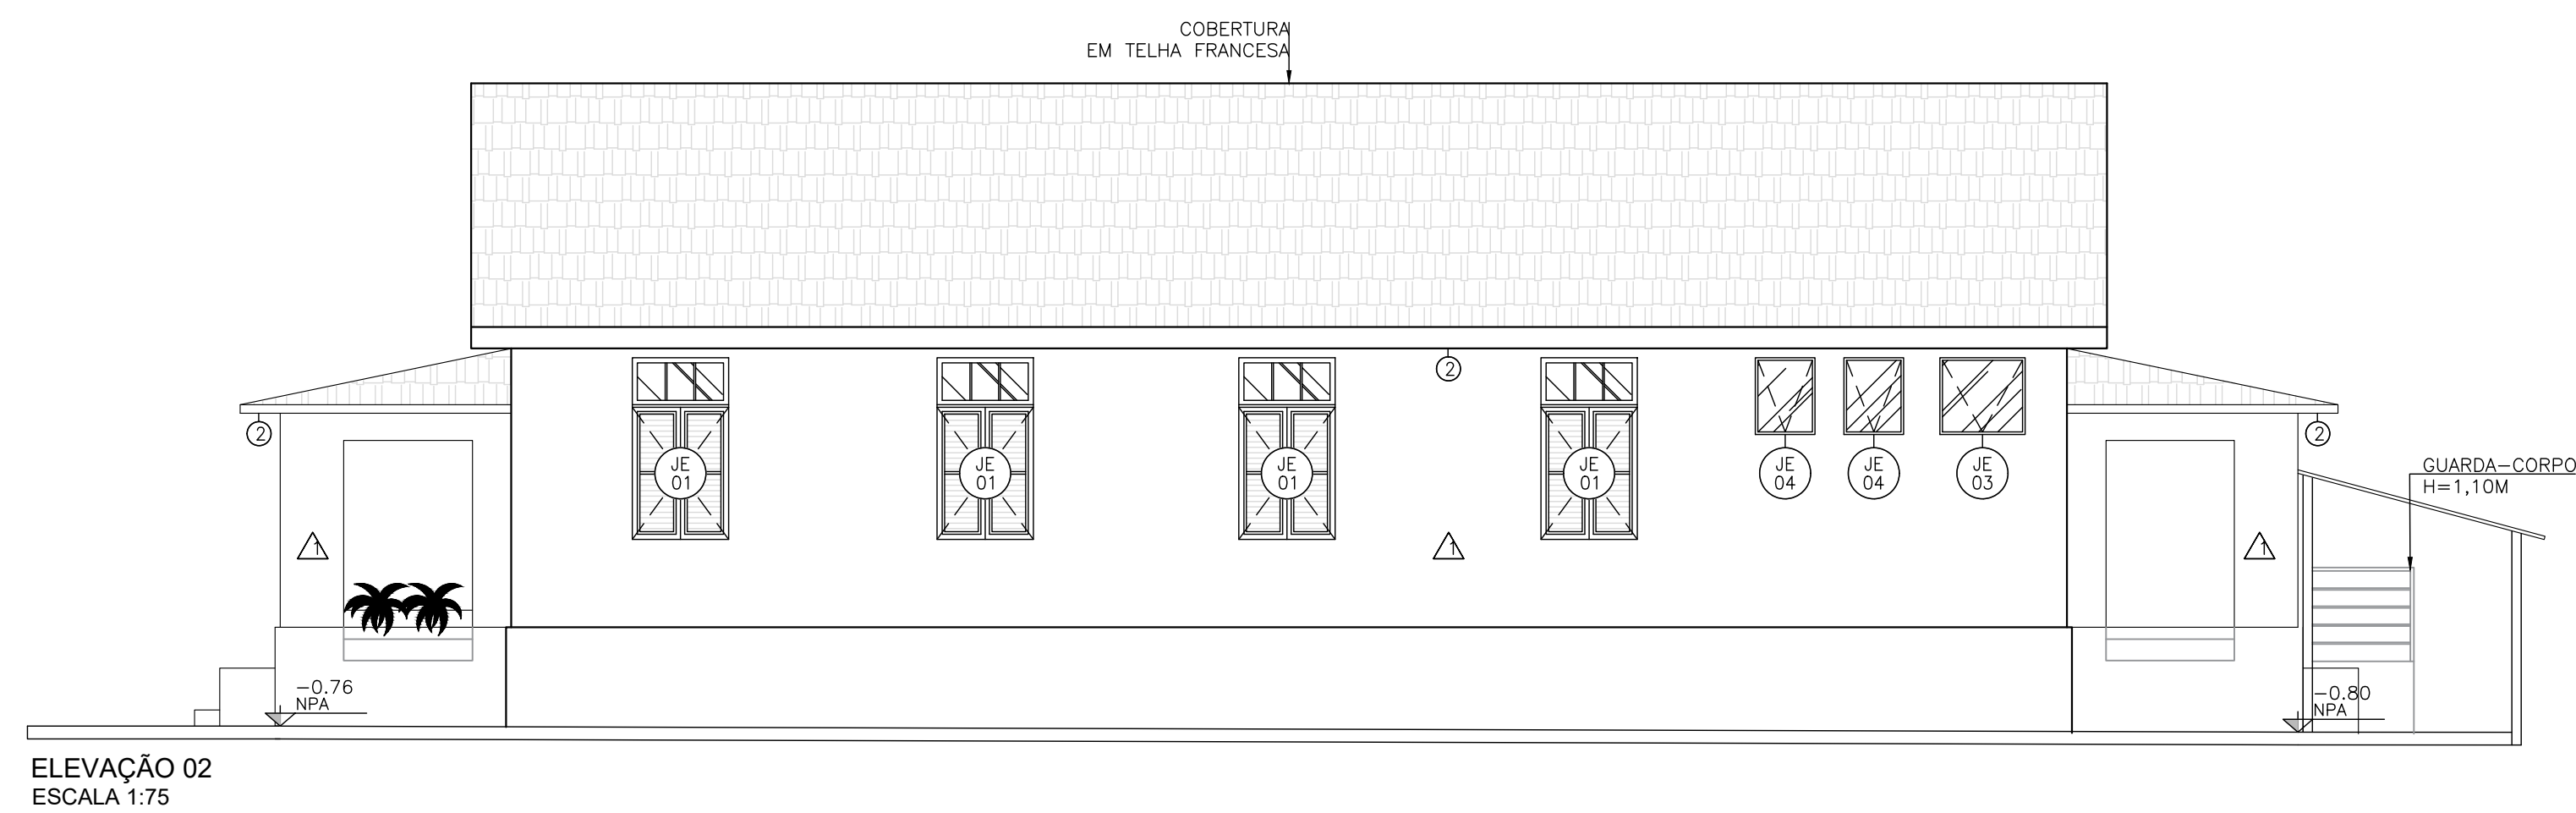


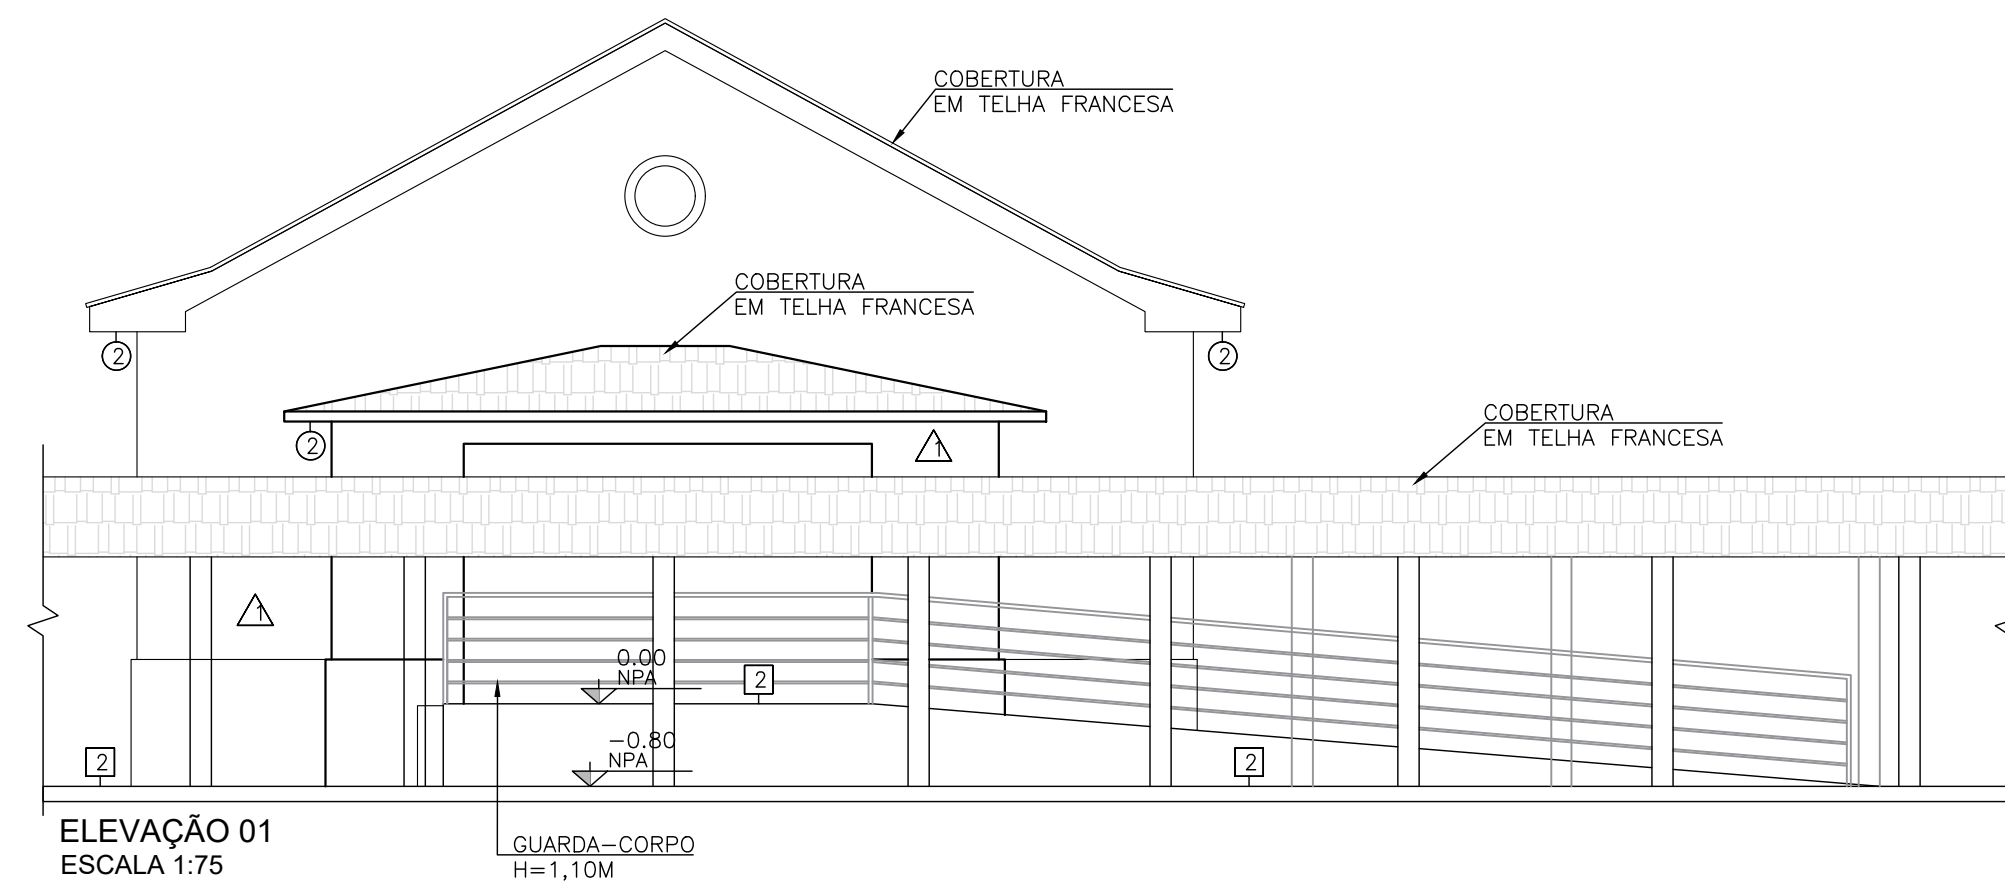

□ PISOS					
1	Piso cerâmico.				
2	Piso em concreto desempenado alisado.				
3	Piso em ladrilho hidráulico.				
4	Piso em placa vinílica aplicado sobre piso em ladrilho hidráulico.				
○ FORROS					
1	Forro de madeira.				
△ REVESTIMENTOS E PINTURAS					
1	Pintura em tinta acrílica.				
2	Azulejo até h=1,20m.				
3	Azulejo até h=1,50m.				
4	Azulejo até h=2,40m.				
□ RODAPÉ					
1	Revestimento cerâmico h=0,07m.				
2	Revestimento cerâmico h=0,10m.				
3	Sem rodapé.				
LEGENDA DE PORTAS		TIPO	FLS.	DIMENSÕES (m)	QTD
PE 01	Porta de madeira.	ABRIR	02	1,00 x 2,05	02
PE 02	Porta de madeira.	ABRIR	01	0,82 x 2,05	07
PE 03	Porta de madeira.	ABRIR	01	0,60 x 2,05	01
LEGENDA CAIXILHOS E JANELAS		TIPO	MÓD.	DIMENSÕES - PEITORIL(m)	QTD
JE 01	Janela com fechamento em vidro/veneziana com perfil em madeira.	ABRIR FIXA	05	<u>1,13</u> x <u>2,13</u> 1,43	08
JE 02	Janela com vidro e perfil em madeira.	BASCULANTE	01	<u>0,80</u> x <u>0,45</u> 1,80	01
JE 03	Janela com vidro e perfil em madeira.	MAXIM-AR	01	<u>1,00</u> x <u>0,90</u> 2,70	01
JE 04	Janela com vidro e perfil em madeira.	MAXIM-AR	01	<u>0,70</u> x <u>0,90</u> 2,66	03
JE 05	Janela com vidro e perfil em madeira.	FIXA	01	<u>1,00</u> x <u>0,50</u> 2,05	02

NOTA:
SEM ACESSO INTERNO Á SALA 02 (FECHADA)

OBSERVAÇÃO:
UNIDADE DE FISIOTERAPIA E EDUCAÇÃO FÍSICA

PROJETO DE CADASTRO RETIRADO EM 15/03/2024 DO
ARQUIVO DE PROJETOS DO HOSPITAL SANTA TERESA

ASSINATURA:

 GOVERNO DO ESTADO DE SANTA CATARINA SECRETARIA DE ESTADO DA SAÚDE SUPERINTENDÊNCIA DE GESTÃO ADMINISTRATIVA GERÊNCIA DE ACOMPANHAMENTO DE OBRAS E MANUTENÇÃO		
PROPRIETÁRIO: HOSPITAL SANTA TERESA	MUNICÍPIO SÃO PEDRO DE ALCANTARAS/SC	
OBRA:	DIRETORIA/GERÊNCIA GERENCIAIS	
IDENTIFICADOR CADASTRAL DO HOSPITAL SANTA TERESA	TIPO REFORMA	
LOCAL: RUA ANTONIO JOSE RAULINO, 5/N, CENTRO		
AUTOR DO PROJETO / REGISTRO PROJ:	PROJETO: ARQUITETONEUSO	
RESPONSÁVEL TÉCNICO / REGISTRO PROJ:	REGISTRO: ACADÊMICA E FISIOTERAPIA	
	ARD. DANIELA PACIFICIO CAUSP/A 161169-0 ARD. TALITA ELENORA RIBEIRO CAUSP/A 161668-8 RRT 375463	DESENHO ELEVAÇÕES E CORTES DATA: 02/02/2011 (MÊS / ANO) ESCALA DO DESENHO: 1/50 OBSERVAÇÃO: 901 301 111 HT 400 400 1/1 800 800
 NOME DO CONTRATADO: ARI Engenharia CNPJ: 21.005.377/0001-82 ENDEREÇO: Rua Expansão do Brasil, 1448, Centro, Ananias - SC CEP: 89.020-000 TELEFONE: (16) 31531-8150	ARQ 02	