




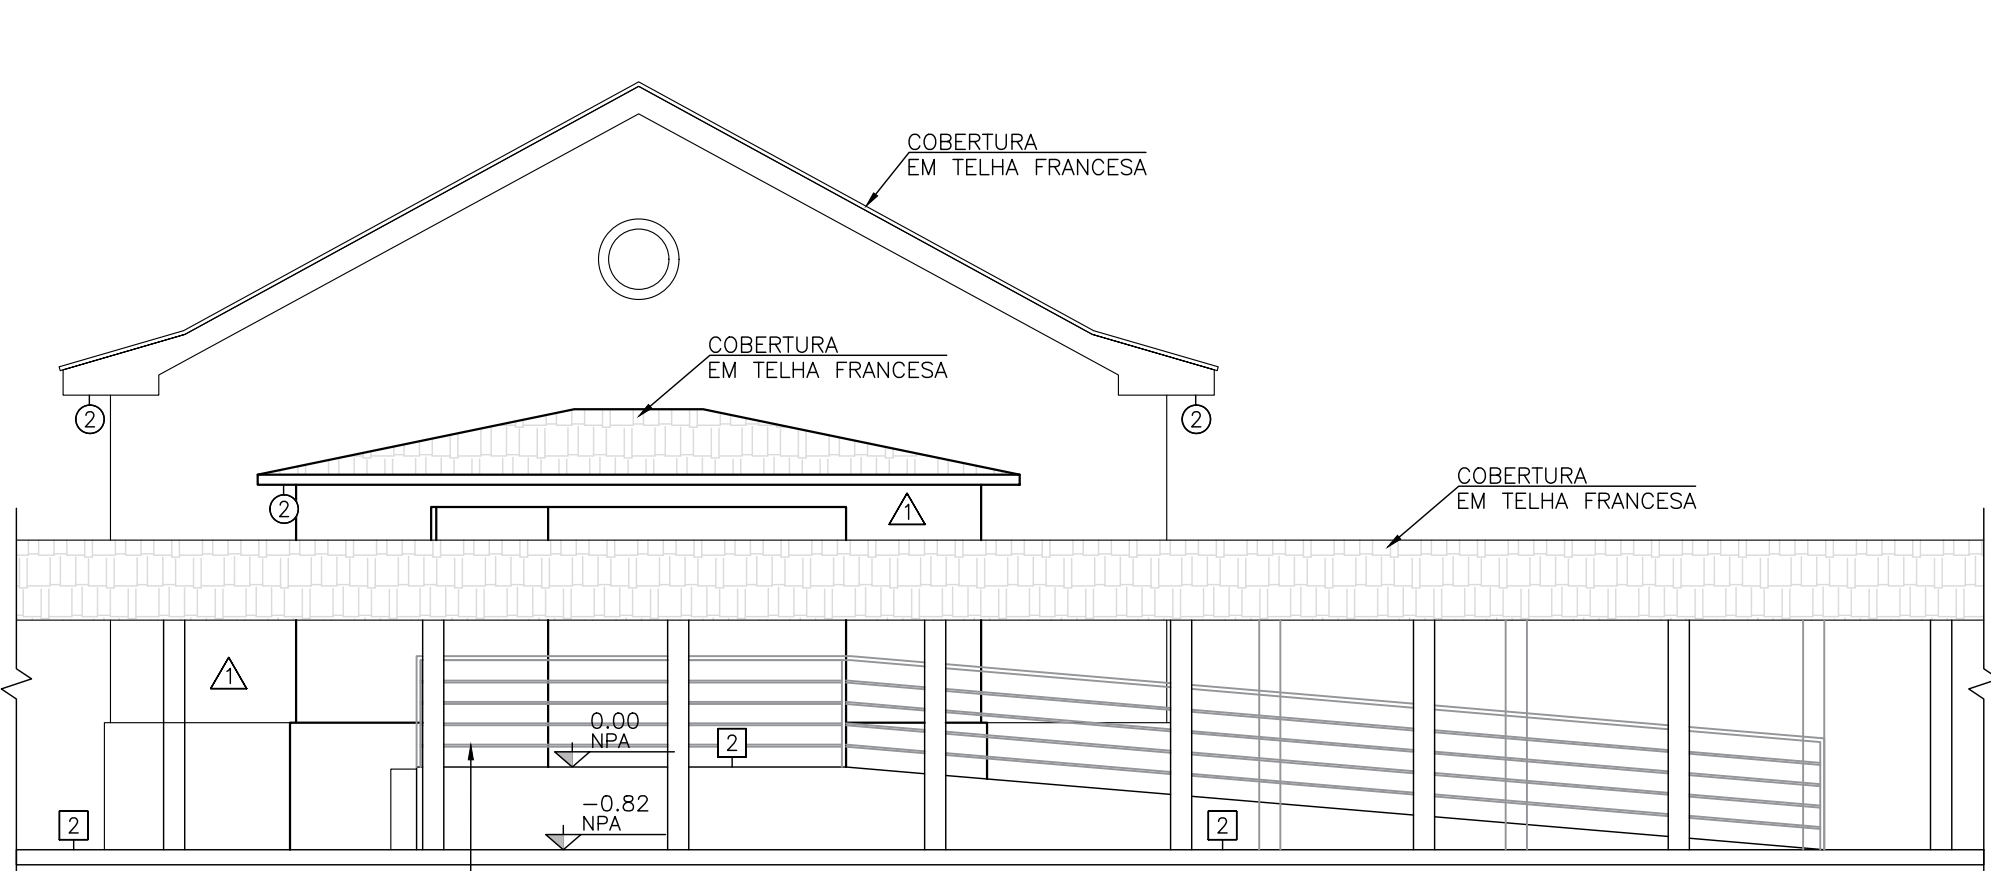


ELEVAÇÃO 01
ESCALA 1:75

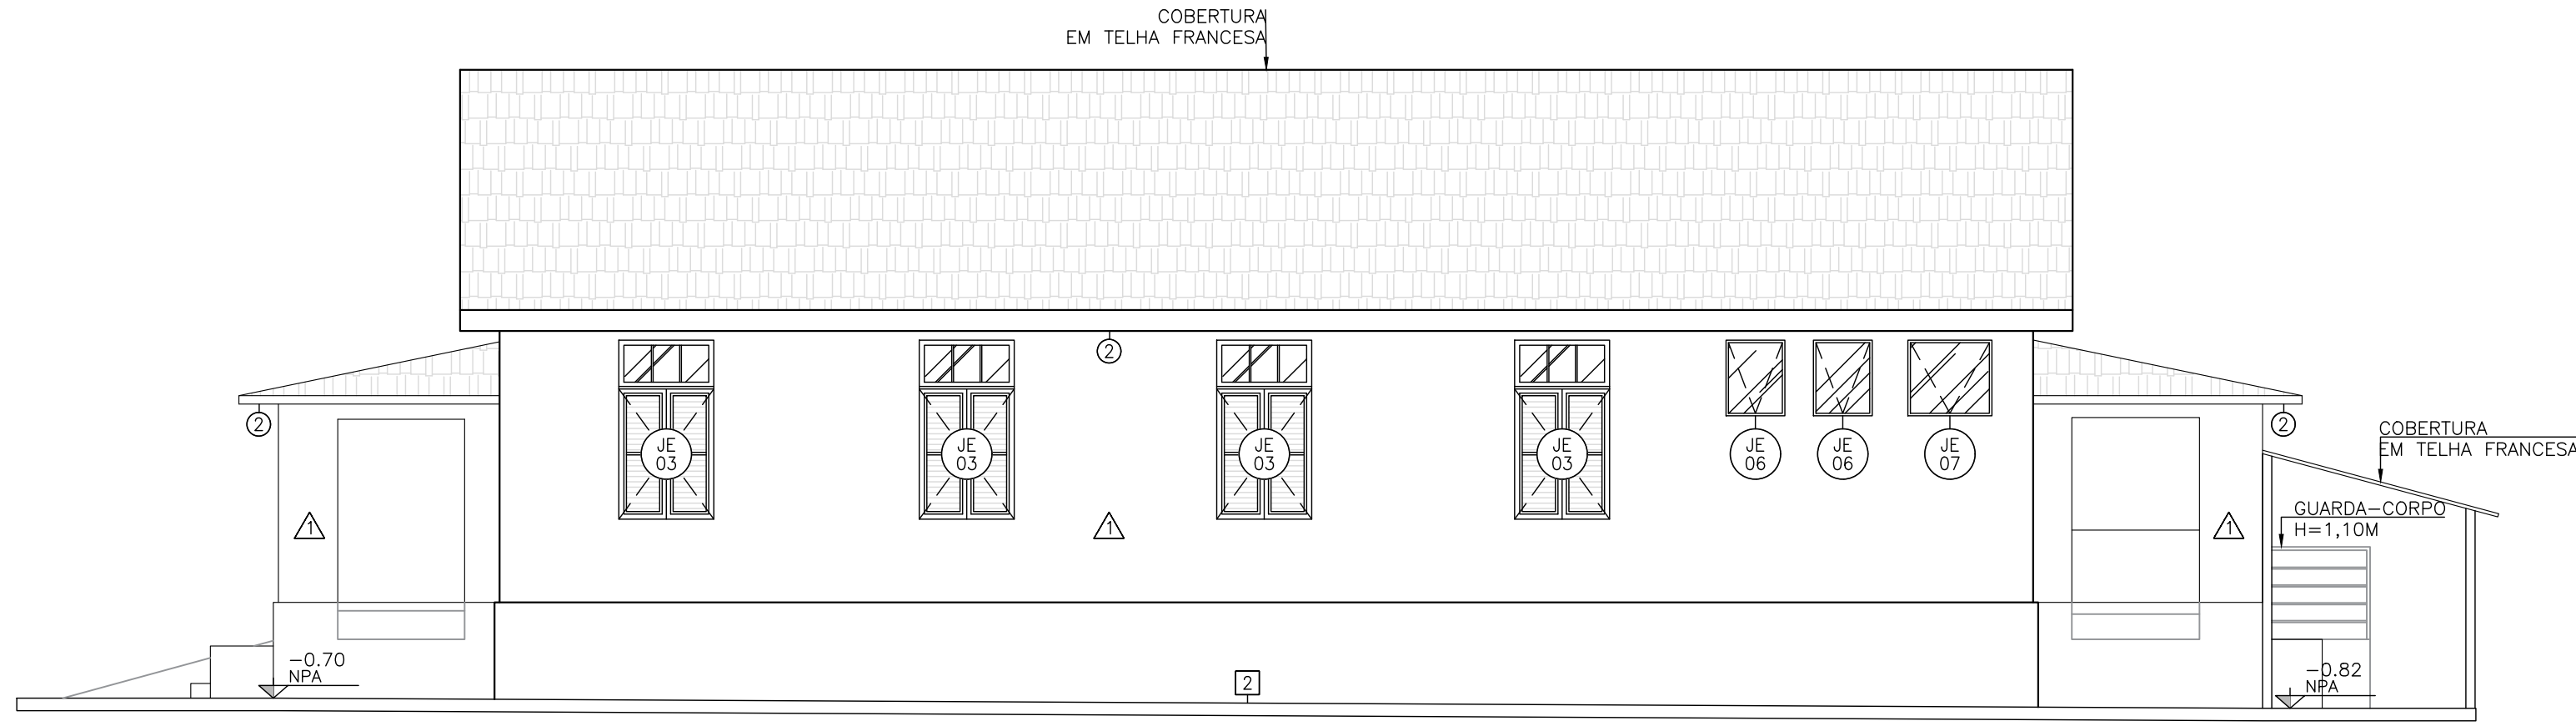


ELEVAÇÃO 02
ESCALA 1:75

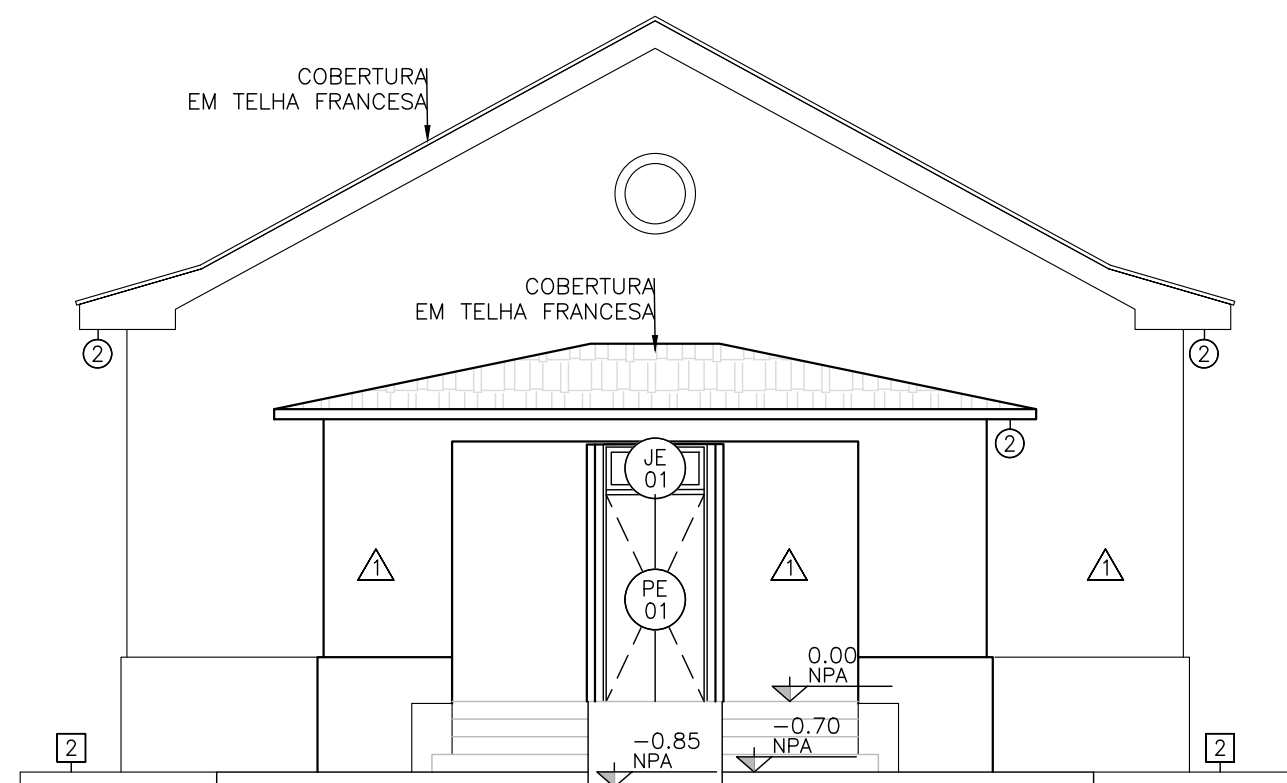


ELEVAÇÃO 03
ESCALA 1:75

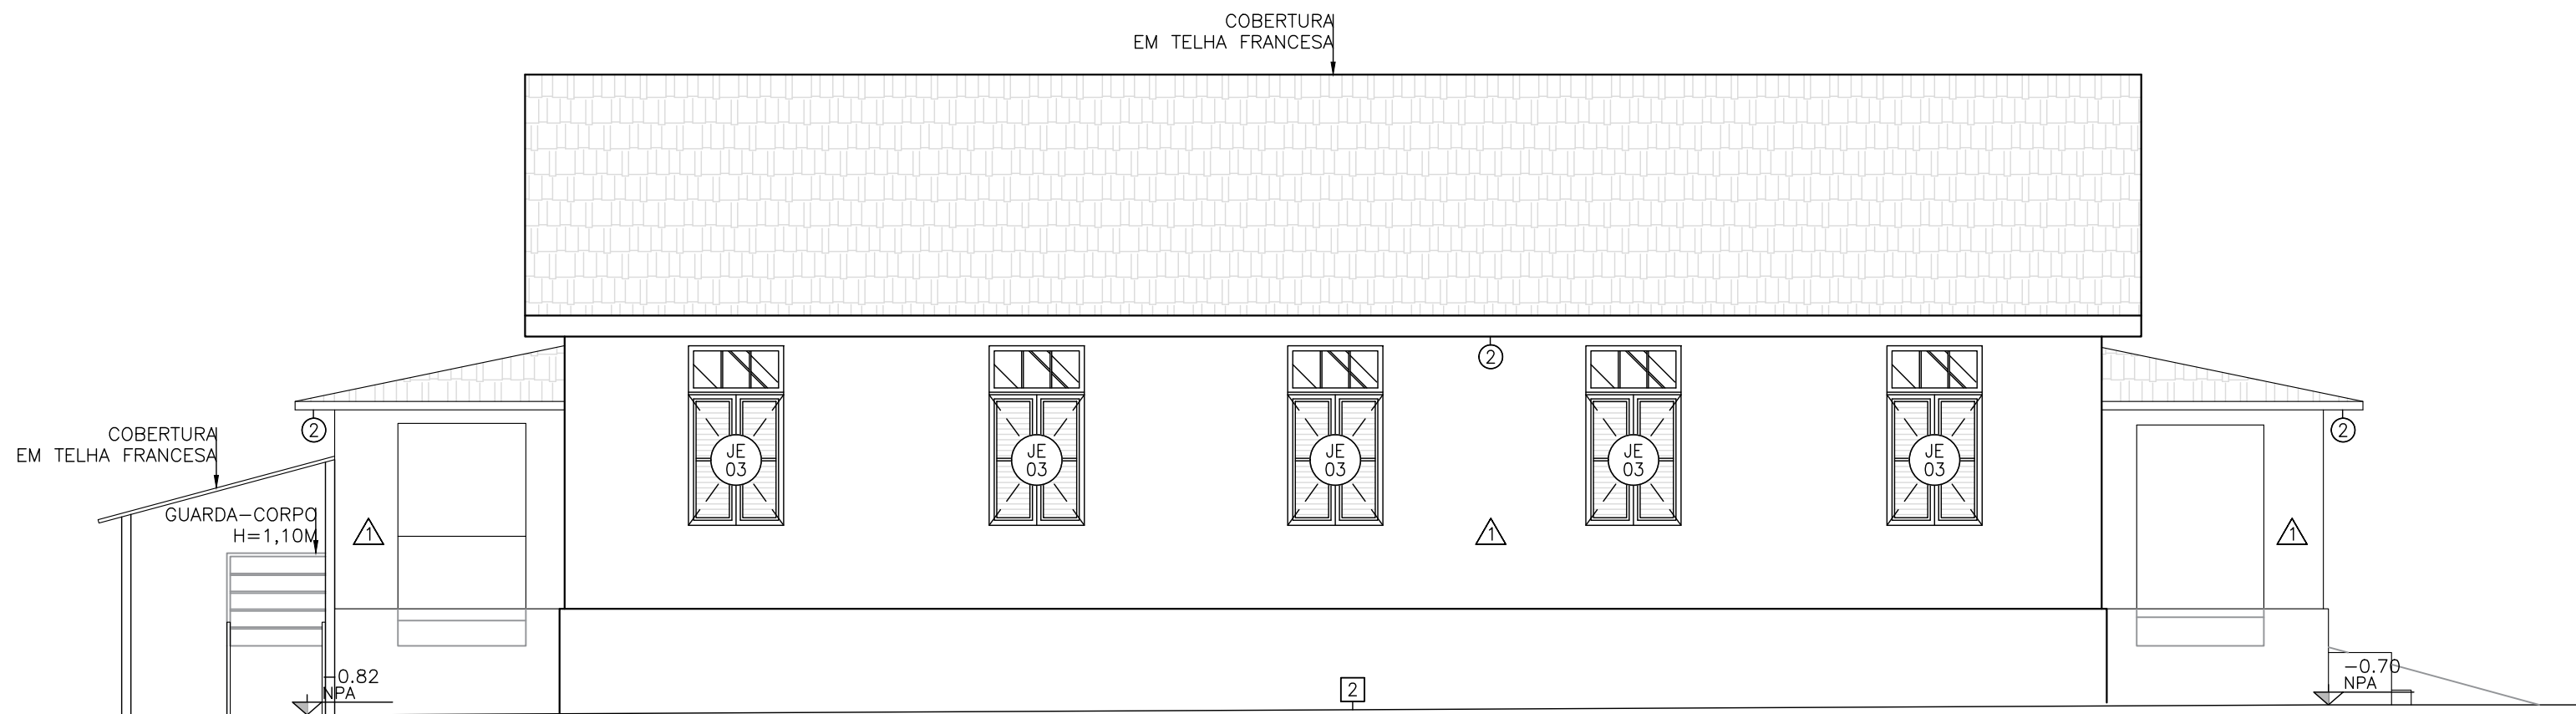

ELEVAÇÃO 04
ESCALA 1:75

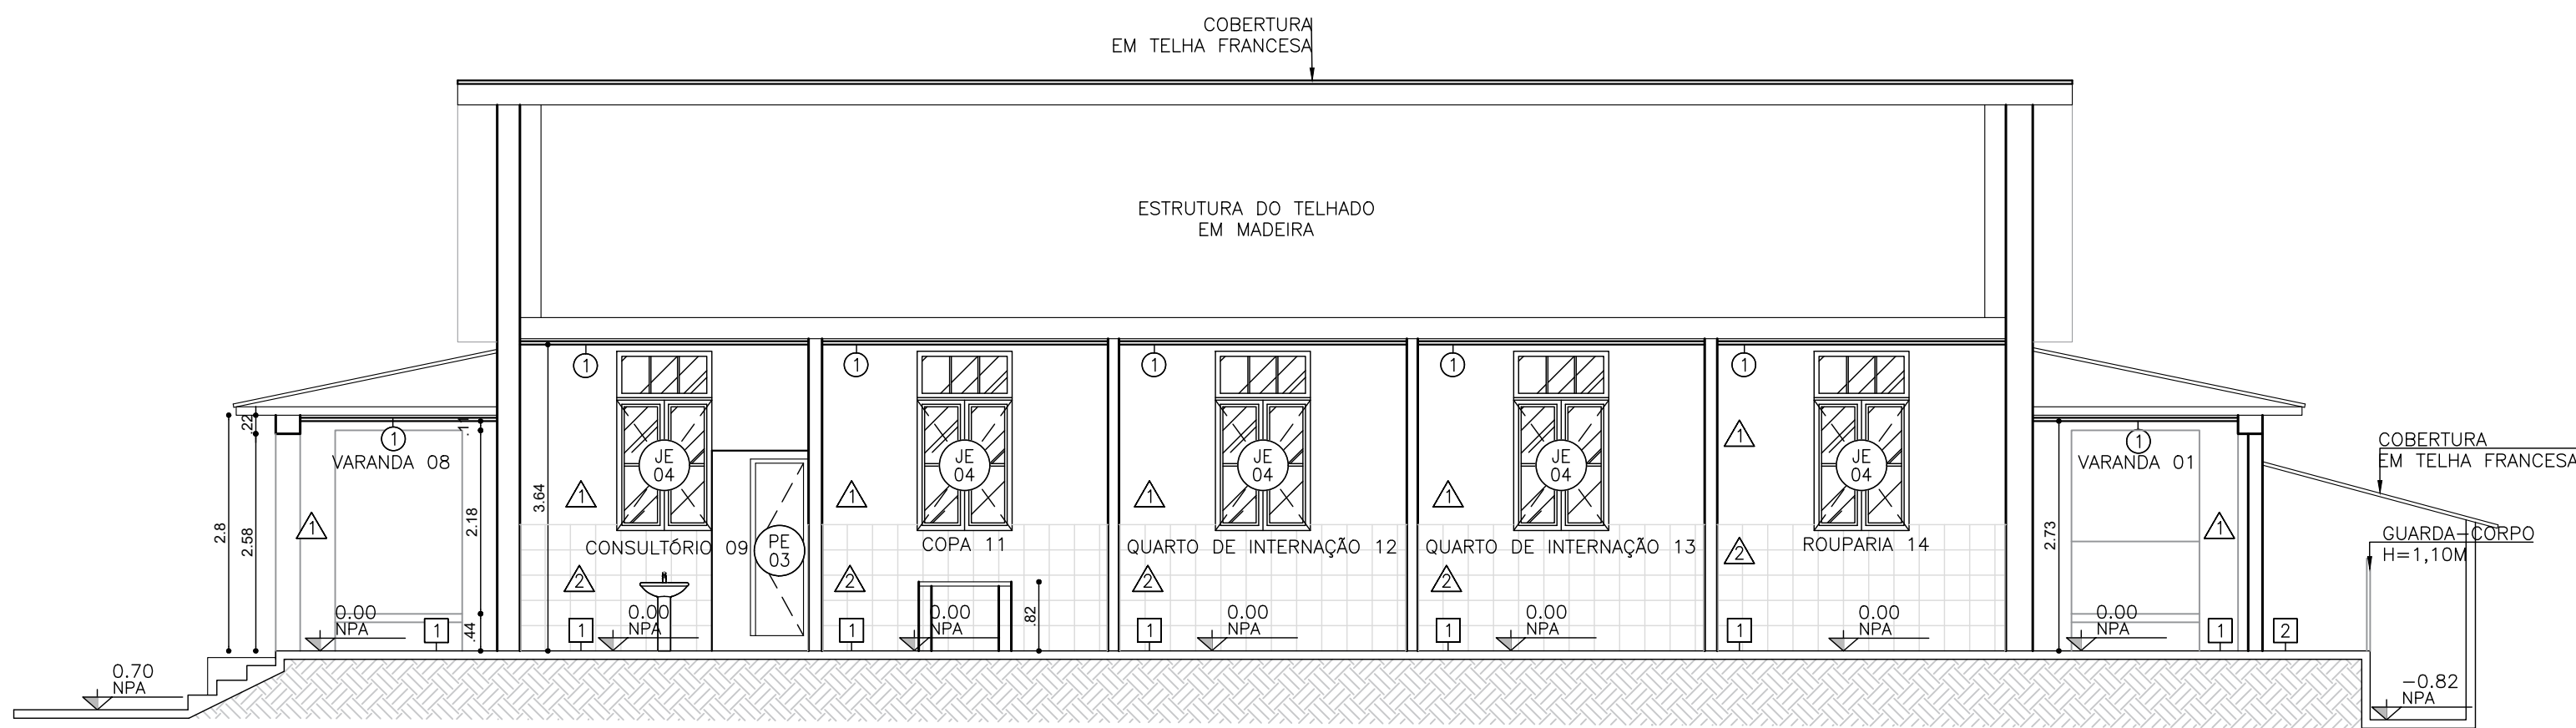

CORTE AA
ESCALA 1:75

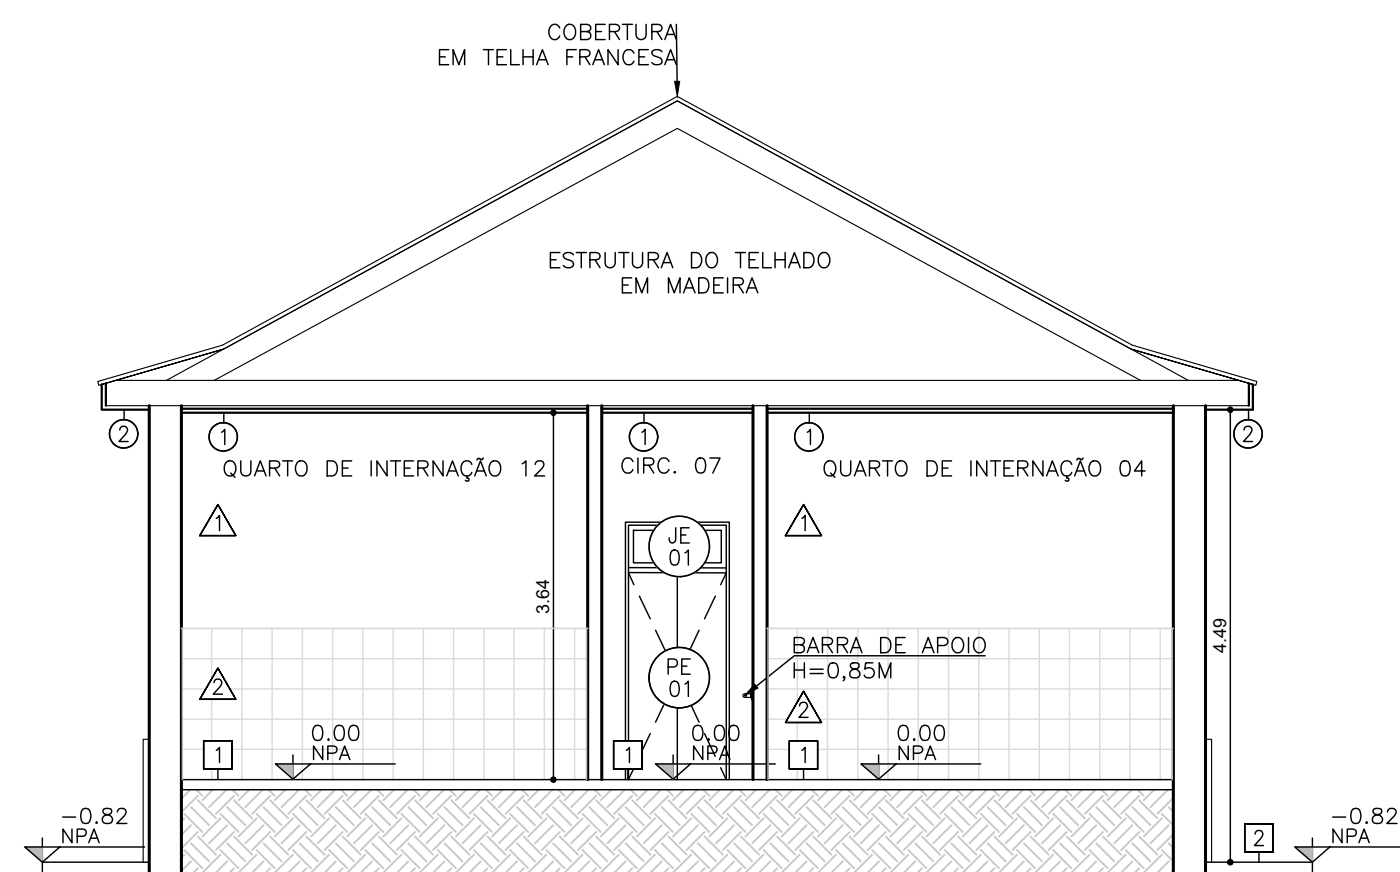

CORTE BB
ESCALA 1:75

☐	PISOS
1	Piso cerâmico.
2	Piso em concreto despenado alisado.
3	Piso em ladrilho hidráulico.
☐	FORROS
1	Forro de madeira.
2	Forro de pvc.
<input type="triangle"/>	REVESTIMENTOS E PINTURAS
1	Pintura em tinta acrílica.
2	Revestimento cerâmico/azulejo até h=1,50m.
3	Revestimento cerâmico até h=2,00m.
<input type="square"/>	RODAPE
1	Revestimento cerâmico h=0,10m.
2	Sem rodapé.
3	Revestimento cerâmico h=0,07m.

LEGENDA DE PORTAS		TIPO	FLS.	DIMENSÕES (m)	QTDE.
PE 01	Porta de madeira.	ABRIR	02	1,00 x 2,05	02
PE 02	Porta de madeira.	ABRIR	01	0,82 x 2,05	09
PE 03	Porta de madeira.	ABRIR	01	0,60 x 2,05	02
PE 04	Porta de madeira, tipo guichê.	ABRIR	02	0,82 x 2,05	01
LEGENDA CAIXILHOS E JANELAS		TIPO	MÓD.	DIMENSÕES PEITORIL(m)	QTDE.
JE 01	Janela com vidro e perfil em madeira.	FIXA	01	$\frac{1,00 \times 0,50}{2,05}$	02
JE 02	Janela com vidro e perfil em madeira.	BASULANTE	01	$\frac{0,90 \times 0,50}{2,05}$	10
JE 03	Janela com fechamento em vidro/veneziana com perfil em madeira.	ABRIR FIXA	05	$\frac{1,13 \times 2,13}{1,43}$	09
JE 04	Janela com fechamento em vidro/veneziana com perfil em madeira.	BASULANTE	01	$\frac{0,91 \times 0,83}{1,76}$	01
JE 05	Janela com vidro e perfil em madeira.	BASULANTE	01	$\frac{0,50 \times 0,45}{1,61}$	01
JE 06	Janela com vidro e perfil em madeira.	BASULANTE	01	$\frac{0,70 \times 0,90}{2,66}$	02
JE 07	Janela com vidro e perfil em madeira.	BASULANTE	01	$\frac{1,00 \times 0,90}{2,66}$	01

NOTA:
As televisões possuem antena externa.

OBSERVAÇÃO:
UNIDADE DE PSIQUIATRIA 02
PROJETO DE CADASTRO RETIRADO EM 15/03/2024 DO ARQUIVO DE PROJETOS DO HOSPITAL SANTA TERESA
ASSINATURA:

		GOVERNO DO ESTADO DE SANTA CATARINA			
SECRETARIA DE ESTADO DA SAÚDE		SUPERINTENDÊNCIA DE GESTÃO ADMINISTRATIVA		GERÊNCIA DE ACOMPANHAMENTO DE OBRAS E MANUTENÇÃO	
PROPRIETÁRIO: HOSPITAL SANTA TERESA		MUNICÍPIO: SÃO PEDRO DE ALCÂNTARA/SC		PROJETO: ARQUITETÔNICO	
OBRA: LEVANTAMENTO CADASTRAL DO HOSPITAL SANTA TERESA		DIRETORIA/GERÊNCIA: GEOMÁSES		REFERÊNCIA: PSIQUIATRIA UNIDADE ANA TERESA 1	
LOCAL: RUA ANTÔNIO JOSÉ RAULINO, S/N, CENTRO		TIPO: REFORMA		DESENHO: ELEVACOES E CORTES	
AUTOR DO PROJETO / REGISTRO PROF: ARO. DANIELA PACIECO CNPJ: 21.020.377/0001-82 ENDREÇO: Rua Expedicionários Do Brasil, 1448, Centro, Anaraquara - SP CEP: 14.801-360 E-MAIL: contat@aliengenhararia.com.br TELEFONE: (16) 3319.8150		RESPONSÁVEL TÉCNICO / REGISTRO PROF: ARO. TALITA ELEONORA RIBEIRO CAU/SP A136668-8 RRT 9759483		DATA: 02/2021 (MÊS / ANO) ESCALA DO DESENHO: INDICADA ARQUIVO: 2021-02-05, ALTI_HST_PSI_TERY, ARO, L.C. R01.DWG	
				ARQ 02 02	