

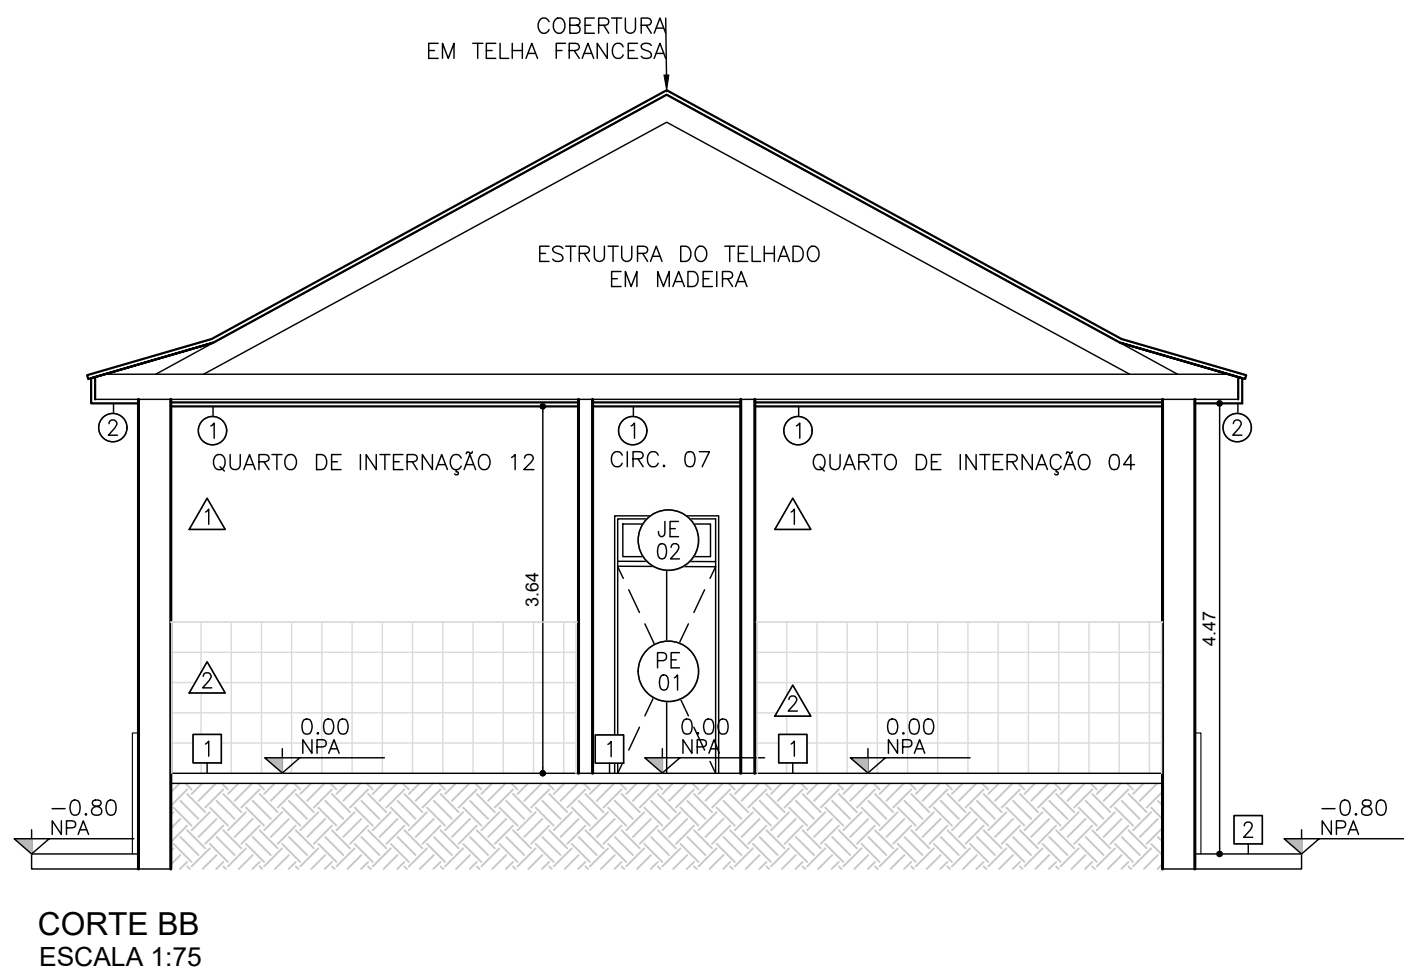
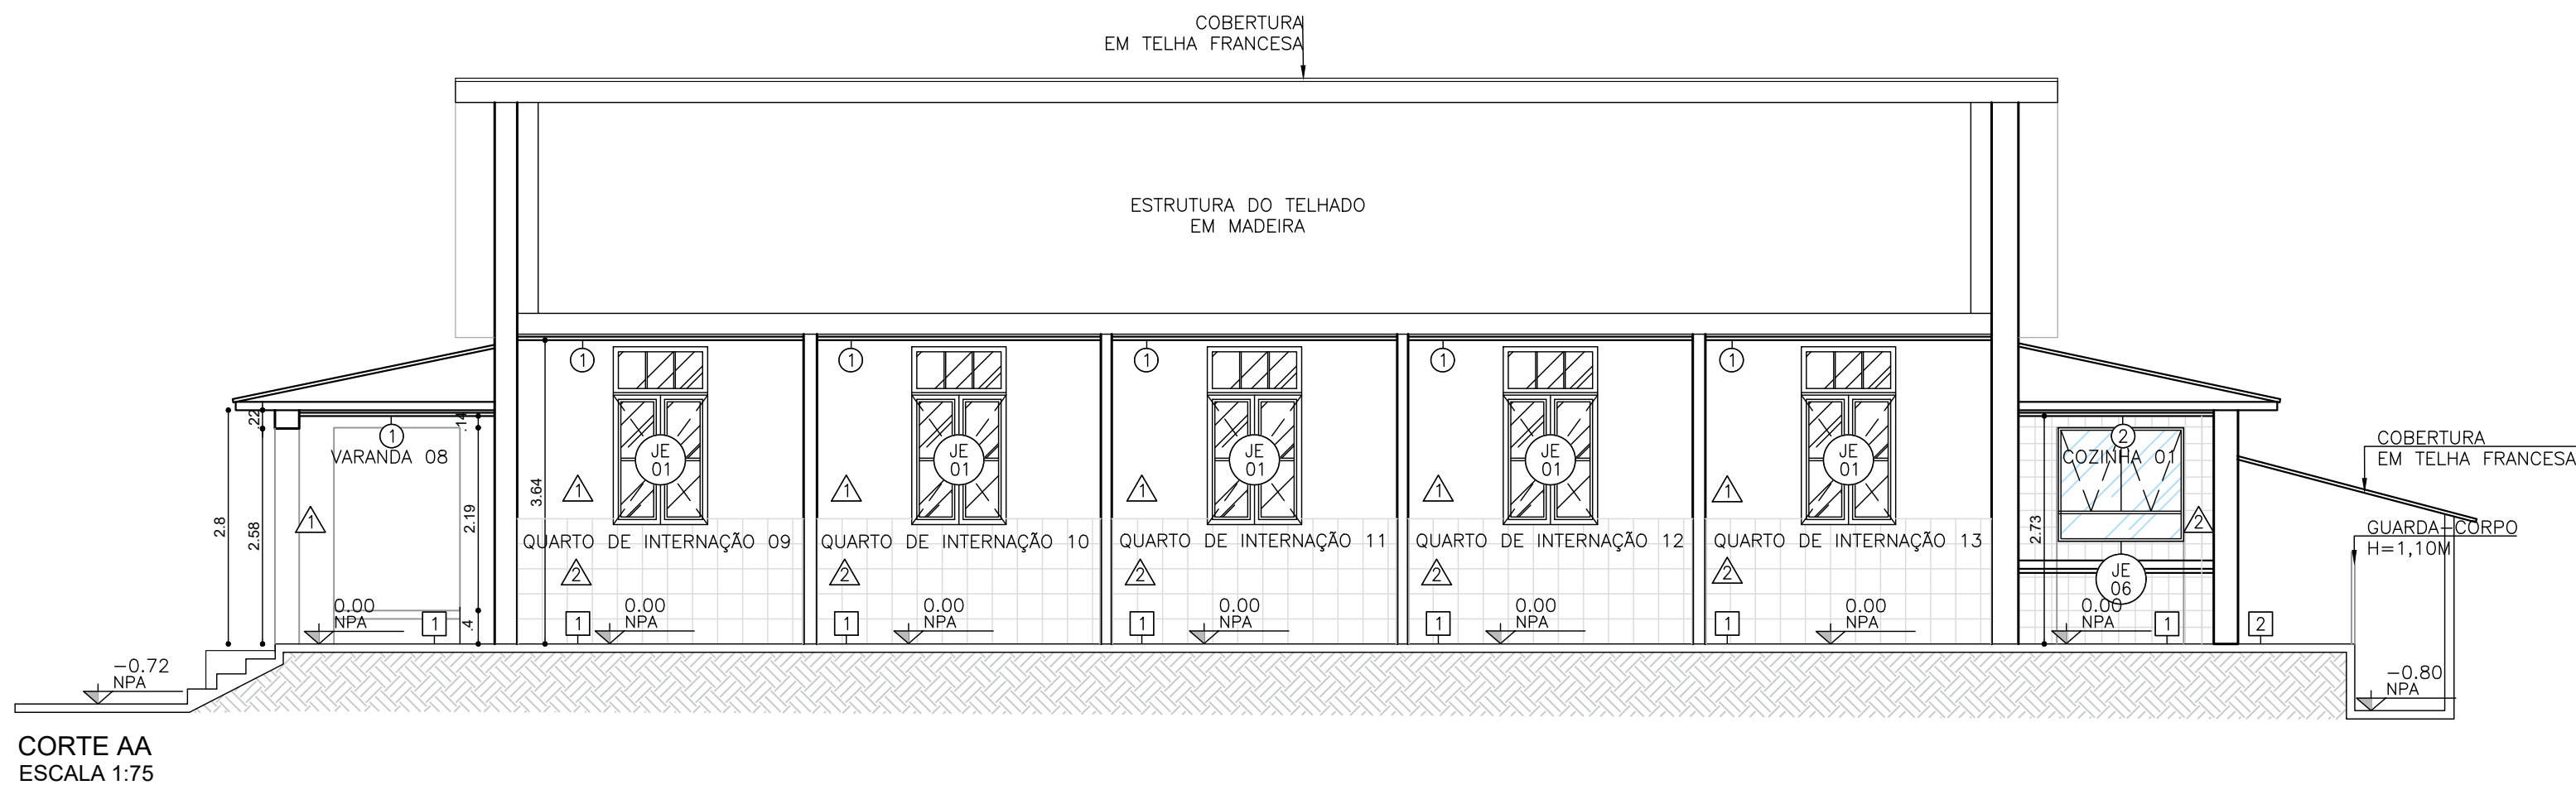
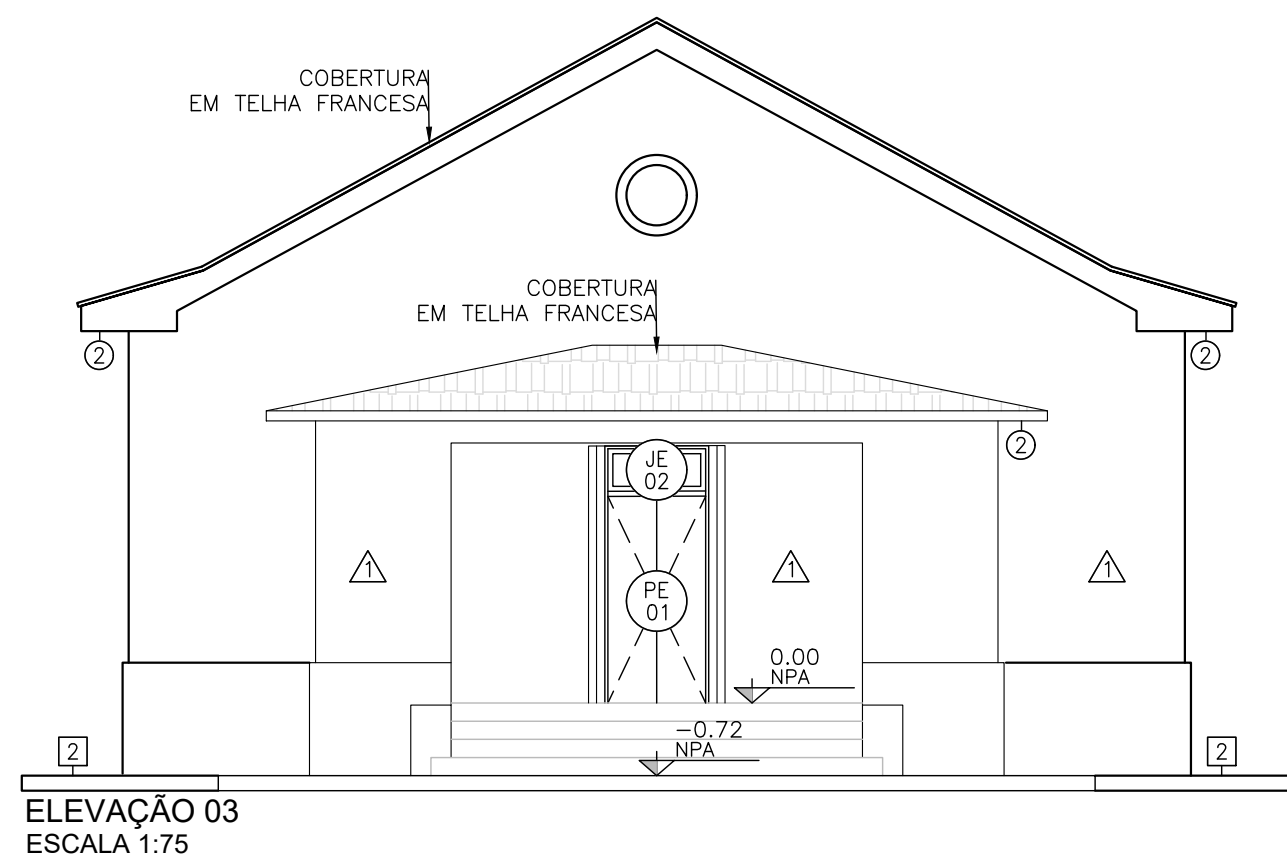
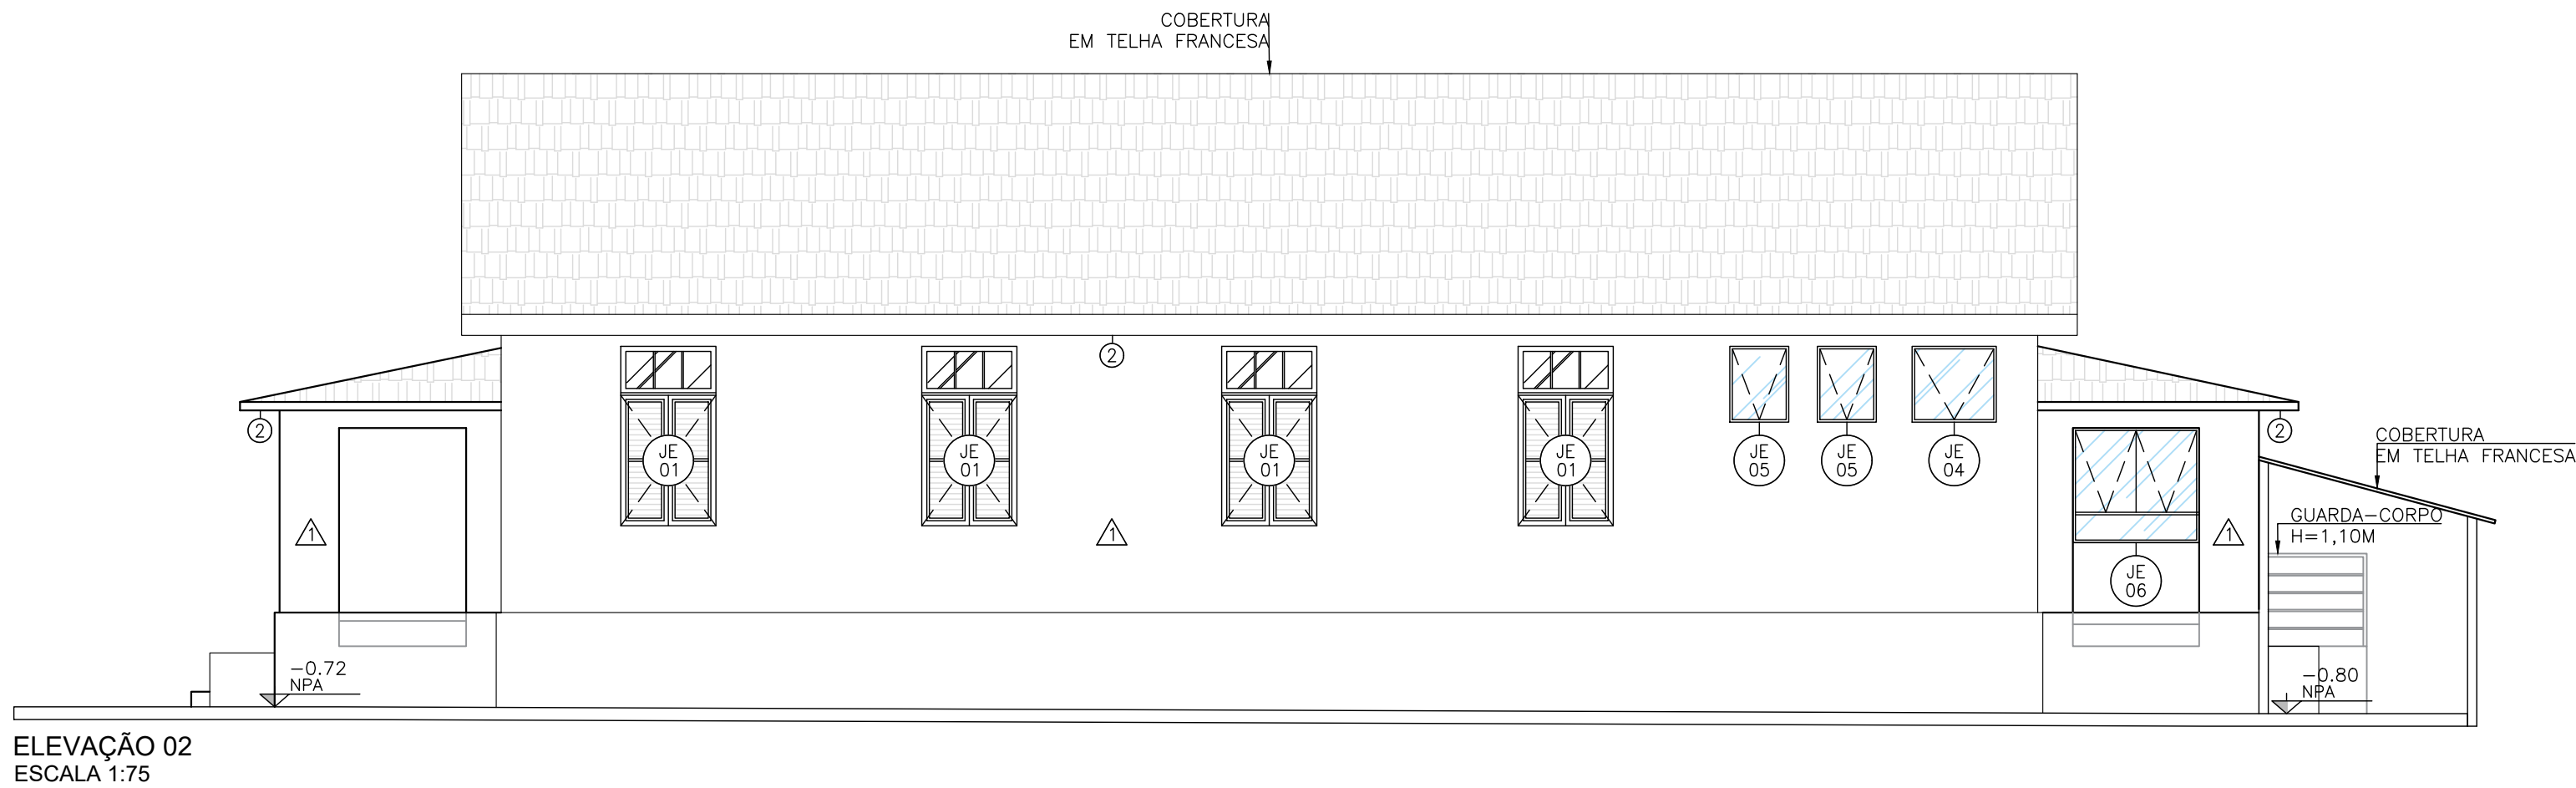


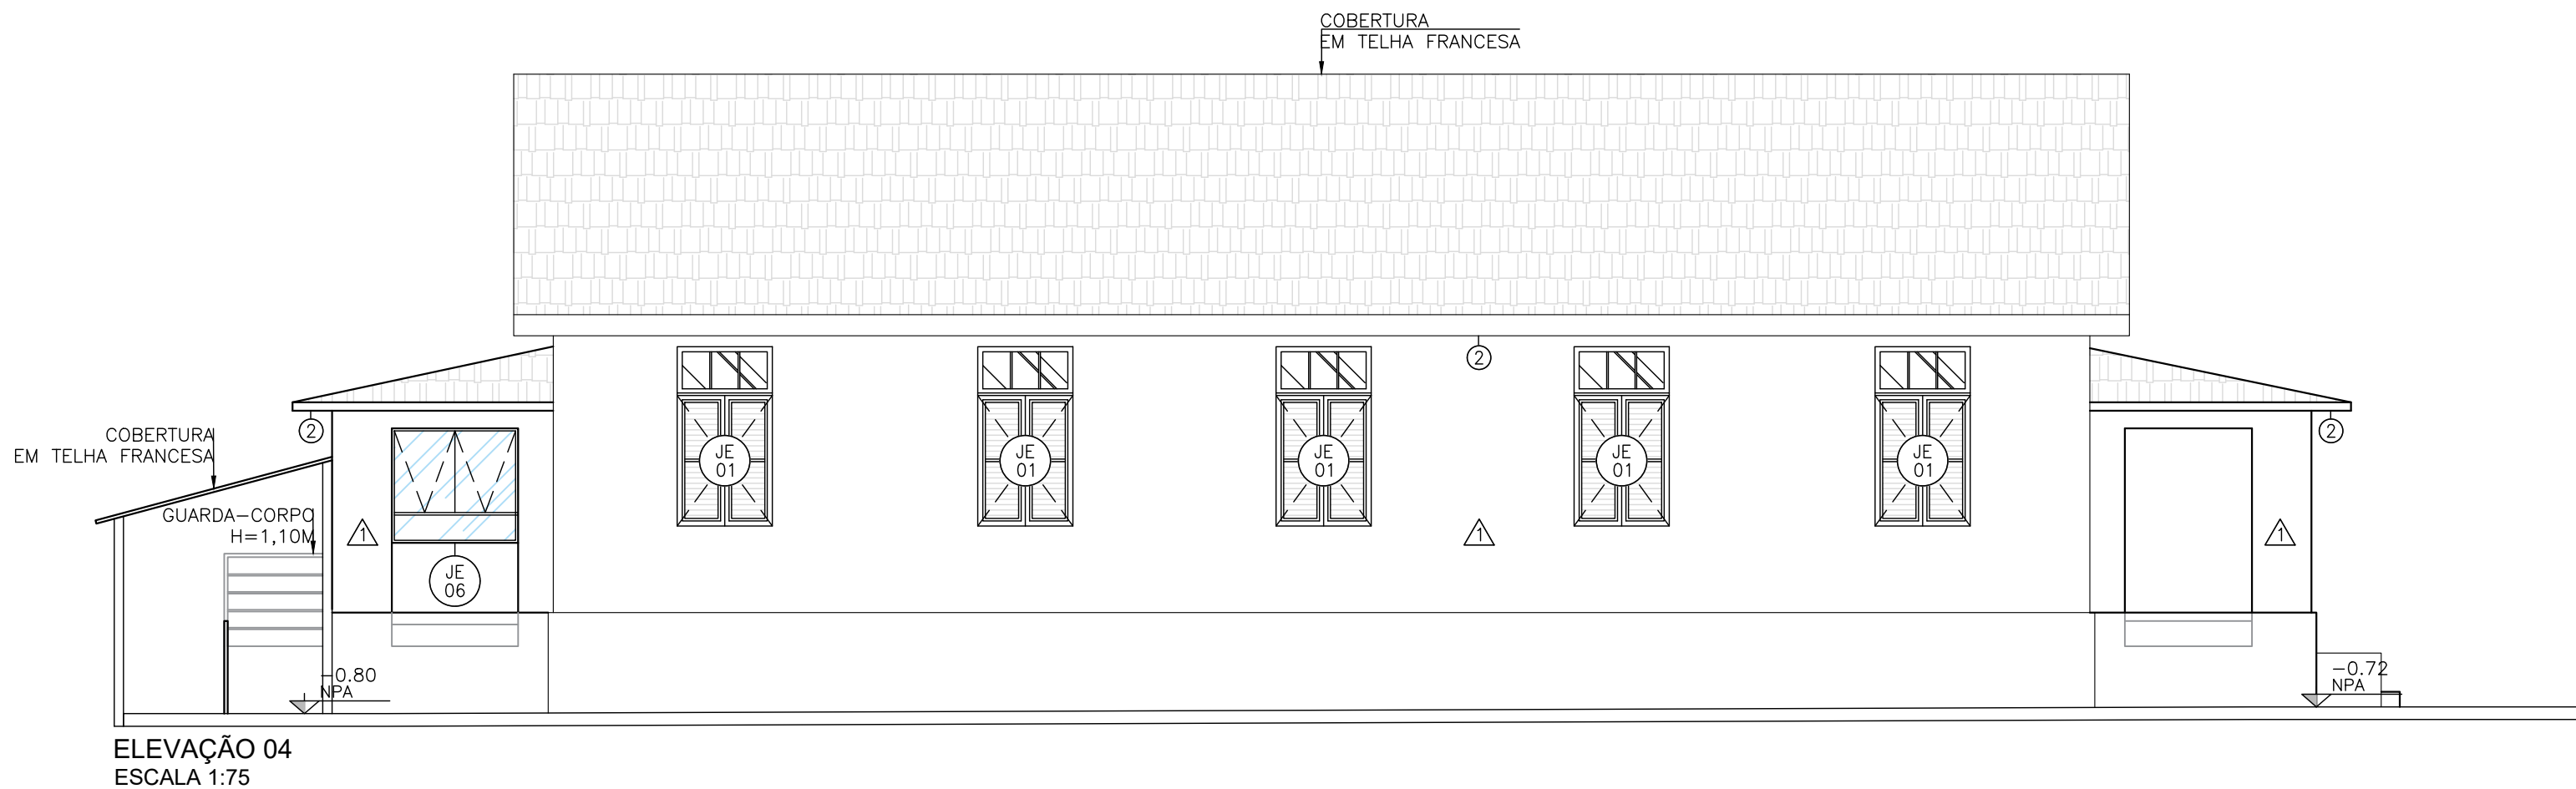

PISOS						
1	Piso cerâmico.					
2	Piso em concreto desempenado alisado.					
○ FORROS						
1	Forro de madeira.					
2	Forro de pvc.					
△ REVESTIMENTOS E PINTURAS						
1	Pintura em tinta acrílica.					
2	Revestimento cerâmico até h=1,50m.					
3	Revestimento cerâmico até o forro.					
4	Revestimento cerâmico até h=1,70m.					
□ RODAPÉ						
1	Revestimento cerâmico h=0,10m.					
2	Sem rodapé.					
LEGENDA DE PORTAS						
PE 01		Porta de madeira.	ABRIR	02	1,00 x 2,05	02
PE 02		Porta de madeira.	ABRIR	01	0,80 x 2,05	11
PE 03		Porta de madeira.	ABRIR	01	0,60 x 2,05	01
PE 04		Porta de madeira.	ABRIR	02	1,20 x 2,10	01
PE 05		Porta veneziana de alumínio.	ABRIR	01	0,60 x 1,60	01
LEGENDA CAXILHOS E JANELAS						
			TIPO	M60.	DIMENSÕES PEITORIL(m)	QTDE.
JE 01		Janela com fechamento em vidro/veneziana com perfil em madeira.	ABRIR FIXA	05	1,13 x 2,13 1,43	09
JE 02		Janela com fechamento em vidro e perfil em madeira.	FIXA	01	1,00 x 0,50 2,05	02
JE 03		Janela com fechamento em vidro/veneziana ventilada com perfil em madeira.	FIXA	01	1,00 x 0,90 1,76	01
JE 04		Janela com fechamento em vidro e perfil em madeira.	MAXIM- AR	01	1,00 x 0,90 2,70	01
JE 05		Janela com fechamento em vidro e perfil em madeira.	MAXIM- AR	01	0,70 x 0,90 2,70	02
JE 06		Janela com fechamento em vidro e perfil em alumínio.	MAXIM-AR FIXA	03	1,50 x 1,36 1,23	02

OBSERVAÇÃO:
UNIDADE DE PSIQUIATRIA 03
PROJETO DE CADASTRO RETIRADO EM 15/03/2024 DO ARQUIVO DE PROJETOS DO HOSPITAL SANTA TERESA
ASSINATURA:

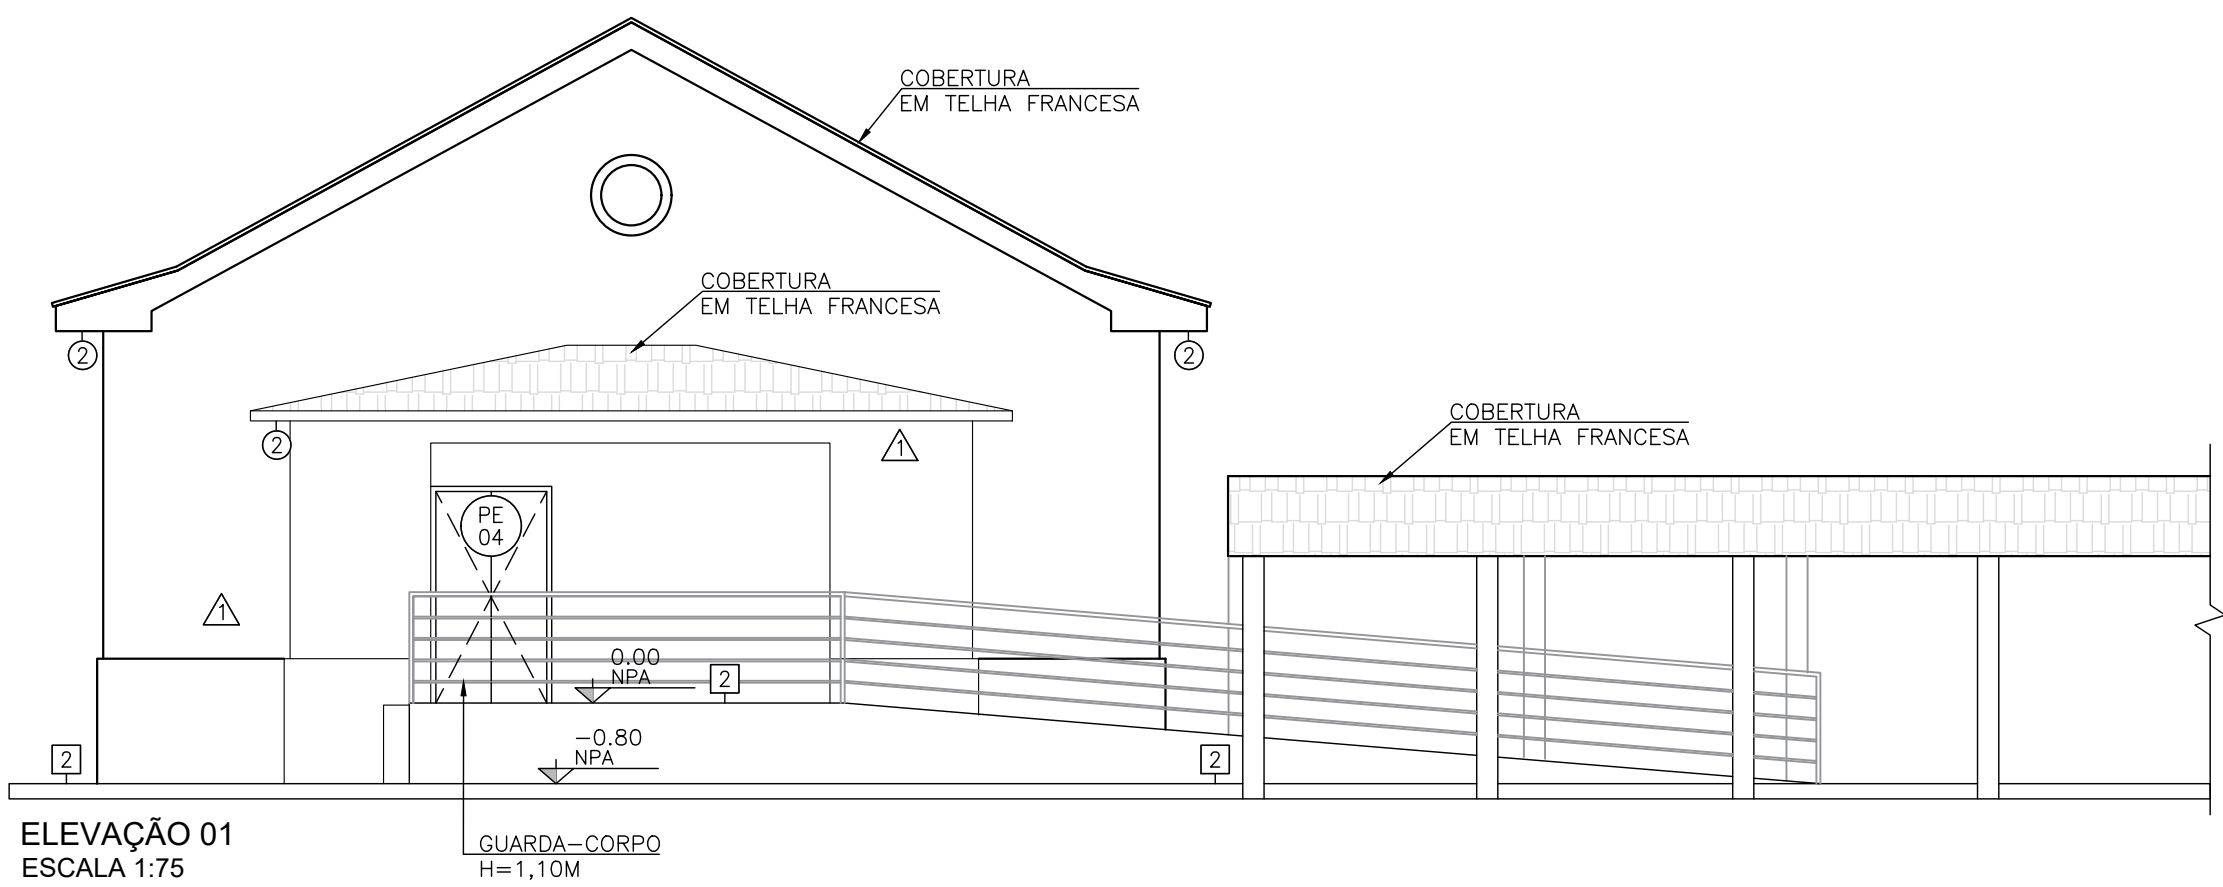

GOVERNO DO ESTADO DE SANTA CATARINA
SECRETARIA DE ESTADO DA SAÚDE
SUPERINTENDÊNCIA DE GESTÃO ADMINISTRATIVA
GERÊNCIA DE ACOMPANHAMENTO DE OBRAS E MANUTENÇÃO

PROPRIETÁRIO: HOSPITAL SANTA TERESA
MUNICÍPIO: SÃO PEDRO DE ALcantara
OBRA: LEVANTAMENTO CADASTRAL DO HOSPITAL SANTA TERESA
DIRETORIA/GERÊNCIA: GEOMABES
LOCAL: RUA ANTÔNIO JOSÉ RAULINO, S/N, CENTRO
TIPO: REFORMA
AUTOR DO PROJETO / REGISTRO PROF: CAUSY ARIE 11610-0
RESPONSÁVEL TÉCNICO / REGISTRO PROF: ARO. TALITA ELEONORA RIBEIRO CAUSY 4336664-8 RRT 9759483
PROJETO: PSIQUIATRIA UNIDADE ANA TERESA 2
NOME DO CONTRATADO: Alt Engenharia
CNPJ: 21.001.377/0001-82
ENDEREÇO: Rua Expedicionários Do Brasil, 1448, Centro, Anraquara - SP
CEP: 14.801-360
E-MAIL: contato@altengenharia.com.br
ARQUIVO: 2020-12-17 ALT_HST_PSI_TERQ_ARQ_LC_R01.DWG
DESENHO: ELEVÇÕES E CORTES
DATA: 12/02/2020 (MÊS/ANO)
ESCALA DO DESENHO: 1:75
ÍNDICE: 02