




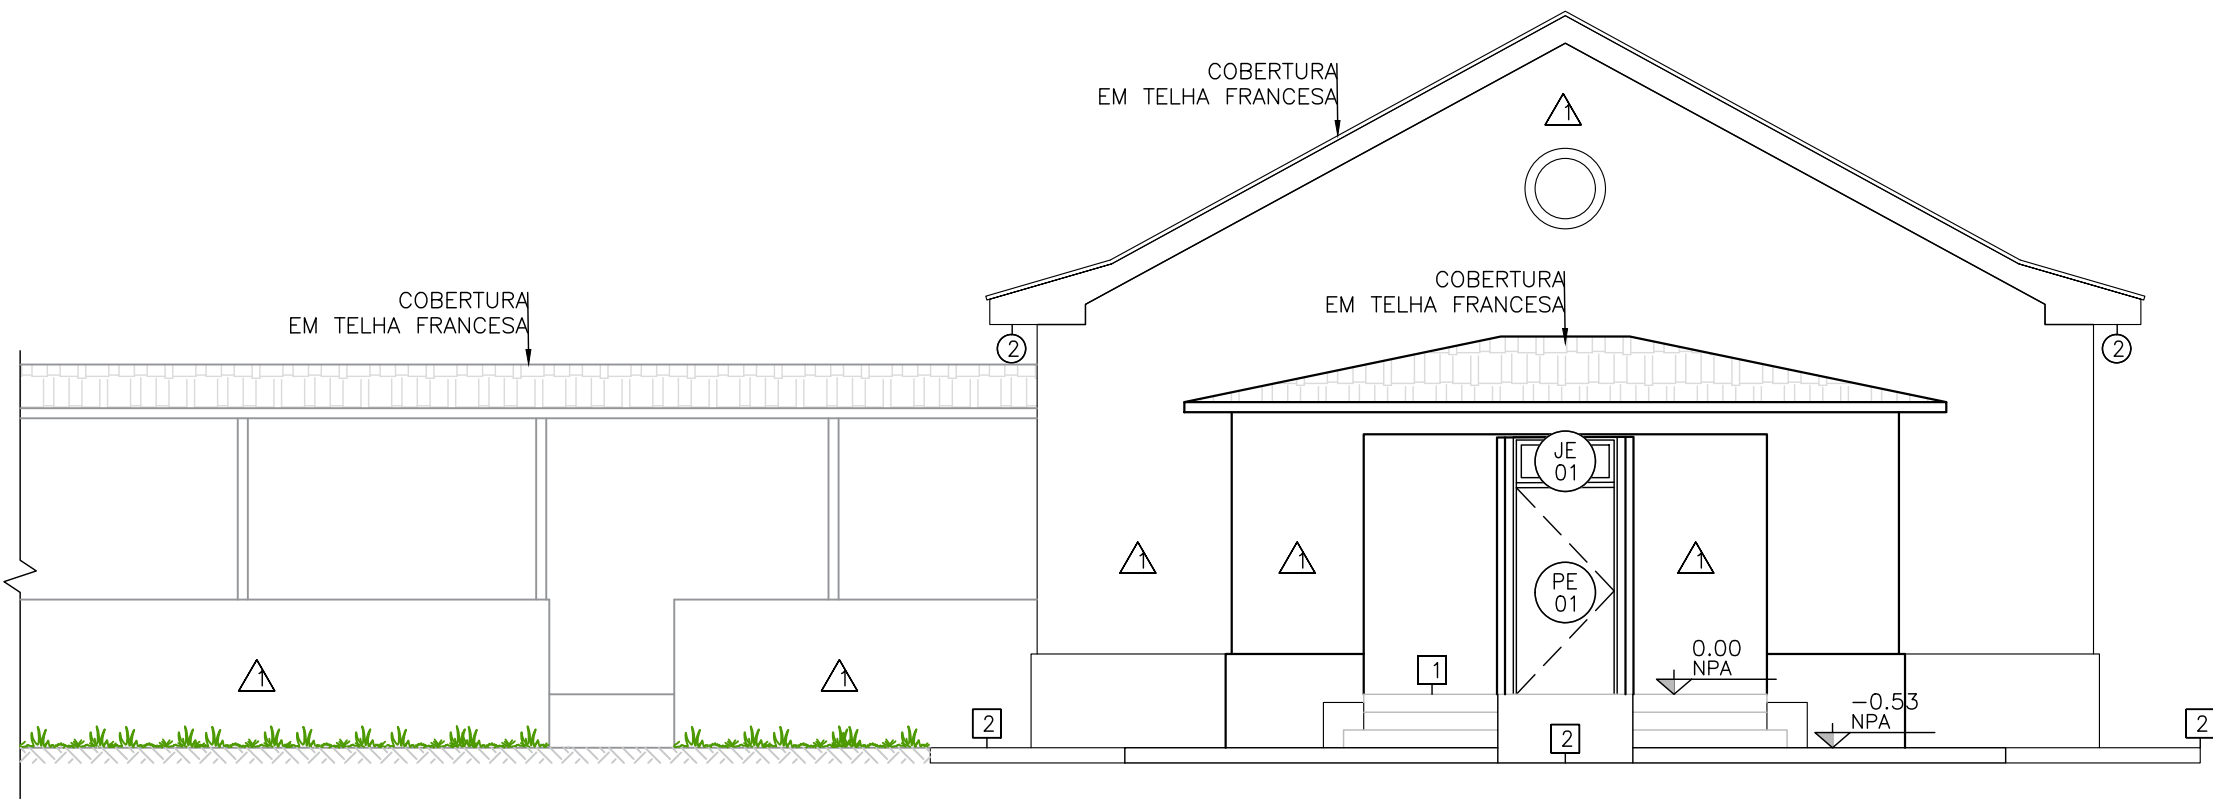


ELEVAÇÃO 01
ESCALA 1:75

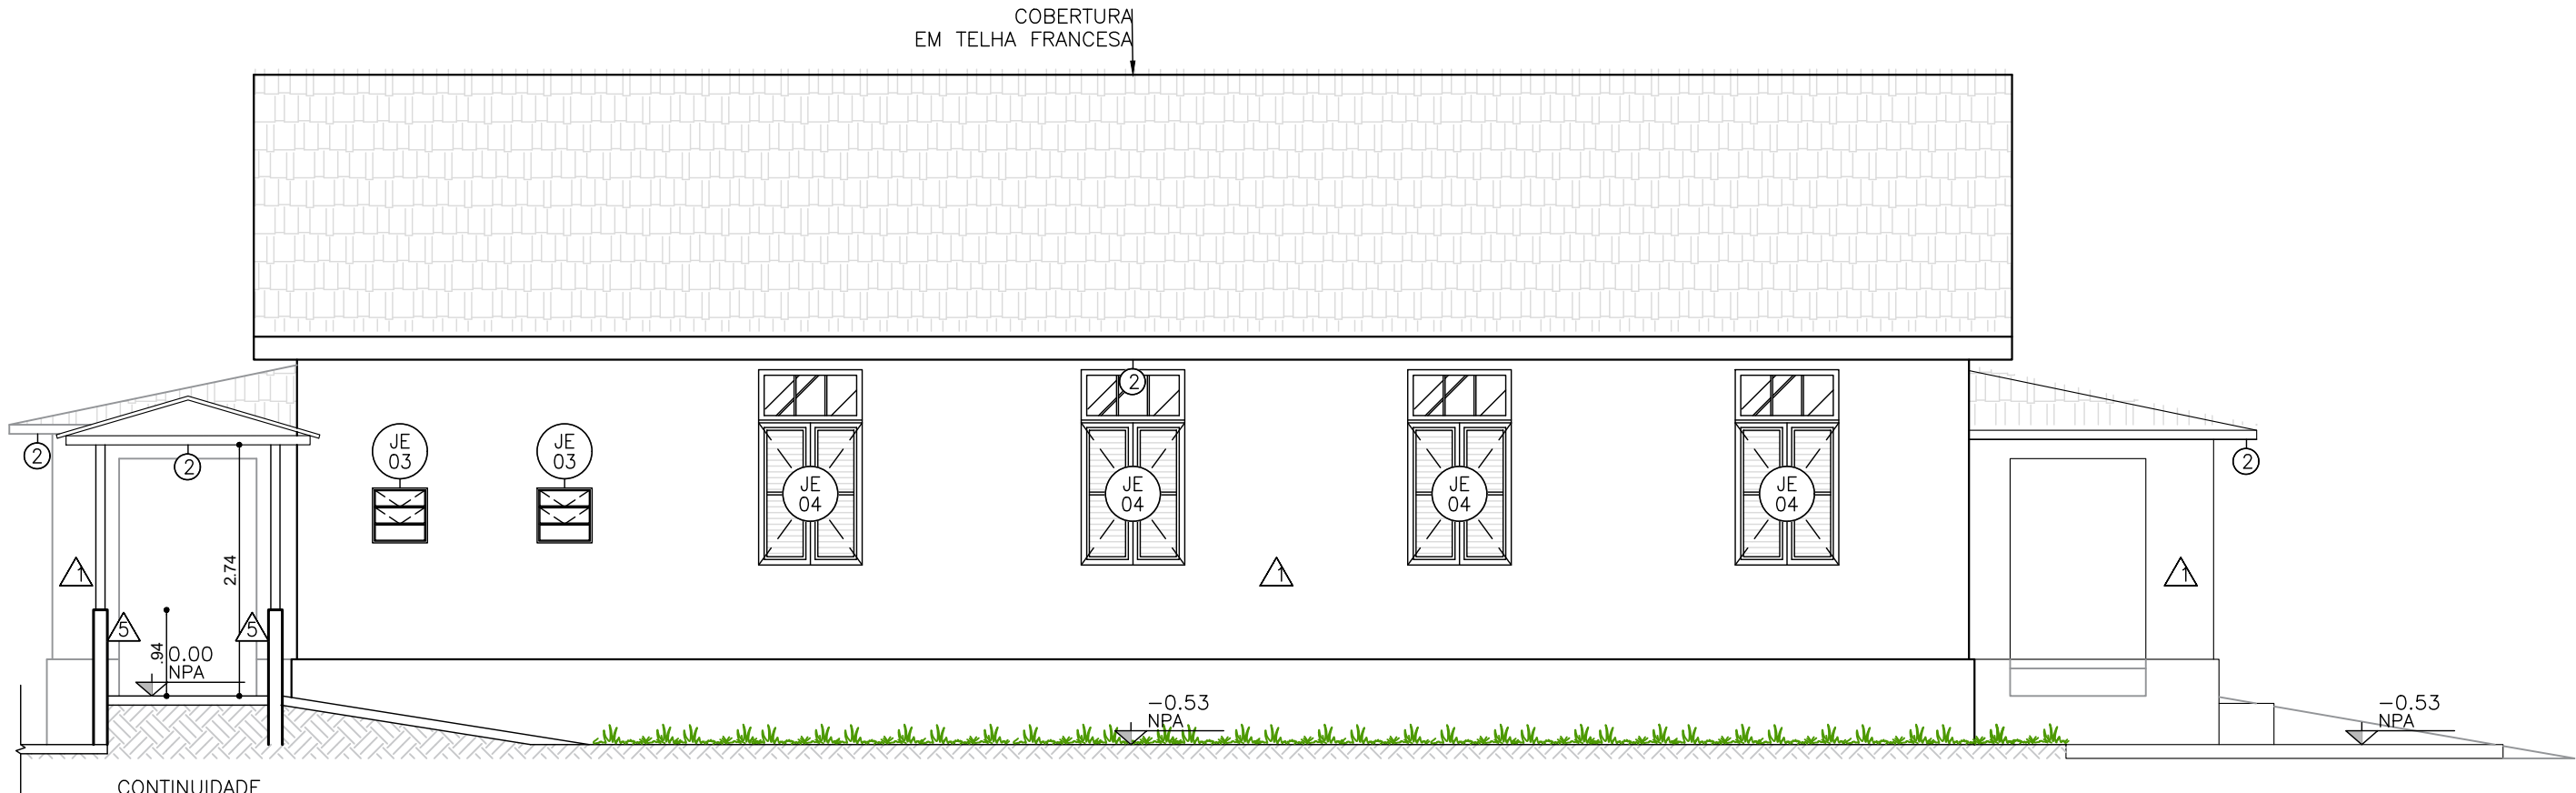


ELEVAÇÃO 02
ESCALA 1:75

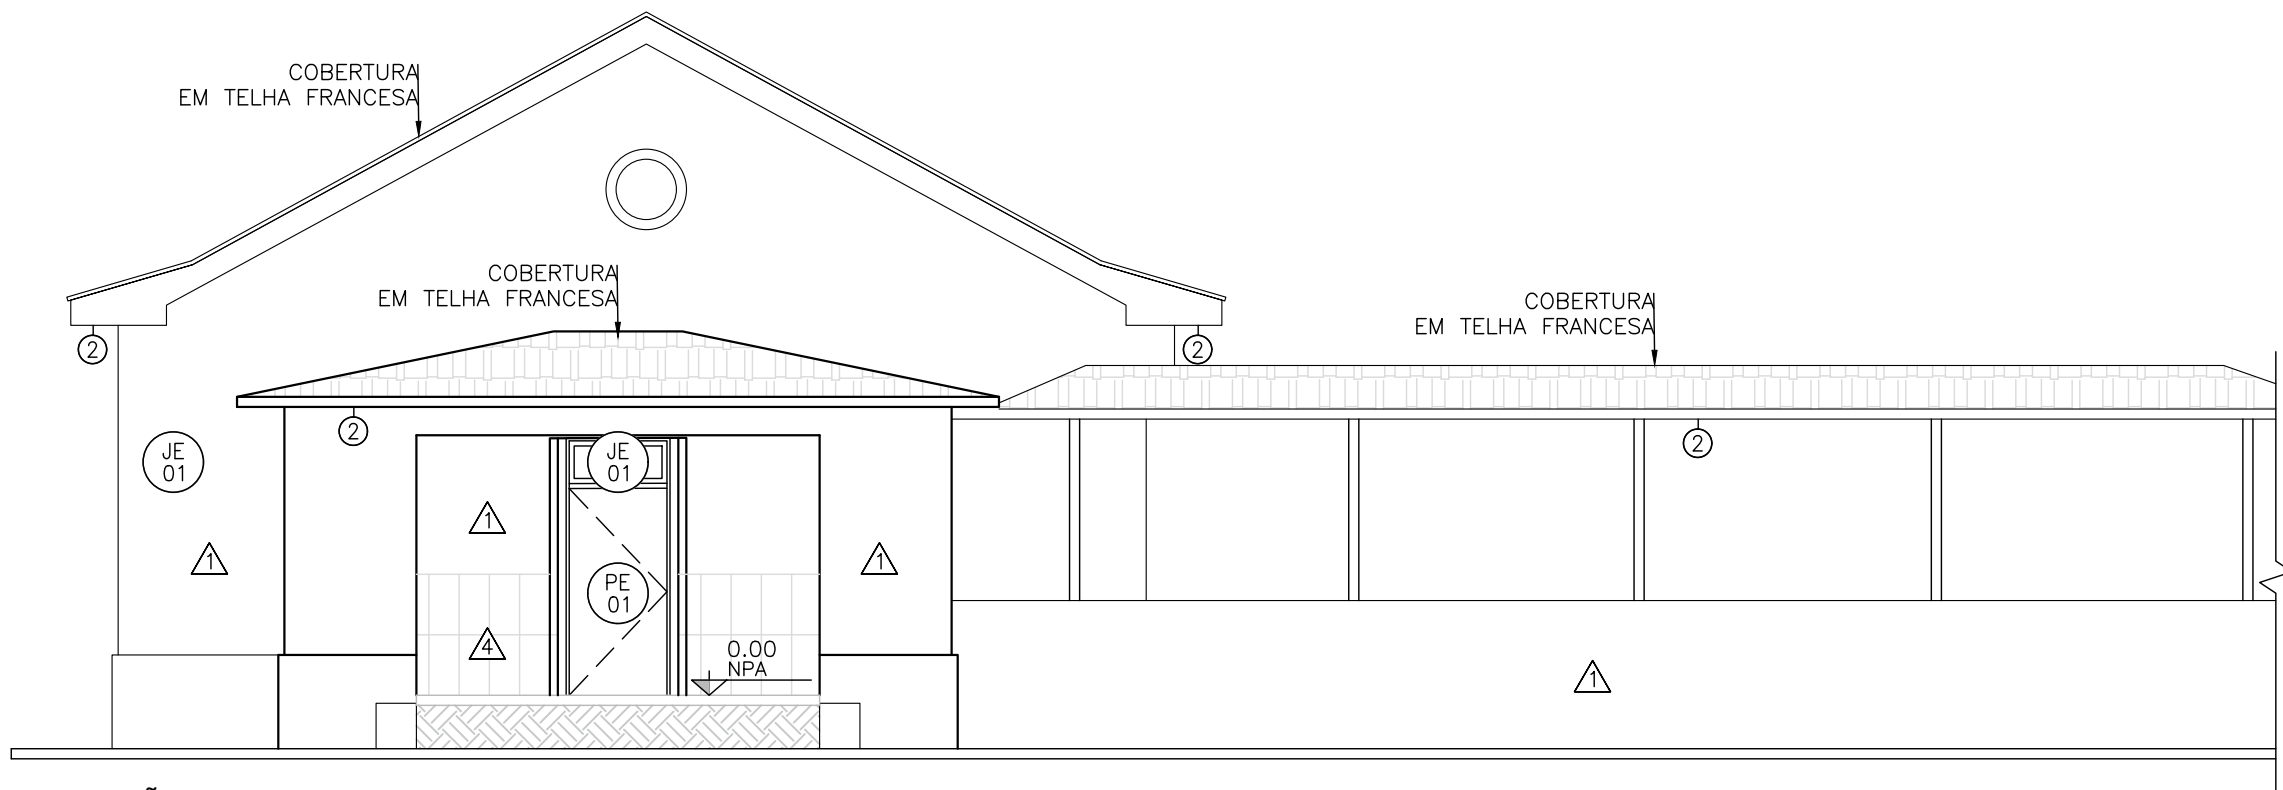


ELEVAÇÃO 03
ESCALA 1:75

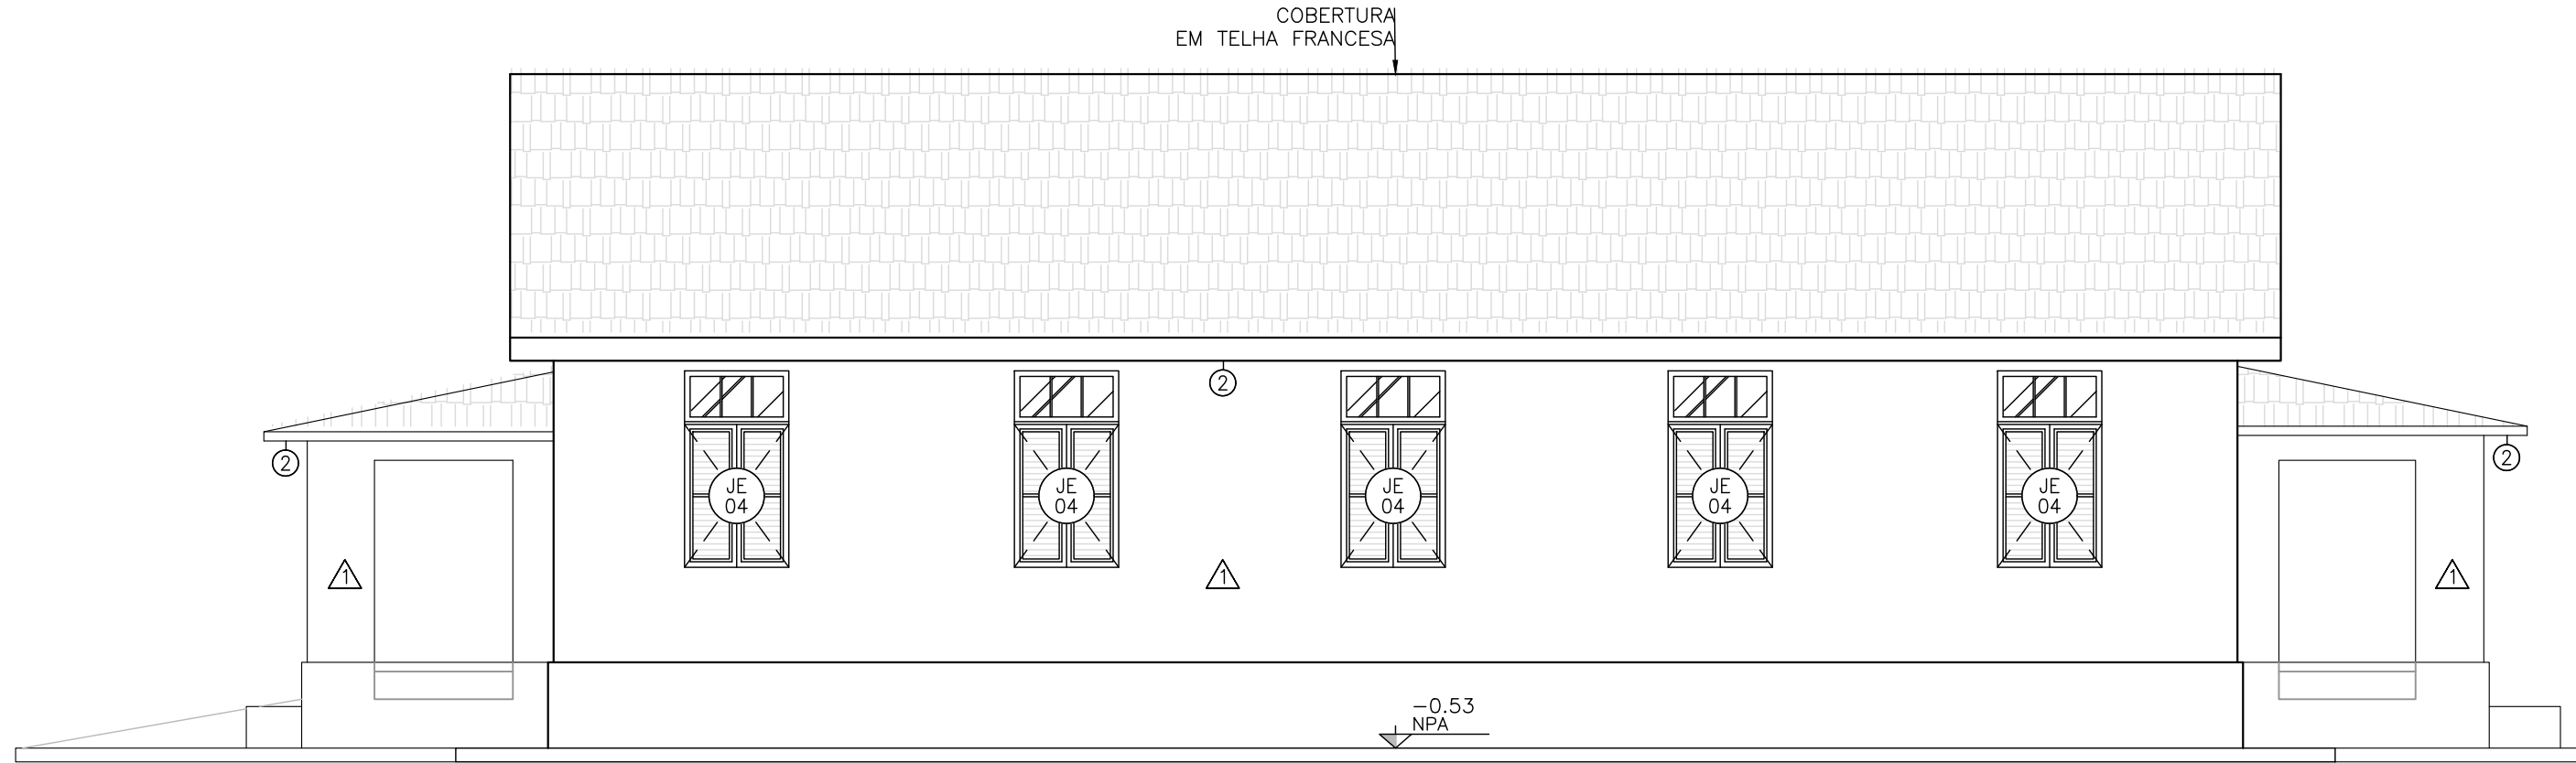

ELEVAÇÃO 04
ESCALA 1:75

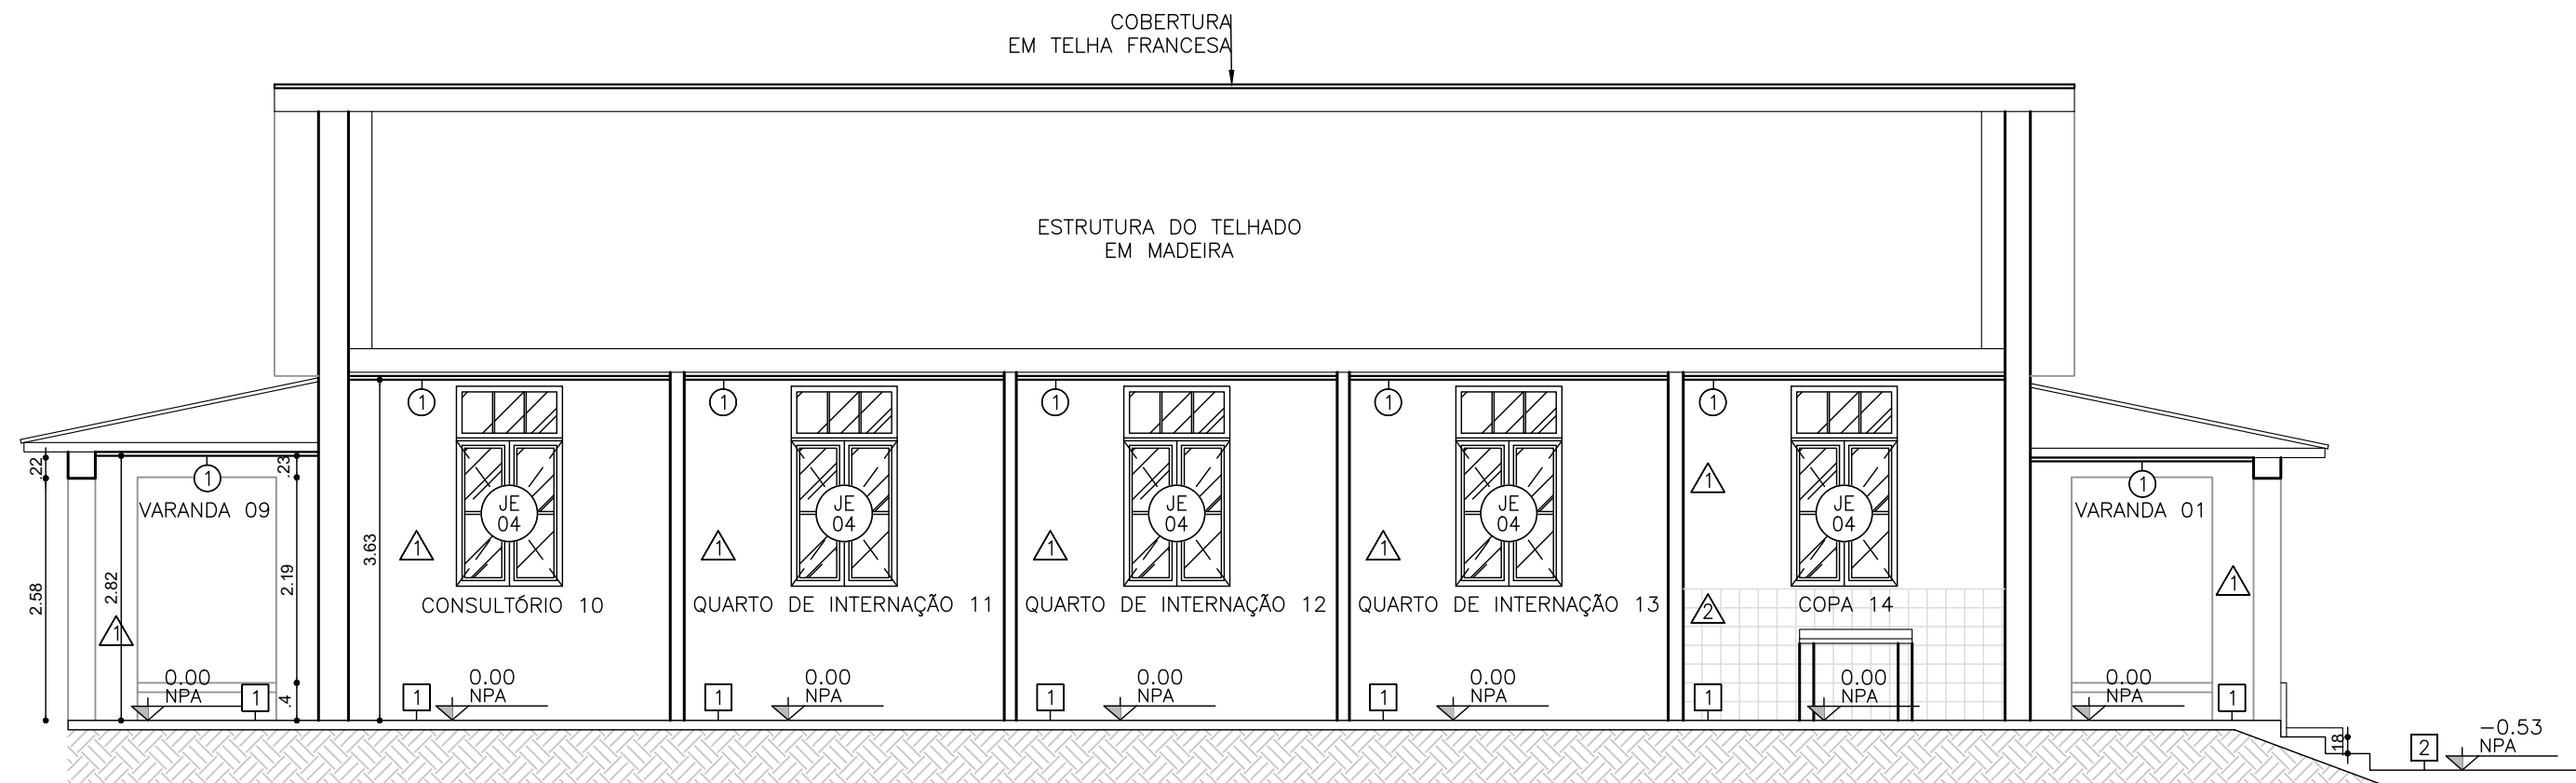

CORTE AA
ESCALA 1:75

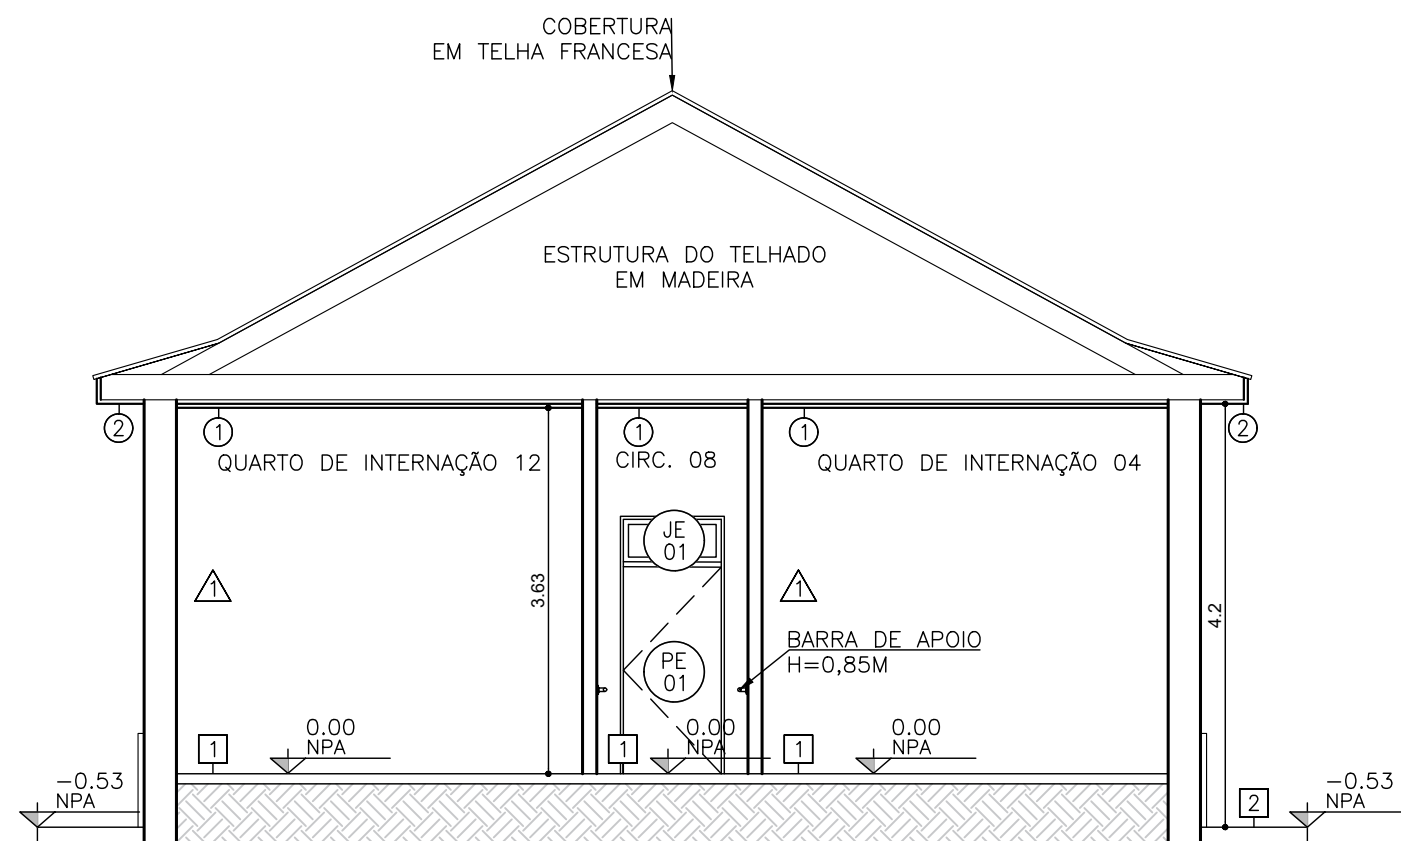

CORTE BB
ESCALA 1:75

LEGENDA DE PORTAS		TIPO	FLS.	DIMENSÕES (m)	QTD.	△ REVESTIMENTOS E PINTURAS	
PE 01	Porta de madeira.	ABRIR	02	1,00 x 2,05	02	1	Pintura em tinta acrílica.
PE 02	Porta de madeira.	ABRIR	01	0,80 x 2,05	11	2	Azulejo até h=1,40m.
LEGENDA CAIXILHOS E JANELAS		TIPO	MOD.	DIMENSÕES PEÇAS (m)	QTD.	□ PISOS	
JE 01	Janela com vidro e perfil em madeira.	FIXA	01	1,00 x 0,50 2,05	02	1	Piso cerâmico.
JE 02	Janela com vidro e perfil em madeira.	BASCUANTE	01	0,90 x 0,50 2,05	09	2	Piso em concreto desempenado alisado.
JE 03	Janela com vidro e perfil em ferro.	FIXA BASCUANTE	03	0,60 x 0,60 1,67	02	3	Piso em cimento alisado.
JE 04	Janela com fechamento em vidro/veneziana com perfil em madeira.	ABRIR FIXA	05	1,13 x 2,13 1,43	09	○ RODAPE	
						1	Revestimento cerâmico h=0,07m.
						2	Revestimento cerâmico h=0,10m.
						1	Forro de pvc.
						2	Forro de madeira.

OBSERVAÇÃO:
UNIDADE DE CLÍNICA MÉDICA 01
PROJETO DE CADASTRO RETIRADO EM 15/03/2024 DO ARQUIVO DE PROJETOS DO HOSPITAL SANTA TERESA

ASSINATURA:



GOVERNO DO ESTADO DE SANTA CATARINA
SECRETARIA DE ESTADO DA SAÚDE
SUPERINTENDÊNCIA DE GESTÃO ADMINISTRATIVA
GERÊNCIA DE ACOMPANHAMENTO DE OBRAS E MANUTENÇÃO

PROPRIETÁRIO:
HOSPITAL SANTA TERESA

MUNICÍPIO:
SAO PEDRO DE ALCANTARA

OBRA:
LEVANTAMENTO CADASTRAL DO HOSPITAL SANTA TERESA

DIRETORIA/GERÊNCIA:
GEOMABES

LOCAL:
RUA ANTONIO JOSE RAULINO, S/N, CENTRO

TIPO:
REFORMA

AUTOR DO PROJETO / REGISTRO PROF:
CAUSP A/181169-0

ARQ. DANIELA RACICCO

RESPONSÁVEL TÉCNICO / REGISTRO PROF:
CAUSP A/33666-8

ARQ. TALITA ELEONORA RIBEIRO

PROJETO:
ARQUITETÔNICO

REFERÊNCIA:
DONA DOLA 1 (DERMATOLOGIA)



NOME DO CONTRATADO: Alt Engenharia
CNPJ: 21.000.377/0001-82
ENDEREÇO: Rua Expedicionários Do Brasil, 1448, Centro, Anaraquara - SP
CEP: 14.801-360
E-MAIL: contato@altengenharia.com.br
TELEFONE: (16) 3319-8150

DESENHO:
ELEVACOES E CORTES

DATA:
02/2021 (MÊS/ANO)

ESCALA DO DESENHO:
INDICADA

ARQUIVO:
ALT_HST_DER1_ARQ_LO_R01.DWG

ARQ
02 02