




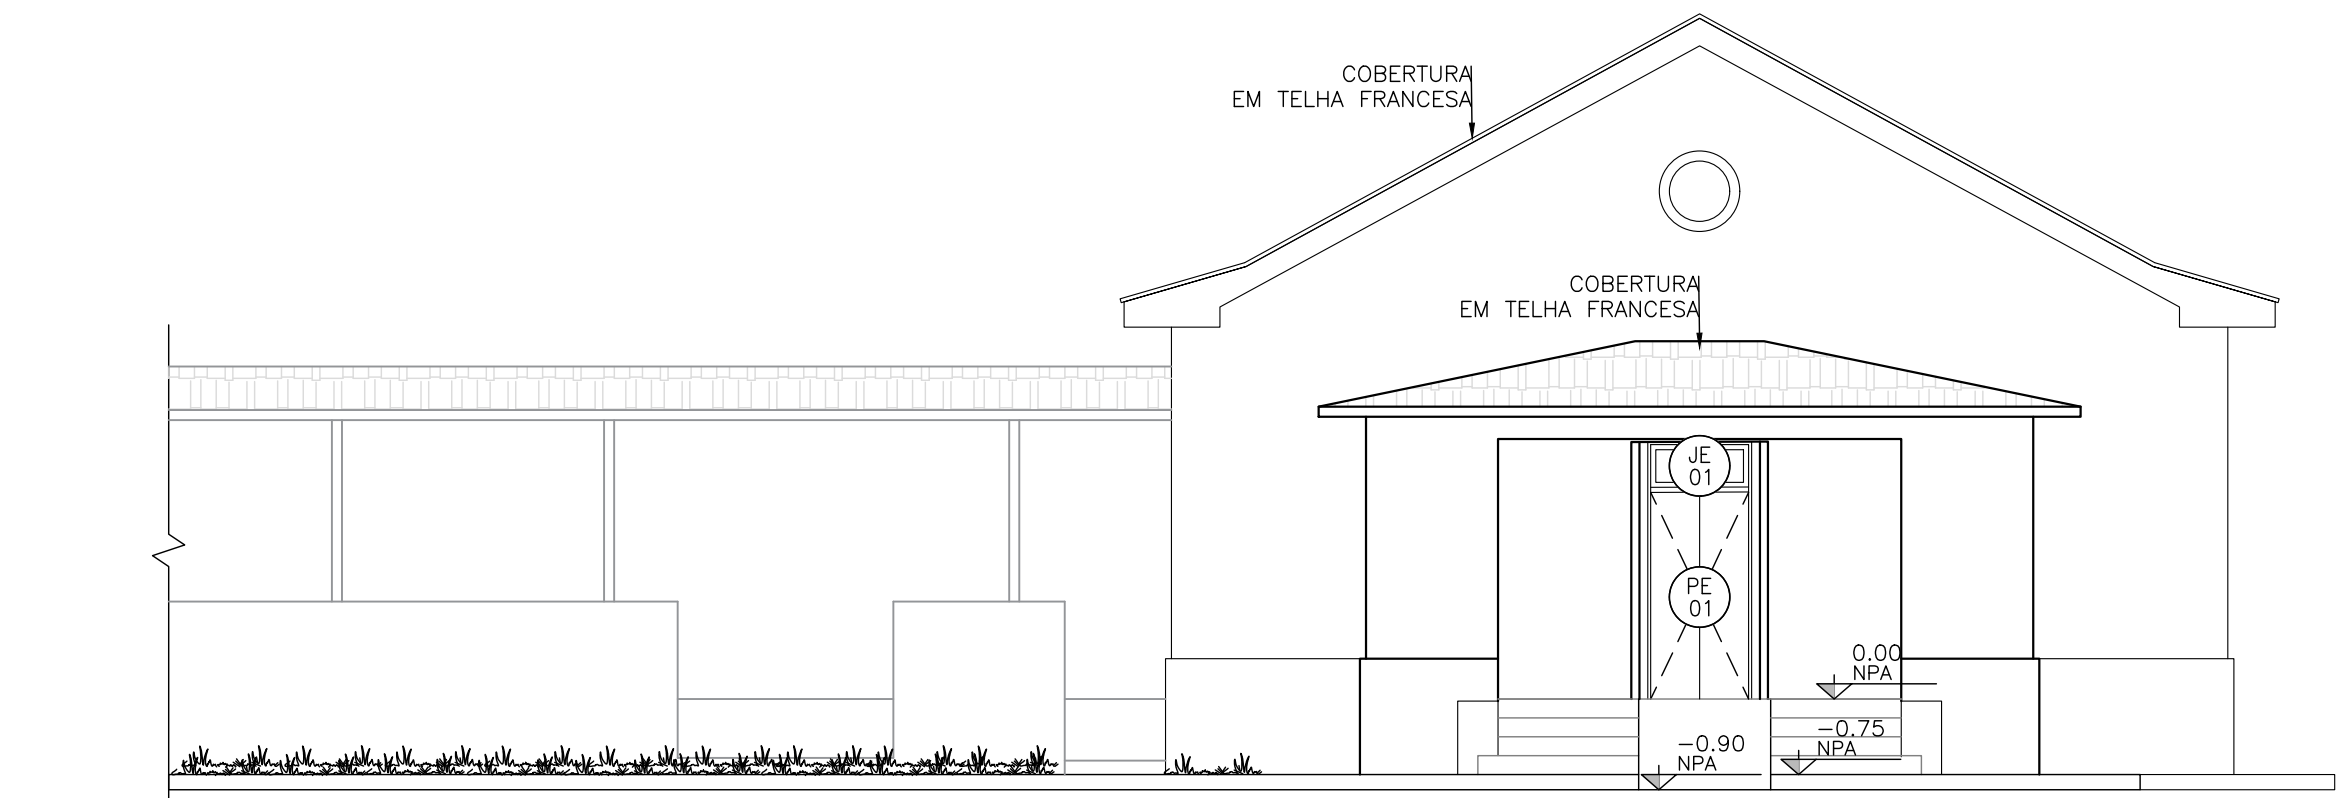


ELEVAÇÃO 01
ESCALA 1:75

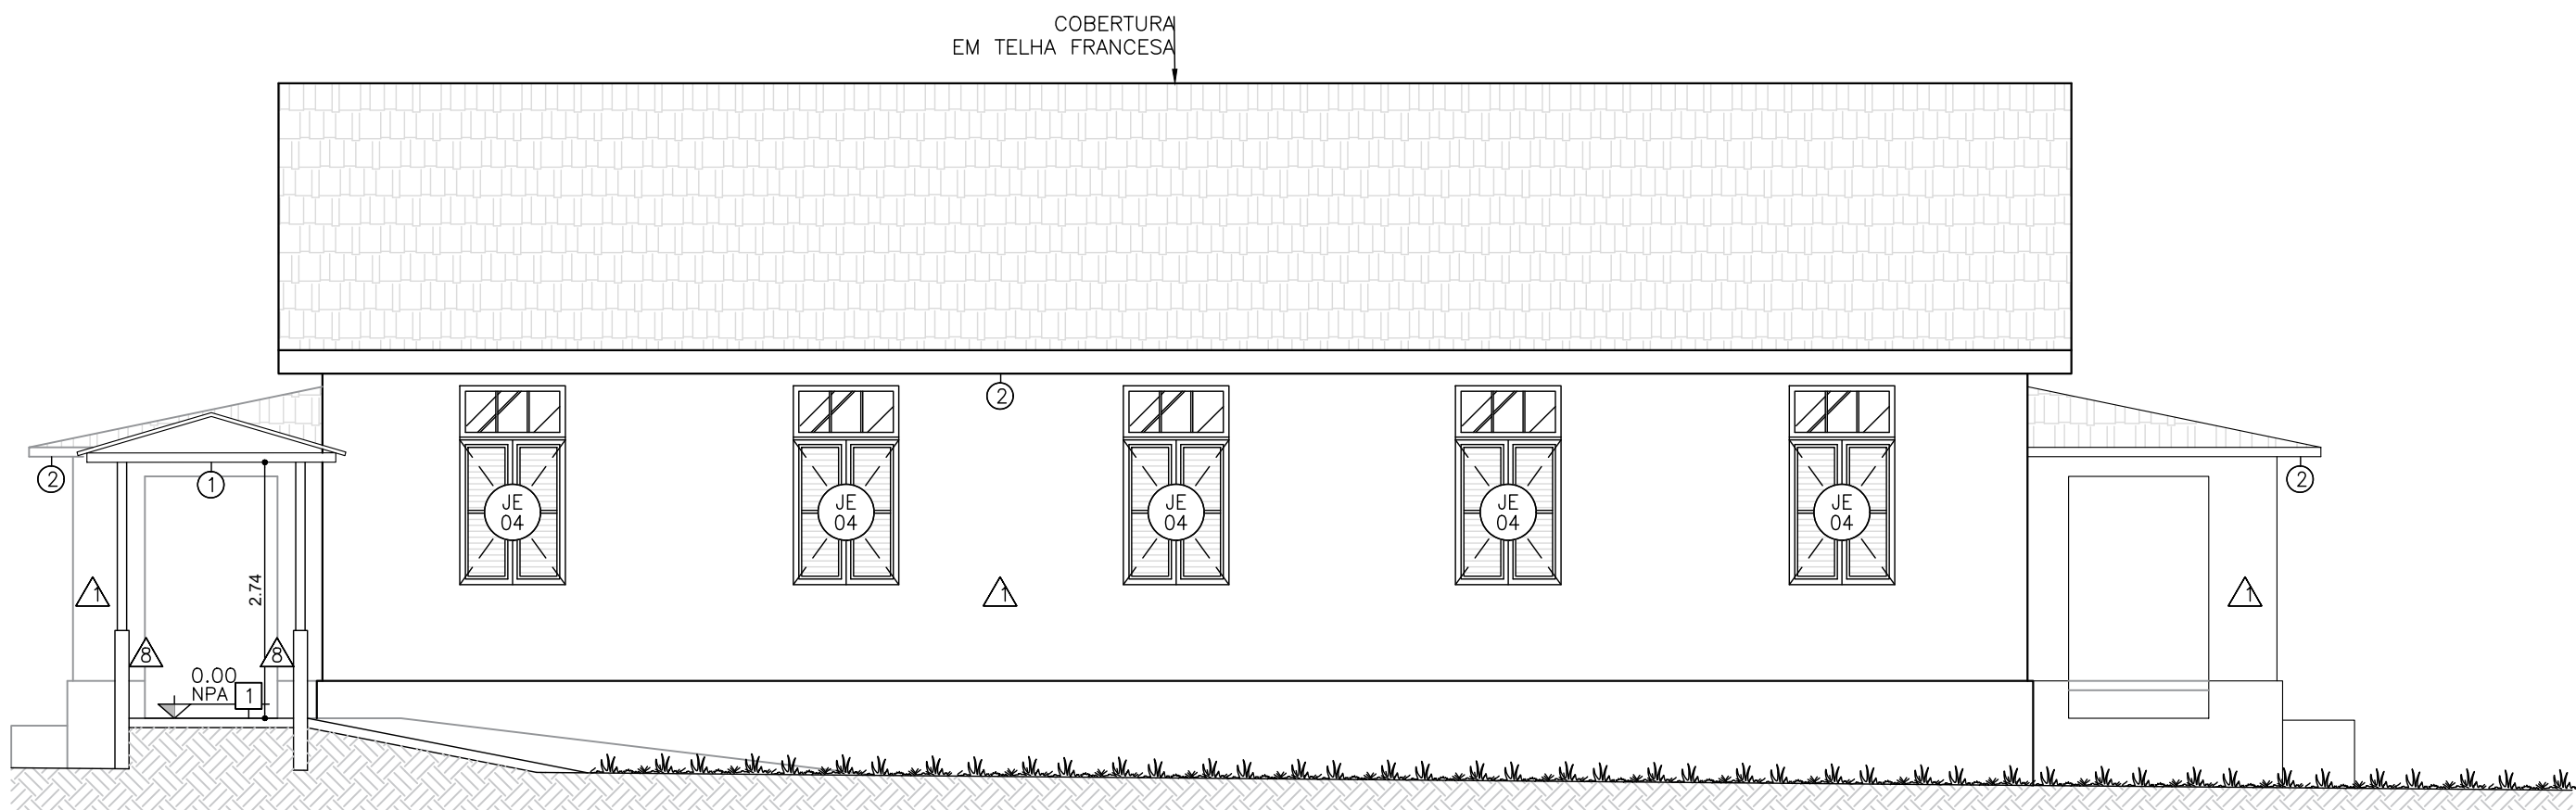


CONTINUIDADE
VER PROJETO DA
UNIDADE CLÍNICA MÉDICA
ELEVAÇÃO 02
ESCALA 1:75

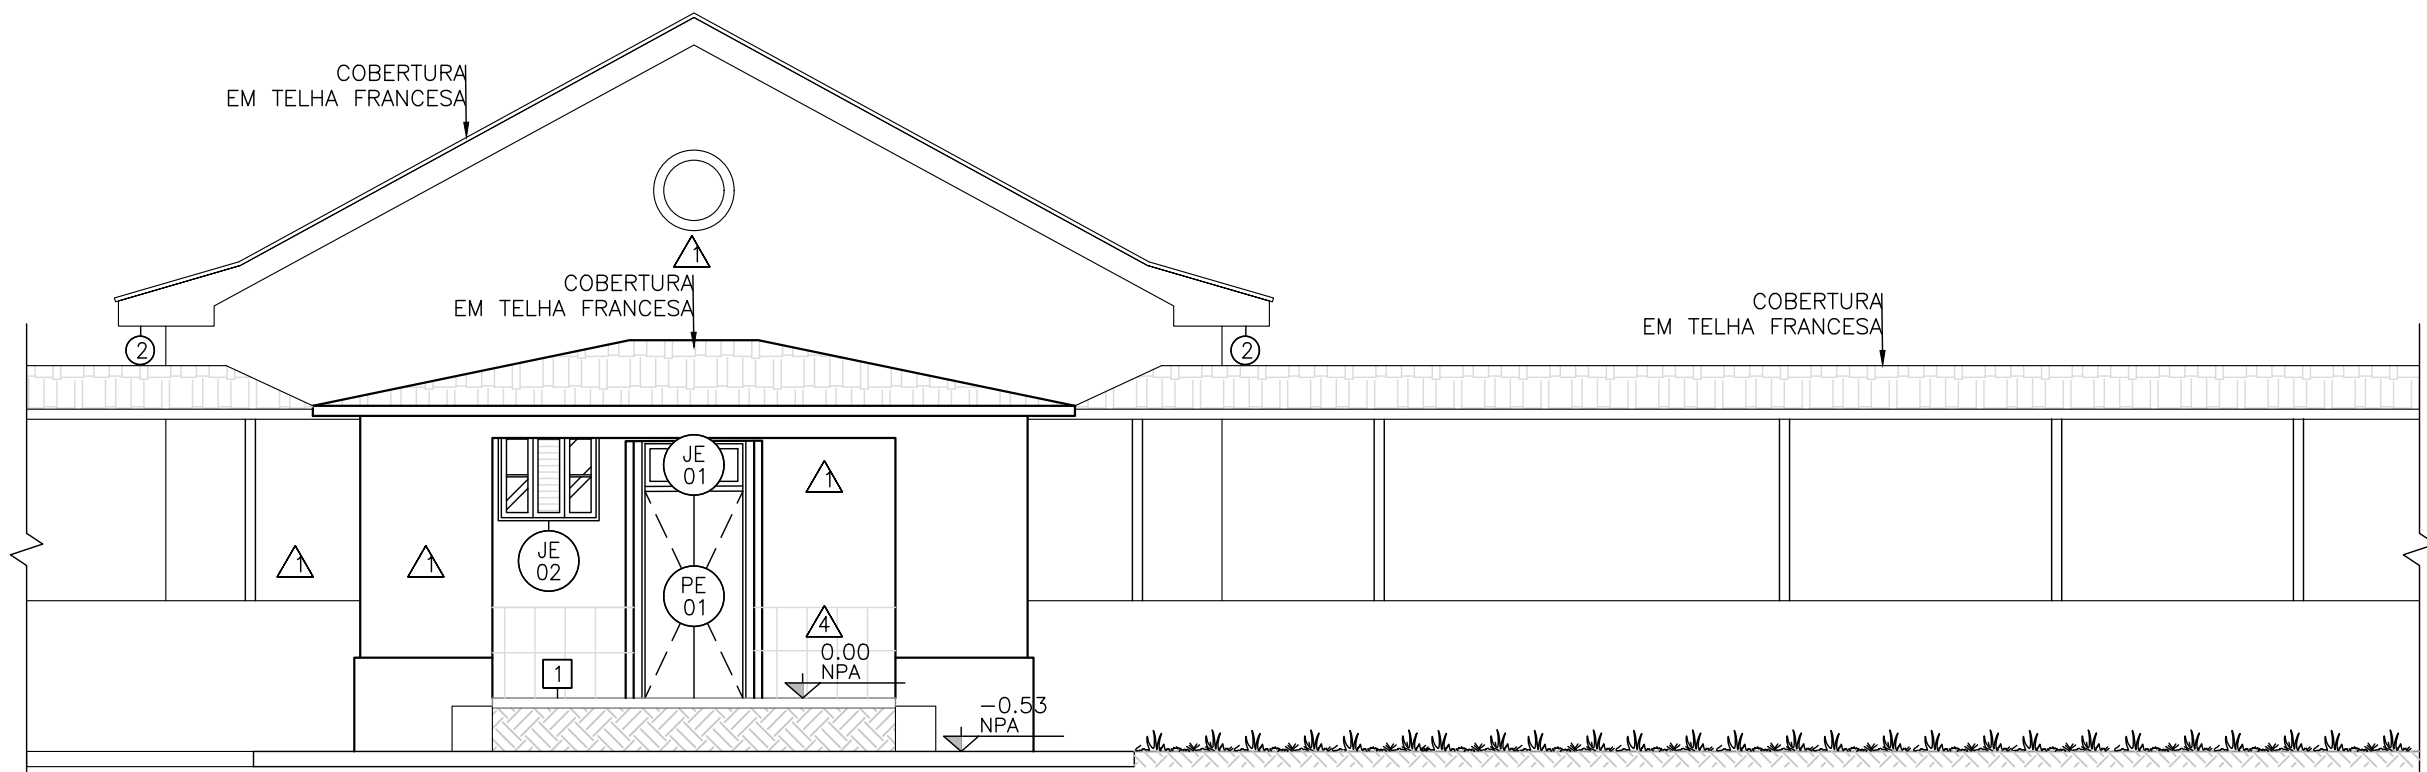


ELEVAÇÃO 03
ESCALA 1:75

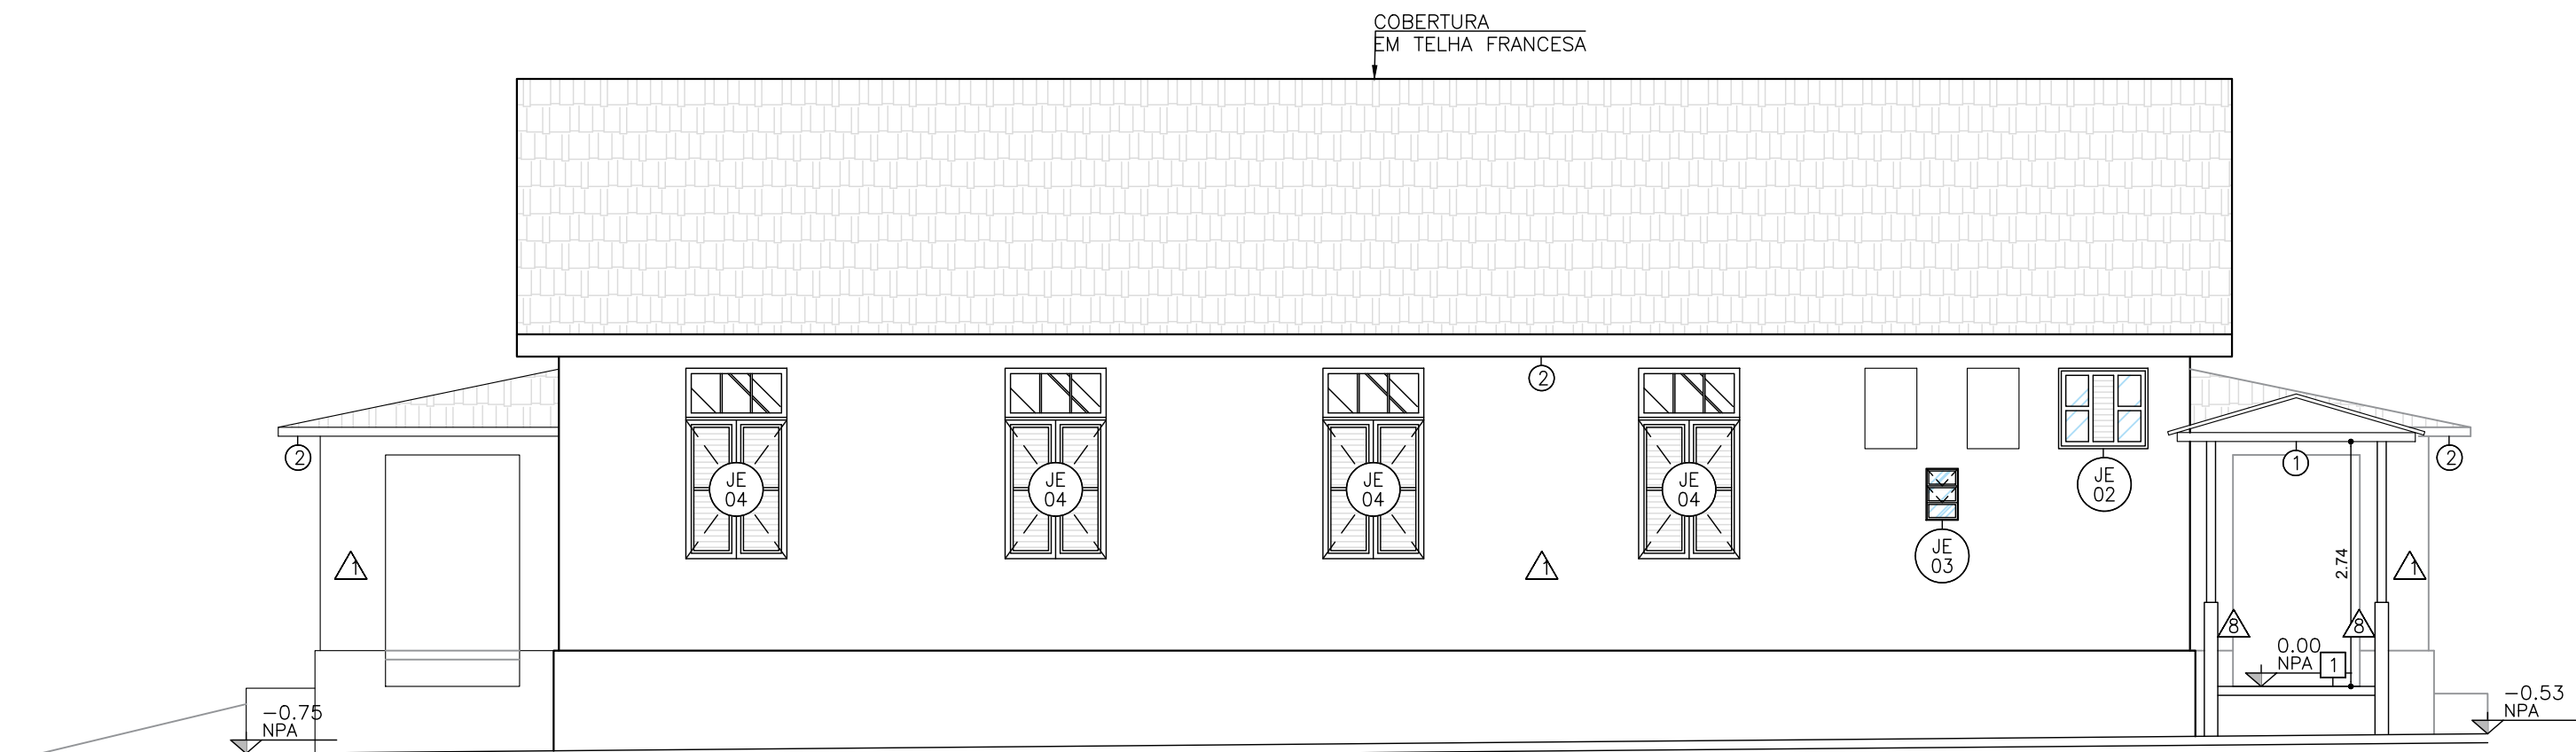

ELEVAÇÃO 04
ESCALA 1:75

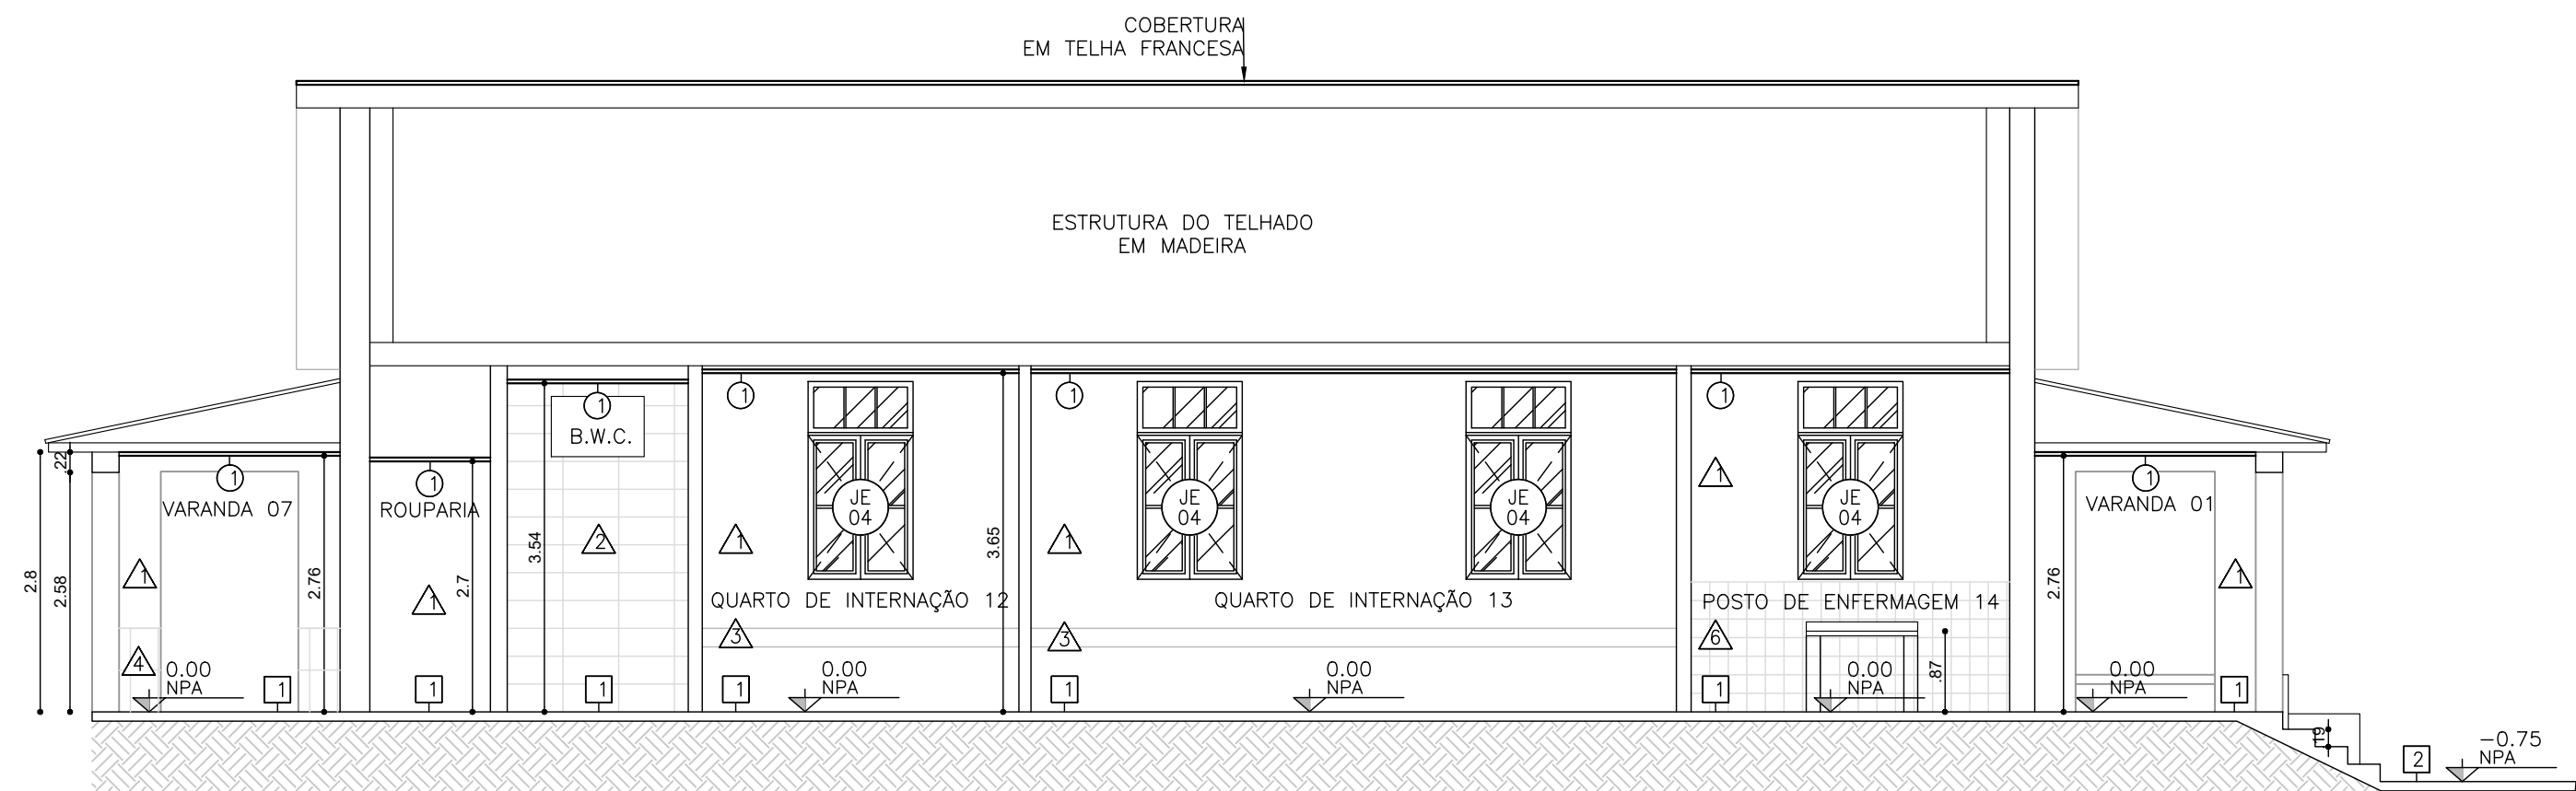

CORTE AA
ESCALA 1:75

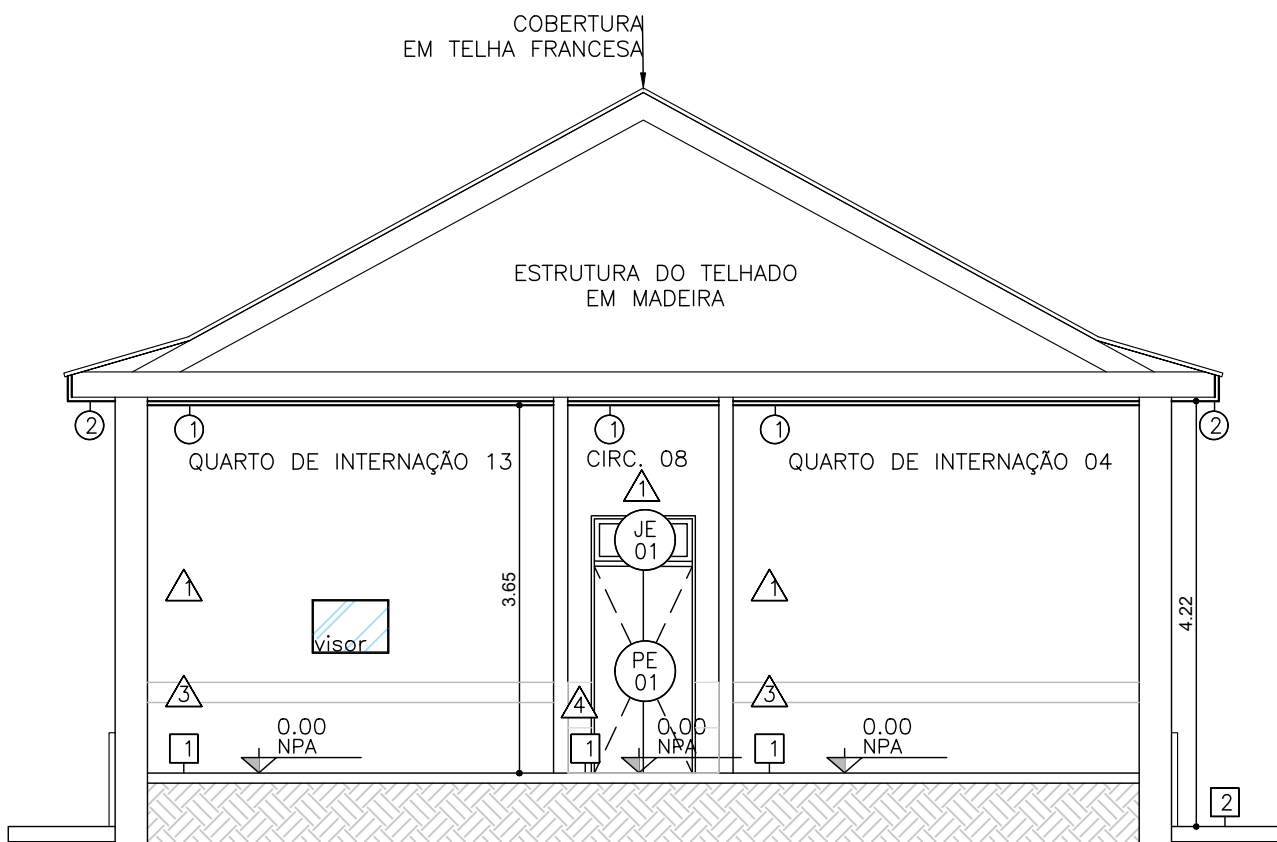

CORTE BB
ESCALA 1:75

OBSERVAÇÃO:
UNIDADE DE CLÍNICA MÉDICA 02
PROJETO DE CADASTRO RETIRADO EM 15/03/2024 DO
ARQUIVO DE PROJETOS DO HOSPITAL SANTA TERESA

ASSINATURA:

LEGENDA DE PORTAS		TIPO	FLS.	DIMENSÕES (m)	QTDE.
PE 01	Porta de madeira.	ABRIR	02	1,00 x 2,05	02
PE 02	Porta de madeira.	ABRIR	01	0,80 x 2,05	10
PE 03	Porta de madeira.	CORRER	01	0,95 x 2,09	02
PE 04	Porta de madeira.	ABRIR	02	0,80 x 1,00	01
PE 05	Porta de sanfonada de pvc.	CORRER	01	0,60 x 2,10	03
PE 06	Porta de sanfonada de pvc.	CORRER	01	0,80 x 2,10	02
LEGENDA CAIXILHOS E JANELAS		TIPO	MÓD.	DIMENSÕES (m)	QTDE.
JE 01	Janela com vidro e perfil em madeira.	FIXA	01	1,00 x 0,50 1,05	02
JE 02	Janela com fechamento em vidro/veneziana ventilada com perfil em madeira.	FIXA	01	1,00 x 0,89 1,76/2,66	02
JE 03	Janela com vidro e perfil em ferro.	FIXA BACCHANTE	03	0,36 x 0,58 1,86	01
JE 04	Janela com fechamento em vidro/veneziana com perfil em madeira.	ABRIR FIXA	05	1,13 x 2,13 1,43	09
PISOS					
1 Piso cerâmico.					
2 Piso em concreto desempenado alisado.					
FORROS					
1 Forro de pvc.					
REVESTIMENTOS E PINTURAS					
1 Pintura em tinta acrílica.					
2 Azulejo / Revestimento cerâmico.					
3 Faixa de madeira (bate-maca) h=0,20m.					
4 Revestimento cerâmico até h=0,90m.					
5 Revestimento cerâmico até h=2,40m.					
6 Revestimento cerâmico até h=1,40m.					
7 Revestimento cerâmico até h=1,20m.					
8 Revestimento cerâmico até h=0,94m.					
RODAPÊ					
1 Revestimento cerâmico h=0,07m.					
2 Sem rodapê.					
SOLEIRA					
1 Soleira em granito.					



GOVERNO DO ESTADO DE SANTA CATARINA
SECRETARIA DE ESTADO DA SAÚDE
SUPERINTENDÊNCIA DE GESTÃO ADMINISTRATIVA
GERÊNCIA DE ACOMPANHAMENTO DE OBRAS E MANUTENÇÃO



MUNICÍPIO DE SÃO PEDRO DE ALCÂNTARA
SECRETARIA DE SAÚDE
GERÊNCIA DE ACOMPANHAMENTO DE OBRAS E MANUTENÇÃO

PROPRIETÁRIO: HOSPITAL SANTA TERESA	MUNICÍPIO: SÃO PEDRO DE ALCÂNTARA
GERIA: LEVANTAMENTO CADASTRAL DO HOSPITAL SANTA TERESA	DIRETORIA/GERÊNCIA: GEOMABIS
LOCAL: RUA ANTONIO JOSÉ RAULINO, S/N, CENTRO	TIPO: REFORMA
AUTOR DO PROJETO / REGISTRO PROF: RESPONSÁVEL TÉCNICO / REGISTRO PROF:	PROJETO: REFERÊNCIA: PAVILHÃO DONA LOLA 2 (DERMAT.)
CAUSP A/181180-0 CAUSP A/336664-8 RRT 9759483	ARQ. DANIELA BACIFICO ARQ. TALITA ELEONORA RIBEIRO RRT 9759483
NOME DO CONTRATADO: Alt Engenharia CNPJ: 21.000.377/0001-82 ENDEREÇO: Rua Expedicionários Do Brasil, 1448, Centro, Anaraquara - SP CEP: 14.801-360 E-MAIL: contato@engenharia.com.br TELEFONE: (16) 3319-8150	DESENHO: ELEVACOES E CORTES DATA: 02/2021 (MÊS/ANO) ESCALA DO DESENHO: ARQUIVO: 2021/02/08, ALTI_HST_DERM_ARQ_LO_01.DWG

ARQ 02 02

GOVERNO DO ESTADO DE SANTA CATARINA
SECRETARIA DE ESTADO DA SAÚDE
SUPERINTENDÊNCIA DE GESTÃO ADMINISTRATIVA
GERÊNCIA DE ACOMPANHAMENTO DE OBRAS E MANUTENÇÃO

MUNICÍPIO DE SÃO PEDRO DE ALCÂNTARA
SECRETARIA DE SAÚDE
GERÊNCIA DE ACOMPANHAMENTO DE OBRAS E MANUTENÇÃO

PROJETO: PAVILHÃO DONA LOLA 2 (DERMAT.)

ARQ. DANIELA BACIFICO
ARQ. TALITA ELEONORA RIBEIRO
RRT 9759483

DESENHO: ELEVACOES E CORTES
DATA: 02/2021 (MÊS/ANO)
ESCALA DO DESENHO:
ARQUIVO: 2021/02/08, ALTI_HST_DERM_ARQ_LO_01.DWG

ARQ 02 02