




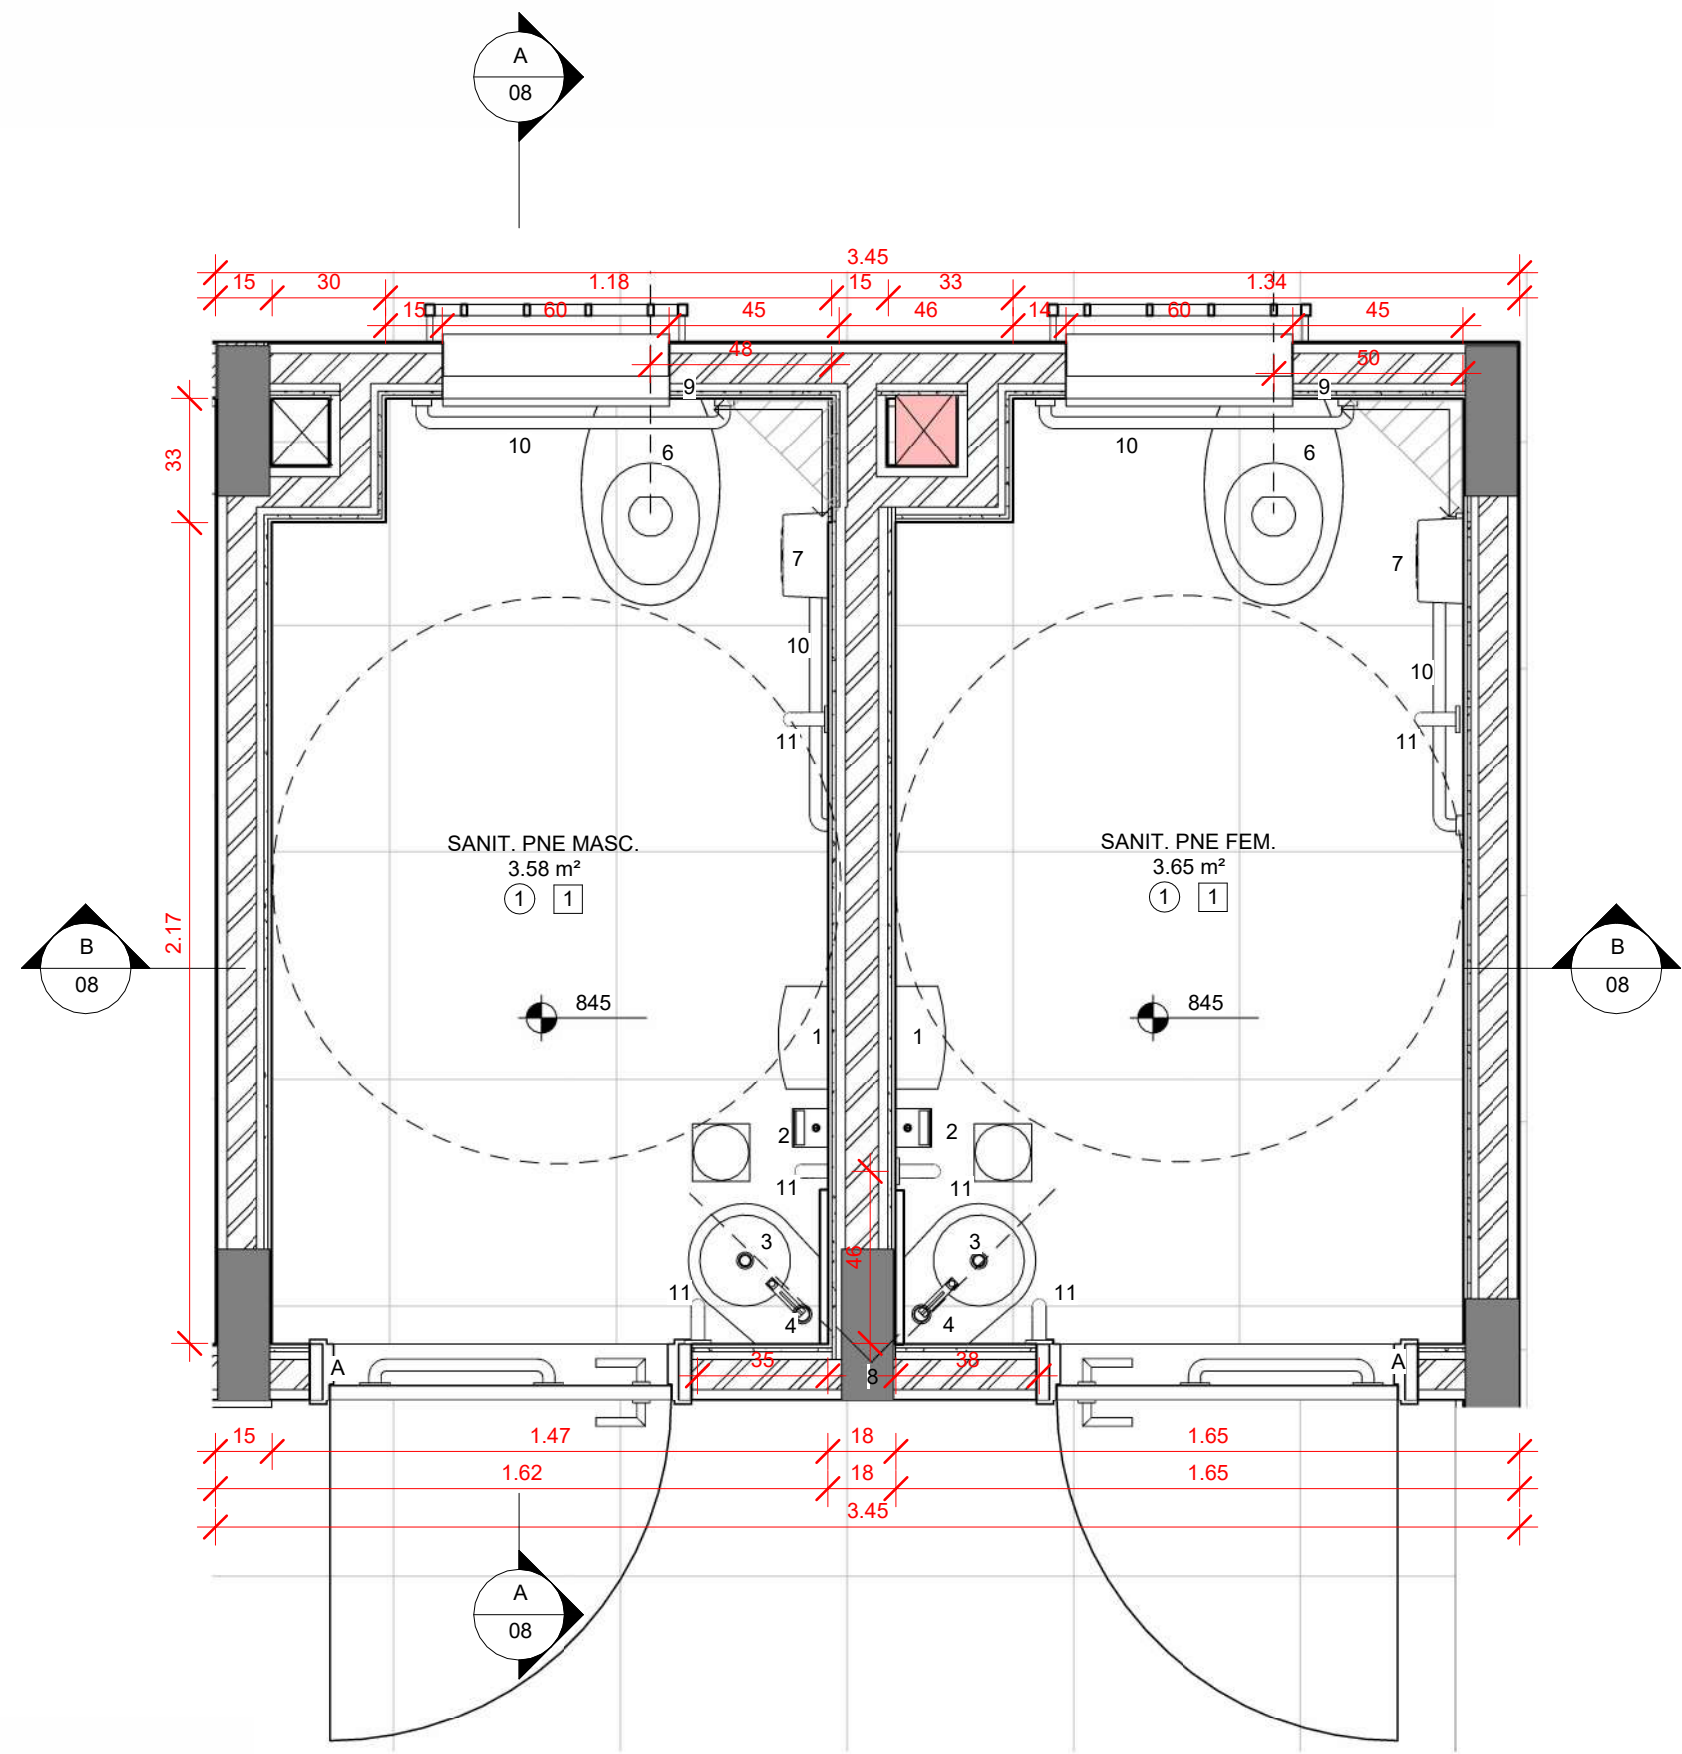


1 Planta baixa ambiente 1
1:20

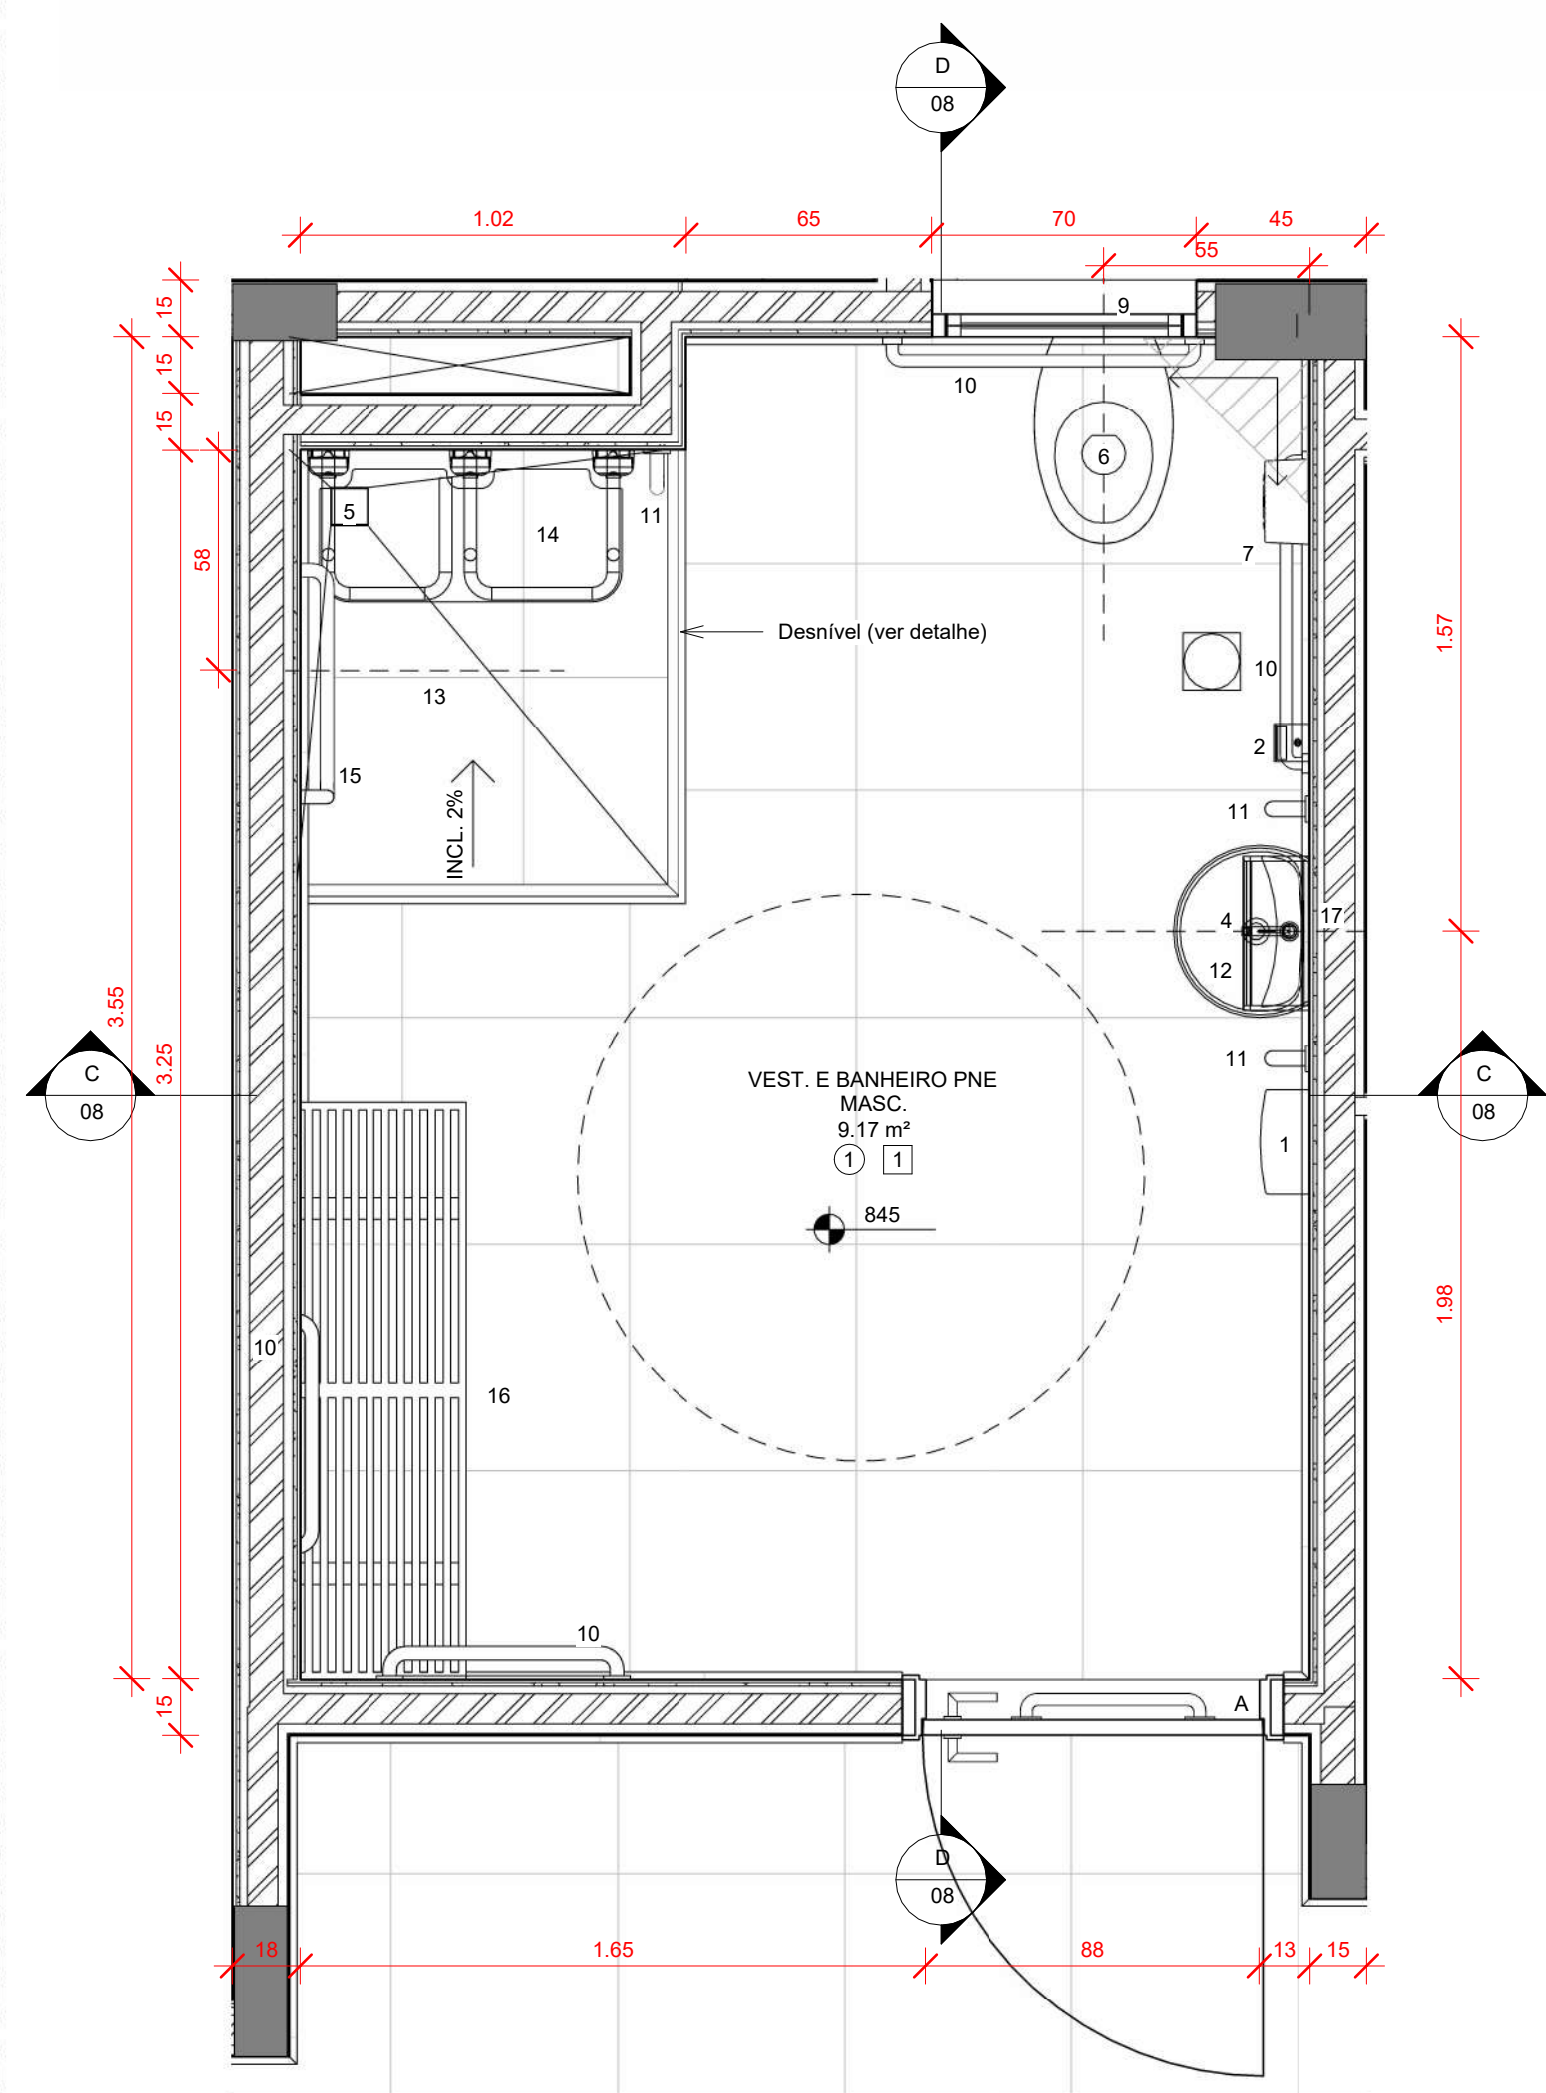


2 Planta baixa ambiente 2
1:20

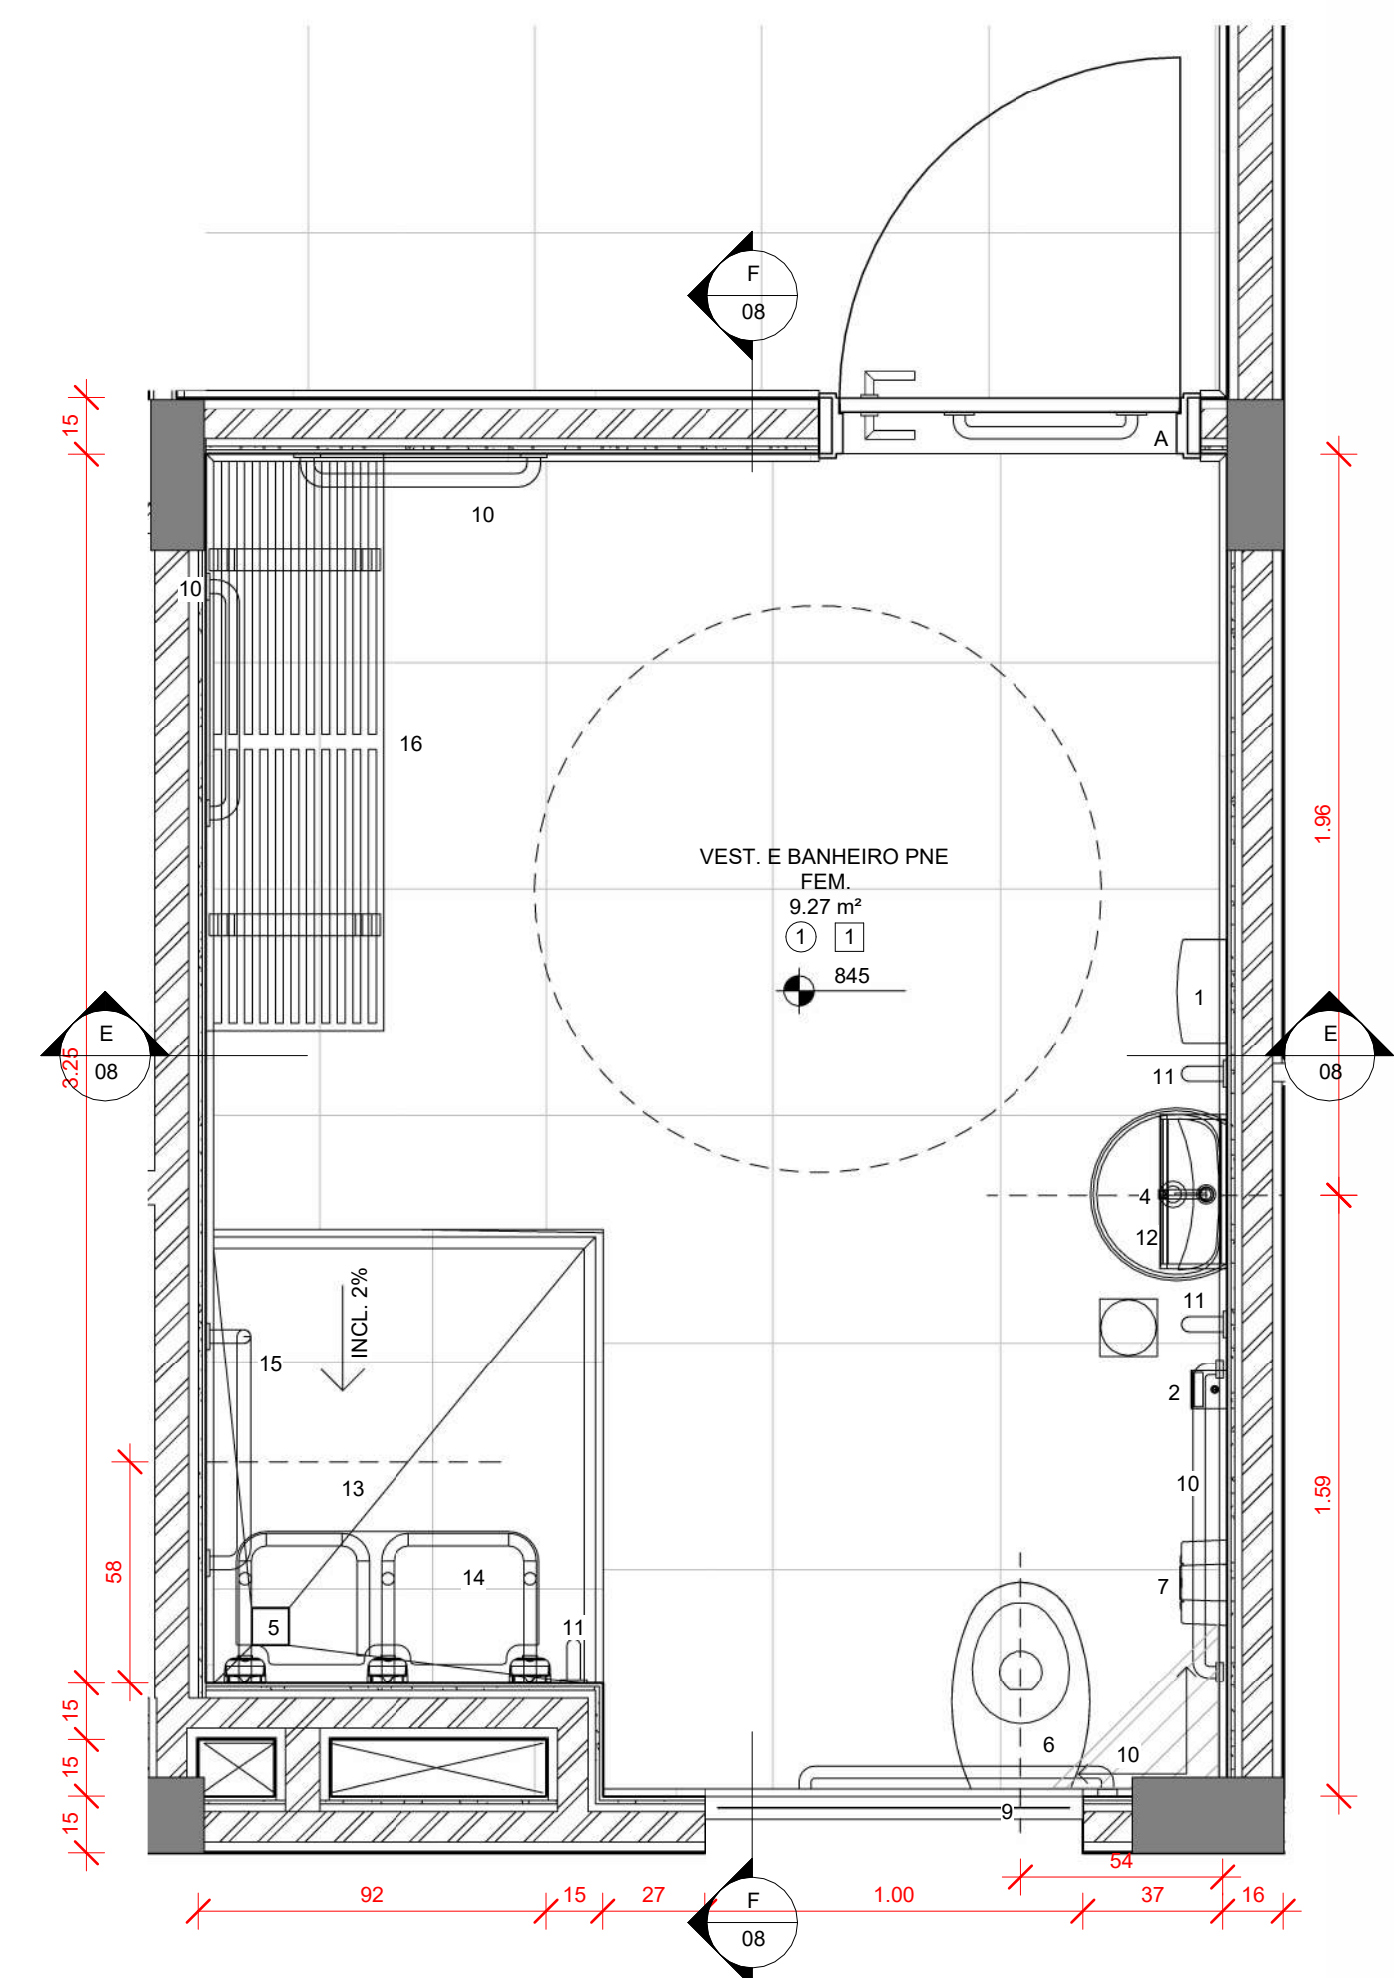


3 Planta baixa ambiente 3
1:20

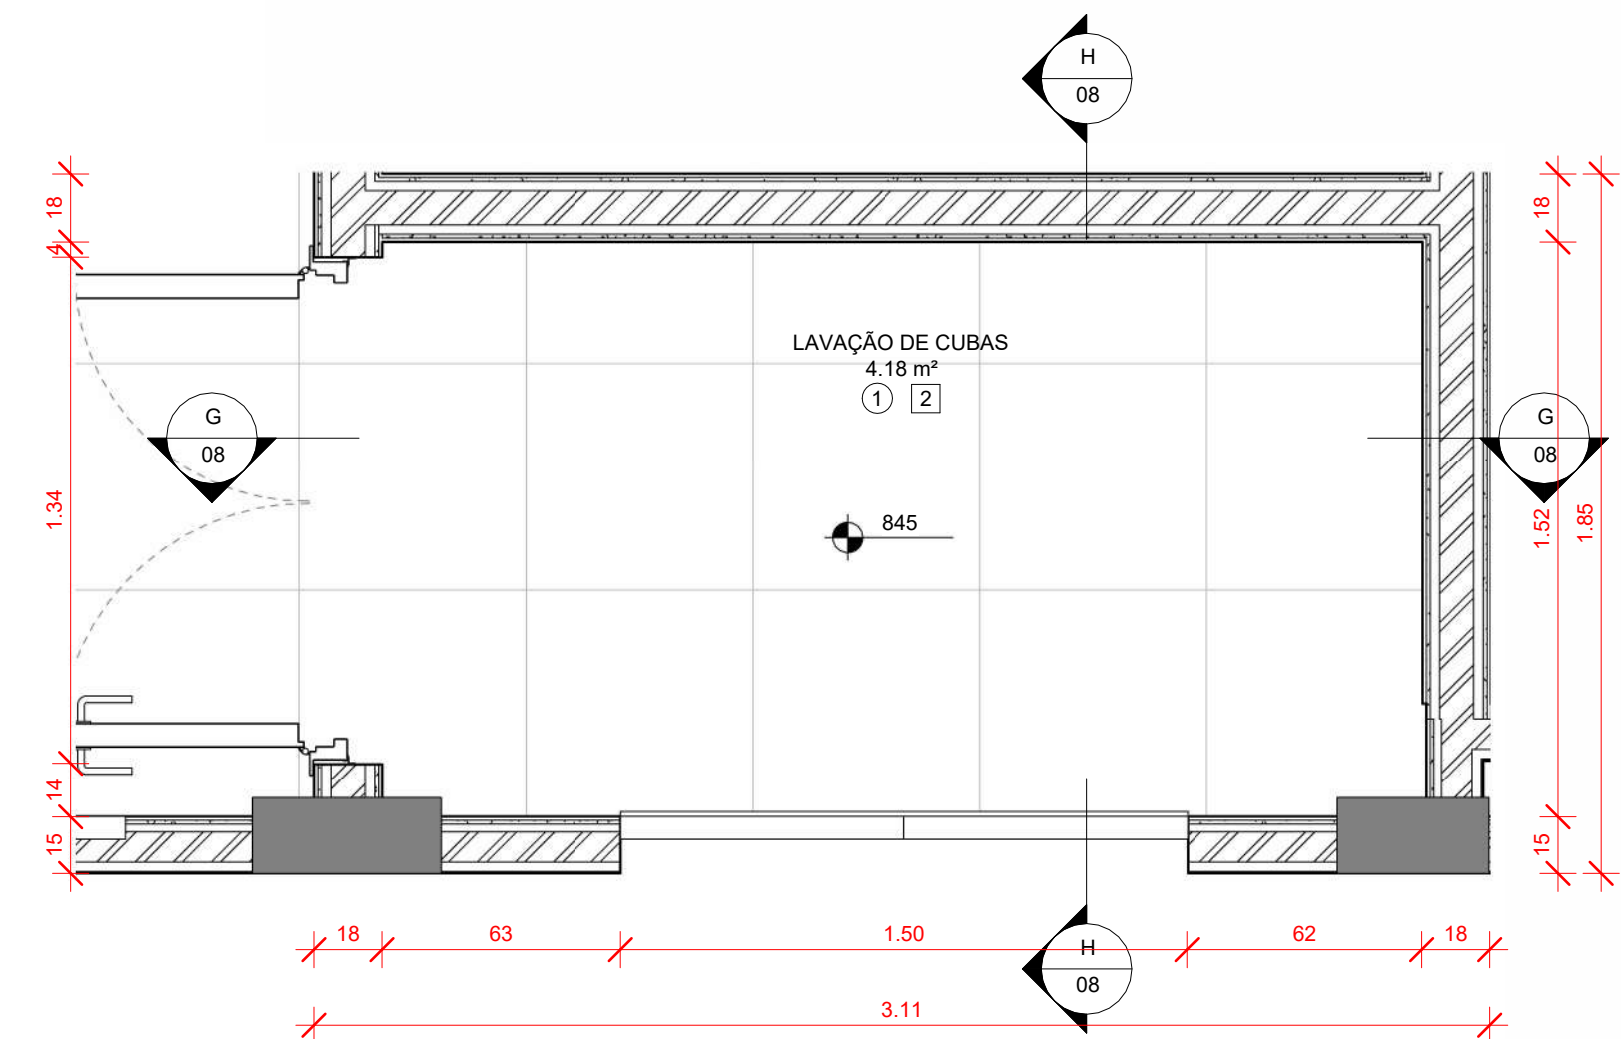


5 Planta baixa ambiente 4
1:20

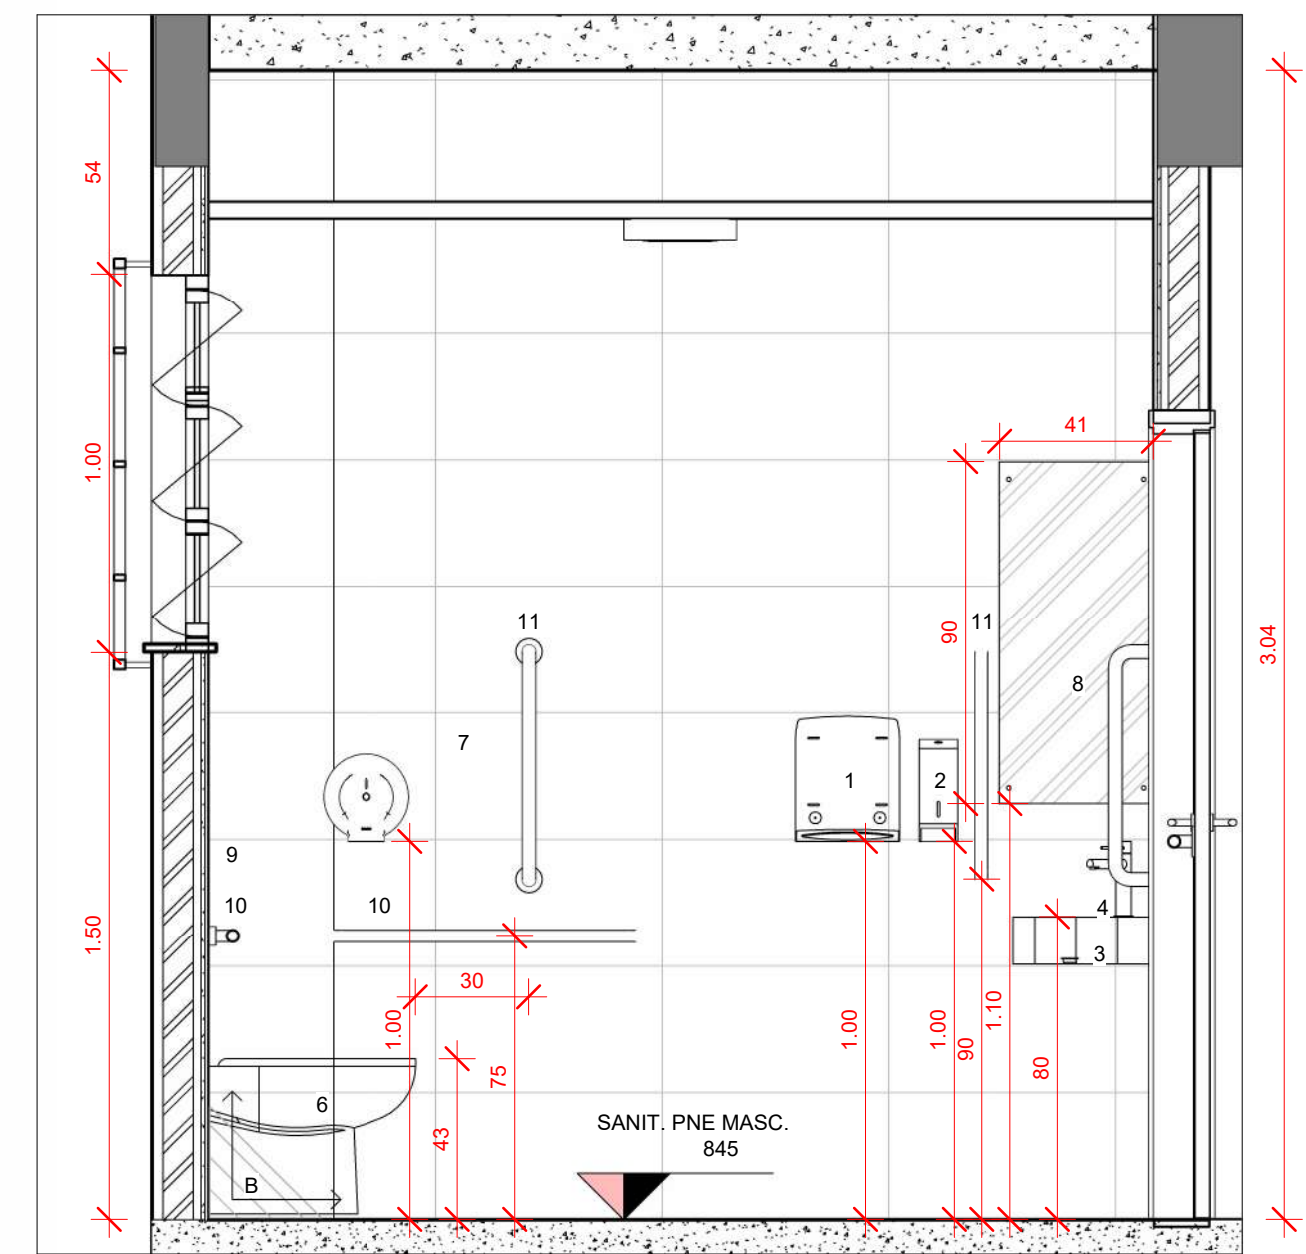


A Corte AA ambiente 1
1:20

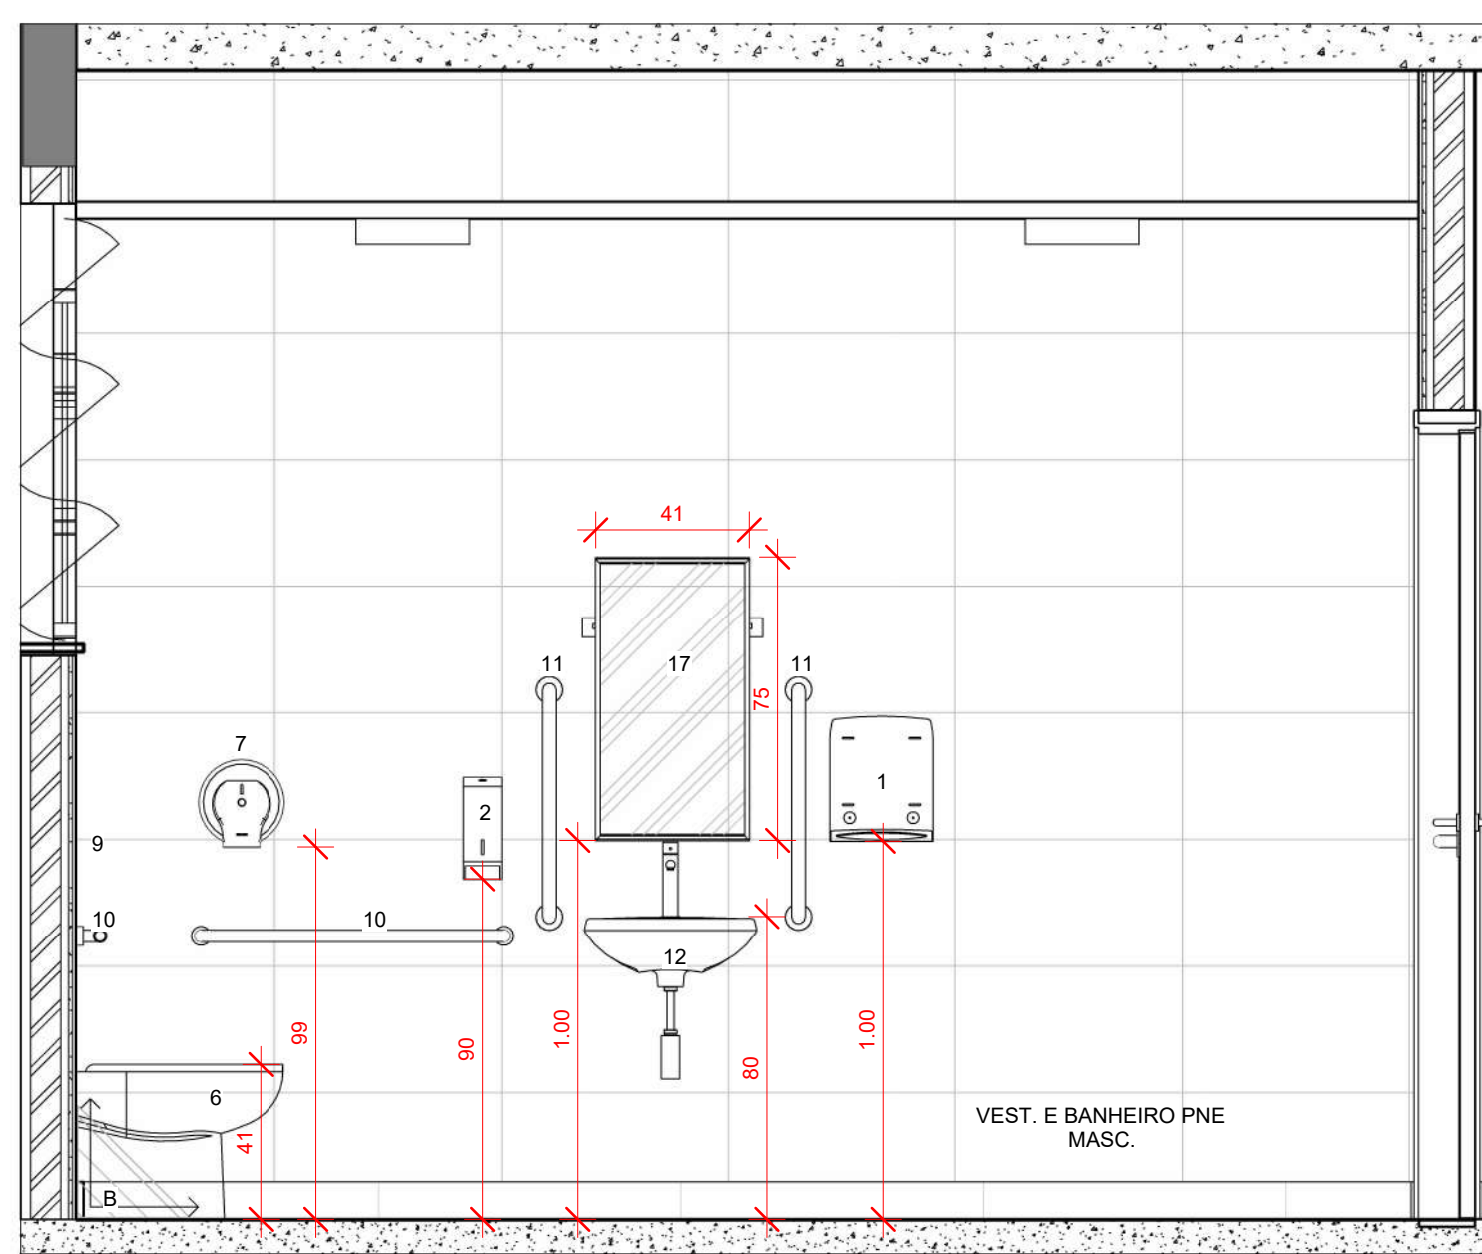


D Corte DD ambiente 2
1:20

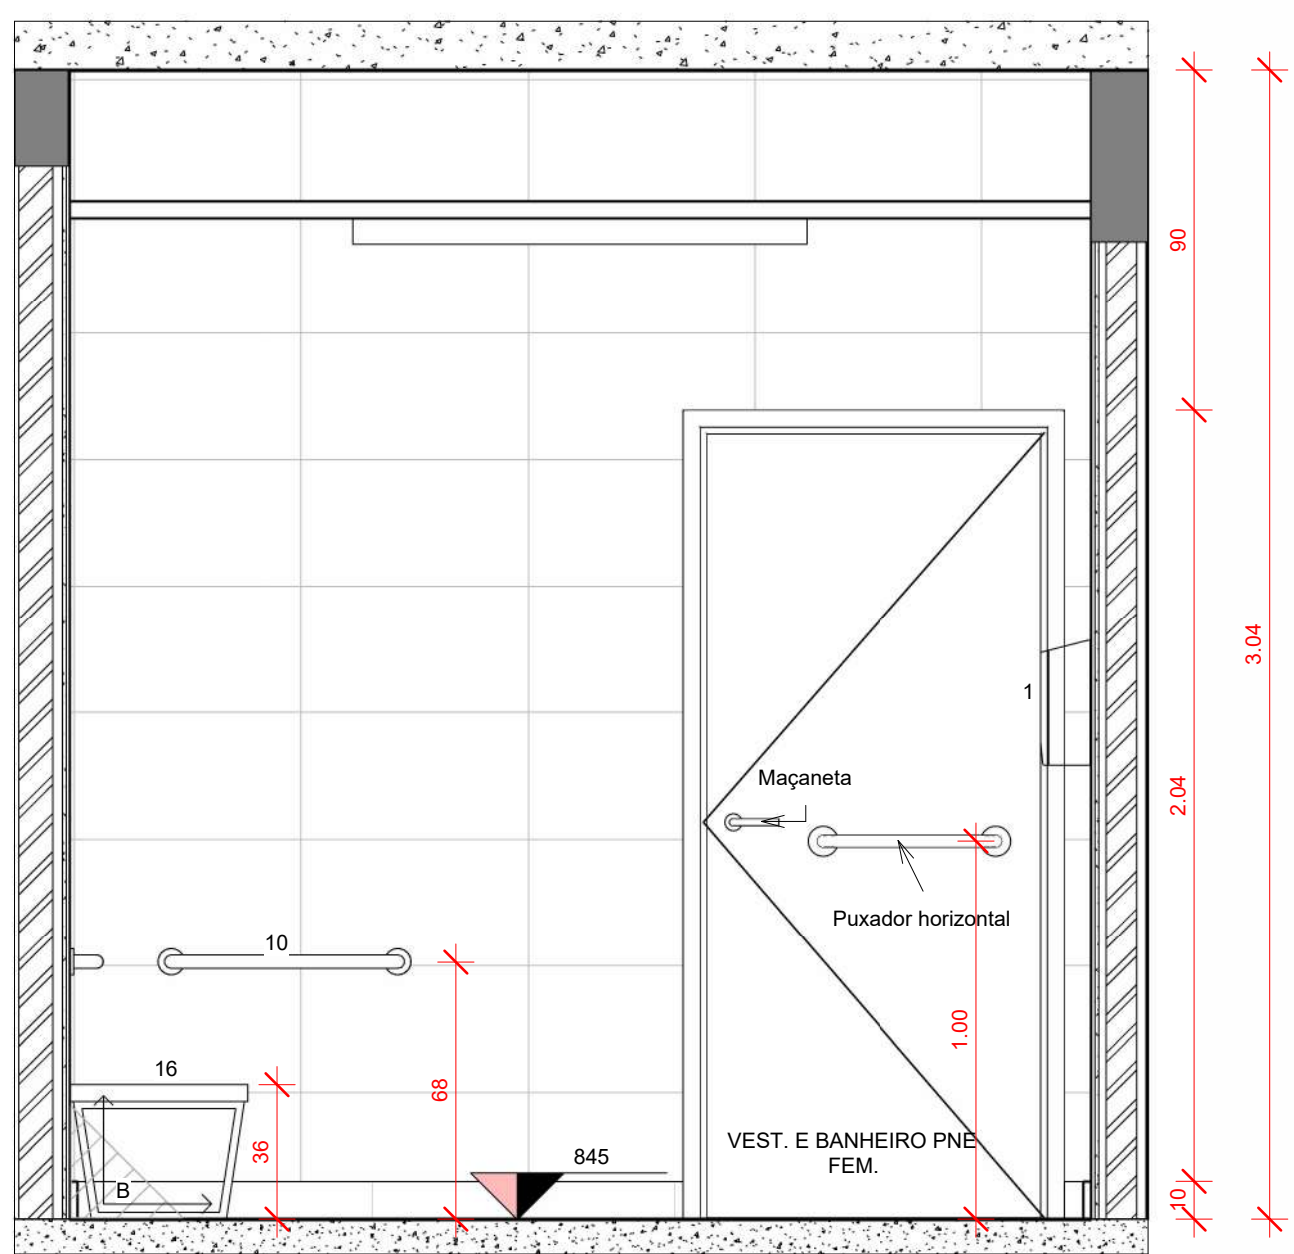


E Corte EE Ambiente 3
1:20

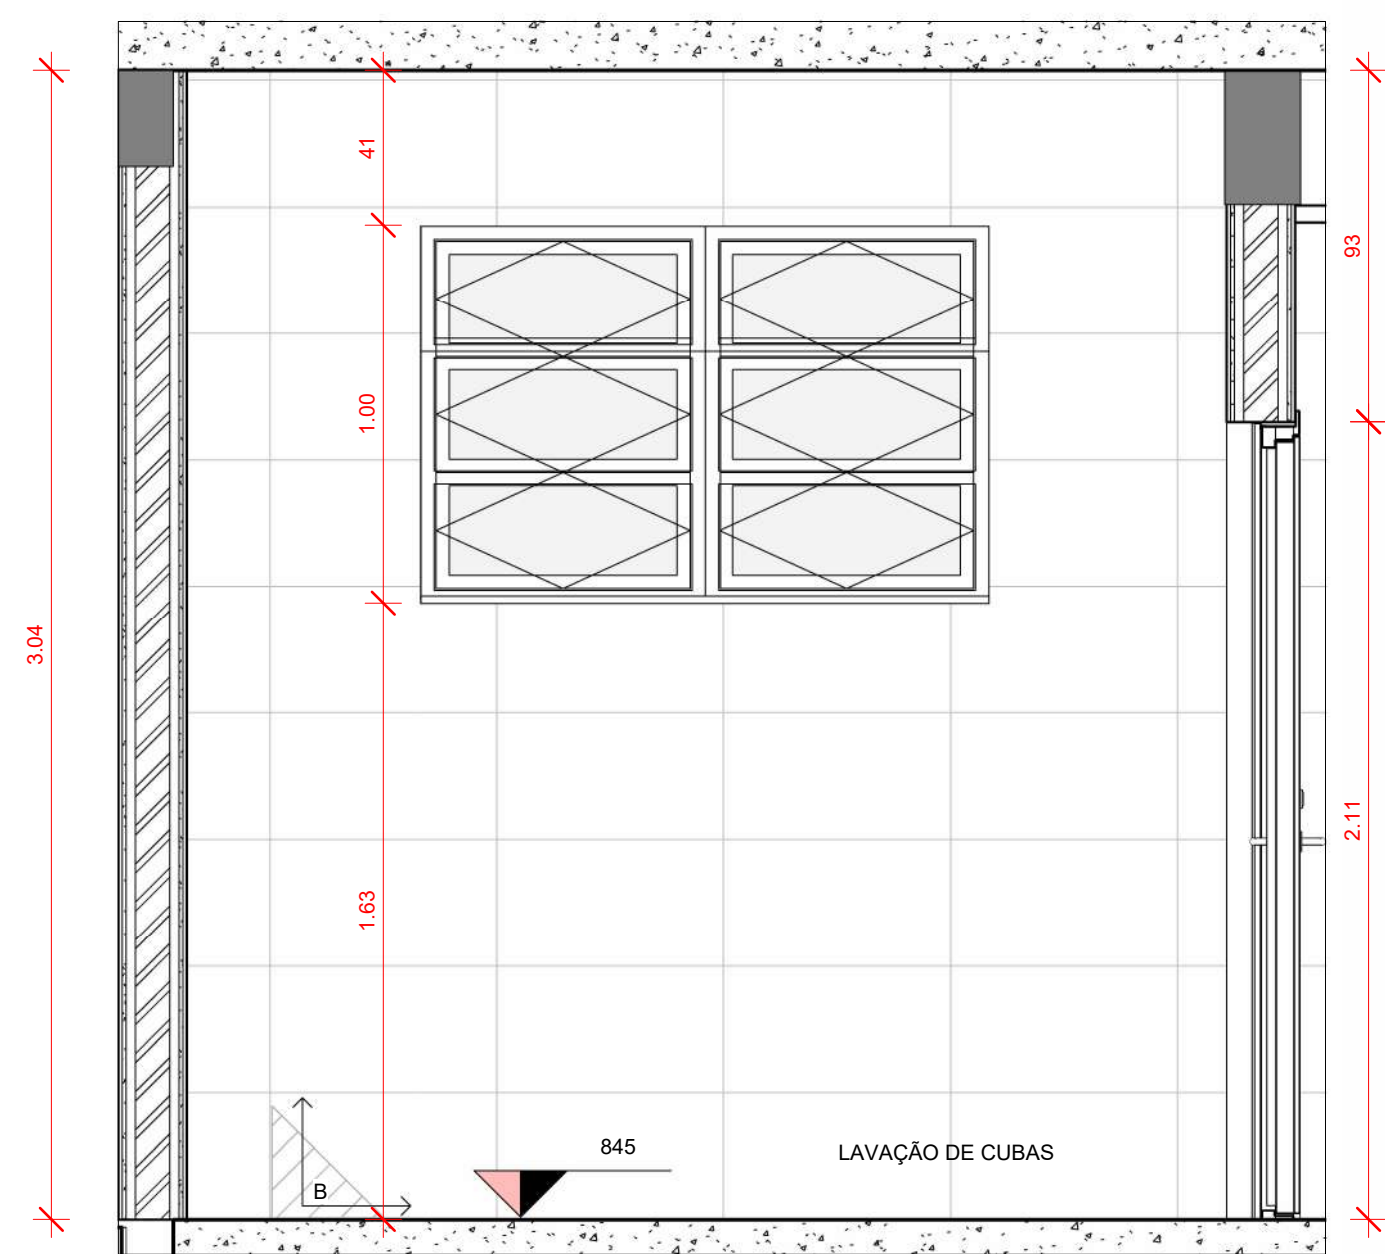


G Corte GG Ambiente 4
1:20

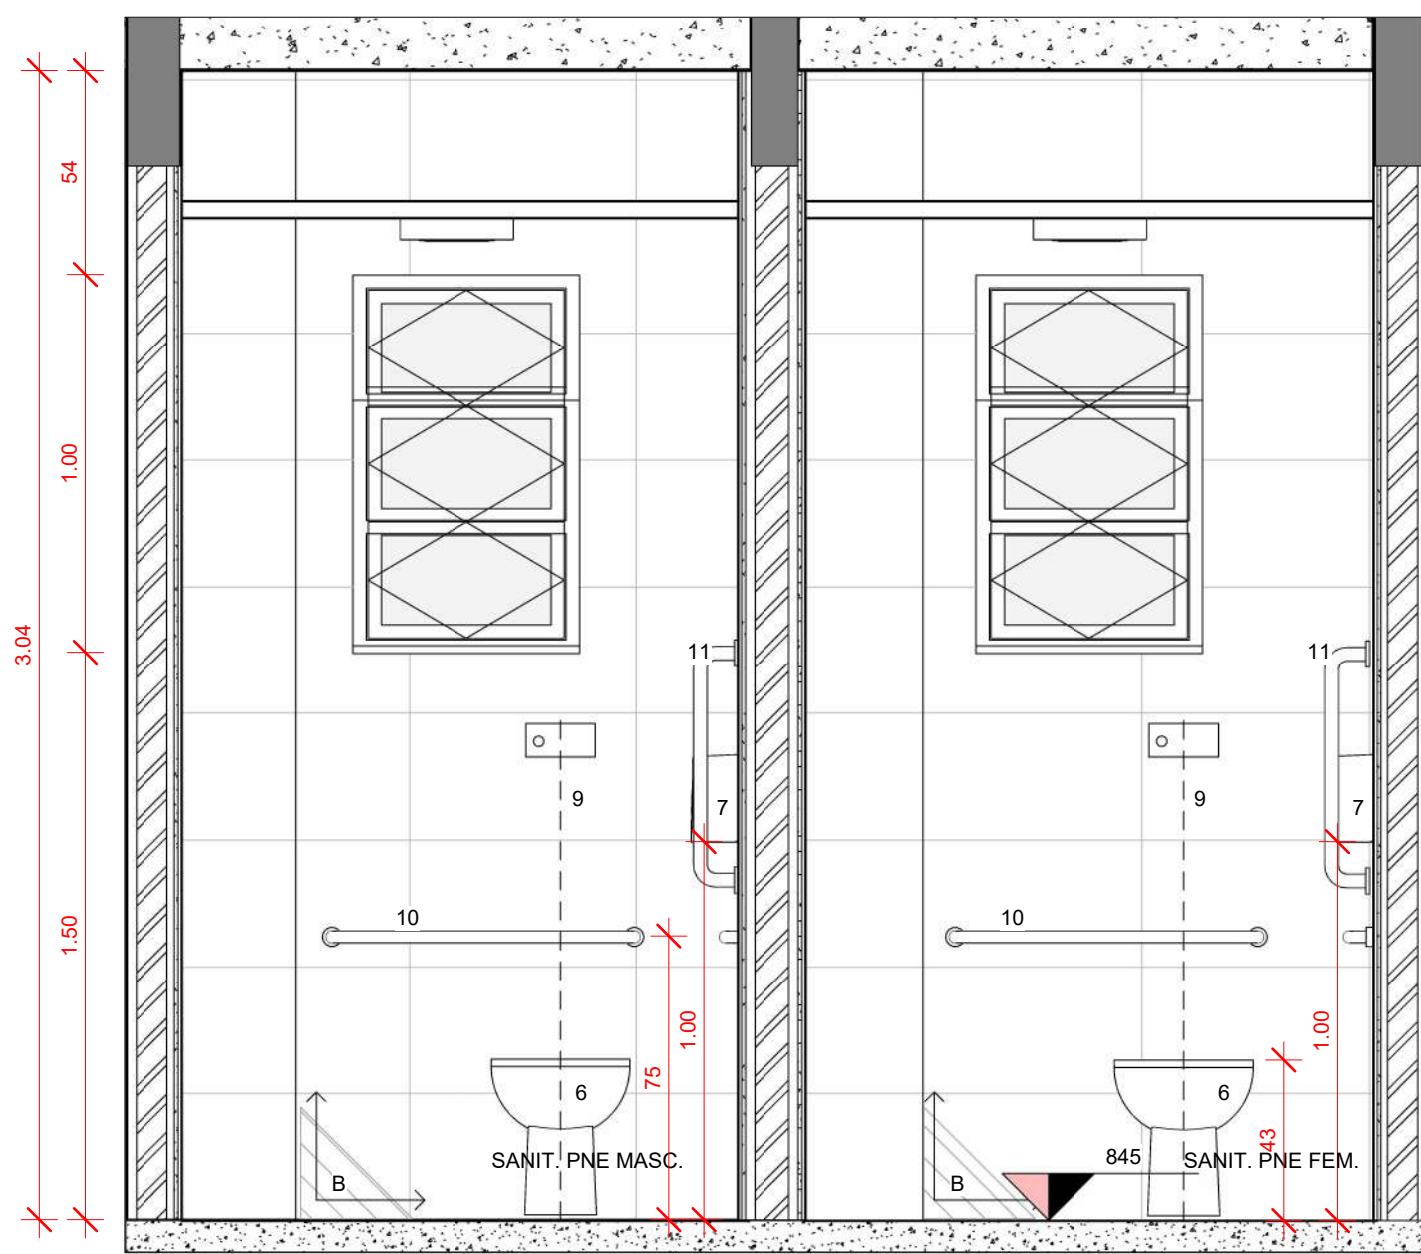


B Corte BB ambiente 1
1:20

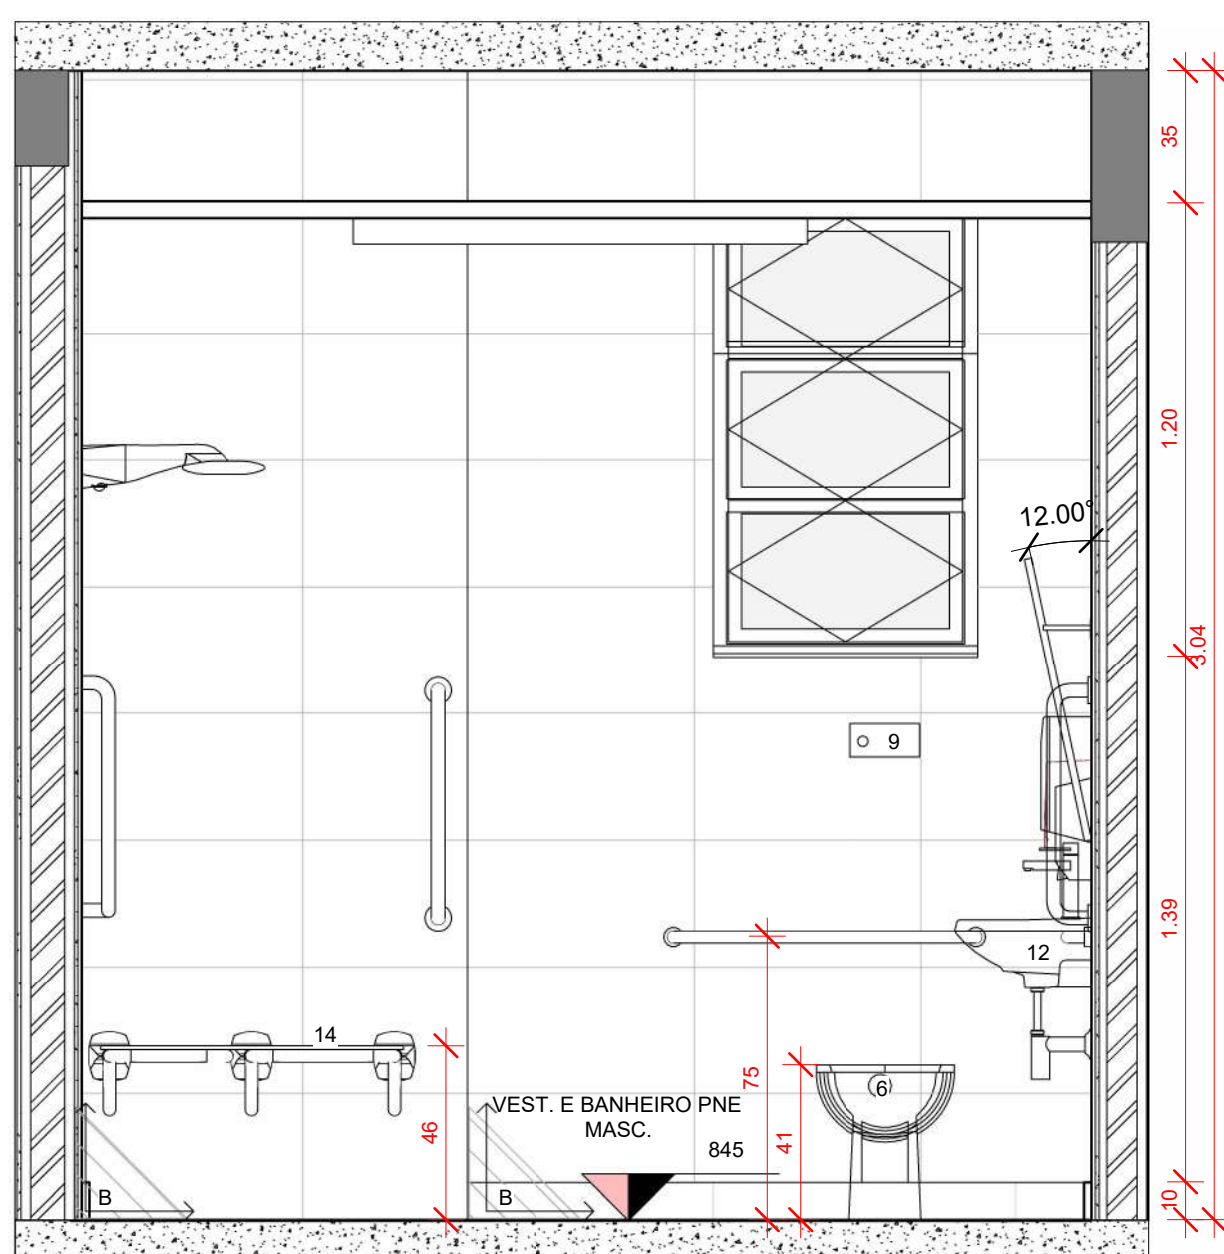


C Corte CC Ambiente 2
1:20

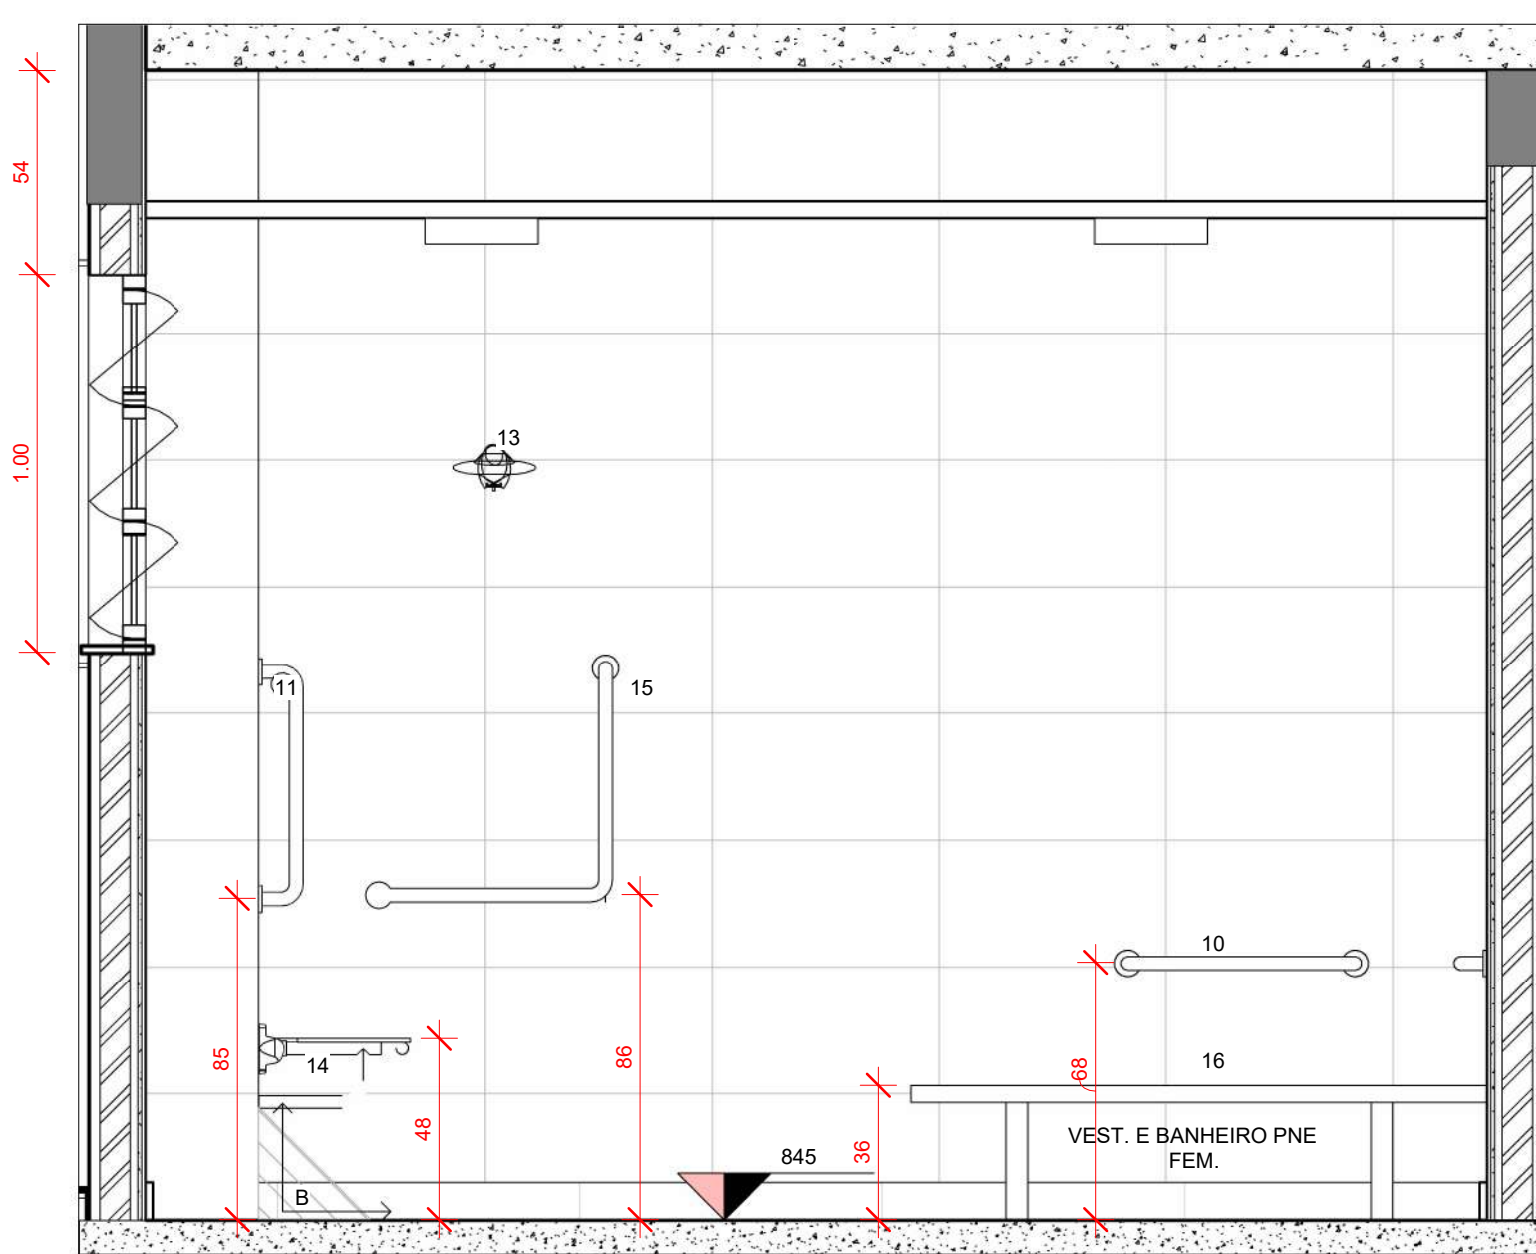

F Corte FF ambiente 3
1:20

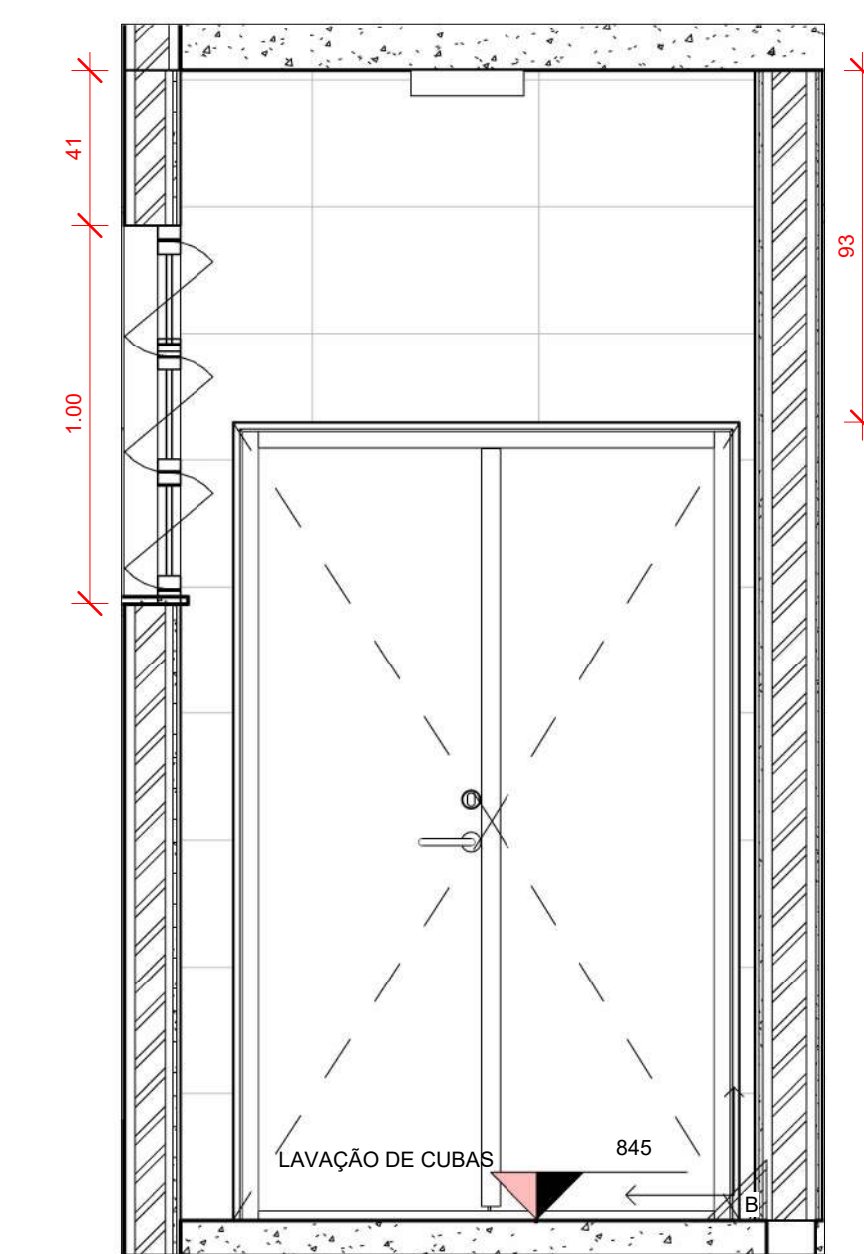

H Corte HH ambiente 4
1:20

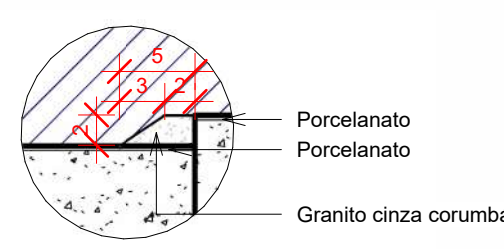

6 Detalhe do desnível
1:5



4 Planta baixa chave
1:200

- LEGENDA
- LOUÇAS, METAIS E ACESSÓRIOS SANITÁRIOS
- 1 DISPENSADOR PARA PAPEL TOALHA EM PLÁSTICO ABS
 - 2 DISPENSER SPRAY PARA SABONETE OU DEGERMANTE EM PLÁSTICO ABS
 - 3 LAVATÓRIO PEQUENO DE CANTO DE LOUÇA BRANCA MARCA LUZARTE
 - 4 TORNEIRA DE MESA CROMADA AUTOMÁTICA COM AERAJADOR
 - 5 RALO COM FECHO HÍDRICO E TAMPA METÁLICA ESCAMOTEADA
 - 6 BACA SANITÁRIA CONVENCIONAL, COR BRANCO GELO, INCLUINDO VEDAÇÕES, CONEXÕES DE ENTRADA E DEMAIS ACESSÓRIOS CROMADOS, COM ASSENTO SANITÁRIO EM POLIÉSTER, COM ABERTURA FRONTAL, LINHA CONFORTO, COR BRANCO GELO.
 - 7 DISPENSADOR PARA PAPEL HIGIENICO ROLÃO EM PLÁSTICO ABS
 - 8 ESPELHO 6mm ESPESURA LAPIDADO RETO, FIXADO COM BOTÕES CROMADOS, ALTURA = 90cm
 - 9 VÁLVULA DE DESCARGA EM METAL CROMADO (ALTURA=1m PISO)
 - 10 BARRA DE APOIO RETA EM AÇO INOXIDÁVEL TIPO AISI 304, DIMENSÕES CONFORME NBR 9050
 - 11 BARRA DE APOIO RETA NA VERTICAL EM AÇO INOXIDÁVEL TIPO AISI 304, DIMENSÕES NBR9050
 - 12 LAVATÓRIO PEQUENO SUSPENSO MARCA LUZARTE
 - 13 CHUVEIRO COM DEVIADOR E DUCHA MANUAL DECA CROMADO
 - 14 ASSENTO PARA BANHO ARTICULADO EM INOX, TIPO AISI 304, 45cm X 45cm
 - 15 BARRA DE APOIO EM "L" EM AÇO INOXIDÁVEL TIPO AISI 304
 - 16 BANCO EM MADEIRA NATURAL MARCA ZIDI 1,52m x 0,46m
 - 17 ESPELHO INCLINÁVEL 941 MARCA FROST 40 x 75 cm
 - 18 TANQUE RETANGULAR DE AÇO INOX
 - 19 TORNEIRA DE BANCADA BICA ALTA EM INOX MARCA DODOL
 - 20 LIXEIRA AUTOMÁTICA COM SENSOR 8L
 - 21 LAVATÓRIO DE ASSEPSIA EM INOX COM SENSOR
- REVESTIMENTOS
- A SOLERA EM GRANITO CINZA POLIDO E IMPERMEABILIZADO ESPESURA 2cm
- B REVESTIMENTO DE PAREDE ELIANE BRILHANTE BOLD 33,5cm X 60cm BRANCO
- E PINTURA ACRÍLICA ACETINADA, COR BRANCA, MARCA SHERWIN WILLIAMS OU EQUIVALENTE