



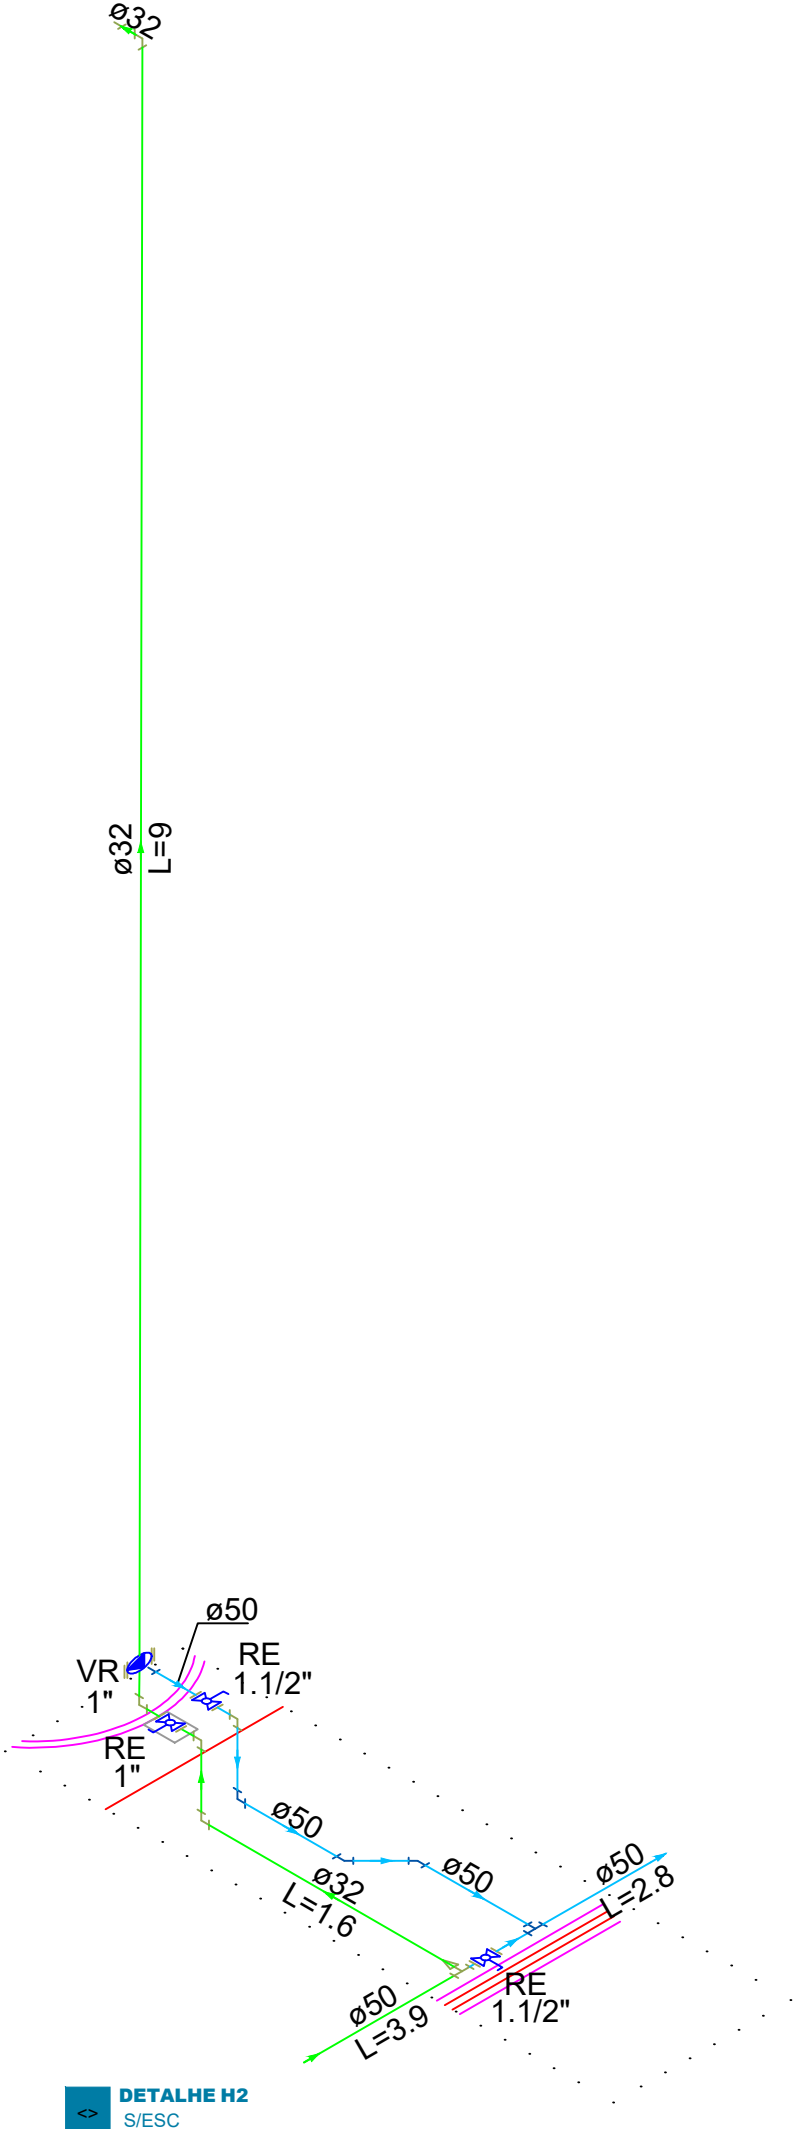

Lista de materiais		
Alimentação		
Metais		
Registro de gaveta bruto ABNT		
32 mm	2 pç	
50 mm	4 pç	
Valvula de retenção vertical		
1"	1 pç	
PVC rígido soldável		
Adapt sold.curto c/bolsa-rosca p registro		
32 mm - 1"	2 pç	
Bucha de redução sold. longa		
50 mm - 32 mm	1 pç	
Curva 90 soldável		
32 mm	4 pç	
50 mm	6 pç	
Joelho 90° soldável		
50 mm	1 pç	
Tubos		
32 mm	11.49 m	
50 mm	17.61 m	
Tê 90 soldável		
50 mm	1 pç	

Lista de materiais		
Água fria		
PVC rígido soldável		
Bucha de redução sold. longa		
50 mm - 32 mm	1 pç	
Curva 45 soldável		
50 mm	4 pç	
Curva 90 soldável		
32 mm	2 pç	
50 mm	4 pç	
Tubos		
32 mm	10.6 m	
50 mm	32.23 m	
Tê 90 soldável		
32 mm	1 pç	
50 mm	3 pç	
Reservatório cilíndrico		
METÁLICO		
20.000 L	1 pç	
Hidrantes		
Aço carbono		
Cotovelo 90°		
3"	2 pç	
Curva 45°		
3"	2 pç	
Tubo de aço carbono		
3"	13.08 m	
Metais		
Válvula de Esfera		
3"	1 pç	
Caixas de Passagem		
Caixa de Inspeção		
CI - 80x80 cm	1 pç	

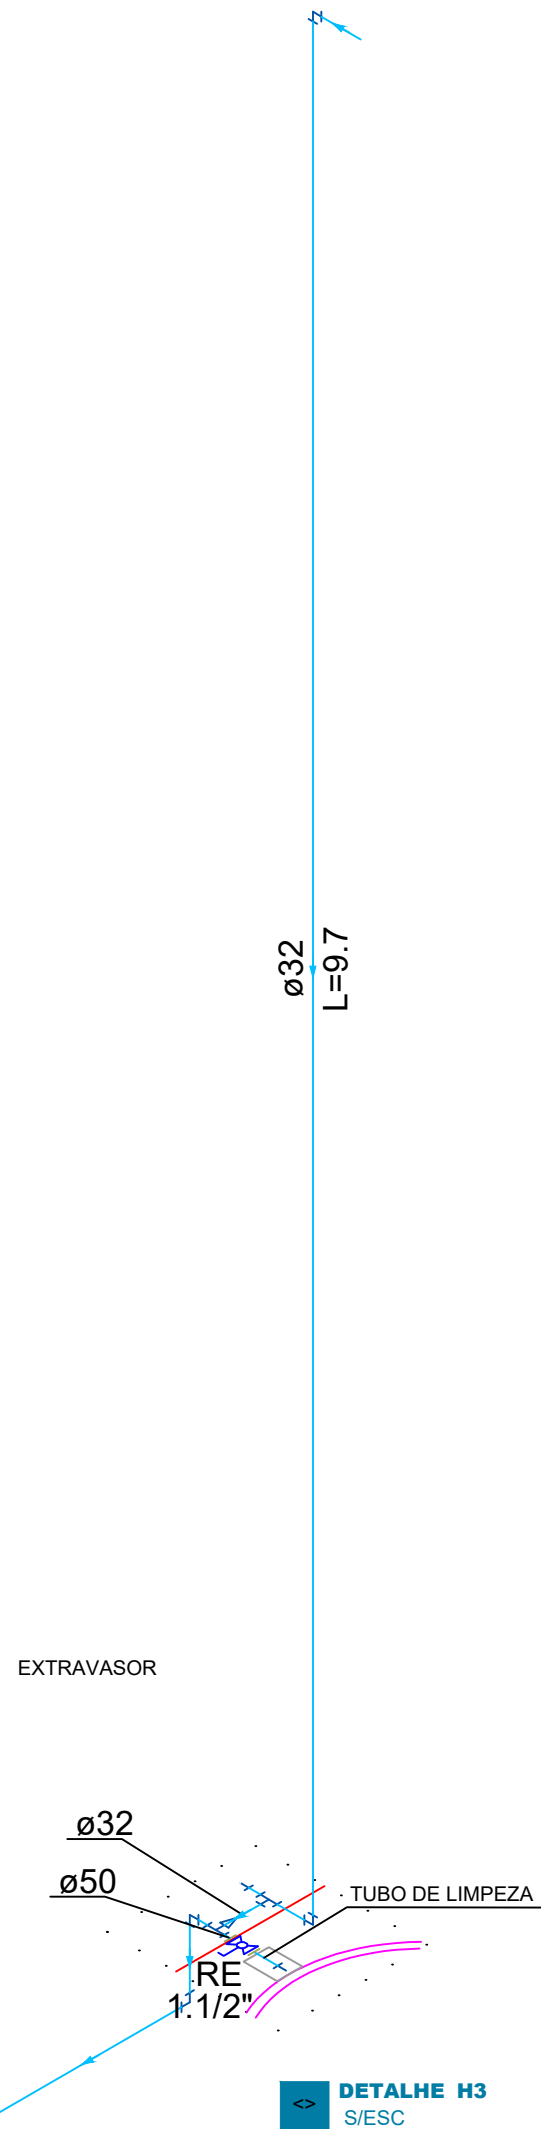

FCEE
Fundação Catarinense
de Educação Especial



GOVERNO DE
SANTA CATARINA

TÍTULO DA PRANCHA:
PROJETO RESERVATÓRIO METÁLICO CEVI - FCEE

ASSUNTO DA PRANCHA:
PROJETO HIDRÁULICA - RESERVATÓRIO

TIPO DA EDIFICAÇÃO:
INSTITUCIONAL

LOCAL DA OBRA:
RUA PAULINO PEDRO HERMES, 2785 - SÃO JOSÉ - SC

DATA DO PROJETO:
04/2026

PRANCHA Nº:
02/02

PROPRIETÁRIO:
FUNDAÇÃO CATARINENSE DE EDUCAÇÃO ESPECIAL - FCEE
CNPJ: 83.900.522/0001-77

RESPONSÁVEL TÉCNICO:
HENRIQUE DUARTE SALES CARVALHO
ENGENHEIRO CIVIL
CREA/SC:119279-5

ÁREA:
121,48m²

ESCALA:
INDICADA