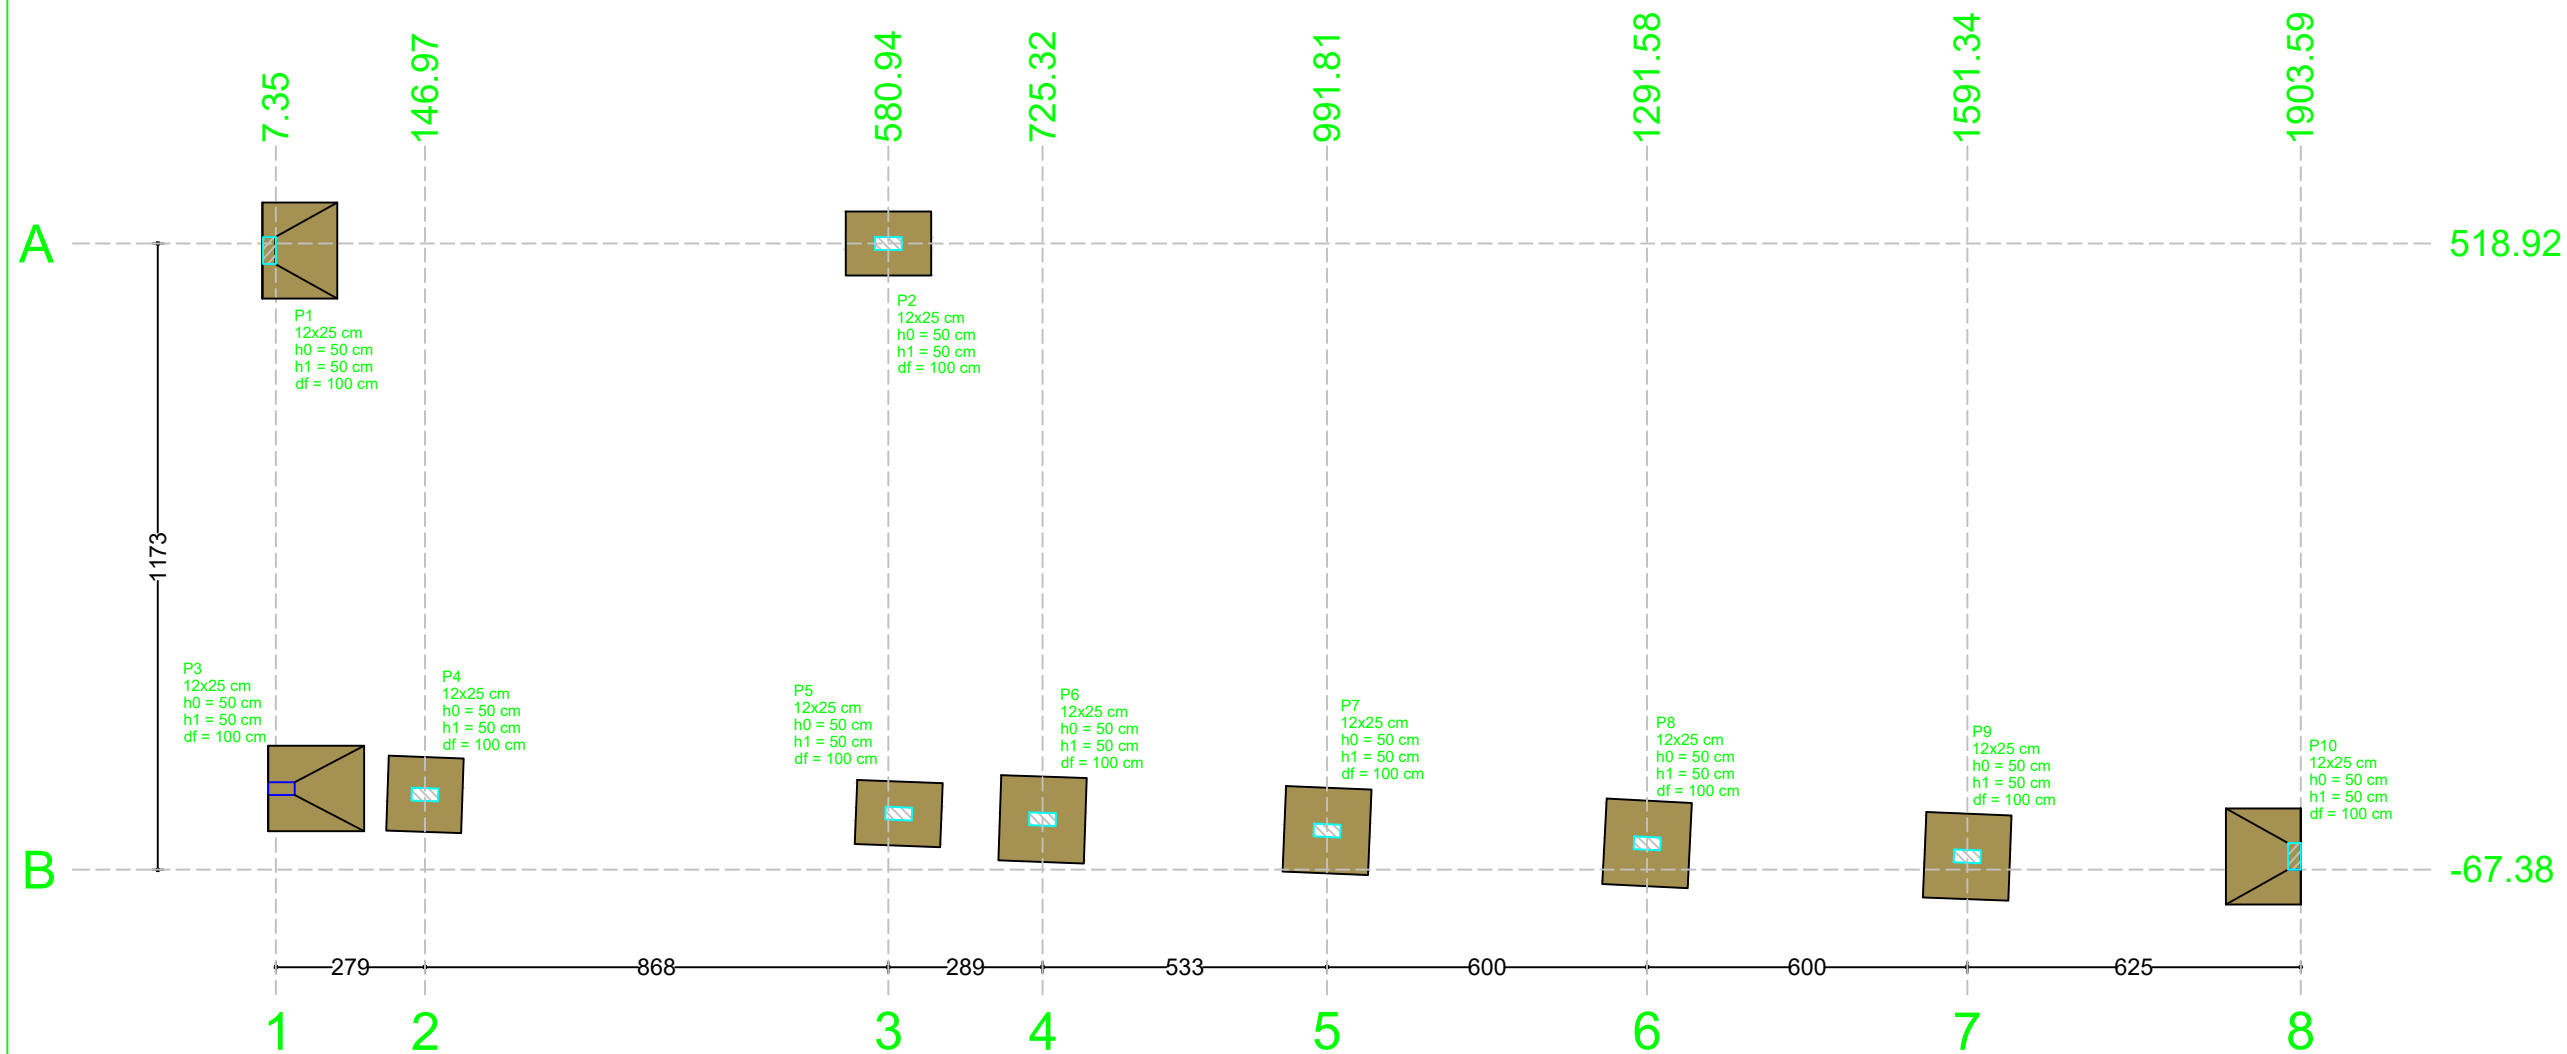


PLANTA DE LOCAÇÃO


Escala 1:50

Legenda das vigas e paredes	
	Viga

Legenda dos pilares	
	Pilar que passa

Características dos materiais	
fck (kgf/cm ²)	Ecs (kgf/cm ²)
250	241500

Dimensão máxima do agregado = 19 mm

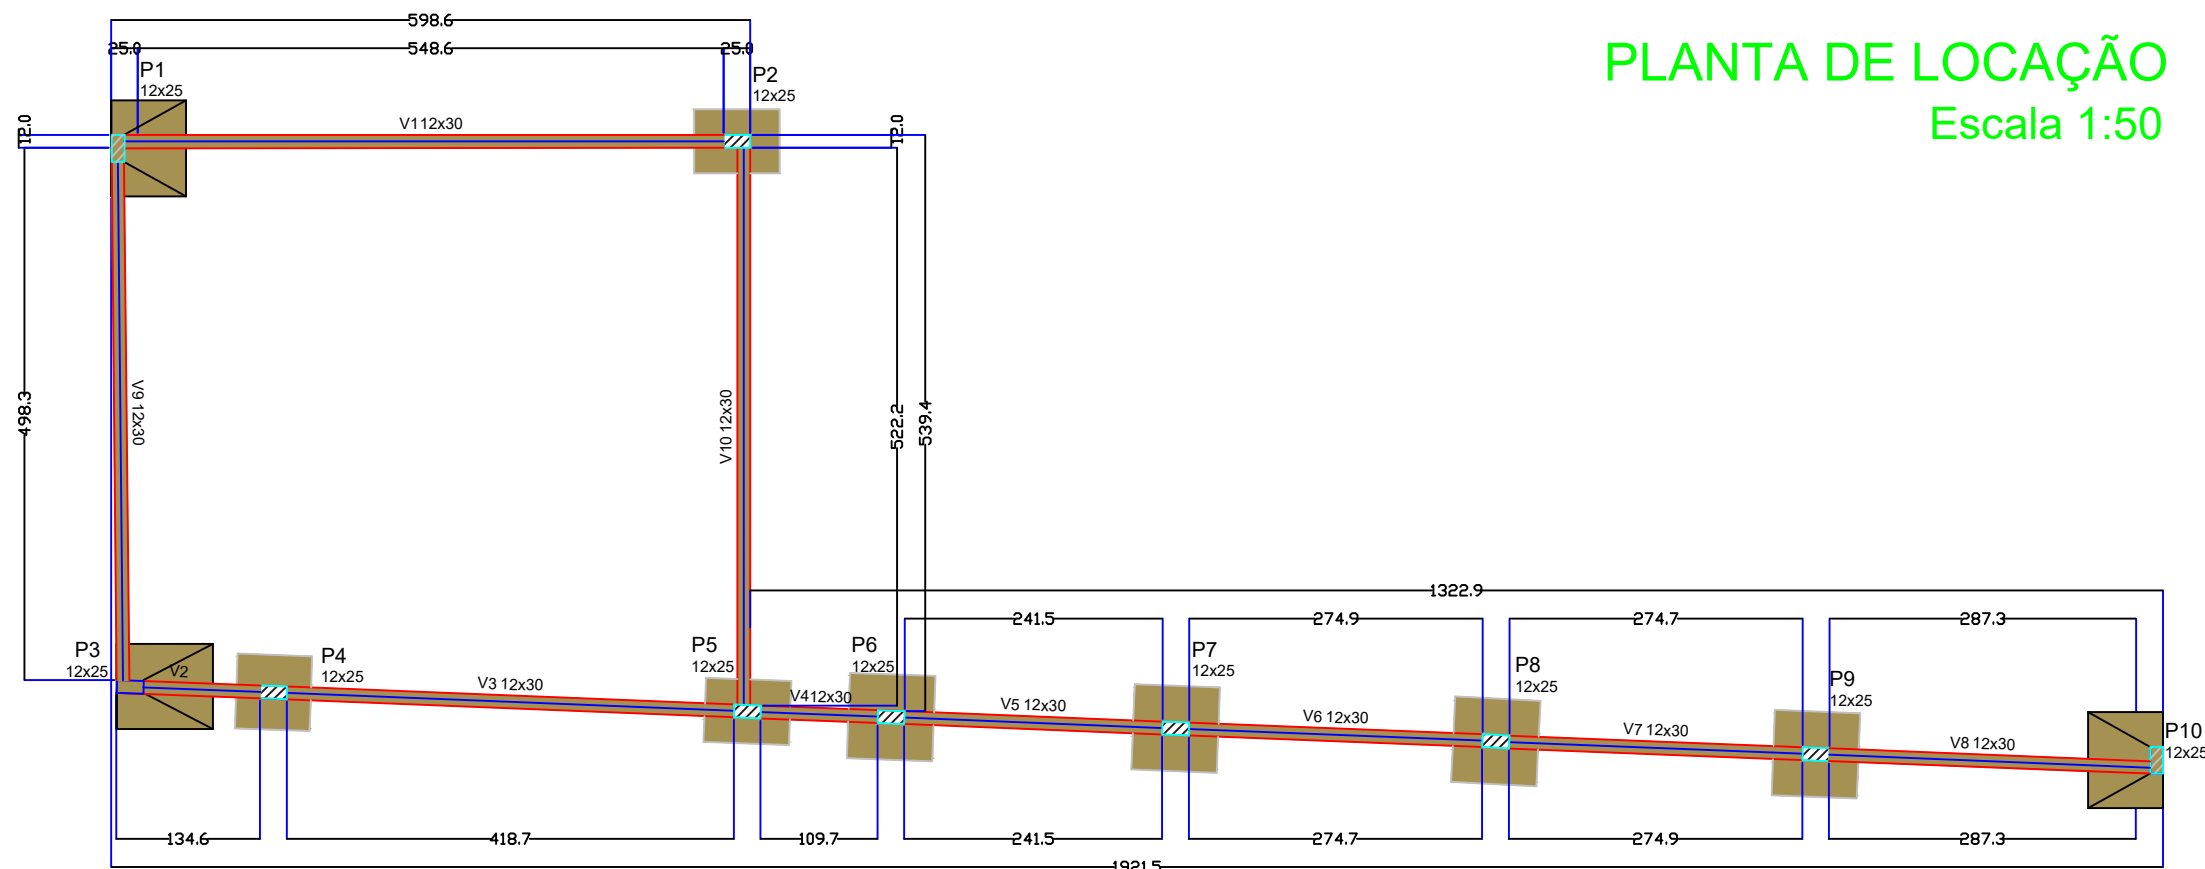

FORMA DO PAVIMENTO FUNDAÇÃO (NÍVEL 0)

Escala 1:50



TÍTULO DA PRANCHA: PROJETO RESERVATÓRIO METÁLICO CEVI - FCEE		ESCALA: INDICADA
ASSUNTO DA PRANCHA: PROJETO ESTRUTURAL - MURO		
TIPO DA EDIFICAÇÃO: INSTITUCIONAL		
LOCAL DA OBRA: RUA PAULINO PEDRO HERMES, 2785 - SÃO JOSÉ - SC	DATA DO PROJETO: 04/2026	PRANCHA Nº: 01/03
PROPRIETÁRIO: FUNDAÇÃO CATARINENSE DE EDUCAÇÃO ESPECIAL - FCEE CNPJ: 83.900.522/0001-77		
RESPONSÁVEL TÉCNICO: HENRIQUE DUARTE SALES CARVALHO ENGENHEIRO CIVIL CREA/SC: 119279-5		ÁREA: 121,48m ²