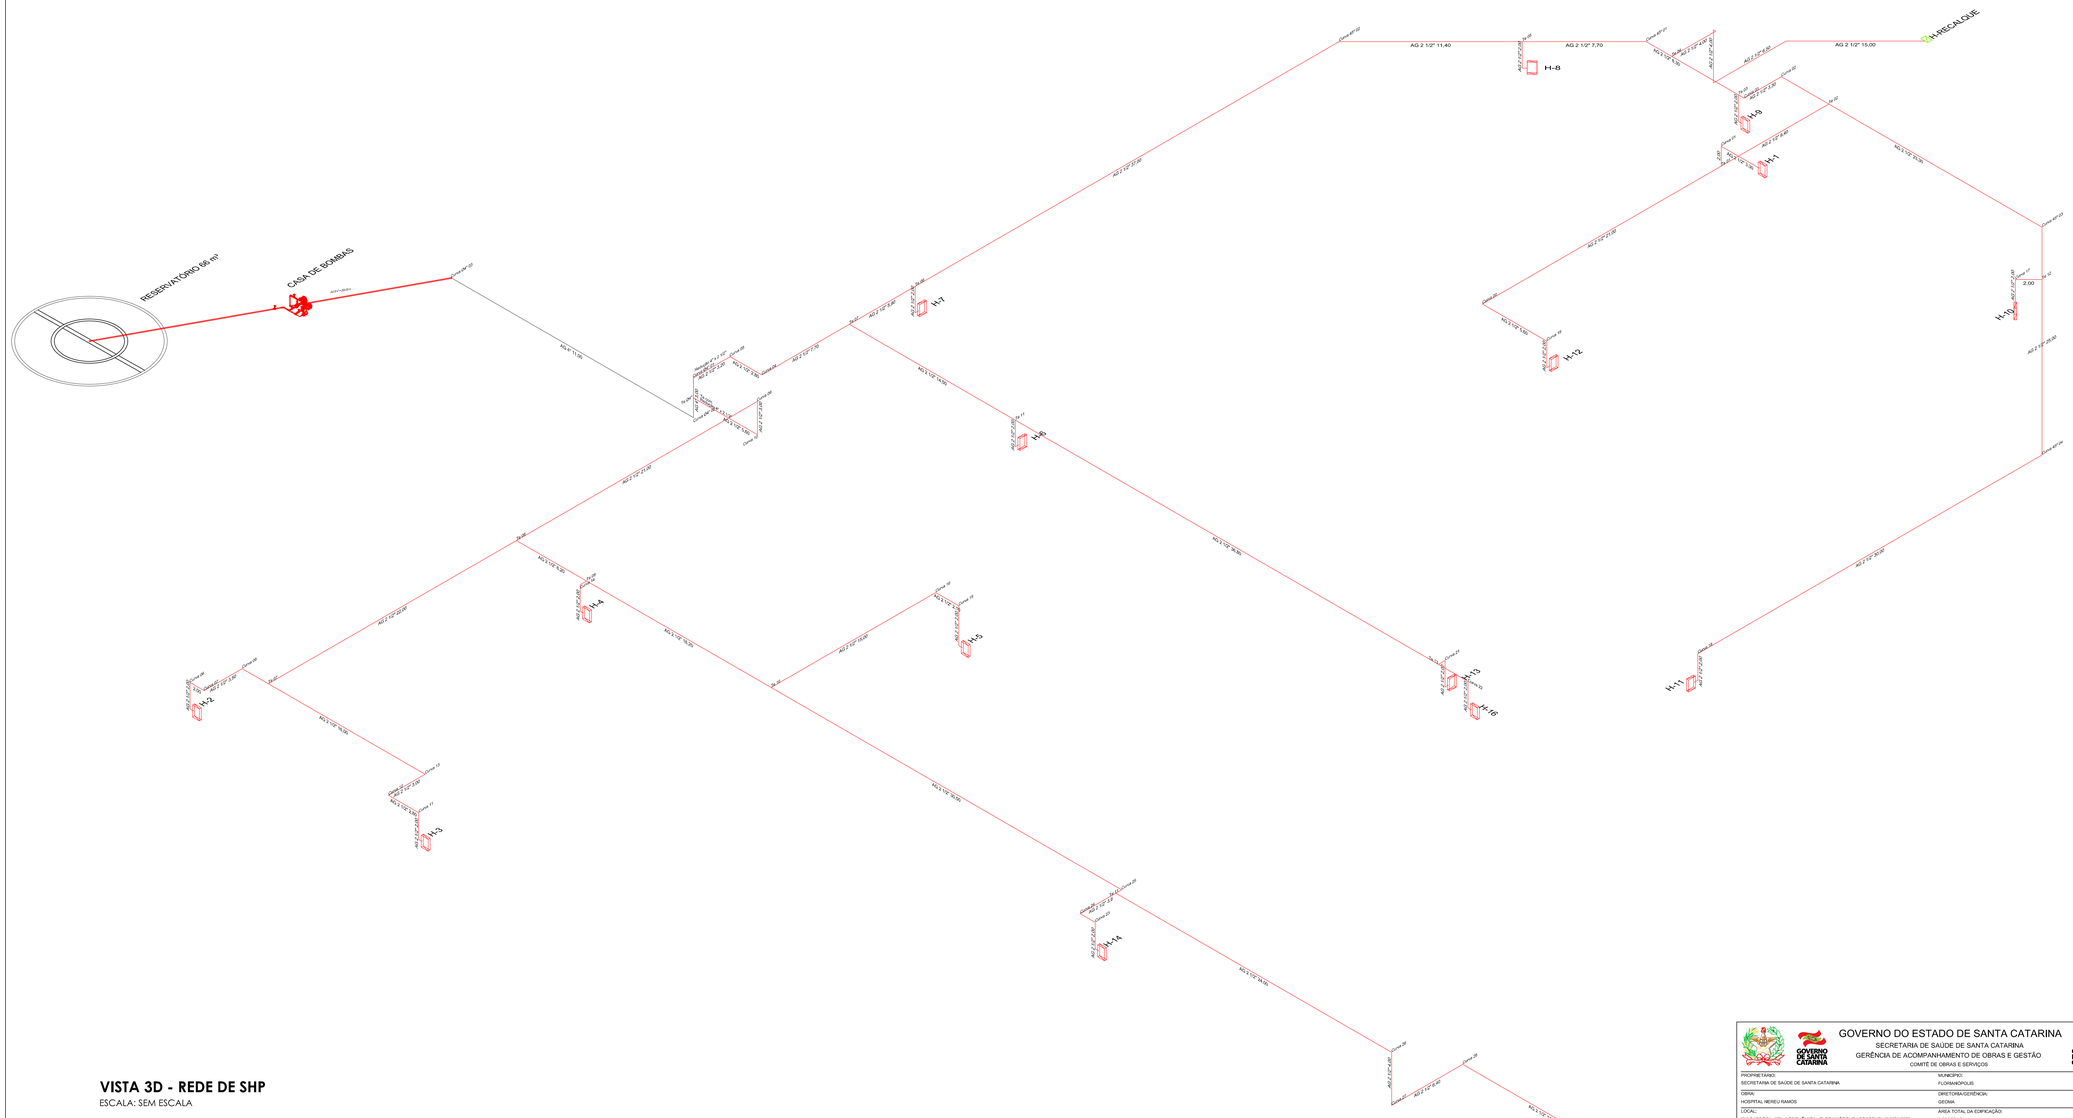

VISTA 3D - REDE DE SHP

ESCALA: SEM ESCALA

GOVERNO DO ESTADO DE SANTA CATARINA
SECRETARIA DE SAÚDE DE SANTA CATARINA
GERÊNCIA DE ACOMPANHAMENTO DE OBRAS E GESTÃO
COMITÊ DE OBRAS E SERVIÇOS

PROPRIETÁRIO: SECRETARIA DE SAÚDE DE SANTA CATARINA	MUNICÍPIO: FLORIANÓPOLIS
OBRA: HOSPITAL NEREU RAMOS	DIRETORIA/GERÊNCIA: GEOMA
LOCAL: RUA BARBOSA, 152 - AGRONÔMICA - FLORIANÓPOLIS / SC | FONE: 48 3251#000	ÁREA TOTAL DA EDIFICAÇÃO: 8.666,28 m²
AUTOR DO PROJETO / CREA: Julio Cesar Rech | Engenheiro Civil – CREA/SC 105.610-3	PROJETO: **PPCI-Projeto Preventivo Contra Incêndio**
RESPONSÁVEL TÉCNICO: HNR:	REFERÊNCIA: **ISOMÉTRICO HIDRANTES**

CONCÓRDIA ENGENHARIA
CONCÓRDIA ENGENHARIA E TECNOLOGIA LTDA
CNPJ: 13.697.420/0001-05 CREA/SC: 107.440-4
(49) 9984-6966 – 3444-6748 concordia.eng@concordia.pro.br
Rua Deputado Carlos Bucholz, 175, Centro, Concórdia – SC

DESENHO: Julio Cesar Rech, Sandro Blacus Corlina	DATA: SETEMBRO DE 2019	**PPCI 07/13**
	ESCALA DO DESENHO: INDICADA	
	ARQUIVO: PPCI HNR	

O original deste documento é eletrônico e foi assinado utilizando Assinatura Digital ICP-Brasil por JULIO CESAR RECH em 10/02/2020 às 09:12:05.
Para verificar a autenticidade desta cópia impressa, acesse o site https://portal.sgpe.sea.sc.gov.br/portal-externo e informe o processo CBMSC 00027113/2020 e o código 821BBH4K.