LEGENDA

QD-IE1	Quadros de Distribuição (capacidade de 5000W) para Alimentação EXCLUSIVA para Iluminação de Emergência, a ser instalada conforme indicado, na qual está próximo dos Quadros Elétricos da Edificação. Este Quadro de Distribuição deverá ser identificado que é EXCLUSIVO de Alimentação das Luminárias de Emergência, tipo Blocos Autônomos.
	Bloco LED para Iluminação de Emergência AUTÔNOMO, IP20, 2x12W, 100~240 V_{CA}, ABS branco, com 2(dois) projetores de LED com intensidade luminosa de 1.000 lm, Autonomia de 2 horas.
	Bloco LED para Iluminação de Emergência AUTÔNOMO, IP65, 9W, 90~240 V_{CA}, com intensidade luminosa de 900 lm, Autonomia de 2 horas.
SAÍDA	Luminária indicativa de SAÍDA de Emergência com Assessibilidade, AUTÔNOMO, dimensões 500 x 320 mm. Construída em alumínio com acabamento em pintura epóxi, com setas para direita e esquerda. IP20, 15W, 127~220 V_{CA}, com intensidade luminosa de 30 lm, Autonomia de 4 horas.
SAÍDA	Luminária indicativa de SAÍDA de Emergência com Assessibilidade, AUTÔNOMO, dimensões 240 x 180 mm. Construída em alumínio com acabamento em pintura epóxi, com setas para direita e esquerda. IP20, 9W, 127~220 V_{CA}, com intensidade luminosa de 30 lm, Autonomia de 4 horas.
SAÍDA	Luminária indicativa de SAÍDA de Emergência com Assessibilidade, AUTÔNOMO, dimensões 240 x 180 mm. Construída em alumínio com acabamento em pintura epóxi,. IP20, 9W, 127~220 V_{CA}, com intensidade luminosa de 30 lm, Autonomia de 4 horas.
SAÍDA	Luminária indicativa de SAÍDA de Emergência, AUTÔNOMO, dimensões 240 x 180 mm. Construída em alumínio com acabamento em pintura epóxi,. IP20, 9W, 127~220 V_{CA}, com intensidade luminosa de 30 lm, Autonomia de 4 horas.
	Eletroduto de PVC rígido , pintados de vermelho com biota mínima de Ø 1", com acessórios e conexões. Os eletrodutos serão instalados aparentes e embutidos sobre os forros
	Eletroduto de PVC flexível, com biota mínima de Ø 1". Os eletrodutos serão instalados de forma subterrânea a 60 cm de profundidade, protegido com uma camada de concreto magro
	Central de Alarme de Incêndio IRIS endereçável possui de 1 a 4 loops de até 250 pontos por loop, cobertura de até 96 zonas de alarmes
	Acionador Manual Endereçável. Construído respeitando as normas EN-54 o acionador manual MCP150 f, com material ABS (Policarbonato Vermelho) suportar temperaturas de -10 até 50°C
AV	**Audivisual com sirene Convencional** de alarme de incêndio SF105 , tipo piezo
	Detector óptico de Fumaça endereçável projetado para instalar em sistemas de alarme de incêndio endereçáveis - Altura da Instalação H<8m / Raio de Cobertura R<6,3m.
	Detector de Temperatura endereçável projetado para instalar em sistemas de alarme de incêndio endereçáveis - Altura da Instalação H<5m / Raio de Cobertura R<4,2m.
A1 I1.1	Cabo blindado de cobre eletrolítico, têmpera mole, classe I,isolação em PVC/A classe 70ºC anti-chama, 600 V, blindagem com fita de poliéster aluminizada + condutor dreno de cobre estanhado (sólido ou encordoado) e cobertura em PVC/E classe 105ºC anti-chama.
	Condulete para derivação e curvas dos eletrodutos
A1	Indicação do número do Laço da Central de Alarme de Incêndio
I1.1	Indicação do número do Quadro de Distribuição de Iluminação de Emergência
	Indicação do número do circuito do Quadro de Distribuição de Iluminação de Emergência
	Sinalização de Rotas de Fuga continuada, com Fita Fotoluminescente

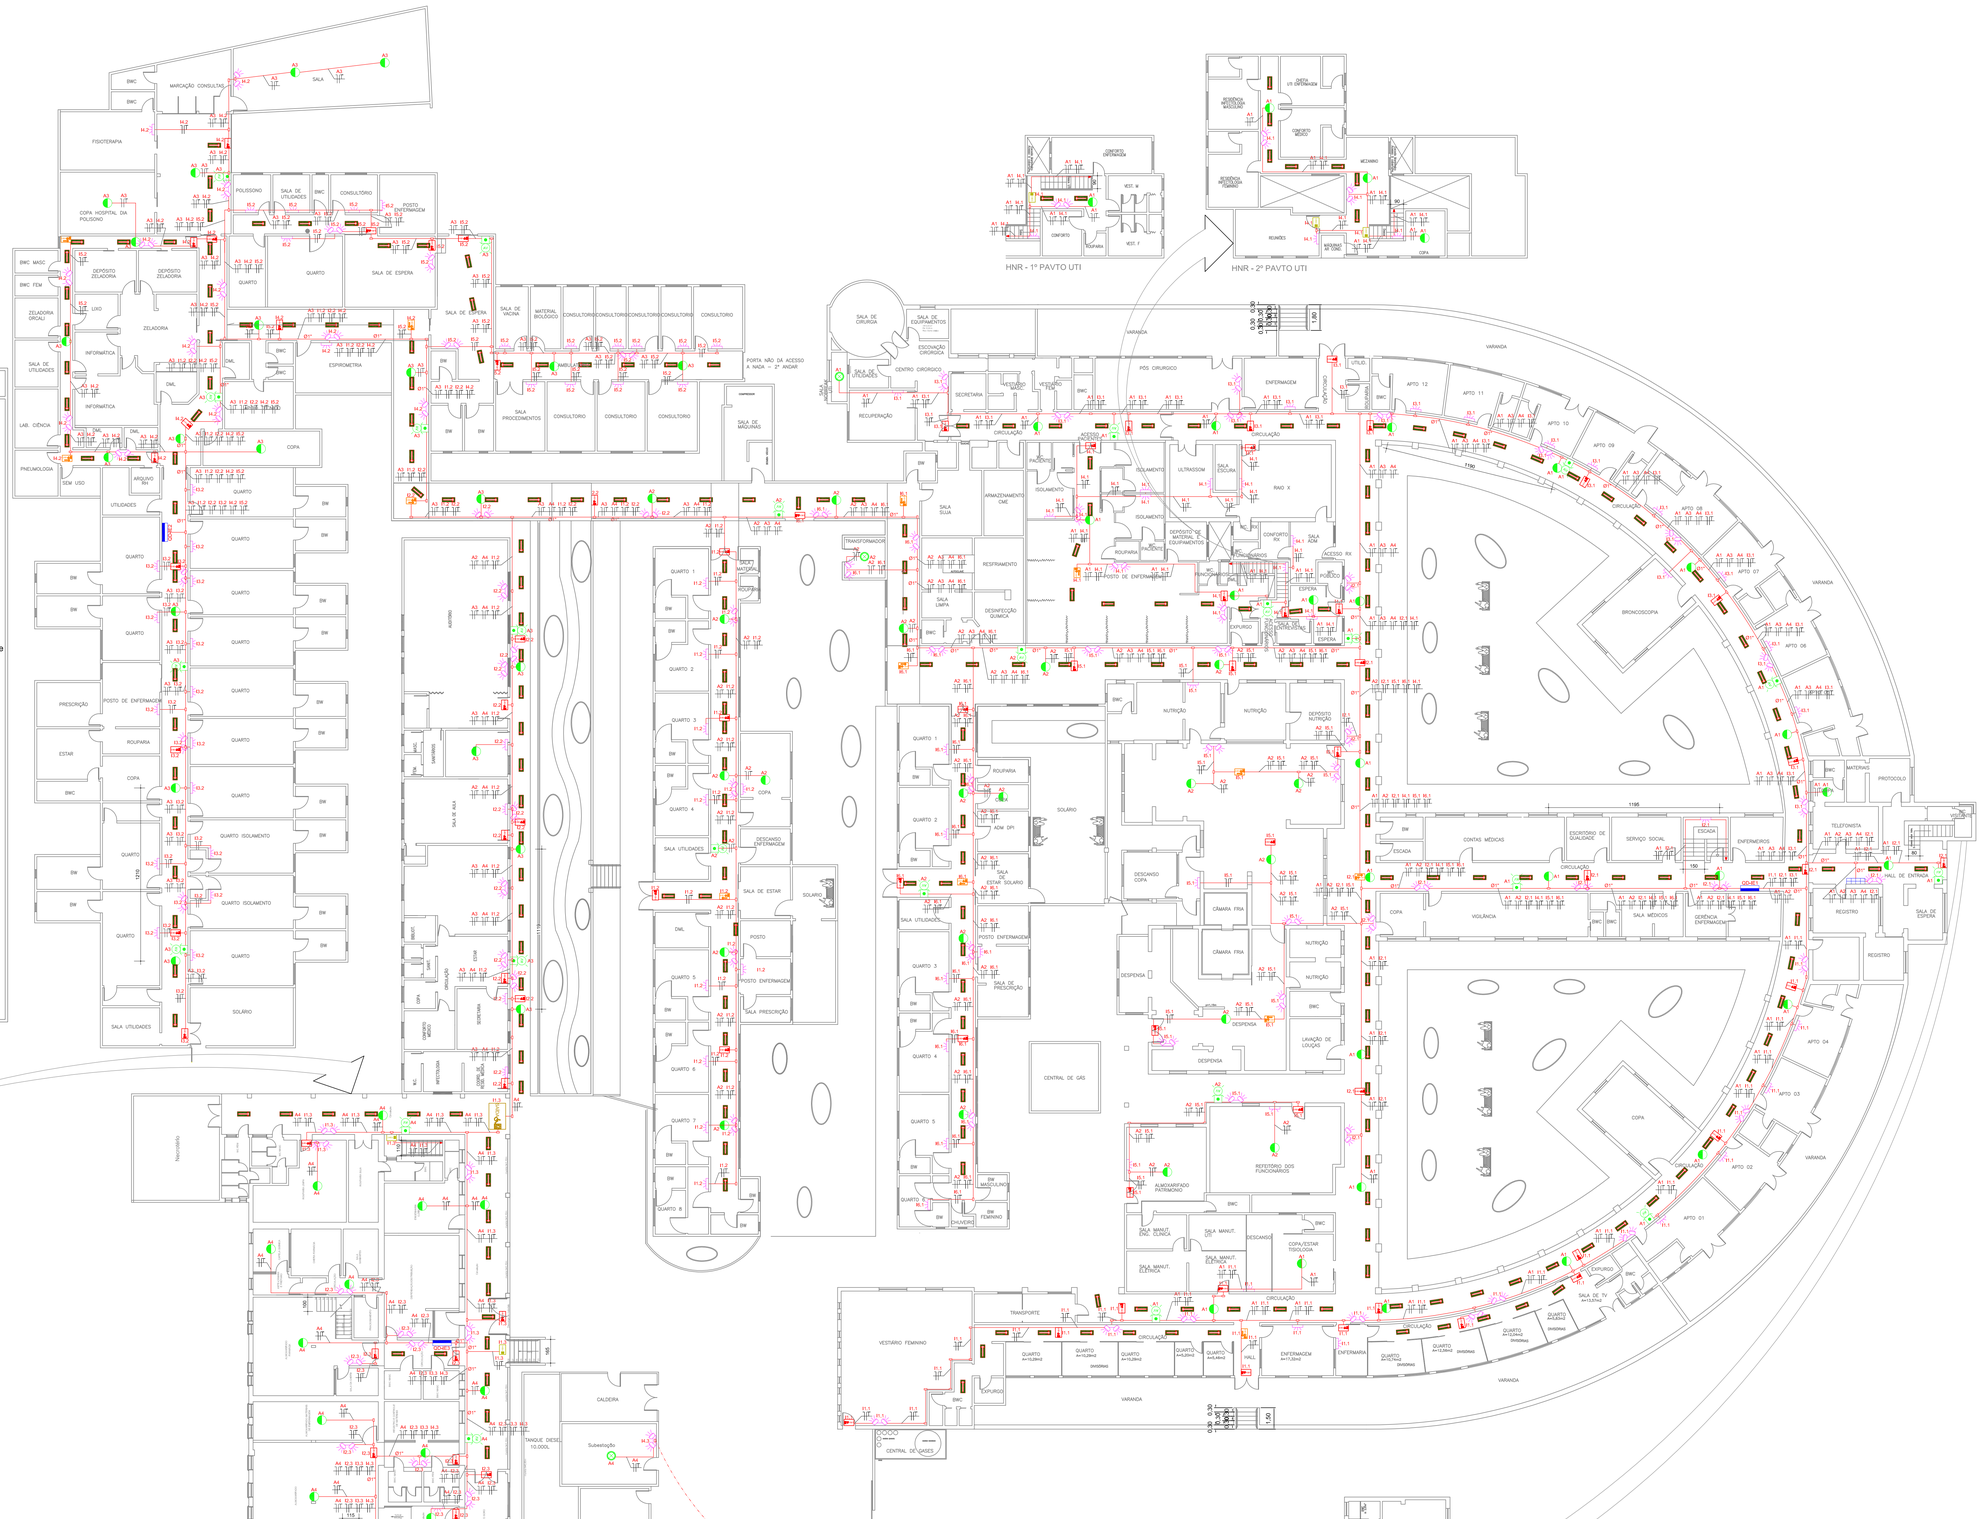

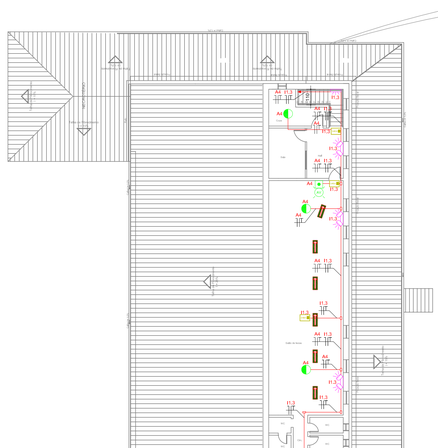

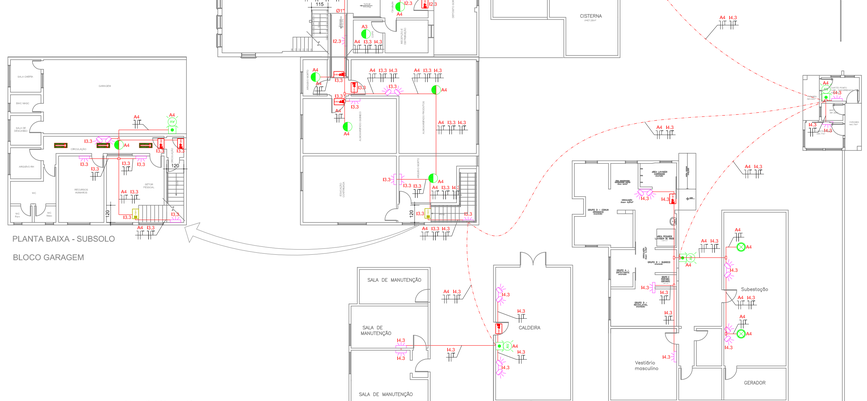

Hospital Nereu Ramos
A: 7.844,46 m²
esc.: 1/150

GOVERNO DO ESTADO DE SANTA CATARINA
SECRETARIA DE SAÚDE DE SANTA CATARINA
GERÊNCIA DE ACOMPANHAMENTO DE OBRAS E GESTÃO
COMITÊ DE OBRAS E SERVIÇOS

PROPRIETÁRIO: SECRETARIA DE SAÚDE DE SANTA CATARINA	MUNICÍPIO: FLORIANÓPOLIS
OBRA: HOSPITAL NEREU RAMOS	DIRETORIA/GERÊNCIA: GEOMA
LOCAL: RUA BARBOSA, 152 - AGRONÔMICA - FLORIANÓPOLIS / SC	ÁREA TOTAL DA EDIFICAÇÃO: 8.666,28 m²
AUTOR DO PROJETO / CREA: Sandro Blasca Cordina	PROJETO: **PPCI-Projeto Preventivo Contra Incêndio**
RESPONSÁVEL TÉCNICO HNR:	REFERÊNCIA: **ILUMINAÇÃO, SINALIZAÇÃO E ALARME**

CONCORDIA ENGENHARIA E TECNOLOGIA LTDA.
CNPJ: 13.037.830/0001-05 CREA/SC 157.444-4
(49) 99944-8966 - 3444-6749 concordia.area@concordia.adv.br
Rua Deputado Carlos Bucheb, 710, Centro, Concórdia / SC

DESENHO: João Cesar Rech	DATA: SETEMBRO DE 2019	**PPCI 08/13**
Sandro Blasca Cordina	ESCALA DO DESENHO: INDICADA	
	ARQUIVO: ARQUITETÔNICO	

FORMATO A0

O original deste documento eletrônico foi assinado eletronicamente (Assinatura Digital ICP-Brasil) por SANDRO BIAZI DE CORDTINA em 03/03/2020 às 13:26:18.
Para verificar a autenticidade desta cópia impressa, acesse o site https://portal.sgpe.sea.sc.gov.br/portal-externo e informe o processo CBMSC 00007136/2020 e o código 27NQLHPS.