LEGENDA MATERIAIS E ACABAMENTOS

REVESTIMENTO DE PISO (01 01) REVESTIMENTO DE PAREDE

REVESTIMENTO DE TETO (01 01) REVESTIMENTO DE COBERTURA

REVESTIMENTO DE PISO:
1 - Piso Vinílico
2 - Piso Cerâmico
3 - Piso de Pedra
4 - Piso Emborrachado
5 - Piso Lâminado
6 - Piso de Concreto Polido
7 - Piso de Paver Sextavado
8 - Piso com Forração Sintética
REVESTIMENTO DE PAREDE:
1 - Alvenaria + Reboco + Pintura
2 - Alvenaria + Reboco + Cerâmica
3 - Paredes de Vidro
4 - Paredes em Divisória Leve
5 - Paredes em Drywall
6 - Paredes em Isopainel
REVESTIMENTO DE TETO:
1 - Laje de alvenaria + Reboco
2 - Forro PVC Fixo
3 - Forro de PVC Removível
4 - Forro de Gesso
5 - Forro Mineral Removível
REVESTIMENTO DE COBERTURA:
1 - Laje de Concreto Armado

ANEXO B
Tabela 03 – Exigências quanto a utilização dos materiais

LOCAIS	POSIÇÃO	MATERIAIS AUTORIZADOS	PROPRIEDADES	COMPROVAÇÃO
CORREDORES, HALL E DESCARGAS (de todos os tipos de ocupações) (6)	Piso	Cerâmico, pedra natural, concreto, madeira ou metálico	-	Isento
		Carpetes, emborrachados, piso vinílico ou de PVC	Não propagante	Laudo ou ensaio
	Parede e divisória	Cerâmico, concreto, alvenaria, metálico, gesso ou pedra natural	-	Isento
		Carpetes	Não propagante	Laudo ou ensaio
		Madeira	Retardante (1)	Laudo ou ensaio
	Teto e forro	Concreto, placa cimentícia, metálico ou gesso	-	Isento
		PVC	Retardante	Laudo ou ensaio
		Madeira	Retardante (1)	Laudo ou ensaio
ESCADAS E RAMPAS (inclusive patamares e antecâmara, de todos os tipos de ocupações) (6)	Piso	Cerâmico ou pedra natural	Autoderrapante	Laudo ou ensaio
		Madeira ou metálico (3)	Ver IN 009/DAT/CBMSC	Especificação em projeto/visual
		Cimentado desempenado	Autoderrapante	Visual
	Parede e divisória	Cerâmico, concreto, alvenaria ou pedra natural	-	Isento
		Madeira ou metálico (3)	Ver IN 009/DAT/CBMSC	Especificação em projeto/visual
	Teto e forro	Concreto ou placa cimentícia	-	Isento
		Madeira ou metálico (3)	Ver IN 009/DAT/CBMSC	Especificação em projeto/visual
LOCAIS DE REUNIÃO DE PÚBLICO COM CONCENTRAÇÃO DE PÚBLICO (auditórios ou salas de reunião com mais de 100m², boates, clubes noturnos em geral, salões de baile, restaurantes dançantes, bares dançantes, clubes sociais, circos, teatros, cinemas, óperas, templos religiosos sem assentos, estádios, ginásios e piscinas cobertas com arquibancadas, areias em geral); (2)	Piso (do ambiente)	Cerâmico, pedra natural, concreto, madeira ou metálico	-	Isento
		Carpetes, emborrachados, piso vinílico ou de PVC	Não propagante	Laudo ou ensaio
	Parede e divisória	Cerâmico, concreto, alvenaria, pedra natural, gesso ou metálico	-	Isento
		Carpetes ou emborrachados	Não propagante	Laudo ou ensaio
		Madeira	Retardante (1)	Laudo ou ensaio
		Vidro	De segurança	ART ou RRT
	Teto e forro	Concreto, placa cimentícia, metálico ou gesso	-	Isento
		Placa de fibra mineral, manta térmica aluminizada	Não propagante	Laudo ou ensaio
		Madeira	Retardante (1)	Laudo ou ensaio
		PVC (5)	Não propagante	Laudo ou ensaio
	Decoração	Materiais diversos (4)	Não propagante	Laudo ou ensaio
	Material termo-acústico	Materiais diversos (4)	Não propagante e retardante	Laudo ou ensaio

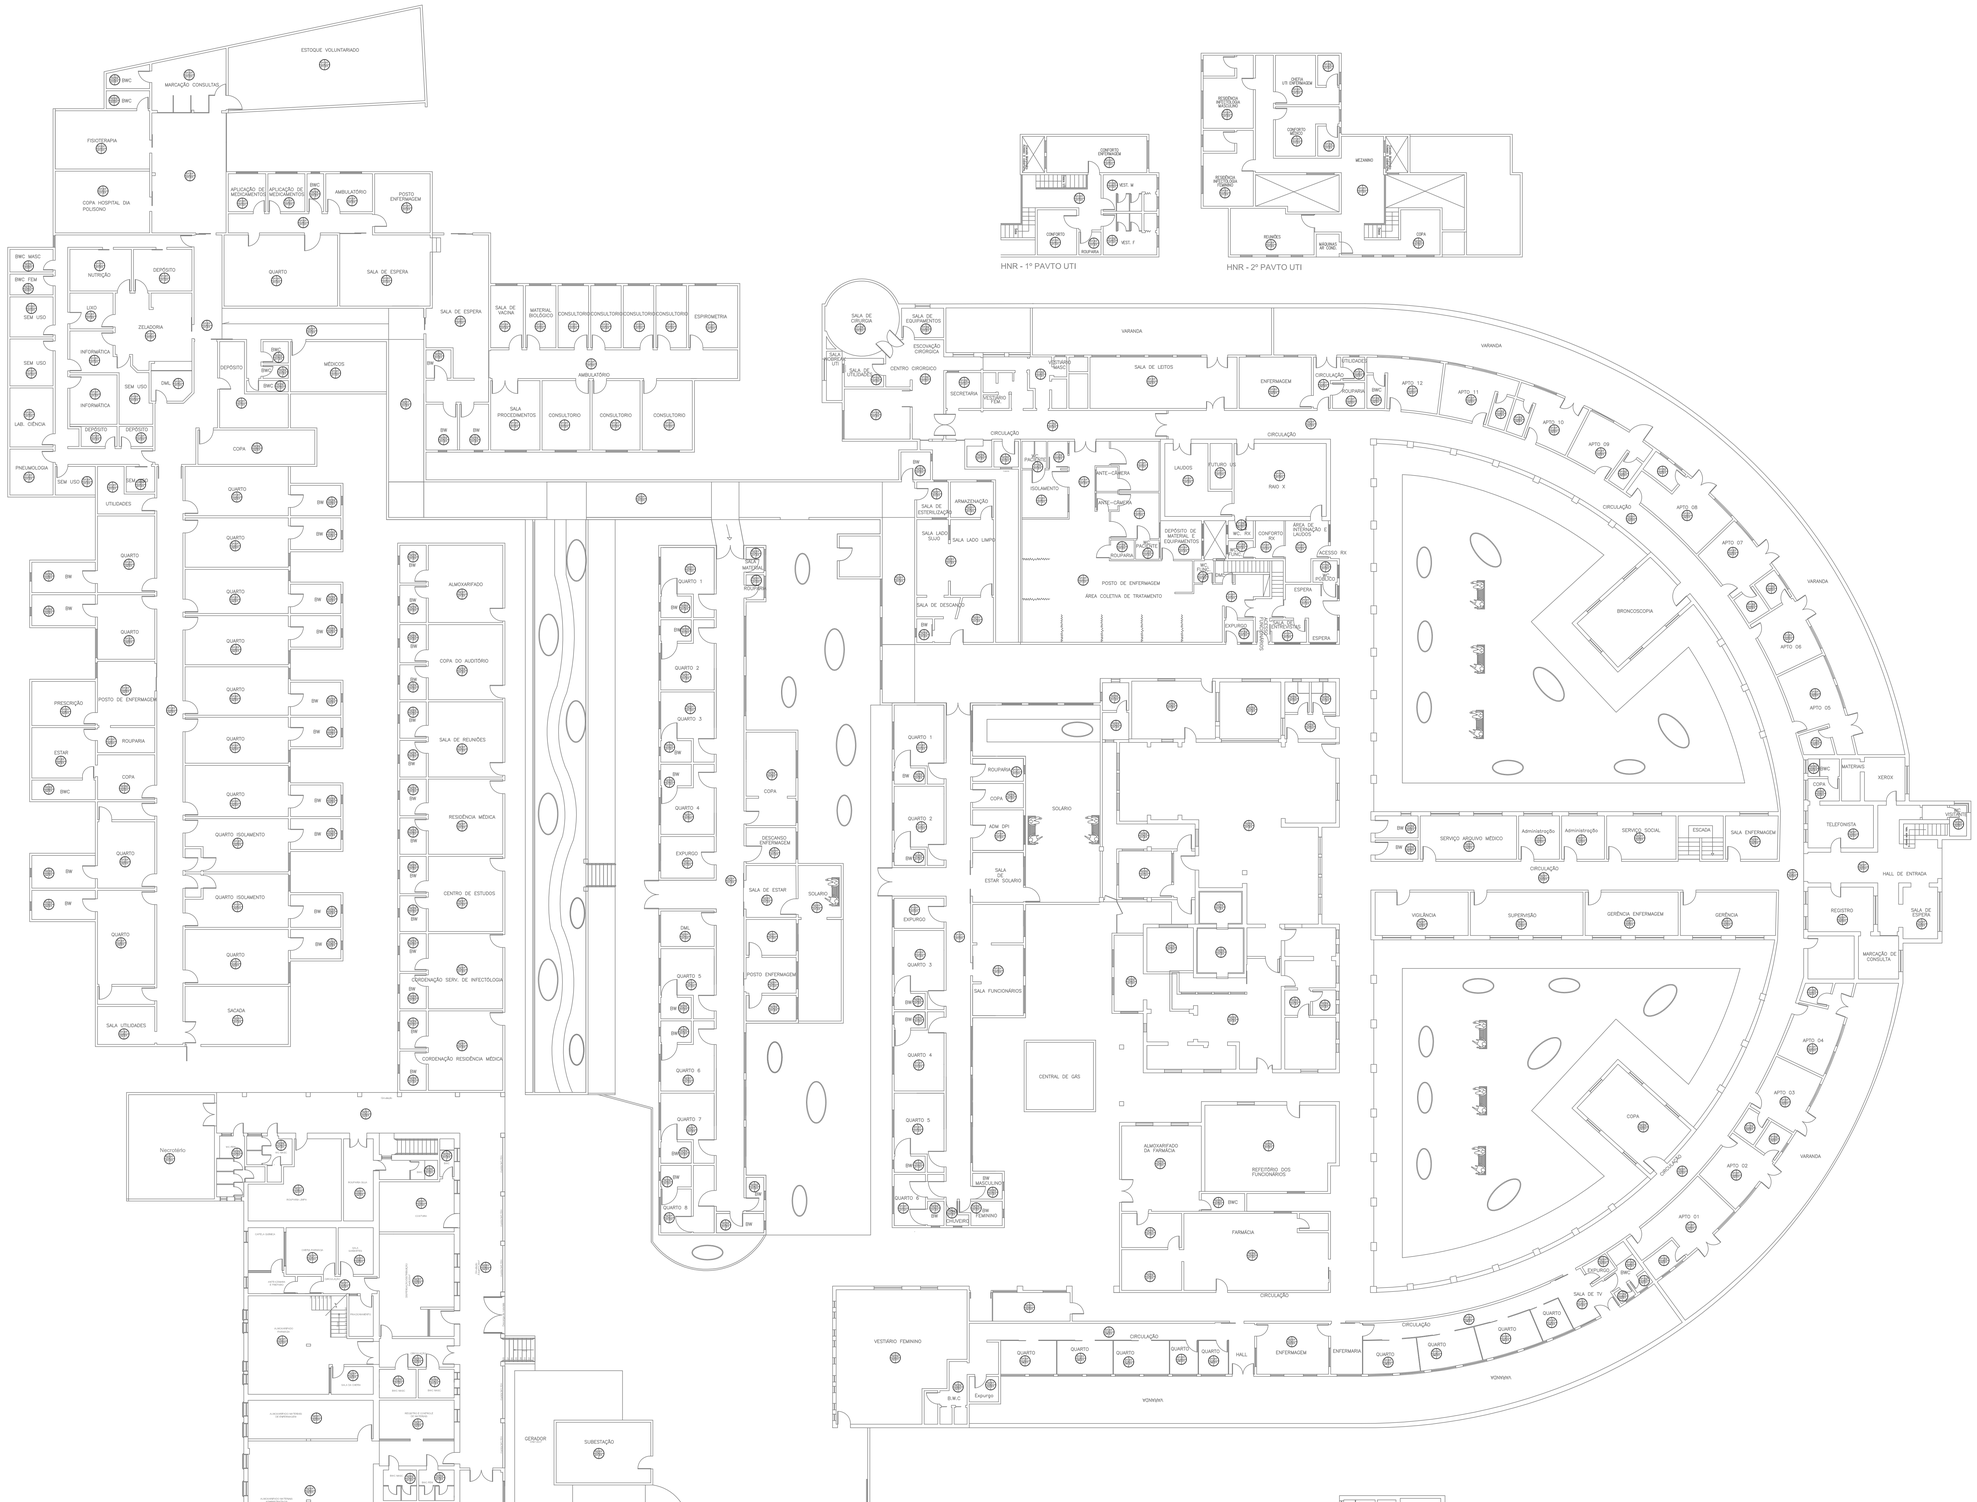

PLANTA BAIXA - 1º ANDAR
BLOCO FARMÁCIA

PLANTA BAIXA - SUBSOLO
BLOCO GARAGEM

PLANTA BAIXA - 1º ANDAR ADMINISTRAÇÃO

Hospital Nereu Ramos
A: xxxxxx m²
esc.: 1/150

GOVERNO DO ESTADO DE SANTA CATARINA
SECRETARIA DE SAÚDE DE SANTA CATARINA
GERÊNCIA DE ACOMPANHAMENTO DE OBRAS E GESTÃO
COMITÊ DE OBRAS E SERVIÇOS

PROPRIETÁRIO: SECRETARIA DE SAÚDE DE SANTA CATARINA	MUNICÍPIO: FLORIANÓPOLIS
OBRA:	GRE/TORIA/GERÊNEIA: GEONA
HOSPITAL: NEREU RAMOS	
LOCAL: RUA BARBOSA, 152 - AGRONÔMICA - FLORIANÓPOLIS / SC	ÁREA TOTAL DA EDIFICAÇÃO: 8.666,28 m²
AUTOR DO PROJETO / CREA: Sandro Biazus Corlita	Engenheiro Eletricista CREA/SC 105.610-D	Júlio Cesar Rech	Engenheiro Civil - CREA/SC 105.610-D	PROJETO: **PPCI-Projeto Preventivo Contra Incêndio**
RESPONSÁVEL TÉCNICO HNR:	REFERÊNCIA: **Materiais e Acabamentos**

CONCORDIA ENGENHARIA
CONCÓRDIA ENGENHARIA E TECNOLOGIA LTDA.
CNPJ: 13.837.820/0001-05 CREA/SC 127.446/4
(49) 3544-6500 - 34444740 concordia-engenharia@hotmail.com
Rua Deputado Carlos Borella, 172, Centro, Concórdia / SC

DESENHO: Júlio Cesar Rech | Sandro Biazus Corlita
DATA: SETEMBRO DE 2019
ESCALA DO DESENHO: INDICADA
ARQUIVO: Materiais e Acabamentos

PPCI 12/13

O original deste documento é assinado e autenticado através de assinatura Digital ICP-Brasil por SANDRO BIAZUS CORLITA e JULIO CESAR RECH em 10/02/2020 às 11:24:42.
Para verificar a autenticidade desta cópia impressa, acesse o site https://portal.sgpe.sea.sc.gov.br/portal-externo e informe o processo CIMASC 00001/1902/2020 e o código B34RTQ4C.