



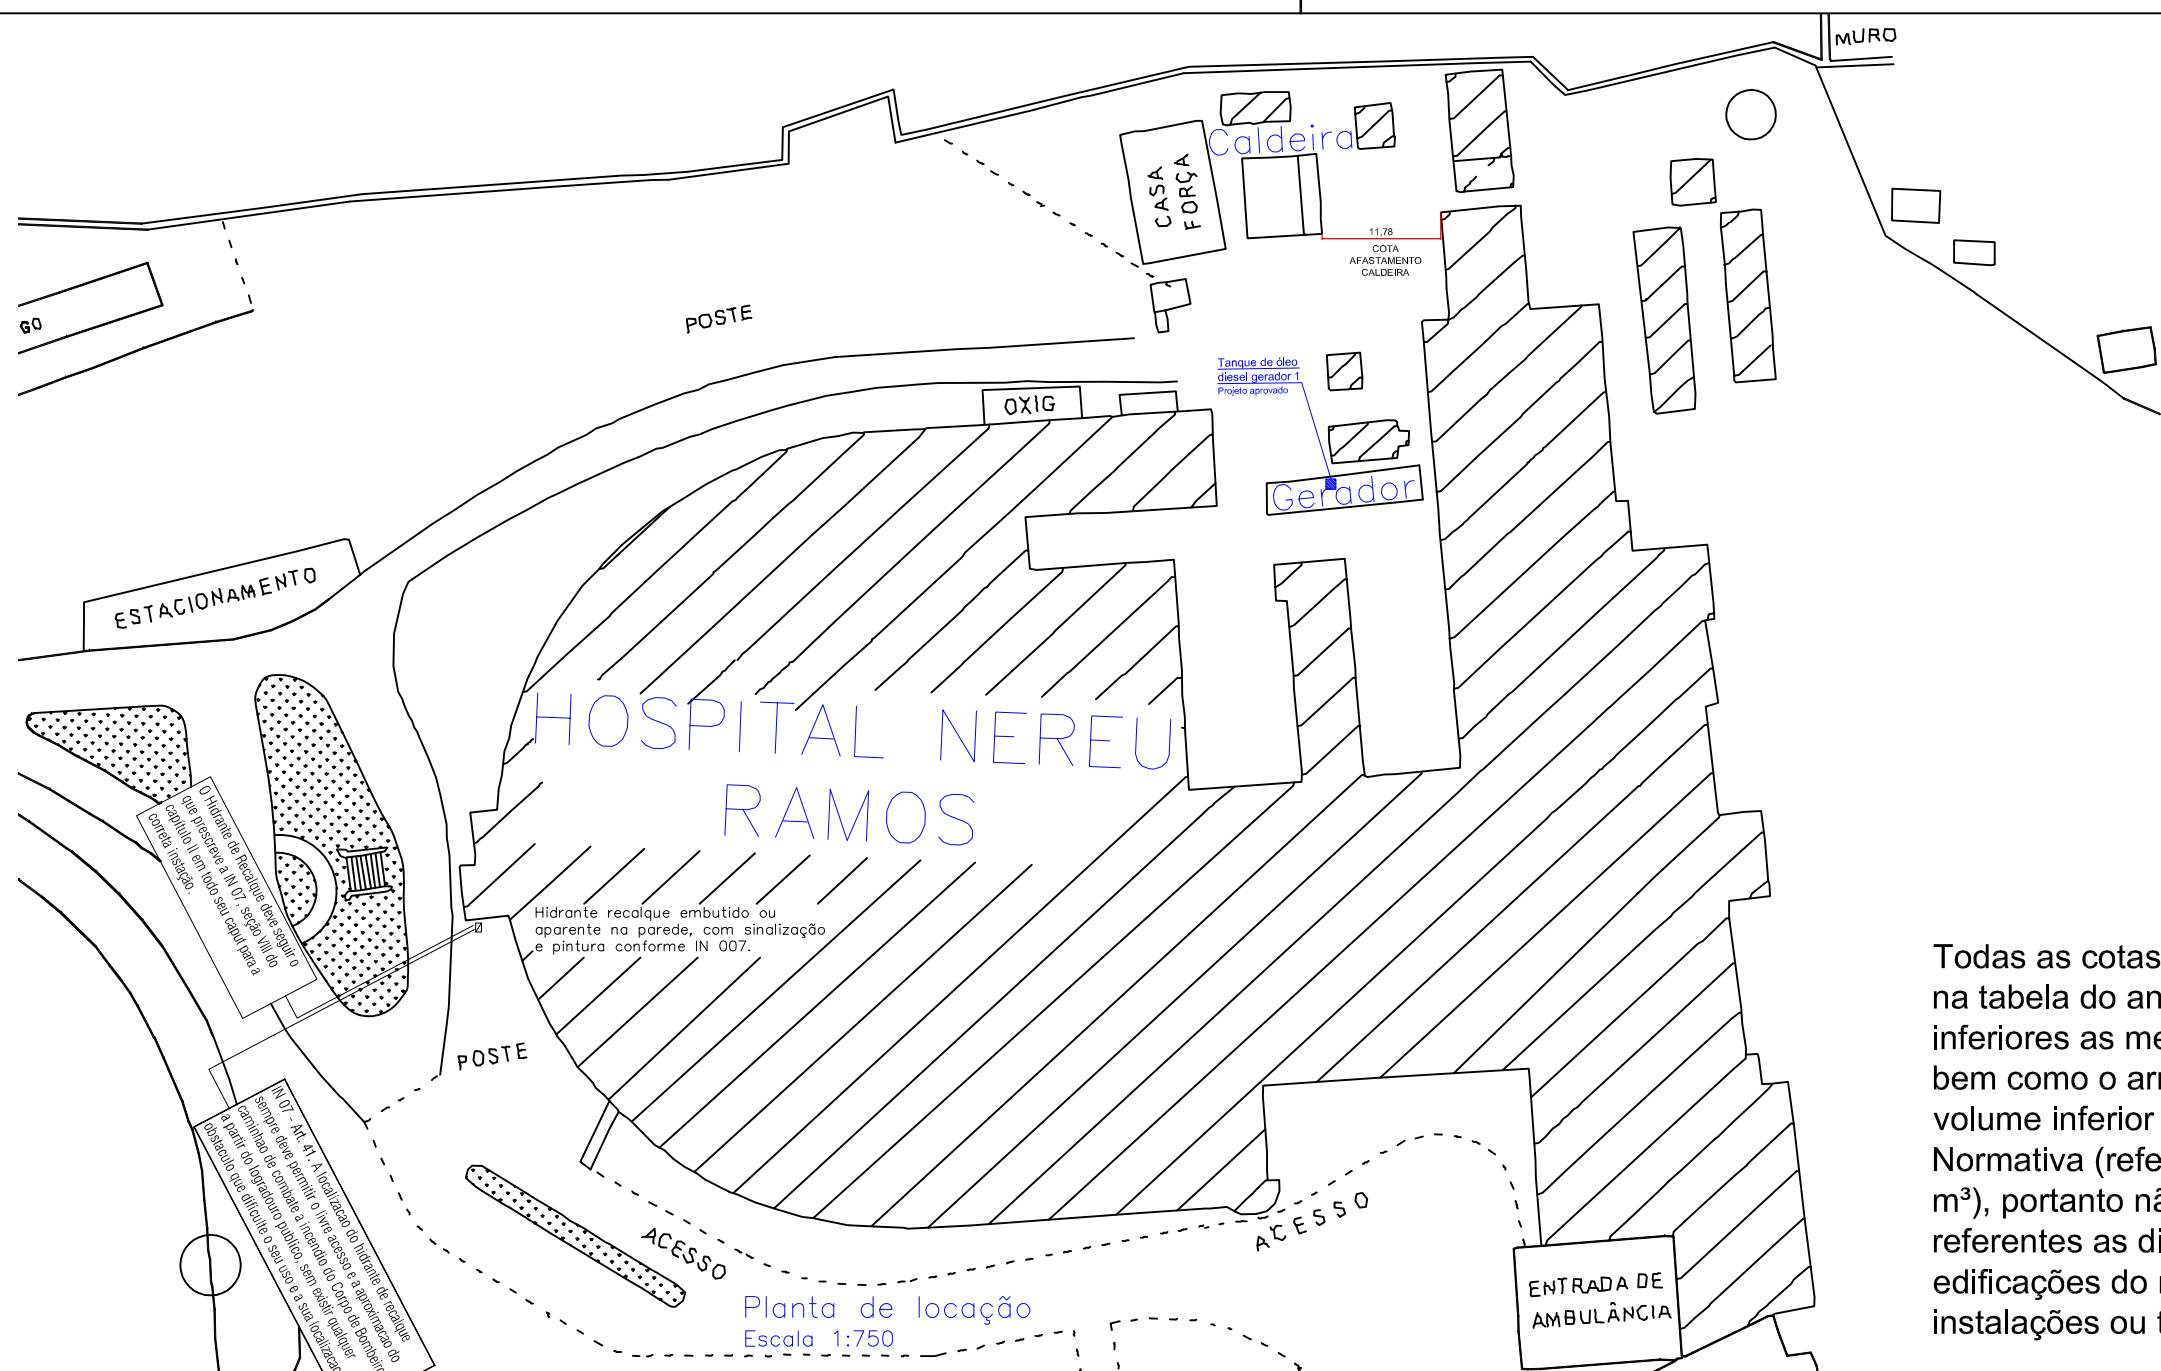

Todas as cotas de afastamentos previstas na tabela do anexo B da IN 22, são muito inferiores as medidas encontradas no local, bem como o armazenamento local tem volume inferior aos parâmetros da Instrução Normativa (referência mínima de tabela 30 m³), portanto não foram inseridas as cotas referentes as divisas, vias públicas, edificações do mesmo complexo e instalações ou tanques com combustíveis.

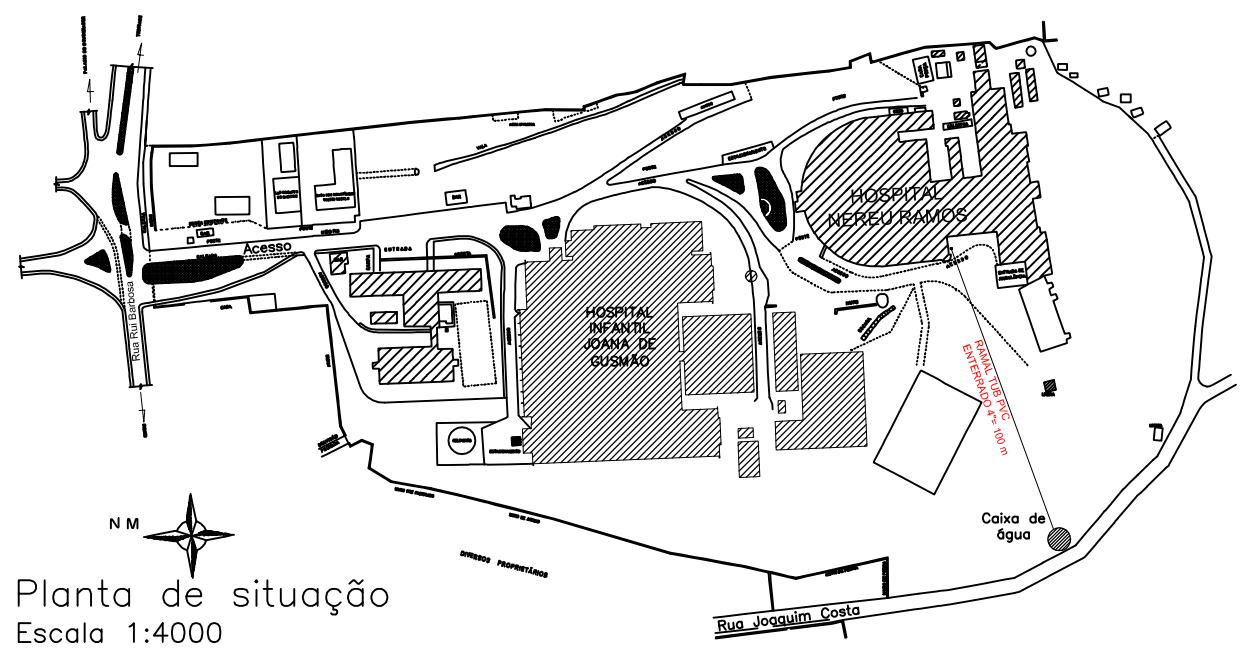



GOVERNO DO ESTADO DE SANTA CATARINA

SECRETARIA DE SAÚDE DE SANTA CATARINA

GERÊNCIA DE ACOMPANHAMENTO DE OBRAS E GESTÃO

COMITÊ DE OBRAS E SERVIÇOS



PROPRIETÁRIO: SECRETARIA DE SAÚDE DE SANTA CATARINA	MUNICÍPIO: FLORIANÓPOLIS
OBRA: HOSPITAL NEREU RAMOS	DIRETORIA/GERÊNCIA: GEOMA
LOCAL: RUI BARBOSA, 152 - AGRONÔMICA - FLORIANÓPOLIS / SC FONE: 48 3251-9000	ÁREA TOTAL DA EDIFICAÇÃO: 8.666,28 m²
AUTOR DO PROJETO / CREA Julio Cesar Rech Engenheiro Civil – CREA/SC 105.610-3	PROJETO: PPCI-Projeto Preventivo Contra Incêndio
RESPONSÁVEL TÉCNICO HNR:	REFERÊNCIA: PLANTA DE SITUAÇÃO E LOCALIZAÇÃO



CONCÓRDIA ENGENHARIA E TECNOLOGIA LTDA
CNPJ: 13.697.820/0001-26 CREA/SC 107.449-4
(49) 9994-8986 - 3444-5749 concordia.eng@concordia.psi.br
Rua Deputado Carlos Buchele, 172, Centro, Concórdia - SC

DESENHO:

Julio Cesar Rech
Sandro Biazus Cortina

DATA:

SETEMBRO DE 2019

ESCALA DO DESENHO:

INDICADA

ARQUIVO:

PPCI HNR

PPCI

01/13