


QUADRO DE PISOS		
LEGENDA	DESCRIÇÃO	QUANTIDADE
 P1 Piso	Piso vinílico em manta	340,06 m²

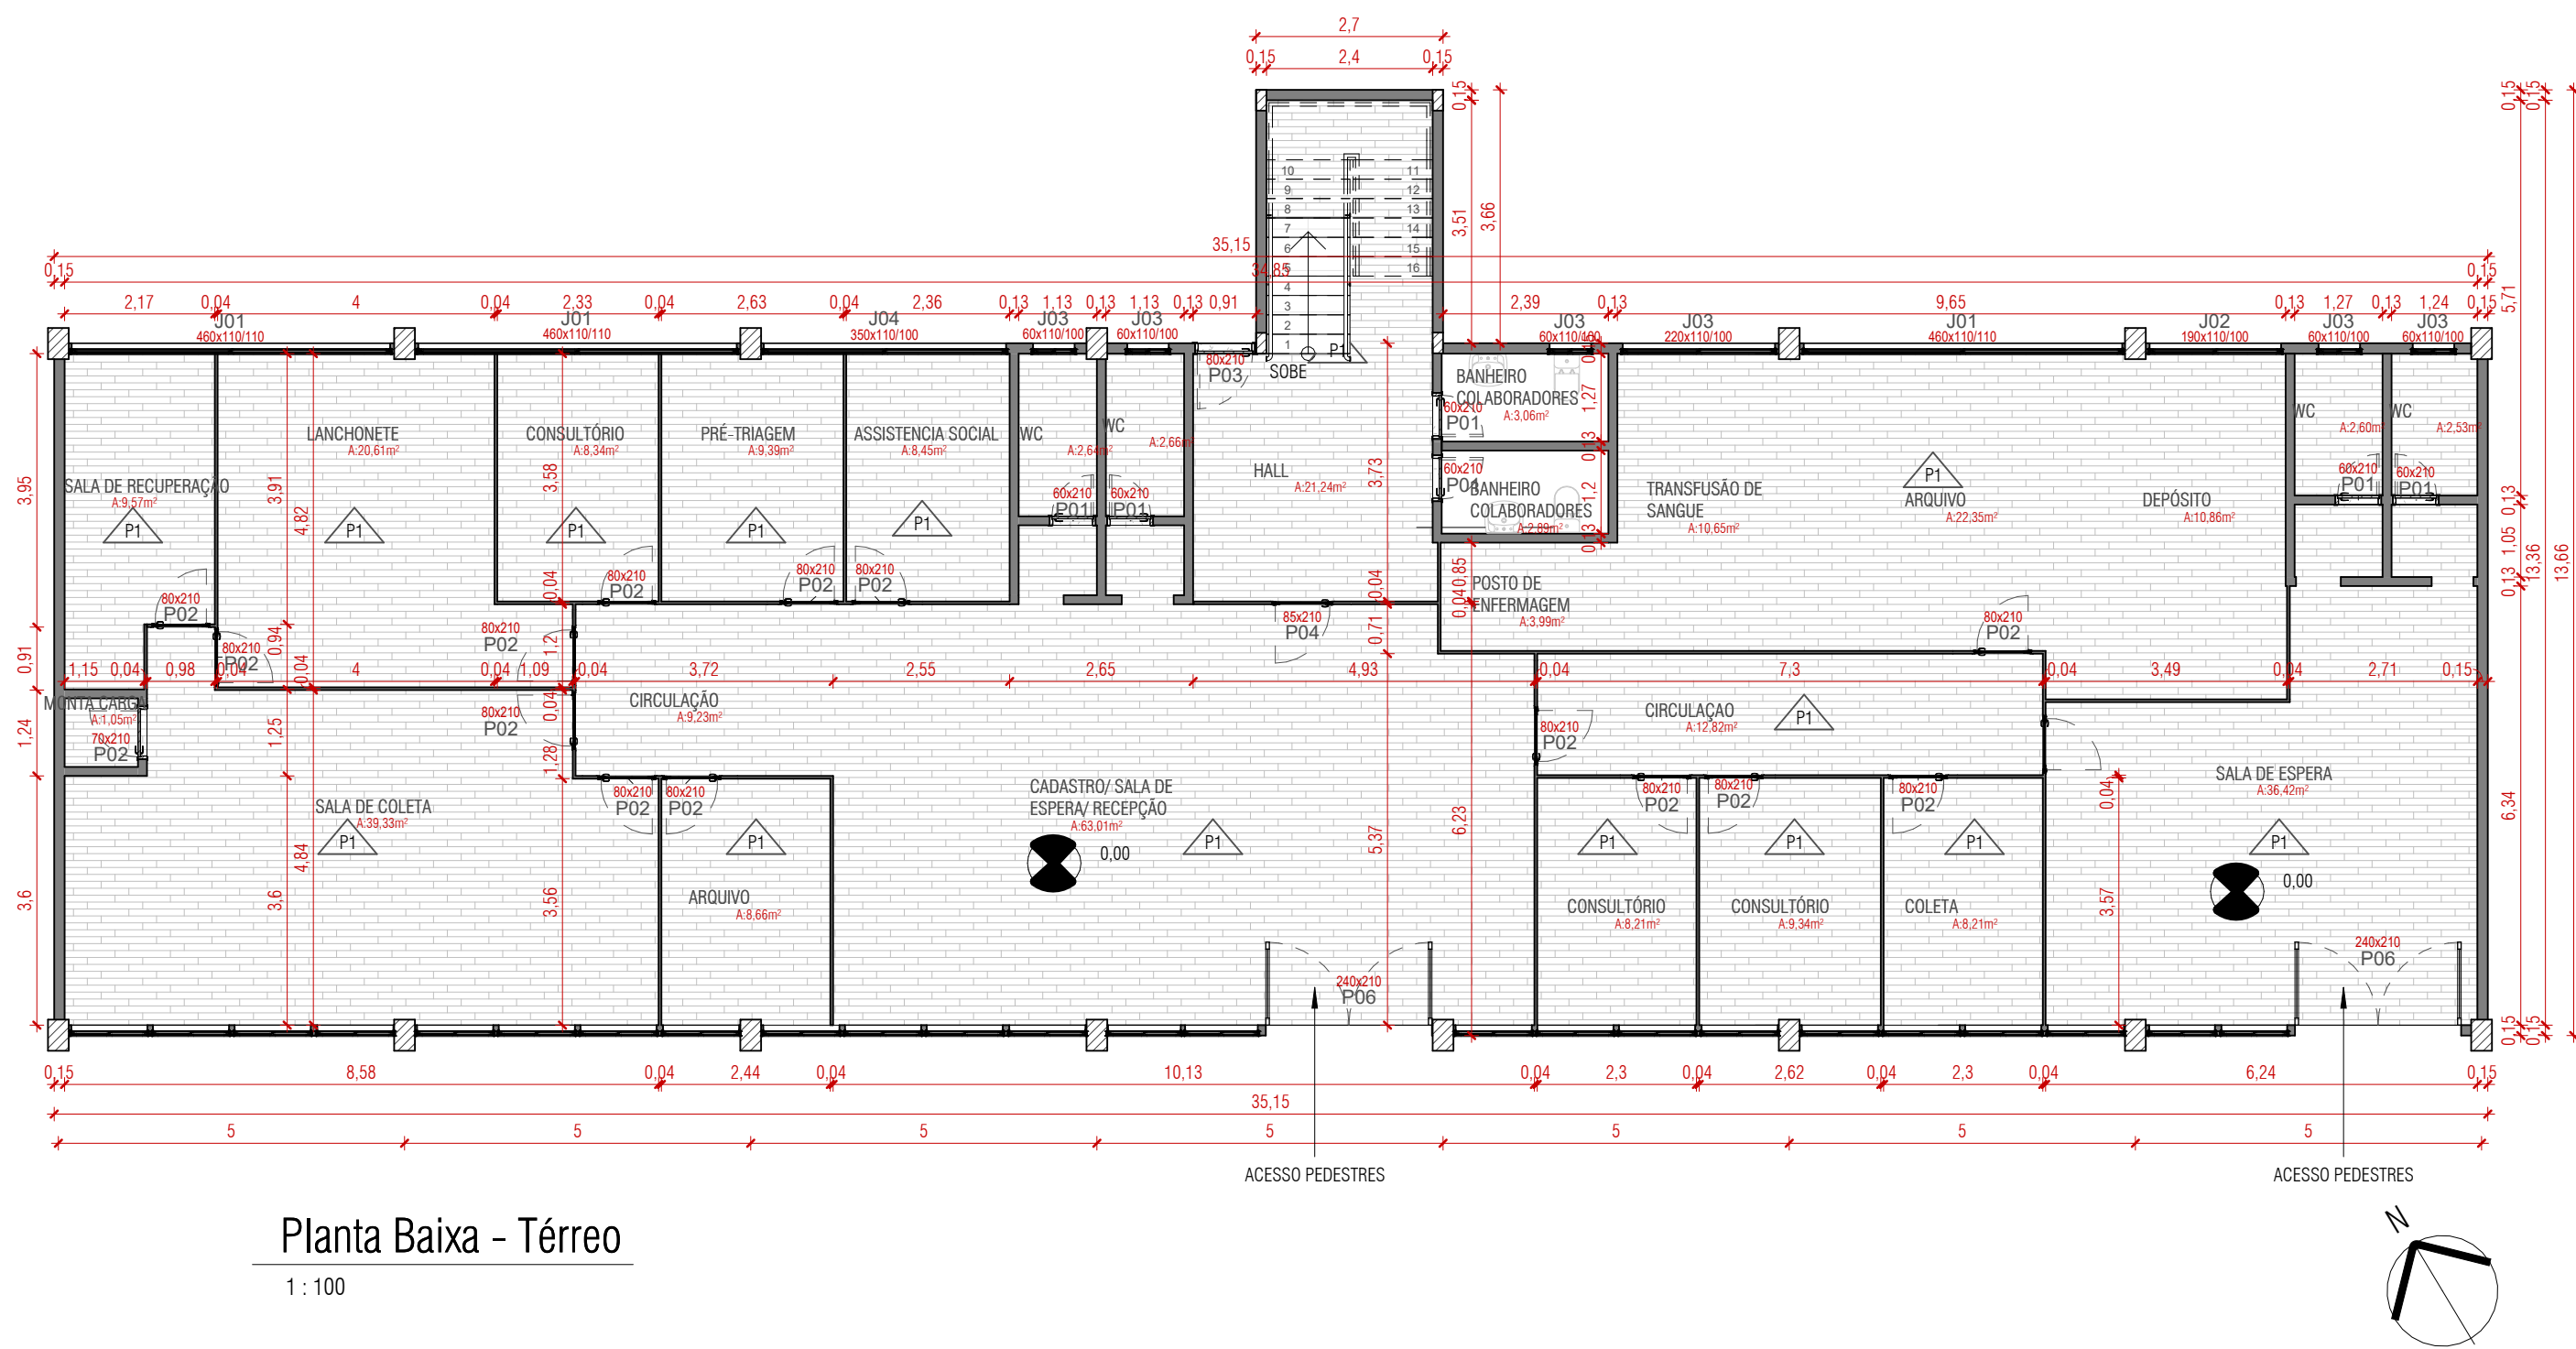

1 : 100

PROJETO LEGAL

CONTEÚDO

PAVIMENTO TÉRREO

FAHECE | HEMOSC

PROJETO
SDE00404 - HEMOSC JOAÇABA

SDE00404 - HEMOSC JOAÇABA