

FUNDAÇÃO DE APOIO AO HEMOSC/ CEPON

DETALHAMENTO 07.BMP - BATE MACAS E PROTEÇÕES

arquivo :: m:\01 - projetos\21.22 - hemosc\06 - detalhamentos\01 - doação de sangue\00\21.22 - hemosc_doação de sangue_de_07.bmp - batemaca e proteção_r00.dwg

ÍNDICE

ÍNDICE	07.BLM.01
PLANTA BAIXA LOCALIZAÇÃO	07.BLM.02
DETALHE CANTONEIRAS	07.BLM.03

Observações: - Imprimir colorido - Conferir medidas em obra



ideia+desenvolvimento


Rua Orlando Phillippi, nº 100, sala 202,
Ed. Techplan Office, Saco Grande,
Florianópolis, SC - Cep 88032-700
(55) 48 3233 6273
producao@idein.com.br

Cliente:
FUNDACAO DE APOIO AO HEMOSC/CEPON
86.897.113/0005-80
Obra / Endereço:
DOAÇÃO DE SANGUE
PROFESSOR OTHON GAMA DECA, 756 - CENTRO, FLORIANÓPOLIS - SC, 88015240

R00	EMIÇÃO INICIAL	MAIRCON	14.07.2022
Número Revisão	Descrição	Responsável	Data
Projeto / Etapa: ARQUITETÔNICO DETALHAMENTOS Conteúdo Folha ÍNDICE		Escala: SEM ESCALA Data Inicial: julho 2022	Desenho/Anotação: MAIRCON Coordenador: PATRICIA / ANDRESSA
		Prancha:	07.BLM.01 03

arquivo :: m:\01 - projetos\21.22 - hemosc - detalhes\06 - detalhamentos\01 - doação de sangue\00\21.22 - hemosc_doador de sangue_de_07.bmp - batemaca e proteção_r00.dwg

LEGENDA		
DESCRIÇÃO	QUANTIDADE	REFERÊNCIA
PROTETOR DE CANTO - Protetor inicia à partir do rodapé, altura final no forro - medida 2,5x2,5cm - Cor Branca	25 Unidades	
PROTETOR DE PAREDE - Protetor inicia à partir do rodapé, altura final de 1 metro - largura demarcada em planta de localização - Cor Areia	36,08 metros lineares	

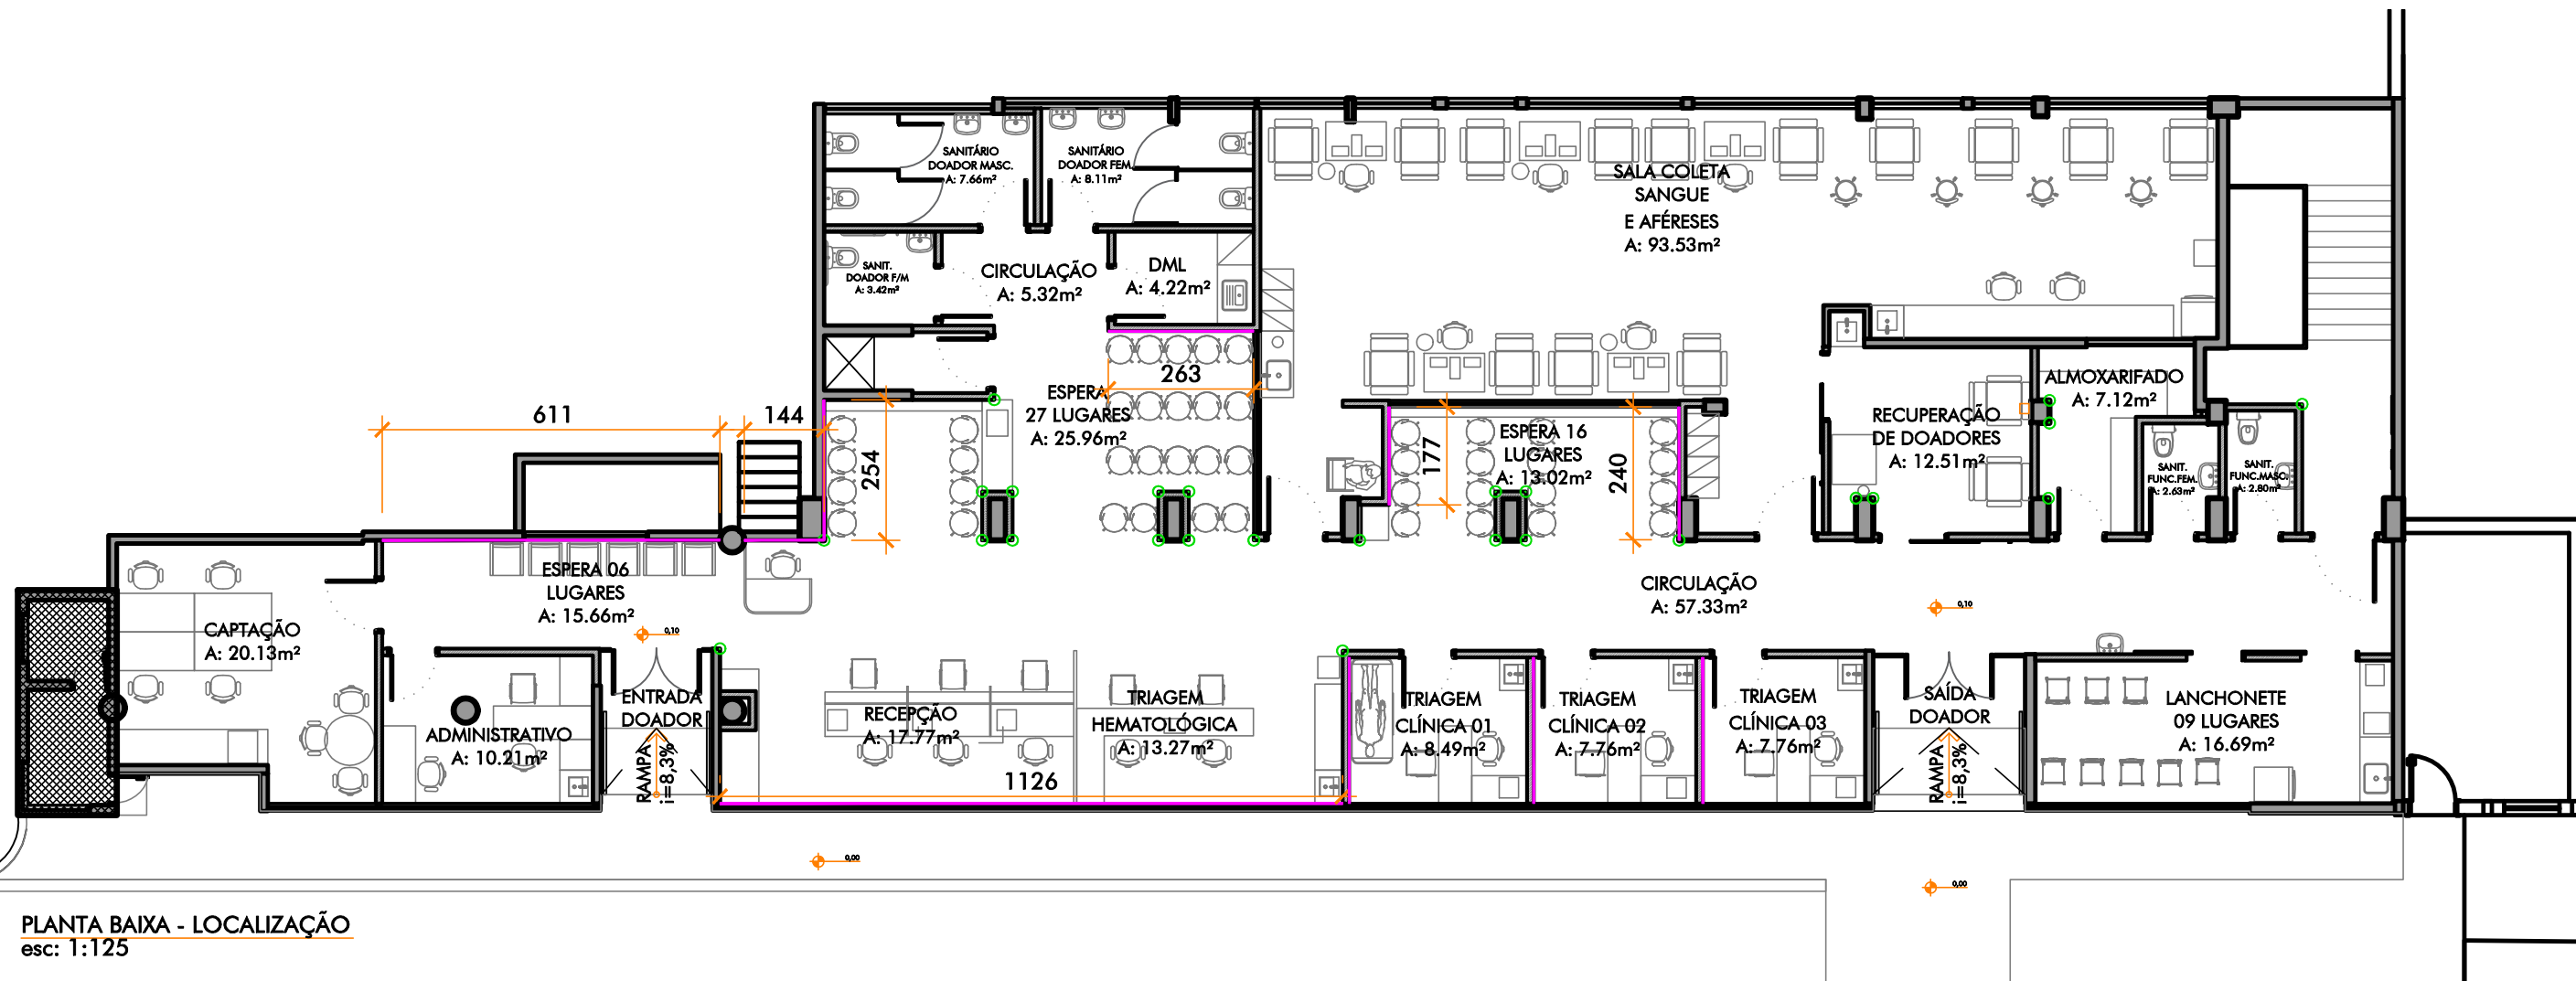

Observações: - Imprimir colorido - Conferir medidas em obra


ide!n
ideia + desenvolvimento

Rua Orlando Phillippi, nº 100, sala 202,
Ed. Techplan Office, Saco Grande,
Florianópolis, SC - Cep 88032-700
(55) 48 3233 6273
producao@idein.com.br

Cliente:
FUNDACAO DE APOIO AO HEMOSC/CEPON
86.897.113/0005-80
Obra / Endereço:
DOAÇÃO DE SANGUE
PROFESSOR OTHON GAMA DECA, 756 - CENTRO, FLORIANÓPOLIS - SC, 88015240

R00	EMIÇÃO INICIAL	MAIRCON	14.07.2022
Número Revisão	Descrição	Responsável	Data
Projeto / Etapa: ARQUITETÔNICO DETALHAMENTOS		Escala: 1:125	Desenho/Anotação: MAIRCON
Conteúdo Folha PLANTA BAIXA LOCALIZAÇÃO		Data Inicial: julho 2022	Prancha: 07.BLM.02
		Coordenador: PATRICIA / ANDRESSA	03

arquivo :: m:\01 - projetos\21.22 - hemosc\06 - detalhamentos\01 - doação de sangue\00\21.22 - hemosc_doação de sangue_de_07.bmp - batemaca e proteção_r00.dwg

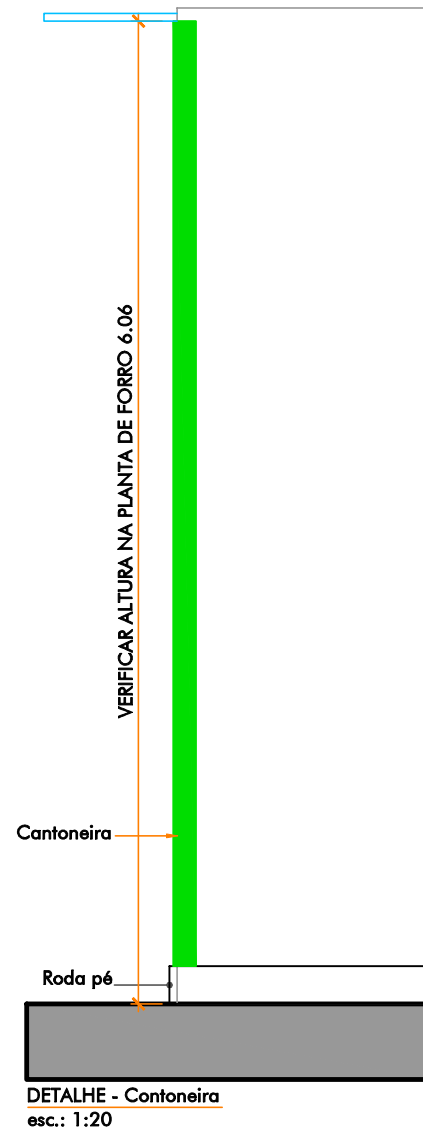

Observações: - Imprimir colorido - Conferir medidas em obra



Rua Orlando Phillippi, nº 100, sala 202,
Ed. Techplan Office, Saco Grande,
Florianópolis, SC - Cep 88032-700
(55) 48 3233 6273
producao@idein.com.br

Ciente:
FUNDACAO DE APOIO AO HEMOSC/CEPON
86.897.113/0005-80
Obra / Endereço:
DOAÇÃO DE SANGUE
PROFESSOR OTHON GAMA DECA, 756 - CENTRO, FLORIANÓPOLIS - SC, 88015240

R00	EMIÇÃO INICIAL	MAIRCON	14.07.2022
Número Revisão	Descrição	Responsável	Data
Projeto / Etapa:	Escala:	Desenho/Anotação:	Prancha:
ARQUITETÔNICO	1:20	MAIRCON	07.BLM.03
DETALHAMENTOS		Coordenador:	
Conteúdo Folha	Data Inicial:	PATRICIA /	
DETALHE - CANTONEIRA E PROTEÇÃO DE PAREDE	julho 2022	ANDRESSA	03