

FUNDAÇÃO DE APOIO AO HEMOSC/ CEPON

DETALHAMENTO 07.CPS - CORTINAS DE PROTEÇÃO SOLAR

arquivo :: m:\01 - projetos\21.22 - hemosc\06 - detalhamentos\01 - doação de sangue\00\21.22 - hemosc_doação de sangue_de_07.cps - cortinas de proteção solar_r00.dwg

ÍNDICE

ÍNDICE	07.CPS.01
PLANTA BAIXA LOCALIZAÇÃO	07.CPS.02

Observações: - Imprimir colorido - Conferir medidas em obra




ideia + desenvolvimento

Rua Orlando Phillippi, nº 100, sala 202,
Ed. Techplan Office, Saco Grande,
Florianópolis, SC - Cep 88032-700
(55) 48 3233 6273
producao@idein.com.br


Cliente:
FUNDACAO DE APOIO AO HEMOSC/CEPON
86.897.113/0005-80
Obra / Endereço:
DOAÇÃO DE SANGUE
PROFESSOR OTHON GAMA DECA, 756 - CENTRO, FLORIANÓPOLIS - SC, 88015240

R00	EMISSÃO INICIAL	MAIRCON	14.07.2022
Número Revisão	Descrição	Responsável	Data
Projeto / Etapa: ARQUITETÔNICO DETALHAMENTOS Conteúdo Folha ÍNDICE	Escala: SEM ESCALA Data Inicial: julho 2022	Desenho/Anotação: MAIRCON Coordenador: PATRICIA / ANDRESSA	Prancha: 07.CPS.01 02

arquivo :: m:\01 - projetos\21.22 - hemosc\06 - detalhamentos\01 - doação de sangue\00\21.22 - hemosc_doação de sangue_de_07.cps - cortinas de proteção solar_r00.dwg

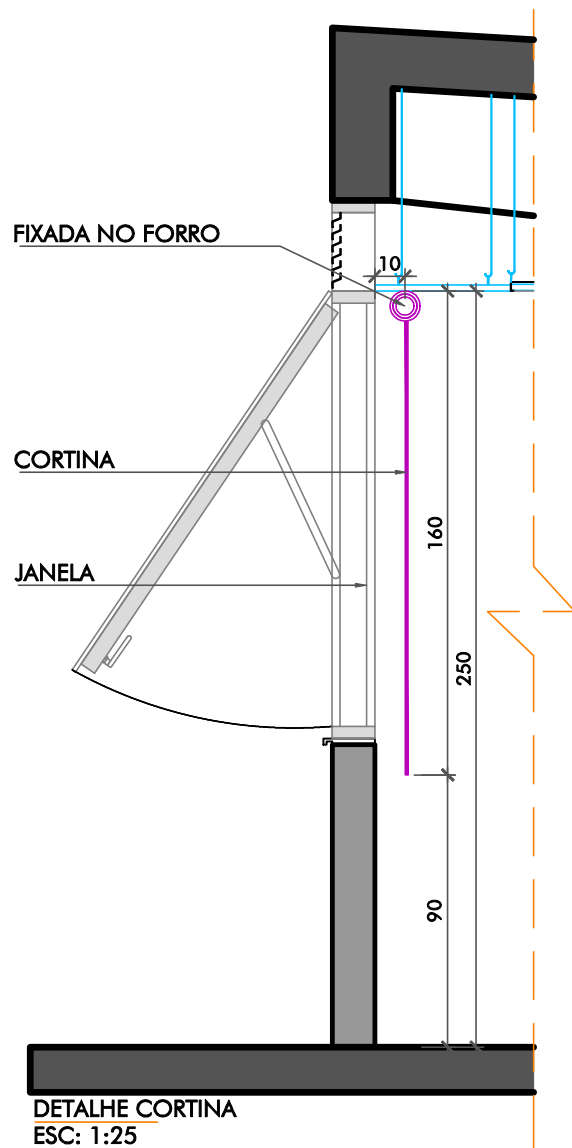

PLANTA BAIXA - LOCALIZAÇÃO
esc: 1:125

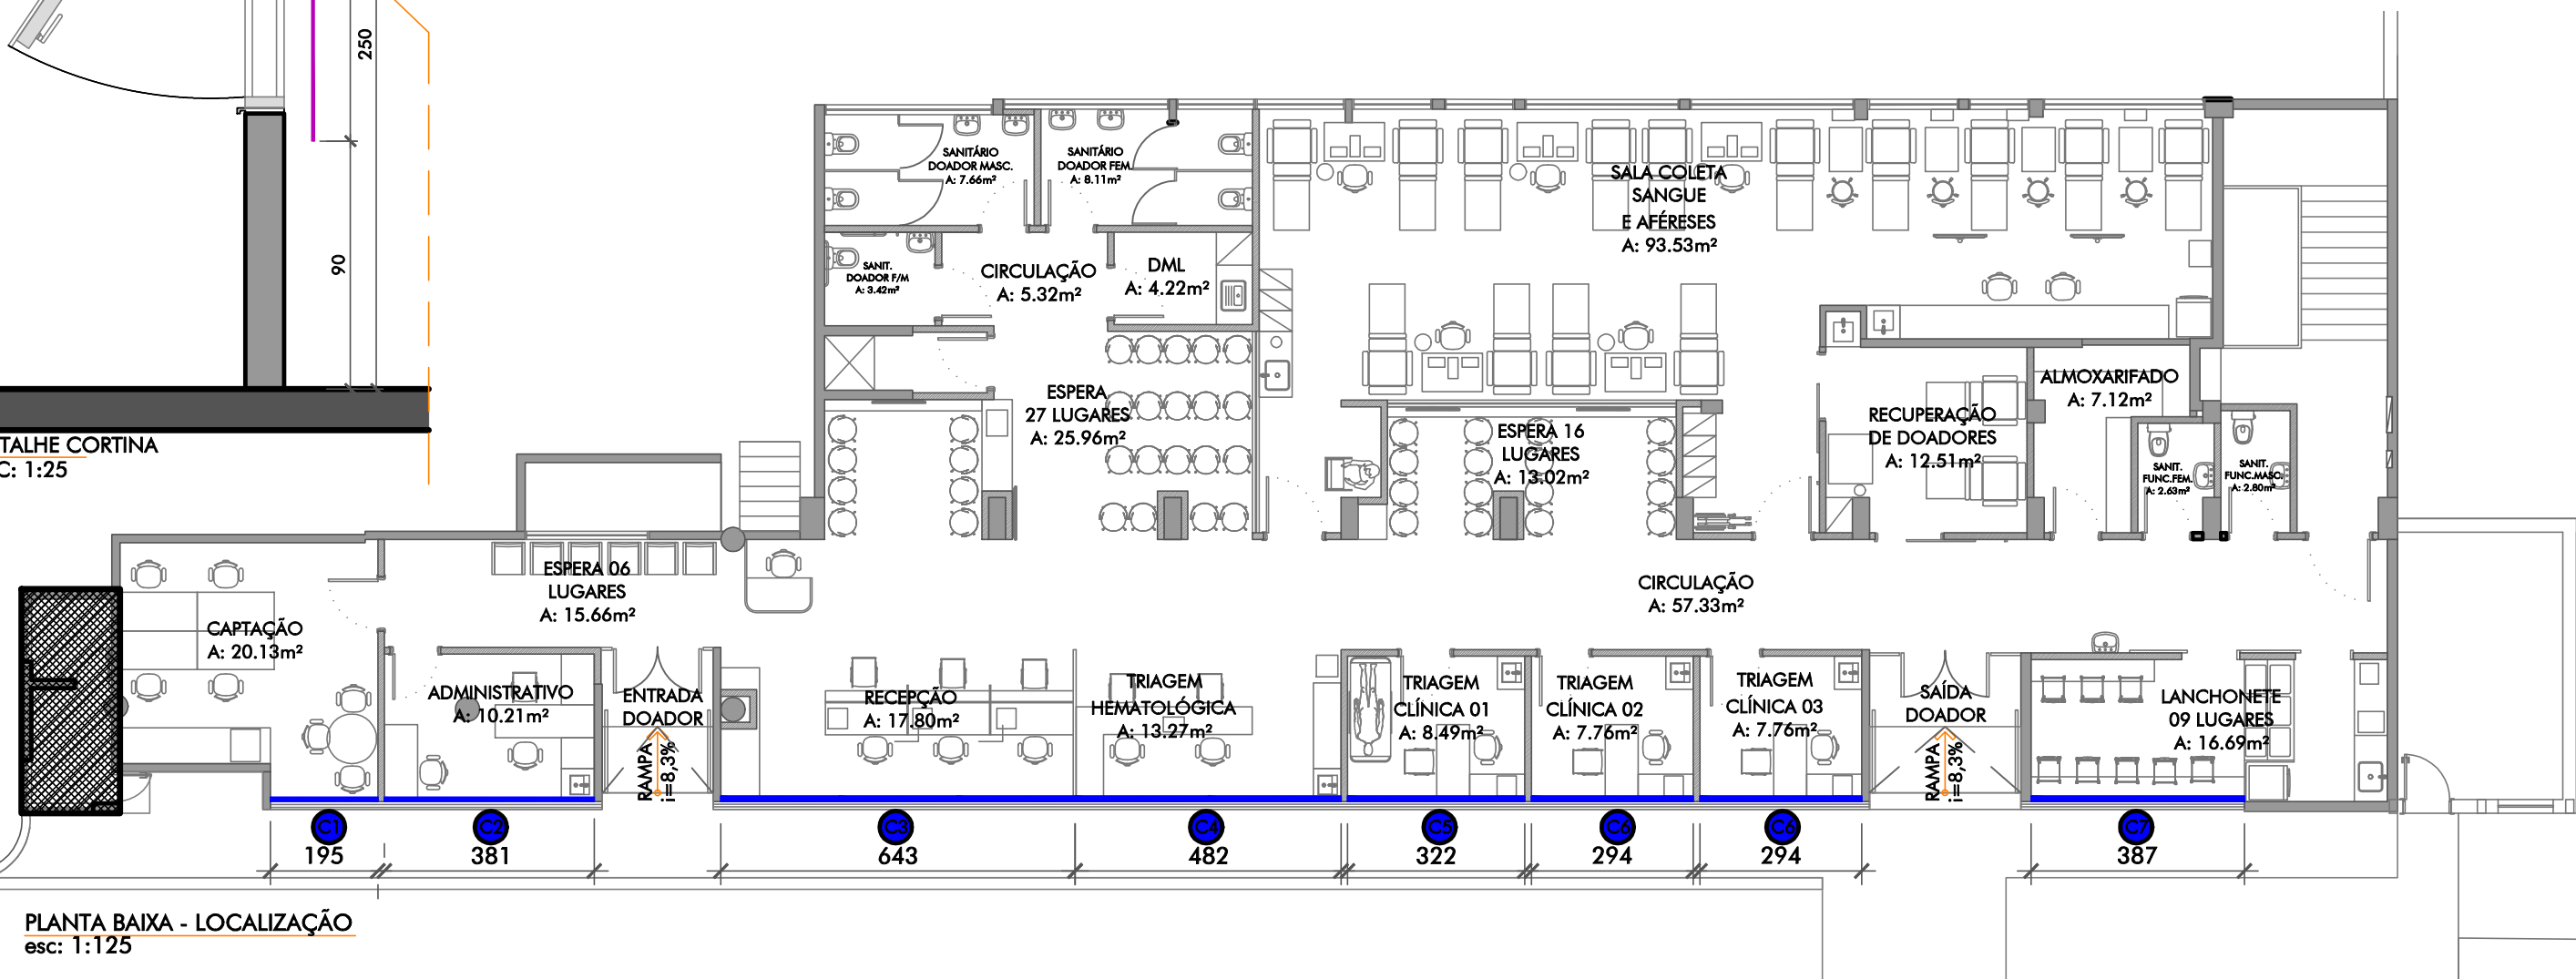

IDENTIFICAÇÃO DE TIPOLOGIA

Cortina tela solar com nível de escurecimento 03 - Cor Branca fixada no forro

TABELA DE LEGENDA E DIMENSÕES DE CORTINA

CÓDIGO	AMBIENTE	LARGURA (cm)	ALTURA (cm)	QUANTIDADE	TOTAL
C1	CAPTAÇÃO	195	160	01	01
C2	ADM.	381	160	01	01
C3	RECEPÇÃO	643	160	03	03
C4	TRIAGEM HEM.	482	160	02	02
C5	TR. CLÍNICA 01	322	160	01	01
C6	TR. CLÍNICA 02	294	160	01	02
	TR. CLÍNICA 03	294	160	01	
C7	LANCHONETE	387	160	01	01

ÁREA SEM INTERVENÇÃO

Observações: - Imprimir colorido - Conferir medidas em obra



Rua Orlando Phillippi, nº 100, sala 202,
Ed. Techplan Office, Saco Grande,
Florianópolis, SC - Cep 88032-700
(55) 48 3233 6273
producao@idein.com.br

Cliente:
FUNDACAO DE APOIO AO HEMOSC/CEPON
86.897.113/0005-80
Obra / Endereço:
DOAÇÃO DE SANGUE
PROFESSOR OTHON GAMA DECA, 756 - CENTRO, FLORIANÓPOLIS - SC, 88015240

ROO	EMIÇÃO INICIAL	MAIRCON	14.07.2022
Número Revisão	Descrição	Responsável	Data
Projeto / Etapa: ARQUITETÔNICO DETALHAMENTOS Conteúdo Folha PLANTA BAIXA LOCALIZAÇÃO DETALHE CORTINA		Escala: INDICADA Data Inicial: julho 2022	Desenho/Anotação: MAIRCON Coordenador: PATRICIA / ANDRESSA
Prancha: 07.CPS.02			02