

FUNDAÇÃO DE APOIO AO HEMOSC/ CEPON

DETALHAMENTO 07.EDS - ESQUADRIAS DIVISÓRIAS SANITÁRIAS

arquivo :: m:\01 - projetos\21.22 - hemosc\06 - detalhes\01 - doação de sangue\00\21.22 - hemosc_doação de sangue_def_07.eds - esquadrias divisórias sanitárias_r00.dwg

ÍNDICE

ÍNDICE	07.EDS.01
PLANTA BAIXA LOCALIZAÇÃO	07.EDS.02
PLANTAS DIVISÓRIAS SANITÁRIOS MASCULINO E FEMININO	07.EDS.03
VISTAS A E B SANITÁRIOS MASCULINO E FEMININO	07.EDS.04

Observações: - Imprimir colorido - Conferir medidas em obra




Rua Orlando Phillippi, nº 100, sala 202,
Ed. Techplan Office, Saco Grande,
Florianópolis, SC - Cep 88032-700
(55) 48 3233 6273
producao@idein.com.br

Cliente:
FUNDACAO DE APOIO AO HEMOSC/CEPON
86.897.113/0005-80
Obra / Endereço:
DOAÇÃO DE SANGUE
PROFESSOR OTHON GAMA DECA, 756 - CENTRO, FLORIANÓPOLIS - SC, 88015240

R00	EMISSÃO INICIAL	MAIRCON	11.07.2022
Número Revisão	Descrição	Responsável	Data
Projeto / Etapa: ARQUITETÔNICO PROJETO EXECUTIVO Conteúdo Folha ÍNDICE	Escala: SEM ESCALA Data Inicial: julho 2022	Desenho/Anotação: MAIRCON Coordenador: PATRICIA / ANDRESSA	Prancha: 07.EDS.01 04

arquivo :: m:\01 - projetos\21.22 - hemosc\06 - detalhes\01 - doação de sangue\00\21.22 - hemosc_doação de sangue_def_07.eds - esquadrias divisórias sanitárias_r00.dwg

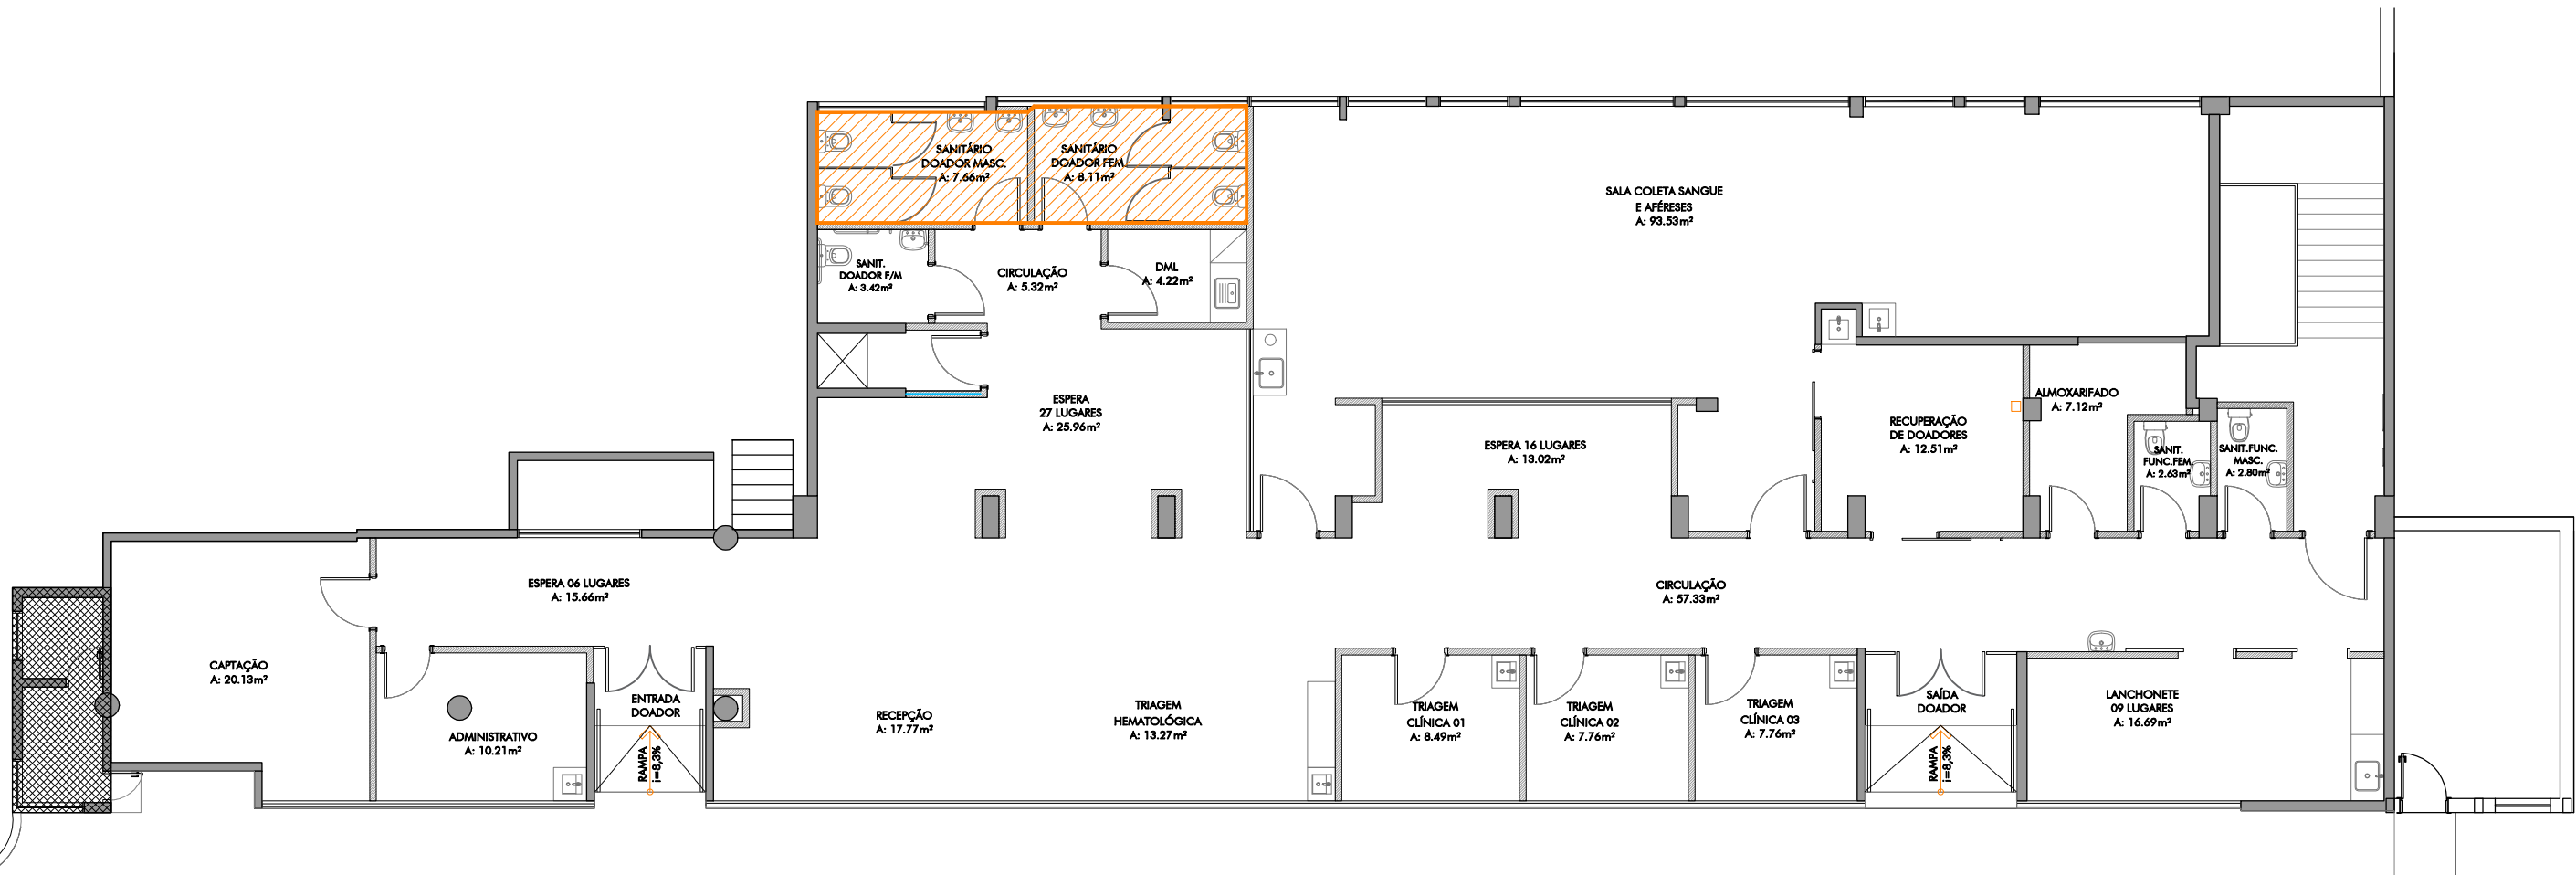

Observações: - Imprimir colorido - Conferir medidas em obra

idein


ideia+desenvolvimento

Rua Orlando Phillippi, nº 100, sala 202,
Ed. Techplan Office, Saco Grande,
Florianópolis, SC - Cep 88032-700
(55) 48 3233 6273
producao@idein.com.br


Cliente:
FUNDACAO DE APOIO AO HEMOSC/CEPON
86.897.113/0005-80
Obra / Endereço:
DOAÇÃO DE SANGUE
PROFESSOR OTHON GAMA DECA, 756 - CENTRO, FLORIANÓPOLIS - SC, 88015240

ROO	EMIÇÃO INICIAL	MAIRCON	11.07.2022
Número	Revisão	Descrição	Responsável
Projeto / Etapa:		Escala:	Desenho/Anotação:
ARQUITETÔNICO		1:125	MAIRCON
PROJETO EXECUTIVO		Data Inicial:	Coordenador:
Conteúdo Folha		julho 2022	PATRICIA /
PLANTA BAIXA LOCALIZAÇÃO			ANDRESSA
Prancha:			07.EDS.02
			04

arquivo :: m:\01 - projetos\21.22 - hemosc\06 - detalhes\01 - doação de sangue\00\21.22 - hemosc_doação de sangue_def_07.edb - esquadrias divisórias sanitárias_r00.dwg

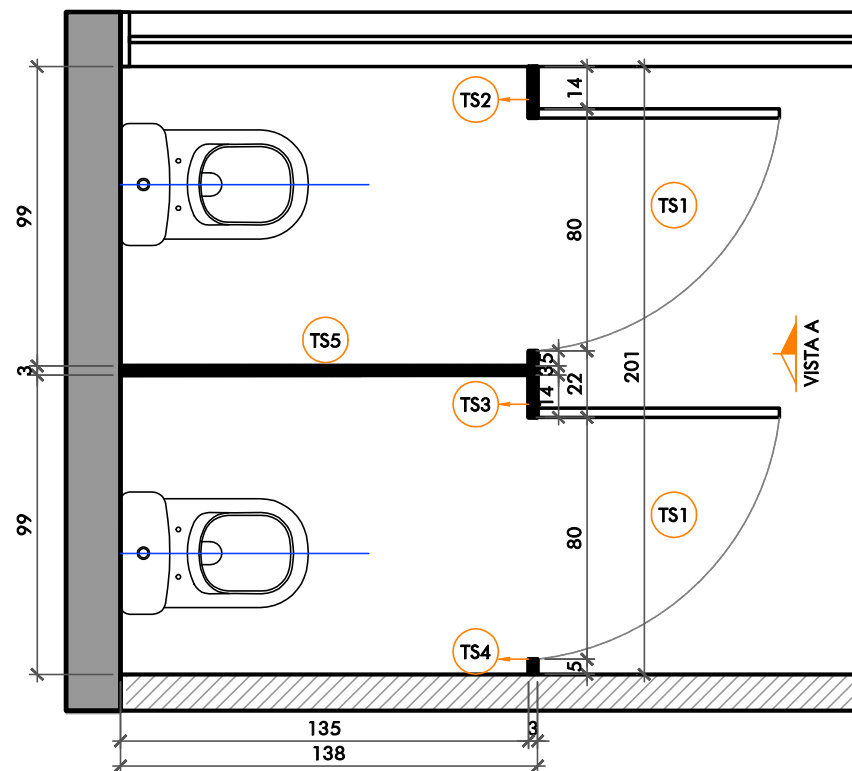

PLANTA BAIXA - SANITÁRIO DOADOR MASCULINO
esc.: 1:25

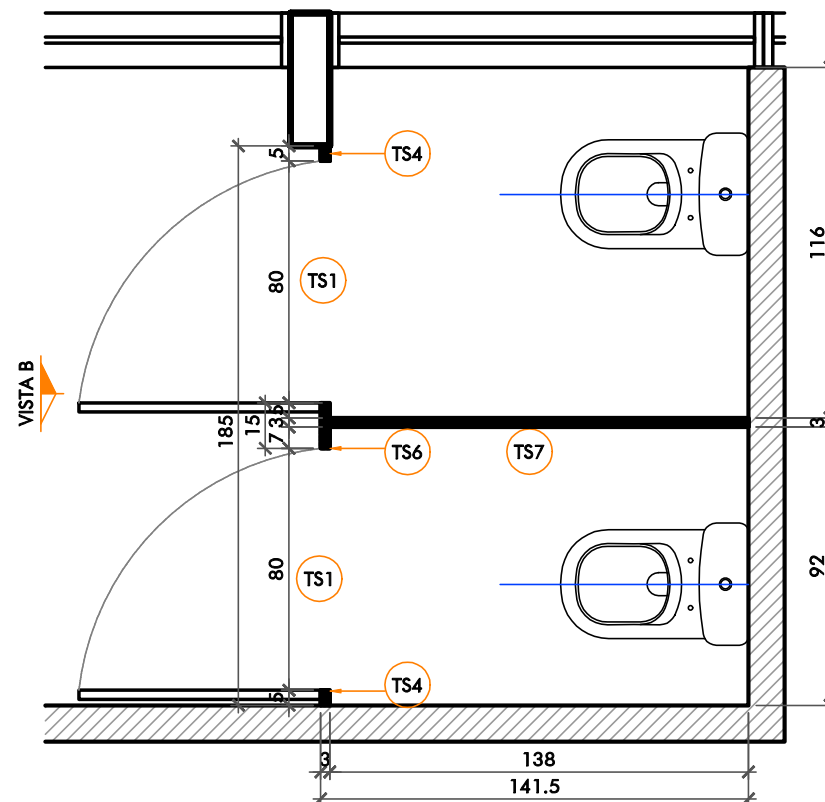

PLANTA BAIXA - SANITÁRIO DOADOR FEMININO
esc.: 1:25

LEGENDA DIVISÓRIA TS

- Divisória sanitária tradicional autoportante sem barra de travamento superior, painéis em laminado estrutural TS (formica maciça) acabamento branco.
- Porta em laminado com acabamento branco.

PORTA FOLHA TS	QUANTIDADE
TS1 - 80x195cm	04 unidades
PAINEL TS	QUANTIDADE
TS2 - 14x210cm	01 unidade
TS3 - 22x210cm	01 unidade
TS4 - 5x210cm	03 unidades
TS5 - 135x210cm	01 unidade
TS6 - 15x210cm	01 unidade
TS7 - 138x210cm	01 unidade

Localização:

1º PAVIMENTO: 04 Unidades

- Sanitário Doador Masculino
- Sanitário Doador Feminino

Observações: - Imprimir colorido - Conferir medidas em obra




Rua Orlando Phillippi, nº 100, sala 202,
Ed. Techplan Office, Saco Grande,
Florianópolis, SC - Cep 88032-700
(55) 48 3233 6273
producao@idein.com.br


Cliente:
FUNDAÇÃO DE APOIO AO HEMOSC/CEPON
86.897.113/0005-80
Obra / Endereço:
DOAÇÃO DE SANGUE
PROFESSOR OTHON GAMA DECA, 756 - CENTRO, FLORIANÓPOLIS - SC, 88015240

ROO	EMIÇÃO INICIAL	MAIRCON	11.07.2022
Número Revisão	Descrição	Responsável	Data
Projeto / Etapa:	Escala:	Desenho/Anotação:	Prancha:
ARQUITETÔNICO	1:25	MAIRCON	07.EDS.03
PROJETO EXECUTIVO	Data Inicial:	Coordenador:	
Conteúdo Folha	julho 2022	PATRICIA /	
PLANTAS DIVISÓRIAS SANITÁRIOS		ANDRESSA	
MASCULINO E FEMININO			04

arquivo :: m:\01 - projetos\21.22 - hemosc\06 - detalhamentos\01 - doação de sangue\00\21.22 - hemosc_doação de sangue_def_07.edr - esquadrias divisórias sanitárias_r00.dwg

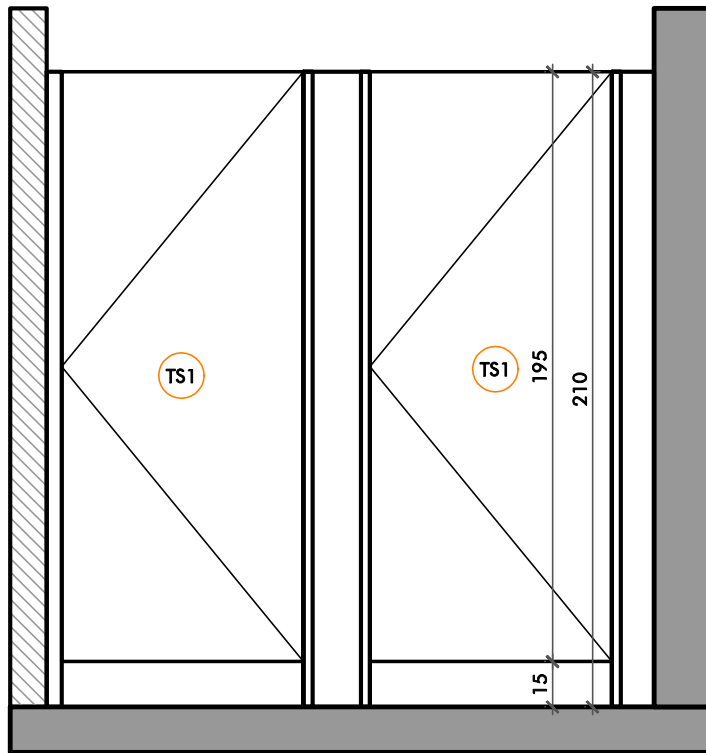

VISTA A - SANITÁRIO DOADOR MASCULINO
esc.: 1:25

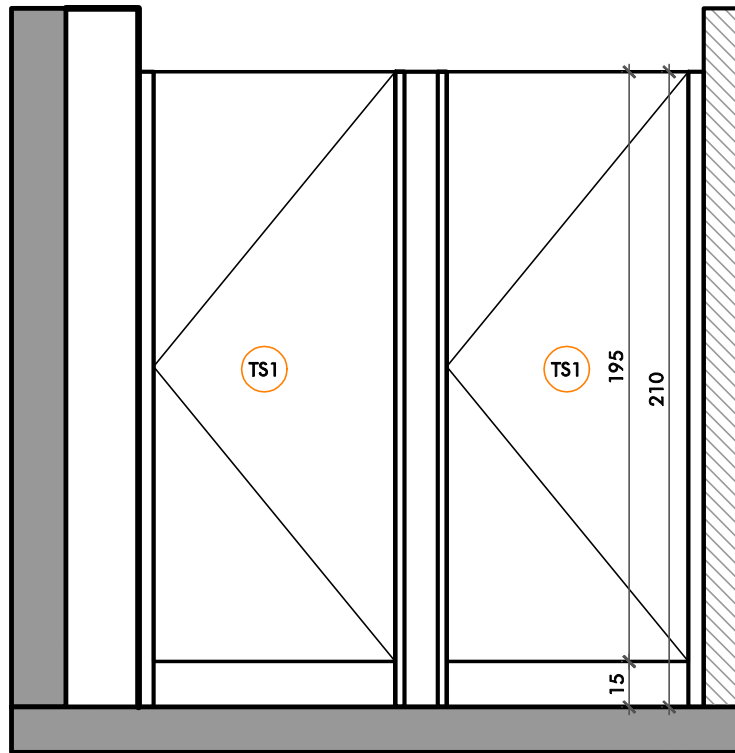

VISTA B - SANITÁRIO DOADOR FEMININO
esc.: 1:25

LEGENDA DIVISÓRIA TS

- Divisória sanitária tradicional autoportante sem barra de travamento superior, painéis em laminado estrutural TS (formica maciça) acabamento branco.

- Porta em laminado com acabamento branco.

PORTA FOLHA TS	QUANTIDADE
TS1 - 80x195cm	04 unidades
PAINEL TS	QUANTIDADE
TS2 - 14x210cm	01 unidade
TS3 - 22x210cm	01 unidade
TS4 - 5x210cm	03 unidades
TS5 - 135x210cm	01 unidade
TS6 - 15x210cm	01 unidade
TS7 - 138x210cm	01 unidade

Localização:

1º PAVIMENTO: 04 Unidades

- Sanitário Doador Masculino
- Sanitário Doador Feminino

Observações: - Imprimir colorido - Conferir medidas em obra



Rua Orlando Phillippi, nº 100, sala 202,
Ed. Techplan Office, Saco Grande,
Florianópolis, SC - Cep 88032-700
(55) 48 3233 6273
producao@idein.com.br

Cliente:

FUNDACAO DE APOIO AO HEMOSC/CEPON

86.897.113/0005-80

Obra / Endereço:

DOAÇÃO DE SANGUE

PROFESSOR OTHON GAMA DECA, 756 - CENTRO, FLORIANÓPOLIS - SC, 88015240

ROO	EMIÇÃO INICIAL	MAIRCON	11.07.2022
Número Revisão	Descrição	Responsável	Data
Projeto / Etapa:	Escala:	Desenho/Anotação:	Prancha:
ARQUITETÔNICO	1:25	MAIRCON	07.EDS.04
PROJETO EXECUTIVO		Coordenador:	
Conteúdo Folha	Data Inicial:	PATRICIA /	
VISTAS A E B SANITÁRIOS MASCULINO E FEMININO	julho 2022	ANDRESSA	04