

FUNDAÇÃO DE APOIO AO HEMOSC/ CEPON/ RESÍDUOS

DETALHAMENTO 07.BLM - BANCADAS, LOUÇAS E METAIS

arquivo :: m:\01 - projetos\21.22 - hemosc\06 - detalhes\03 - residuos\21.22 - hemosc_residuos_06 - def_07.blm - bancadas_louças_e_metalis_r00.dwg

ÍNDICE

ÍNDICE	07.BLM.01
PLANTA BAIXA LOCALIZAÇÃO	07.BLM.02
LEGENDA	07.BLM.03
L01 - LAVATÓRIO 01	07.BLM.04
TJ01 - TORNEIRA DE JARDIM 01	07.BLM.05
GR01 - GRELHA 01	07.BLM.06

Observações: - Imprimir colorido - Conferir medidas em obra




ideia+desenvolvimento

Rua Orlando Phillippi, nº 100, sala 202,
Ed. Techplan Office, Saco Grande,
Florianópolis, SC - Cep 88032-700
(55) 48 3233 6273
producao@idein.com.br

Cliente:
FUNDACAO DE APOIO AO HEMOSC/CEPON
86.897.113/0005-80
Obra / Endereço:
RESÍDUOS
PROFESSOR OTHON GAMA D'ECA, 756 - CENTRO, FLORIANÓPOLIS - SC, 88015240

R00	EMIÇÃO INICIAL	MAIRCON	05.08.2022
Número Revisão	Descrição	Responsável	Data
Projeto / Etapa: ARQUITETÔNICO DETALHAMENTOS Conteúdo Folha ÍNDICE		Escala: SEM ESCALA Data Inicial: agosto 2022	Desenho/Anotação: MAIRCON Coordenador: PATRICIA / ANDRESSA
		Prancha:	07.BLM.01 06

arquivo :: m:\01 - projetos\21.22 - hemosc\06 - detalhes\03 - residuos\21.22 - hemosc_residuos_06 - def_07.blm - bancadas_loucas_e_metalis_r00.dwg

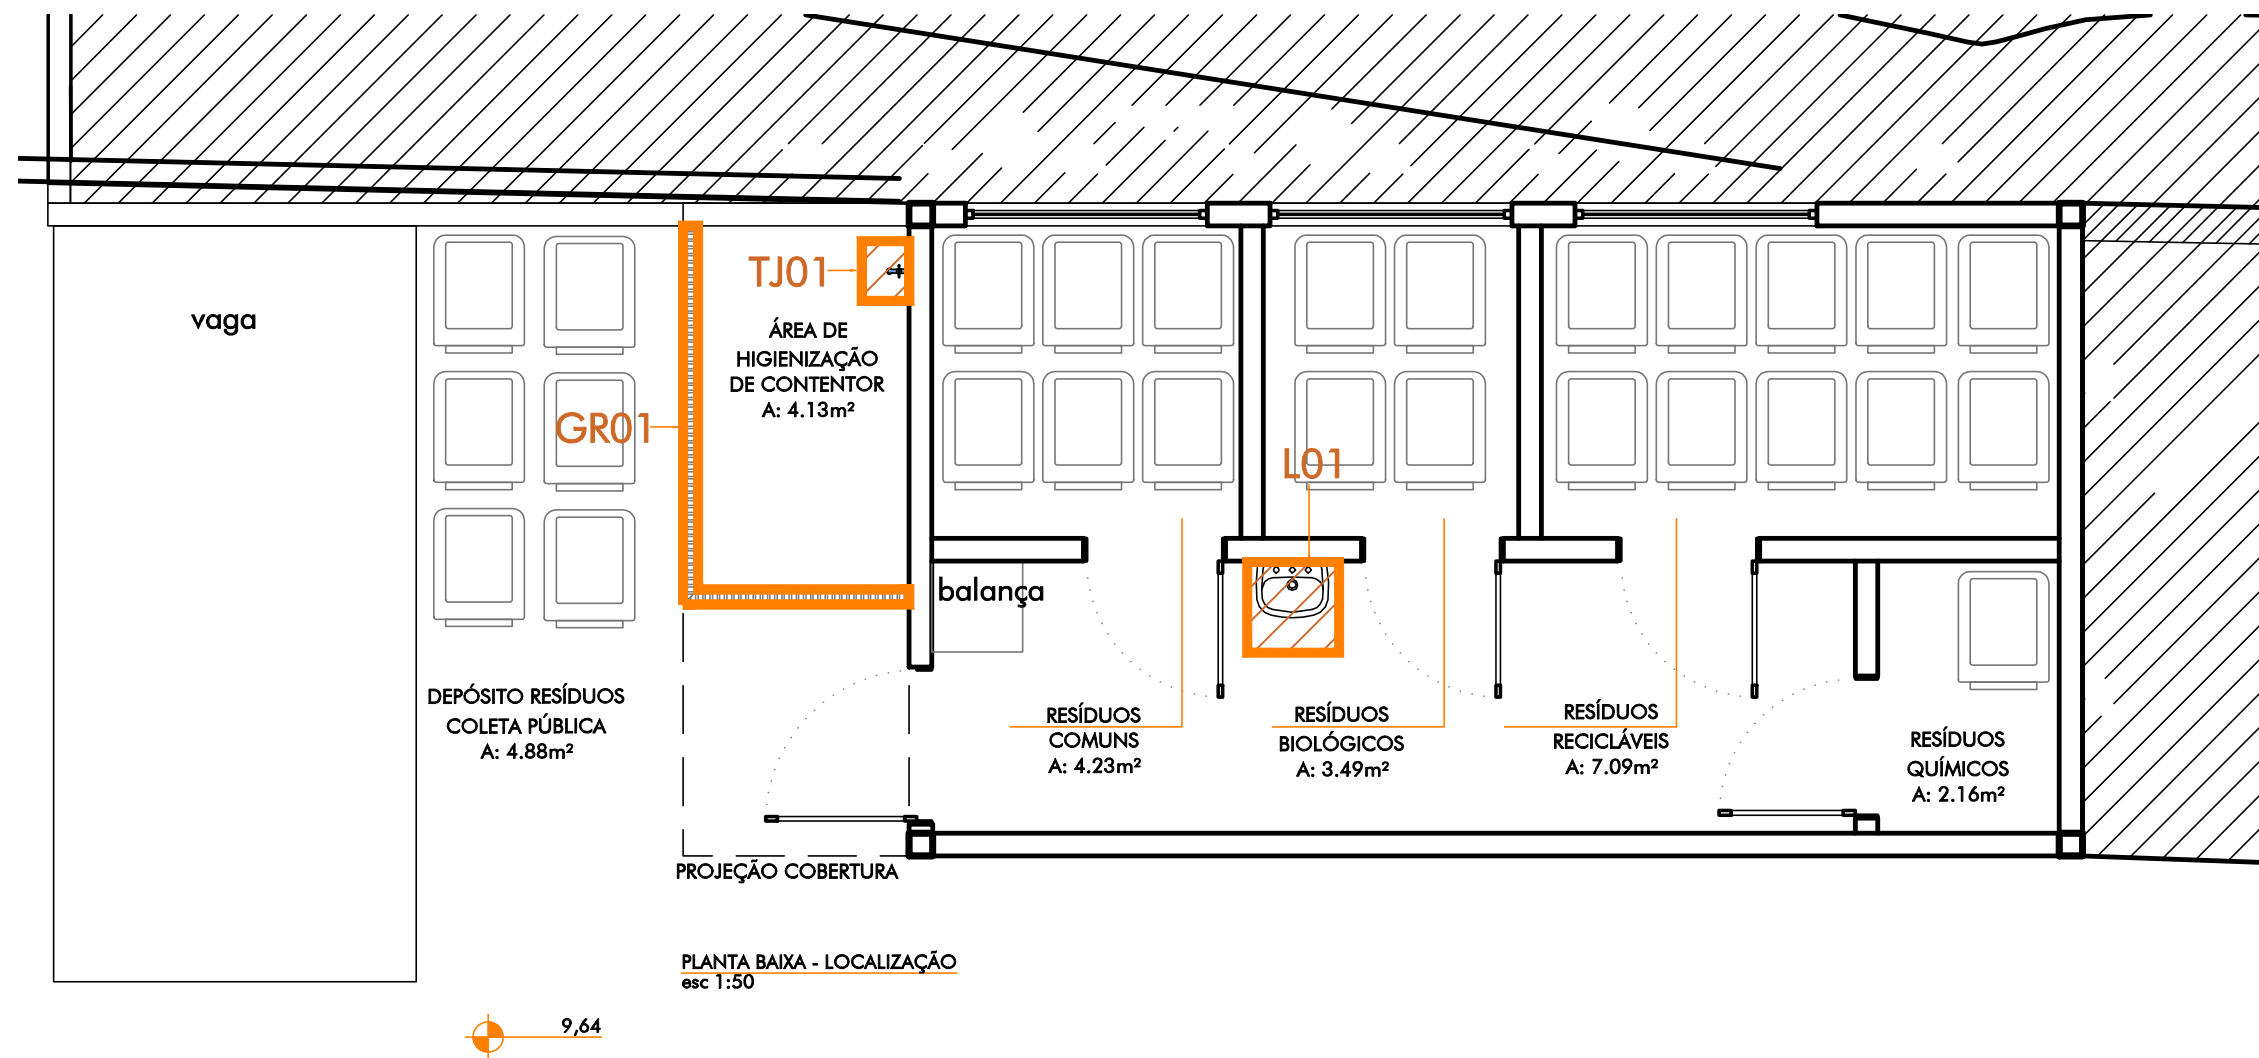

PLANTA BAIXA - LOCALIZAÇÃO
esc 1:50

Observações: - Imprimir colorido - Conferir medidas em obra






Rua Orlando Phillippi, nº 100, sala 202,
Ed. Techplan Office, Saco Grande,
Florianópolis, SC - Cep 88032-700
(55) 48 3233 6273
producao@idein.com.br

Cliente:
FUNDACAO DE APOIO AO HEMOSC/CEPON
86.897.113/0005-80
Obra / Endereço:
RESÍDUOS
PROFESSOR OTHON GAMA DECA, 756 - CENTRO, FLORIANÓPOLIS - SC, 88015240

R00	EMIÇÃO INICIAL	MAIRCON	05.08.2022
Número Revisão	Descrição	Responsável	Data
Projeto / Etapa: ARQUITETÔNICO DETALHAMENTOS Conteúdo Folha PLANTA BAIXA LOCALIZAÇÃO	Escala: 1:50 Data Inicial: agosto 2022	Desenho/Anotação: MAIRCON Coordenador: PATRICIA / ANDRESSA	Prancha: 07.BLM.02 06

arquivo :: m:\01 - projetos\21.22 - hemosc\06 - detalhes\03 - residuos\21.22 - hemosc_residuos_06 - def_07.blm - bancadas_lougas_e_metalis_r00.dwg

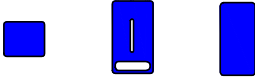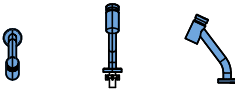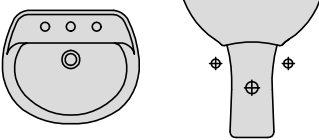TABELA			
Item	Descrição	Referência	
01)		Dispenser sabonete / Álcool gel - Uso de sabonete liquido, plastico branco.	
02)		Dispenser toalheiro - Uso de papel toalha, plastico branco.	
03)		Torneira para lavatório bica média acabamento polido cromado, com fechamento automático, arejador embutido, classe de pressão 2 a 40 m.c.a, mobilidade da bica fixa, acionamento de botão, torneira de mesa, bitola 1/2" - DN 15	
04)		Lavatório com coluna suspensa Cor branca	
05)		Torneira de jardim, tipo de instalação de parede, com acabamento polido cromado, sistema de abertura rotativo, classe de pressão 10 a 40 m.c.a, mobilidade da bica fixa, acionamento 3 pontas, bitola 1/2" - DN 15	
06)		Grelha/ ralo linear em alumínio, com acabamento escovado, composição com suporte, tela anti-insetos e grelha pluvial	

Observações: - Imprimir colorido - Conferir medidas em obra



Rua Orlando Phillippi, nº 100, sala 202,
Ed. Techplan Office, Saco Grande,
Florianópolis, SC - Cep 88032-700
(55) 48 3233 6273
producao@idein.com.br



Cliente:
FUNDACAO DE APOIO AO HEMOSC/CEPON

86.897.113/0005-80
Obra / Endereço:

RESÍDUOS
PROFESSOR OTHON GAMA DECA, 756 - CENTRO, FLORIANÓPOLIS - SC, 88015240

R00	EMIÇÃO INICIAL	MAIRCON	05.08.2022
Número Revisão	Descrição	Responsável	Data
Projeto / Etapa: ARQUITETÔNICO DETALHAMENTOS Conteúdo Folha LEGENDA		Escala: SEM ESCALA Data Inicial: agosto 2022	Desenho/Anotação: MAIRCON Coordenador: PATRICIA / ANDRESSA
		Prancha:	7.BLM.03 06

arquivo :: m:\01 - projetos\21.22 - hemosc\06 - detalhes\03 - residuos\21.22 - hemosc_residuos_06 - def_07.blm - bancadas_loucas_e_metalis_r00.dwg

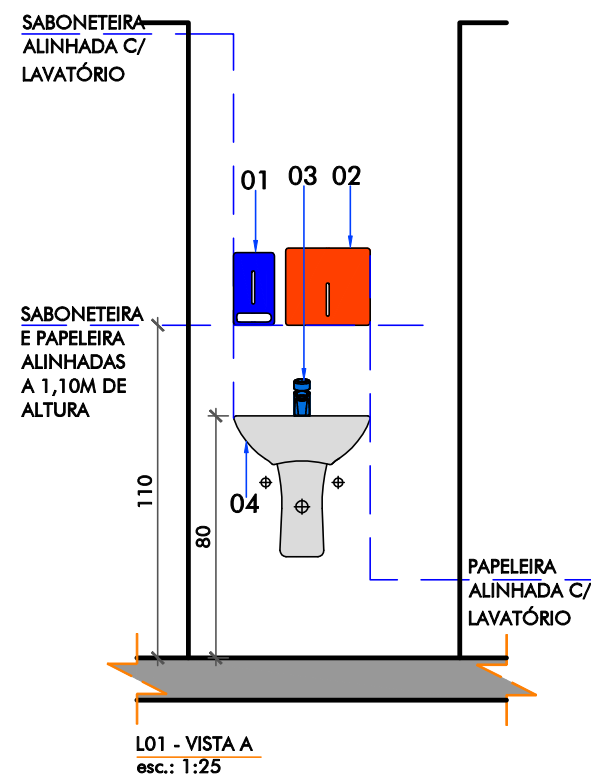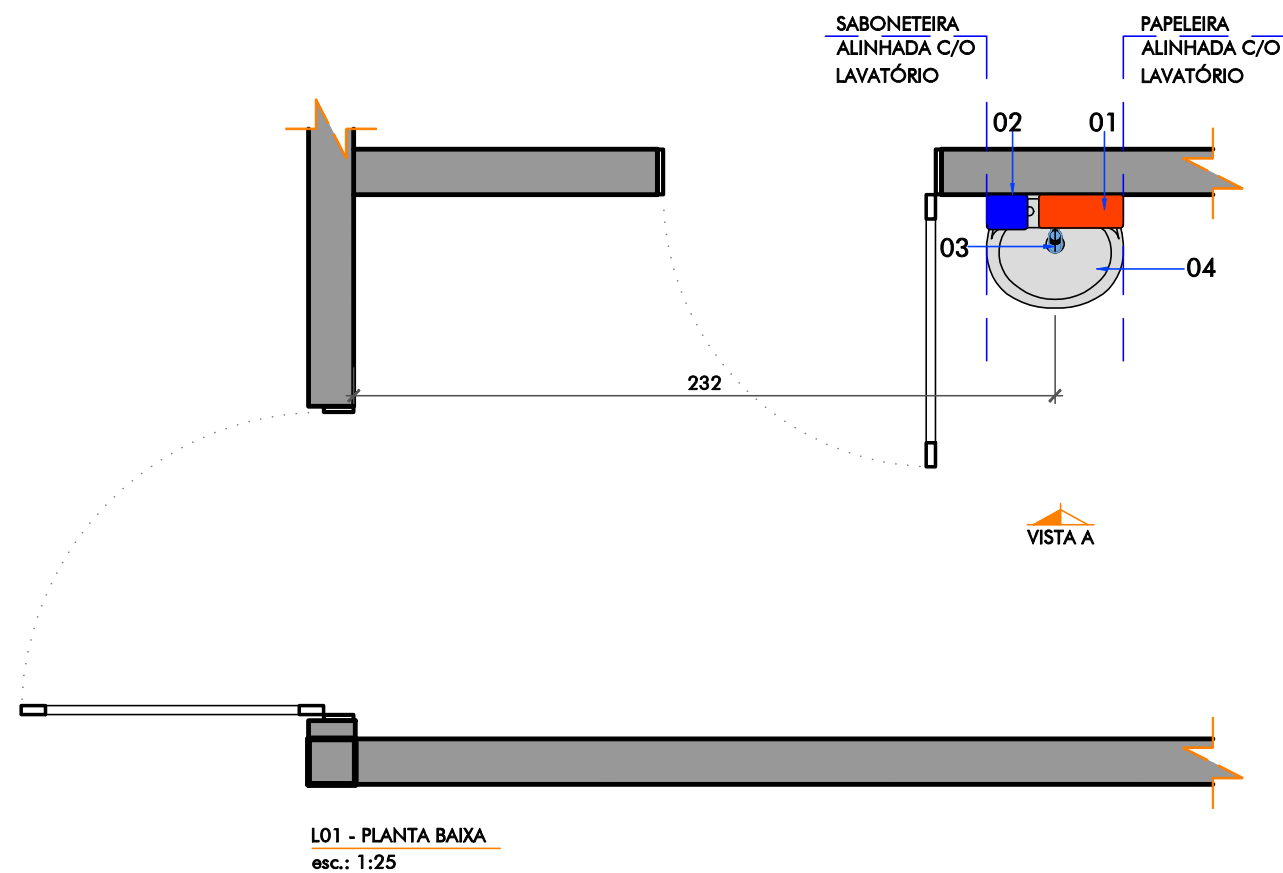

L01 - LAVATÓRIO 01

- 01) Saboneteira
- 02) Toalheiro
- 03) Torneira para lavatório bica média
- 04) Lavatório com coluna suspensa

Quantidade Total: 1 Unidade

Localização:
4º PAVIMENTO
- Resíduos: Circulação (1 unidade)

Obs.:
- Conferir locação dos pontos hidráulicos no local

Observações: - Imprimir colorido - Conferir medidas em obra




Rua Orlando Phillippi, nº 100, sala 202,
Ed. Techplan Office, Saco Grande,
Florianópolis, SC - Cep 88032-700
(55) 48 3233 6273
producao@idein.com.br

Cliente:
FUNDACAO DE APOIO AO HEMOSC/CEPON
86.897.113/0005-80
Obra / Endereço:
RESÍDUOS
PROFESSOR OTHON GAMA DECA, 756 - CENTRO, FLORIANÓPOLIS - SC, 88015240


R00	EMIÇÃO INICIAL	MAIRCON	05.08.2022
Número Revisão	Descrição	Responsável	Data
Projeto / Etapa: ARQUITETÔNICO DETALHAMENTOS Conteúdo Folha L01 - LAVATÓRIO 01		Escala: 1:25 Data Inicial: agosto 2022	Desenho/Anotação: MAIRCON Coordenador: PATRICIA / ANDRESSA
		Prancha: 07.BLM.04	06

arquivo :: m:\01 - projetos\21.22 - hemosc\06 - detalhes\03 - residuos\21.22 - hemosc_residuos_06 - def_07.blm - bancadas_louças_e_metalis_r00.dwg

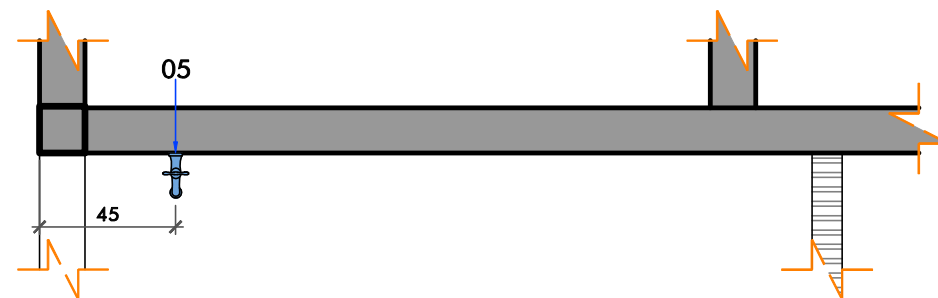

TJ01 - PLANTA BAIXA
esc.: 1:25

VISTA A

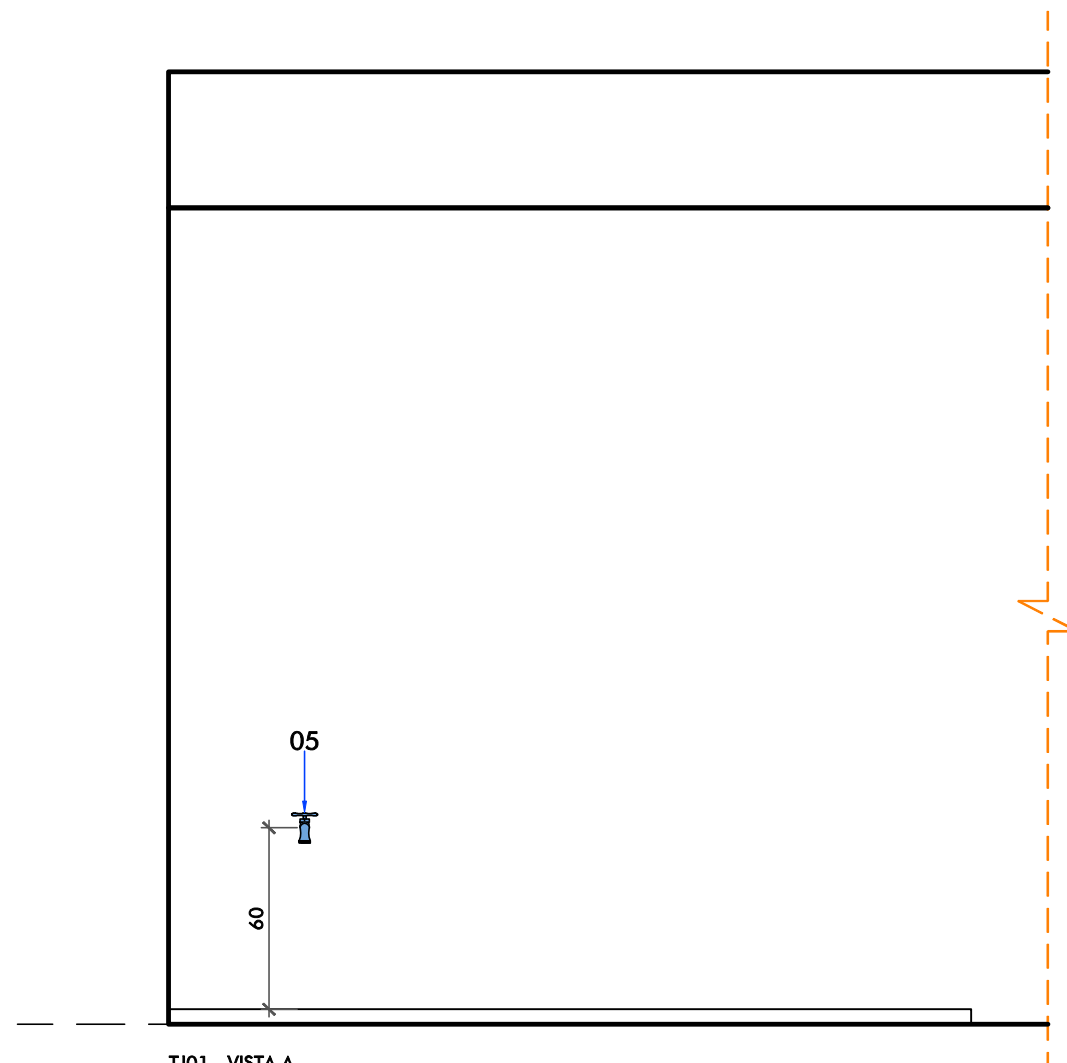

TJ01 - VISTA A
esc.: 1:25

TJ1 - TORNEIRA DE JARDIM 01

05) Torneira de Jardim (fixação de parede)

Quantidade Total: 1 Unidade

Localização:

4º PAVIMENTO

- Resíduos: Área de Higienização de Contentor
(1 unidade)

Obs.:

- Conferir locação dos pontos hidráulicos no local

Observações: - Imprimir colorido - Conferir medidas em obra

ide!n
ideia + desenvolvimento

Rua Orlando Phillippi, nº 100, sala 202,
Ed. Techplan Office, Saco Grande,
Florianópolis, SC - Cep 88032-700
(55) 48 3233 6273
producao@idein.com.br


Cliente:
FUNDACAO DE APOIO AO HEMOSC/CEPON

86.897.113/0005-80
Obra / Endereço:

RESÍDUOS
PROFESSOR OTHON GAMA DECA, 756 - CENTRO, FLORIANÓPOLIS - SC, 88015240

R00	EMIÇÃO INICIAL	MAIRCON	05.08.2022
Número Revisão	Descrição	Responsável	Data
Projeto / Etapa: ARQUITETÔNICO DETALHAMENTOS Conteúdo Folha TJ01 - TORNEIRA DE JARDIM 01		Escala: 1:25 Data Inicial: agosto 2022	Desenho/Anotação: MAIRCON Coordenador: PATRICIA / ANDRESSA
		Prancha: 07.BLM.05	06

arquivo :: m:\01 - projetos\21.22 - hemosc\06 - detalhes\03 - residuos\21.22 - hemosc_residuos_06 - def_07.blm - bancadas_louças_e_metas_r00.dwg

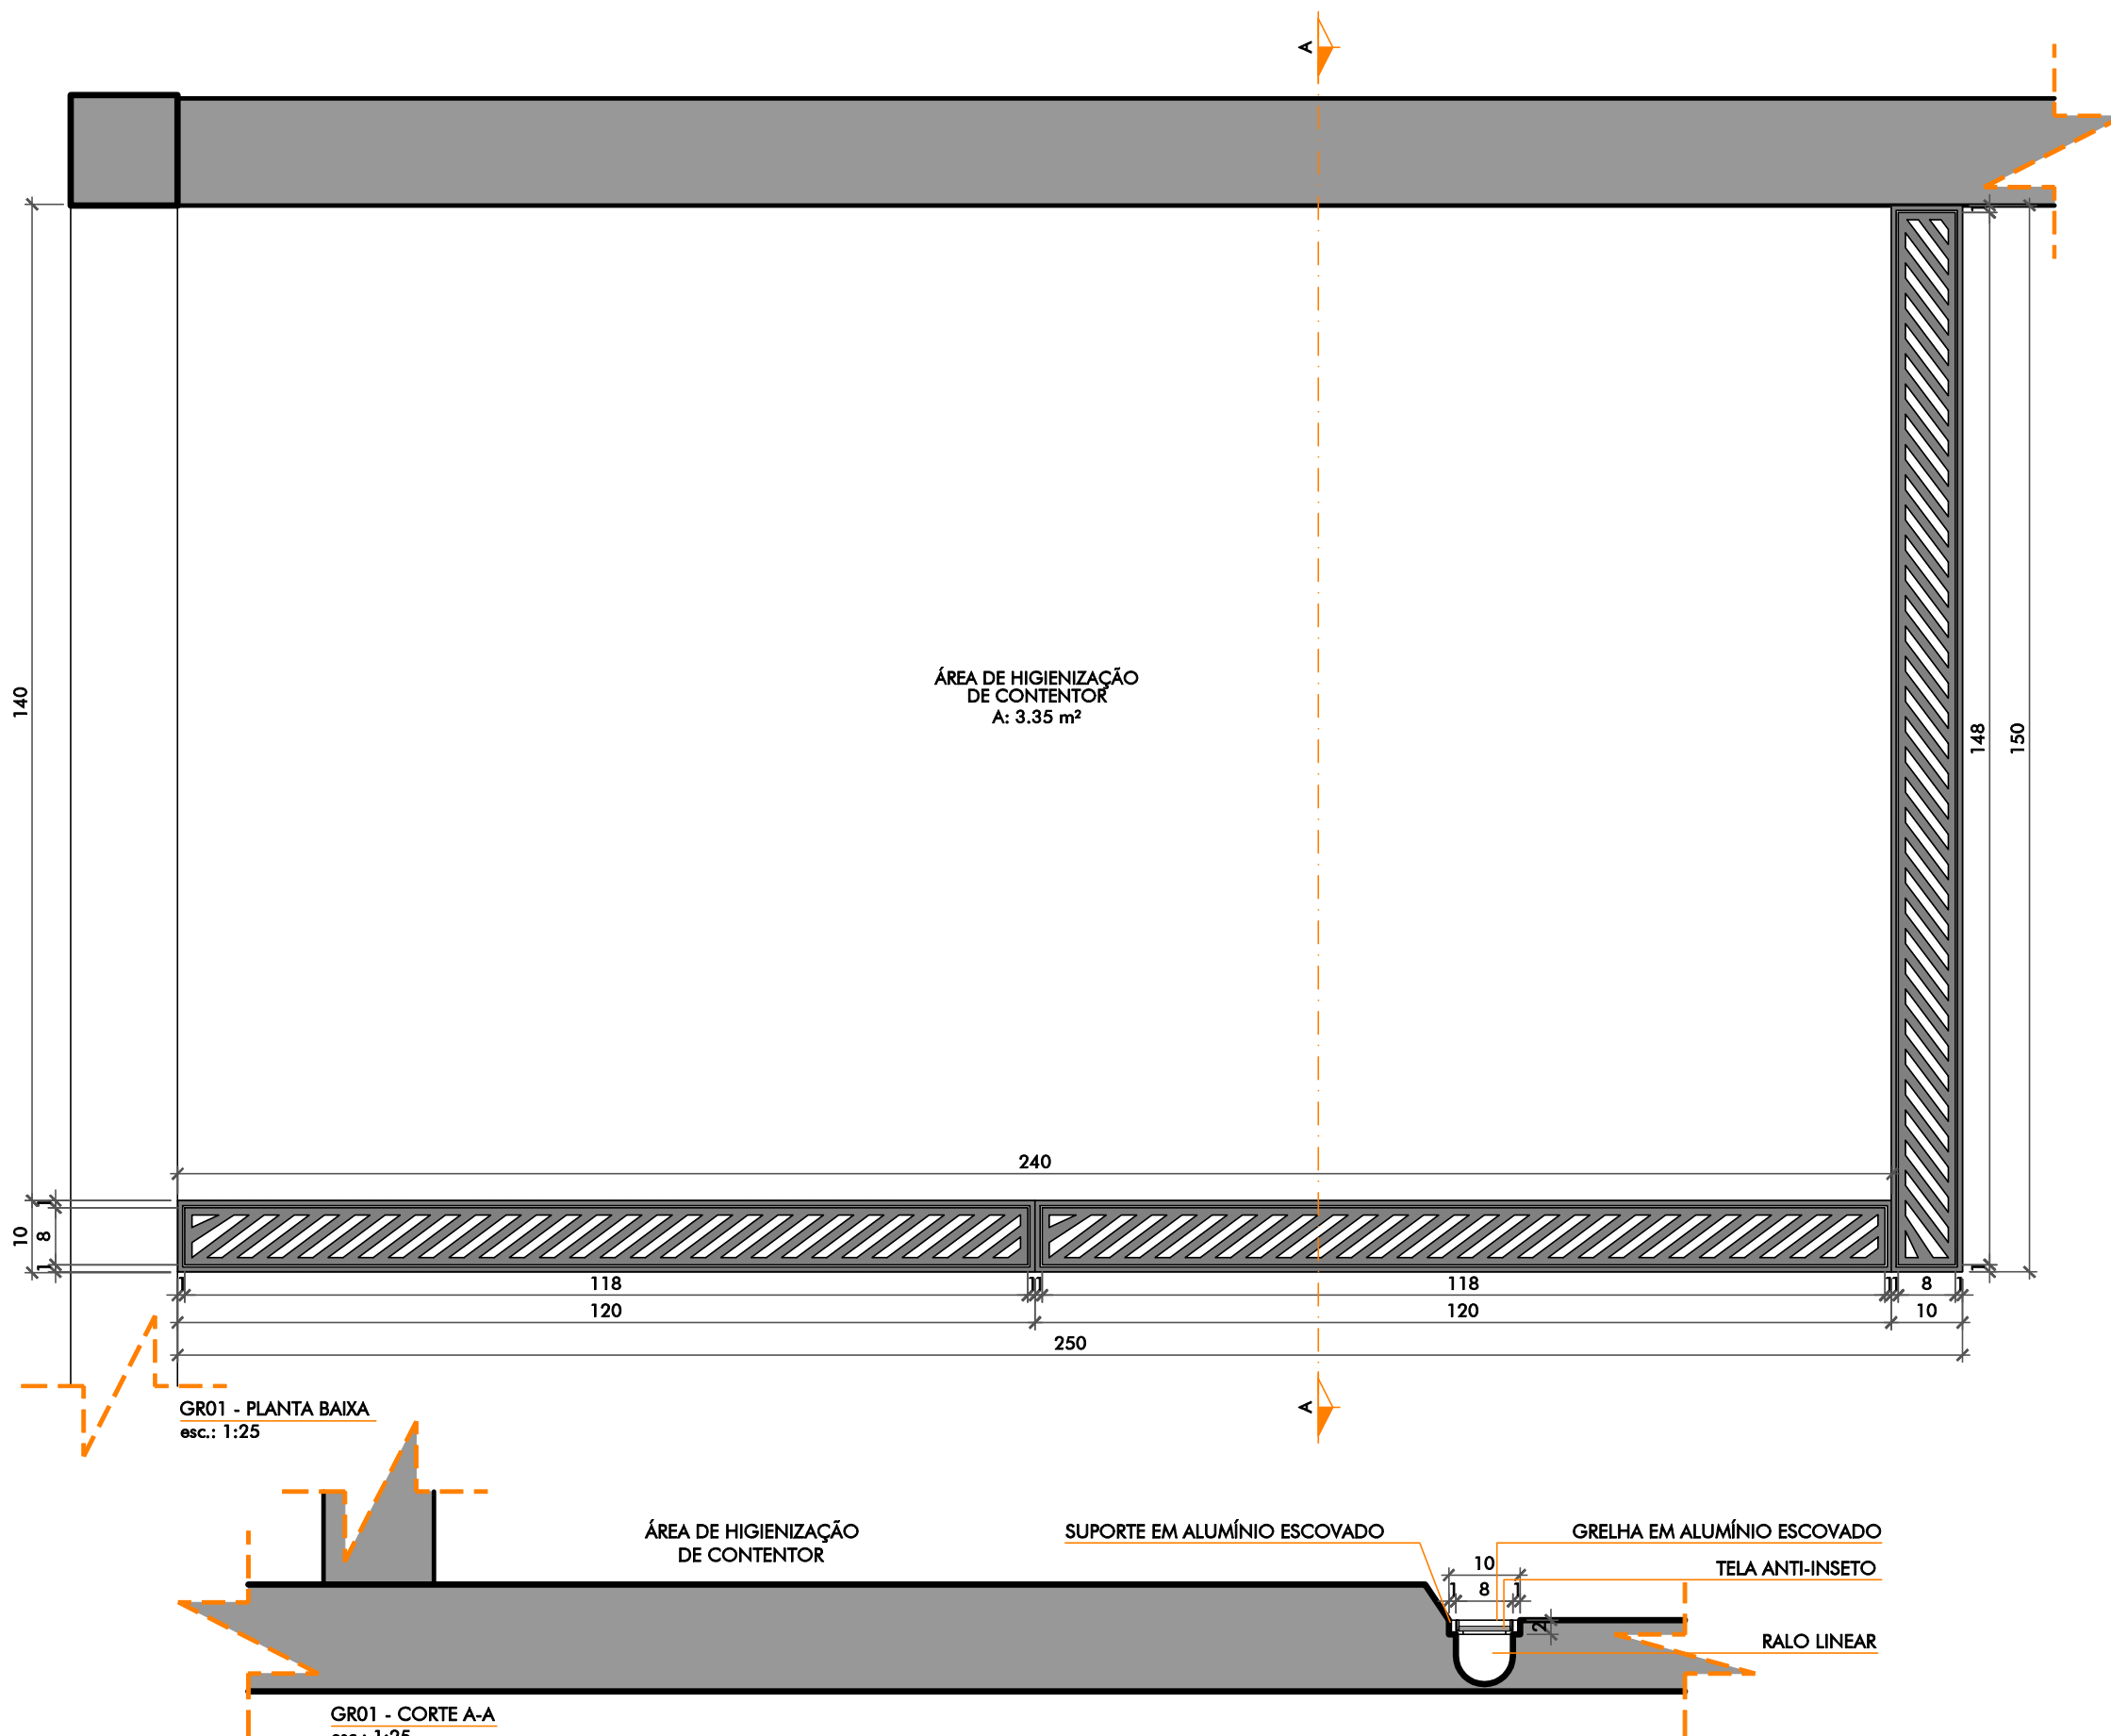

GR01 - PLANTA BAIXA
esc.: 1:25

GR01 - CORTE A-A
esc.: 1:25

Observações: - Imprimir colorido - Conferir medidas em obra

ide!n
ideia + desenvolvimento

Rua Orlando Phillippi, nº 100, sala 202,
Ed. Techplan Office, Saco Grande,
Florianópolis, SC - Cep 88032-700
(55) 48 3233 6273
producao@idein.com.br

Cliente:
FUNDACAO DE APOIO AO HEMOSC/CEPON
86.897.113/0005-80
Obra / Endereço:
RESÍDUOS
PROFESSOR OTHON GAMA DECA, 756 - CENTRO, FLORIANÓPOLIS - SC, 88015240

R00	EMIÇÃO INICIAL	MAIRCON	05.08.2022
Número	Revisão	Descrição	Responsável
Projeto / Etapa:		Escala:	Desenho/Anotação:
ARQUITETÔNICO		1:25	MAIRCON
DETALHAMENTOS		Data Inicial:	Coordenador:
Conteúdo Folha		agosto 2022	PATRICIA /
GR01 - GRELHA 01			ANDRESSA
Prancha:			07.BLM.06
			06

GR01 - GRELHA 01

06) Grelha/ ralo linear

Quantidade Total: 3 Unidades

Localização:

4º PAVIMENTO

- Resíduos: Área de Higienização de Contentor
(2 unidades: 10x120cm)
(1 unidade: 10x140cm)

Obs.:

- Conferir locação dos pontos hidráulicos no local