

FUNDAÇÃO DE APOIO AO HEMOSC/ CEPON/ RESÍDUOS

DETALHAMENTO 07.ESQ - ESQUADRIAS

arquivo :: m:\01 - projetos\21.22 - hemosc\06 - detalhes\03 - residuos\21.22 - hemosc_residuos_08 - def_07.esq - esquadrias_r00.dwg

ÍNDICE

ÍNDICE	07.ESQ.01
PLANTA BAIXA LOCALIZAÇÃO	07.ESQ.02
PA1	07.ESQ.03
E01	07.ESQ.04

Observações: - Imprimir colorido - Conferir medidas em obra




ideia+desenvolvimento

Rua Orlando Phillippi, nº 100, sala 202,
Ed. Techplan Office, Saco Grande,
Florianópolis, SC - Cep 88032-700
(55) 48 3233 6273
producao@idein.com.br

Cliente:
FUNDACAO DE APOIO AO HEMOSC/CEPON
86.897.113/0005-80
Obra / Endereço:
RESÍDUOS - HEMOSC
PROFESSOR OTHON GAMA DECA, 756 - CENTRO, FLORIANÓPOLIS - SC, 88015240

R00	EMISSÃO INICIAL	MAIRCON	05.08.2022
Número Revisão	Descrição	Responsável	Data
Projeto / Etapa: ARQUITETÔNICO PROJETO EXECUTIVO Conteúdo Folha ÍNDICE		Escala: SEM ESCALA Data Inicial: agosto 2022	Desenho/Anotação: MAIRCON Coordenador: PATRICIA / ANDRESSA
		Prancha:	07.ESQ.01 04

arquivo :: m:\01 - projetos\21.22 - hemosc - detalhes\03 - resíduos\21.22 - hemosc_resíduos_08 - def_07.esq - esquadrias_r00.dwg

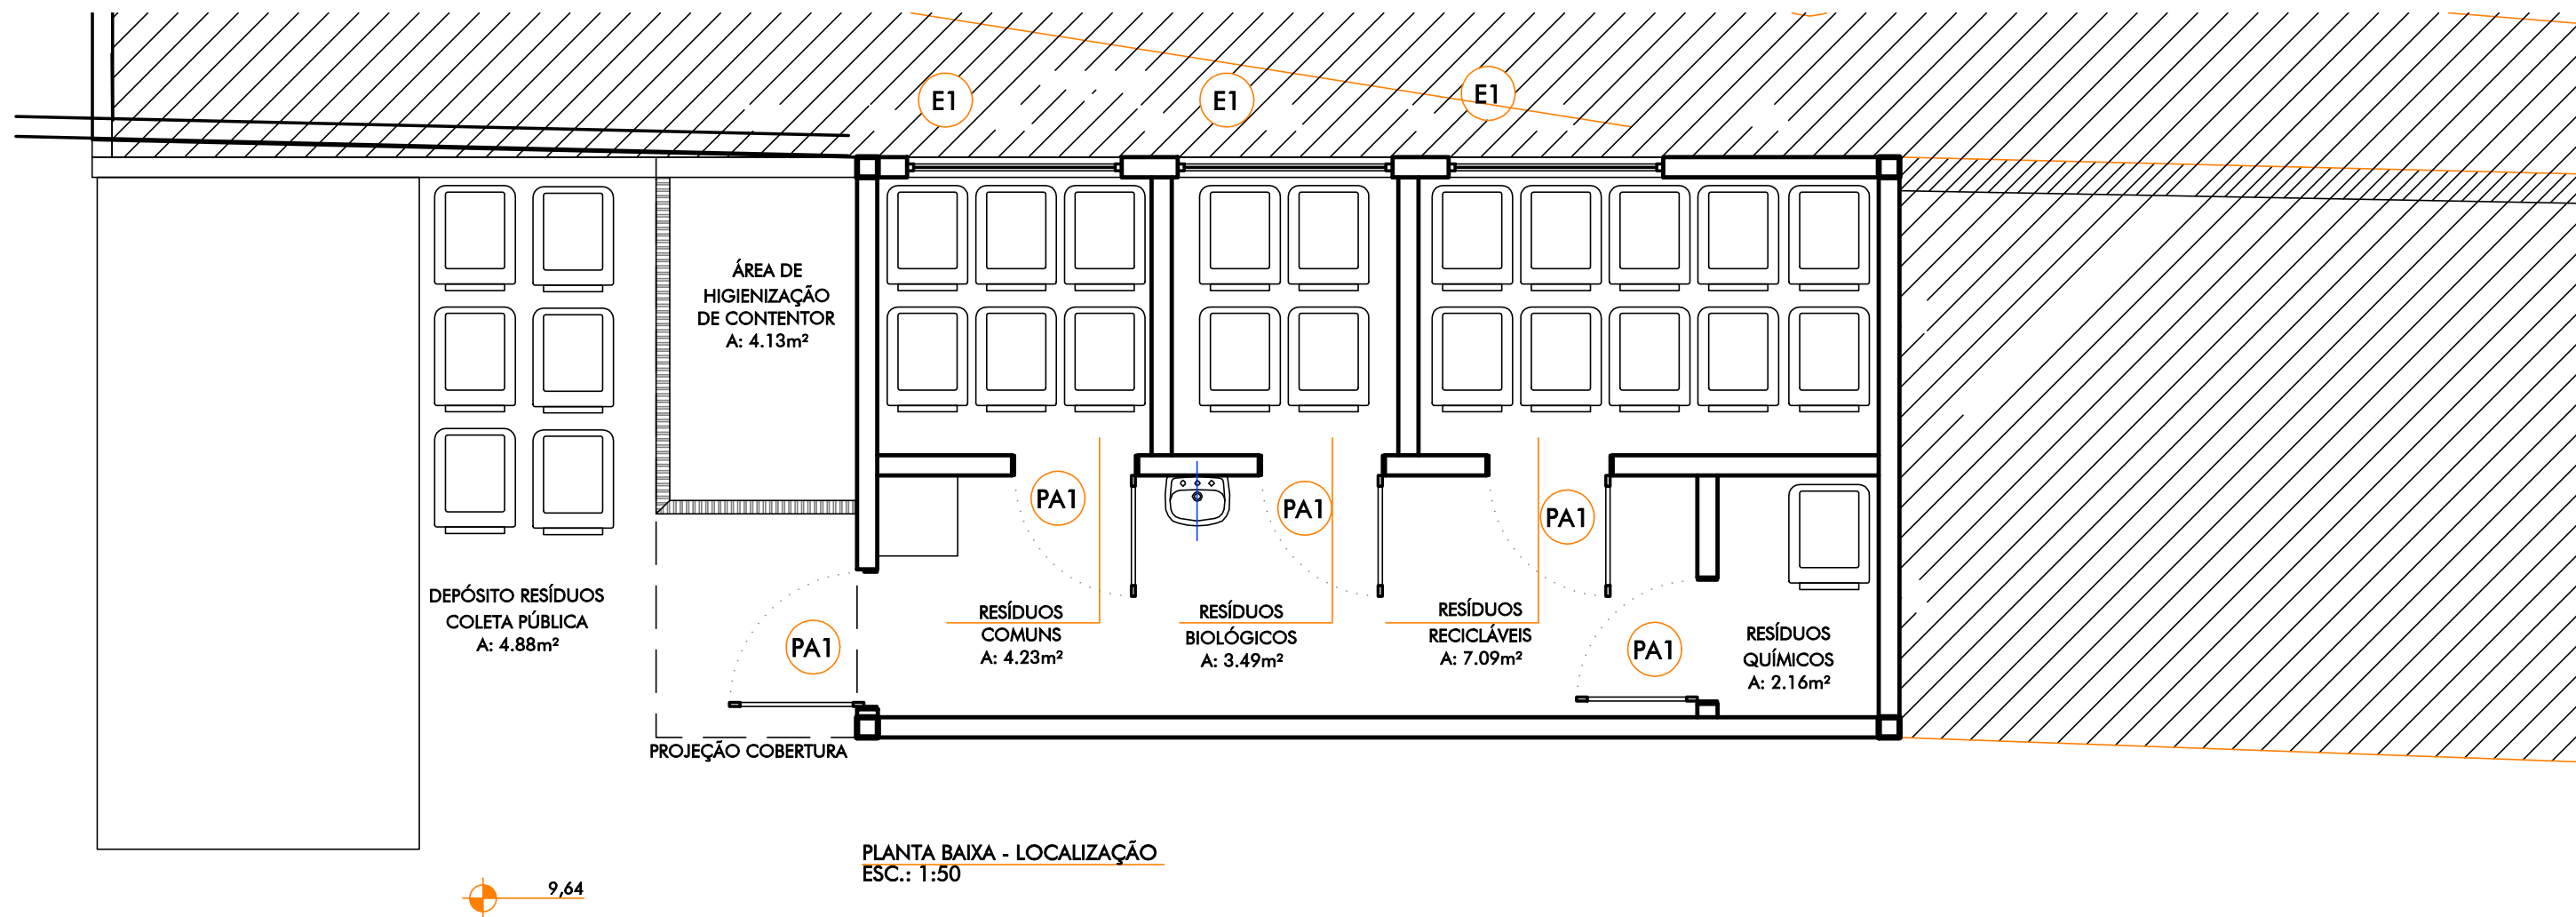

PLANTA BAIXA - LOCALIZAÇÃO
ESC.: 1:50

Observações: - Imprimir colorido - Conferir medidas em obra






Rua Orlando Phillippi, nº 100, sala 202,
Ed. Techplan Office, Saco Grande,
Florianópolis, SC - Cep 88032-700
(55) 48 3233 6273
producao@idein.com.br

Cliente:
FUNDACAO DE APOIO AO HEMOSC/CEPON
86.897.113/0005-80
Obra / Endereço:
RESÍDUOS - HEMOSC
PROFESSOR OTHON GAMA DECA, 756 - CENTRO, FLORIANÓPOLIS - SC, 88015240

R00	EMISSÃO INICIAL		MAIRCON	05.08.2022
Número Revisão	Descrição		Responsável	Data
Projeto / Etapa:		Escala:	Desenho/Anotação:	Prancha:
ARQUITETÔNICO		1:50	MAIRCON	07.ESQ.02
PROJETO EXECUTIVO		Data Inicial: agosto 2022	Coordenador:	
Conteúdo Folha			PATRICIA /	
PLANTA BAIXA LOCALIZAÇÃO			ANDRESSA	04

arquivo :: m:\01 - projetos\21.22 - hemosc\06 - detalhes\03 - residuos\21.22 - hemosc_resíduos_08 - def_07.esq - esquadrias_r00.dwg

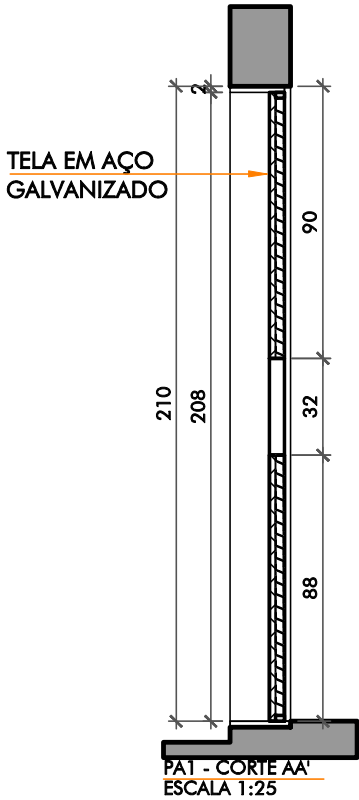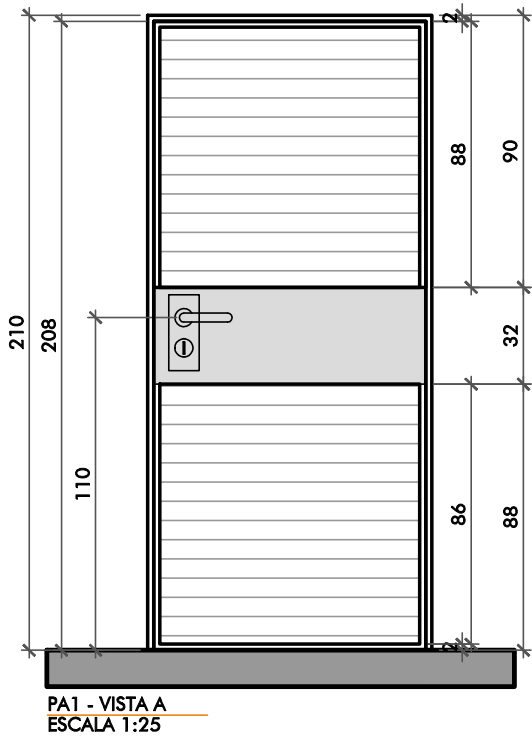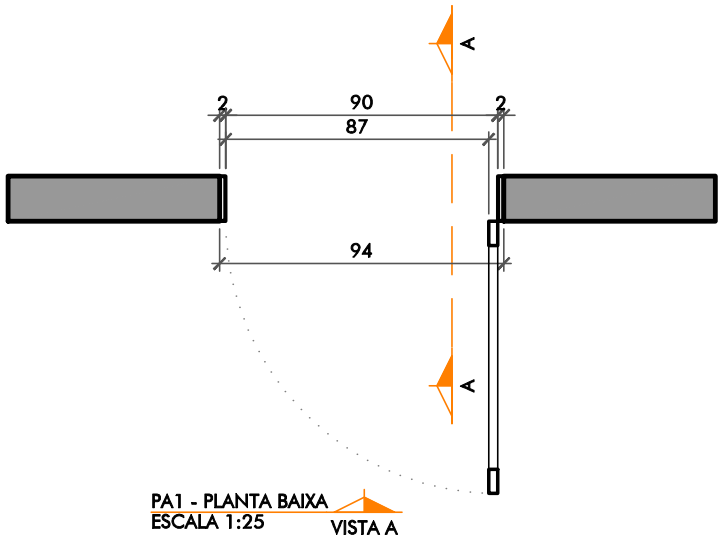

OBS: VERIFICAR SENTIDO DE ABERTURA DAS PORTAS EM PLANTA E ESPESSURA DAS PAREDE IN LOCO

TABELA 07.ESQ - ESQUADRIAS - PORTAS - ESPECIFICAÇÕES					
CÓDIGO	FOLHA	BATENTE/MARCO	GUARNIÇÃO/VISTA	MAÇANETA/PUXADOR	DOBRADIÇA
PA1	ALUMÍNIO VENEZIANA COM TELA DE AÇO GALVANIZADO MALHA 14 FIO 30 NA PARTE INTERNA ESPESSURA 35mm - PINTURA PRETO ELETROSTÁTICA	METÁLICO - PINTURA PRETO ELETROSTÁTICA	-	INOX ESCOVADO	AÇO INOX OU ALUMÍNIO

TABELA 07.ESQ - ESQUADRIAS - PORTAS - DIMENSÕES						
LARGURA FOLHA	ALTURA FOLHA	LARGURA VÃO LUZ	ALTURA VÃO LUZ	GUARNIÇÃO/VISTA	TIPO DE ABERTURA	QUANTIDADE TOTAL
94 cm	210 cm	90cm	208 cm	-	GIRO	05

TABELA 07.ESQ - ESQUADRIAS - PORTAS - LOCALIZAÇÃO				
PAVIMENTO	AMBIENTE	TIPO DE FECHADURA	ADICIONAL	QUANTIDADE
4º PAVIMENTO	CIRCULAÇÃO	EXTERNA	SEM ADICIONAL	01
4º PAVIMENTO	RESÍDUOS COMUNS	EXTERNA	SEM ADICIONAL	01
4º PAVIMENTO	RESÍDUOS BIOLÓGICOS	EXTERNA	SEM ADICIONAL	01
4º PAVIMENTO	RESÍDUOS RECICLÁVEIS	EXTERNA	SEM ADICIONAL	01
4º PAVIMENTO	RESÍDUOS QUÍMICOS	EXTERNA	SEM ADICIONAL	01

R00	EMIÇÃO INICIAL	MAIRCON	05.08.2022
Número Revisão	Descrição	Responsável	Data
Projeto / Etapa:	Escala:	Desenho/Anotação:	Prancha:
ARQUITETÔNICO	1:25	MAIRCON	07.ESQ.03
PROJETO EXECUTIVO		Coordenador:	
Conteúdo Folha	Data Inicial:	PATRICIA /	
PA1	agosto 2022	ANDRESSA	04

Observações: - Imprimir colorido - Conferir medidas em obra



Rua Orlando Phillippi, nº 100, sala 202,
Ed. Techplan Office, Saco Grande,
Florianópolis, SC - Cep 88032-700
(55) 48 3233 6273
producao@idein.com.br

Ciente:

FUNDACAO DE APOIO AO HEMOSC/CEPON




86.897.113/0005-80

Obra / Endereço:

RESÍDUOS - HEMOSC

PROFESSOR OTHON GAMA DECA, 756 - CENTRO, FLORIANÓPOLIS - SC, 88015240

arquivo :: m:\01 - projetos\21.22 - hemosc\06 - detalhamentos\03 - resíduos\21.22 - hemosc_resíduos_08 - def_07.esq - esquadrias_r00.dwg

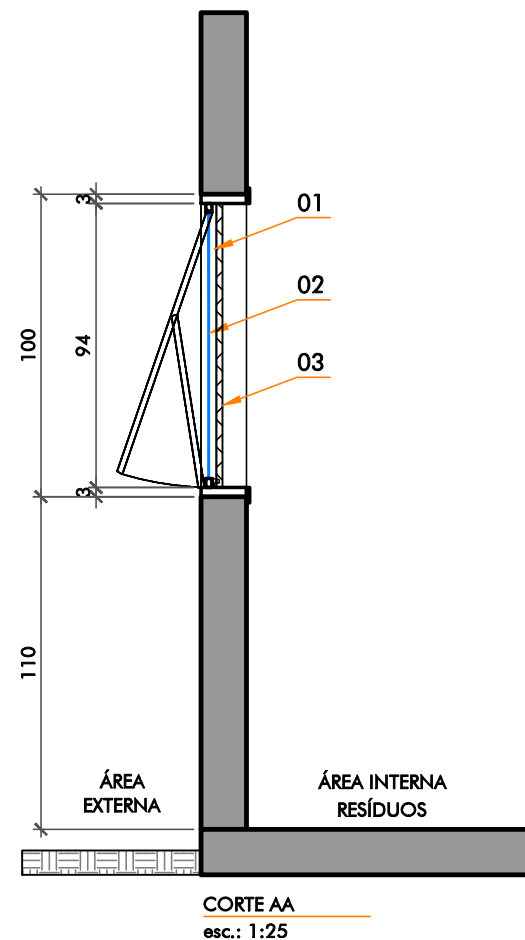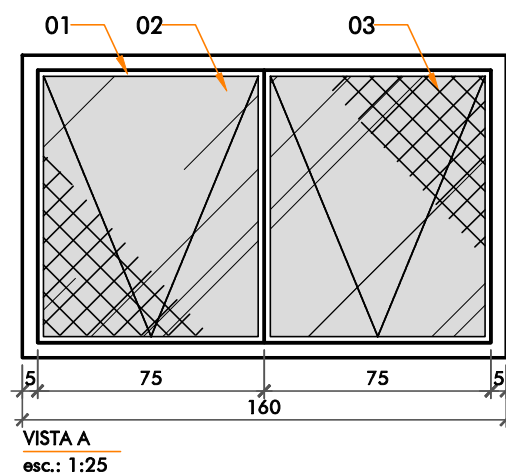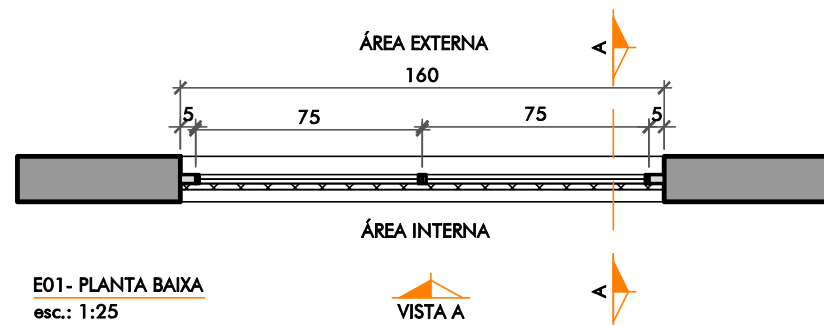

LEGENDA - E01

Largura	Altura	Peitoril	Quantidade
160	100	110	03
01	Estrutura em alumínio anodizado cor preto		
02	Vidro temperado		
03	Tela em aço galvanizado		

Descrição: Esquadria em alumínio Maxim-Ar

Especificação:

Localização: 4º Pav. Resíduos

* CONFERIR MEDIDAS IN LOCO

Observações: - Imprimir colorido - Conferir medidas em obra

ide!n
ideia + desenvolvimento

Rua Orlando Phillippi, nº 100, sala 202,
Ed. Techplan Office, Saco Grande,
Florianópolis, SC - Cep 88032-700
(55) 48 3233 6273
producao@idein.com.br

Cliente:

FUNDACAO DE APOIO AO HEMOSC/CEPON

86.897.113/0005-80

Obra / Endereço:

RESÍDUOS - HEMOSC

PROFESSOR OTHON GAMA DECA, 756 - CENTRO, FLORIANÓPOLIS - SC, 88015240

R00	EMIÇÃO INICIAL	MAIRCON	05.08.2022
Número Revisão	Descrição	Responsável	Data
Projeto / Etapa:	Escala:	Desenho/Anotação:	Prancha:
ARQUITETÔNICO	1:25	MAIRCON	07.ESQ.04
PROJETO EXECUTIVO	Data Inicial:	Coordenador:	
Conteúdo Folha	agosto 2022	PATRICIA /	
E01		ANDRESSA	04