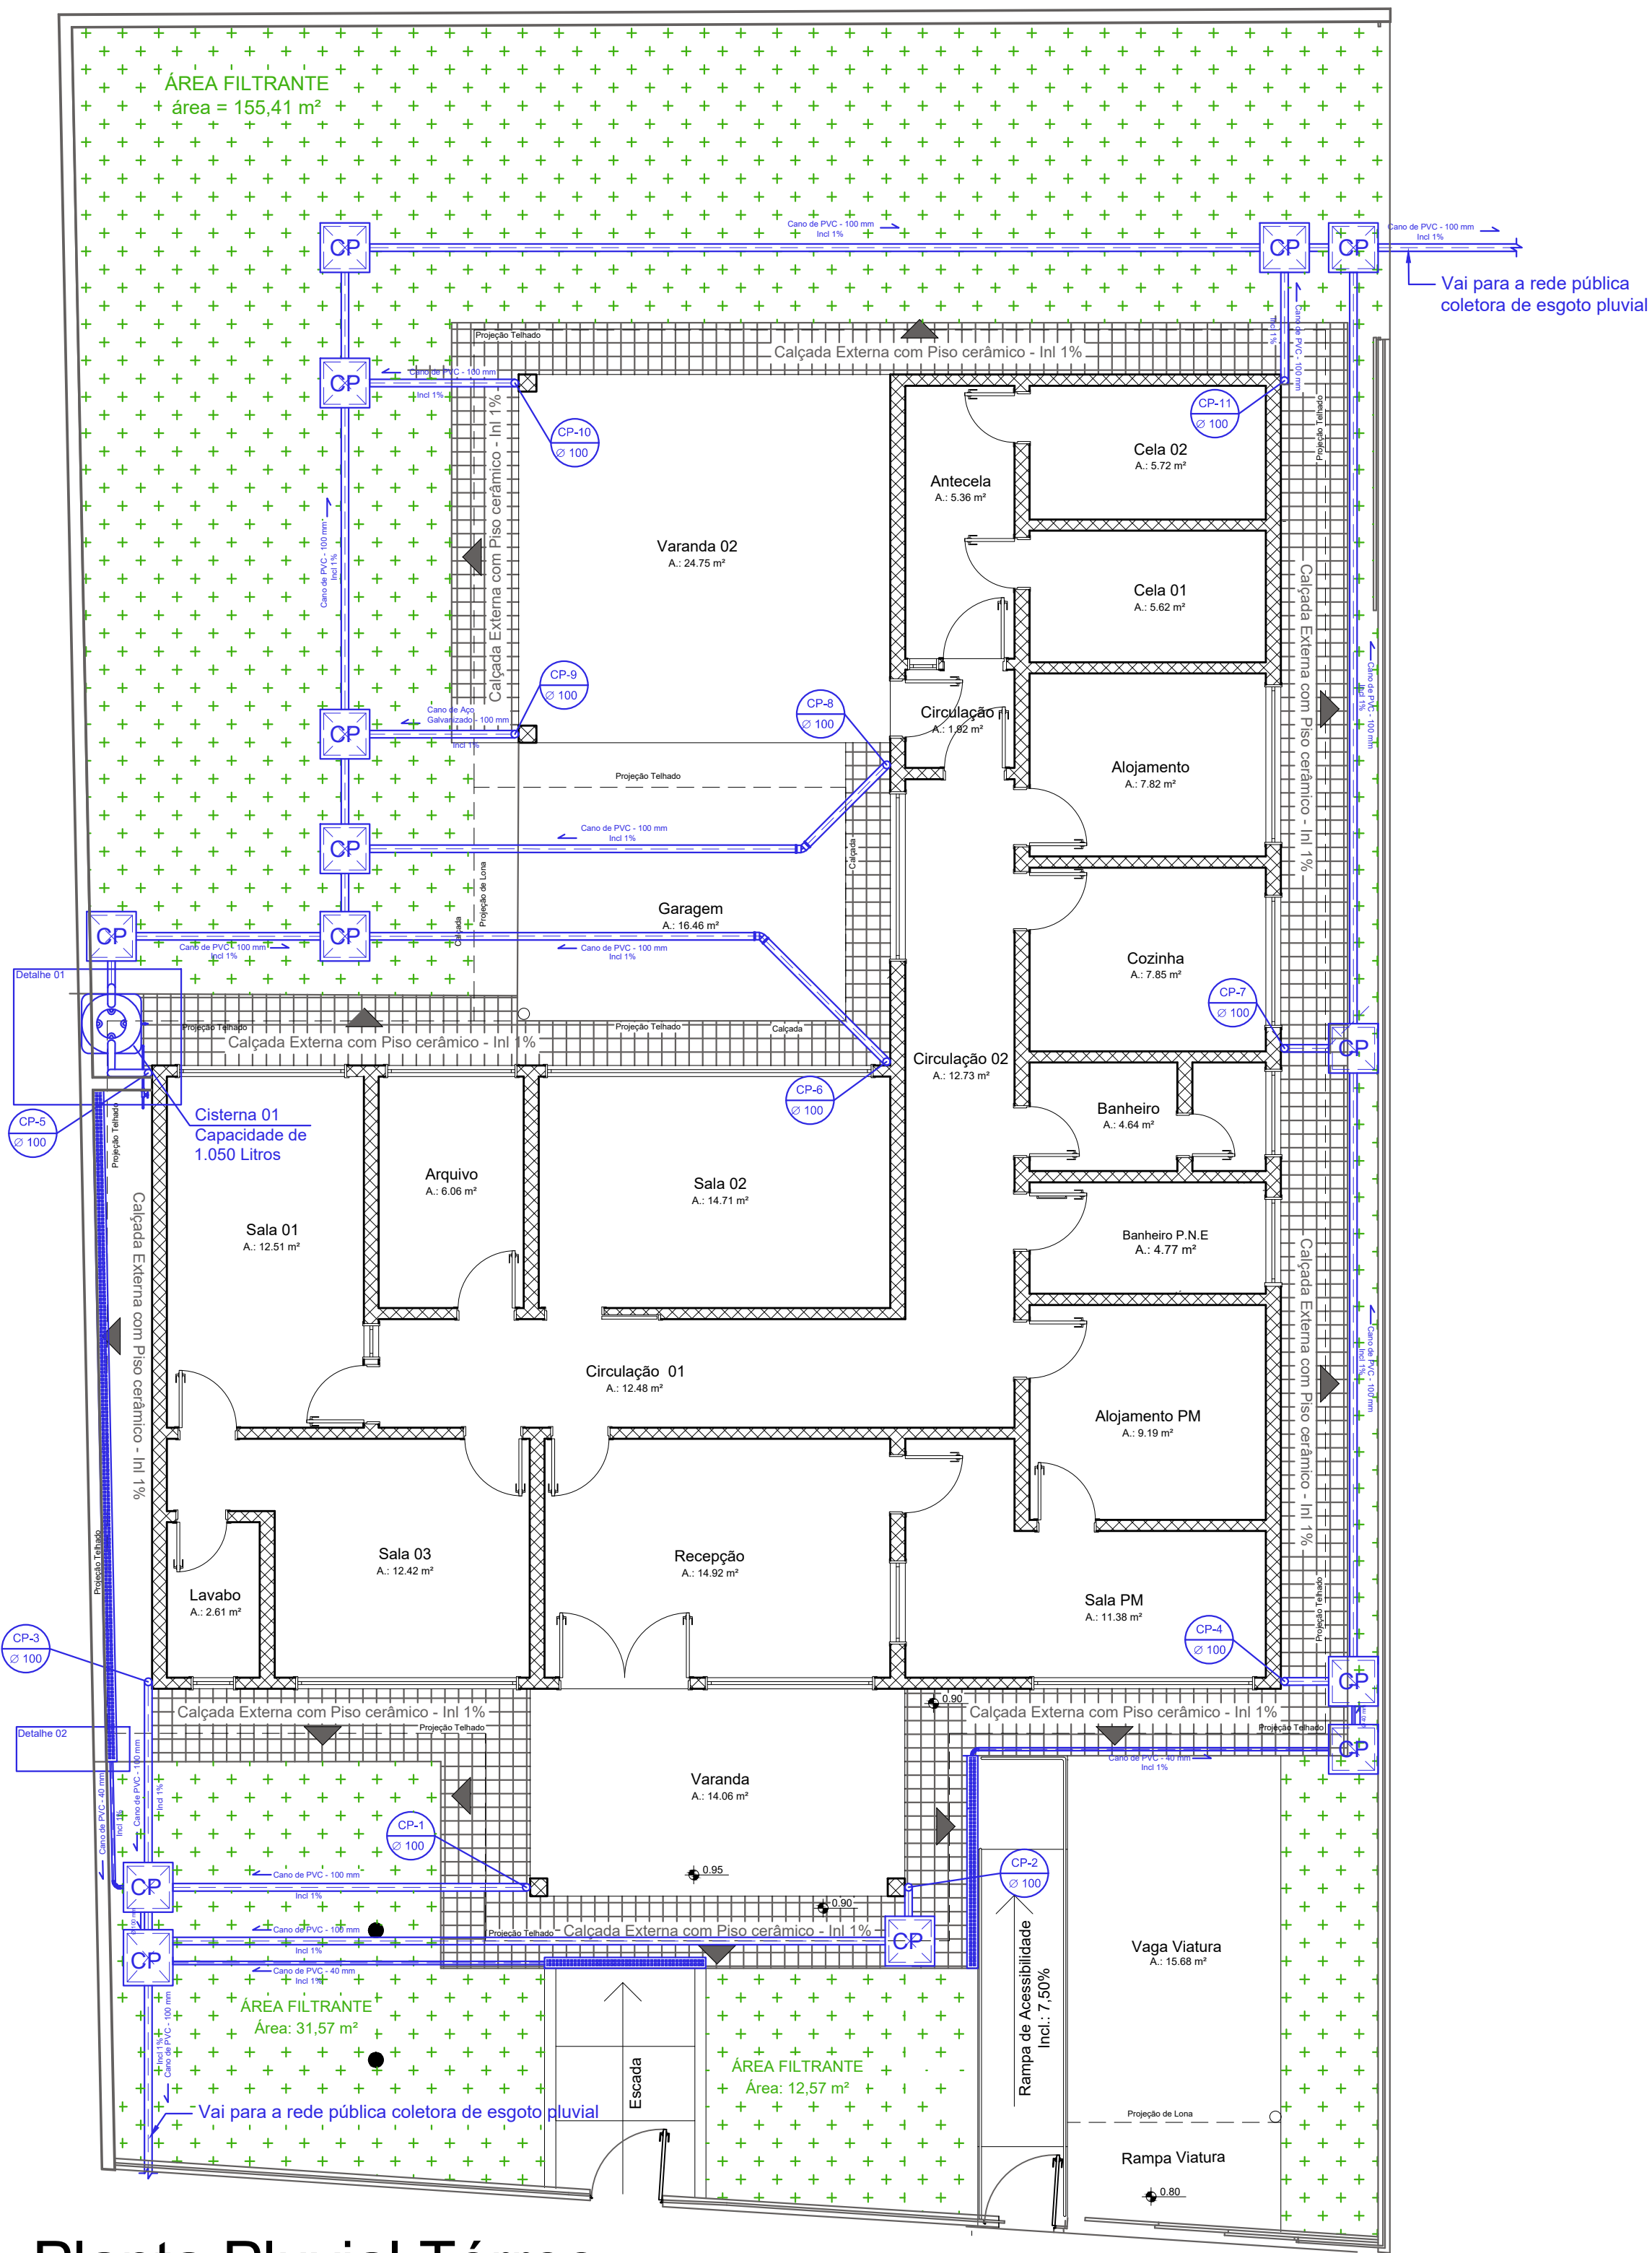
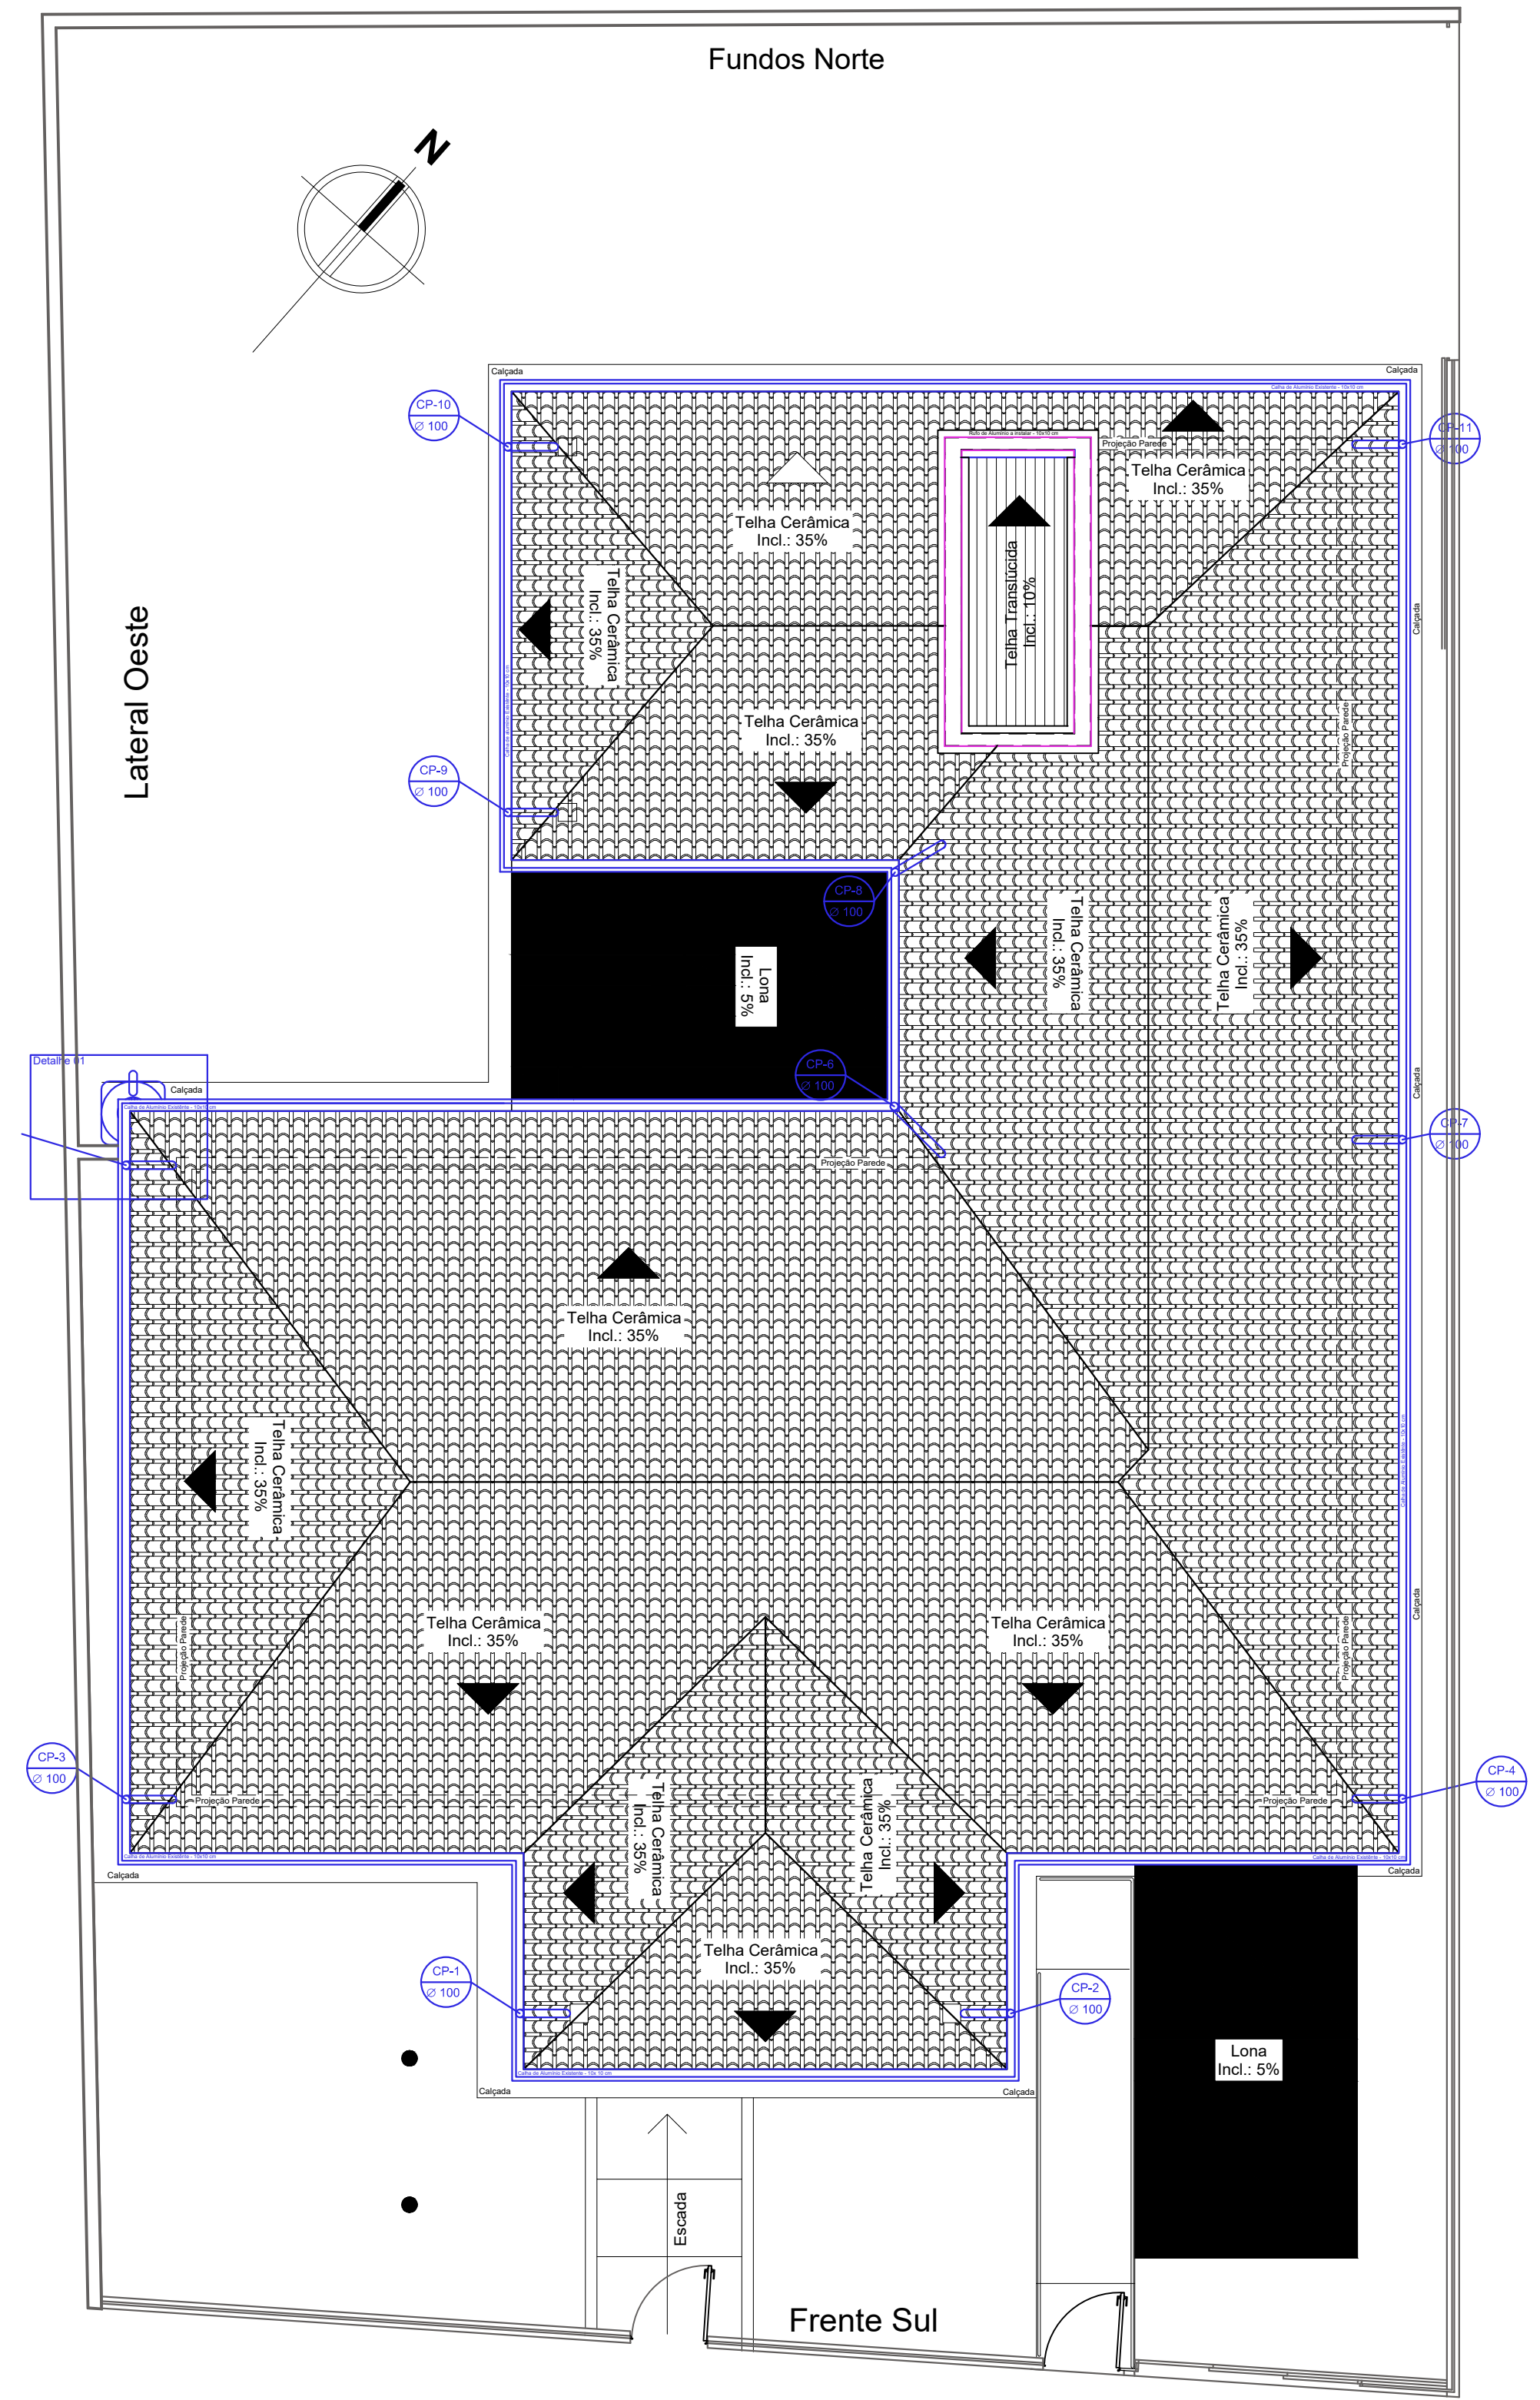
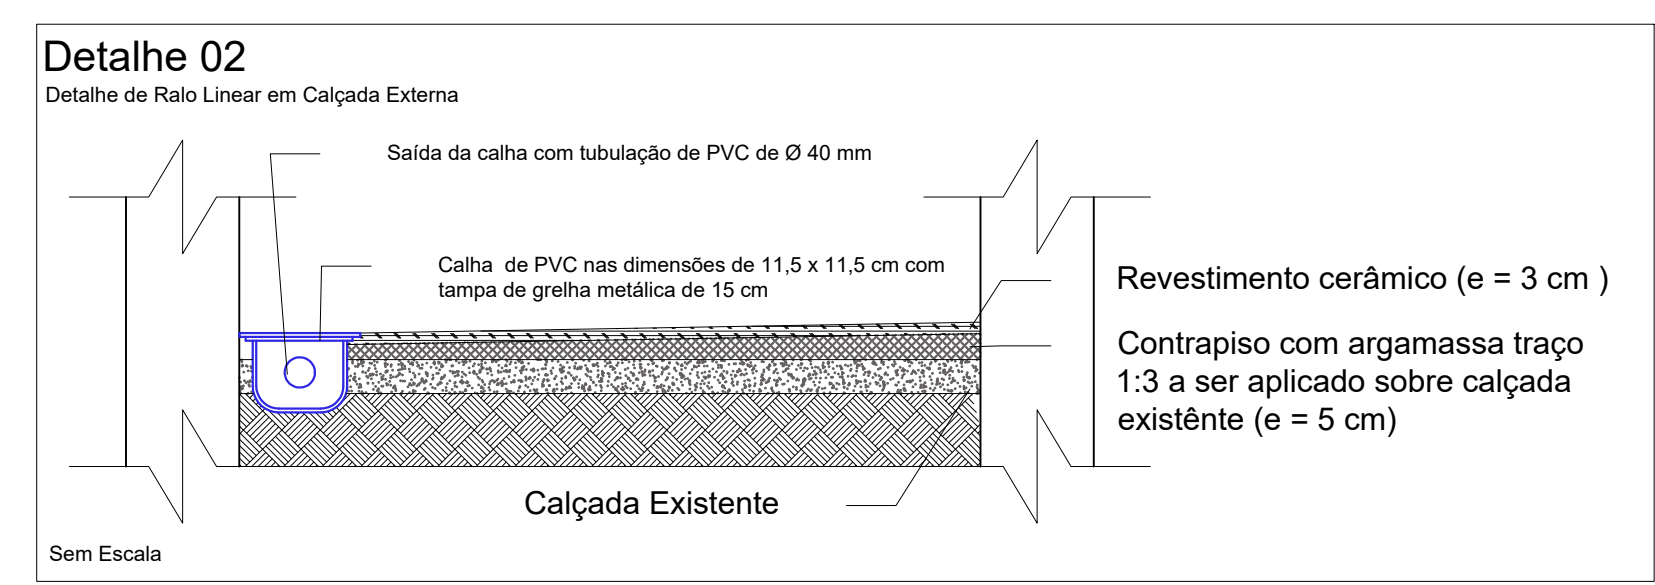
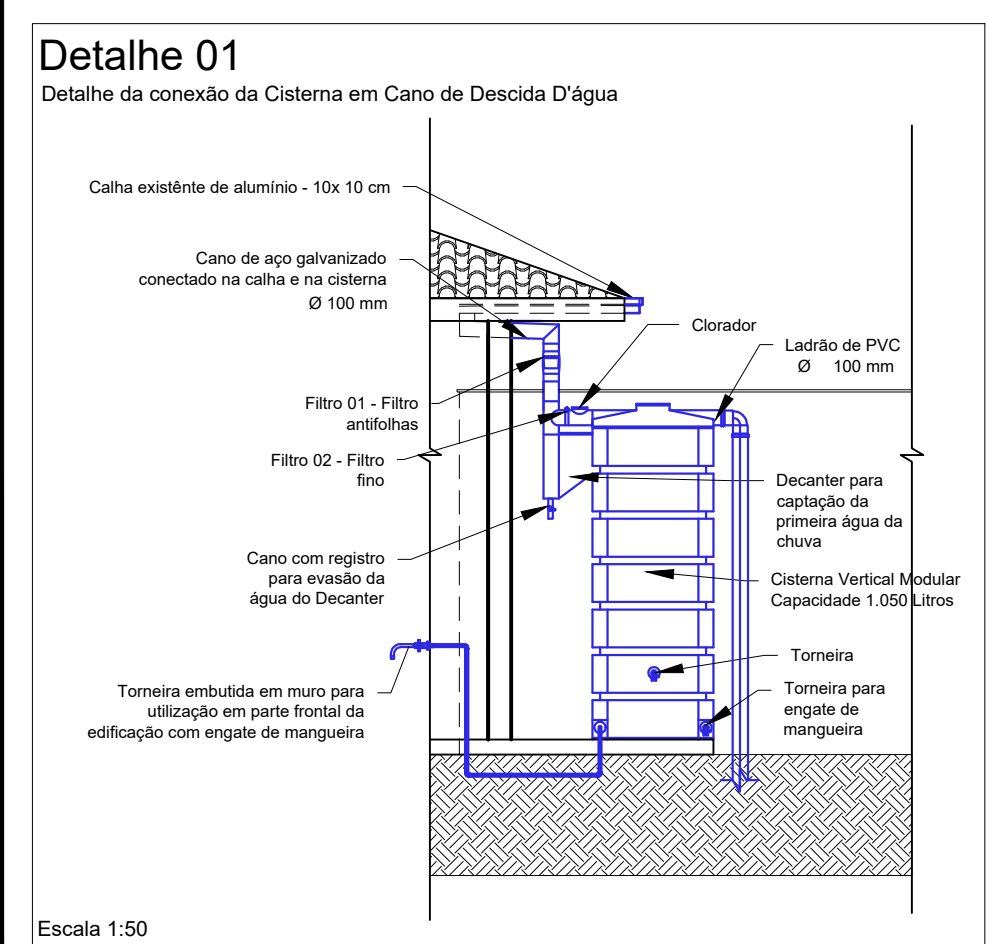




Planta Pluvial Térreo
Escala 1:75

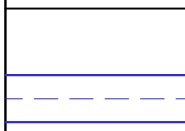
 
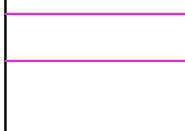
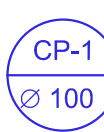
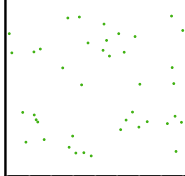
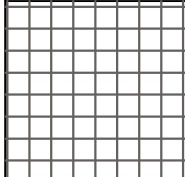


Planta Pluvial Cobertura
Escala 1:75



Observações:

- Todos os canos de descida de água serão substituídos por Tudos de Aço Galvanizado de Ø 100 mm afim de que resistam melhor a impactos;
- Todos os canos serão estendidos de maneira subterrânea para que assim seja possível drenar a água para o sistema público de coleta de água pluvial;
- Será instalada uma Cisterna Modular Vertical, com capacidade de 1.050 Litros;
- Nos Pontos indicados em Planta de Cobertura, devem ser instalados Rufos e Pingadeiras para impedir infiltração;
- Serão mantidas as calhas e locais de descidas d'água existentes, somente serão substituídos os canos de descida;

LEGENDA:	
	Tubulações subterrâneas de PVC para direcionamento do esgoto pluvial
	Rufo de alumínio corte de 25 cm e com dobra 12,5 x 12,5 cm
	Pingadeira de alumínio corte de 33 cm
	Tubo de queda de Aço Galvanizado para drenagem das á- Ø 100 mm
	Cano Pluvial de descida de água com referência e diâmetro em mm
	Área Filtrante de Argilas Arenosas e/ou siltosas, variando a areias argilosas ou siltes argilosos, de cor amarela, vermelha ou marrom Taxa de Percolação do Solo Próxima 60 L/m² dia (NBR 7220/93)
	Calçadas Externas Revestidas com piso cerâmico e com inclinação de 1% para escoamento da água da chuva