


RAMPA DE ACESSIBILIDADE

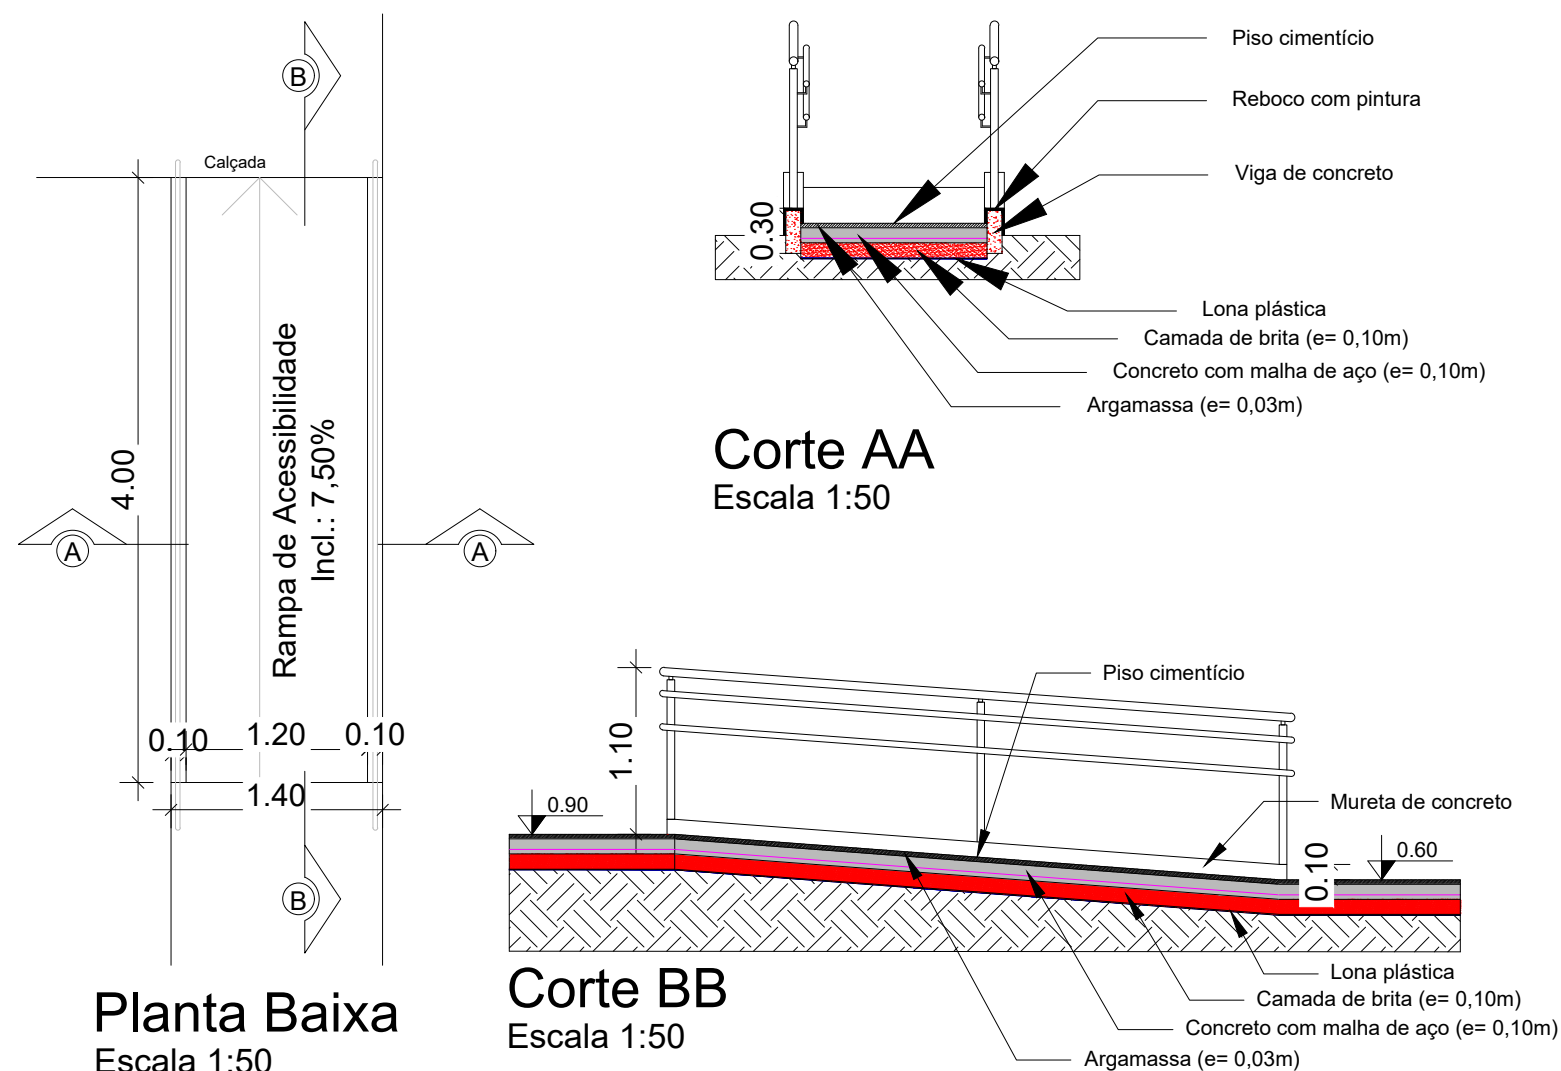

Legenda:

- Lona plástica- Camada separadora para execução de radier, piso de concreto ou laje sobre solo, em lona plástica.
- Camada de brita -Latro com material granular (pedra britada n.2), aplicado em pisos ou lajes sobre solo, espessura de 10cm.
- Concreto (Concretagem de radier, piso de concreto ou laje sobre solo, FCK 30 MPA- lançamento, adensamento e acabamento) com Malha de aço (Armação para execução de radier, piso de concreto ou laje sobre solo, com uso de tela Q-92.
- Argamassa- Argamassa pronta para contrapiso, preparo manual.
- Viga- Concretagem de blocos de coroamento e vigas baldrame, FCK 30 MPA, com uso de jerica lançamento, adensamento e acabamento.
- Reboco- Emboço ou massa única em argamassa industrializada, preparo mecânico e aplicação com equipamento de mistura e projeção de 1,5 M3/H de argamassa em panos cegos de fachada (sem presença de vãos), espessura maior ou igual a 50mm.
Pintura- Aplicação manual de fundo selador acrílico em paredes externas de casa e aplicação manual de pintura com tinta texturizada acrílica em parede externas de casas, uma cor.
- Piso cimentício- Piso cimentado, traço 1:3 (cimento e areia), acabamento liso, espessura 4,0cm, preparo mecânico da argamassa

QUADRO RETIFICAÇÕES:

Obs:	Obs:
Data: / /	Data: / /
Obs:	Obs:
Data: / /	Data: / /
Obs: As retificações serão de caneta vermelha, com assinatura da responsável técnica e datadas.	

CARIMBO:

Projeto Estrutural

Folha: 02/02

Descrição da obra: Anteprojeto da estrutura da rampa de acessibilidade à Edificação onde funciona a Delegacia de Polícia Civil de Major Gercino-SC	Área ampliada: -	Escala: Indicada
	Matrícula: 6.411	Data: 14/03/2023
Proprietário: FUNDO DE MELHORIA DA POLÍCIA CIVIL - FUMPC	CNPJ nº: 07.188.579/0001-07	
Endereço da obra: Rua Joaquim Silveira, 357, Centro, Major Gercino - SC		
ATOS CONSTRUTORA LTDA Rua: Vivil Kozuchovski, 492, Nova Brasília, Sombrio-SC atosconstrutorasombrio@gmail.com (48) 99659-6586	Responsável Técnica: Jéssica Schmidt Eng. Civil - CREA-SC 151751-2	Contratante: Fundo de Melhoria da Polícia Civil CNPJ: 07.188.579/0001-07