



1 Localização interna - Unidade de Tratamento de Queimados
1 : 200

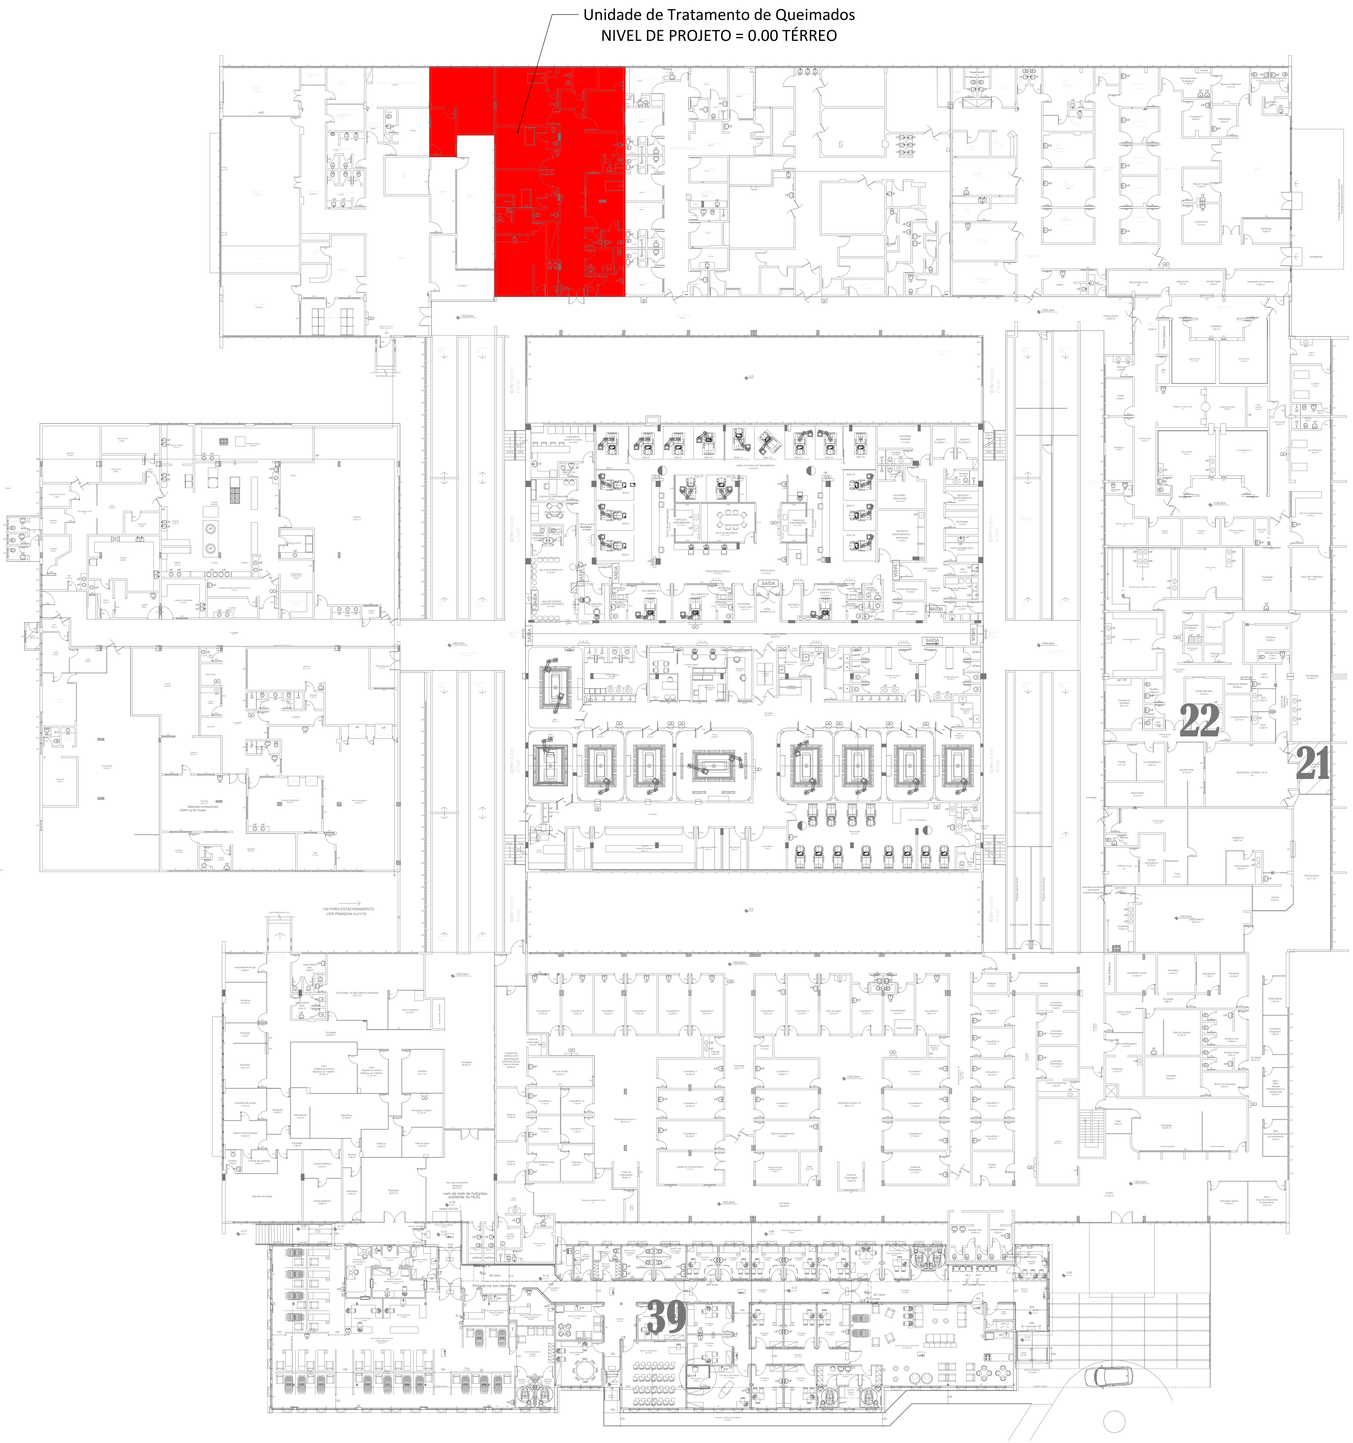

3 Localização
1 : 300

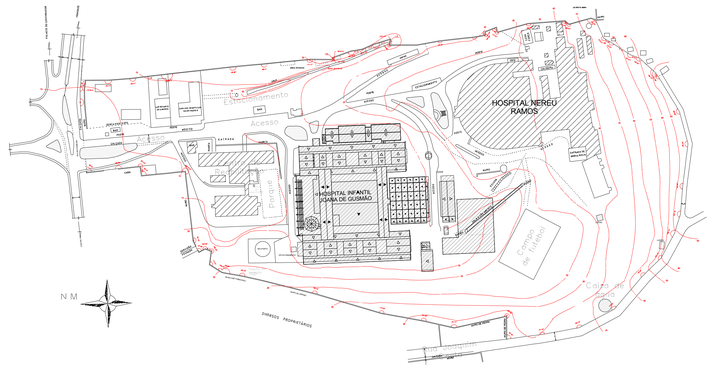

2 Locação
1 : 2000

GOVERNO DO ESTADO DE SANTA CATARINA
SECRETARIA DE ESTADO DA SAÚDE
GERÊNCIA DE ACOMPANHAMENTO DE OBRAS E MANUTENÇÃO

GOVERNO DE SANTA CATARINA

PROPRIETÁRIO: SECRETARIA DE ESTADO SA SAÚDE SC	MUNICÍPIO: FLORIANÓPOLIS-SC
OBRA: Reforma Unidade de Tratamento de Queimados do Hospital Infantil Joana de Guimão	DIRETORIA/GERÊNCIA: GERÊNCIA DE ACOMPANHAMENTO DE OBRAS E MANUTENÇÃO
LOCAL: Rua Rui Barbosa, 152, Agronômica, Florianópolis/SC	TIPO: REFORMA
AUTOR DO PROJETO / REGISTRO PROF: ISAAC SOUZA DIAS 033982 Assinado de forma digital por ISAAC SOUZA DIAS:03984031990 Dados: 2021.10.27 14:09:12 -03'00' Isaac Dias - CREA/SC 133018-2	PROJETO: ARQUITETÔNICO EXECUTIVO UNIDADE DE TRATAMENTO DE QUEIMADOS REFERÊNCIA: Localização - Locação - Localização interna
RESPONSÁVEL TÉCNICO / REGISTRO PROF: Isaac Dias - CREA/SC 133018-2	

ISD ENGENHARIA LTDA
CNPJ: 27.840.964/0001-02
CREA - 164803-4
Rua Engº J. Vieira Ferreira, 48, sala 1, P. Grandes/SC
CEP: 89.663-000
engenharia@isdengenharia.com.br
TELEFONE: (48) 9-9188-9459

DESENHO:	ENGº CIVIL ISAAC DIAS
DATA:	SETEMBRO/2021
ESCALA DO DESENHO:	INDICADA
ARQUIVO:	RVT

ARQ 01/15