


## 1 PLANTA DE IMPLANTAÇÃO - COBERTURA

1 : 150

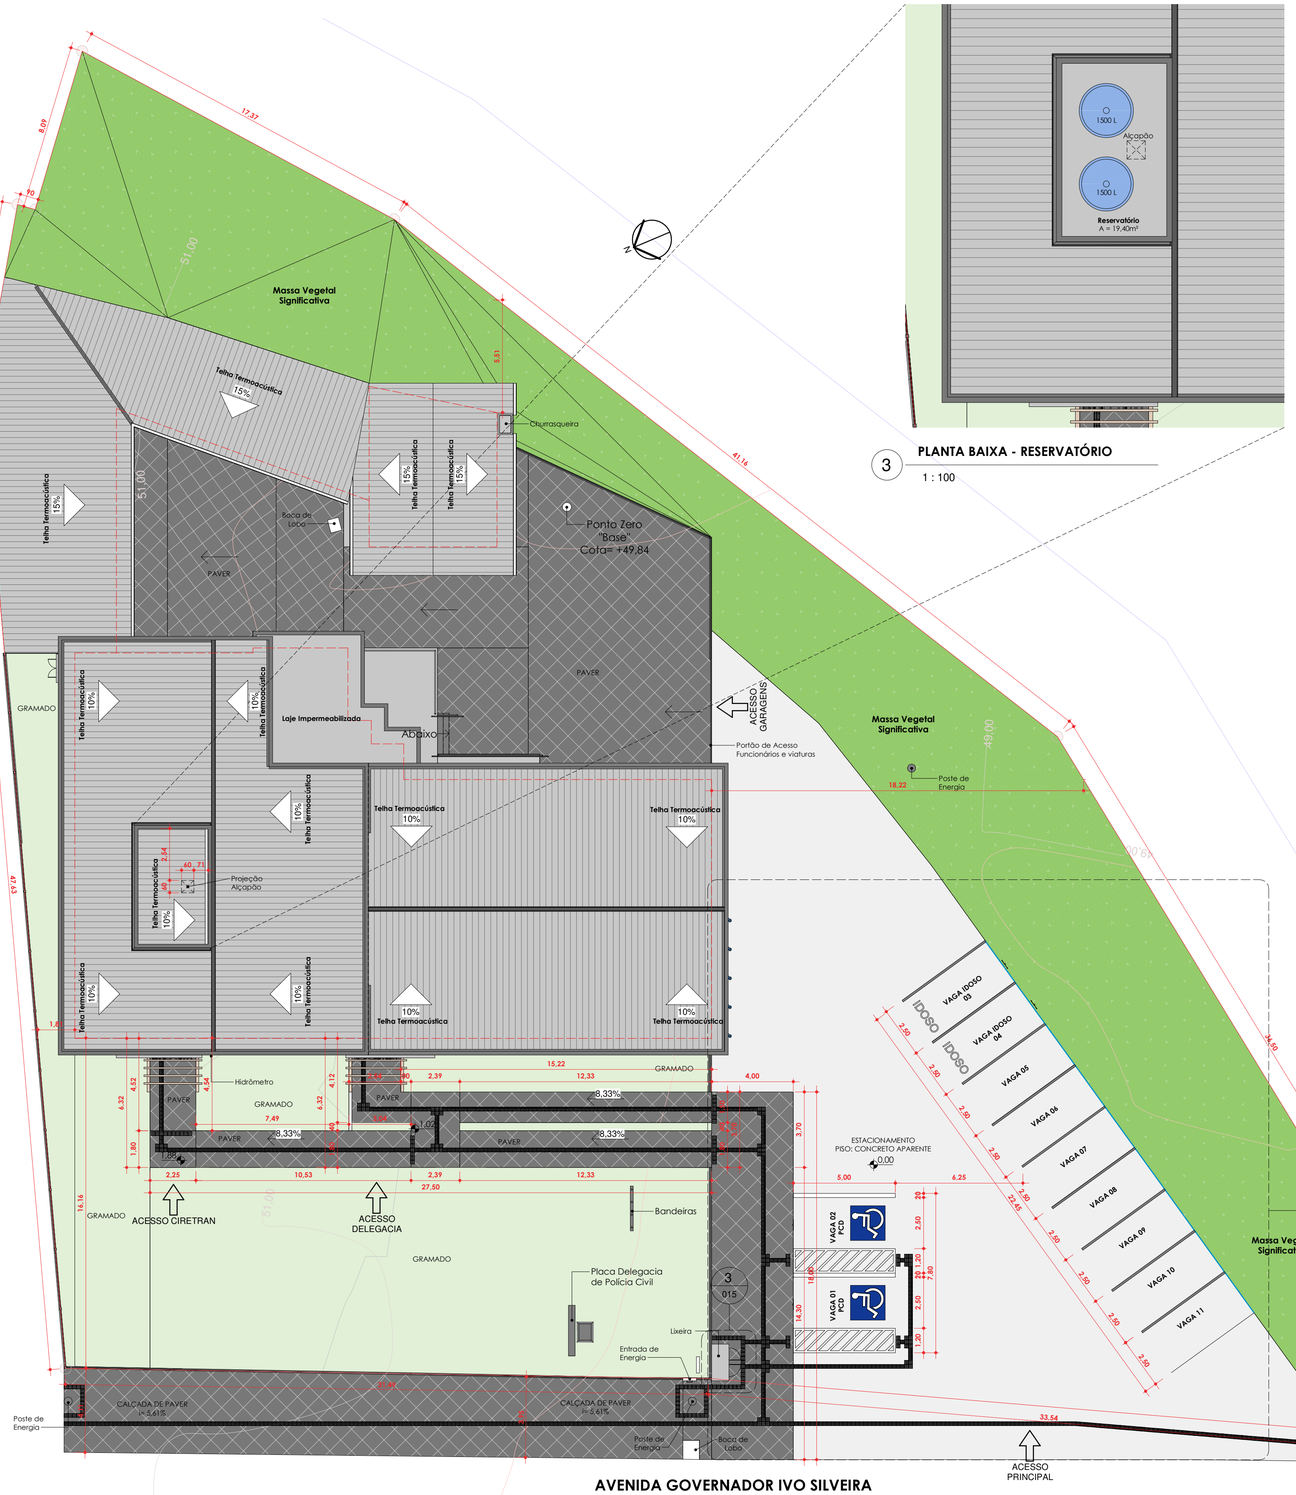


## 3 PLANTA BAIXA - RESERVATÓRIO

1 : 100




## 2 PLANTA DE LOCALIZAÇÃO

1 : 1000

| QUADRO DE ÁREAS | |
|---|---|
| **ÁREAS DELEGACIA** | |
| **AMBIENTES** | **ÁREAS** |
| GABINETE 01 | 12,07m² |
| LAVABO GAB. 01 | 2,16m² |
| ARQUIVO | 4,11m² |
| CARTÓRIO 02 | 14,46m² |
| GABINETE 02 | 14,70m² |
| LAVABO GAB. 02 | 2,10m² |
| LAVABO | 3,32m² |
| REGISTRO DE OC 01 | 4,72m² |
| REGISTRO DE OC 02 | 10,20m² |
| CIRCULAÇÃO | 27,45m² |
| CIRCULAÇÃO RESTRITA | 16,57m² |
| CARTÓRIO 01 | 14,46m² |
| SALA DE INVESTIGAÇÃO | 20,87m² |
| ÁUDIO VISUAL | 17,40m² |
| SECRETARIA | 14,63m² |
| BWC PNE | 3,00m² |
| RECEPÇÃO | 11,77m² |
| HALL | 8,42m² |
| DEPÓSITO | 3,09m² |
| COPA | 13,79m² |
| ALOJAMENTO | 17,55m² |
| LAVATÓRIO | 3,00m² |
| BWC | 4,06m² |
| **ÁREA TOTAL ÚTIL** | **243,90m²** |
| **ÁREA TOTAL** | **278,05m²** |

| ÁREAS CIRETRAN | |
|---|---|
| **AMBIENTES** | **ÁREAS** |
| BWC PNE | 3,52m² |
| SALA DE ESPERA | 17,48m² |
| SALA DE FOTO | 9,87m² |
| SALA | 8,24m² |
| ATENDIMENTO | 17,79m² |
| CIRCULAÇÃO 01 | 25,47m² |
| SALA DE PROVAS | 20,11m² |
| CIRCULAÇÃO 02 | 13,76m² |
| DEPART. DE TRÂNSITO | 20,45m² |
| LAVATÓRIO | 4,33m² |
| LAVABO 01 | 1,93m² |
| LAVABO 02 | 1,93m² |
| COPA | 6,71m² |
| **ÁREA TOTAL ÚTIL** | **151,59m²** |
| **ÁREA TOTAL** | **176,32m²** |
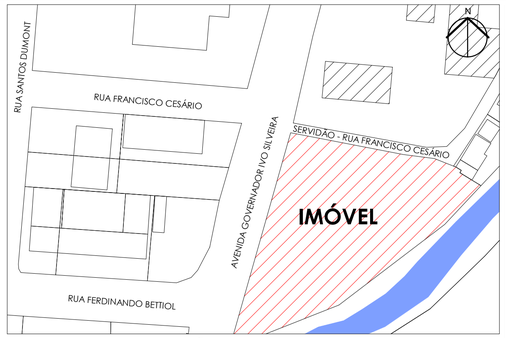
| ÁREAS EXTERNAS | |
|---|---|
| **AMBIENTES** | **ÁREAS** |
| GARAGEM VIATURAS | 30,57m² |
| LAVANDERIA | 12,12m² |
| GARAGEM 01 | 52,09m² |
| DEPÓSITO - ARQUIVOS | 50,30m² |
| GARAGEM 02 | 64,52m² |
| **ÁREA TOTAL ÚTIL** | **209,60m²** |
| **ÁREA TOTAL** | **218,00m²** |

| ÁREAS CELAS | |
|---|---|
| **AMBIENTES** | **ÁREAS** |
| HALL DE ENTRADA | 9,76m² |
| ANTECELA | 7,56m² |
| CHUVEIRO | 1,00m² |
| CELA ADOLESCENTE | 6,00m² |
| CELA FEMININO | 6,00m² |
| CELA MASCULINO | 6,00m² |
| **ÁREA TOTAL ÚTIL** | **36,32m²** |
| **ÁREA TOTAL** | **42,15m²** |

| | |
|---|---|
| TOTAL ÁREA ÚTIL | **641,41m²** |
| TOTAL ÁREA CONSTRUÍDA | **714,52m²** |
| **ÁREA PAVER** | **438,76m²** |
| **ÁREA GRAMADO** | **482,44m²** |
| **ÁREA MASSA VEGETAL** | **455,21m²** |
| **ÁREA CONCRETO APARENTE** | **548,98m²** |

## ÍNDICES URBANÍSTICOS

INSCRIÇÃO IMOBILIÁRIA: 01.02.056.0123.01.001

| | | | | | |
|---|---|---|---|---|---|
| ÁREA DO LOTE: | 2.886,36 | m² | ZONEAMENTO: Zona Urbana de Ocupação Controlada - ZUOC | | |
| TAXA DE OCUPAÇÃO: | 24,75 | % | GABARITO (G): | 5,28 | m |
| COEF. DE APROV. DO LOTE (CAL): | 0.247 | | ÁREA TOTAL EDIFICADA: | 714,52 | m² |
| VAGA DE GUARDA DE VEÍCULOS: | | | | 14 | un |
| PERCENTUAL/ÁREA PERMEÁVEL: | 32,48 | % | | 937,65 | m² |

| | | | |
|---|---|---|---|
| 3 | SOLUÇÃO INCONSISTÊNCIA ARQUITETÔNICO/ESTRUTURAL | 13/06/2022 | WESLEY |
| 2 | CORREÇÕES CONFORME EXIGÊNCIAS | 08/04/2022 | WESLEY |
| 1 | CORREÇÕES CONFORME EXIGÊNCIAS | 05/04/2022 | WESLEY |
| 0 | PROJETO INCIAL | 18/03/2022 | WESLEY |
| REVISÃO | | DATA | RESPONSÁVEL |

## CONTRATANTE

## ASSINATURAS

PAULO VICTOR DA SILVA:05916786913
Assinado de forma digital por PAULO VICTOR DA SILVA:05916786913
Dados: 2022.09.27 14:23:22 -03'00'

FUNDO DE MELHORIA DA POLÍCIA CIVIL - FUMPC
CNPJ: 07.188.579/0001-07
WESLEY RICARDO DA MAIA:07811596954
Assinado de forma digital por WESLEY RICARDO DA MAIA:07811596954
Dados: 2022.09.20 15:26:09 -03'00'

WESLEY RICARDO DA MAIA
ENG. CIVIL - CREA/SC: 148.218-6

## PROJETO ARQUITETÔNICO

TRIPLAN ENGENHARIA

| | |
|---|---|
| PROJETO | 21105 |
| AUTOR | WESLEY |
| DATA | 13/06/2022 |
| REVISÃO | 03 |

OBRA: ARQUITETÔNICO EXECUTIVO - DELEGACIA DE POLÍCIA DE URUSSANGA

LOCAL: AVENIDA GOVERNADOR IVO SILVEIRA - Nº 997, URUSSANGA - SC, 88840-000

CONTEÚDO:
- PLANTA DE LOCALIZAÇÃO
- PLANTA DE IMPLANTAÇÃO/COBERTURA
- PLANTA BAIXA - RESERVATÓRIO
- QUADRO ESTATÍSTICO

**TRIPLAN ENGENHARIA E CONSTRUÇÃO**
WWW.TRIPLANENGENHARIA.COM.BR
TRIPLAN@TRIPLANENGENHARIA.COM.BR
TELEFONE: (47) 3085-0005 / (47) 98834-8602 / (47) 99293-7722

PRANCHA Nº
ARQ
**01**
15
Nº DE PRANCHAS

NOTA: É mandatório o perfeito entendimento dos projetos antes de sua execução, em caso de dúvida consultar o(s) autor(es). Direitos autorais protegidos pela lei 5.988 de 14/12/73, vedada a reprodução, alteração ou cópia, total ou parcial, sem autorização expressa do autor(es).