




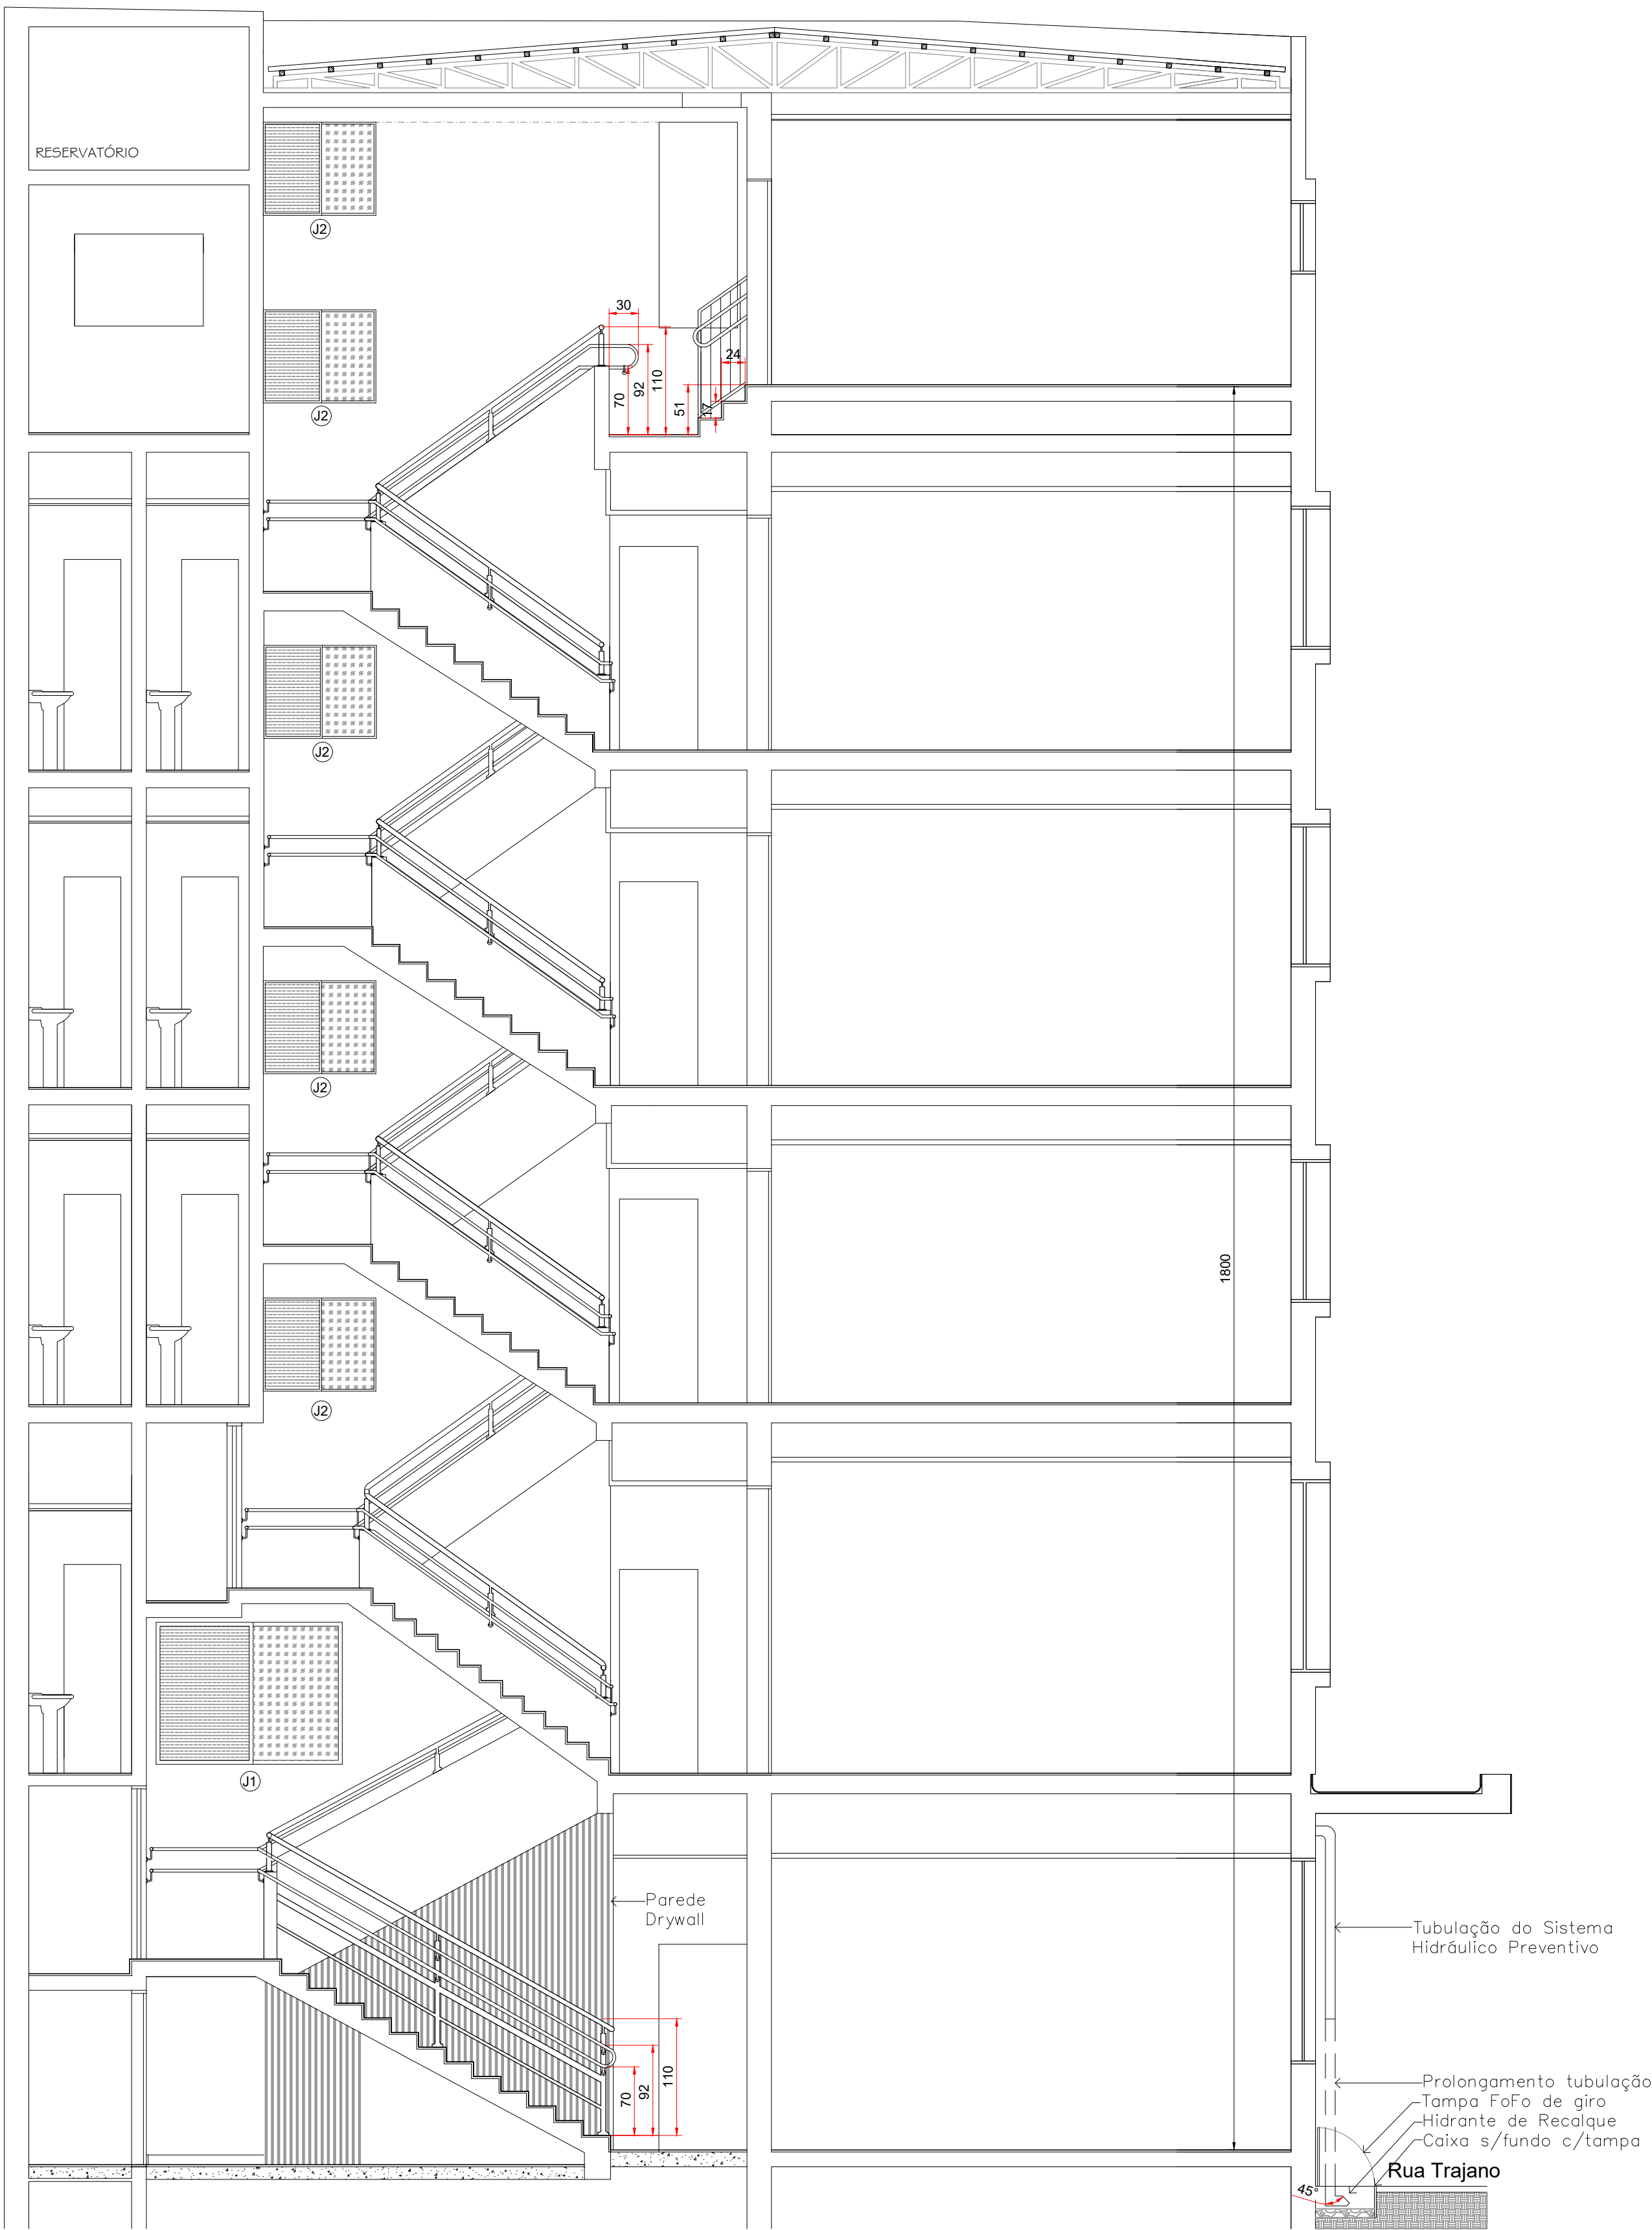


CORTE AA
Esc. 1:150

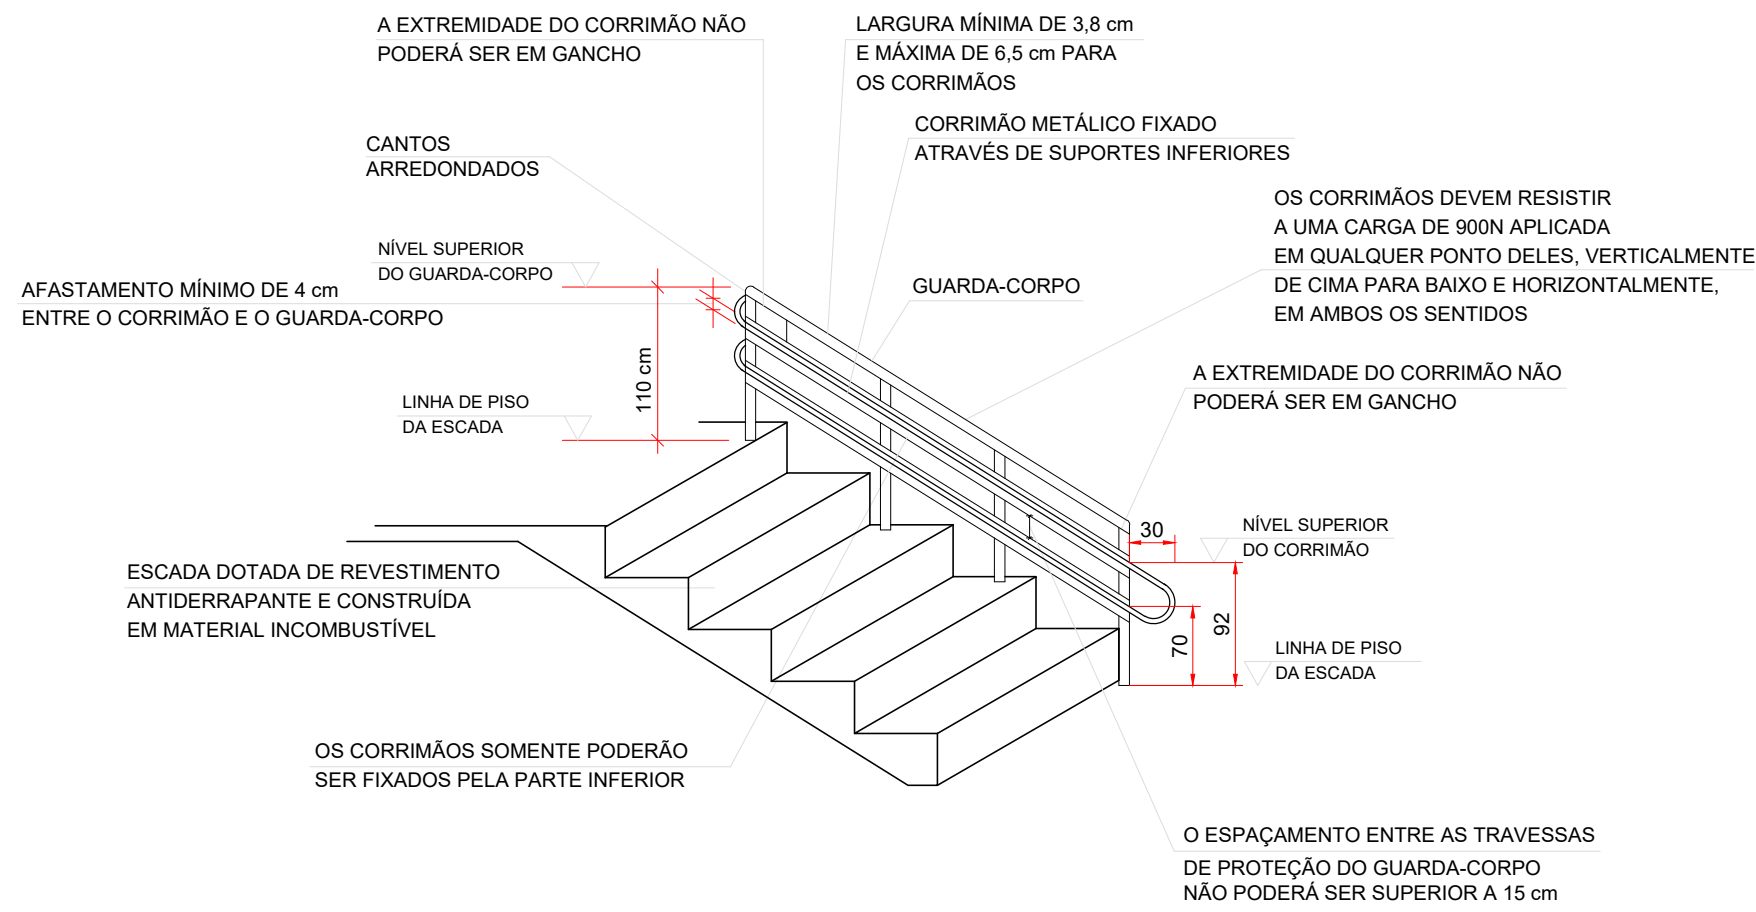

1 ESCADAS: DETALHE GERAL (IN 009)
Sem escala

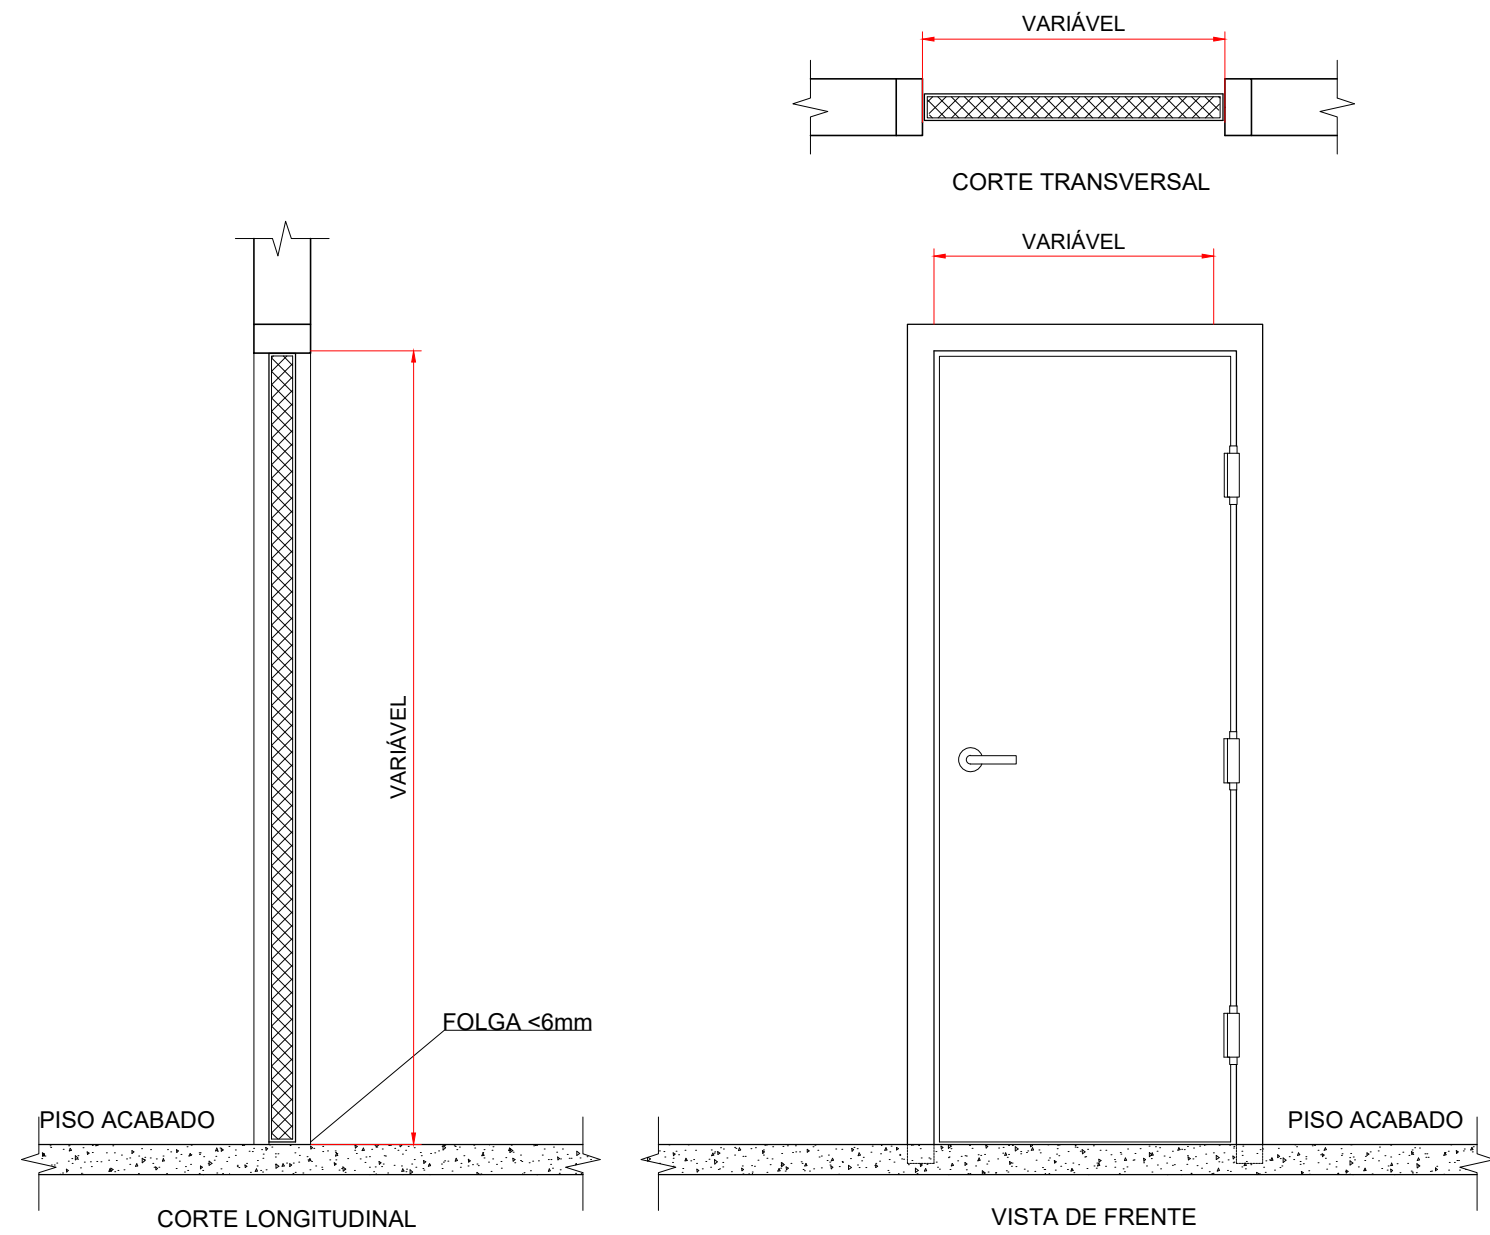

2 DETALHE PORTA RESISTENTE À FUMAÇA P-30
Sem escala

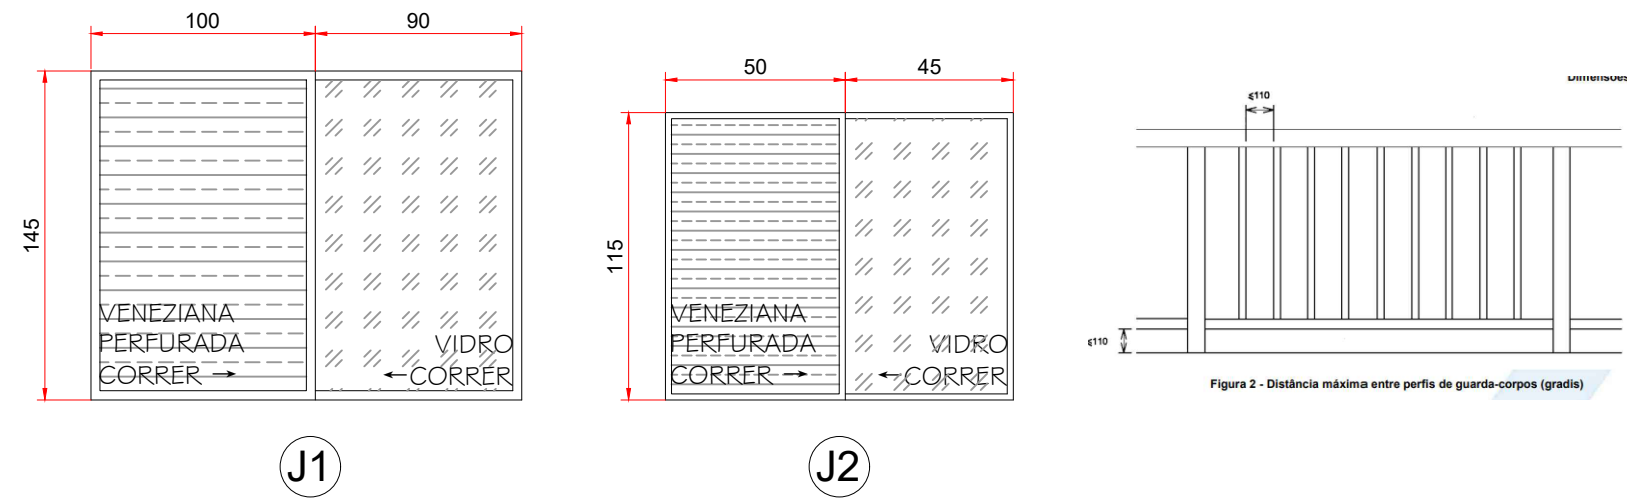

3 DETALHE JANELAS DE VENTILAÇÃO DA ESCADA
Sem escala

4 DETALHE GUARDA-CORPO
Sem escala

NOTAS GERAIS Todas as cotas estão em centímetros (cm). As medidas indicadas referem-se às dimensões acabadas. O projeto deve ser conferido no local antes da execução. Qualquer divergência encontrada deverá ser comunicada ao responsável técnico. As pranchas devem ser lidas em conjunto com os demais projetos complementares. Este projeto foi elaborado conforme as normas da ABNT vigentes, em especial NBR 9050 e correlatas.			
NOTAS TÉCNICAS Não executar sem a aprovação dos órgãos competentes. As condições do terreno e das edificações existentes devem ser verificadas in loco. A execução deverá obedecer aos memoriais descritivos e especificações técnicas correspondentes. Elementos estruturais, elétricos e hidrossanitários devem seguir projetos específicos. Este projeto deve ser compatibilizado com todas as disciplinas antes da execução.			
NOTAS ADMINISTRATIVAS Projeto de propriedade do Governo do Estado de Santa Catarina – SIE/SC. É vedada a reprodução parcial ou total sem autorização do órgão responsável. RRT/ART dos responsáveis técnicos devidamente registradas e válidas. Documento elaborado para fins de licitação / aprovação / execução / regularização. Assinaturas digitais possuem validade legal conforme MP 2.200-2/2001.			
NOTAS COMPLEMENTARES Materiais, cores e texturas são referenciais, podendo ser substituídos por equivalentes técnicos. O mobiliário e vegetação representados são ilustrativos, salvo indicação contrária. Escalas gráficas devem ser conferidas antes da impressão ou reprodução do arquivo. Elementos de paisagismo e iluminação seguem projetos específicos.			

DATA	HISTÓRICO	RESPONSÁVEL	ASSINATURA
GOVERNO DO ESTADO DE SANTA CATARINA SECRETARIA DE ESTADO DE INFRAESTRUTURA E MOBILIDADE - SIE SOC/DIPO/GEPIRA			
PROPRIETÁRIO: SECRETARIA DE ESTADO DE INDÚSTRIA, COMÉRCIO E SERVIÇO - SICOS		MUNICÍPIO: FLORIANÓPOLIS/SC	
OBRA: ADEQUAÇÕES PARA OBTENÇÃO DO HABITE-SE DO PROCON ESTADUAL		OCUPAÇÃO D-1	
LOCAL: RUA TRAJANO, 81		TIPO: INSTITUCIONAL	
RESPONSÁVEL TÉCNICO:		PROJETO: Projeto Arquitetônico	
ALCISIO FORMIGHIERI JR. Arq. e Urb. - CAU A157846-1		REFERÊNCIA: CORTE E DETALHES EXECUTIVOS	
ÁREA TOTAL DA EDIFICAÇÃO: 1143,00 M²		ARQ	
DATA: 28/11/2025		02 02	
ESCALA: INDICADA			
REVISÃO: R00			