
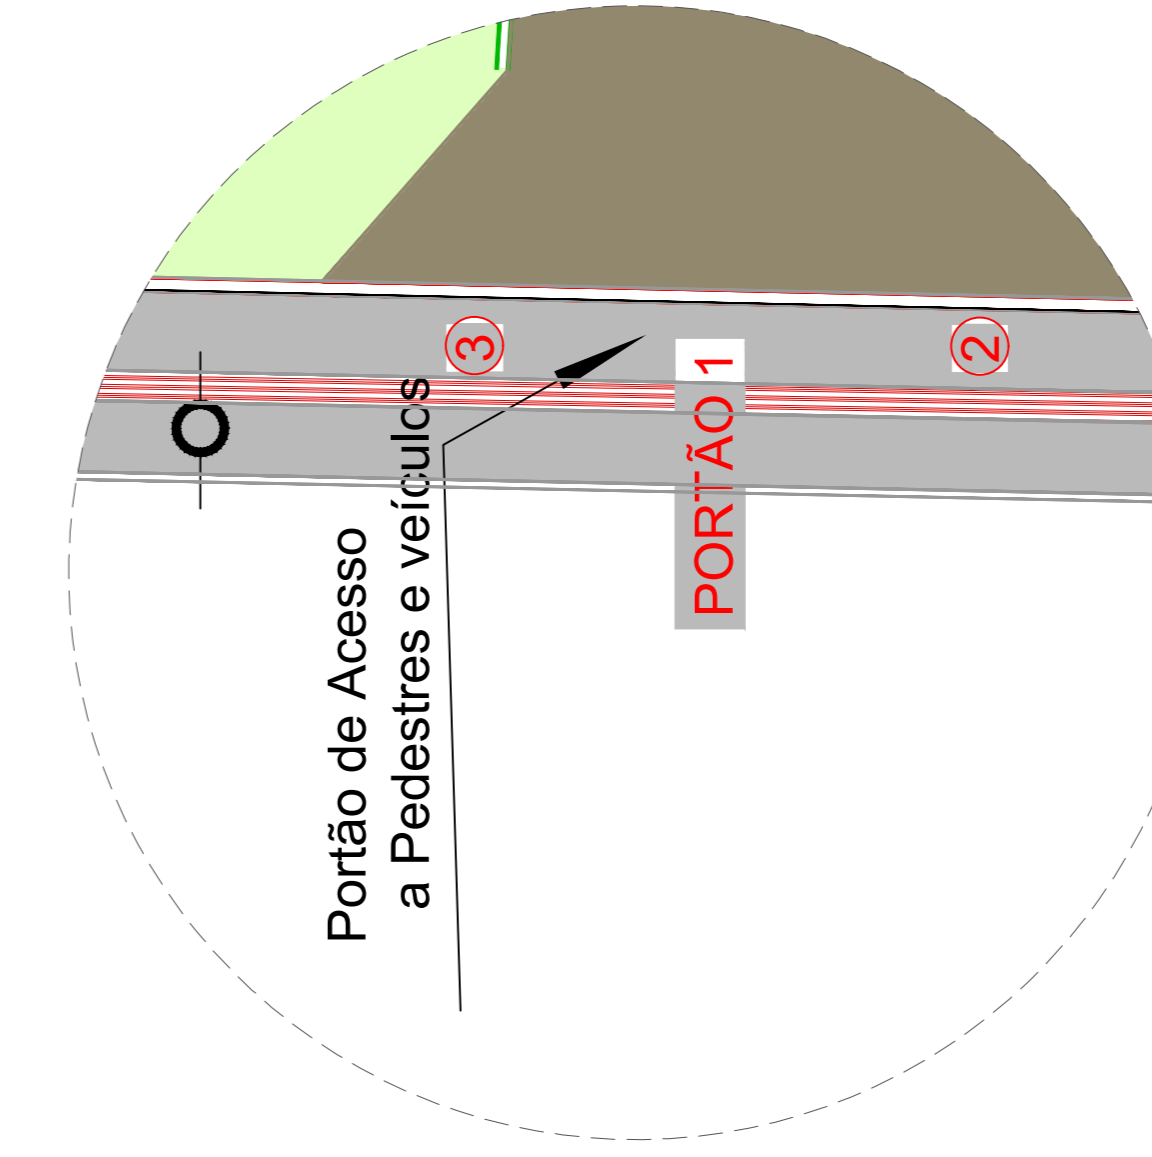
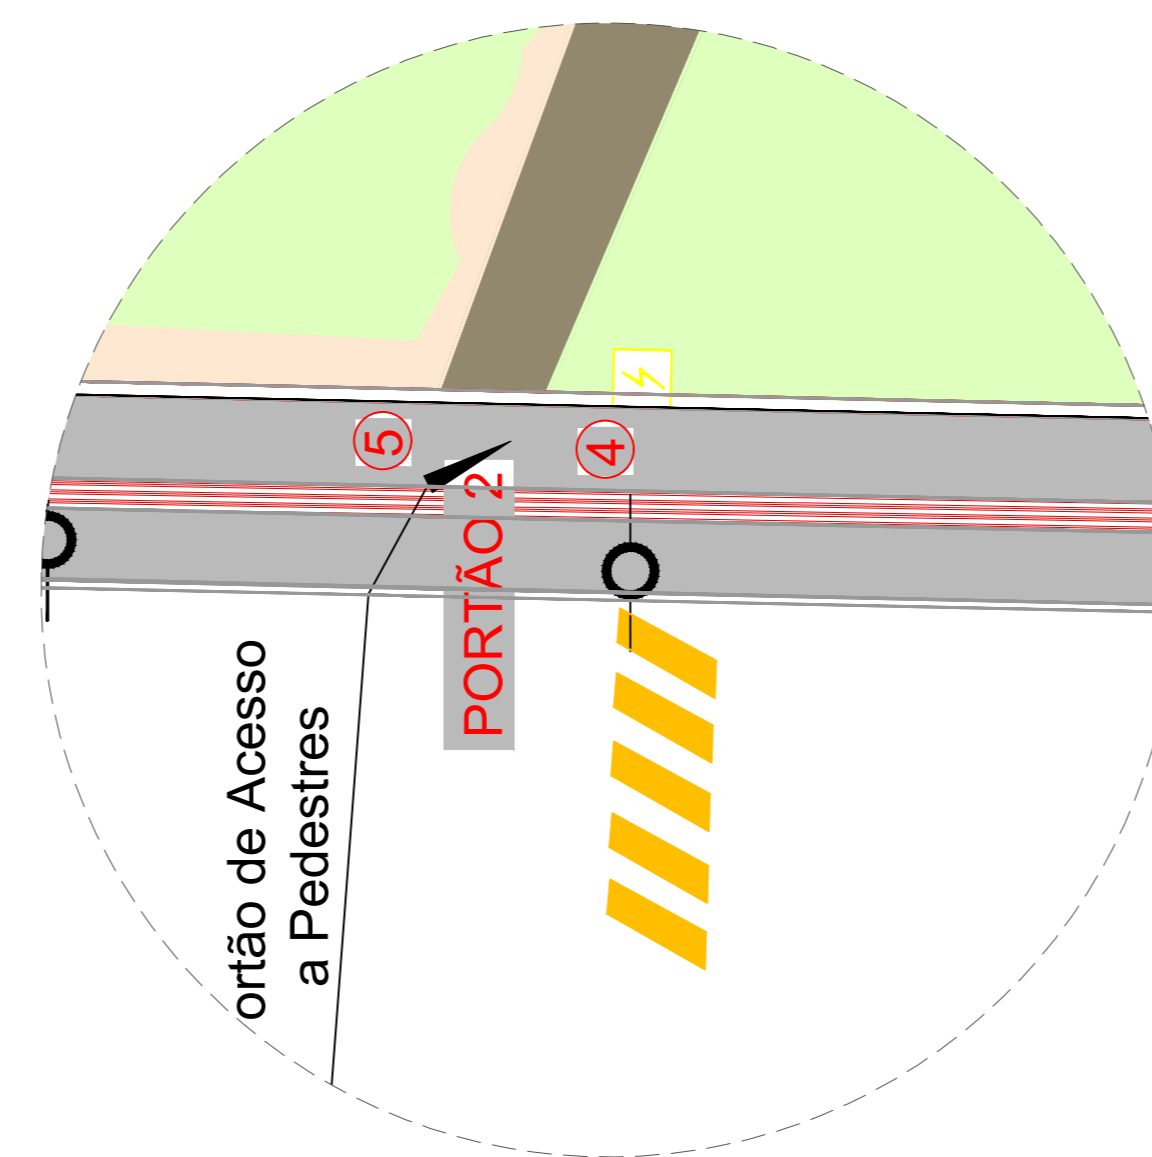
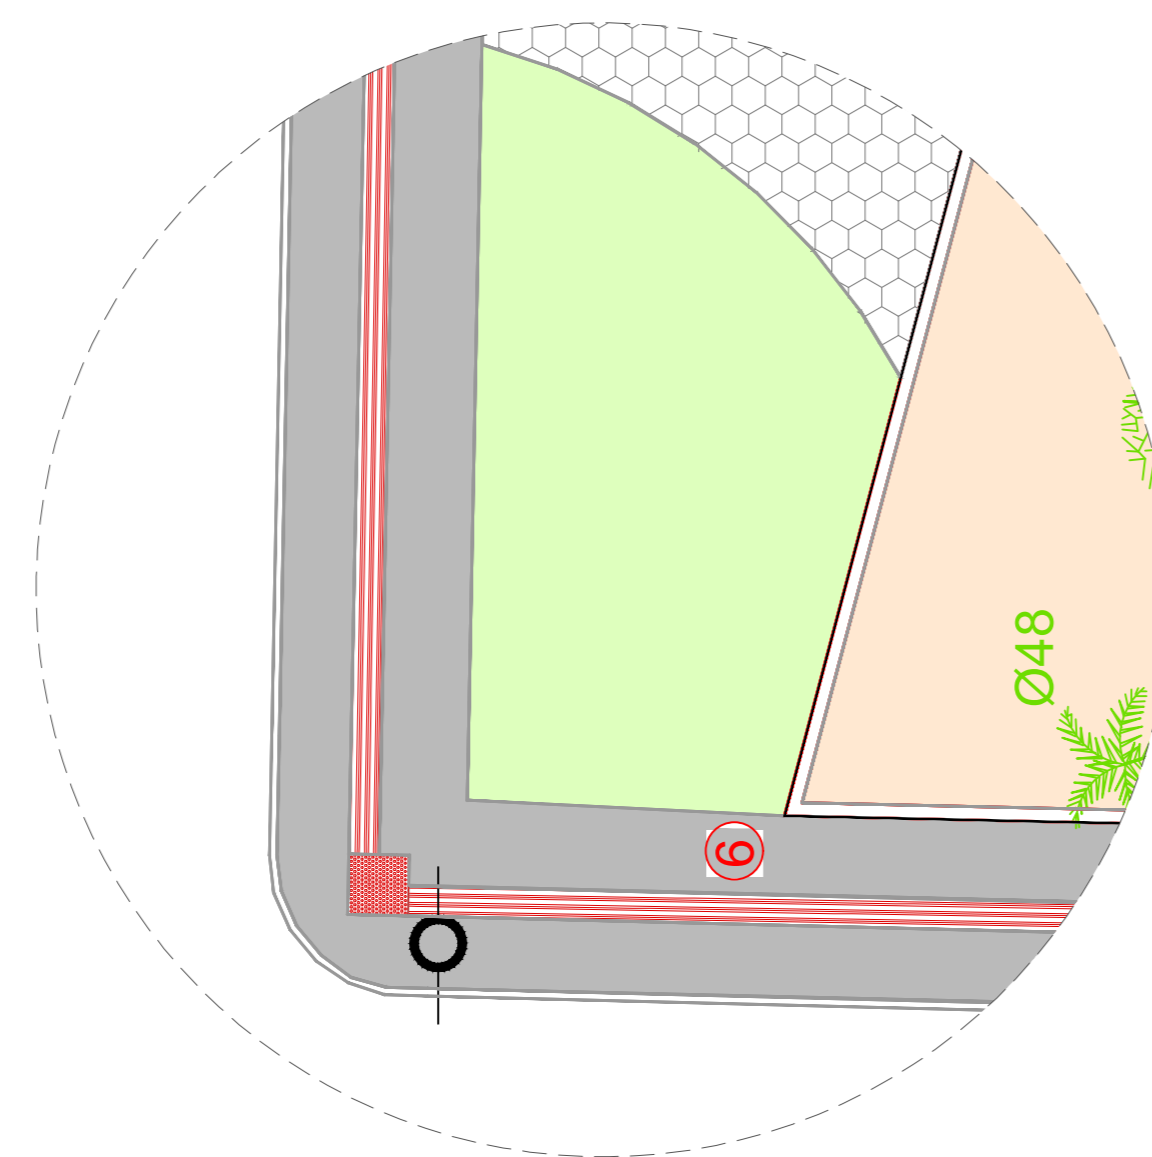
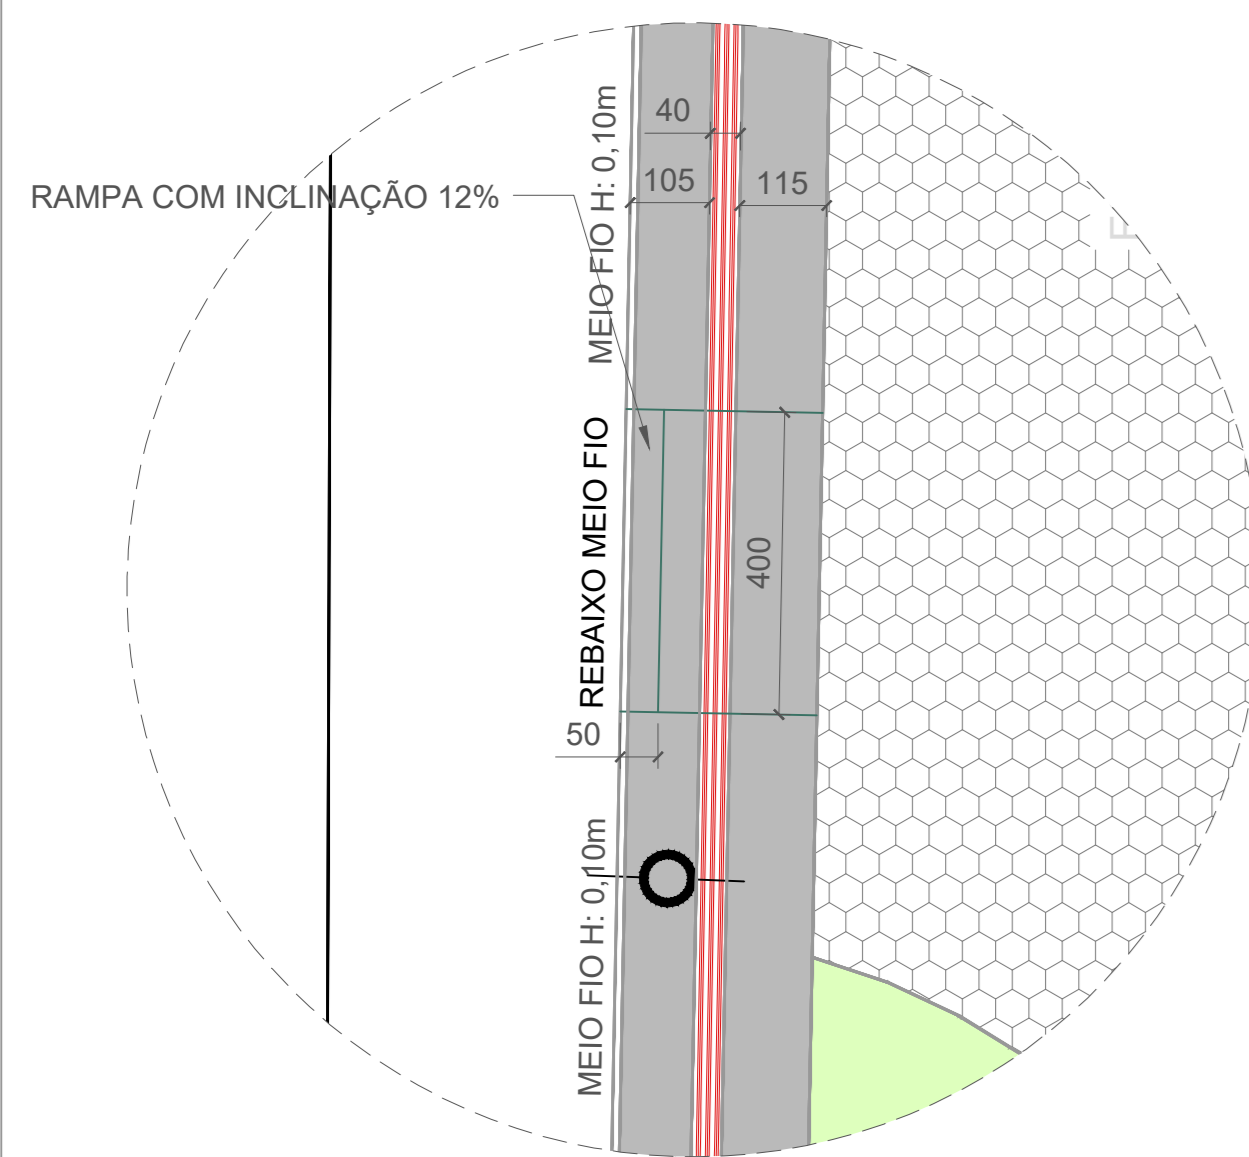
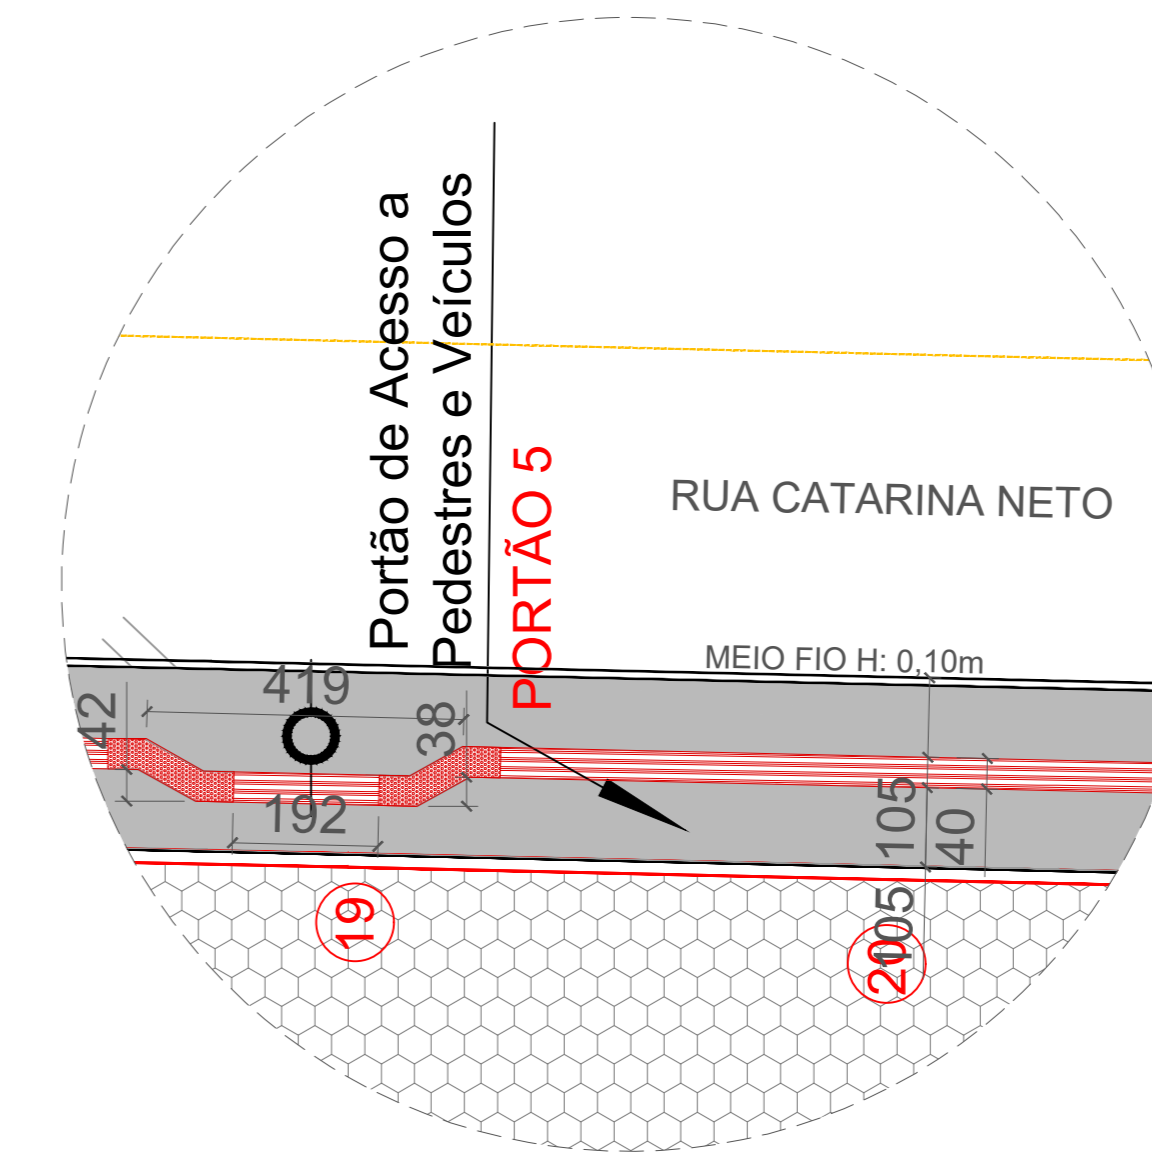
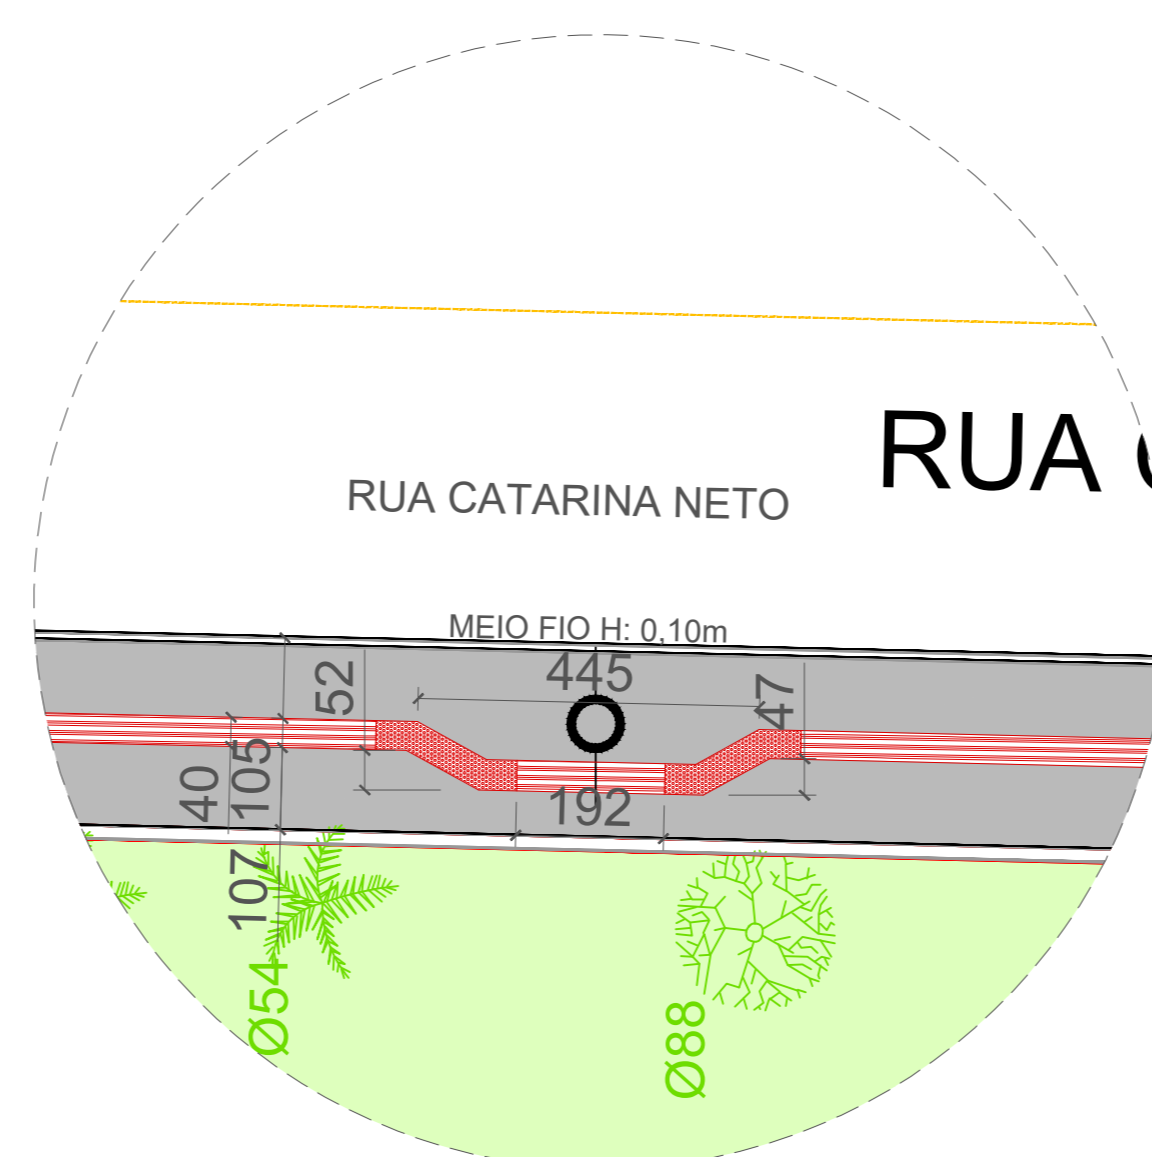
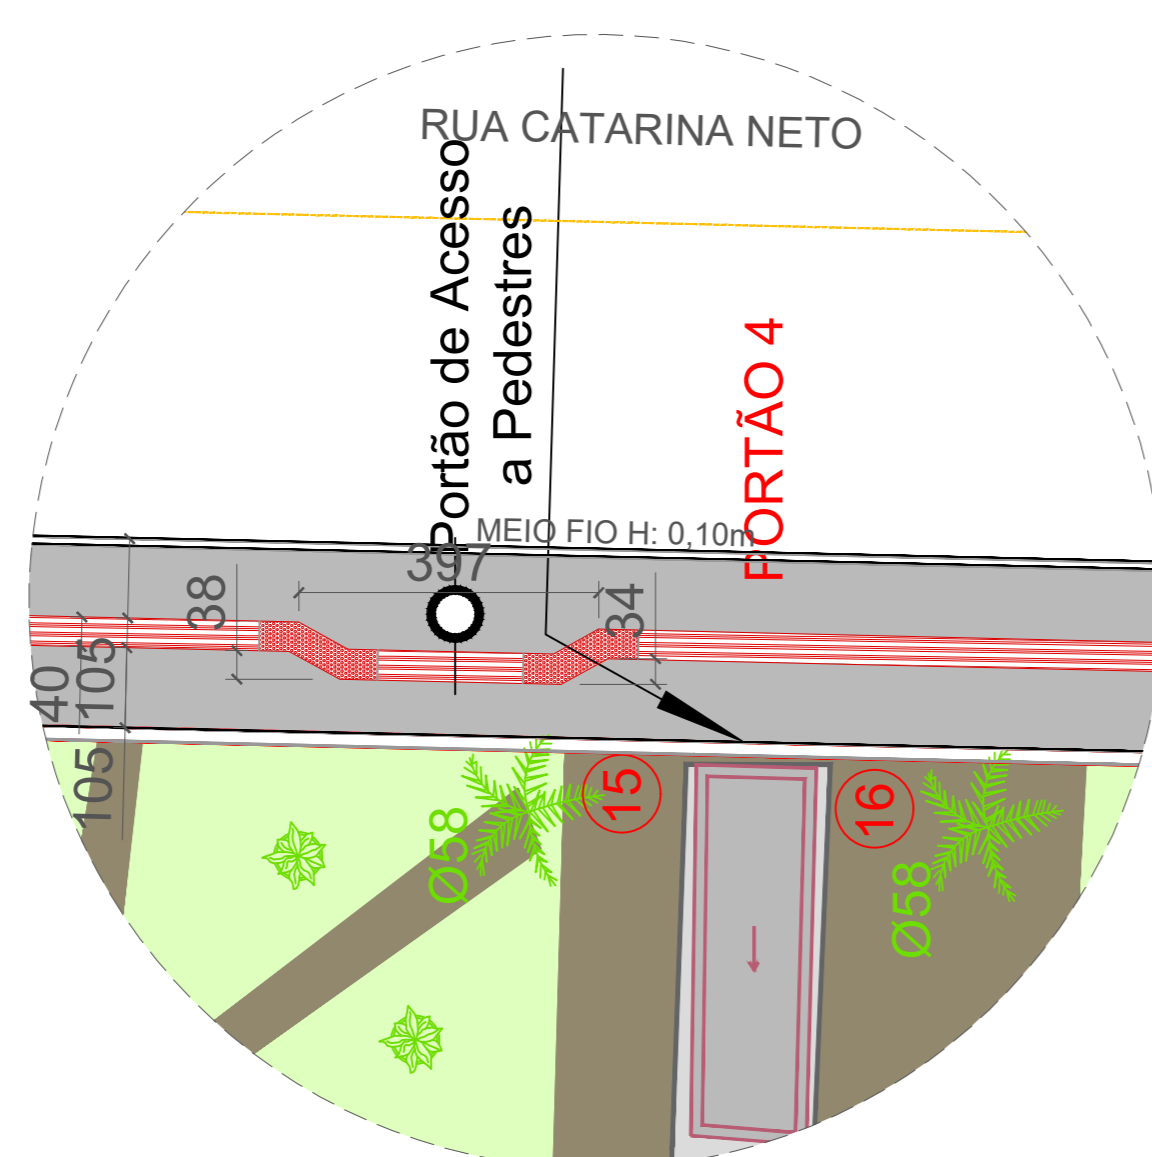


PLANTA DE SITUAÇÃO

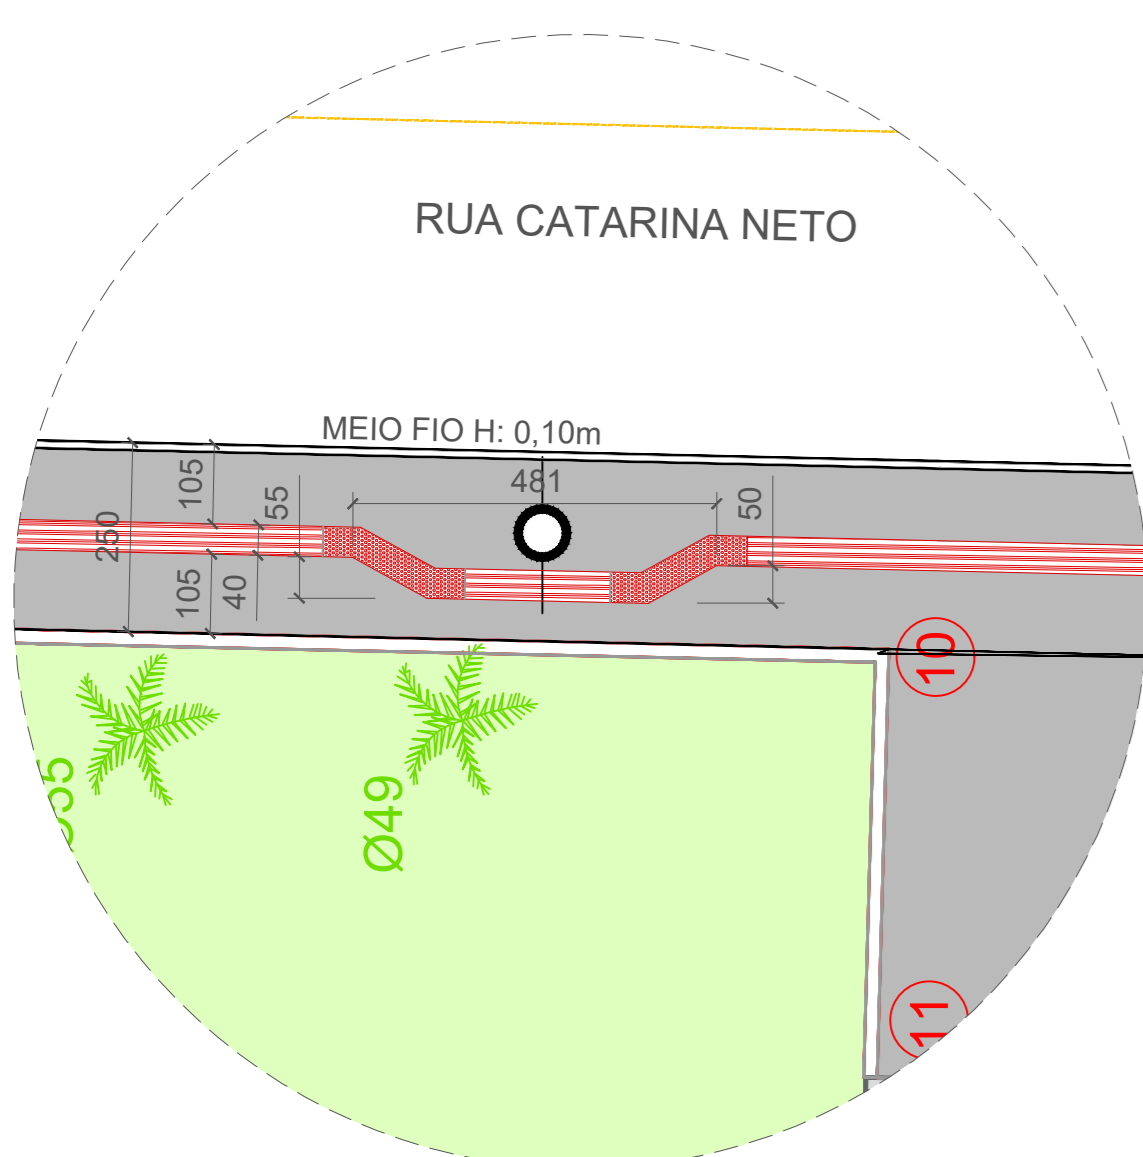

CONVENÇÕES

- ALVENARIA
- CONCRETO
- SOLO
- REGISTRO ÁGUA
- CAIXA ENERGIA

Nº	DATA	ASSUNTO DA REVISÃO	RESPONSÁVEL
03			
02			
01			

GOVERNO DO ESTADO DE SANTA CATARINA
SECRETARIA DE ESTADO DA EDUCAÇÃO
DIRETORIA DE INFRAESTRUTURA ESCOLAR

PROPRIETÁRIO: SECRETARIA DE ESTADO DA EDUCAÇÃO
 MUNICÍPIO: BRNO
 CREA: LUCAS FALGADO DE MATEOS - CREA-SC 194198-0
 MATRÍCULA: 28.86.2887.1428 e 14373
 LOCAL: AVENIDA PEDRO SIMON, Nº 655 - BARRIO CENTRAL
 TÍTULO: PLANTA DE LOCALIZAÇÃO E SITUAÇÃO

AUTOR DO PROJETO / REGISTRO PROFI: LUCAS FALGADO DE MATEOS - CREA-SC 194198-0
 SECRETARIA DE ESTADO DA EDUCAÇÃO
 CNPJ: 82.951.328/00158

ÁREA TOTAL DO TERRENO: 18.932,83 m²
 DATA: 07/2021
 ESCALA DO DESENHO: INDICADA
 ARQUIVO: INDICADA

ARQ 01 09



Assinaturas do documento



Código para verificação: **PGP61H02**

Este documento foi assinado digitalmente pelos seguintes signatários nas datas indicadas:



LUCAS FELIPE DE MATOS (CPF: 035.XXX.770-XX) em 22/08/2025 às 17:46:32

Emitido por: "SGP-e", emitido em 22/02/2021 - 19:02:51 e válido até 22/02/2121 - 19:02:51.

(Assinatura do sistema)

Para verificar a autenticidade desta cópia, acesse o link <https://portal.sgpe.sea.sc.gov.br/portal-externo/conferencia-documento/U0IFXzY5NjVfMDAwMzE0NzNfMzE0NzdfMjAyNV9QR1A2MUgwMg==> ou o site

<https://portal.sgpe.sea.sc.gov.br/portal-externo> e informe o processo **SIE 00031473/2025** e o código **PGP61H02** ou aponte a câmera para o QR Code presente nesta página para realizar a conferência.



Assinaturas do documento



Código para verificação: **9H05FP9H**

Este documento foi assinado digitalmente pelos seguintes signatários nas datas indicadas:



LUCAS FELIPE DE MATOS (CPF: 035.XXX.770-XX) em 22/08/2025 às 17:46:33


Emitido por: "SGP-e", emitido em 22/02/2021 - 19:02:51 e válido até 22/02/2121 - 19:02:51.

(Assinatura do sistema)

Para verificar a autenticidade desta cópia, acesse o link <https://portal.sgpe.sea.sc.gov.br/portal-externo/conferencia-documento/U0IFXzY5NjVfMDAwMzE0NzNfMzE0NzdfMjAyNV85SDA1RIA5SA==> ou o site


<https://portal.sgpe.sea.sc.gov.br/portal-externo> e informe o processo **SIE 00031473/2025** e o código **9H05FP9H** ou aponte a câmera para o QR Code presente nesta página para realizar a conferência.

04 FACHADA OESTE
Esc. 1:50
4 PORTÃO 2 5

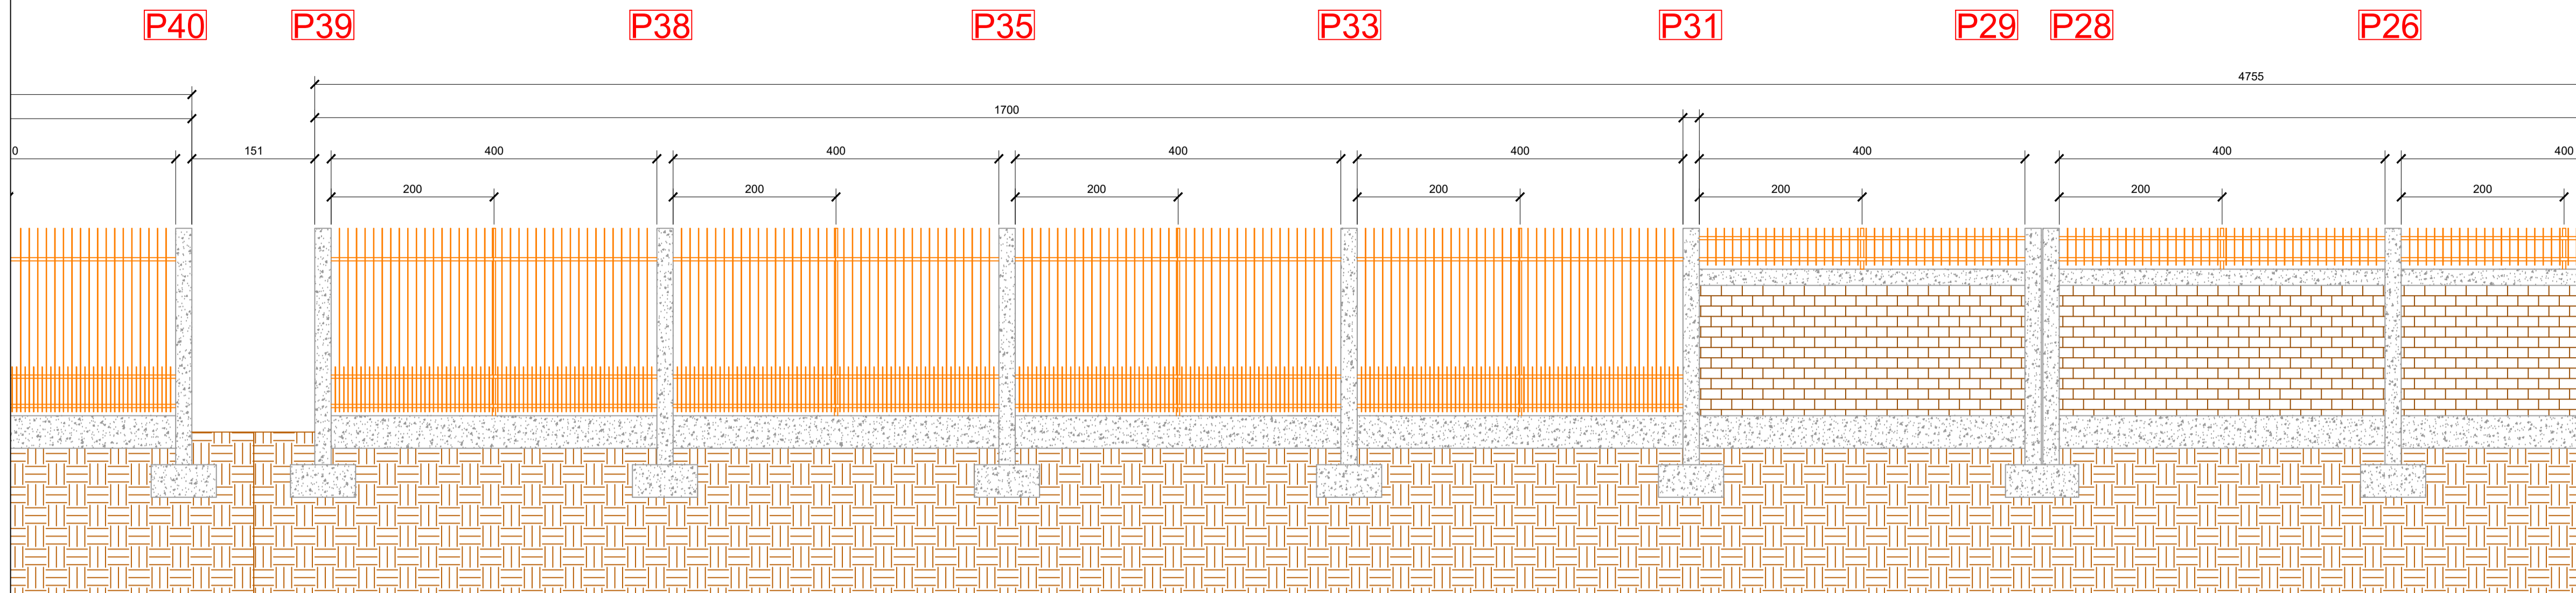


05 FACHADA OESTE
Esc. 1:50

6

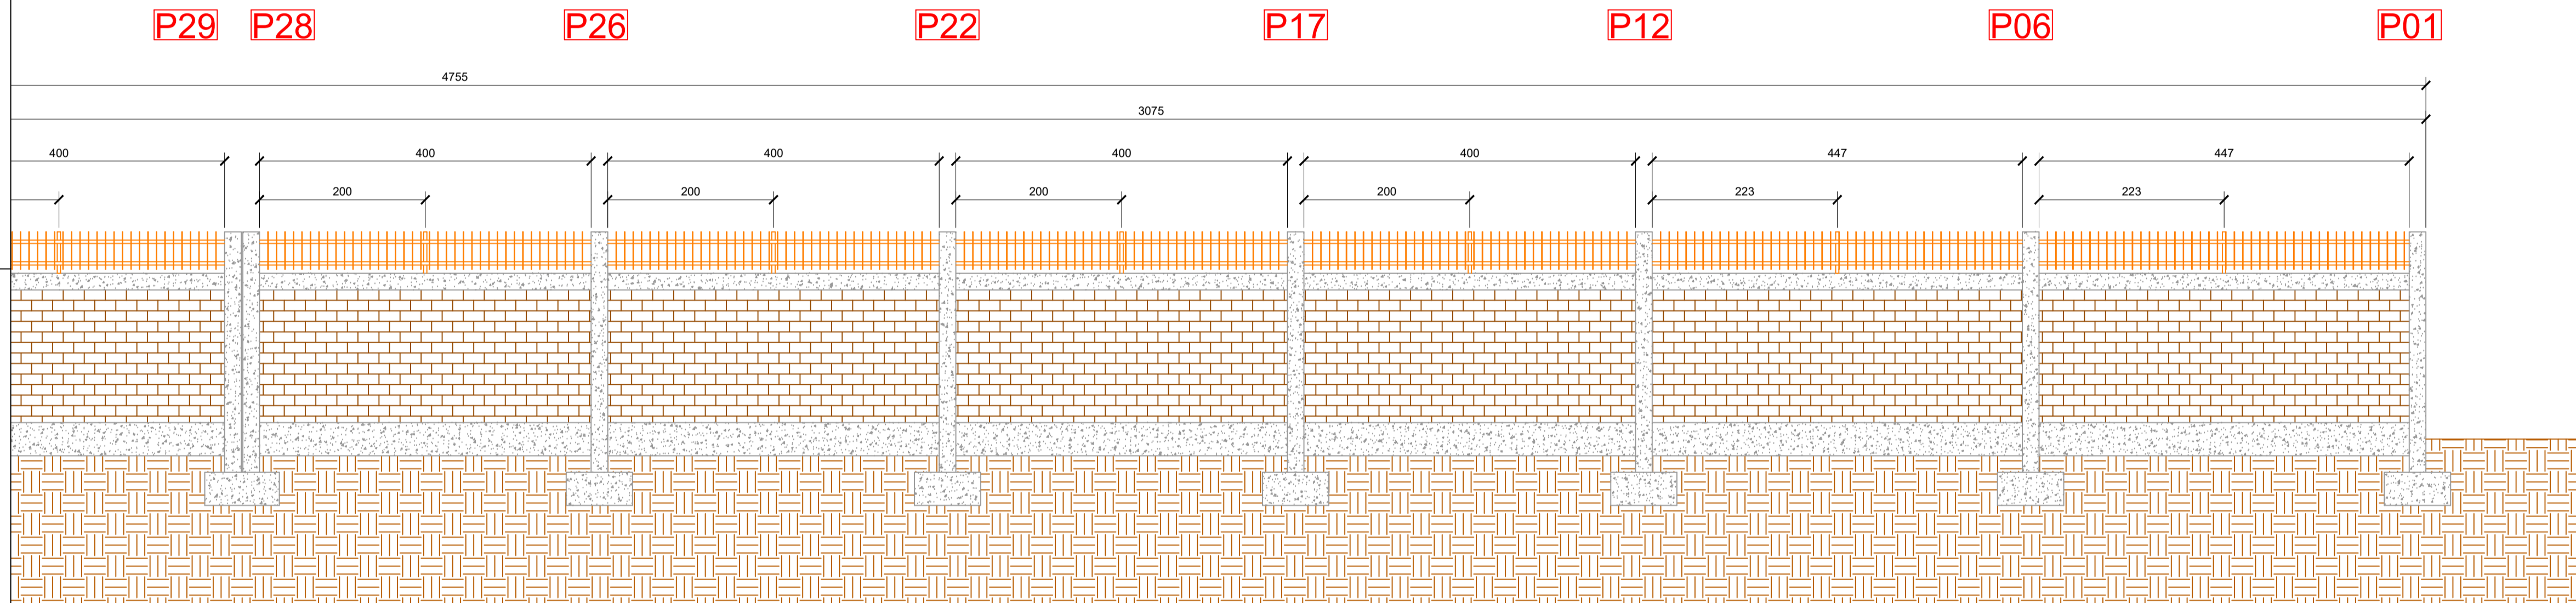

06 FACHADA NORTE
Esc. 1:50

7 PORTÃO

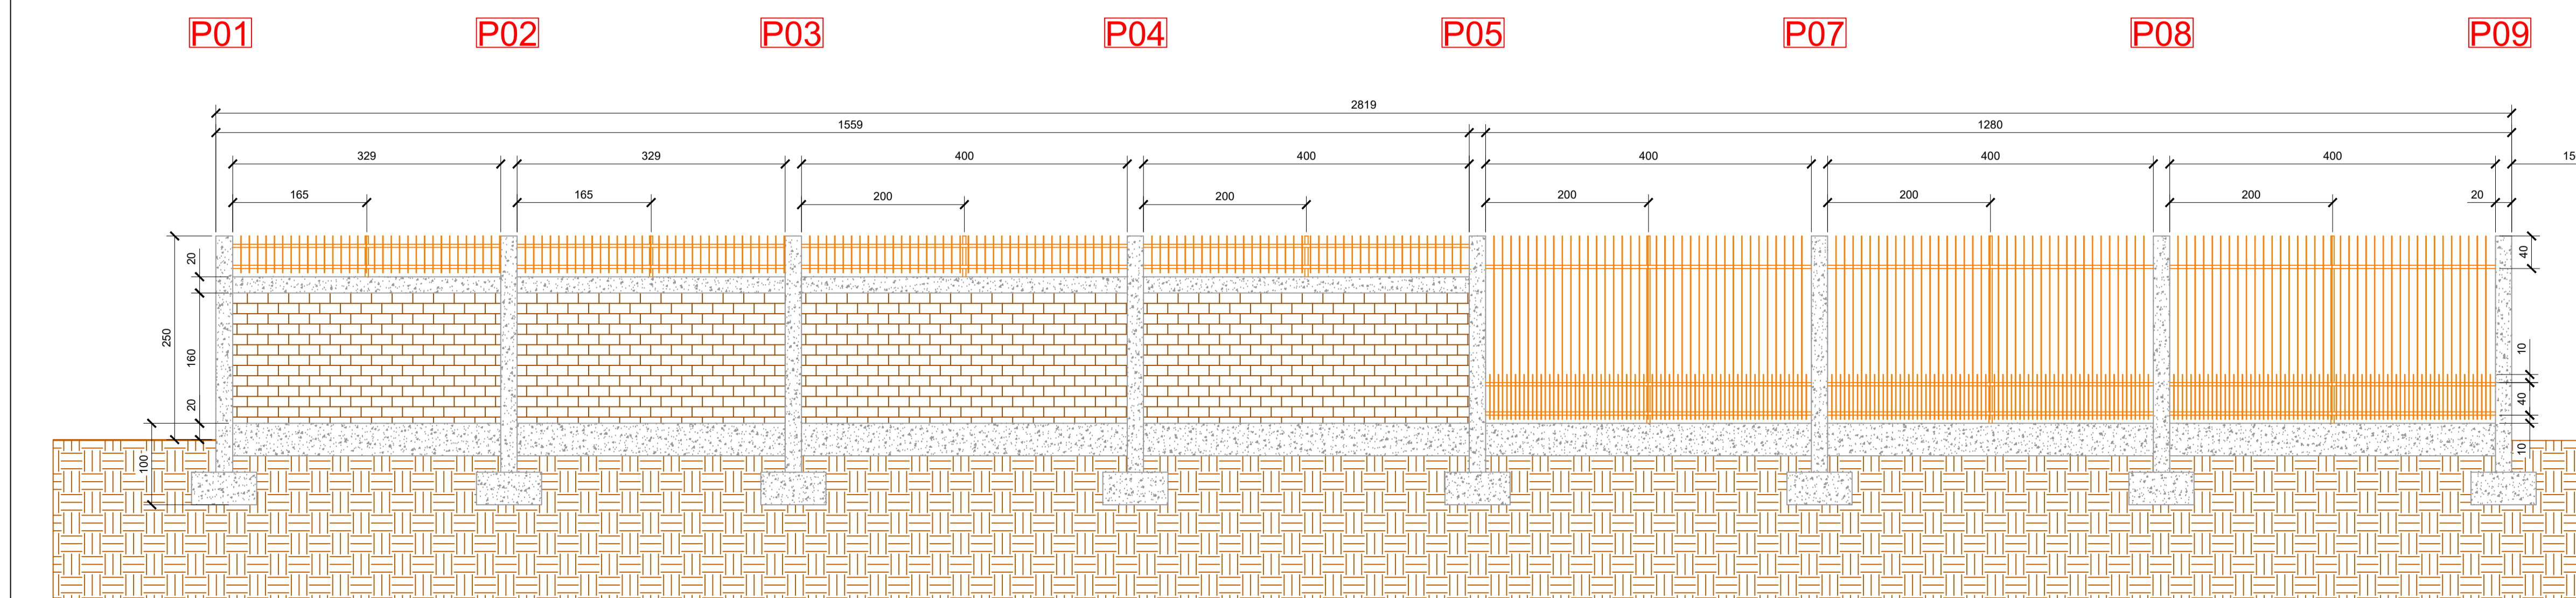

PLANTA DE SITUAÇÃO



CONVENÇÕES

-  ALVENARIA
-  CONCRETO
-  SOLO
-  REGISTRO ÁGUA
-  CAIXA ENERGIA

Nº	DATA	ASSUNTO DA REVISÃO	RESPONSÁVEL
03			
02			
01			

GOVERNO DO ESTADO DE SANTA CATARINA
SECRETARIA DE ESTADO DA EDUCAÇÃO
DIRETORIA DE INFRAESTRUTURA ESCOLAR

PROPRIETÁRIO: SECRETARIA DE ESTADO DA EDUCAÇÃO
MUNICÍPIO: ERMO

OBRA: EEB PEDRO SIMON
MATRICULA: 28.84, 28837, 14426 e 14373

LOCAL: AVENIDA PEDRO SIMON, Nº 655 - BAIRRO CENTRAL
TIPO: PLANTA DE LOCALIZAÇÃO E SITUAÇÃO

AUTOR DO PROJETO / REGISTRO PROF: Lucas Felipe de Matos / CREA-SC 154198-0
SECRETARIA DE ESTADO DA EDUCAÇÃO
CNPJ: 82.951.328/0001-58

ÁREA TOTAL DO TERRENO: 10.297,83 m²
DATA: 07/2025
ESCALA DO DESENHO: 1:500
ARQUIVO: 109.77

ARQ 03 09



Assinaturas do documento



Código para verificação: **41QRUM44**

Este documento foi assinado digitalmente pelos seguintes signatários nas datas indicadas:



LUCAS FELIPE DE MATOS (CPF: 035.XXX.770-XX) em 22/08/2025 às 17:46:33

Emitido por: "SGP-e", emitido em 22/02/2021 - 19:02:51 e válido até 22/02/2121 - 19:02:51.


(Assinatura do sistema)

Para verificar a autenticidade desta cópia, acesse o link <https://portal.sgpe.sea.sc.gov.br/portal-externo/conferencia-documento/U0IFXzY5NjVfMDAwMzE0NzNfMzE0NzdfMjAyNV80MVFSVU00NA==> ou o site

<https://portal.sgpe.sea.sc.gov.br/portal-externo> e informe o processo **SIE 00031473/2025** e o código **41QRUM44** ou aponte a câmera para o QR Code presente nesta página para realizar a conferência.


07 FACHADA NORTE
ESC. 1:50

7 PORTÃO 3 8

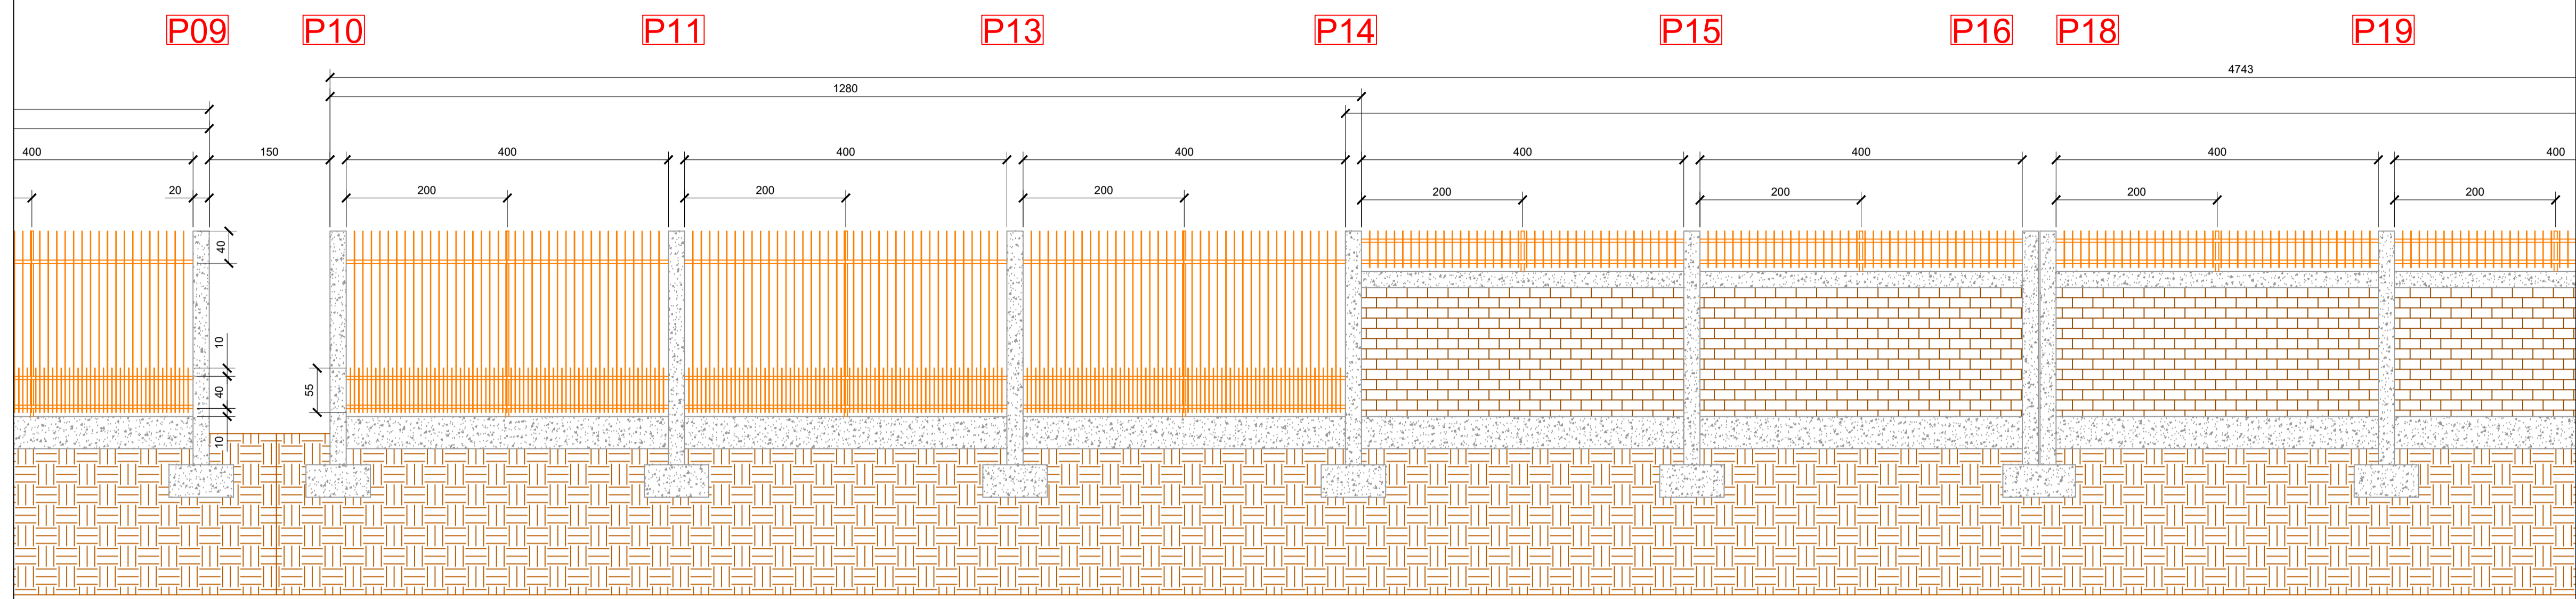

08 FACHADA NORTE
ESC. 1:50

9

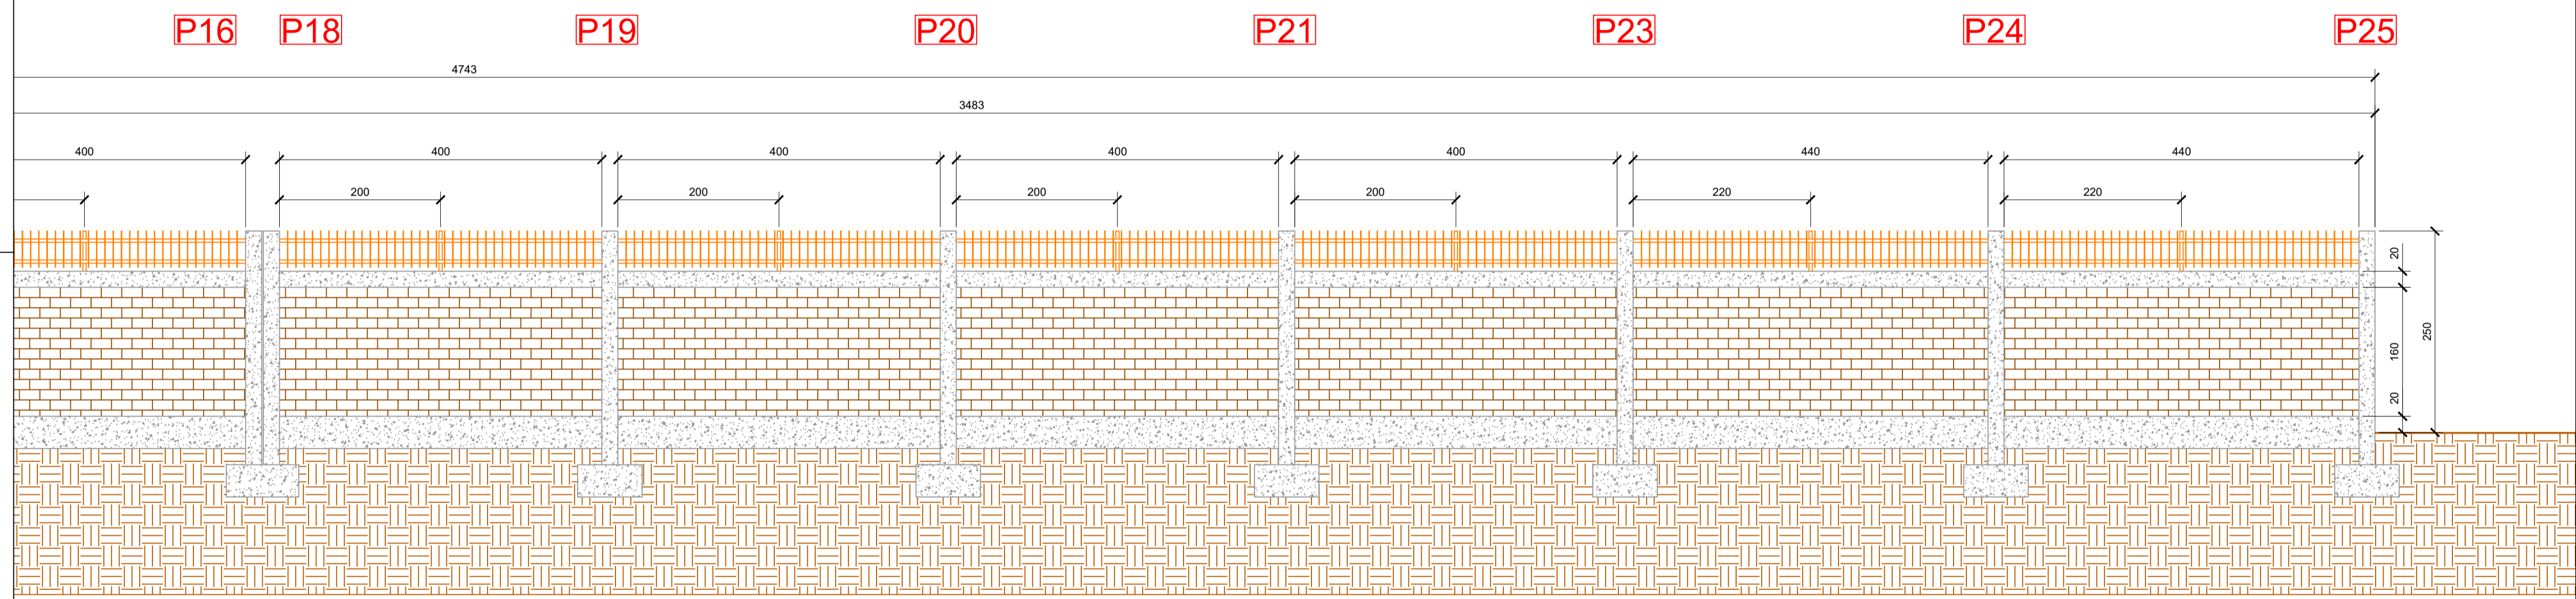


09 FACHADA LESTE
ESC. 1:50

9

10

ESTACIONAMENTO

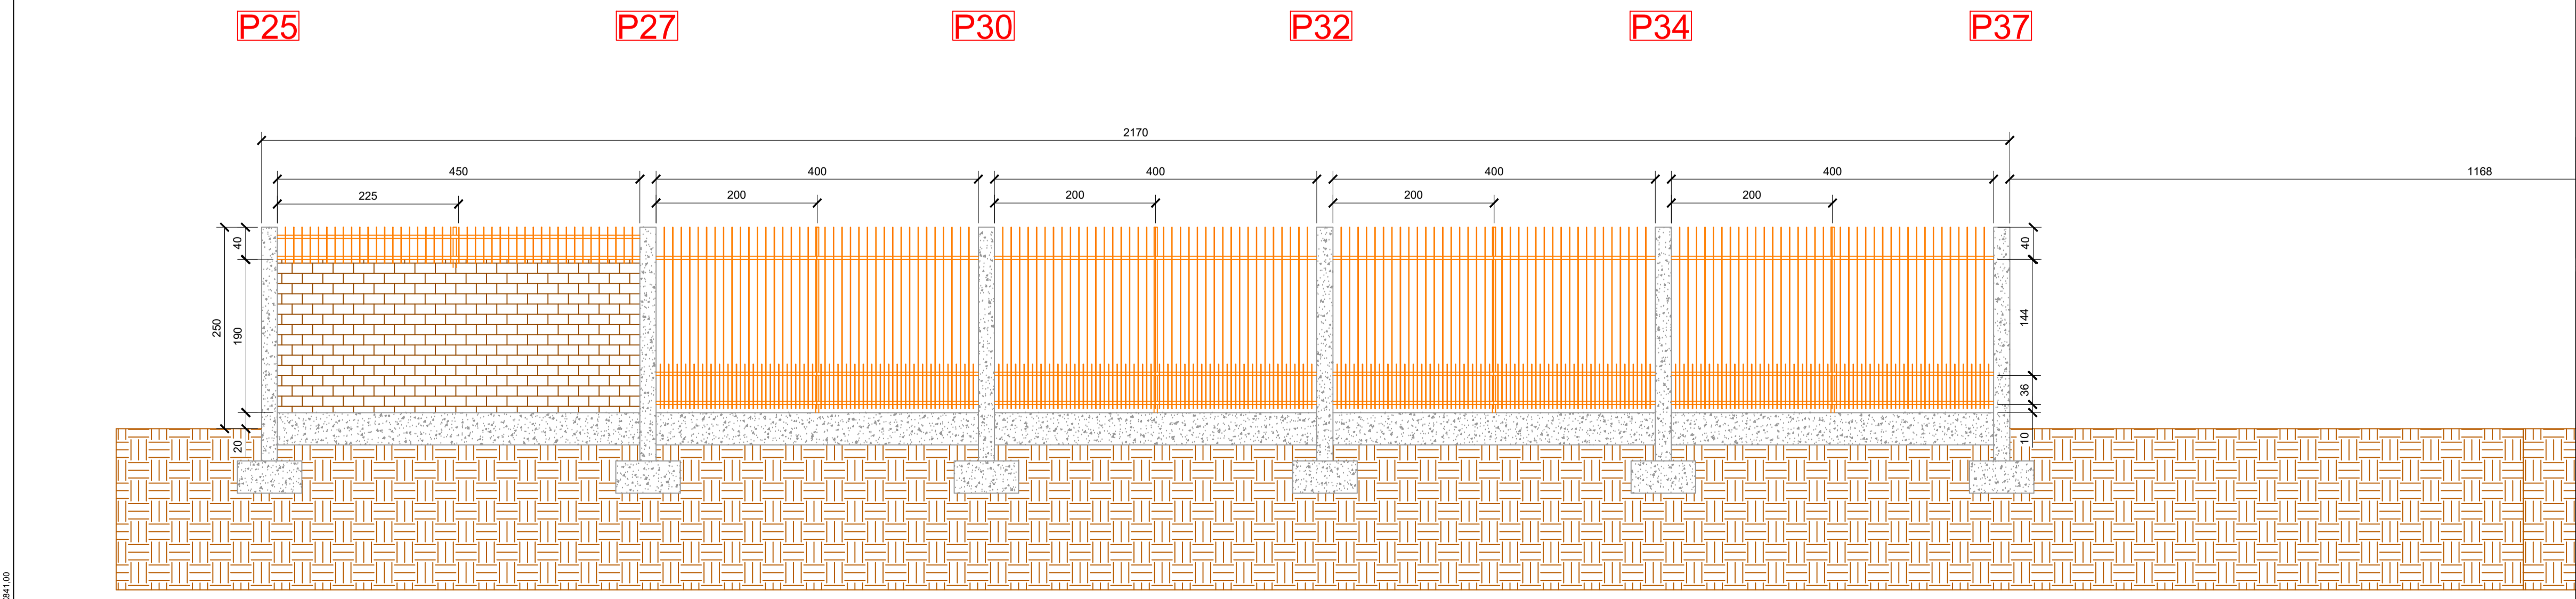

PLANTA DE SITUAÇÃO



CONVENÇÕES

-  ALVENARIA
-  CONCRETO
-  SOLO
-  REGISTRO ÁGUA
-  CAIXA ENERGIA

Nº	DATA	ASSUNTO DA REVISÃO	RESPONSÁVEL
03			
02			
01			

GOVERNO DO ESTADO DE SANTA CATARINA
SECRETARIA DE ESTADO DA EDUCAÇÃO
DIRETORIA DE INFRAESTRUTURA ESCOLAR

PROPRIETÁRIO: SECRETARIA DE ESTADO DA EDUCAÇÃO
MUNICÍPIO: ERMO
OBRAS: EEB PEDRO SIMON
MATRICULA: 28.84, 28837, 14426 e 14373
LOCAL: AVENIDA PEDRO SIMON, Nº 655 - BAIRRO CENTRAL
TIPO: PLANTA DE LOCALIZAÇÃO E SITUAÇÃO
AUTOR DO PROJETO / REGISTRO PROF: Lucas Felipe de Matos / CREA-SC 154198-0
SECRETARIA DE ESTADO DA EDUCAÇÃO
CNPJ: 82.951.328/0001-58

ÁREA TOTAL DO TERRENO: 10.297,83 m²
DATA: 07/2025
ESCALA DO DESENHO: 1:500
ARQUIVO: 109.77

ARQ 04 09



Assinaturas do documento



Código para verificação: **76HCL6K6**

Este documento foi assinado digitalmente pelos seguintes signatários nas datas indicadas:



LUCAS FELIPE DE MATOS (CPF: 035.XXX.770-XX) em 22/08/2025 às 17:46:33

Emitido por: "SGP-e", emitido em 22/02/2021 - 19:02:51 e válido até 22/02/2121 - 19:02:51.

(Assinatura do sistema)

Para verificar a autenticidade desta cópia, acesse o link <https://portal.sgpe.sea.sc.gov.br/portal-externo/conferencia-documento/U0IFXzY5NjVfMDAwMzE0NzNfMzE0NzdfMjAyNV83NkhDTDZLNg==> ou o site

<https://portal.sgpe.sea.sc.gov.br/portal-externo> e informe o processo **SIE 00031473/2025** e o código **76HCL6K6** ou aponte a câmera para o QR Code presente nesta página para realizar a conferência.


10 FACHADA LESTE
ESC. 1:50

ESTACIONAMENTO

14


15 PORTÃO 4

16

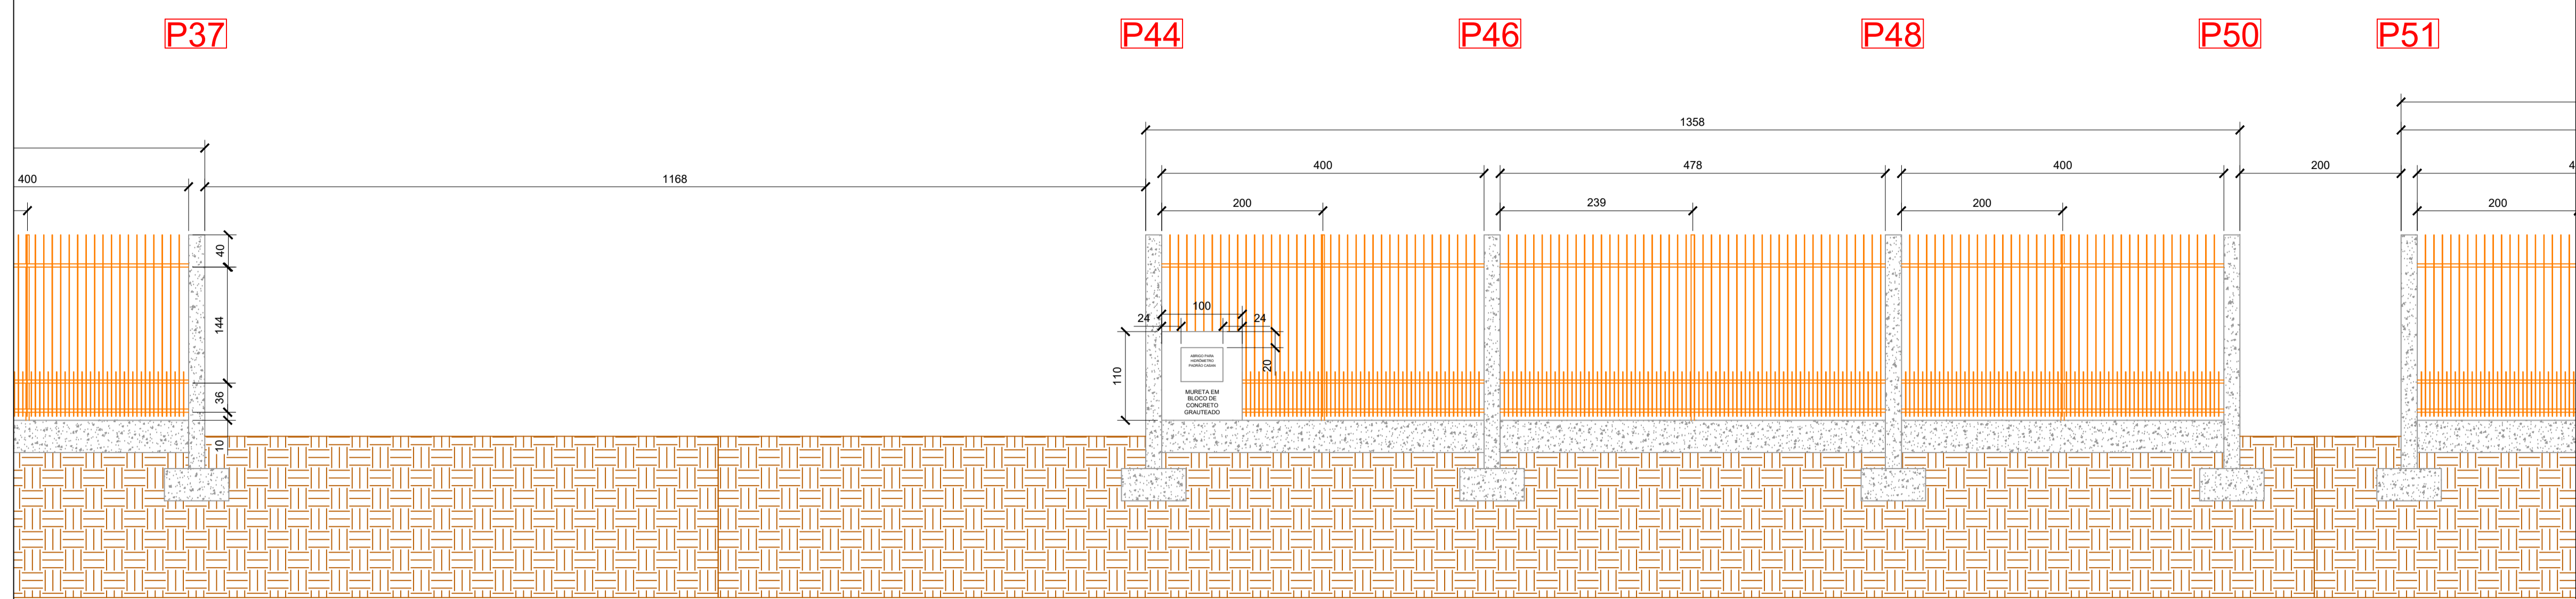

11 FACHADA LESTE
ESC. 1:50

15 PORTÃO 4

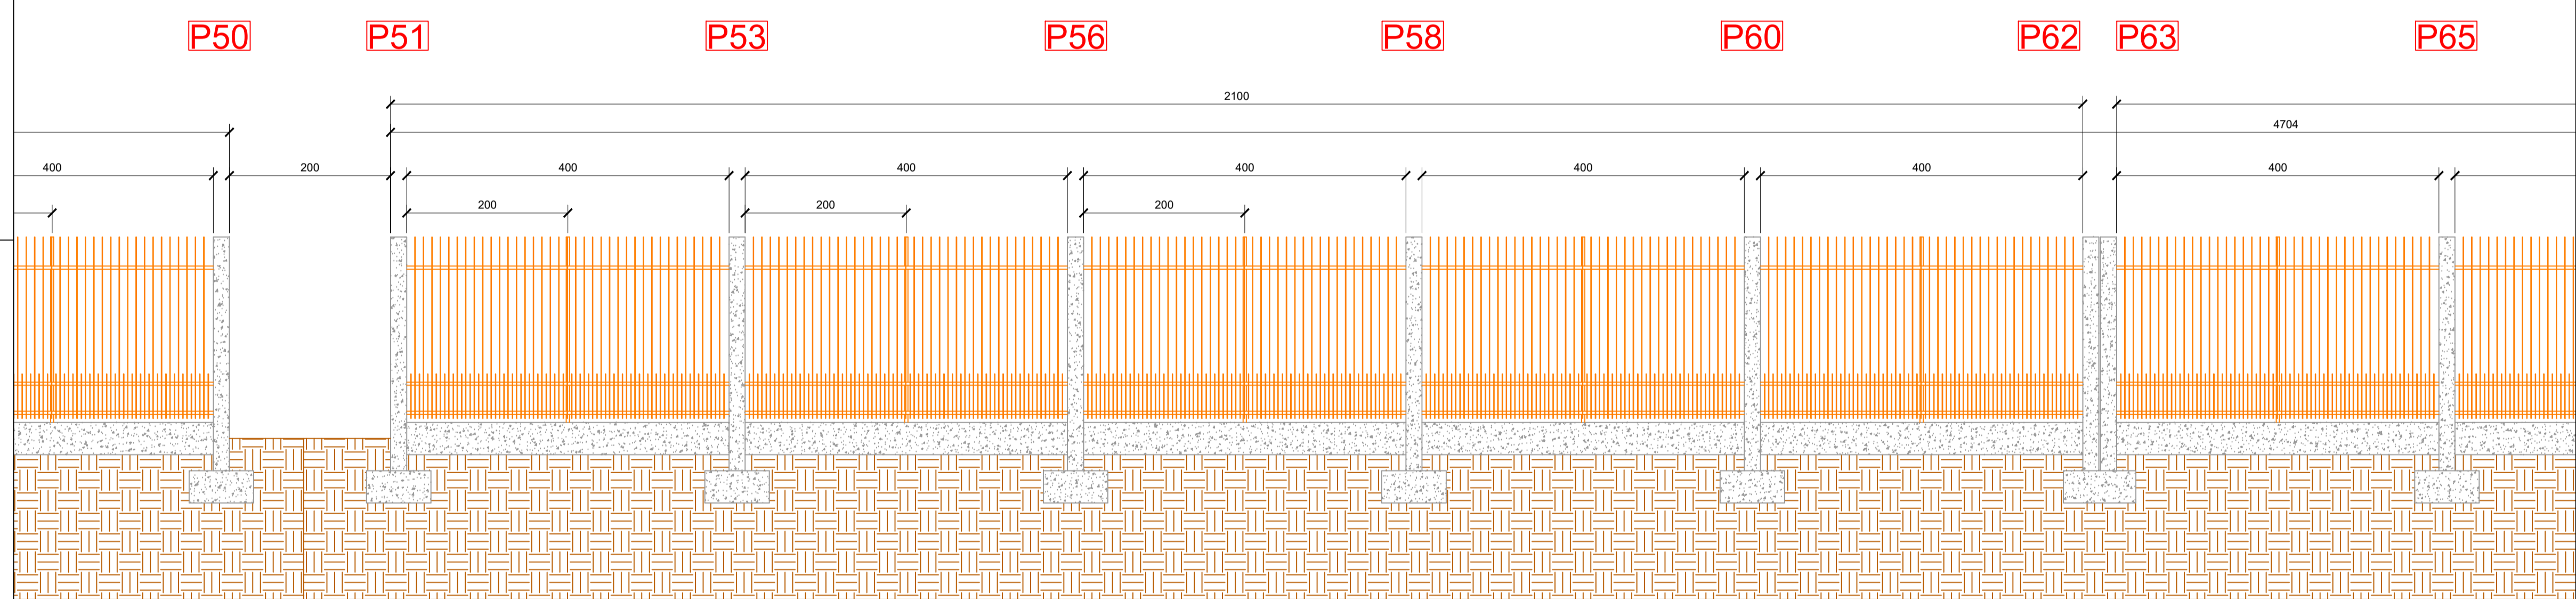


12 FACHADA LESTE
ESC. 1:50

17

19 PORTÃO 5

20

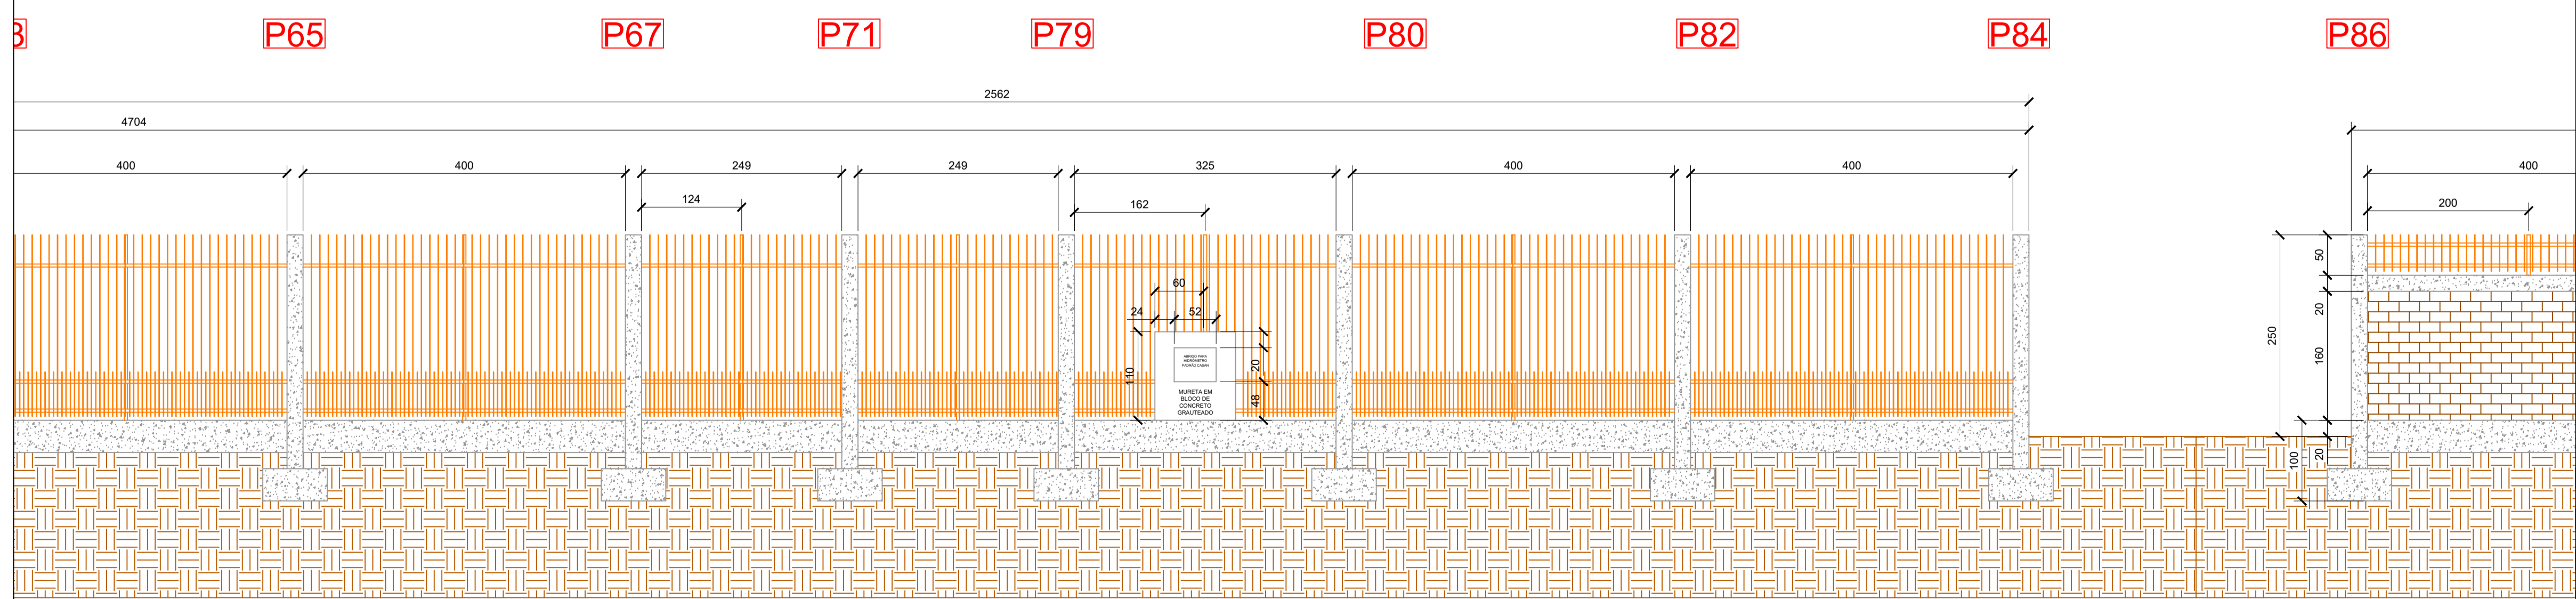

CONVENÇÕES

- ALVENARIA
- CONCRETO
- SOLO
- REGISTRO ÁGUA
- CAIXA ENERGIA

Nº	DATA	ASSUNTO DA REVISÃO	RESPONSÁVEL
03			
02			
01			

GOVERNO DO ESTADO DE SANTA CATARINA
SECRETARIA DE ESTADO DA EDUCAÇÃO
DIRETORIA DE INFRAESTRUTURA ESCOLAR

PROPRIETÁRIO: SECRETARIA DE ESTADO DA EDUCAÇÃO
MUNICÍPIO: ERMO
OBRAS: EEB PEDRO SIMON
MATRÍCULA: 28.84, 28837, 14426 e 14373
LOCAL: AVENIDA PEDRO SIMON, Nº 655 - BAIRRO CENTRAL
TIPO: PLANTA DE LOCALIZAÇÃO E SITUAÇÃO
AUTOR DO PROJETO / REGISTRO PROF.: Lucas Felipe de Matos / CREA-SC 154198-0
SECRETARIA DE ESTADO DA EDUCAÇÃO
CNPJ: 82.951.328/0001-58

ÁREA TOTAL DO TERRENO: 10.297,83 m²
DATA: 07/2025
ESCALA DO DESENHO: 1:500
ARQUIVO: 105.77

ARQ
05 09



Assinaturas do documento



Código para verificação: **PBE136J8**

Este documento foi assinado digitalmente pelos seguintes signatários nas datas indicadas:



LUCAS FELIPE DE MATOS (CPF: 035.XXX.770-XX) em 22/08/2025 às 17:46:33

Emitido por: "SGP-e", emitido em 22/02/2021 - 19:02:51 e válido até 22/02/2121 - 19:02:51.

(Assinatura do sistema)


Para verificar a autenticidade desta cópia, acesse o link <https://portal.sgpe.sea.sc.gov.br/portal-externo/conferencia-documento/U0IFXzY5NjVfMDAwMzE0NzNfMzE0NzdfMjAyNV9QkUxMzZKOA==> ou o site <https://portal.sgpe.sea.sc.gov.br/portal-externo> e informe o processo **SIE 00031473/2025** e o código **PBE136J8** ou aponte a câmera para o QR Code presente nesta página para realizar a conferência.

13 FACHADA LESTE
ESC. 1:50

19 PORTÃO 5 20

21

P82 P84 P86 P88 P90 P93 P94 P114

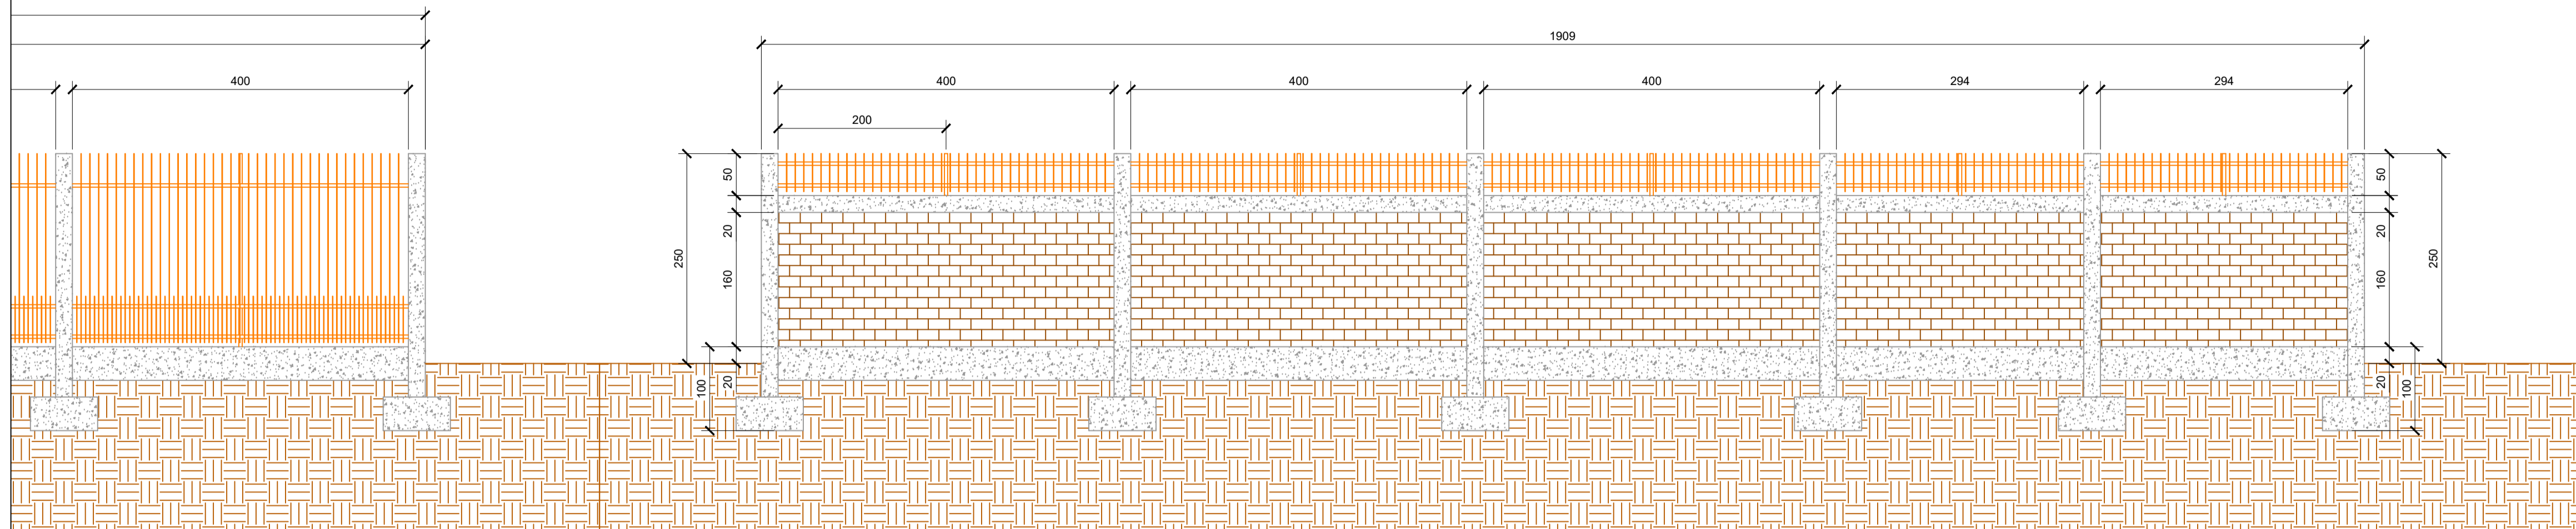


PLANTA DE SITUAÇÃO








14 FACHADA SUL
ESC. 1:50

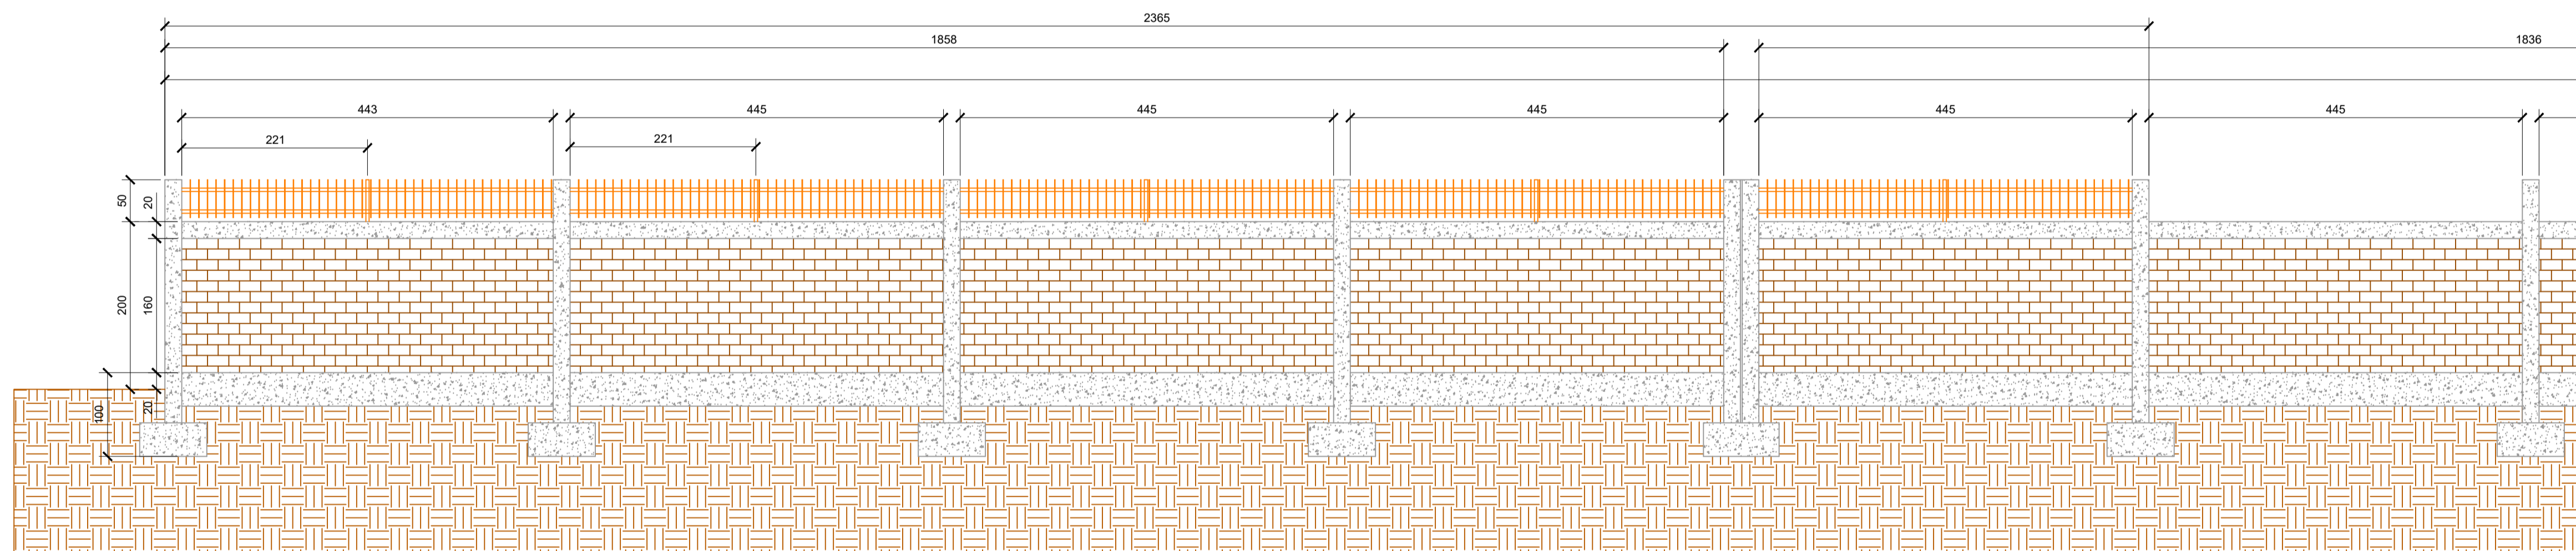21

P114 P113 P112 P111 P110 P109 P108 P107




CONVENÇÕES

-  ALVENARIA
-  CONCRETO
-  SOLO
-  REGISTRO ÁGUA
-  CAIXA ENERGIA

16 FACHADA SUL
ESC. 1:50

P107 P106 P105 P104 P103 P102 P101 P100 P99

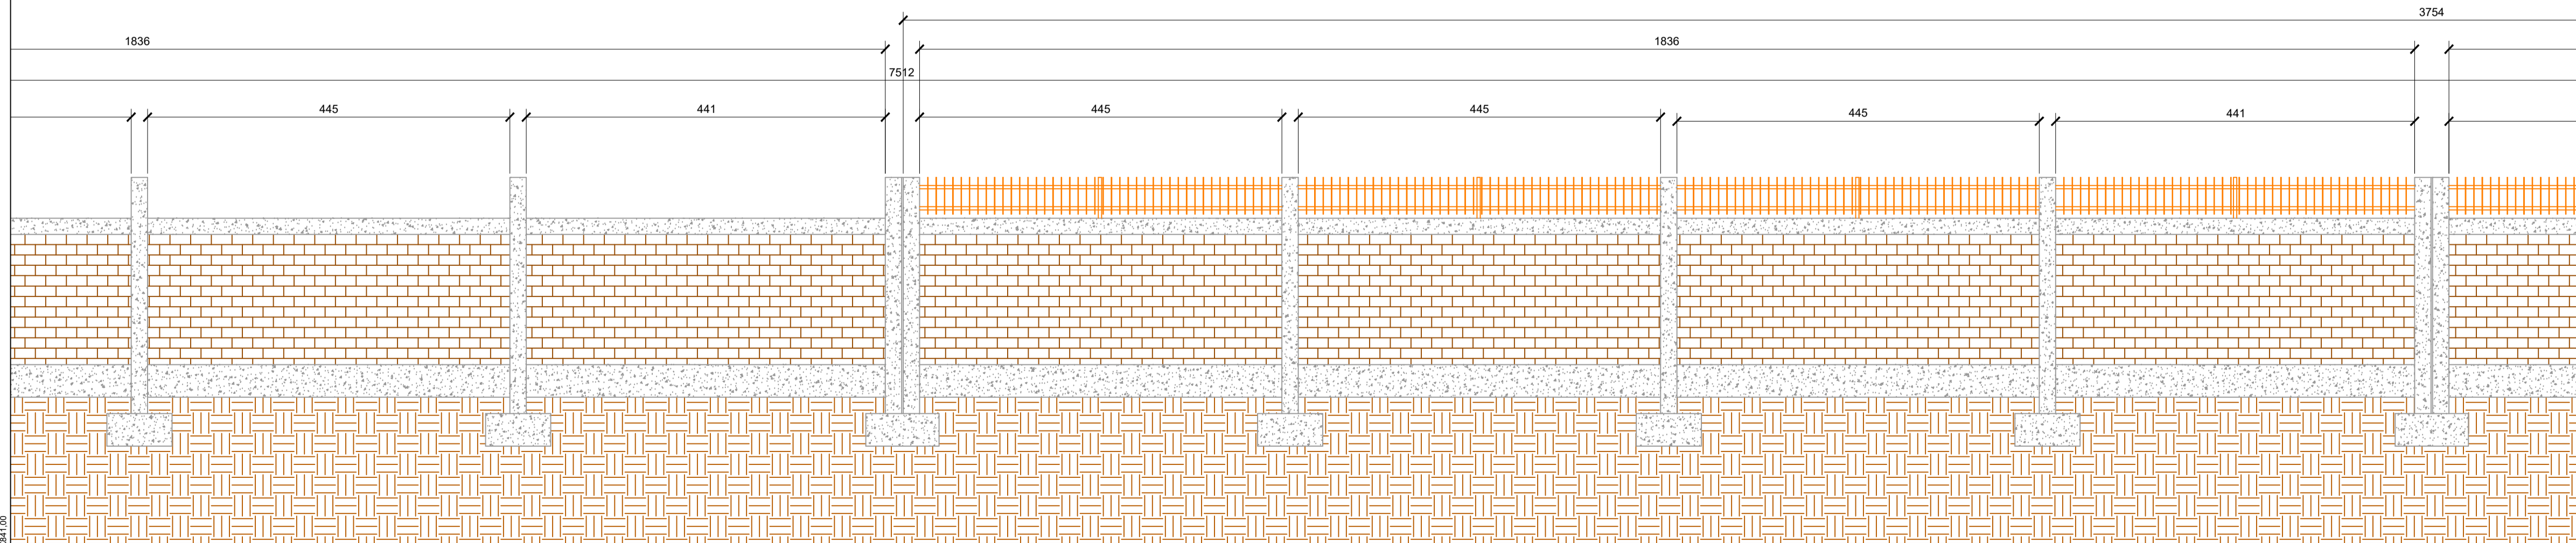

Nº	DATA	ASSUNTO DA REVISÃO	RESPONSÁVEL
03			
02			
01			

GOVERNO DO ESTADO DE SANTA CATARINA
SECRETARIA DE ESTADO DA EDUCAÇÃO
DIRETORIA DE INFRAESTRUTURA ESCOLAR

PROPRIETÁRIO: SECRETARIA DE ESTADO DA EDUCAÇÃO
MUNICÍPIO: ERMO
OBRA: EEB PEDRO SIMON
MATRICULA: 28.84, 28837, 14426 e 14373
LOCAL: AVENIDA PEDRO SIMON, Nº 655 - BAIRRO CENTRAL
TIPO: PLANTA DE LOCALIZAÇÃO E SITUAÇÃO

AUTOR DO PROJETO / REGISTRO PROF:
Lucas Felipe de Matos / CREA-SC 154198-0
SECRETARIA DE ESTADO DA EDUCAÇÃO
CNPJ: 82.951.328/0001-58

ÁREA TOTAL DO TERRENO: 10.297,83 m²
DATA: 07/2025
ESCALA DO DESENHO: 1:500
ARQUIVO: 105.77

ARQ
06 09



Assinaturas do documento



Código para verificação: **S24Y9Q2Y**

Este documento foi assinado digitalmente pelos seguintes signatários nas datas indicadas:



LUCAS FELIPE DE MATOS (CPF: 035.XXX.770-XX) em 22/08/2025 às 17:46:34


Emitido por: "SGP-e", emitido em 22/02/2021 - 19:02:51 e válido até 22/02/2121 - 19:02:51.

(Assinatura do sistema)


Para verificar a autenticidade desta cópia, acesse o link <https://portal.sgpe.sea.sc.gov.br/portal-externo/conferencia-documento/U0IFXzY5NjVfMDAwMzE0NzNfMzE0NzdfMjAyNV9TMjRZOVEyWQ==> ou o site

<https://portal.sgpe.sea.sc.gov.br/portal-externo> e informe o processo **SIE 00031473/2025** e o código **S24Y9Q2Y** ou aponte a câmera para o QR Code presente nesta página para realizar a conferência.


17 FACHADA SUL
ESC. 1:50

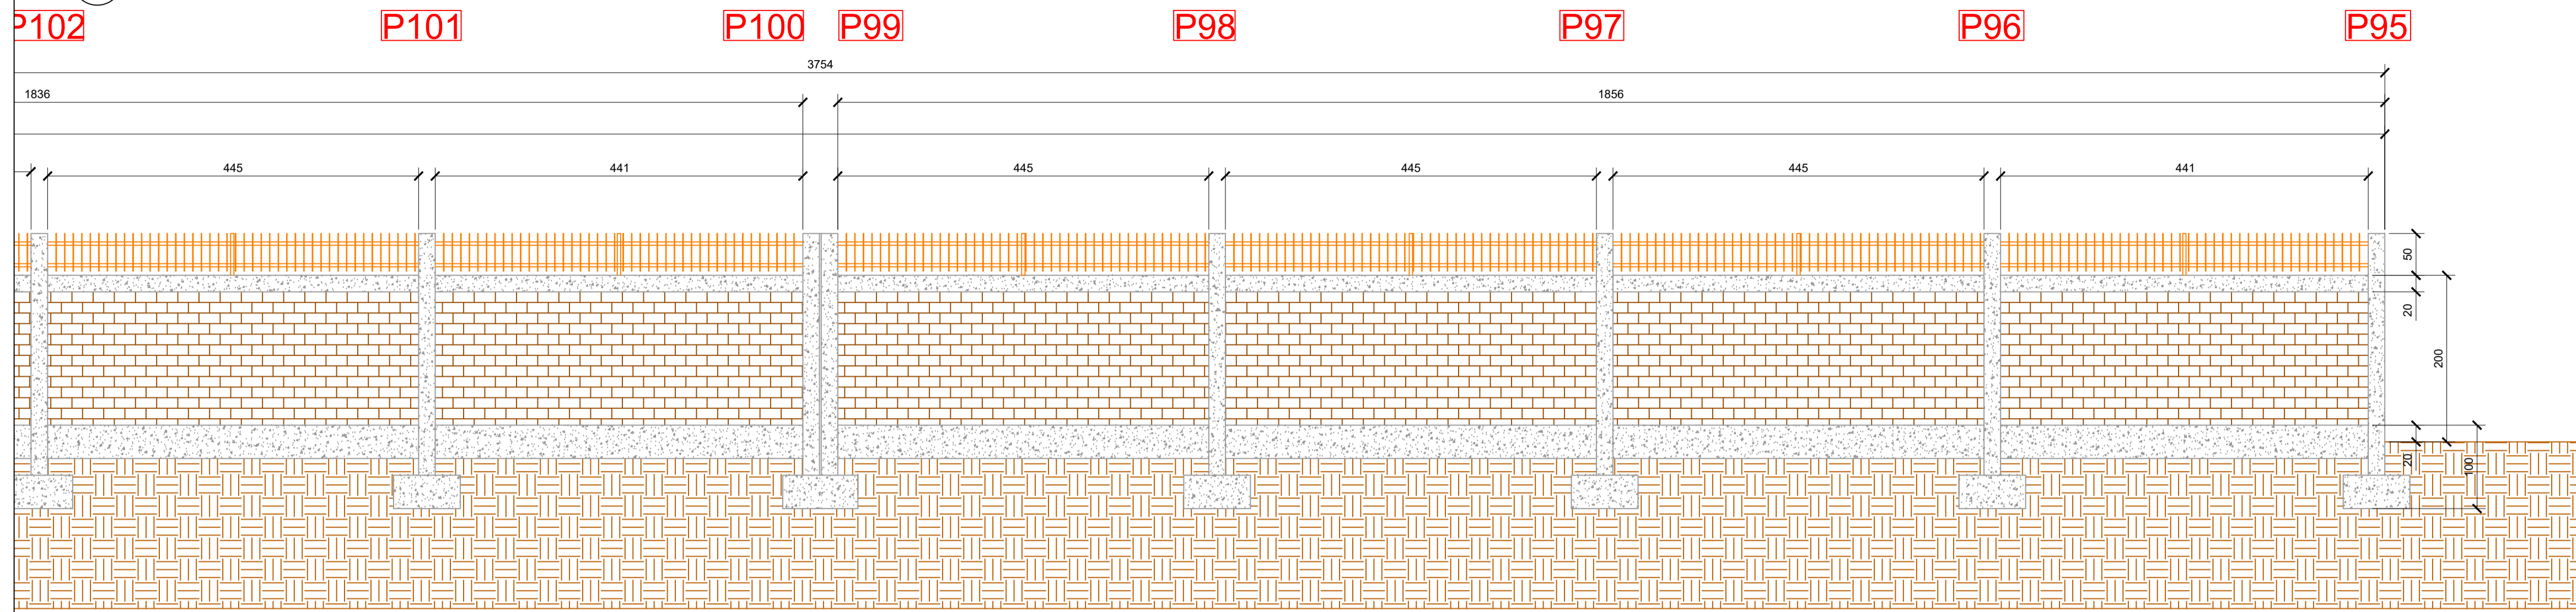

18 FACHADAS
ESC. 1:50

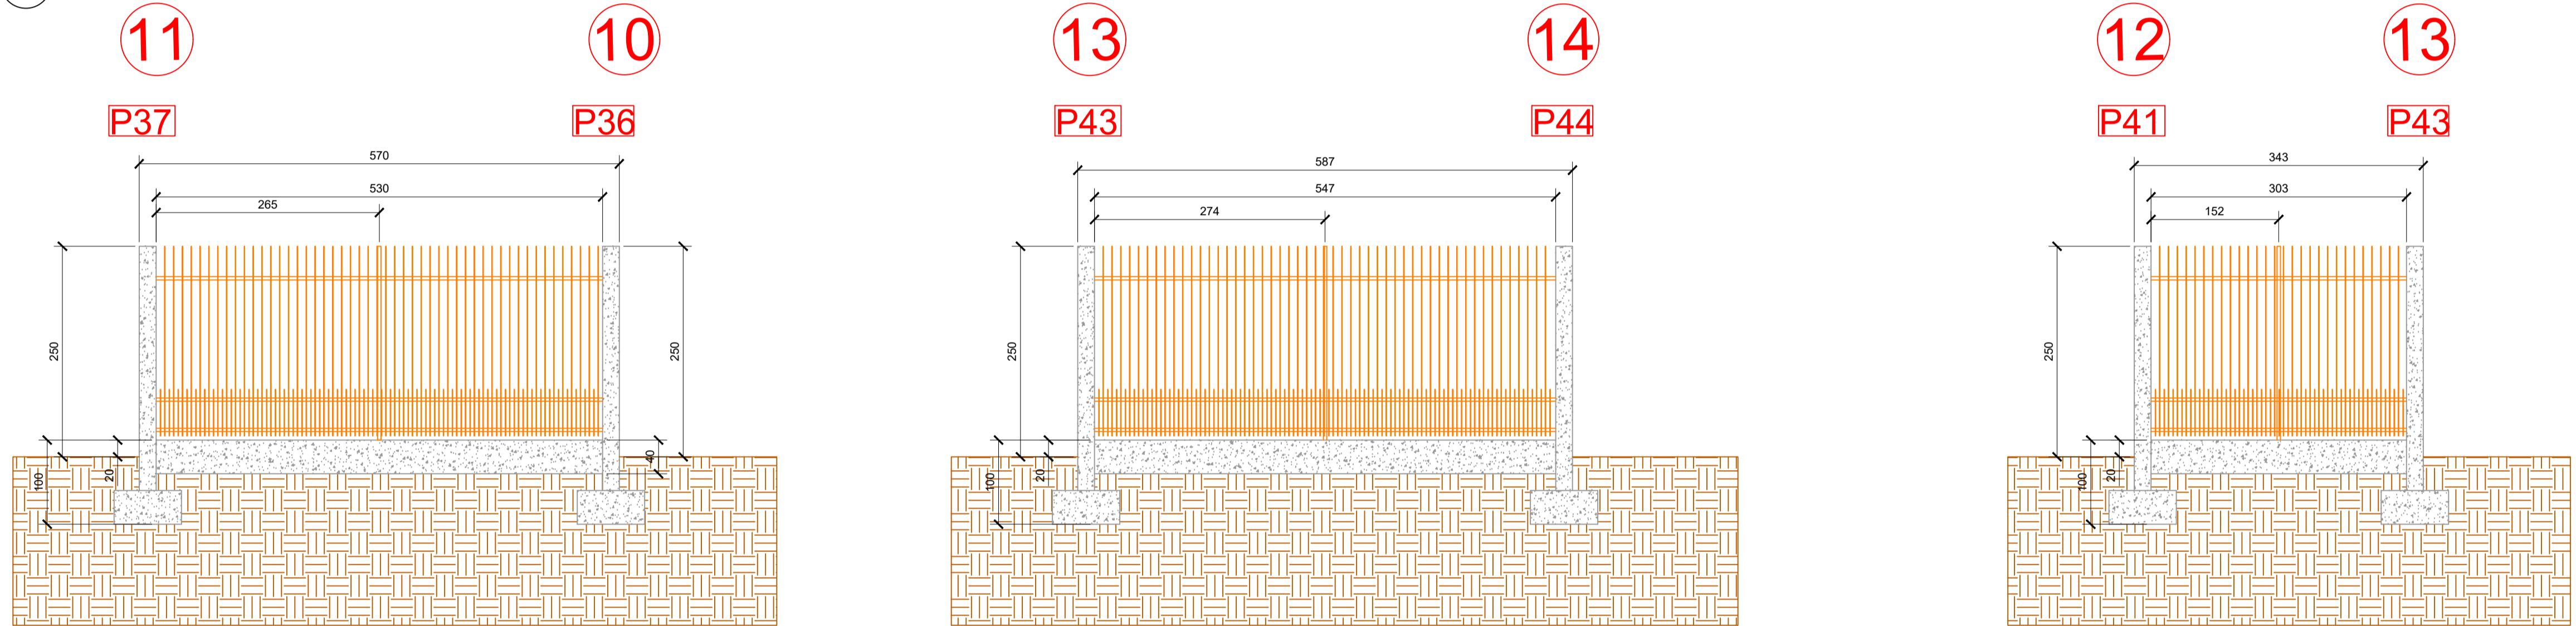



19 FACHADAS
ESC. 1:50

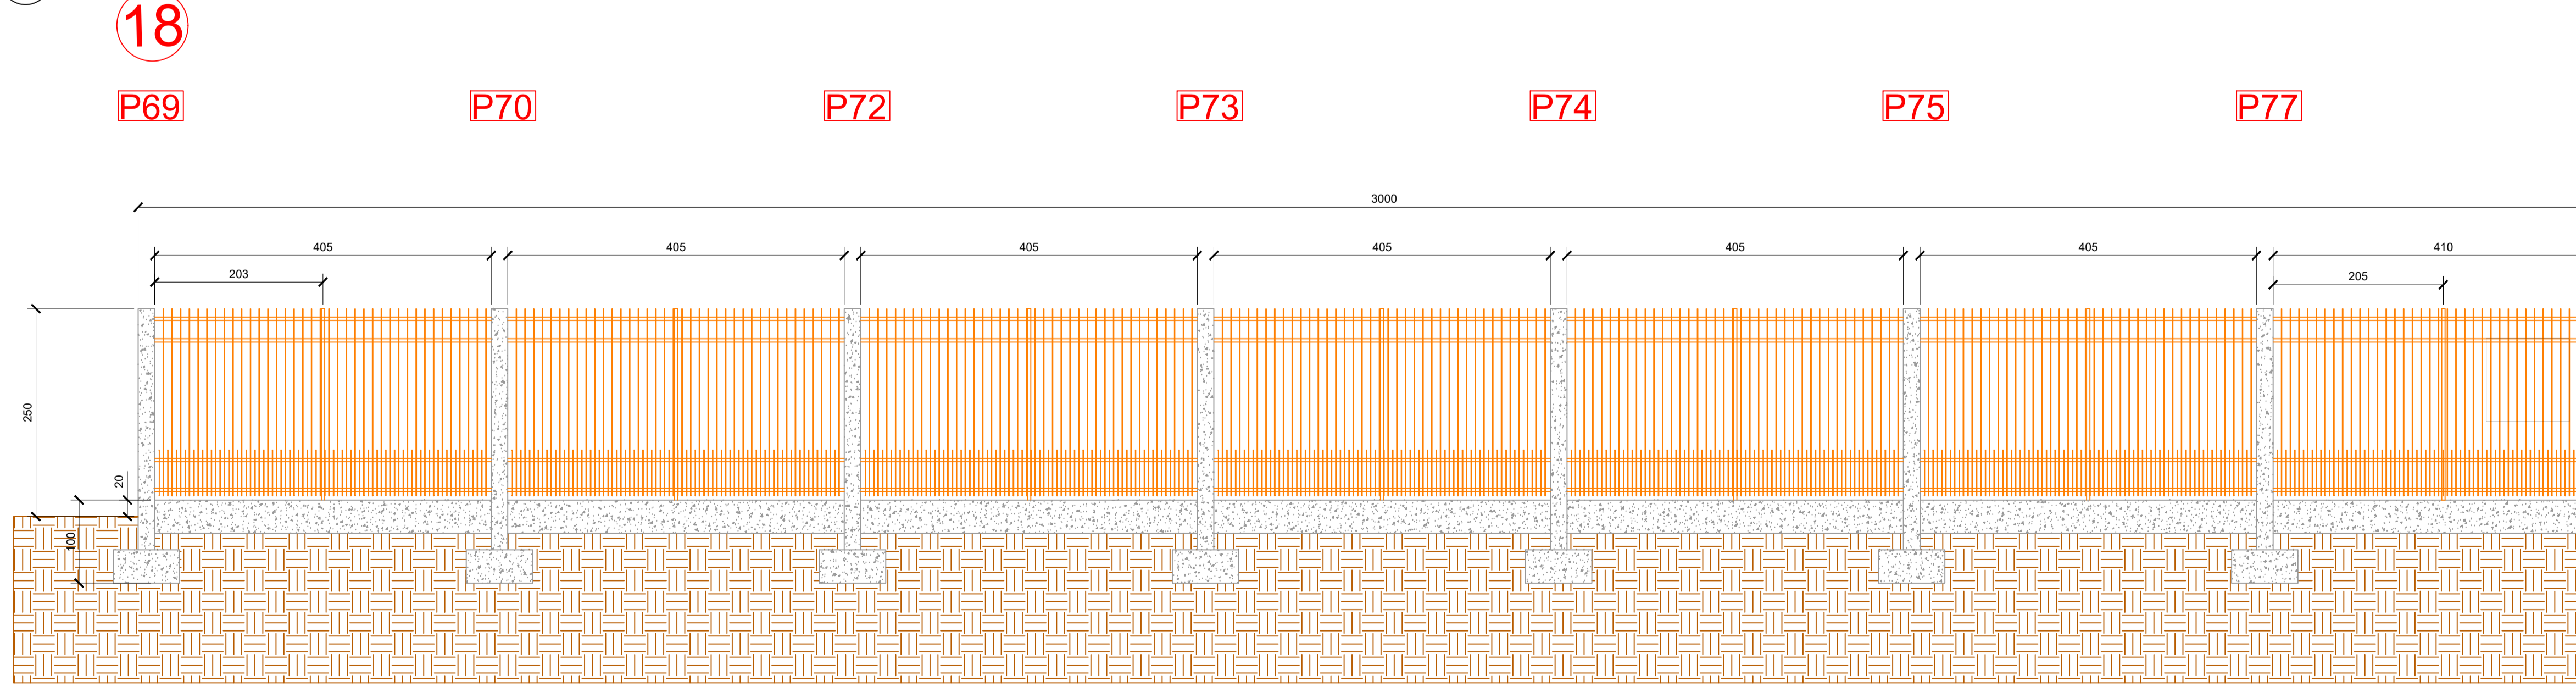

PLANTA DE SITUAÇÃO



CONVENÇÕES

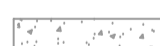-  ALVENARIA
-  CONCRETO
-  SOLO
-  REGISTRO ÁGUA
-  CAIXA ENERGIA

03			
02			
01			
Nº	DATA	ASSUNTO DA REVISÃO	RESPONSÁVEL
REVISÕES			

GOVERNO DO ESTADO DE SANTA CATARINA
SECRETARIA DE ESTADO DA EDUCAÇÃO
DIRETORIA DE INFRAESTRUTURA ESCOLAR

PROPRIETÁRIO: SECRETARIA DE ESTADO DA EDUCAÇÃO
MUNICÍPIO: ERMO
OBRA: EEB PEDRO SIMON
MATRICULA: 28.84, 28837, 14426 e 14373
LOCAL: AVENIDA PEDRO SIMON, Nº 655 - BAIRRO CENTRAL
TIPO: PLANTA DE LOCALIZAÇÃO E SITUAÇÃO

AUTOR DO PROJETO / REGISTRO PROF:
Lucas Felipe de Matos / CREA-SC 154198-0
SECRETARIA DE ESTADO DA EDUCAÇÃO
CNPJ: 82.951.328/0001-58

ÁREA TOTAL DO TERRENO: 10.297,83 m²
DATA: 07/2025
ESCALA DO DESENHO: 1:500
ARQUIVO: 109.77

ARQ
07 09



Assinaturas do documento



Código para verificação: **8ZX5H44K**

Este documento foi assinado digitalmente pelos seguintes signatários nas datas indicadas:




LUCAS FELIPE DE MATOS (CPF: 035.XXX.770-XX) em 22/08/2025 às 17:46:34

Emitido por: "SGP-e", emitido em 22/02/2021 - 19:02:51 e válido até 22/02/2121 - 19:02:51.

(Assinatura do sistema)

Para verificar a autenticidade desta cópia, acesse o link <https://portal.sgpe.sea.sc.gov.br/portal-externo/conferencia-documento/U0IFXzY5NjVfMDAwMzE0NzNfMzE0NzdfMjAyNV84Wlg1SDQ0Sw==> ou o site

<https://portal.sgpe.sea.sc.gov.br/portal-externo> e informe o processo **SIE 00031473/2025** e o código **8ZX5H44K** ou aponte a câmera para o QR Code presente nesta página para realizar a conferência.

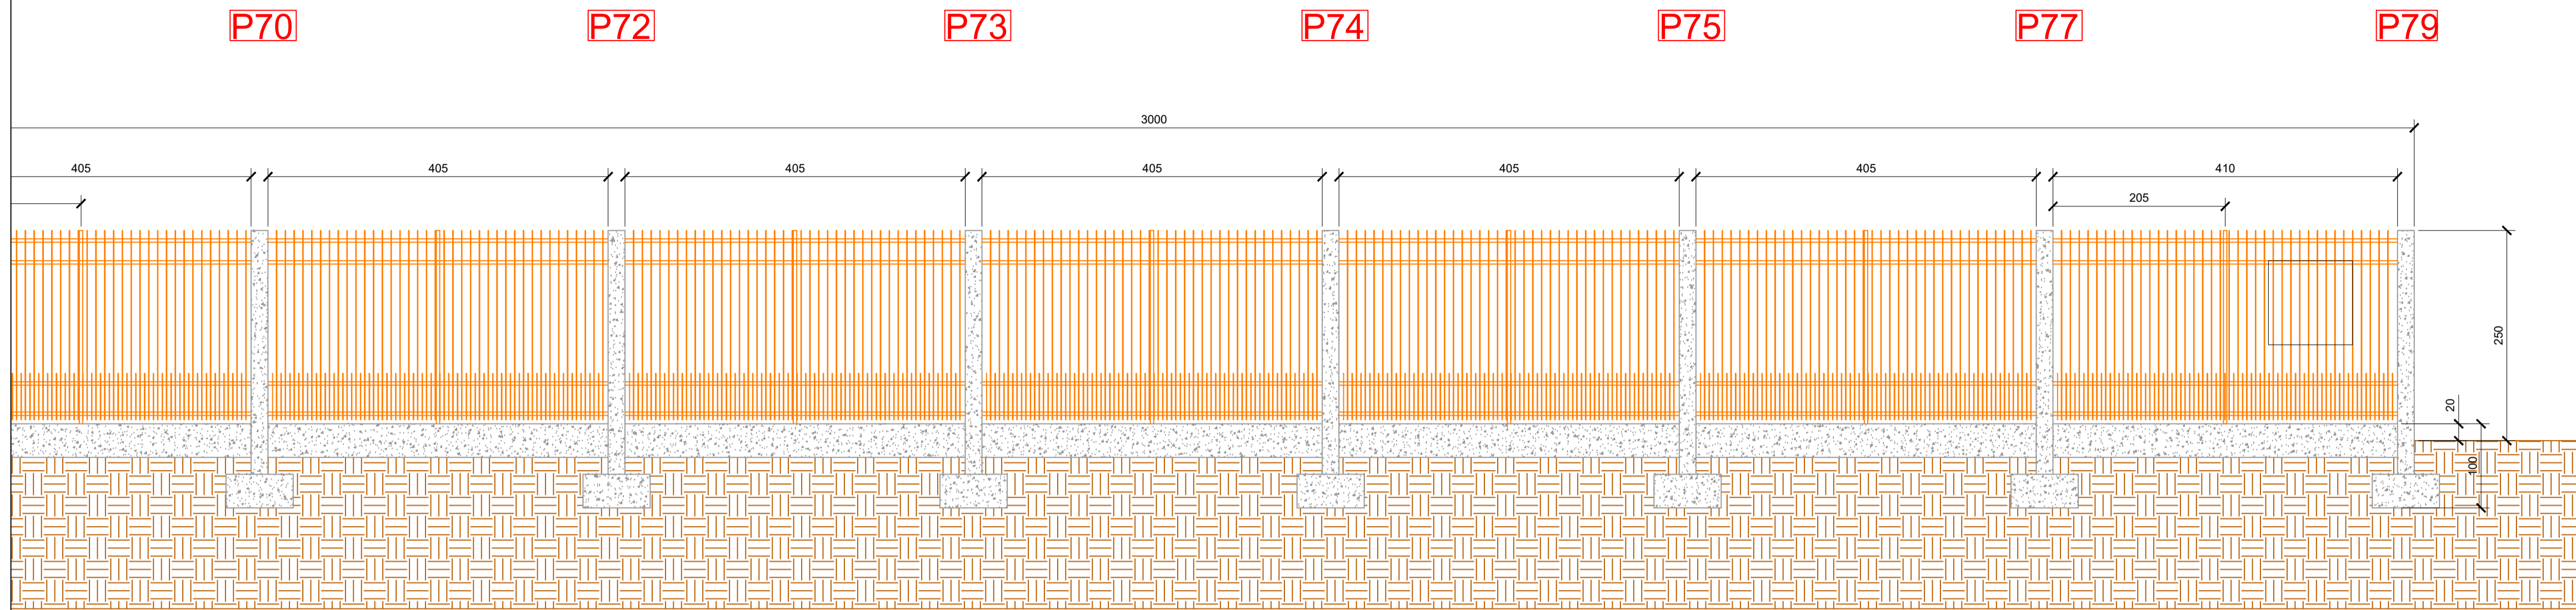


PLANTA DE SITUAÇÃO



21 DETALHAMENTO GENÉRICO
ESC. 1:15

20 CORTE GENÉRICO
ESC. 1:15

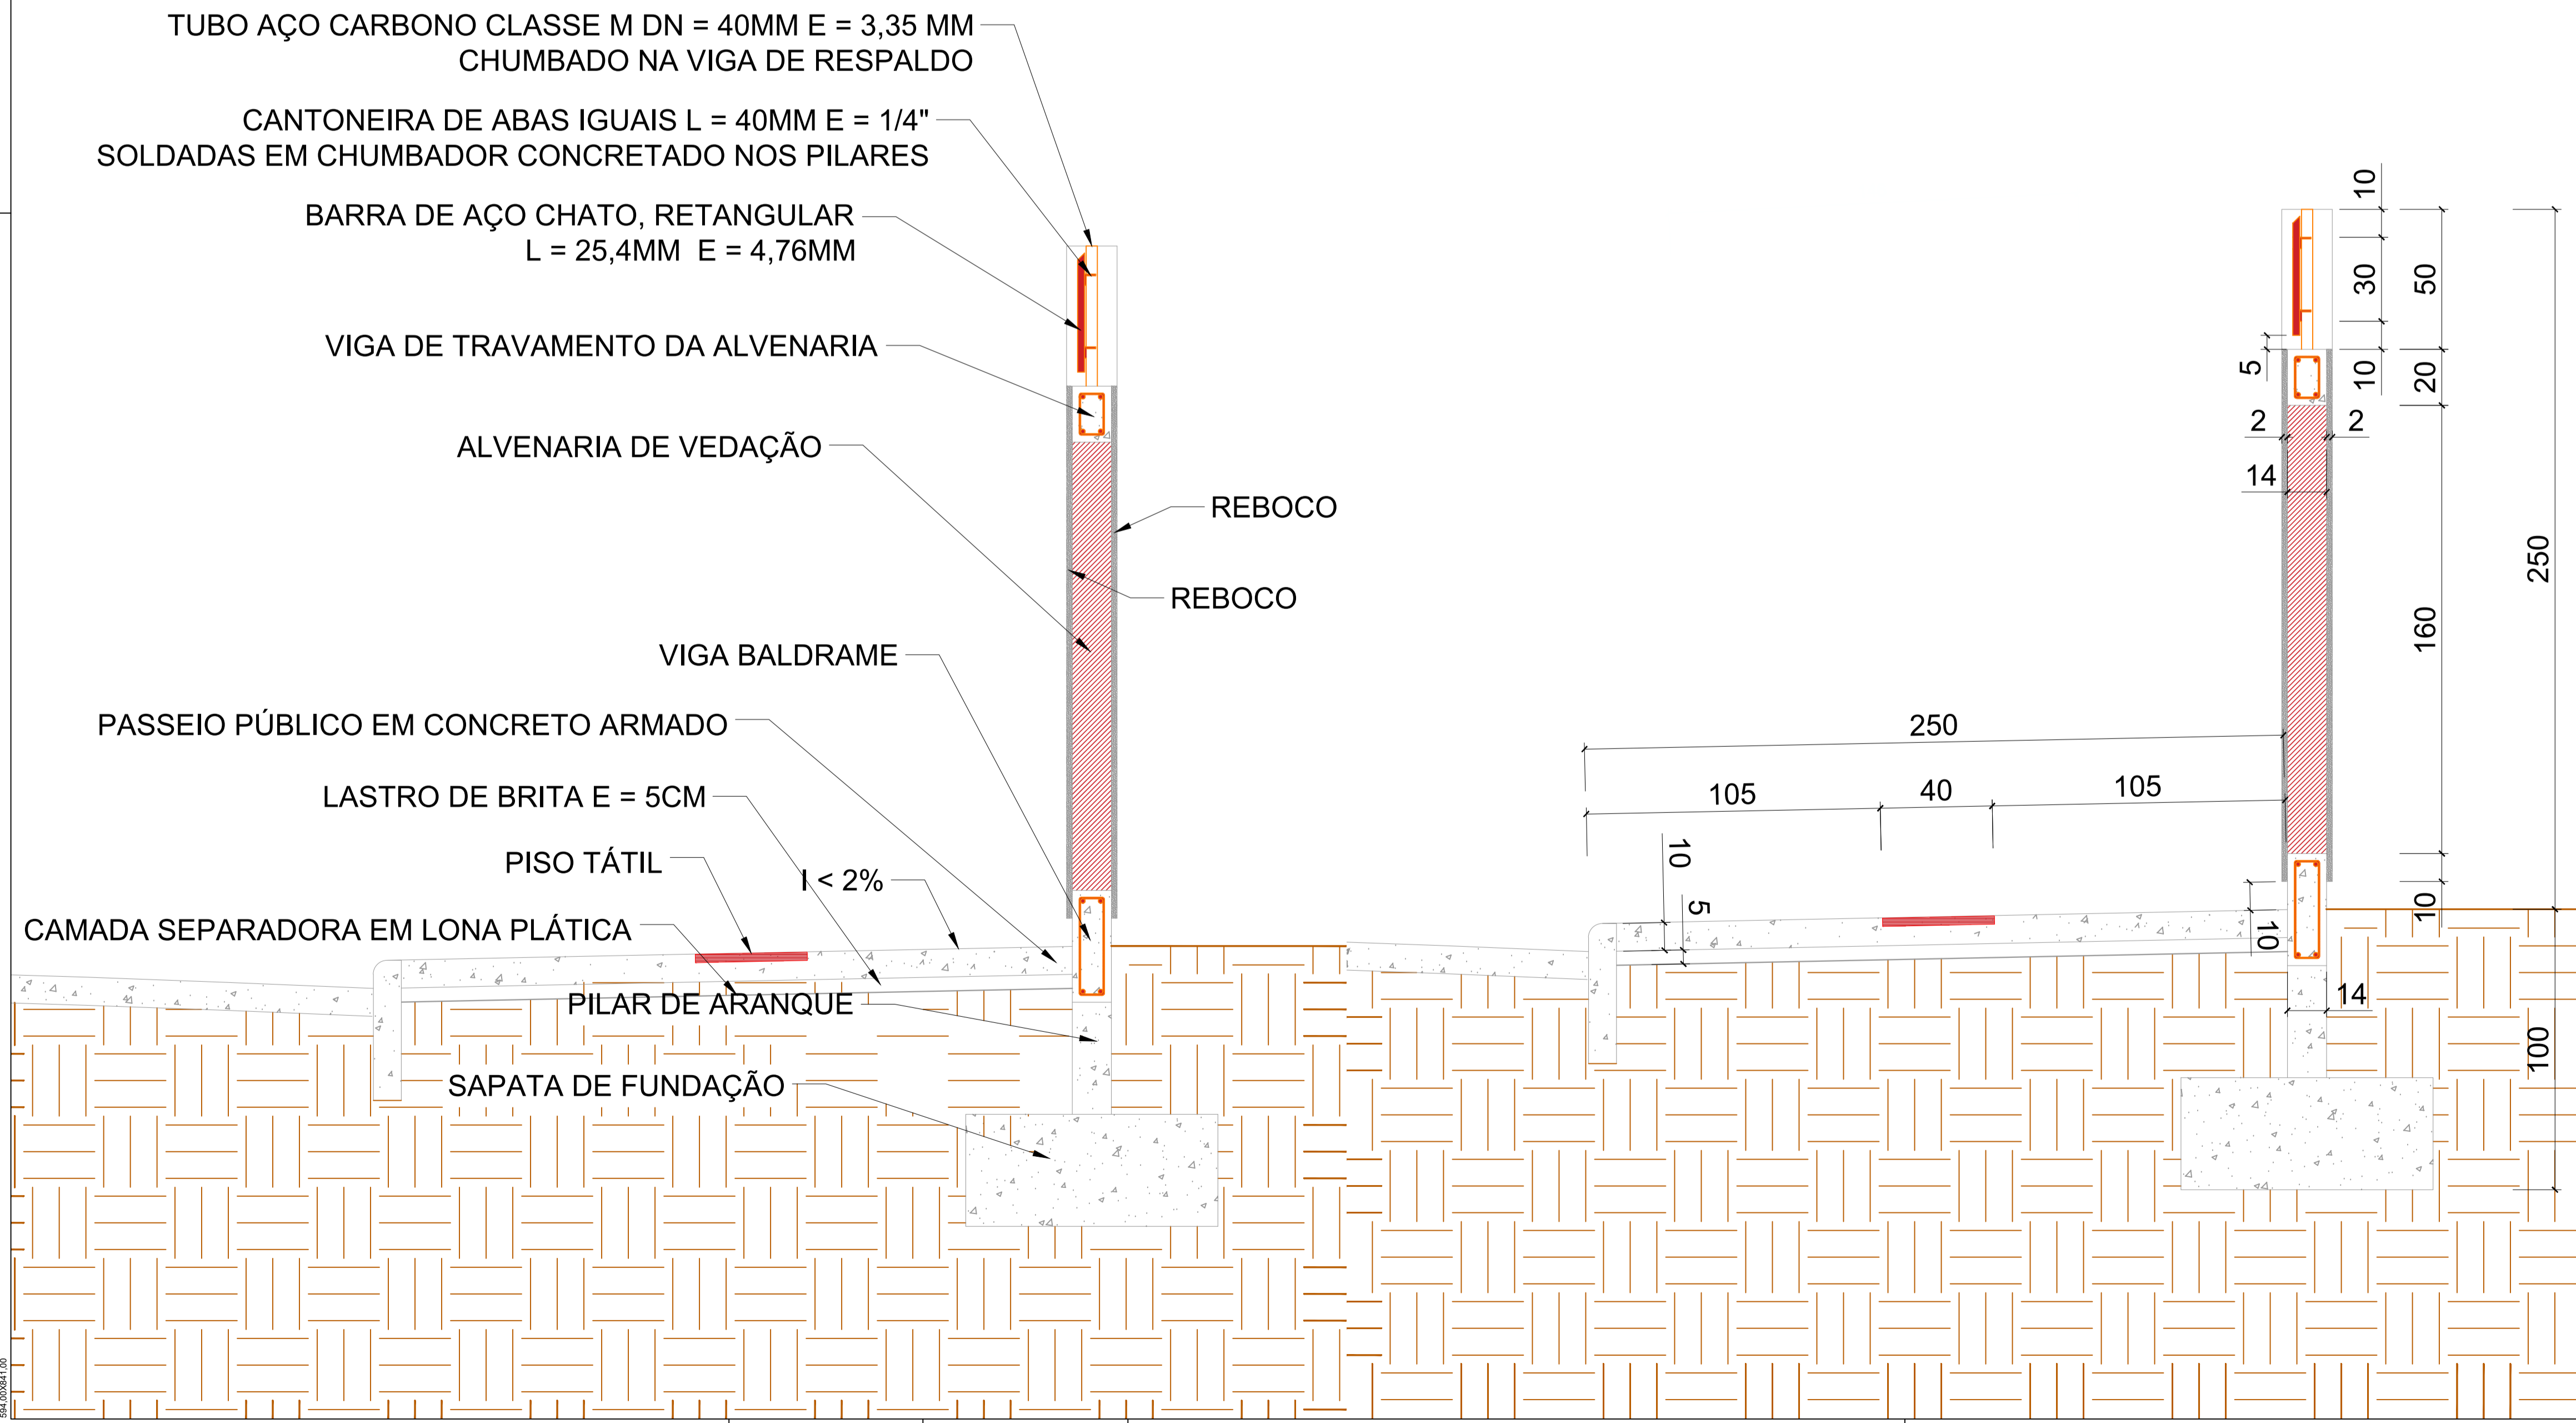

CONVENÇÕES

- ALVENARIA
- CONCRETO
- SOLO
- REGISTRO ÁGUA
- CAIXA ENERGIA

Nº	DATA	ASSUNTO DA REVISÃO	RESPONSÁVEL
03			
02			
01			

GOVERNO DO ESTADO DE SANTA CATARINA
SECRETARIA DE ESTADO DA EDUCAÇÃO
DIRETORIA DE INFRAESTRUTURA ESCOLAR

PROPRIETÁRIO: SECRETARIA DE ESTADO DA EDUCAÇÃO
MUNICÍPIO: ERMO
OBRA: EEB PEDRO SIMON
MATRICULA: 28.84, 28837, 14426 e 14373
LOCAL: AVENIDA PEDRO SIMON, Nº 655 - BAIRRO CENTRAL
TIPO: PLANTA DE LOCALIZAÇÃO E SITUAÇÃO
AUTOR DO PROJETO / REGISTRO PROF: Lucas Felipe de Matos / CREA-SC 154198-0
SECRETARIA DE ESTADO DA EDUCAÇÃO
CNPJ: 82.951.328/0001-58

ÁREA TOTAL DO TERRENO: 10.297,83 m²
DATA: 07/2025
ESCALA DO DESENHO: 1:500
ARQUIVO: 109.77

ARQ 08 09



Assinaturas do documento



Código para verificação: **FE6247MA**

Este documento foi assinado digitalmente pelos seguintes signatários nas datas indicadas:




LUCAS FELIPE DE MATOS (CPF: 035.XXX.770-XX) em 22/08/2025 às 17:46:34

Emitido por: "SGP-e", emitido em 22/02/2021 - 19:02:51 e válido até 22/02/2121 - 19:02:51.

(Assinatura do sistema)

Para verificar a autenticidade desta cópia, acesse o link <https://portal.sgpe.sea.sc.gov.br/portal-externo/conferencia-documento/U0IFXzY5NjVfMDAwMzE0NzNfMzE0NzdfMjAyNV9GRTYyNDdNQQ==> ou o site

<https://portal.sgpe.sea.sc.gov.br/portal-externo> e informe o processo **SIE 00031473/2025** e o código **FE6247MA** ou aponte a câmera para o QR Code presente nesta página para realizar a conferência.

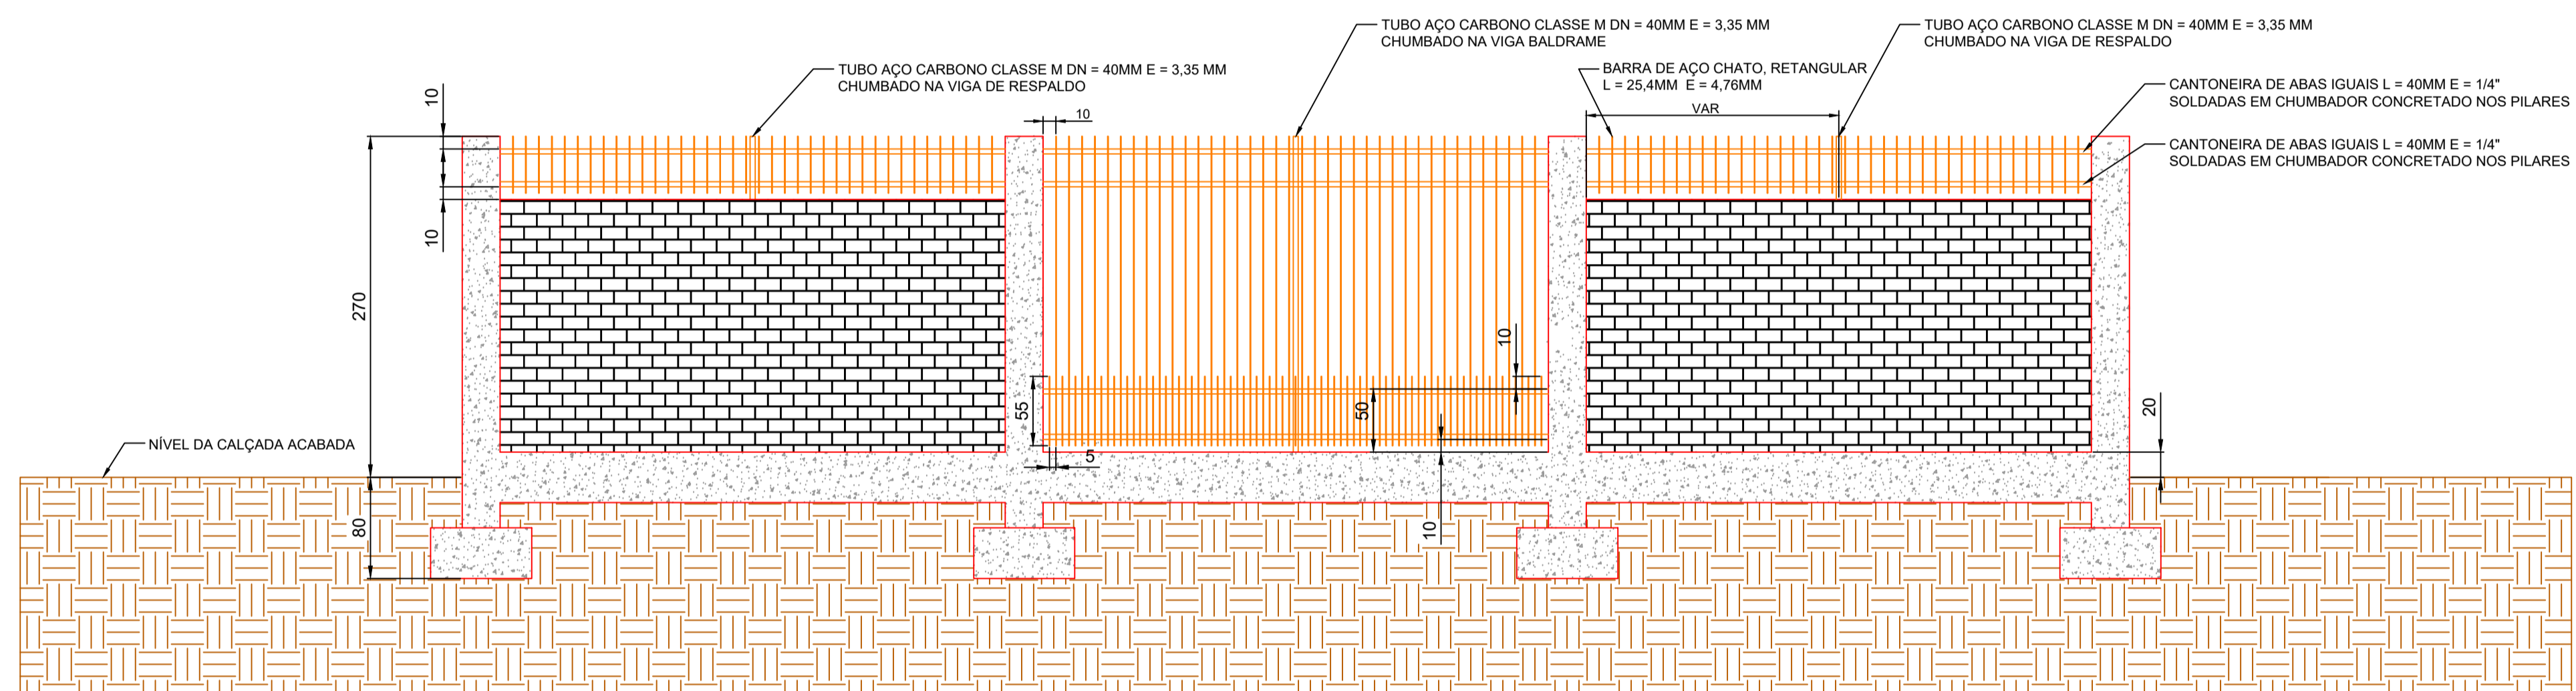

PLANTA DE SITUAÇÃO



CONVENÇÕES

- ALVENARIA
- CONCRETO
- SOLO
- REGISTRO ÁGUA
- CAIXA ENERGIA

03			
02			
01			
Nº	DATA	ASSUNTO DA REVISÃO	RESPONSÁVEL
REVISÕES			

GOVERNO DO ESTADO DE SANTA CATARINA
SECRETARIA DE ESTADO DA EDUCAÇÃO
DIRETORIA DE INFRAESTRUTURA ESCOLAR

PROPRIETÁRIO: SECRETARIA DE ESTADO DA EDUCAÇÃO	MUNICÍPIO: ERMO
OBRA: EEB PEDRO SIMON	MATRÍCULA: 28.84, 28837, 14426 e 14373
LOCAL: AVENIDA PEDRO SIMON, Nº 655 - BAIRRO CENTRAL	TIPO: PLANTA DE LOCALIZAÇÃO E SITUAÇÃO

AUTOR DO PROJETO / REGISTRO PROF:
Lucas Felipe de Matos / CREA-SC 154198-0
SECRETARIA DE ESTADO DA EDUCAÇÃO
CNPJ. 82.951.328/0001-58

	ÁREA TOTAL DO TERRENO: 10.297,83 m ² DATA: 07/2025 ESCALA DO DESENHO: 1:500 ARQUIVO: 105.77
--	---

ARQ
09 09



Assinaturas do documento



Código para verificação: **L6XV7B92**

Este documento foi assinado digitalmente pelos seguintes signatários nas datas indicadas:


















LUCAS FELIPE DE MATOS (CPF: 035.XXX.770-XX) em 22/08/2025 às 17:46:34

Emitido por: "SGP-e", emitido em 22/02/2021 - 19:02:51 e válido até 22/02/2121 - 19:02:51.

(Assinatura do sistema)

Para verificar a autenticidade desta cópia, acesse o link <https://portal.sgpe.sea.sc.gov.br/portal-externo/conferencia-documento/U0IFXzY5NjVfMDAwMzE0NzNfMzE0NzdfMjAyNV9MNIhWN0I5Mg==> ou o site

<https://portal.sgpe.sea.sc.gov.br/portal-externo> e informe o processo **SIE 00031473/2025** e o código **L6XV7B92** ou aponte a câmera para o QR Code presente nesta página para realizar a conferência.

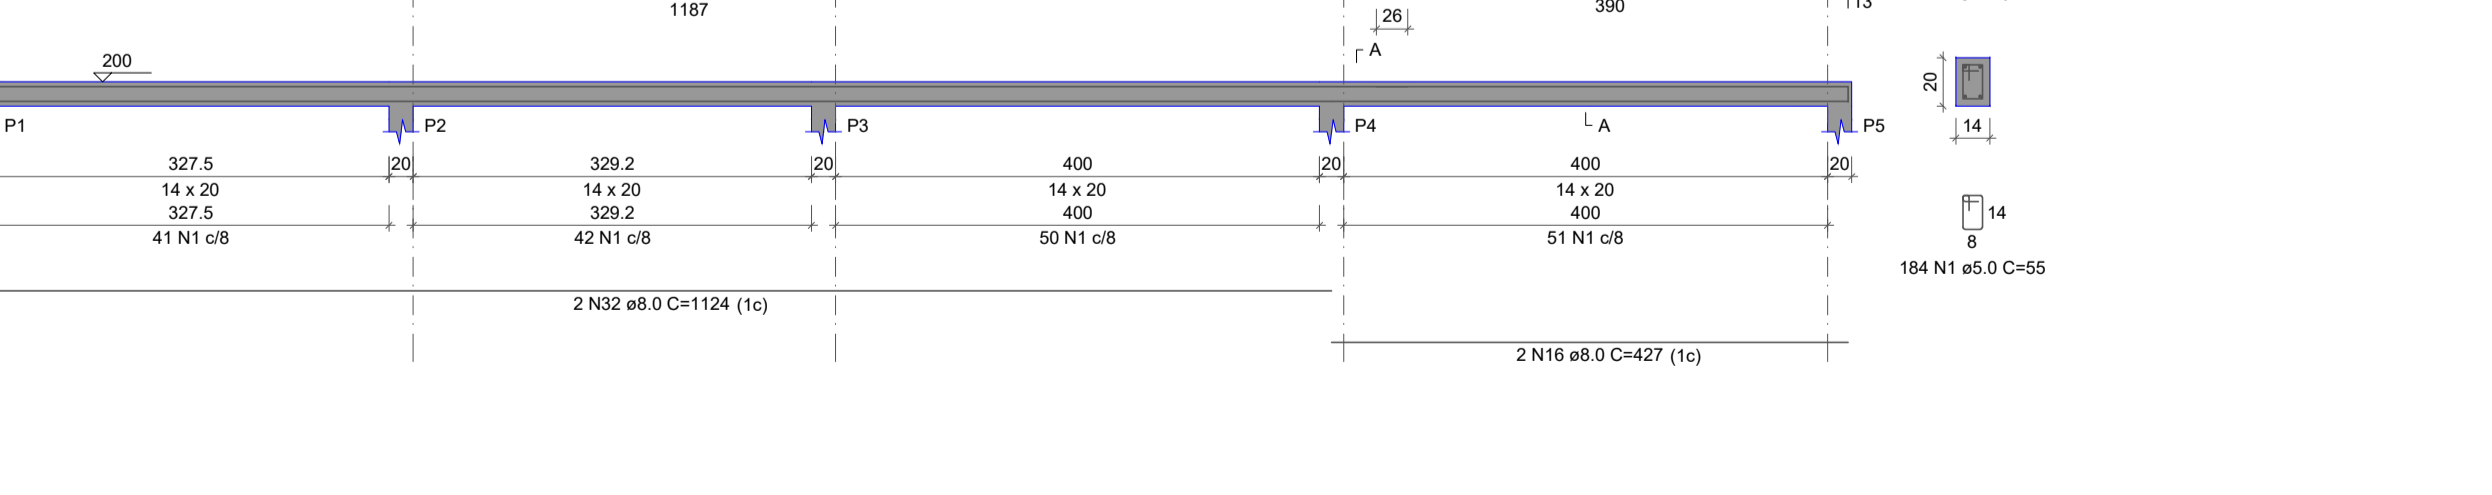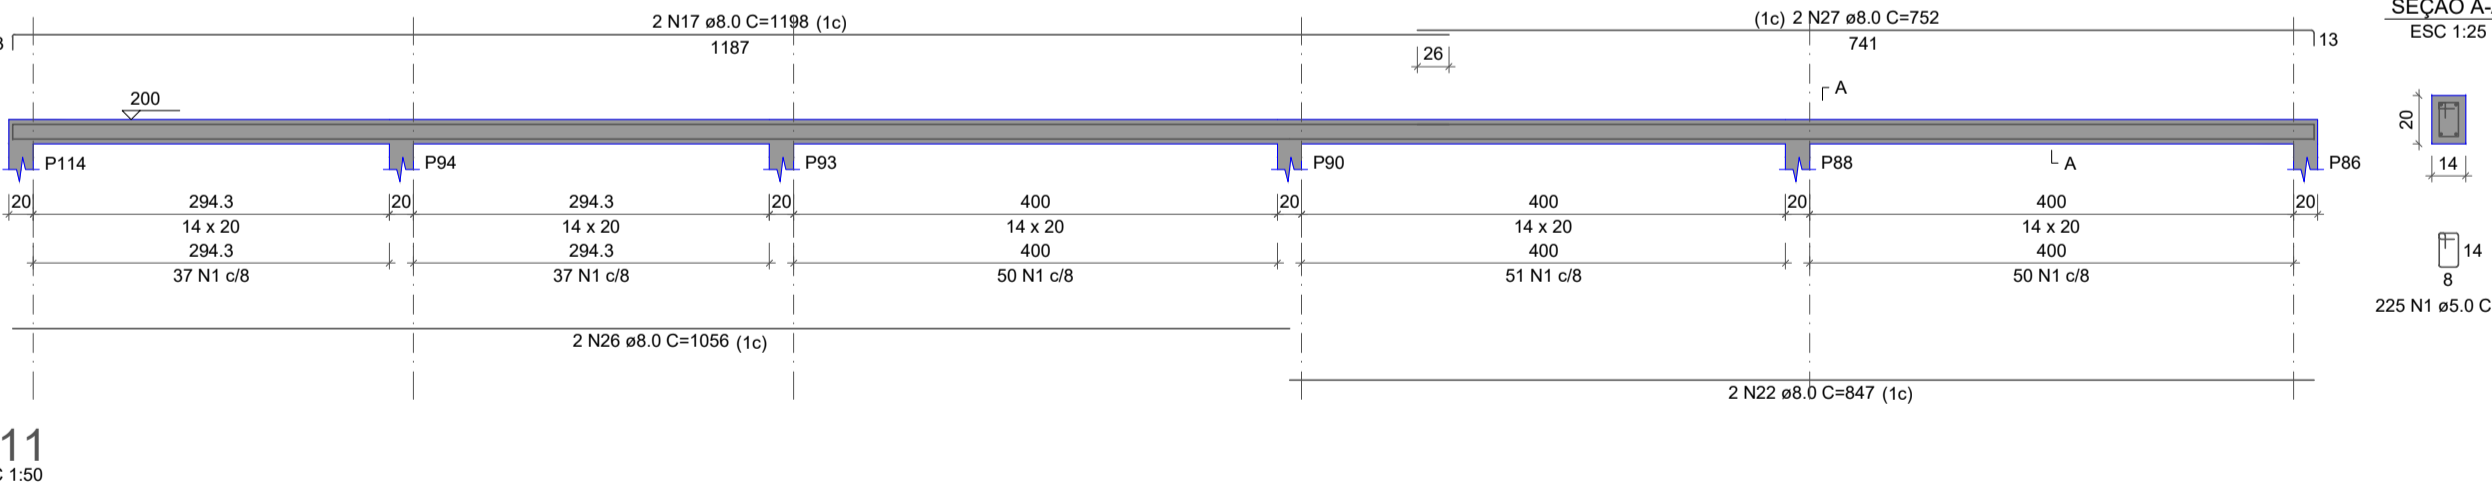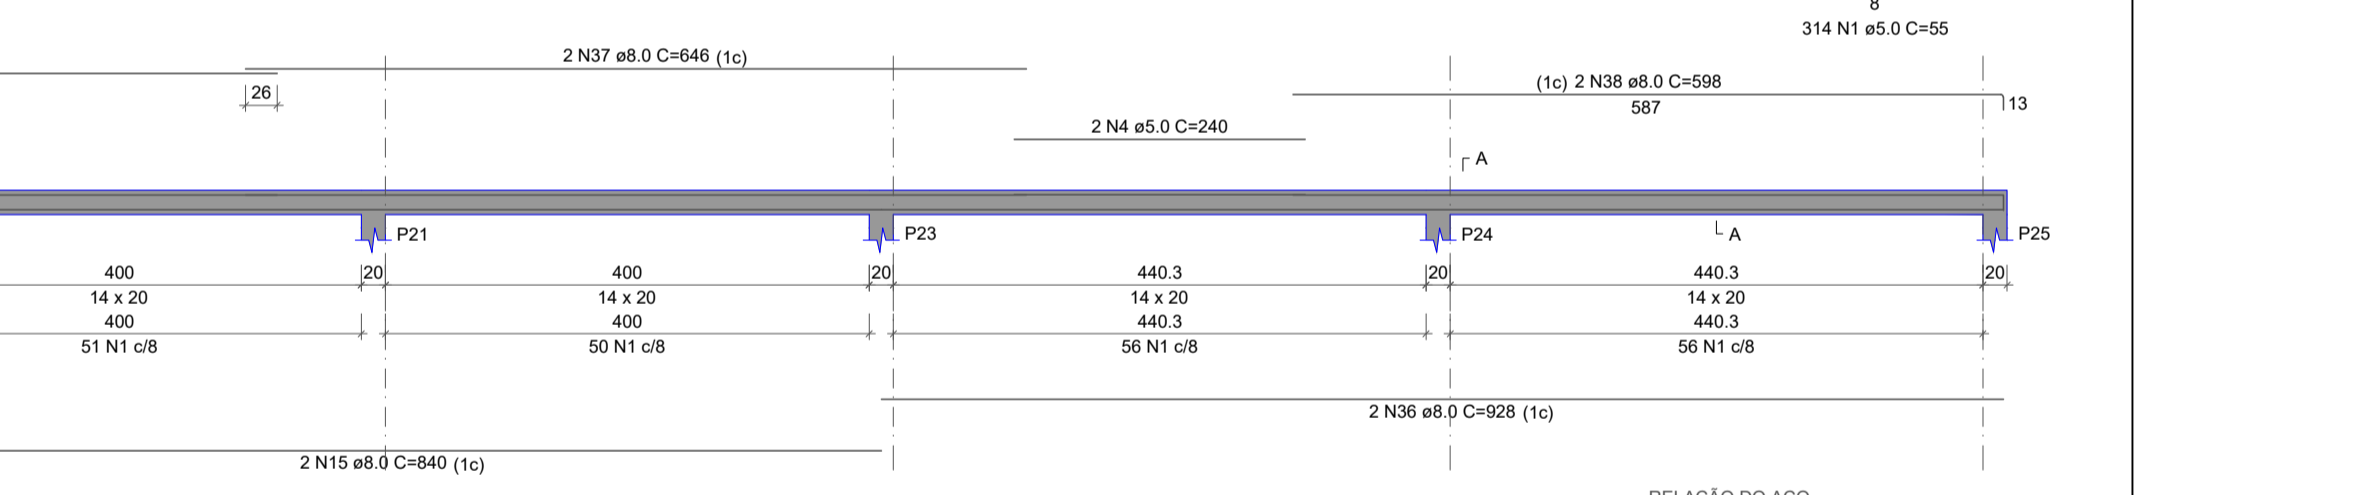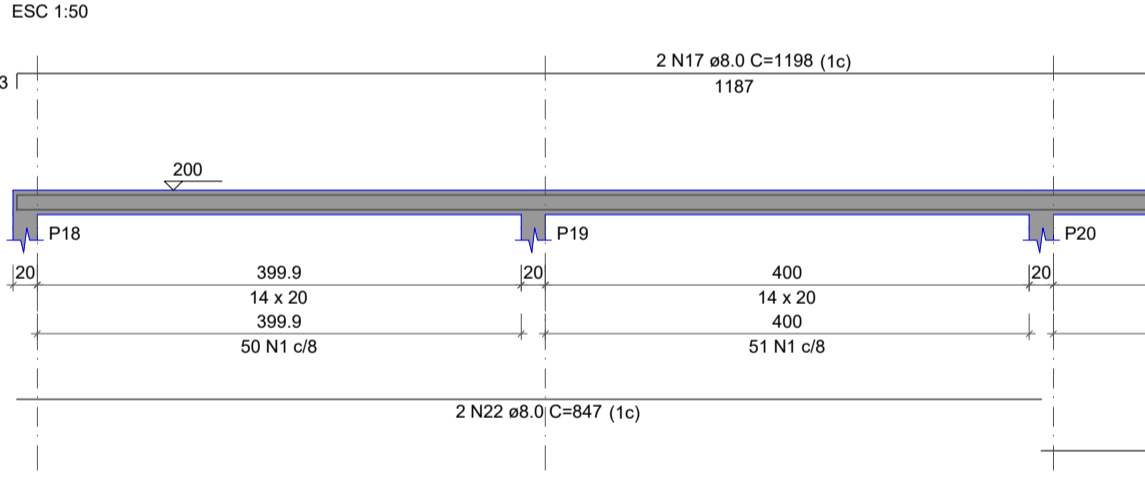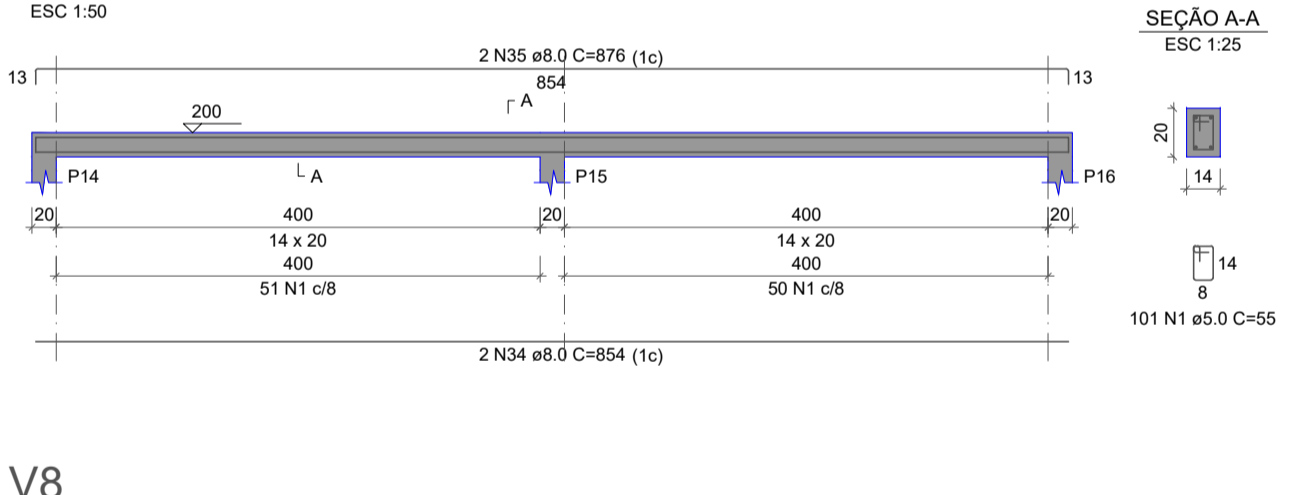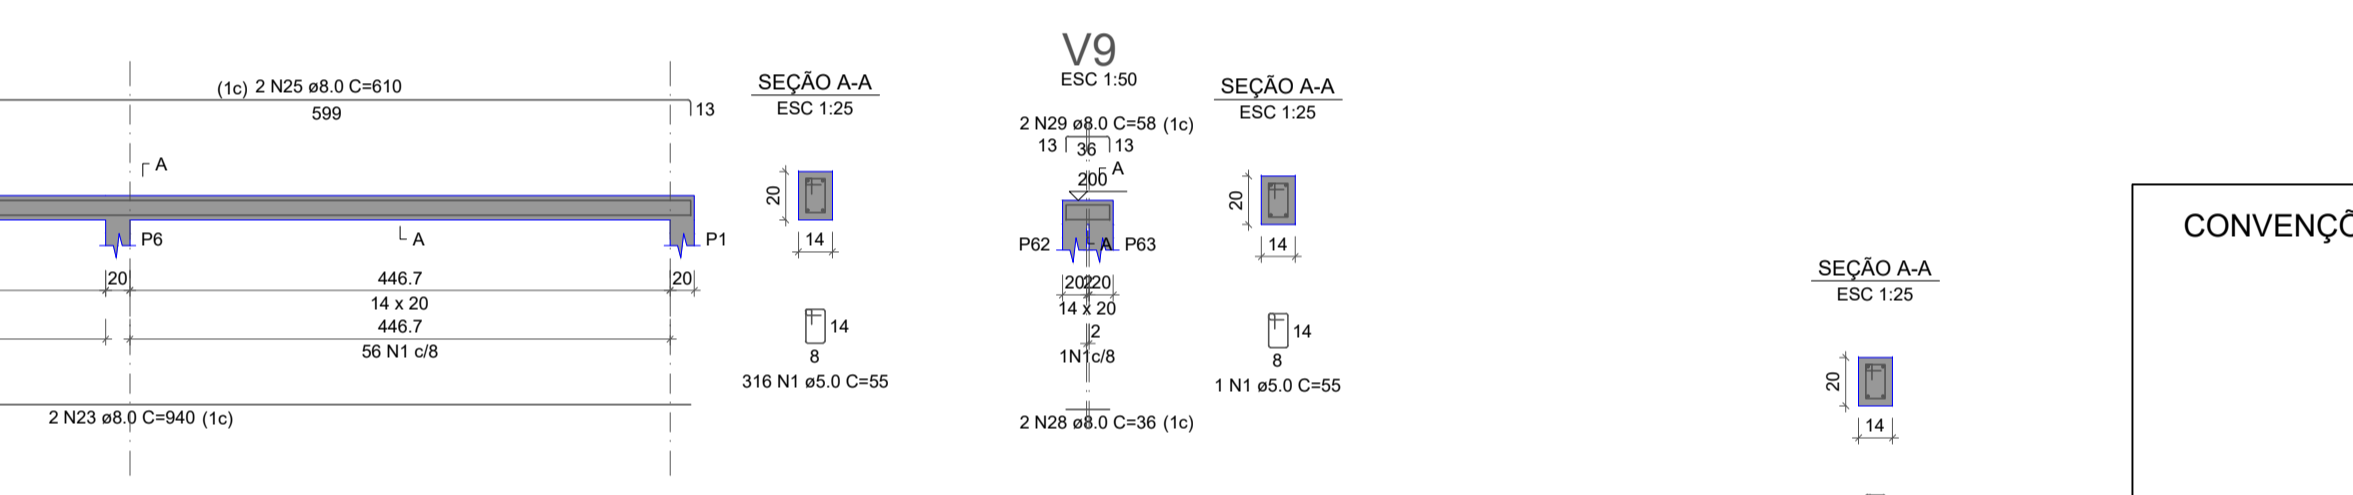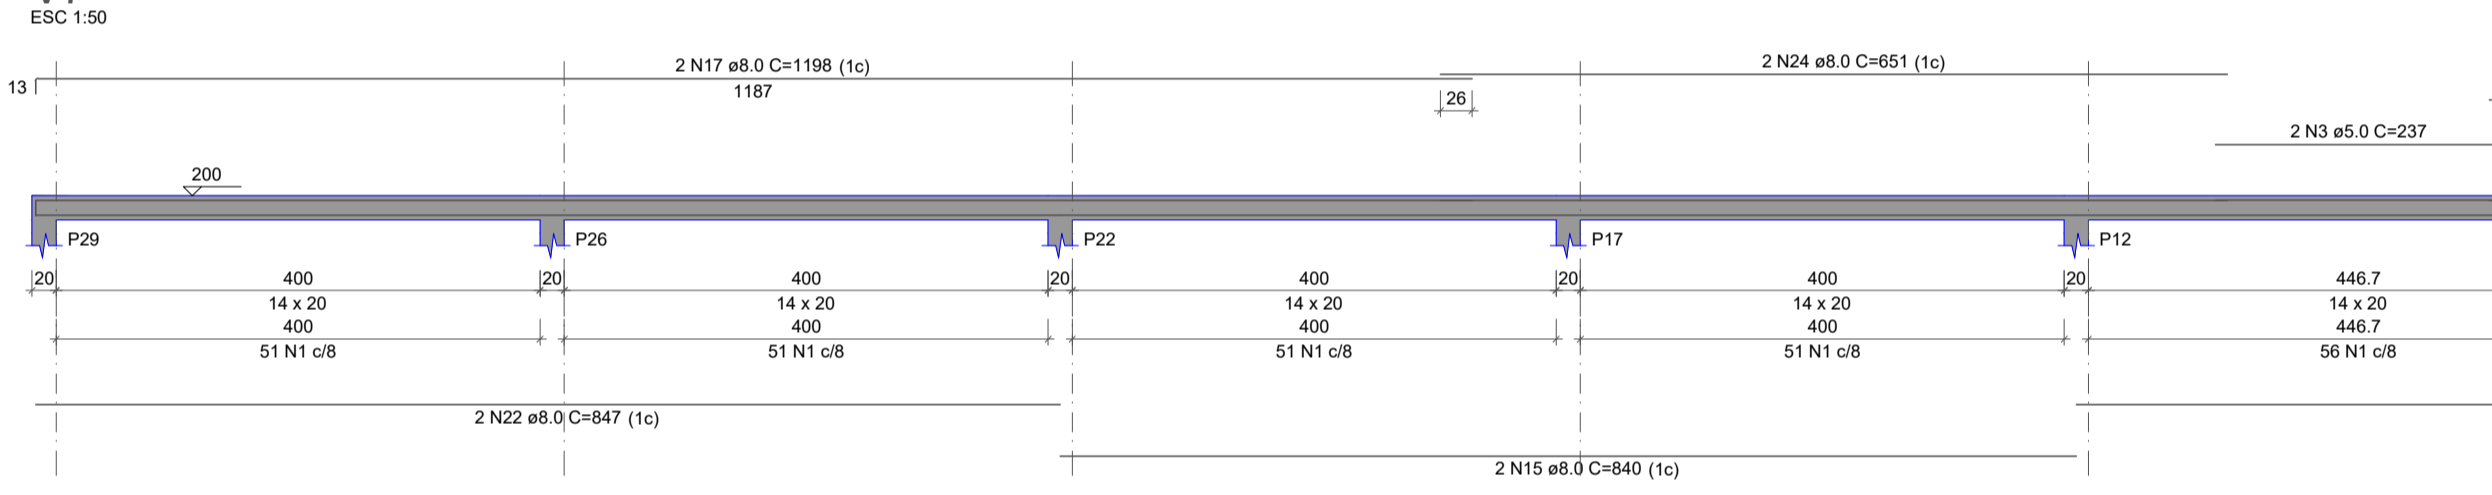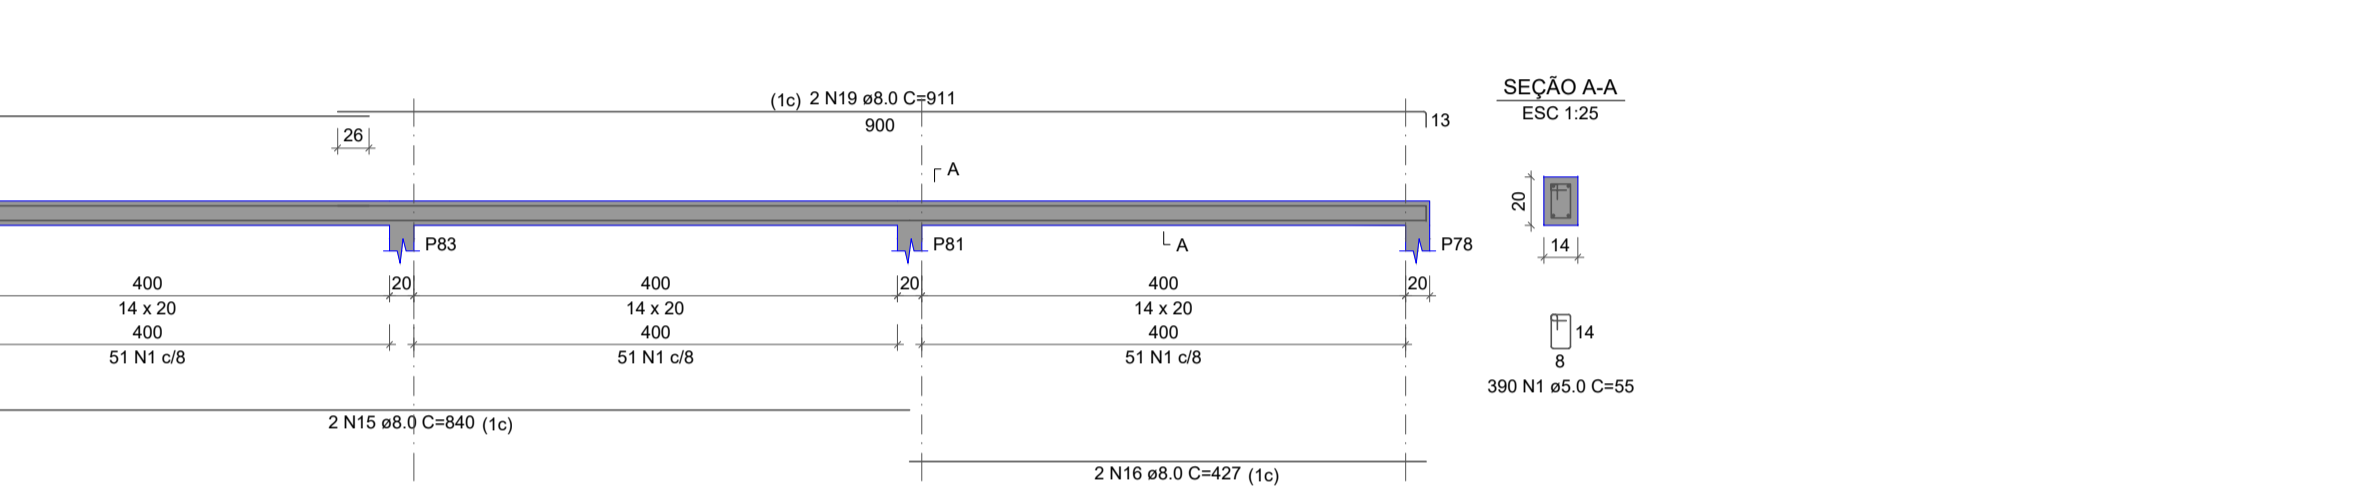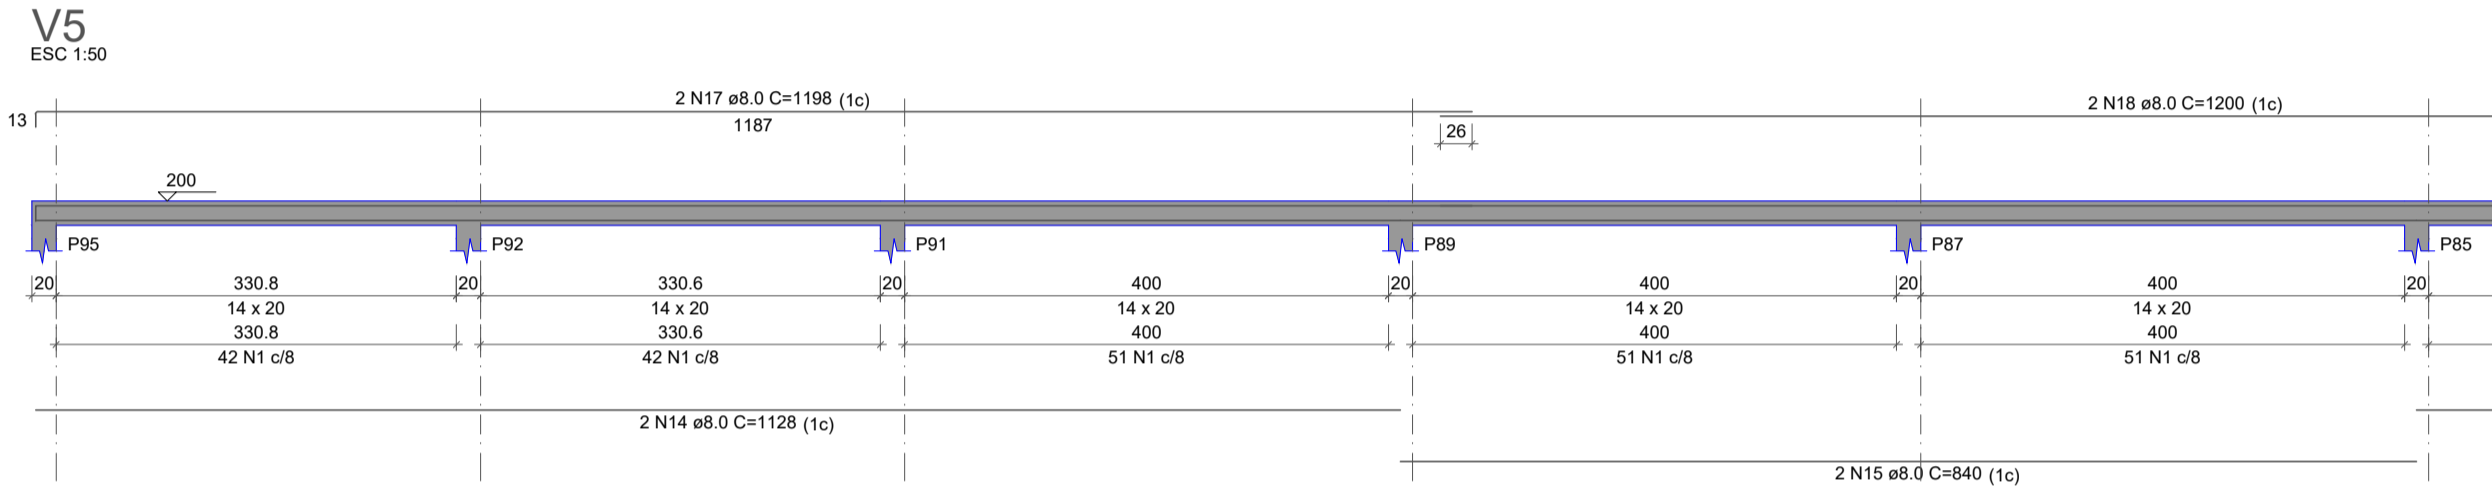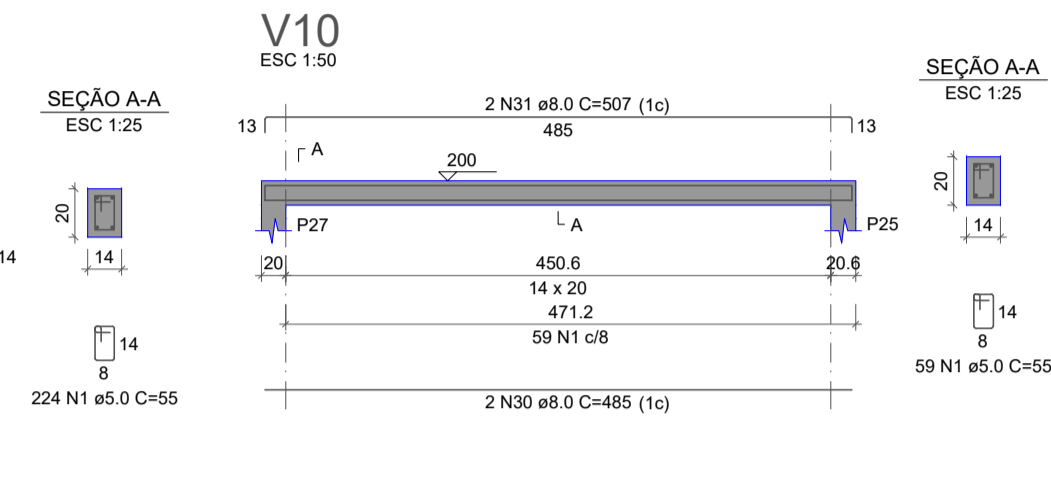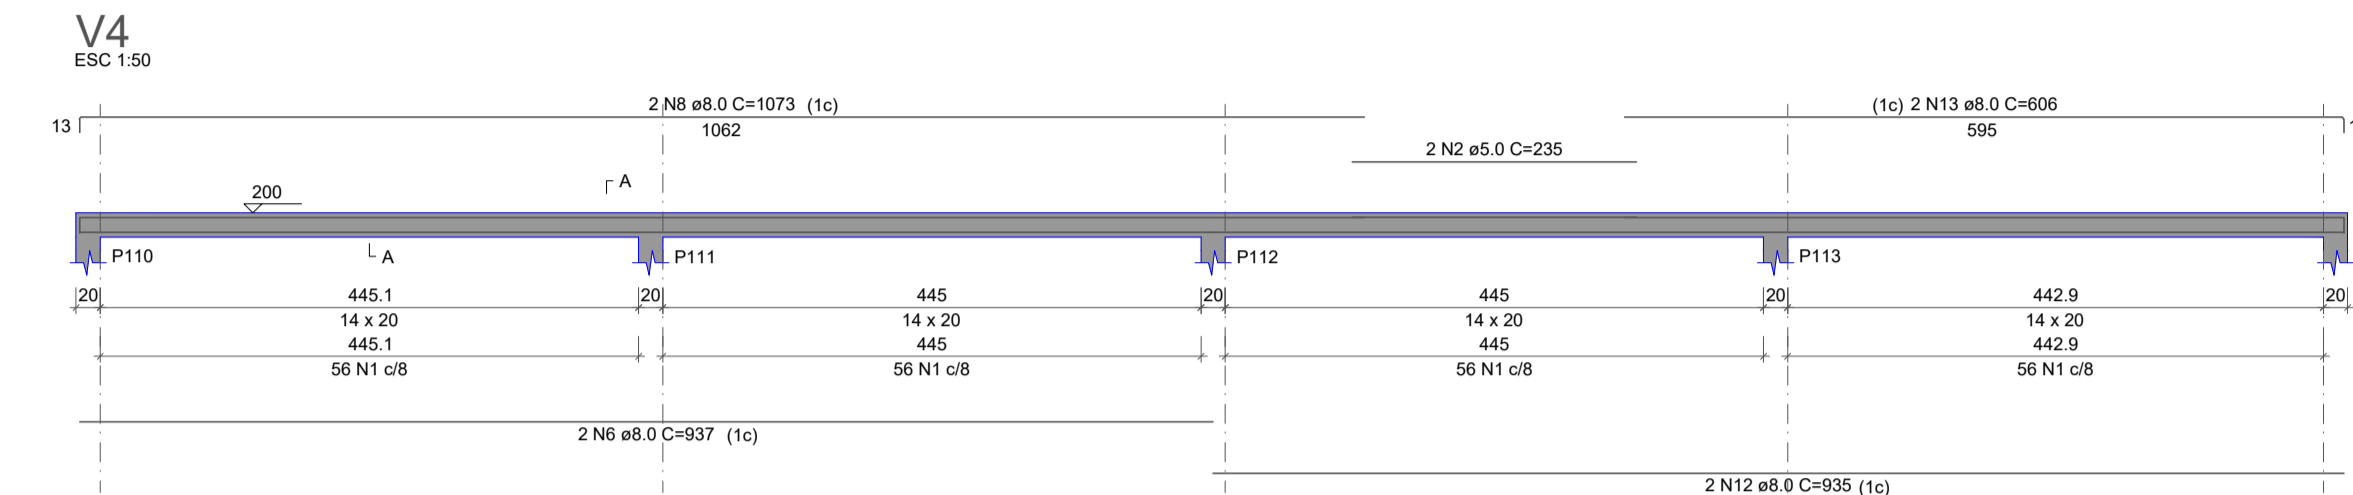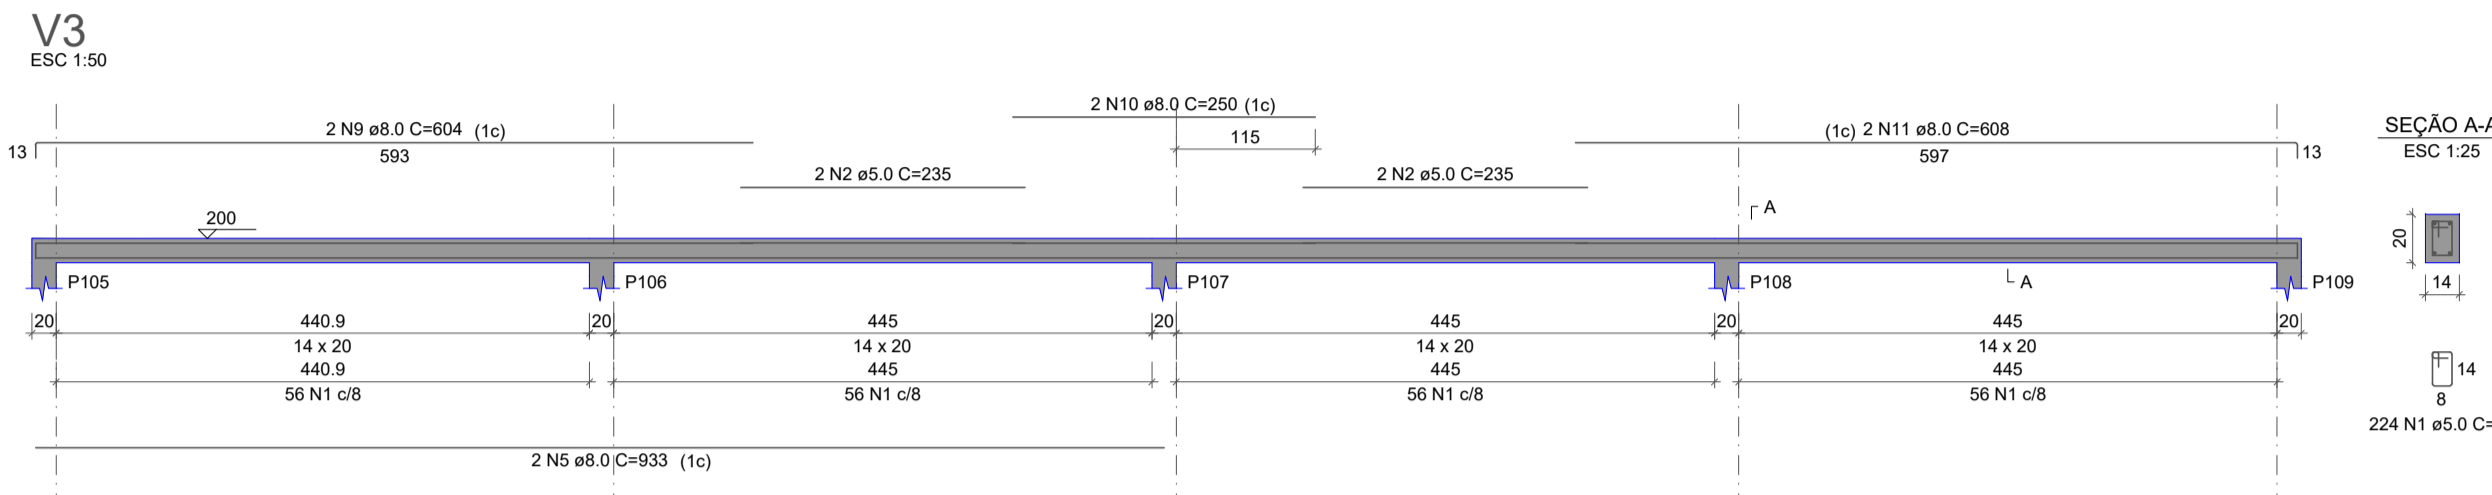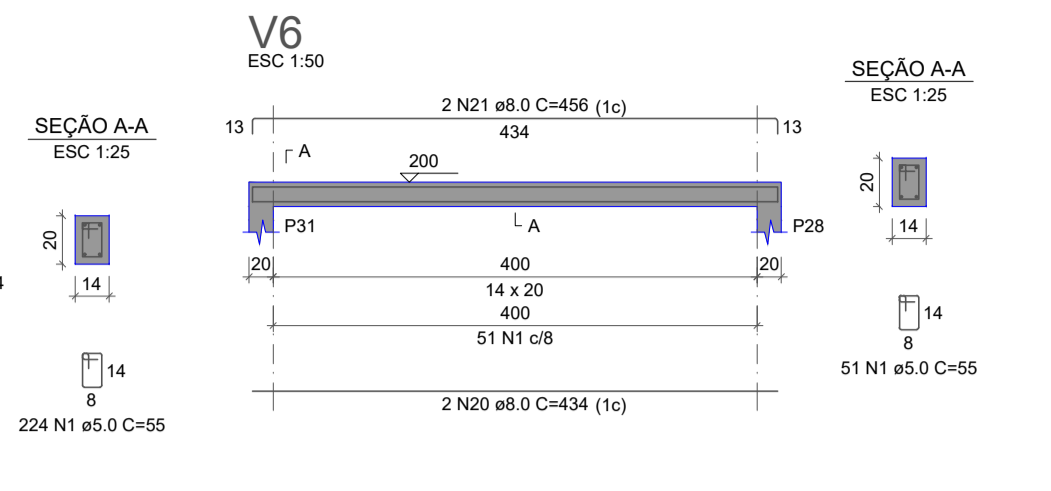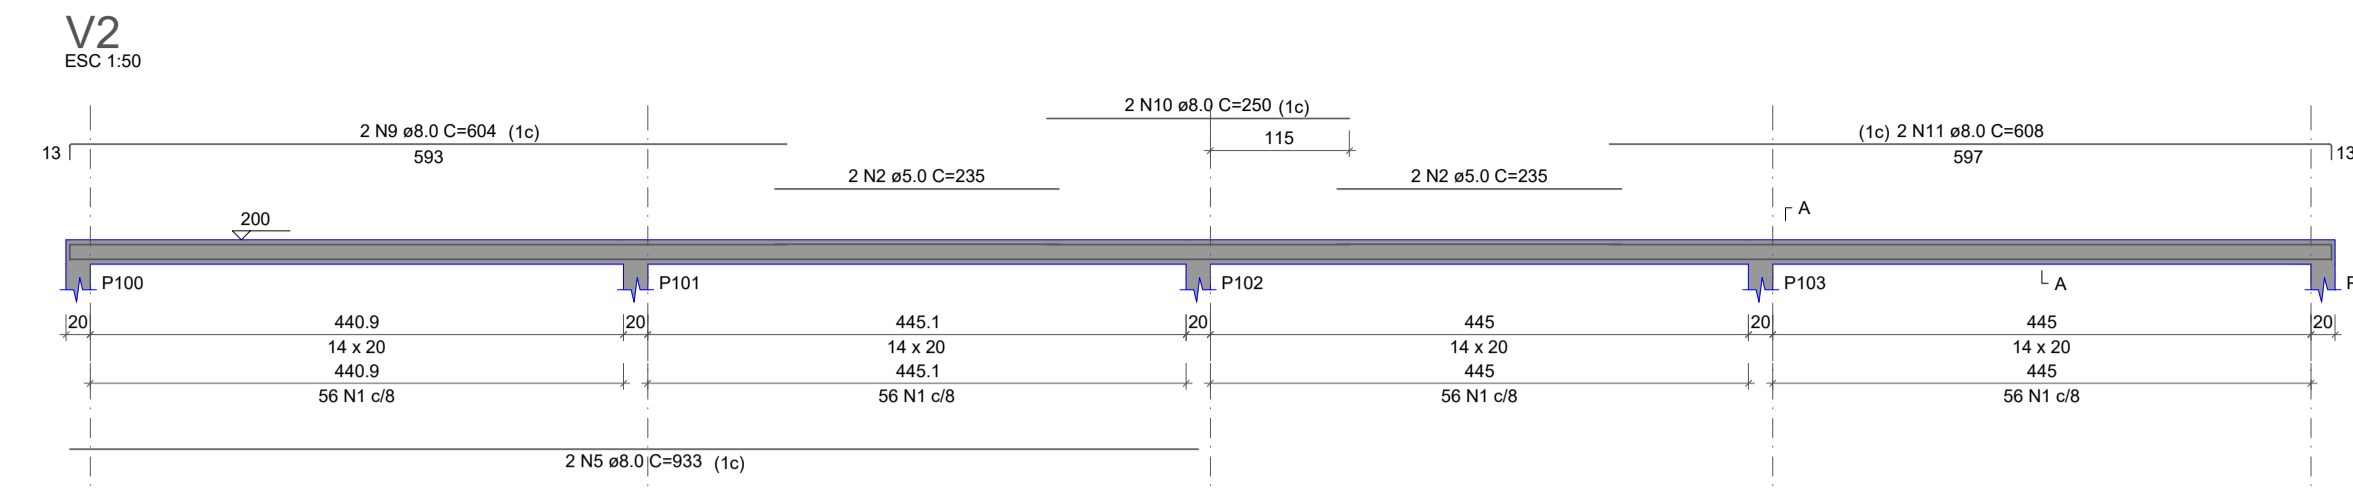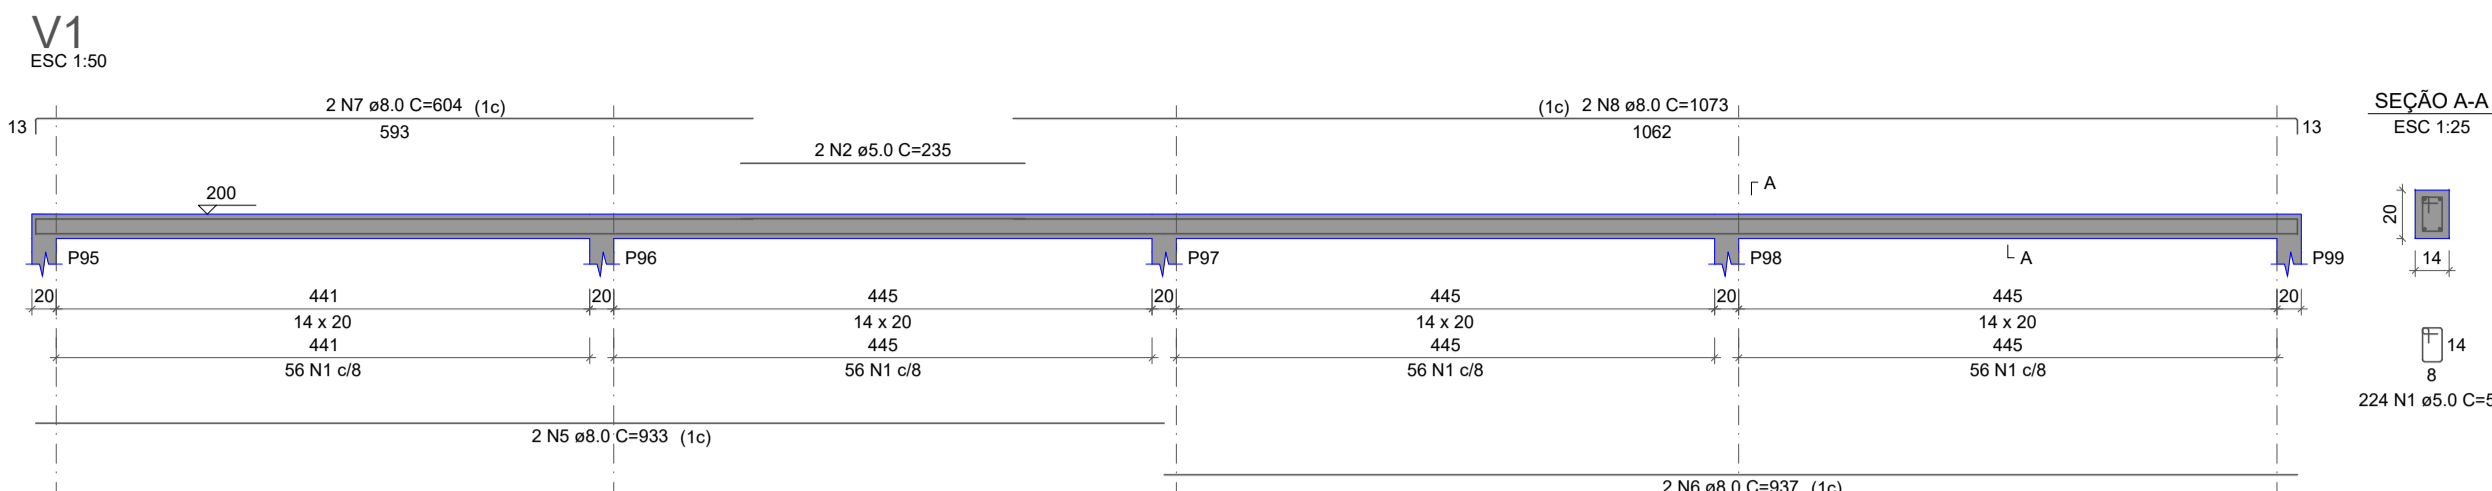

CONVENÇÕES

03			
02			
01			
Nº	DATA	ASSUNTO DA REVISÃO	RESPONSÁVEL

RELAÇÃO DO AÇO

AÇO	N	DIAM (mm)	QUANT	C.UNIT (cm)	C.TOTAL (cm)
CA60	1	5.0	2537	55	139535
CA50	2	5.0	12	235	2820
CA50	3	5.0	2	237	474
CA50	4	5.0	2	240	480
CA50	5	8.0	6	933	5598
CA50	6	8.0	8	937	7496
CA50	7	8.0	2	604	1208
CA50	8	8.0	4	1073	4292
CA50	9	8.0	4	604	2416
CA50	10	8.0	4	250	1000
CA50	11	8.0	4	608	2432
CA50	12	8.0	2	935	1870
CA50	13	8.0	2	608	1212
CA50	14	8.0	2	1128	2256
CA50	15	8.0	4	840	3360
CA50	16	8.0	4	427	1708
CA50	17	8.0	10	1198	11980
CA50	18	8.0	2	1200	2400
CA50	19	8.0	2	911	1822
CA50	20	8.0	2	434	868
CA50	21	8.0	2	456	912
CA50	22	8.0	6	847	5082
CA50	23	8.0	2	940	1880
CA50	24	8.0	2	651	1302
CA50	25	8.0	2	610	1220
CA50	26	8.0	2	1056	2112
CA50	27	8.0	2	752	1504
CA50	28	8.0	2	38	72
CA50	29	8.0	2	58	116
CA50	30	8.0	2	485	970
CA50	31	8.0	2	507	1014
CA50	32	8.0	2	1124	2248
CA50	33	8.0	2	401	802
CA50	34	8.0	2	854	1708
CA50	35	8.0	2	876	1752
CA50	36	8.0	2	938	1876
CA50	37	8.0	2	648	1292
CA50	38	8.0	2	598	1196

RESUMO DO AÇO

AÇO	DIAM (mm)	C.TOTAL (m)	PESO + 0% (kg)
CA50	8.0	323.2	324.8
CA60	5.0	1433.1	220.9
PESO TOTAL			545.7
CA50			324.8
CA60			220.9

Volume de concreto (C-25) = 5.62 m³
Área de forma = 108.38 m²

GOVERNO DO ESTADO DE SANTA CATARINA
SECRETARIA DE ESTADO DA EDUCAÇÃO
DIRETORIA DE INFRAESTRUTURA ESCOLAR

PROPRIETÁRIO: SECRETARIA DE ESTADO DA EDUCAÇÃO
MUNICÍPIO: ERMO

OBRA: ESB PEDRO SIMON
MATRÍCULA: 28.84.28837.14426 e 14373

LOCAL: AVENIDA PEDRO SIMON, Nº 655 - BARRIO CENTRAL
TIPO: PLANTA DE FACHADAS

AUTOR DO PROJETO / REGISTRO PROF: Lucas Felipe de Matos / CREA-SC 154198-0
SECRETARIA DE ESTADO DA EDUCAÇÃO
CNPJ: 82.951.328/0001-58

ÁREA TOTAL DO TERRENO: 10.297,83 m²
DATA: 08/2025
ESCALA DO DESENHO: INDICADA
ARQUIVO:

ARQ 02 08



Assinaturas do documento



Código para verificação: **6B31UX4L**

Este documento foi assinado digitalmente pelos seguintes signatários nas datas indicadas:



LUCAS FELIPE DE MATOS (CPF: 035.XXX.770-XX) em 22/08/2025 às 17:46:34

Emitido por: "SGP-e", emitido em 22/02/2021 - 19:02:51 e válido até 22/02/2121 - 19:02:51.

(Assinatura do sistema)

Para verificar a autenticidade desta cópia, acesse o link <https://portal.sgpe.sea.sc.gov.br/portal-externo/conferencia-documento/U0IFXzY5NjVfMDAwMzE0NzNfMzE0NzdfMjAyNV82QjMxVVg0TA==> ou o site <https://portal.sgpe.sea.sc.gov.br/portal-externo> e informe o processo **SIE 00031473/2025** e o código **6B31UX4L** ou aponte a câmera para o QR Code presente nesta página para realizar a conferência.