

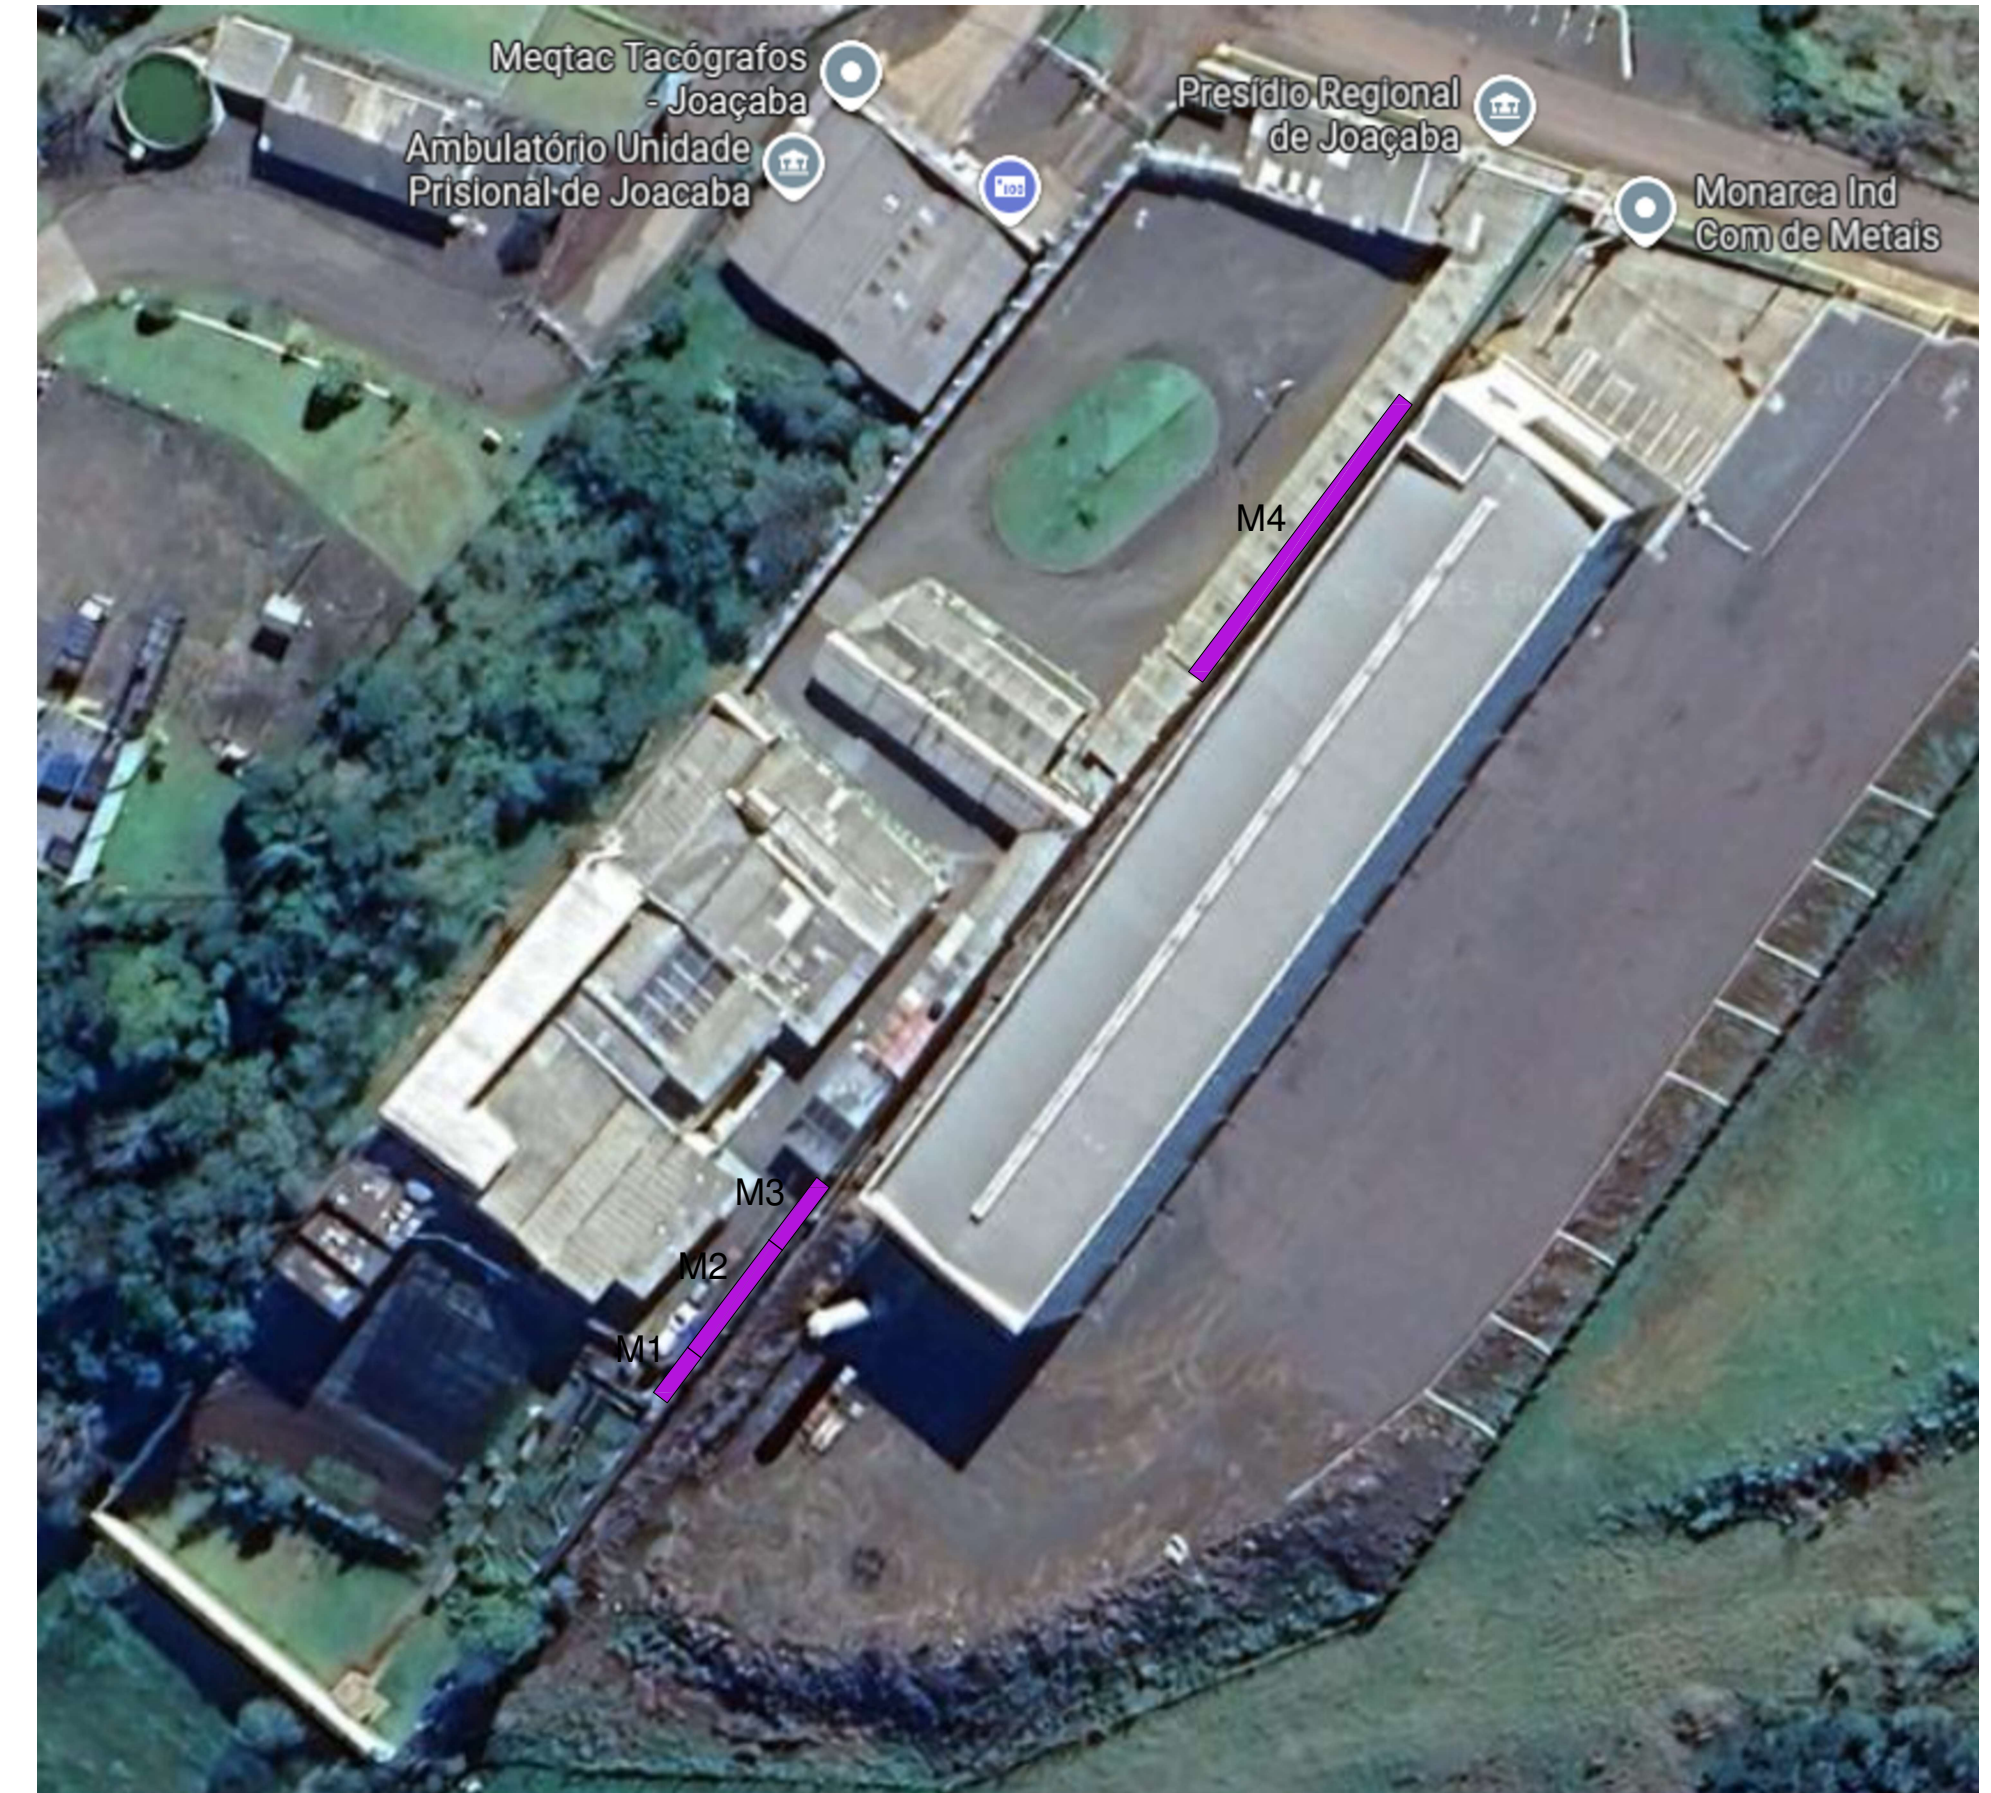
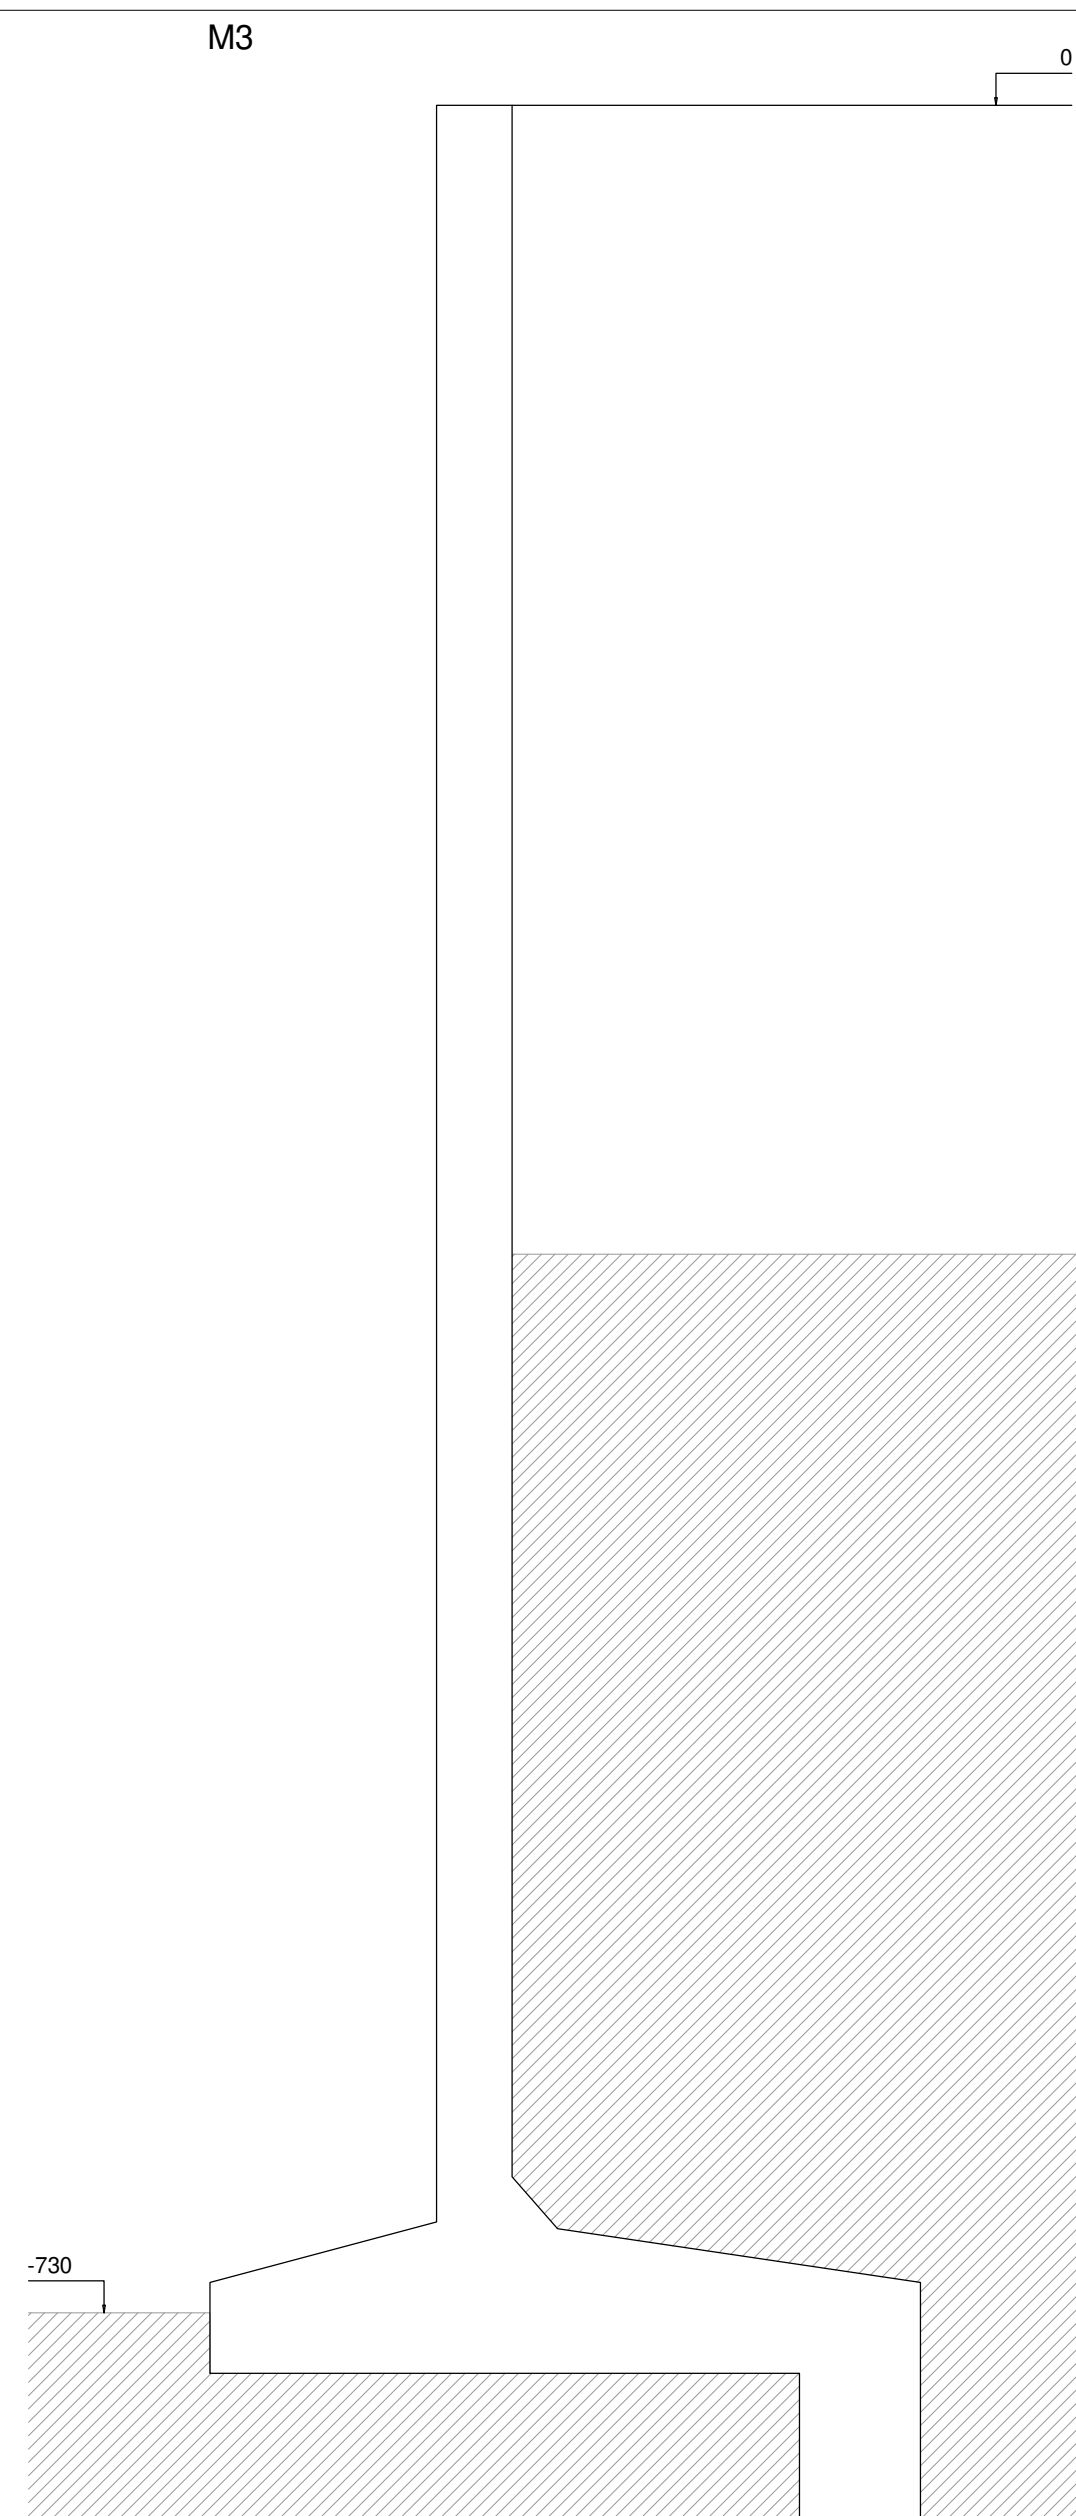


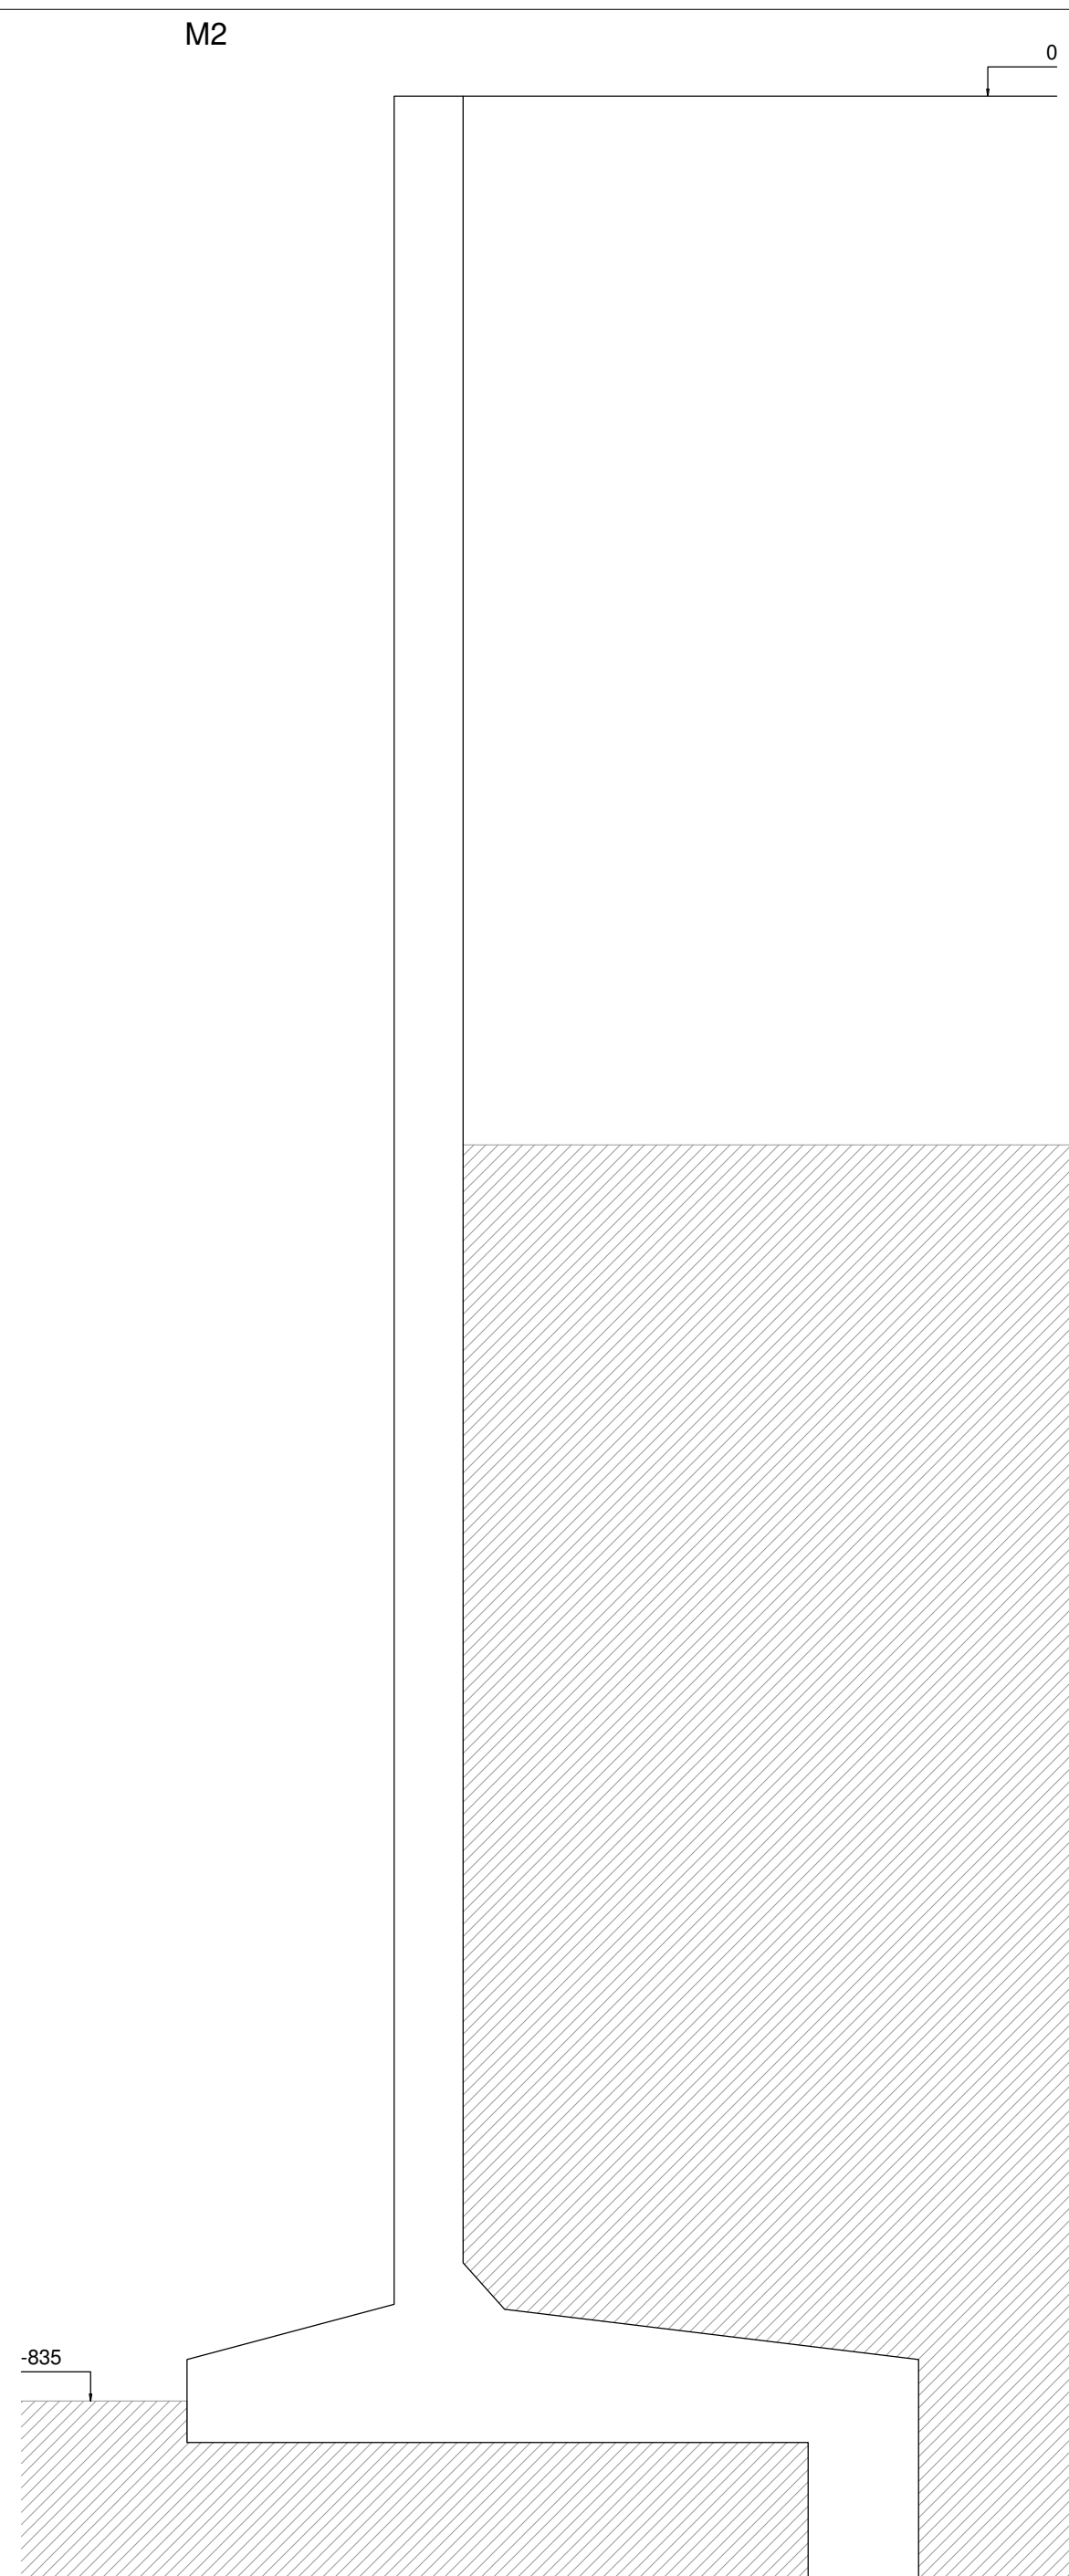


Planta de Localização

Legenda dos muros
escala 1:25

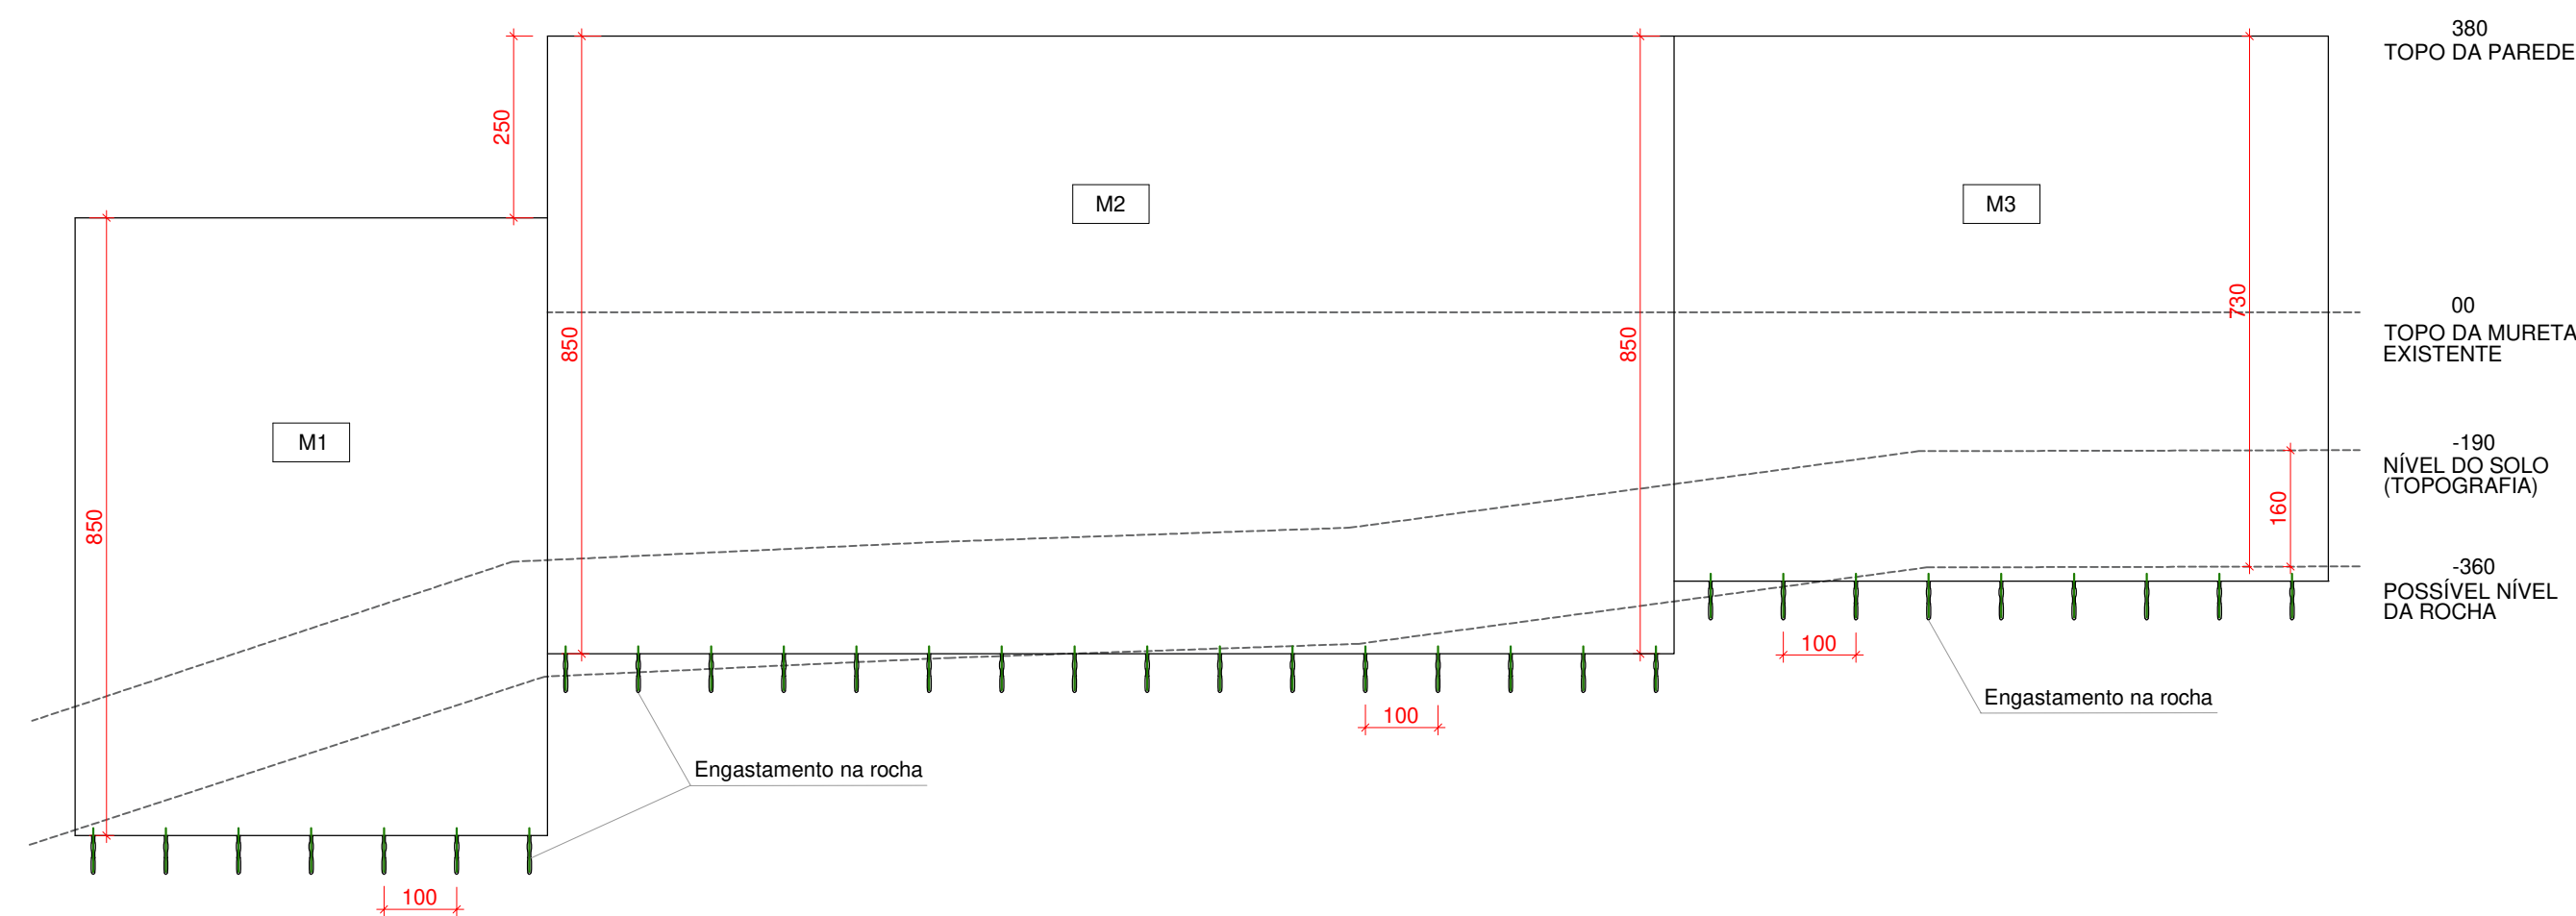

Elevação dos muros
escala 1:25

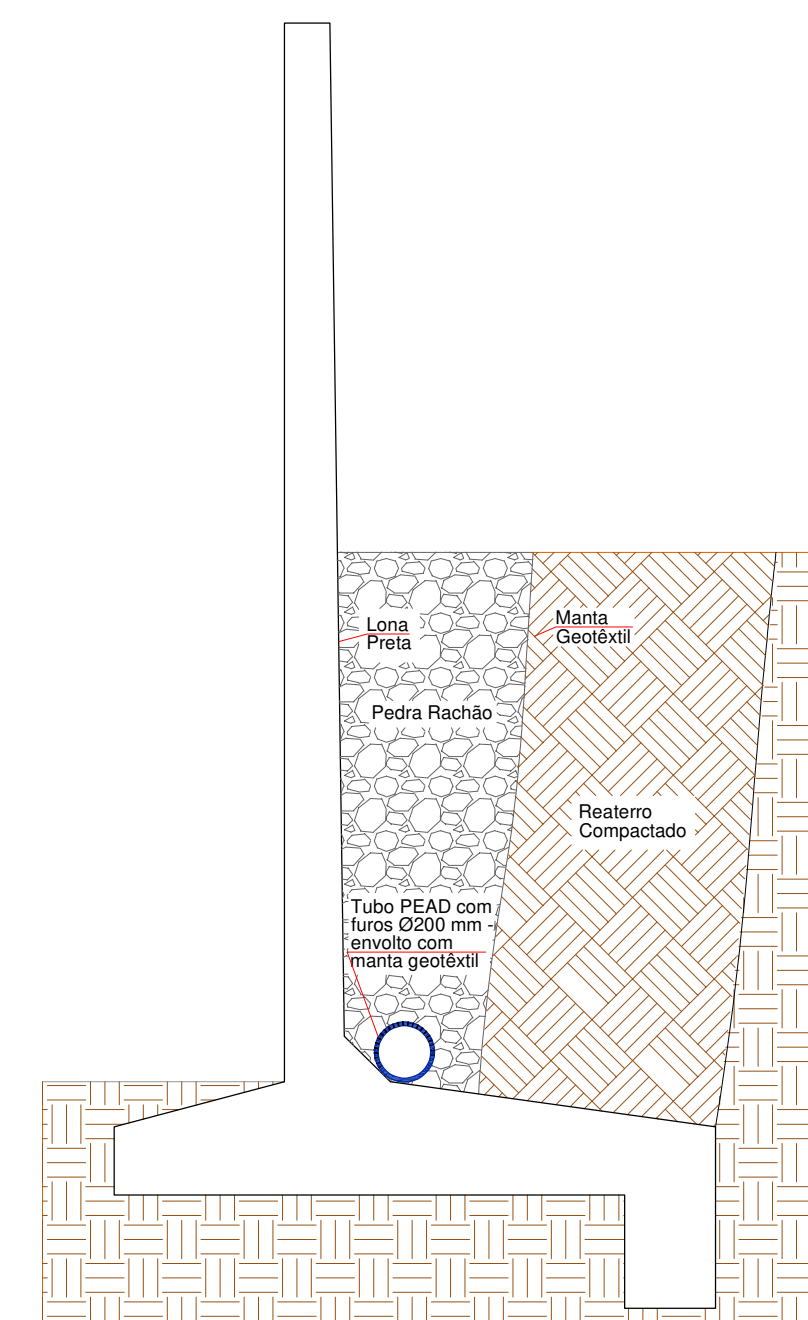

Detalhe de drenagem: M1, M2 e M3
Escala 1:25

Aprovações:



Rua Roberto Trompowski, 68 - 2º andar / Tel: 49 3522-2800 - www.ammoc.org.br - e-mail: ammoc@ammoc.org.br - Joaçaba/SC

PREFEITURA MUNICIPAL DE JOAÇABA

Obra:

MURO DE CONTENÇÃO DO PRESÍDIO
REGIONAL DE JOAÇABA

Local da Obra:

RUA 12 DE OUTUBRO, VILA VALMOR -
JOAÇABA / SANTA CATARINA

Conteúdo:

- PLANTA DE LOCALIZAÇÃO
- LEGENDA E ELEVÇÃO DOS MUROS: M1, M2 E M3
- DETALHE DE DRENAGEM

Responsável Técnico:

Responsável técnico:

Ana Júlia U. de Carvalho - Eng. Civil - CREA-SC 105.295-8
André Brito Dotti - Eng. Civil - CREA-SC 162.237-5
André Felipe Kasteller - Eng. Civil - CREA-SC 201.019-5
Camila Zagonel - Eng. Civil - CREA-SC 112.963-0
Denir Narcizo Zulian - Eng. Civil - CREA-SC 50.805-8
Felipe L. Parisoto - Eng. Agrônomo - CREA-SC 183.059-9
Max Mooshammer - Eng. Civil - CREA-SC 139.164-0
Suelten Karine Cerveelin - Eng. Civil - CREA-SC 166.933-0

Quaisquer alterações consulte os responsáveis técnicos:

Assinatura Responsável Técnico

Assinatura Prefeito(a) Municipal

Desenho:

Data:

Escala:

Área Total:

ANDRÉ DOTTI

NOVEMBRO / 2025

Indicada (s)

— — —

STRUCTURAL

EST
01/03