DADOS P/ PLOTAGEM		
PENA	COR	ESPESSURA
1	7	0,1
2	7	0,2
3	7	0,3
4	7	0,4
5	7	0,5
6	7	0,6
7	7	0,3
8	7	0,1
9	7	0,1
10	7	0,1
253	253	0,1
Resto	7	0,1
ESCALA DE PLOTAGEM 1/1		

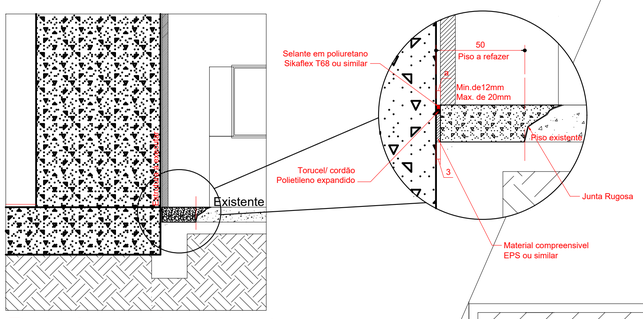

Det. Junta de encontro

escala 1:50

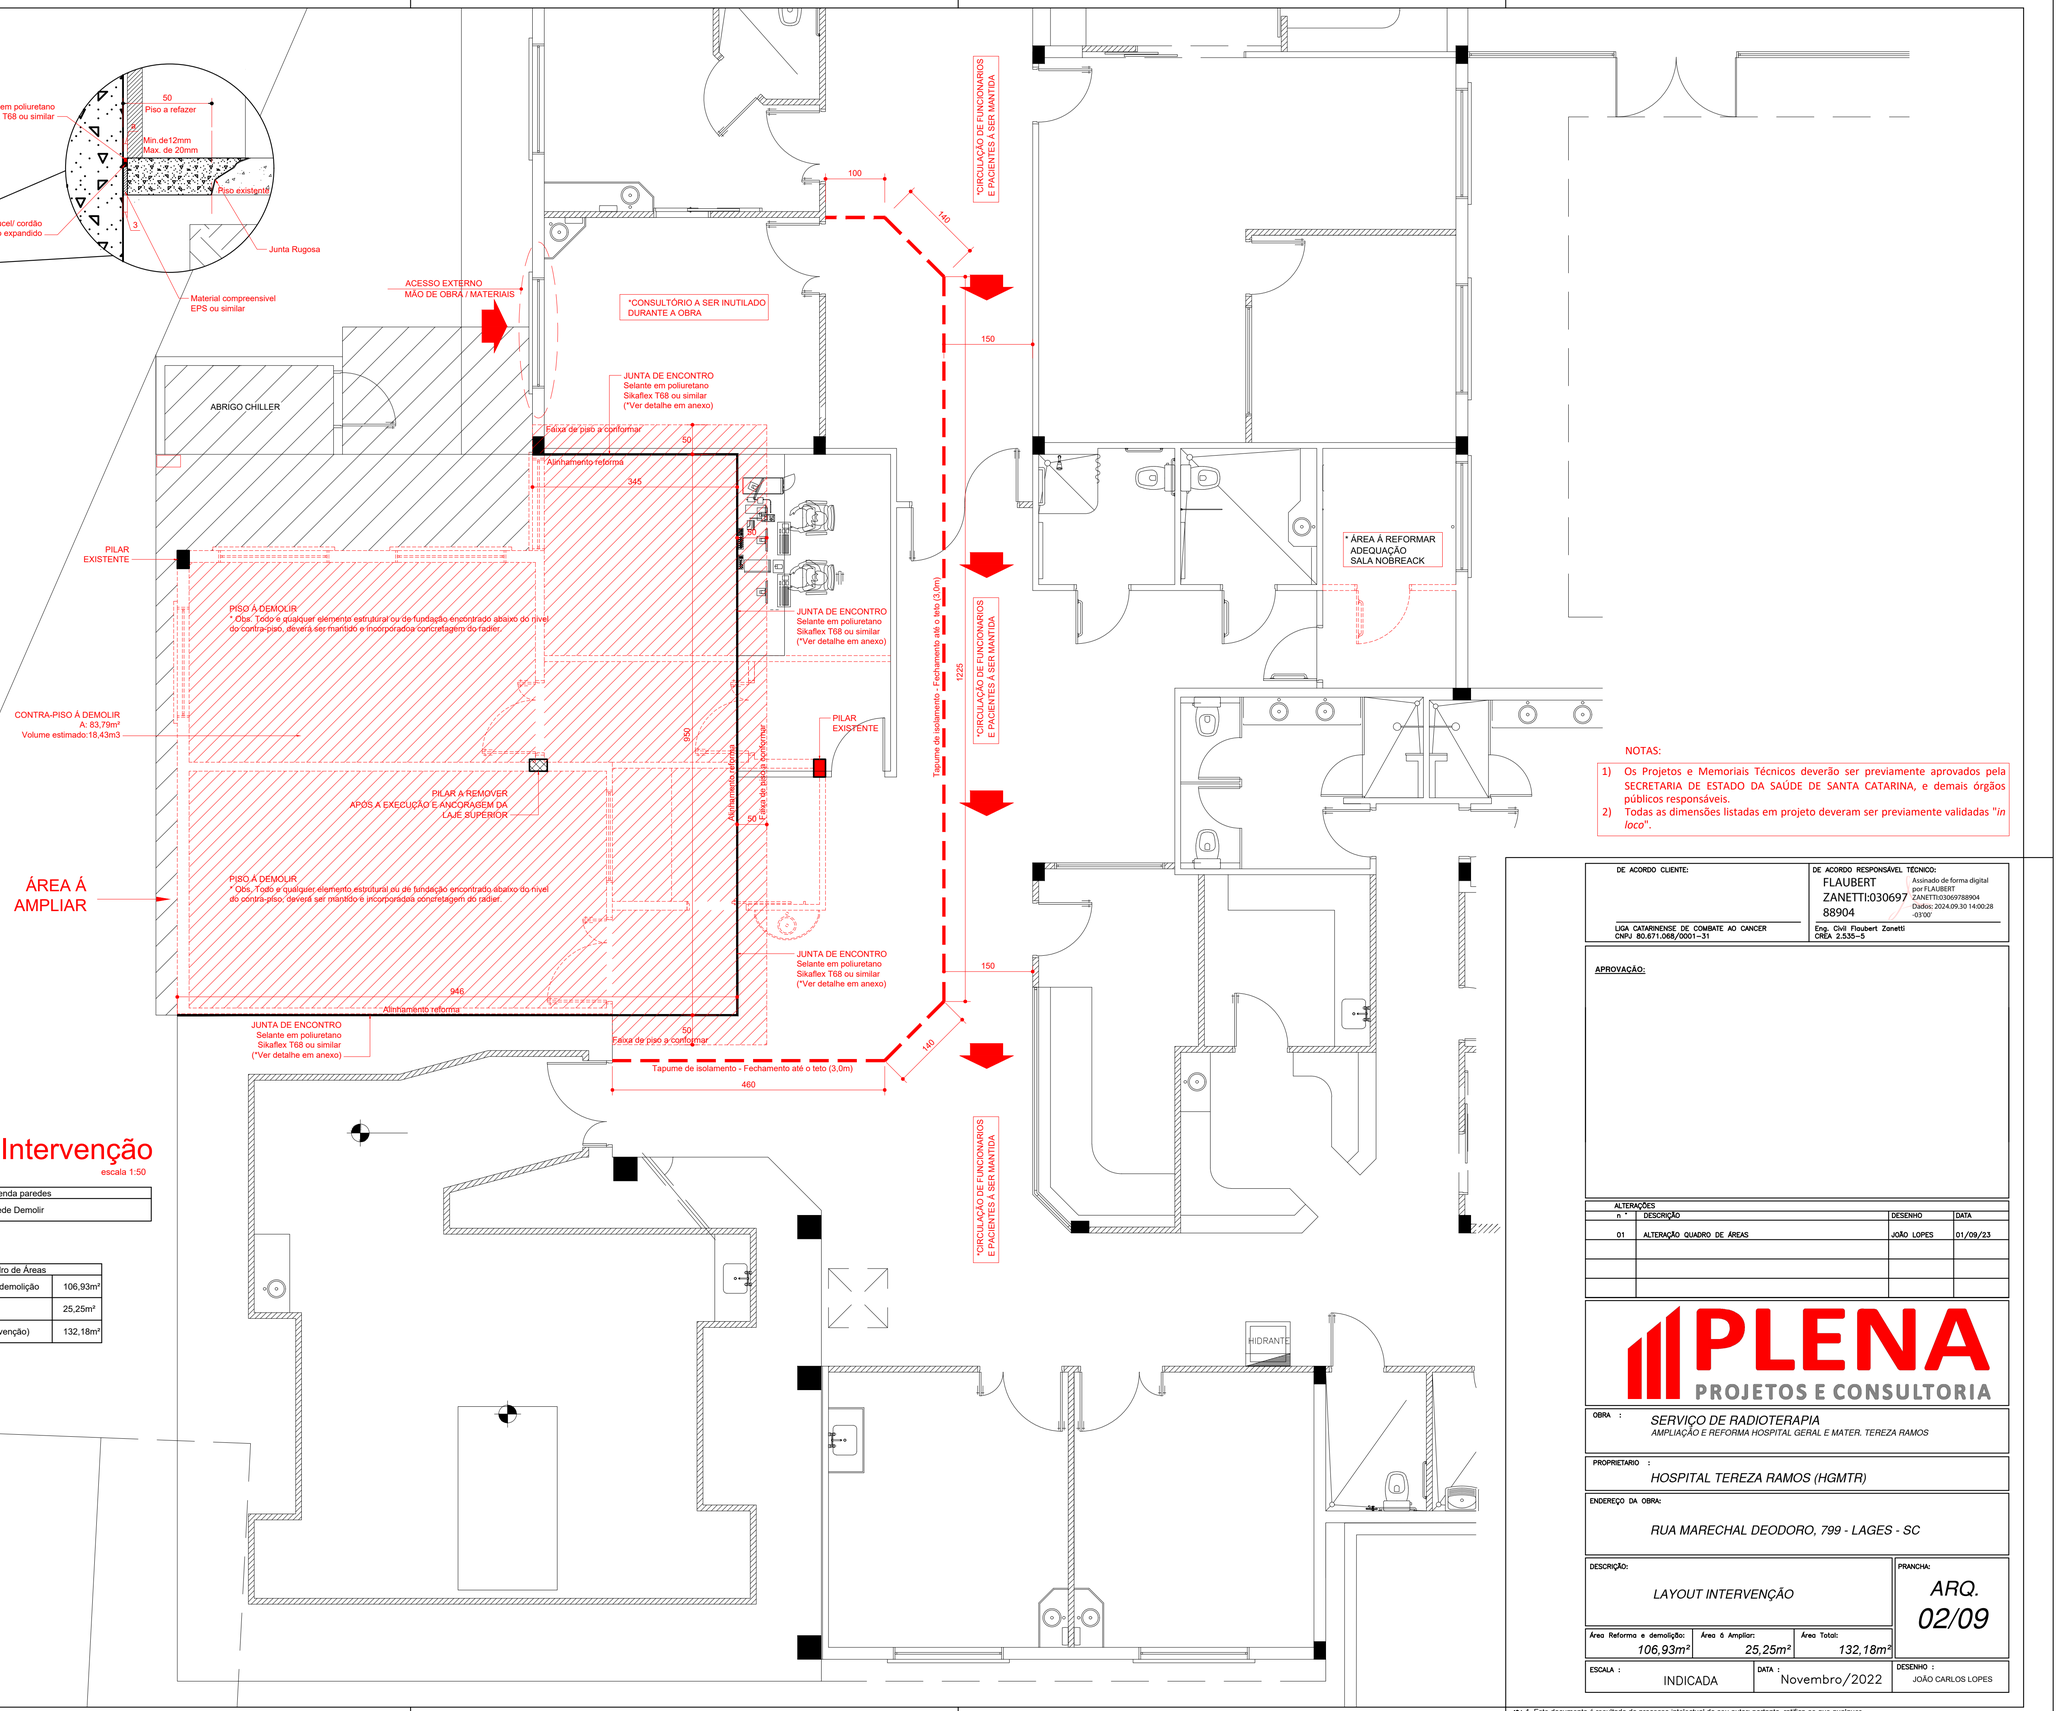

Layout Intervenção

escala 1:50

Legenda paredes	
	Parede Demolir

Quadro de Áreas	
Área Reforma e demolição	106,93m²
Área á Ampliar	25,25m²
Área Total (Intervenção)	132,18m²

NOTAS:

1) Os Projetos e Memoriais Técnicos deverão ser previamente aprovados pela SECRETARIA DE ESTADO DA SAÚDE DE SANTA CATARINA, e demais órgãos públicos responsáveis.
2) Todas as dimensões listadas em projeto deveram ser previamente validadas "*in loco*".

DE ACORDO CLIENTE:

LIGA CATARINENSE DE COMBATE AO CANCER
CNPJ 80.671.068/0001-31

DE ACORDO RESPONSÁVEL TÉCNICO:
FLAUBERT ZANETTI:03069788904
Assinado de forma digital por FLAUBERT ZANETTI:03069788904
Dados: 2024.09.30 14:00:28 -03'00'
Eng. Civil Flaubert Zanetti
CREA 2.535-S

APROVAÇÃO:

ALTERAÇÕES			
n °	DESCRIÇÃO	DESENHO	DATA
01	ALTERAÇÃO QUADRO DE AREAS	JOÃO LOPES	01/09/23

PLENA
PROJETOS E CONSULTORIA

OBRA : *SERVIÇO DE RADIOTERAPIA*
AMPLIAÇÃO E REFORMA HOSPITAL GERAL E MATER. TEREZA RAMOS

PROPRIETARIO : *HOSPITAL TEREZA RAMOS (HGMTR)*

ENDEREÇO DA OBRA: *RUA MARECHAL DEODORO, 799 - LAGES - SC*

DESCRIÇÃO: *LAYOUT INTERVENÇÃO*

PRANCHA: *ARQ. 02/09*

Área Reforma e demolição:	Área á Ampliar:	Área Total:
106,93m²	25,25m²	132,18m²

ESCALA :	DATA :	DESENHO :
INDICADA	Novembro/2022	JOÃO CARLOS LOPES

notas 1. Este documento é resultado do processo intelectual do seu autor; portanto, ratifica-se que qualquer alteração, modificação, subtração ou adição, do todo ou partes, deste projeto, deve ser autorizada pelo respectivo profissional, conforme especificado na Lei n° 9610/98,sobre Direito Autoral.