

LEGENDA DIVISÓRIAS

- ① DIVISÓRIA ACÚSTICA PISO AO TETO, EM VIDRO, BANDEIRA SUPERIOR AMADEIRADA, COM FAIXA HORIZONTAL DE PELÍCULA JATEADA ATÉ H:1,80m – LINHA TIME – ESTRUTURA COR PRETA
- ② DIVISÓRIA ACÚSTICA RETRÁTIL ACABAMENTO LISO COR CINZA CRISTAL (4 PAINÉIS VERTICAIS – L=70cm, ALTURA PISO TETO – PÉ-DIREITO 2,70m) – ABERTURA TIPO CAMARÃO
- ③ DIVISÓRIA ACÚSTICA EM PAINEL AMADEIRADO LISO DIVIDIDO EM 3 MÓDULOS HORIZONTAIS, PISO AO TETO COR CINZA CRISTAL – CAPACIDADE PARA FIXAÇÃO DE UMA TV/MONITOR, PASSAGEM INTERNA DA FIAÇÃO PARA TOMADA DA TV
- ④ DIVISÓRIA ACÚSTICA EM PAINEL AMADEIRADO + VIDRO – LINHA LINEAR – ESTRUTURA COR PRETA E APLICAÇÃO DE PELÍCULA JATEADA NO VIDRO ATÉ H=1,80m
- ⑤ DIVISÓRIA ACÚSTICA PISO AO TETO EM VIDRO + PERSIANA – LINHA LINEAR – ESTRUTURA COR PRETA
- ⑥ DIVISÓRIA PISO AO TETO DIVIDIDA EM 5 MÓDULOS HORIZONTAIS, SENDO O MÓDULO MAIS ALTO ABERTO (VAZADO), E OS DEMAIS EM BANDEIRA CEGA ACABAMENTO AMADEIRADO

TODAS AS PORTAS, INDEPENDENTE DO MODELO DA DIVISÓRIA, DEVERÃO SER EM VIDRO, COM ESTRUTURA NA COR PRETA, E APLICAÇÃO DE PELÍCULA JATEADA CONFORME DETALHE 01 DA PRANCHA 05/05.


ORÇAMENTO DIVISÓRIAS

REFERÊNCIA:
PAVTO. TÉRREO

0105

Divisória acústica retrátil para integração das duas salas de reuniões, transformando-as em uma única grande sala

Painel fixo deve ser instalado centralizado entre as janelas, sem causar impedimento de abertura das mesmas

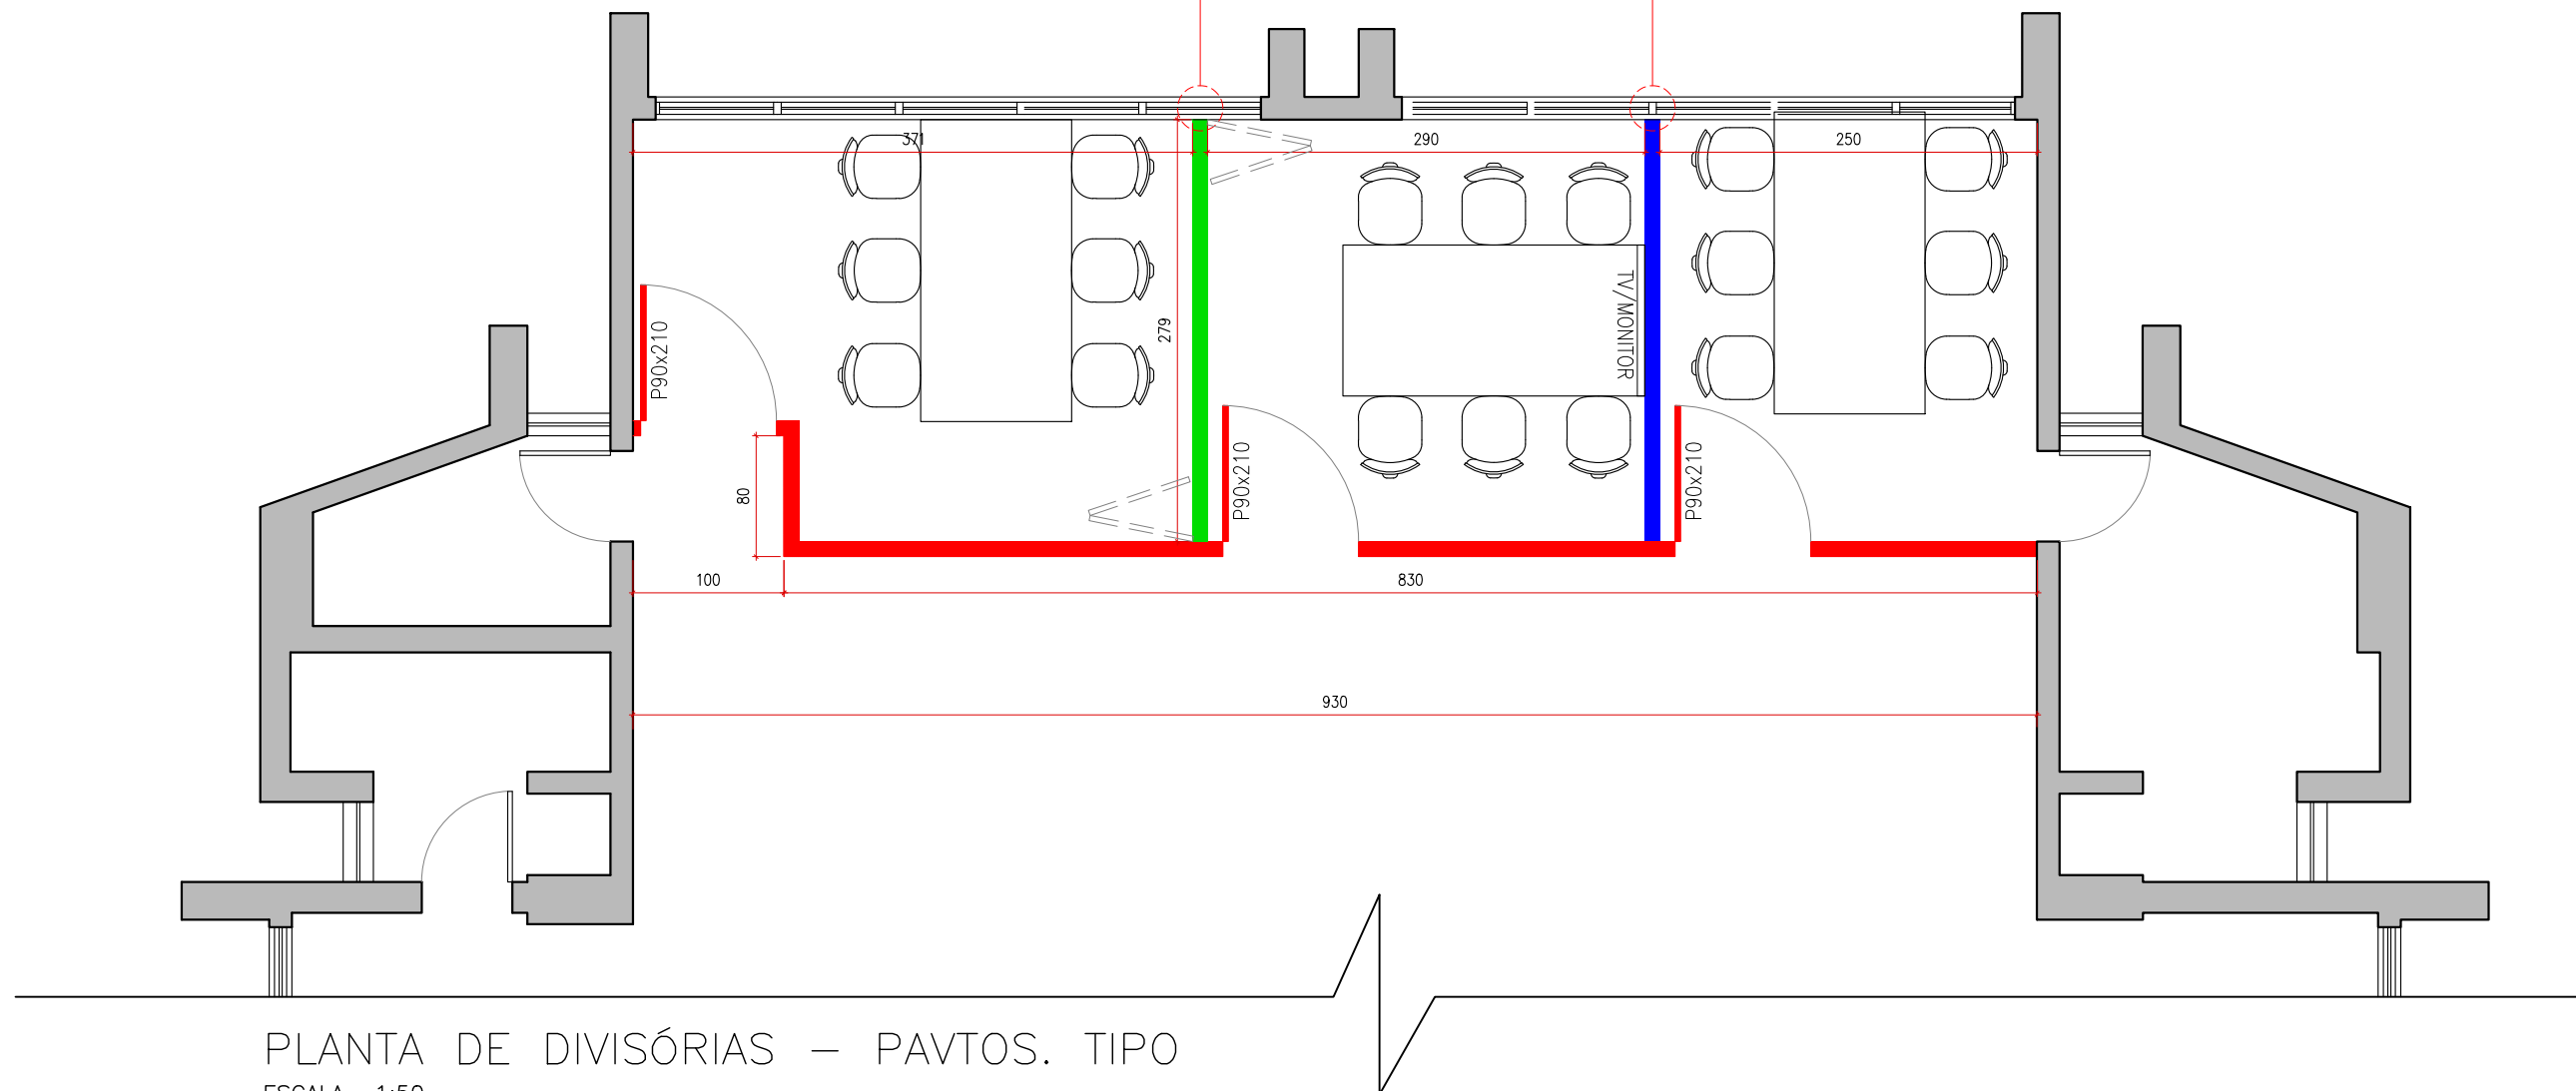

PLANTA DE DIVISÓRIAS – PAVTOS. TIPO
ESCALA 1:50


LEGENDA DIVISÓRIAS

- ① DIVISÓRIA ACÚSTICA PISO AO TETO, EM VIDRO, BANDEIRA SUPERIOR AMADEIRADA, COM FAIXA HORIZONTAL DE PELÍCULA JATEADA ATÉ H:1,80m – LINHA TIME – ESTRUTURA COR PRETA
- ② DIVISÓRIA ACÚSTICA RETRÁTIL ACABAMENTO LISO COR CINZA CRISTAL (4 PAINÉIS VERTICAIS – L=70cm, ALTURA PISO TETO – PÉ-DIREITO 2,70m) – ABERTURA TIPO CAMARÃO
- ③ DIVISÓRIA ACÚSTICA EM PAINEL AMADEIRADO LISO DIVIDIDO EM 3 MÓDULOS HORIZONTAIS, PISO AO TETO COR CINZA CRISTAL – CAPACIDADE PARA FIXAÇÃO DE UMA TV/MONITOR, PASSAGEM INTERNA DA FIAÇÃO PARA TOMADA DA TV
- ④ DIVISÓRIA ACÚSTICA EM PAINEL AMADEIRADO + VIDRO – LINHA LINEAR – ESTRUTURA COR PRETA E APLICAÇÃO DE PELÍCULA JATEADA NO VIDRO ATÉ H=1,80m
- ⑤ DIVISÓRIA ACÚSTICA PISO AO TETO EM VIDRO + PERSIANA – LINHA LINEAR – ESTRUTURA COR PRETA
- ⑥ DIVISÓRIA PISO AO TETO DIVIDIDA EM 5 MÓDULOS HORIZONTAIS, SENDO O MÓDULO MAIS ALTO ABERTO (VAZADO), E OS DEMAIS EM BANDEIRA CEGA ACABAMENTO AMADEIRADO

TODAS AS PORTAS, INDEPENDENTE DO MODELO DA DIVISÓRIA, DEVERÃO SER EM VIDRO, COM ESTRUTURA NA COR PRETA, E APLICAÇÃO DE PELÍCULA JATEADA CONFORME DETALHE 01 DA PRANCHA 05/05.

ORÇAMENTO DIVISÓRIAS

REFERÊNCIA:
PAVTO. TIPO (x9 - 2º ao 6º e 9º ao 12º) **0205**

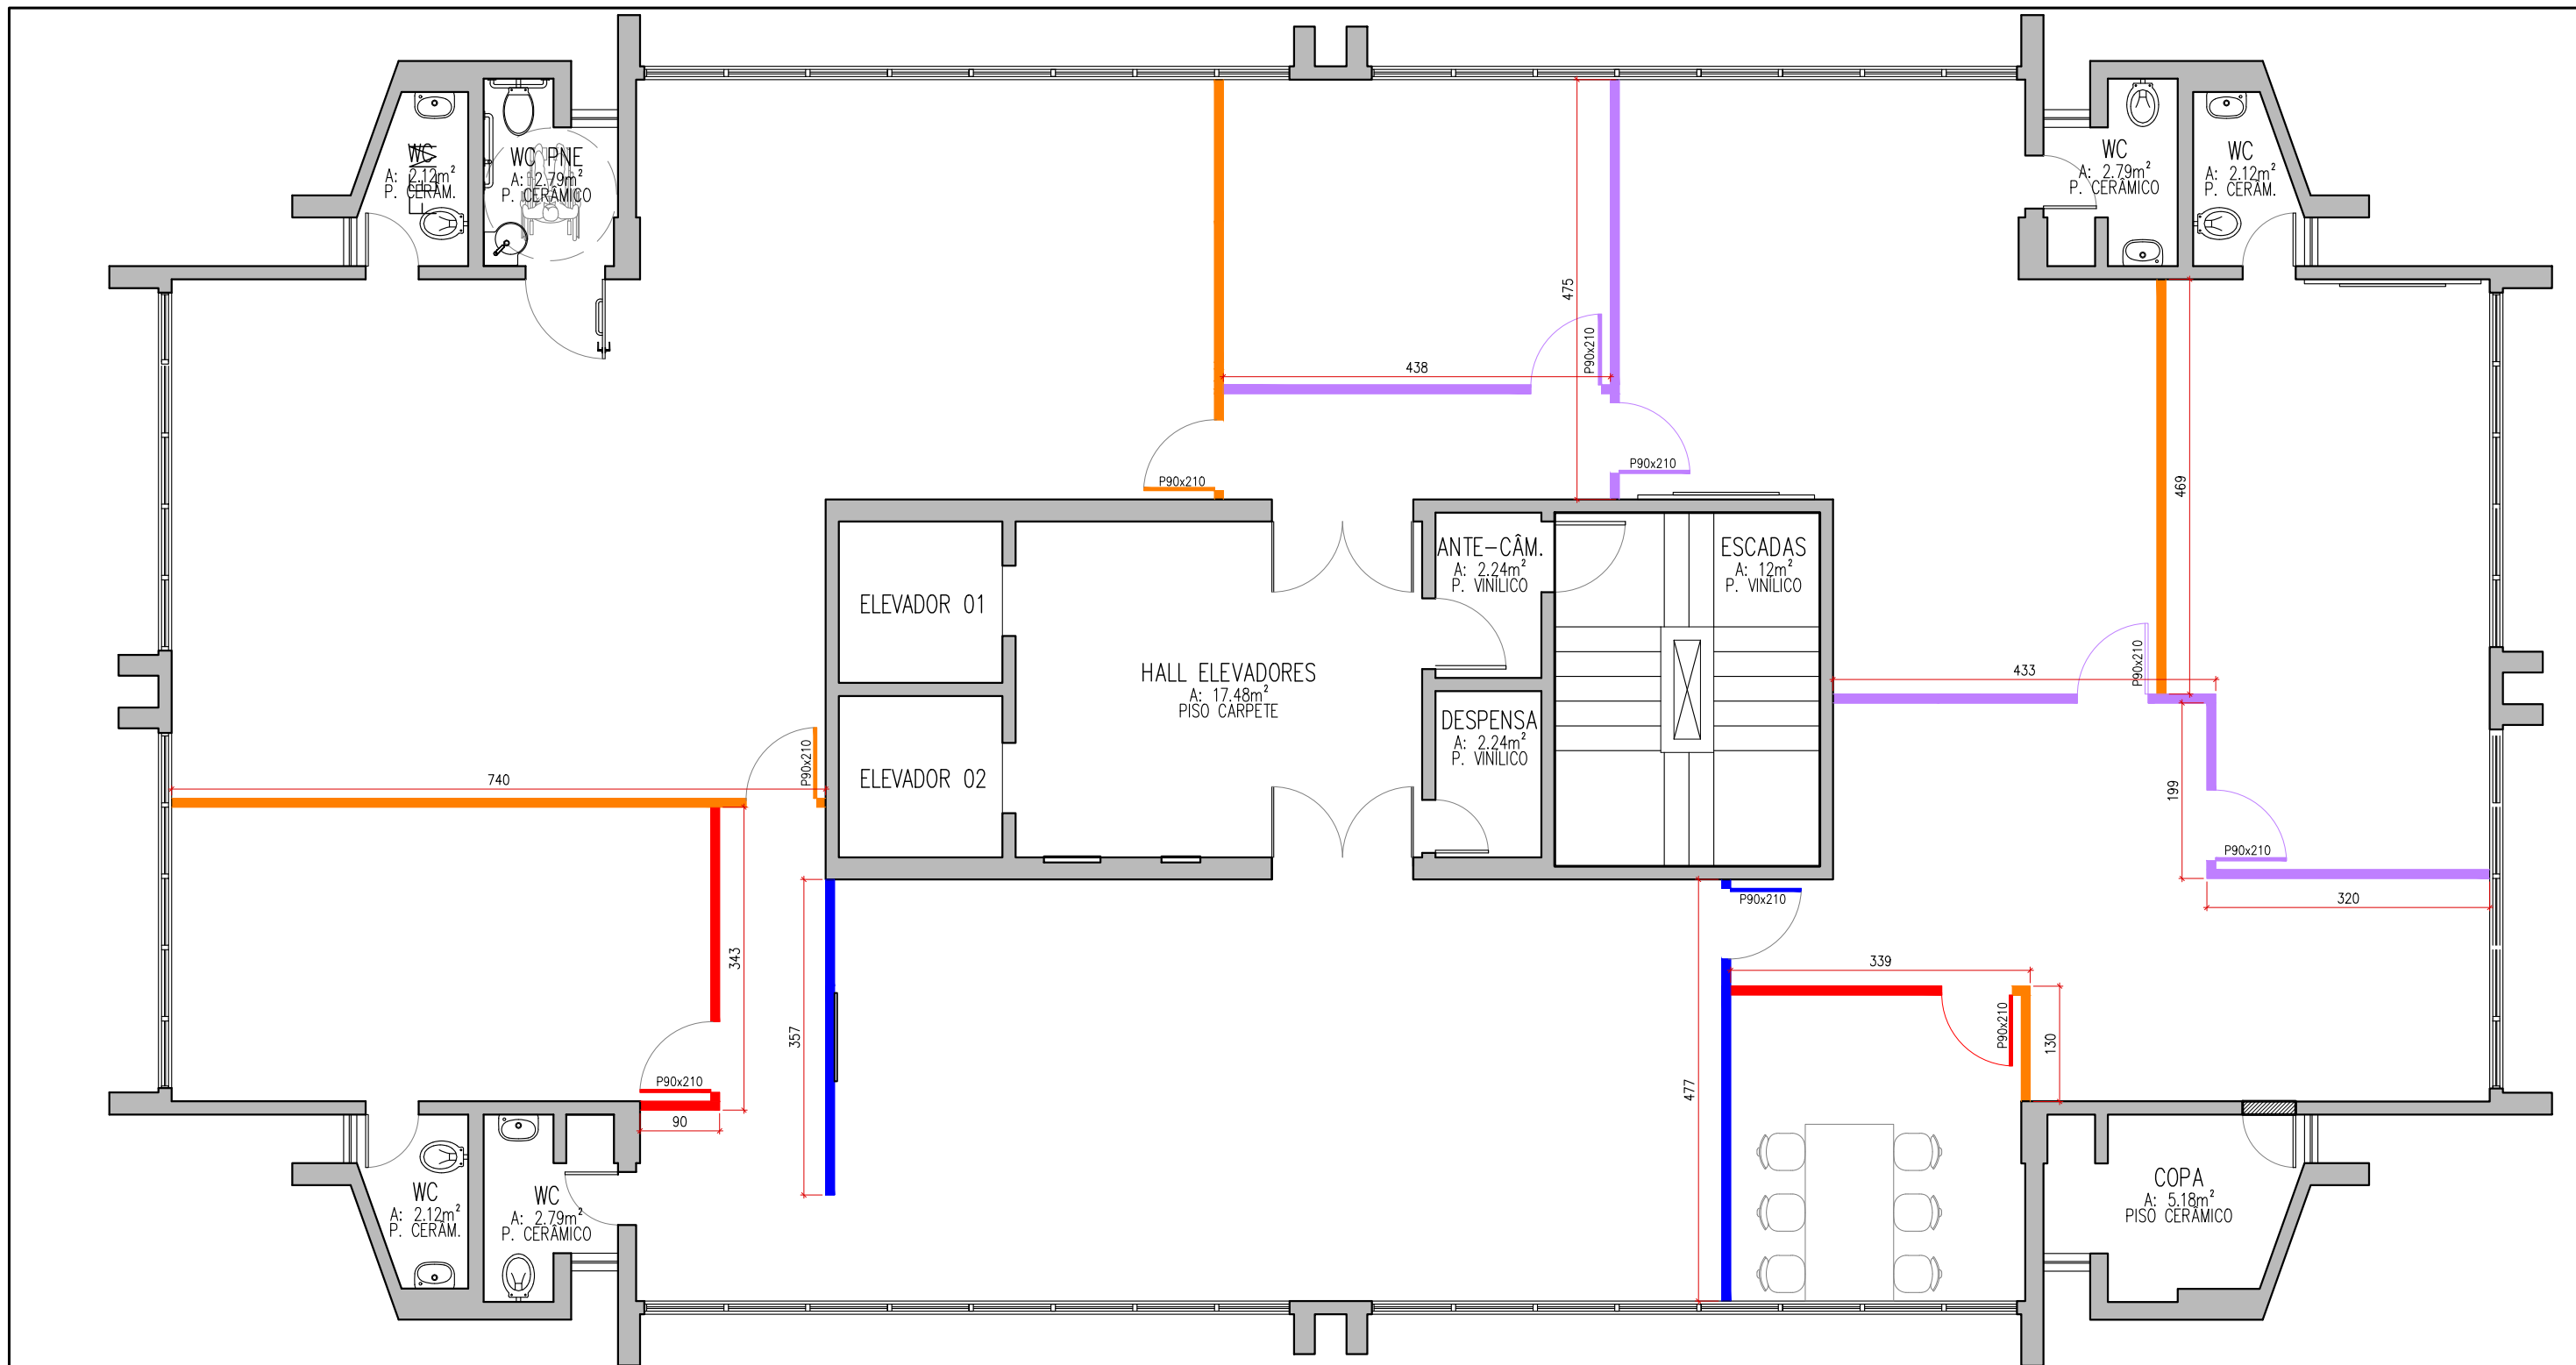

LEGENDA DIVISÓRIAS


- ① DIVISÓRIA ACÚSTICA PISO AO TETO, EM VIDRO, BANDEIRA SUPERIOR AMADEIRADA, COM FAIXA HORIZONTAL DE PELÍCULA JATEADA ATÉ H:1,80m – LINHA TIME – ESTRUTURA COR PRETA
- ② DIVISÓRIA ACÚSTICA RETRÁTIL ACABAMENTO LISO COR CINZA CRISTAL (4 PAINÉIS VERTICAIS – L=70cm, ALTURA PISO TETO – PÉ-DIREITO 2,70m) – ABERTURA TIPO CAMARÃO
- ③ DIVISÓRIA ACÚSTICA EM PAINEL AMADEIRADO LISO DIVIDIDO EM 3 MÓDULOS HORIZONTAIS, PISO AO TETO COR CINZA CRISTAL – CAPACIDADE PARA FIXAÇÃO DE UMA TV/MONITOR, PASSAGEM INTERNA DA FIAÇÃO PARA TOMADA DA TV
- ④ DIVISÓRIA ACÚSTICA EM PAINEL AMADEIRADO + VIDRO – LINHA LINEAR – ESTRUTURA COR PRETA E APLICAÇÃO DE PELÍCULA JATEADA NO VIDRO ATÉ H=1,80m
- ⑤ DIVISÓRIA ACÚSTICA PISO AO TETO EM VIDRO + PERSIANA – LINHA LINEAR – ESTRUTURA COR PRETA
- ⑥ DIVISÓRIA PISO AO TETO DIVIDIDA EM 5 MÓDULOS HORIZONTAIS, SENDO O MÓDULO MAIS ALTO ABERTO (VAZADO), E OS DEMAIS EM BANDEIRA CEGA ACABAMENTO AMADEIRADO

TODAS AS PORTAS, INDEPENDENTE DO MODELO DA DIVISÓRIA, DEVERÃO SER EM VIDRO, COM ESTRUTURA NA COR PRETA, E APLICAÇÃO DE PELÍCULA JATEADA CONFORME DETALHE 01 DA PRANCHA 05/05.

ORÇAMENTO DIVISÓRIAS

REFERÊNCIA:
7º PAVTO.

0305

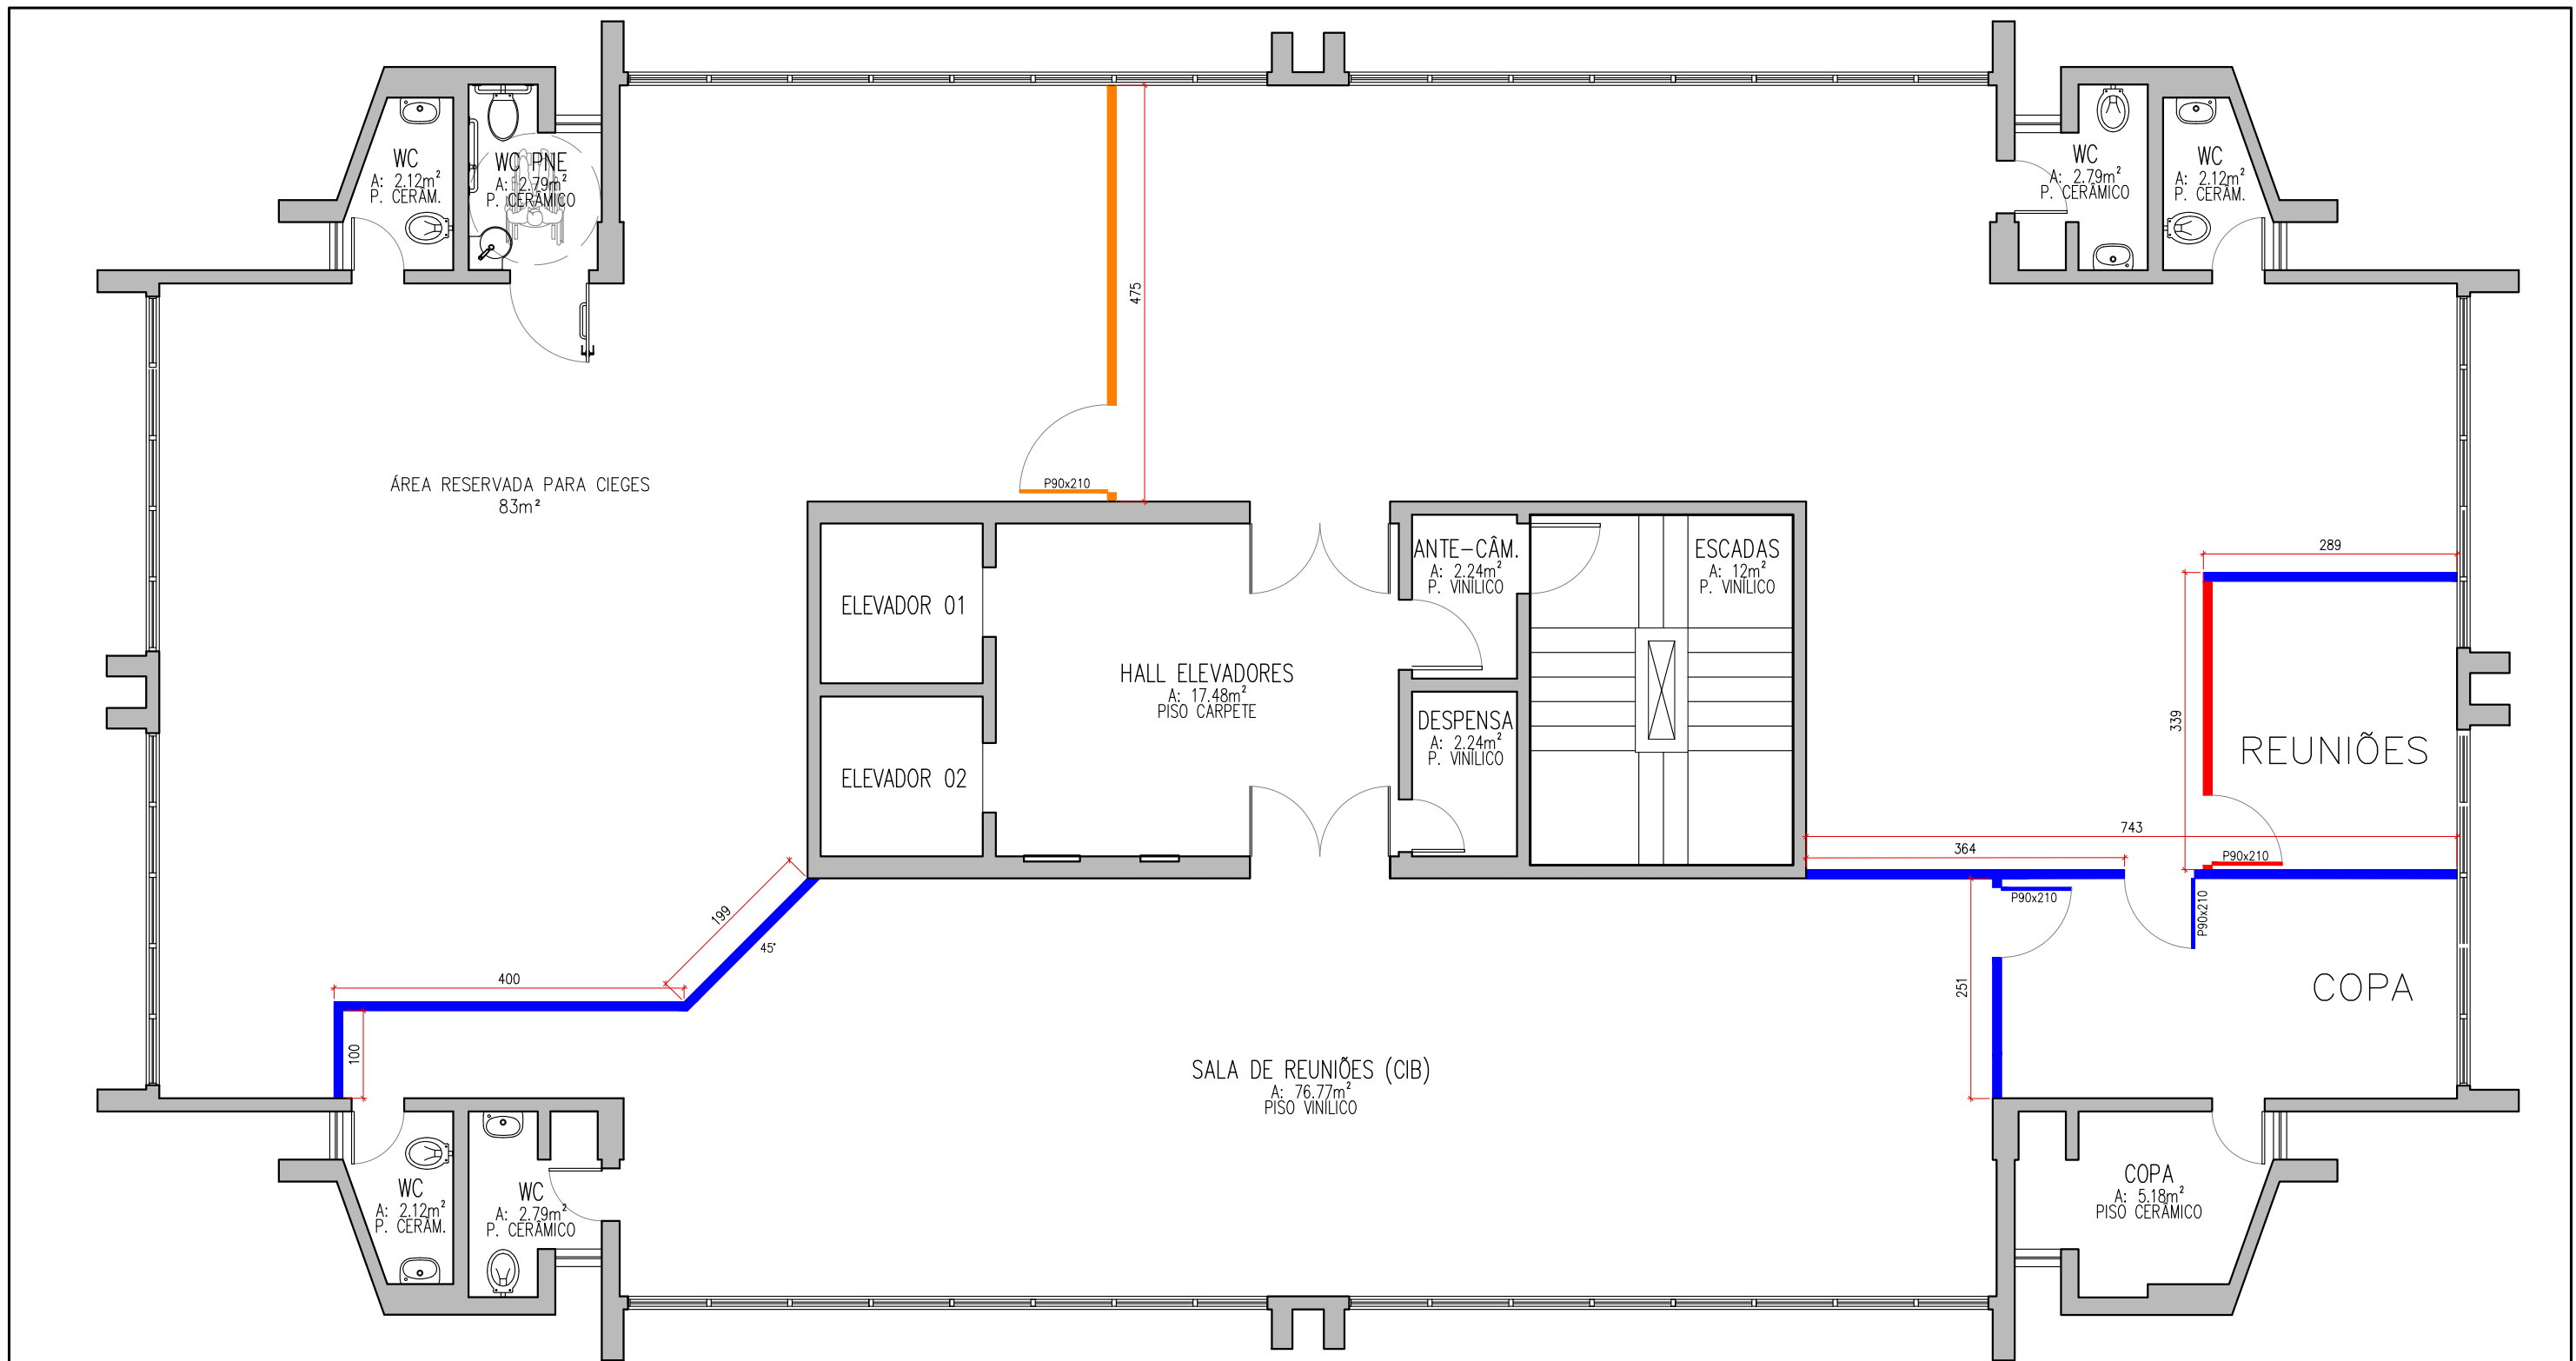

LEGENDA DIVISÓRIAS

- ① DIVISÓRIA ACÚSTICA PISO AO TETO, EM VIDRO, BANDEIRA SUPERIOR AMADEIRADA, COM FAIXA HORIZONTAL DE PELÍCULA JATEADA ATÉ H=1,80m – LINHA TIME – ESTRUTURA COR PRETA
- ② DIVISÓRIA ACÚSTICA RETRÁTIL ACABAMENTO LISO COR CINZA CRISTAL (4 PAINÉIS VERTICAIS – L=70cm, ALTURA PISO TETO – PÉ-DIREITO 2,70m) – ABERTURA TIPO CAMARÃO
- ③ DIVISÓRIA ACÚSTICA EM PAINEL AMADEIRADO LISO DIVIDIDO EM 3 MÓDULOS HORIZONTAIS, PISO AO TETO COR CINZA CRISTAL – CAPACIDADE PARA FIXAÇÃO DE UMA TV/MONITOR, PASSAGEM INTERNA DA FIAÇÃO PARA TOMADA DA TV
- ④ DIVISÓRIA ACÚSTICA EM PAINEL AMADEIRADO + VIDRO – LINHA LINEAR – ESTRUTURA COR PRETA E APLICAÇÃO DE PELÍCULA JATEADA NO VIDRO ATÉ H=1,80m
- ⑤ DIVISÓRIA ACÚSTICA PISO AO TETO EM VIDRO + PERSIANA – LINHA LINEAR – ESTRUTURA COR PRETA
- ⑥ DIVISÓRIA PISO AO TETO DIVIDIDA EM 5 MÓDULOS HORIZONTAIS, SENDO O MÓDULO MAIS ALTO ABERTO (VAZADO), E OS DEMAIS EM BANDEIRA CEGA ACABAMENTO AMADEIRADO

TODAS AS PORTAS, INDEPENDENTE DO MODELO DA DIVISÓRIA, DEVERÃO SER EM VIDRO, COM ESTRUTURA NA COR PRETA, E APLICAÇÃO DE PELÍCULA JATEADA CONFORME DETALHE 01 DA PRANCHA 05/05.

ORÇAMENTO DIVISÓRIAS


REFERÊNCIA:
8º PAVTO.

0405

1



Imagem do catálogo Marelli Divisórias

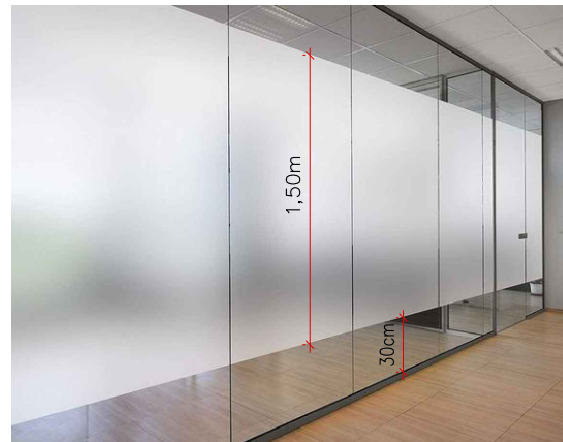

Detalhe da película jateada
Faixa jateada com 1,50m de altura, distante 30cm do chão

2



Referência de divisória retrátil com abertura tipo camarão

3

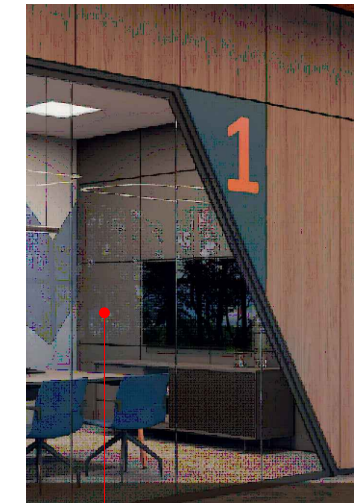


Imagem do catálogo Marelli Divisórias

4

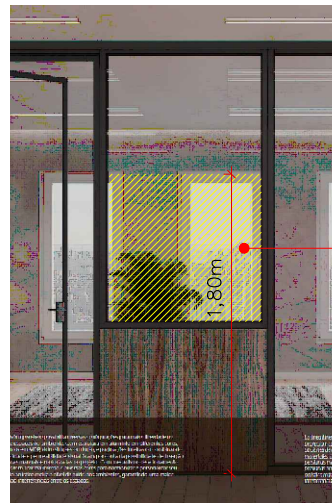


Imagem do catálogo Marelli Divisórias


Aplicação de película jateada até altura de 1,80m

5



Imagem do catálogo Marelli Divisórias

6

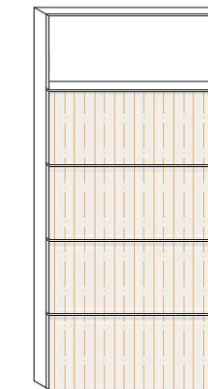

Módulo cego com bandeira cega
Módulo ciego con bandera ciega
Módulo superior vazado. Demais módulos em bandeira cega

LEGENDA DIVISÓRIAS

- 1 DIVISÓRIA ACÚSTICA PISO AO TETO, EM VIDRO, BANDEIRA SUPERIOR AMADEIRADA, COM FAIXA HORIZONTAL DE PELÍCULA JATEADA ATÉ H:1,80m – LINHA TIME – ESTRUTURA COR PRETA
- 2 DIVISÓRIA ACÚSTICA RETRÁTIL ACABAMENTO LISO COR CINZA CRISTAL (4 PAINÉIS VERTICAIS – L=70cm, ALTURA PISO TETO – PÉ-DIREITO 2,70m) – ABERTURA TIPO CAMARÃO
- 3 DIVISÓRIA ACÚSTICA EM PAINEL AMADEIRADO LISO DIVIDIDO EM 3 MÓDULOS HORIZONTAIS, PISO AO TETO COR CINZA CRISTAL – CAPACIDADE PARA FIXAÇÃO DE UMA TV/MONITOR, PASSAGEM INTERNA DA FIAÇÃO PARA TOMADA DA TV
- 4 DIVISÓRIA ACÚSTICA EM PAINEL AMADEIRADO + VIDRO – LINHA LINEAR – ESTRUTURA COR PRETA E APLICAÇÃO DE PELÍCULA JATEADA NO VIDRO ATÉ H=1,80m
- 5 DIVISÓRIA ACÚSTICA PISO AO TETO EM VIDRO + PERSIANA – LINHA LINEAR – ESTRUTURA COR PRETA
- 6 DIVISÓRIA PISO AO TETO DIVIDIDA EM 5 MÓDULOS HORIZONTAIS, SENDO O MÓDULO MAIS ALTO ABERTO (VAZADO), E OS DEMAIS EM BANDEIRA CEGA ACABAMENTO AMADEIRADO

TODAS AS PORTAS, INDEPENDENTE DO MODELO DA DIVISÓRIA, DEVERÃO SER EM VIDRO, COM ESTRUTURA NA COR PRETA, E APLICAÇÃO DE PELÍCULA JATEADA CONFORME DETALHE 01 DA PRANCHA 05/05.

ORÇAMENTO DIVISÓRIAS

REFERÊNCIA:
DETALHES

0505