



Assinaturas do documento



Código para verificação: **F1EOZ056**

Este documento foi assinado digitalmente pelos seguintes signatários nas datas indicadas:




TANARA LAZZAROTTO (CPF: 043.XXX.451-XX) em 20/08/2025 às 15:11:52


Emitido por: "AC SyngularID Multipla", emitido em 17/04/2025 - 10:40:57 e válido até 17/04/2026 - 10:40:57.

(Assinatura ICP-Brasil)


Para verificar a autenticidade desta cópia, acesse o link <https://portal.sgpe.sea.sc.gov.br/portal-externo/conferencia-documento/U0IFXzY5NjVfMDAwMzAxMDIfMzAxMTNfMjAyNV9GMUVPWjA1Ng==> ou o site <https://portal.sgpe.sea.sc.gov.br/portal-externo> e informe o processo **SIE 00030109/2025** e o código **F1EOZ056** ou aponte a câmera para o QR Code presente nesta página para realizar a conferência.

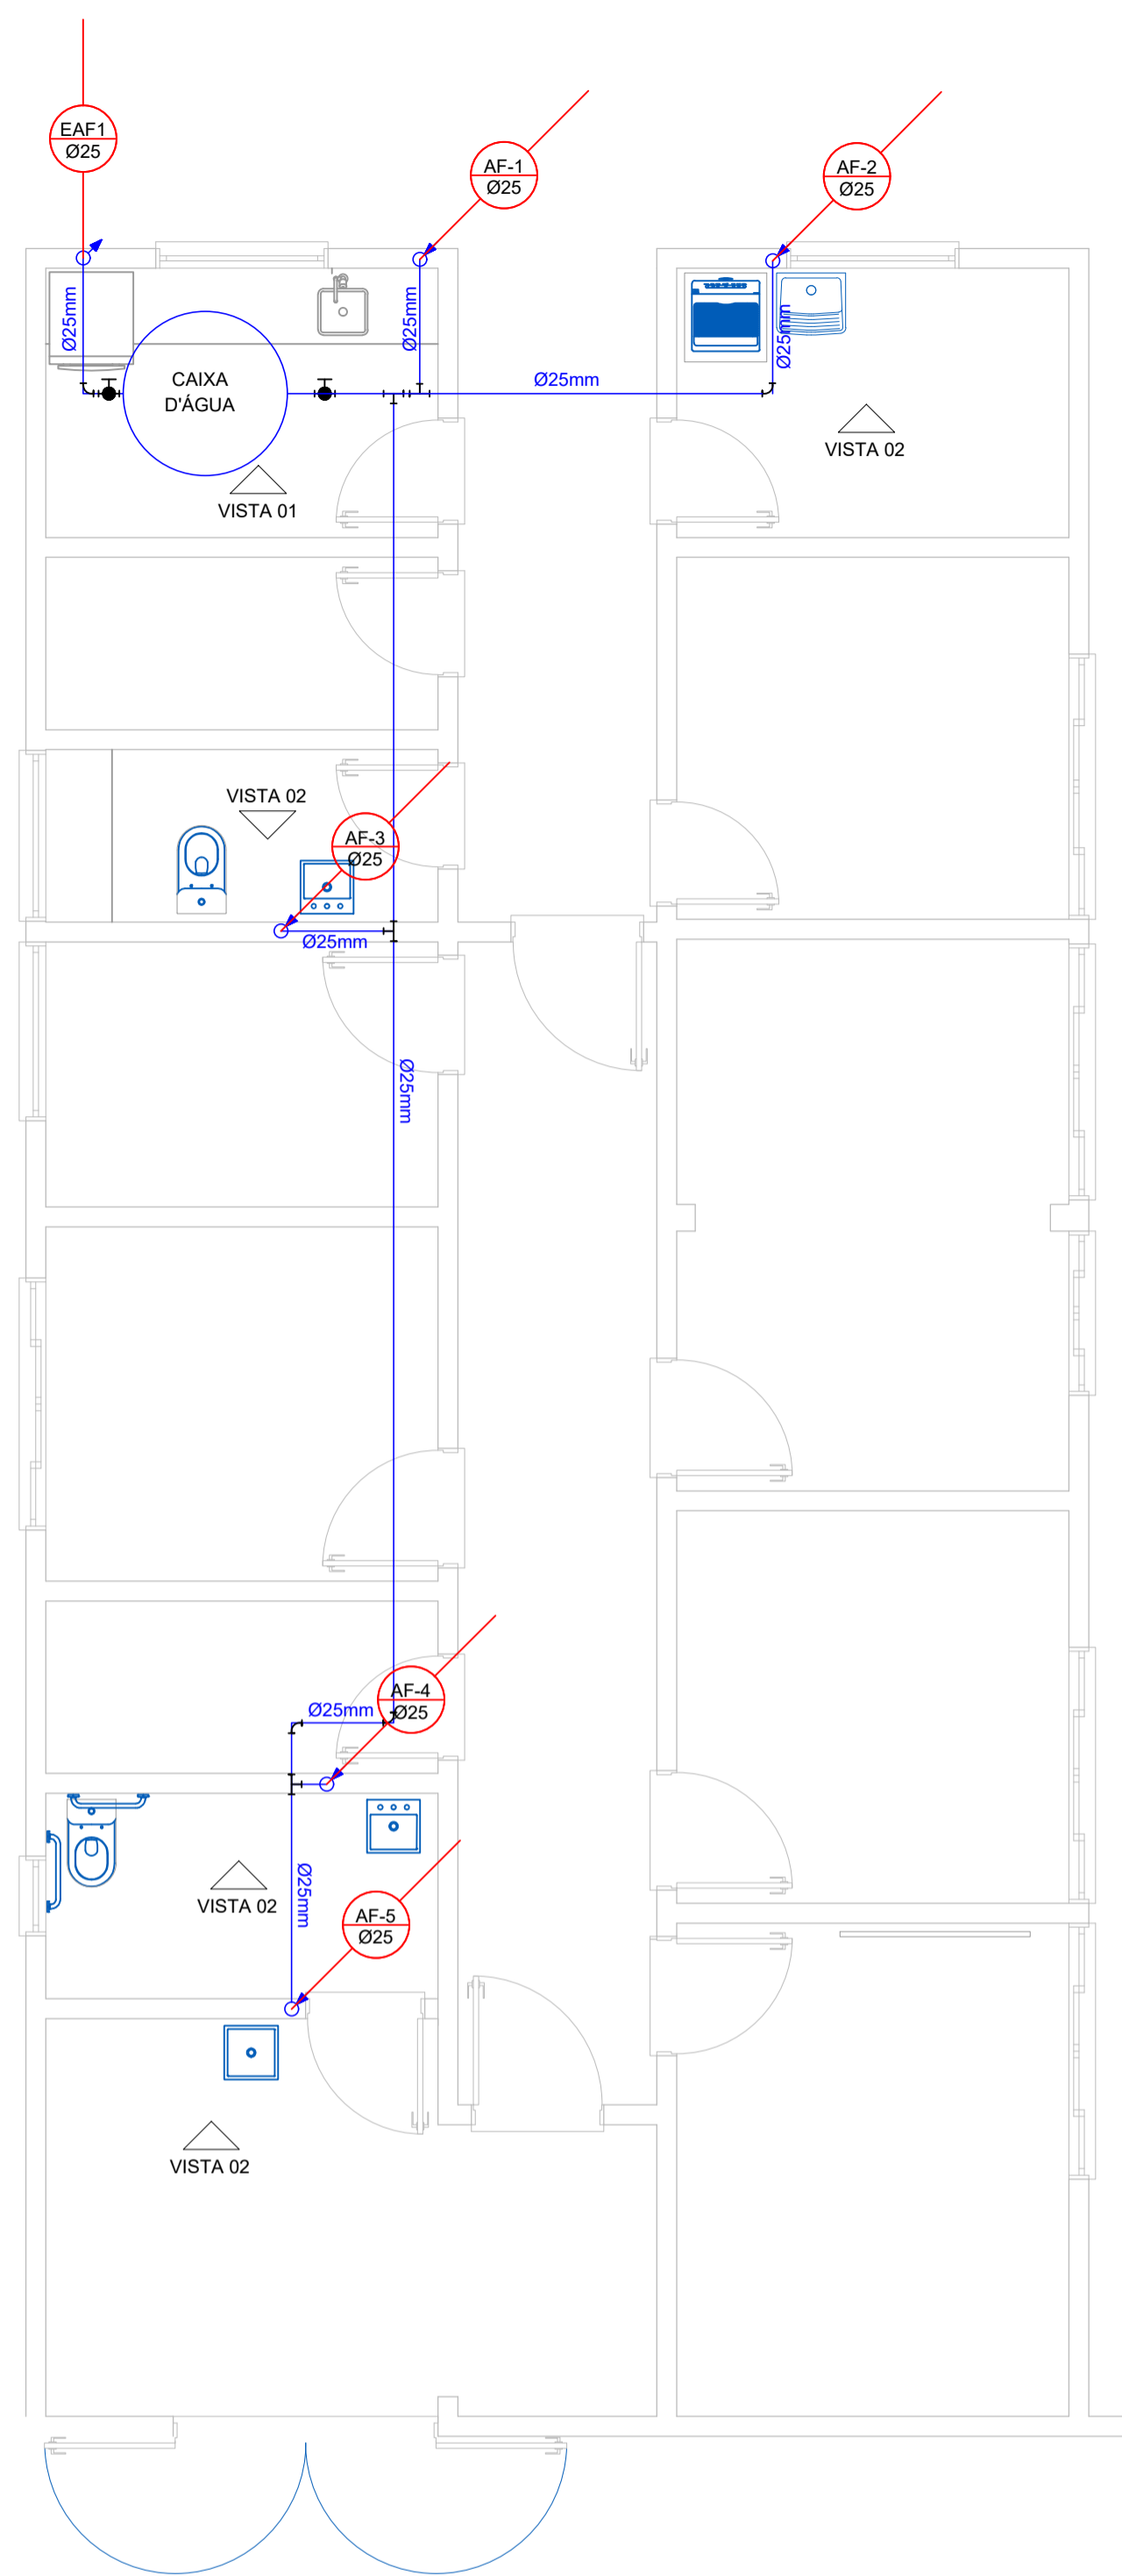

PLANTA SISTEMA HIDRÁULICO
ESC: 1/50

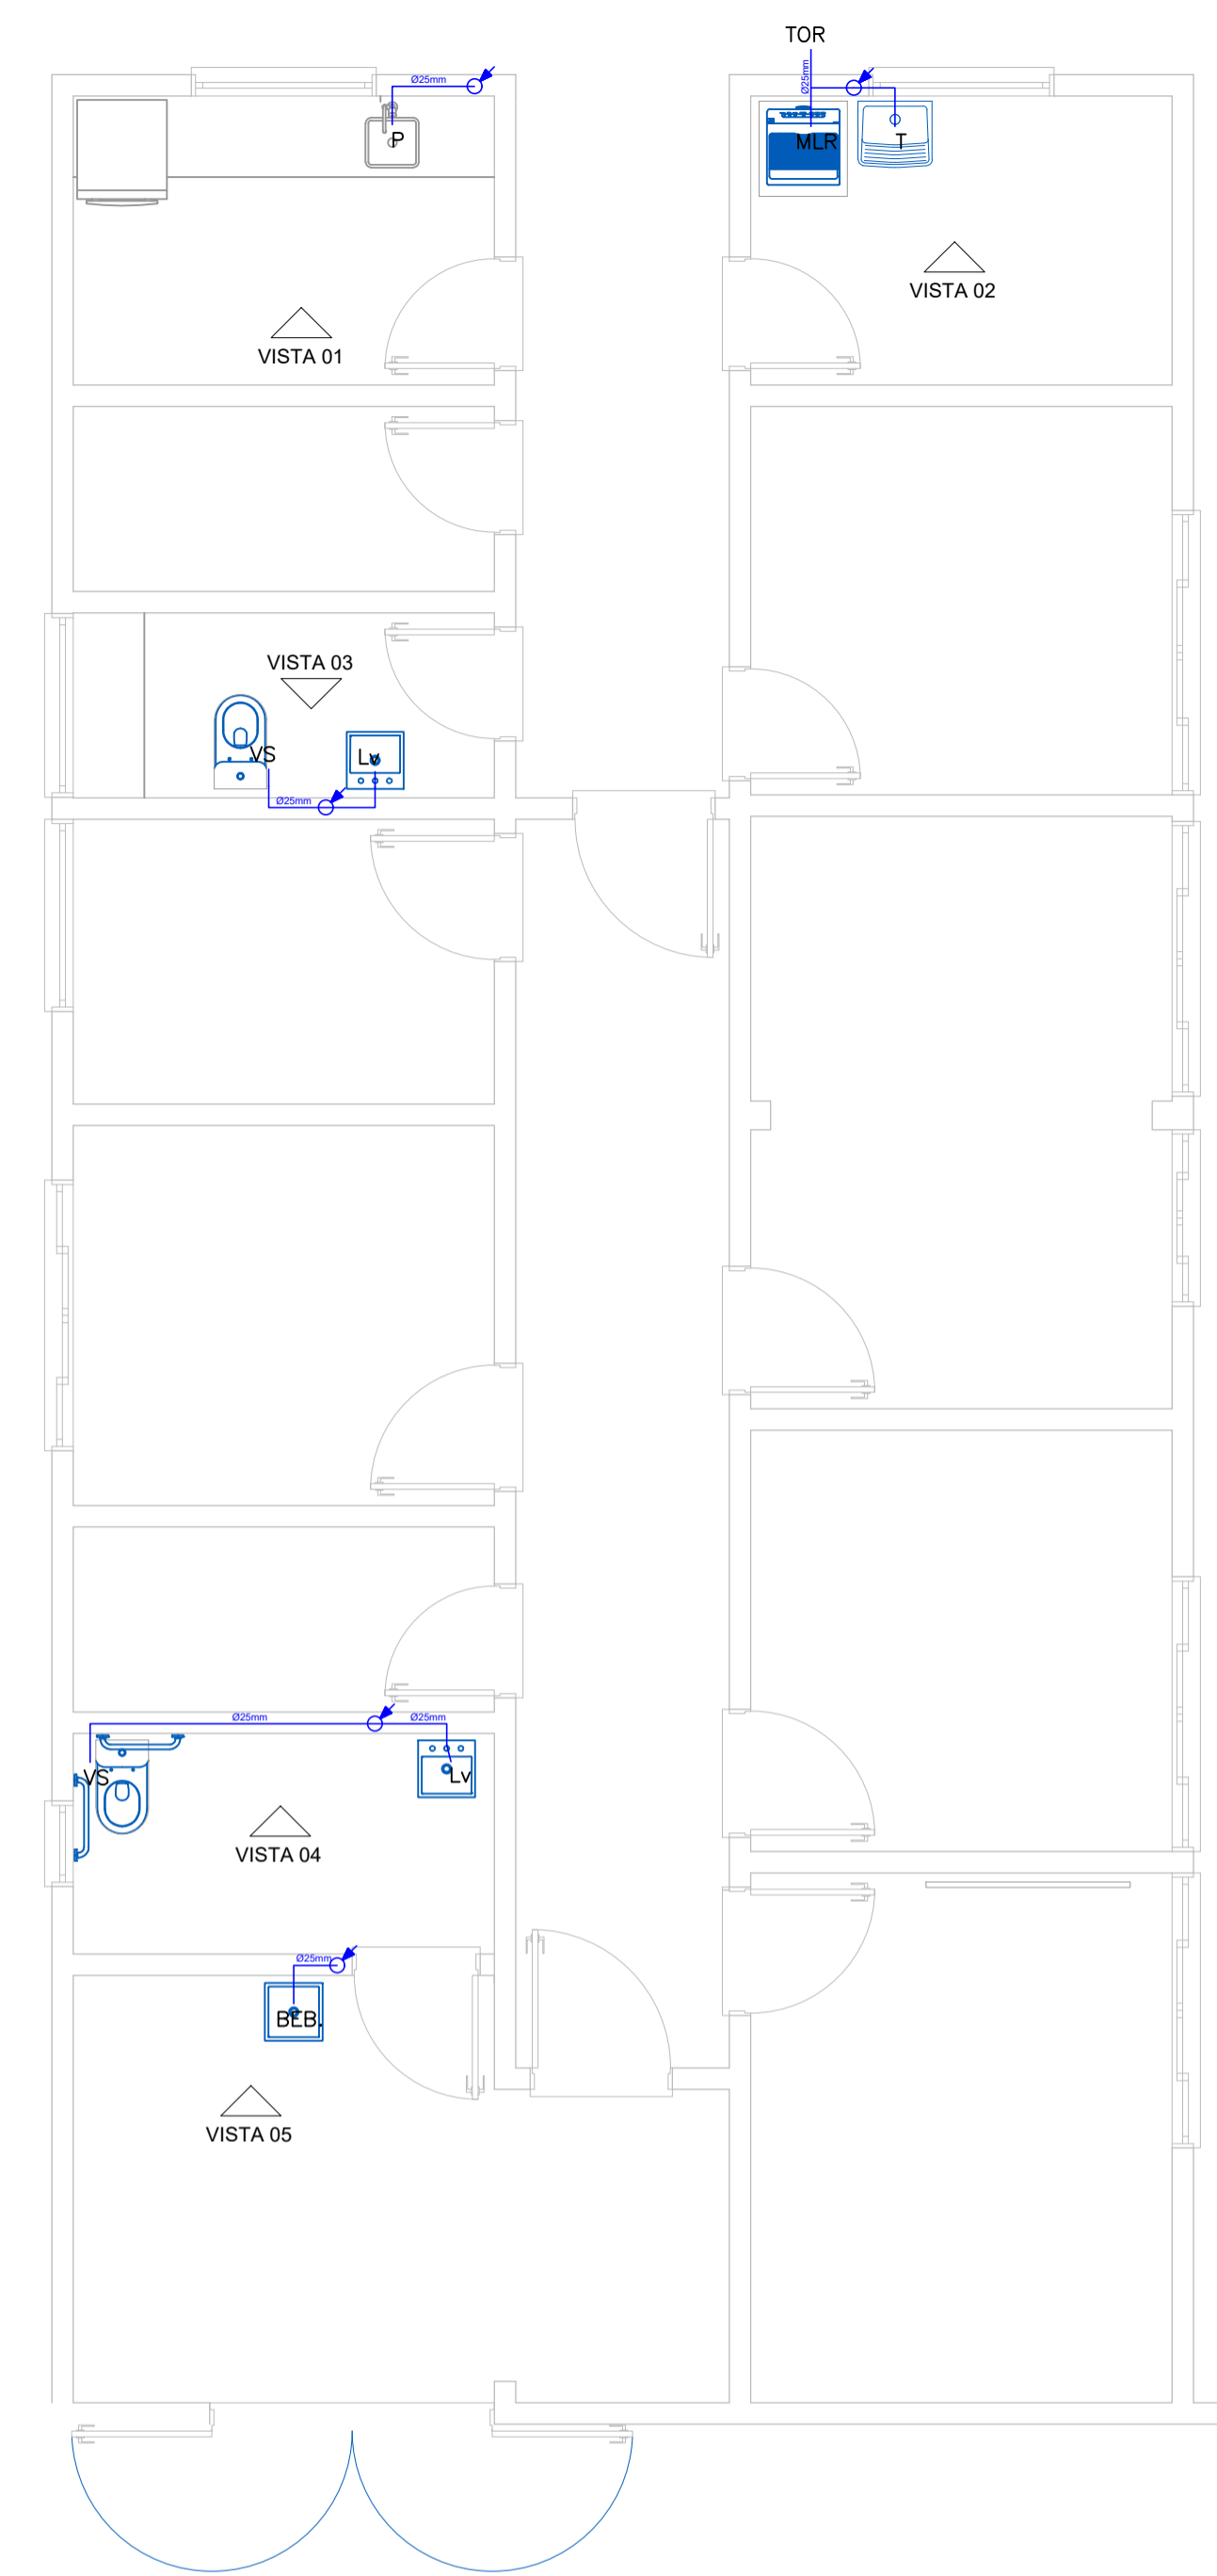

PLANTA SISTEMA HIDRÁULICO
ESC: 1/50

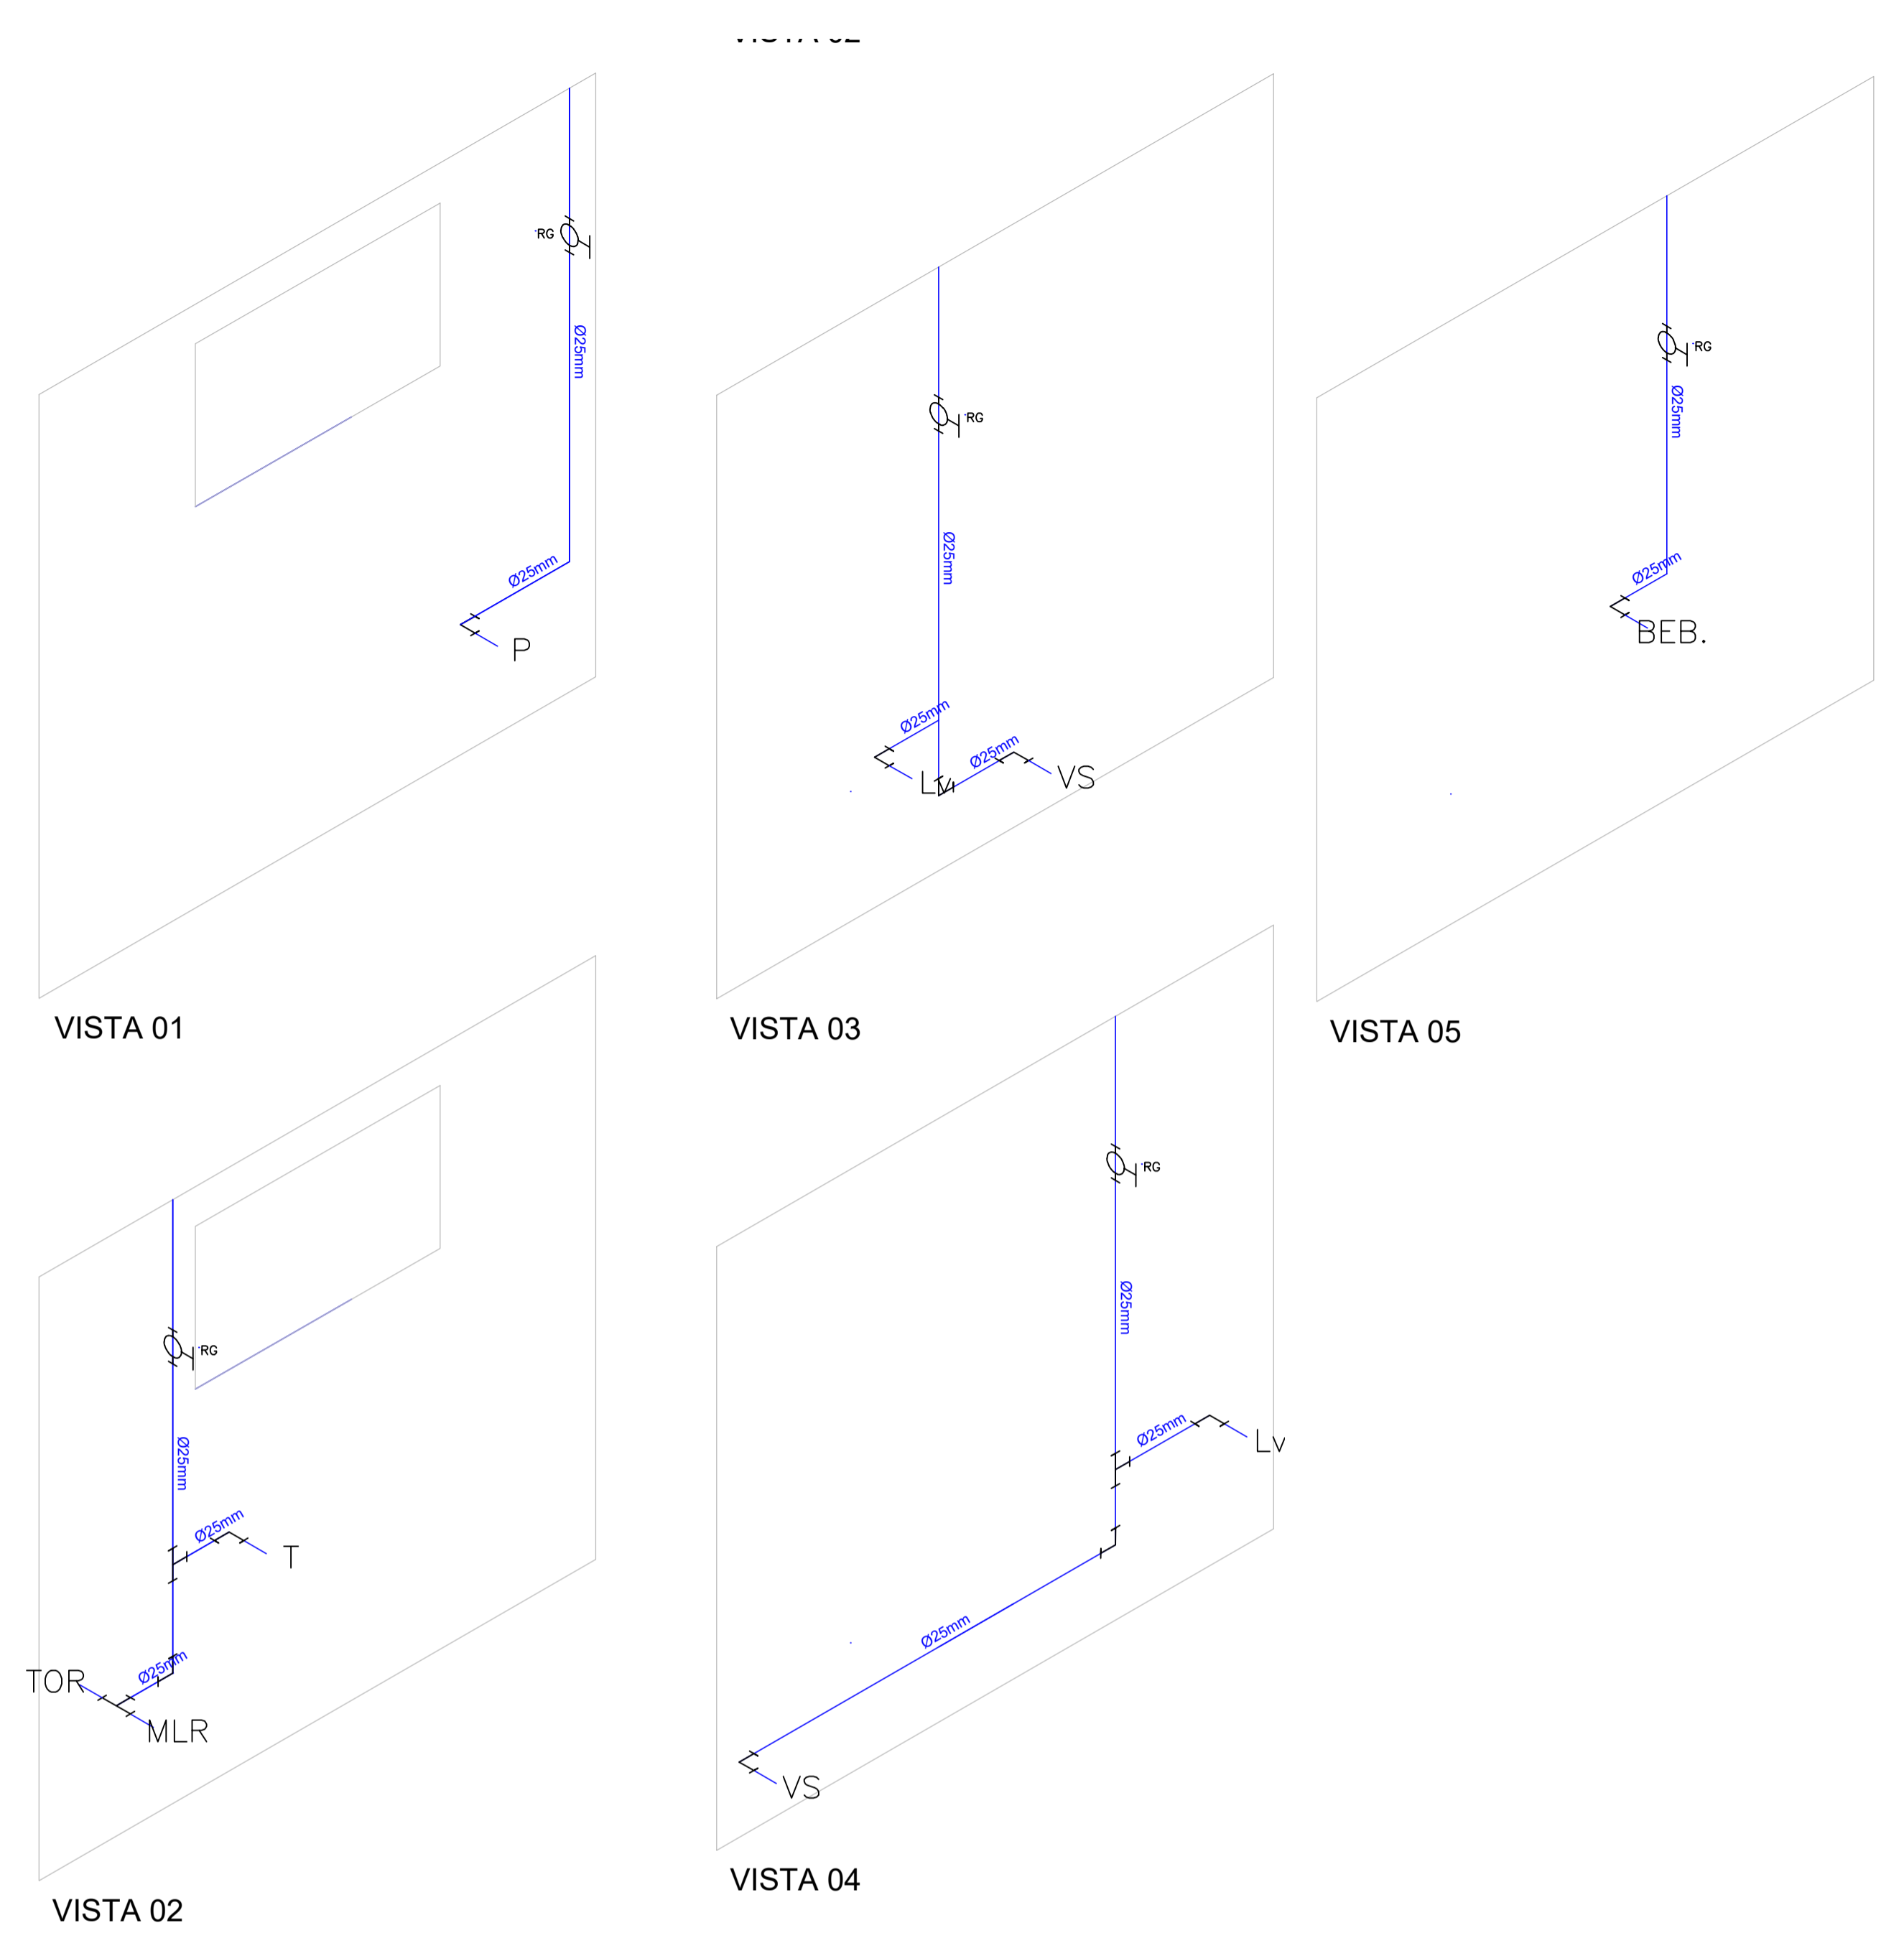

Legenda - ÁGUA	
	Indicação das colunas de água fria
	Tubulação descendo
	Tubulação subindo
VS	Vaso Sanitário. (Altura: 0.33m)
RG	Registro de gaveta (Altura: 1.80m)
MLR	Máquina de lavar roupas (Altura: 1.00m)
T	Tanque de lavar roupas (Altura: 1.00m)
P	Pia de cozinha (Altura: 1.00m)
Lv	Lavatório (Altura: 0.60m)
BEB.	Bebedouro (Altura: 0.90m)
TOR	Torneira (Altura: 0.60m)
	Joelho de 90°
	Tê de 90°
	Registro de gaveta
	Tubulação de água fria



Rua Vido Tonial, 109, Sala 01, Bairro La Salle - Xanxerê - SC
E-mail: progeobra.projetos@gmail.com Cel: (49) 9 9961-5281

OBRA: Reforma da Delegacia de Polícia Civil de Lontras - SC		
LOCAL: Travessa Francisco de Carvalho, 40, Centro - Lontras - SC		
PROJETO: HIDROSSANITÁRIO	CLASSIFICAÇÃO: Institucional	
ESPECIFICAÇÕES: - Planta Baixa Hidráulico - Detalhamentos Hidráulico	DATA: 10/2024	DESENHO: T.L
MATERIAL DA OBRA: Alvenaria	ÁREA: 132,33 m²	PRANCHA: 02 /03
ESCALA: Indicada	Proprietário: Fundo de Melhoria da Polícia Civil - FUMPC CNPJ: 07.188.579/0001-07	
Projeto: Tanara Lazzarotto Engª Civil- CREA SC 179.208-8		



Assinaturas do documento



Código para verificação: **8EB68KL6**

Este documento foi assinado digitalmente pelos seguintes signatários nas datas indicadas:




TANARA LAZZAROTTO (CPF: 043.XXX.451-XX) em 20/08/2025 às 15:11:41

Emitido por: "AC SyngularID Multipla", emitido em 17/04/2025 - 10:40:57 e válido até 17/04/2026 - 10:40:57.

(Assinatura ICP-Brasil)




Para verificar a autenticidade desta cópia, acesse o link <https://portal.sgpe.sea.sc.gov.br/portal-externo/conferencia-documento/U0IFXzY5NjVfMDAwMzAxMDIfMzAxMTNfMjAyNV84RUI2OEtMNg==> ou o site

<https://portal.sgpe.sea.sc.gov.br/portal-externo> e informe o processo **SIE 00030109/2025** e o código **8EB68KL6** ou aponte a câmera para o QR Code presente nesta página para realizar a conferência.

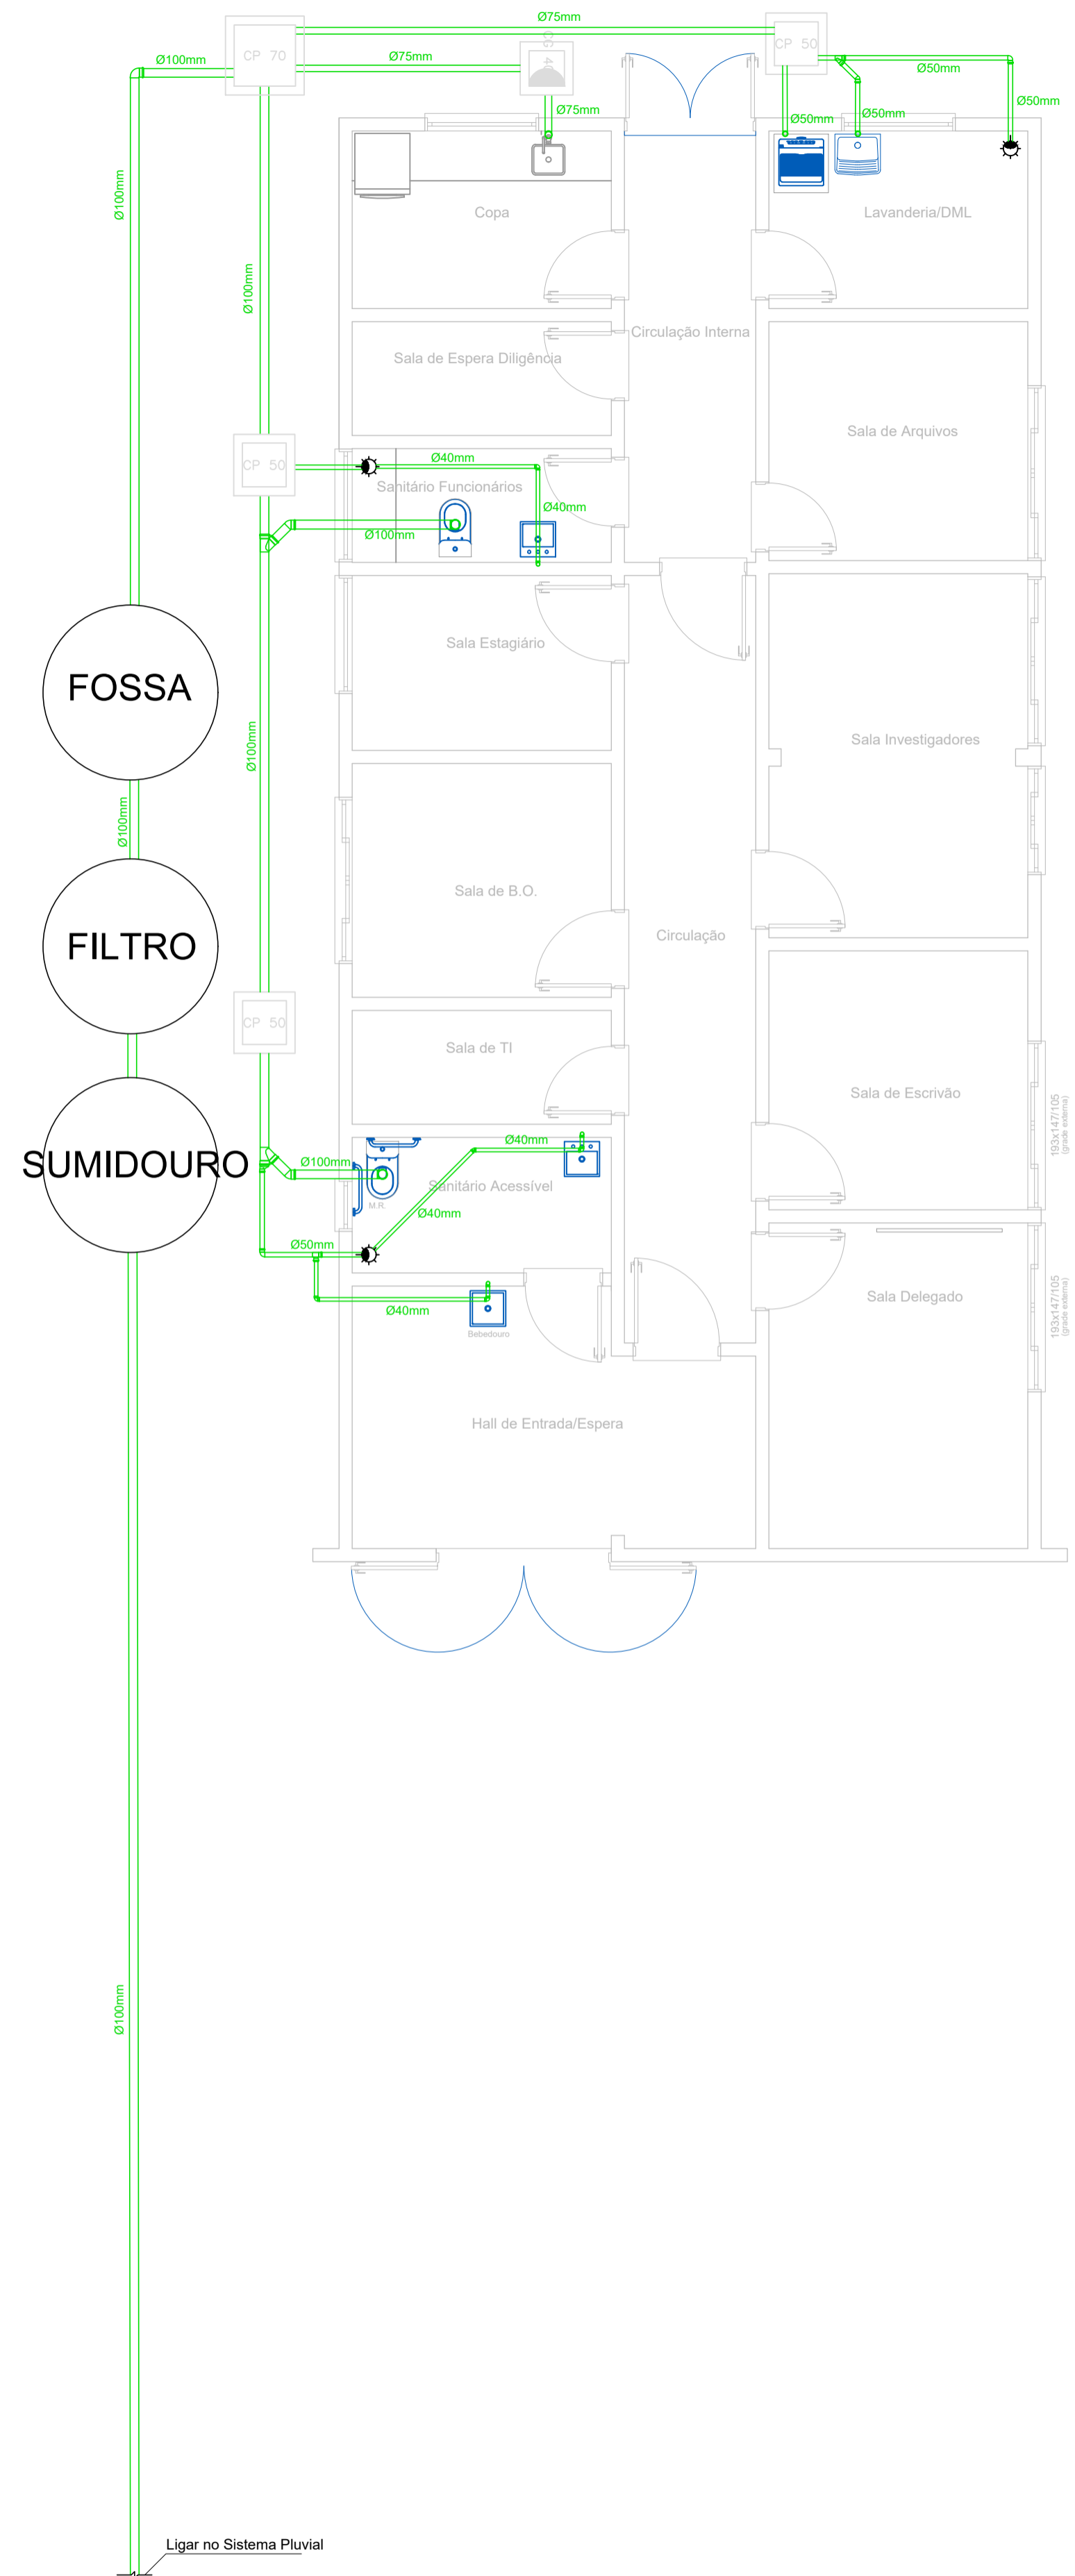

PLANTA SISTEMA ESGOTAMENTO SANITÁRIO
ESC: 1/60

Legenda – Esgoto	
	Caixa sifonada
	Caixa de passagem em alvenaria 50x50cm
	Caixa de passagem em alvenaria 70x70cm
	Caixa de gordura em alvenaria 40x40cm

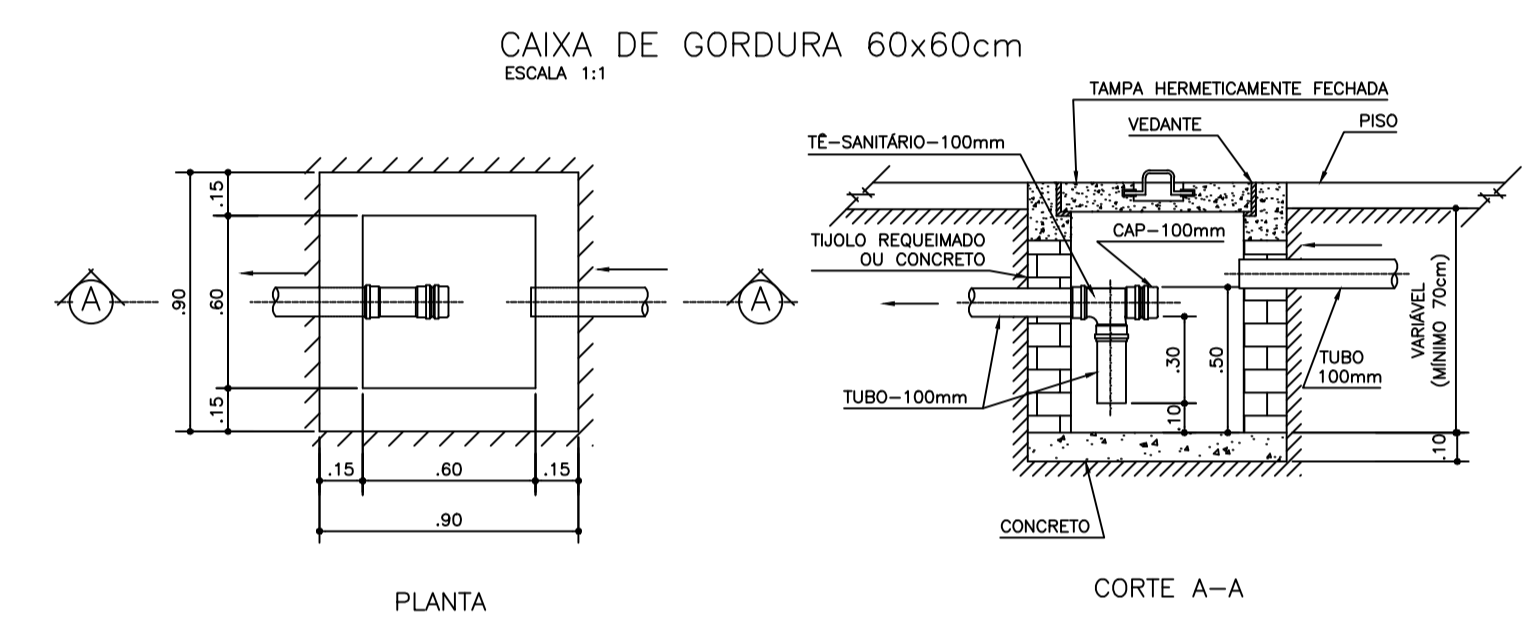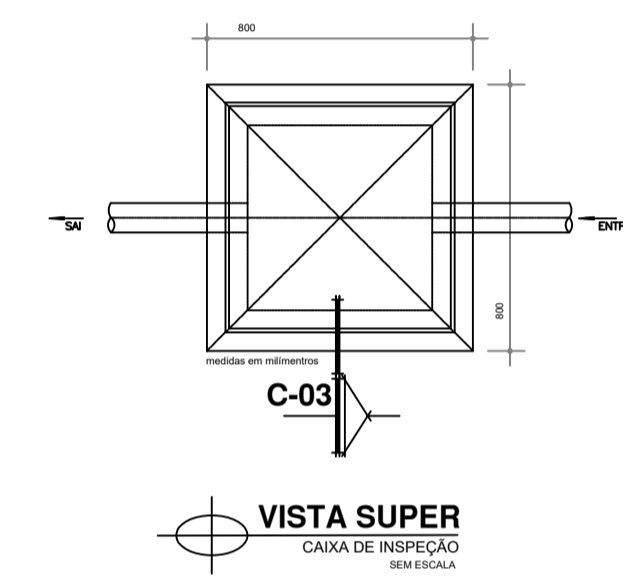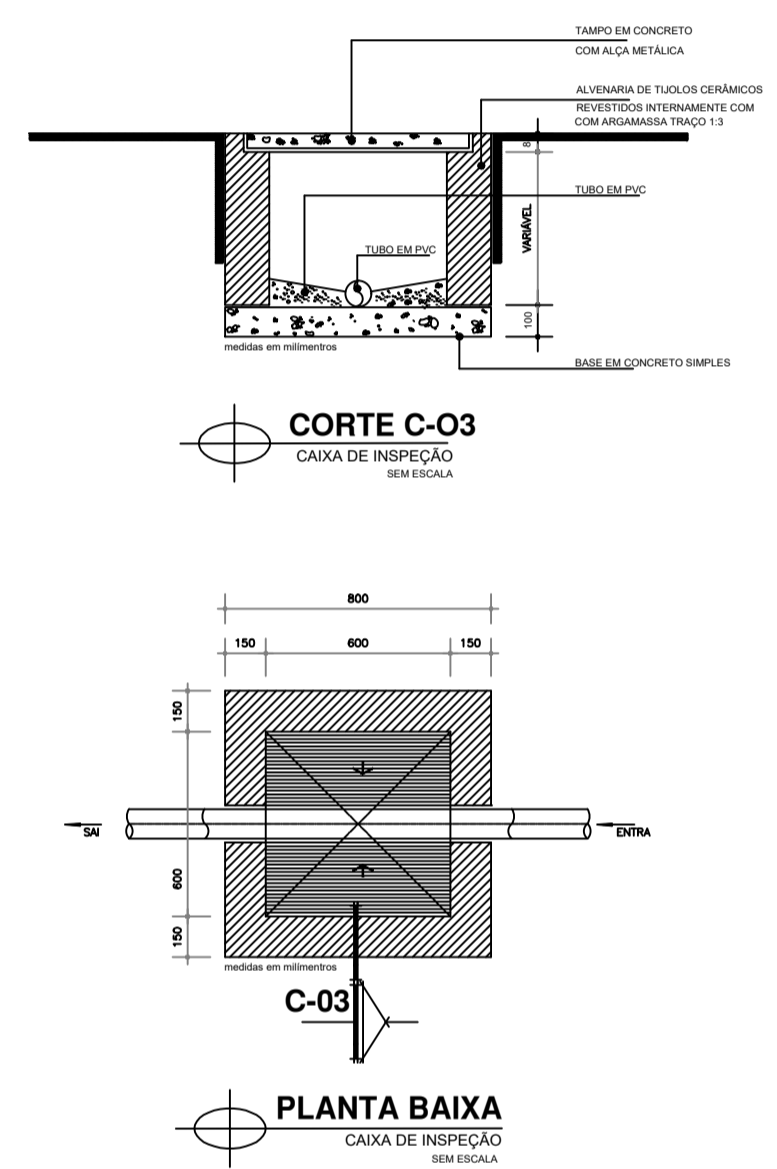

Rua Vido Tonial, 109, Sala 01, Bairro La Salle - Xanxerê - SC
E-mail: progeobra.projetos@gmail.com Cel: (49) 9 9961-5281

OBRA: Reforma da Delegacia de Polícia Civil de Lontras - SC		
LOCAL: Travessa Francisco de Carvalho, 40, Centro - Lontras - SC		
PROJETO: HIDROSSANITÁRIO	CLASSIFICAÇÃO: Institucional	
ESPECIFICAÇÕES: - Detalhamento esgoto - Planta baixa esgoto	DATA: 10/2024	DESENHO: T.L
MATERIAL DA OBRA: Alvenaria	ÁREA: 132,33 m²	PRANCHA: 03 /03
ESCALA: Indicada	Projeto: _____ Proprietário: _____	
Tanara Lazzarotto Eng Civil- CREA SC 179.208-8		Fundo de Melhoria da Polícia Civil - FUMPC CNPJ: 07.188.579/0001-07



Assinaturas do documento



Código para verificação: **6OW0C35A**

Este documento foi assinado digitalmente pelos seguintes signatários nas datas indicadas:



TANARA LAZZAROTTO (CPF: 043.XXX.451-XX) em 20/08/2025 às 15:11:31

Emitido por: "AC SyngularID Multipla", emitido em 17/04/2025 - 10:40:57 e válido até 17/04/2026 - 10:40:57.

(Assinatura ICP-Brasil)

Para verificar a autenticidade desta cópia, acesse o link <https://portal.sgpe.sea.sc.gov.br/portal-externo/conferencia-documento/U0IFXzY5NjVfMDAwMzAxMDIfMzAxMTNfMjAyNV82T1cwQzM1QQ==> ou o site

<https://portal.sgpe.sea.sc.gov.br/portal-externo> e informe o processo **SIE 00030109/2025** e o código **6OW0C35A** ou aponte a câmera para o QR Code presente nesta página para realizar a conferência.