
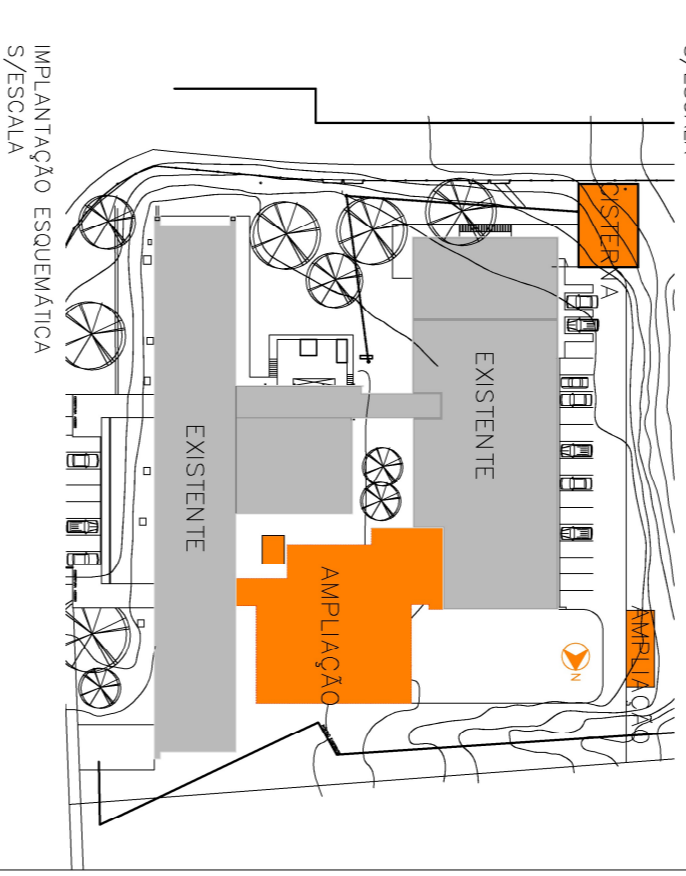


QUADRO DE ÁREAS		EXISTENTE	A	1ª FASE
REFORMAR	986,20 m ²	571,20 m ²		
NIVEL 14,84m	1,0 0,23 m ²	30,80 m ²		
NIVEL 13,44m	1,282,55 m ²	462,50 m ²		
NIVEL 11,44m	3,278,98 m ²	1,064,50 m ²		
TOTAL	4,343,48 m ²			

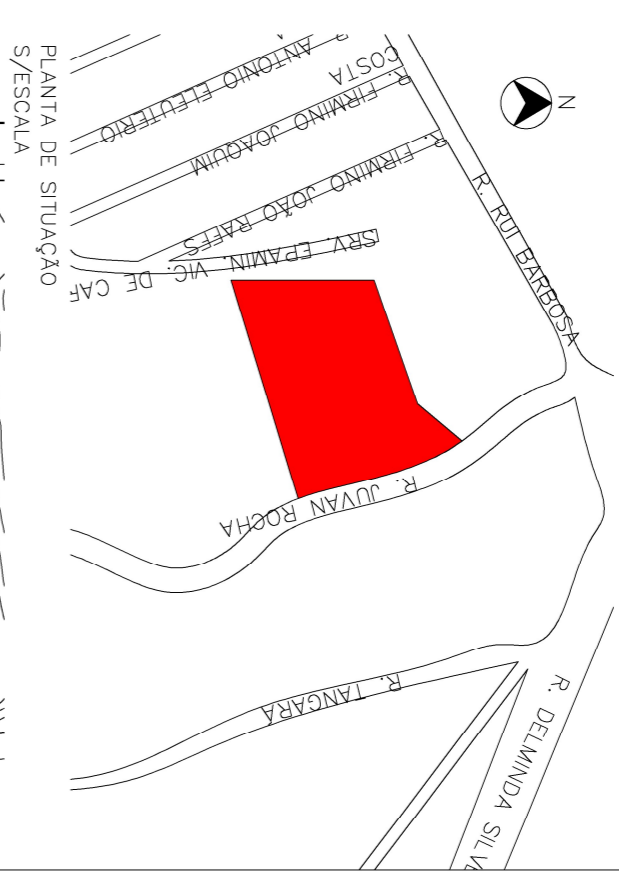

IMPLANTAÇÃO
1/200

REVISÃO	DESCRIÇÃO	NOME	DATA
R-02	REVISÃO	NONIE	determinada
R-01	REVISÃO	PATRICIA	31/10/2013
R-00	EMISSÃO INICIAL	PATRICIA	31/10/2013

RESPONSÁVEL TÉCNICO	PROJETO	APROVAÇÃO	ÓRGÃO
ARQ. EMERSON DA SILVA			COMPETENTE

idein
At. BEA
Rua Desembargador Vitor Lima n.º 350, sala 614, Trindade, Florianópolis, SC - Cep 88040-400 / (51) 48 3233 8273 / producao@idein.com.br

Cliente: SECRETARIA DE ESTADO DE SAUDE SC
Projeto: CENTRO CATARINENSE DE REABILITAÇÃO
Arquitetura: FLORENDO POLS

Escala: 1:200
Data: outubro 2013
Desenho: PATRICIA
Projeto: PATRICIA
Prontidão: 4.01
07