


Terreno Original
Escala: 1/750



Cálculo Sobre Malha Retangular	
Área Parte Ideal da Matrícula nº 26.350	10.599,17m²
Comprimento do Retângulo	195,00
Largura do Retângulo	90,00
Azimute do Retângulo	90°00'00"
Intervalo da Malha	5,00
Cálculo de Volume	
Volume de Corte	05.377,058m³
Volume de Aterro	05.264,490m³

Projeto de Terraplanagem
Escala: 1/800

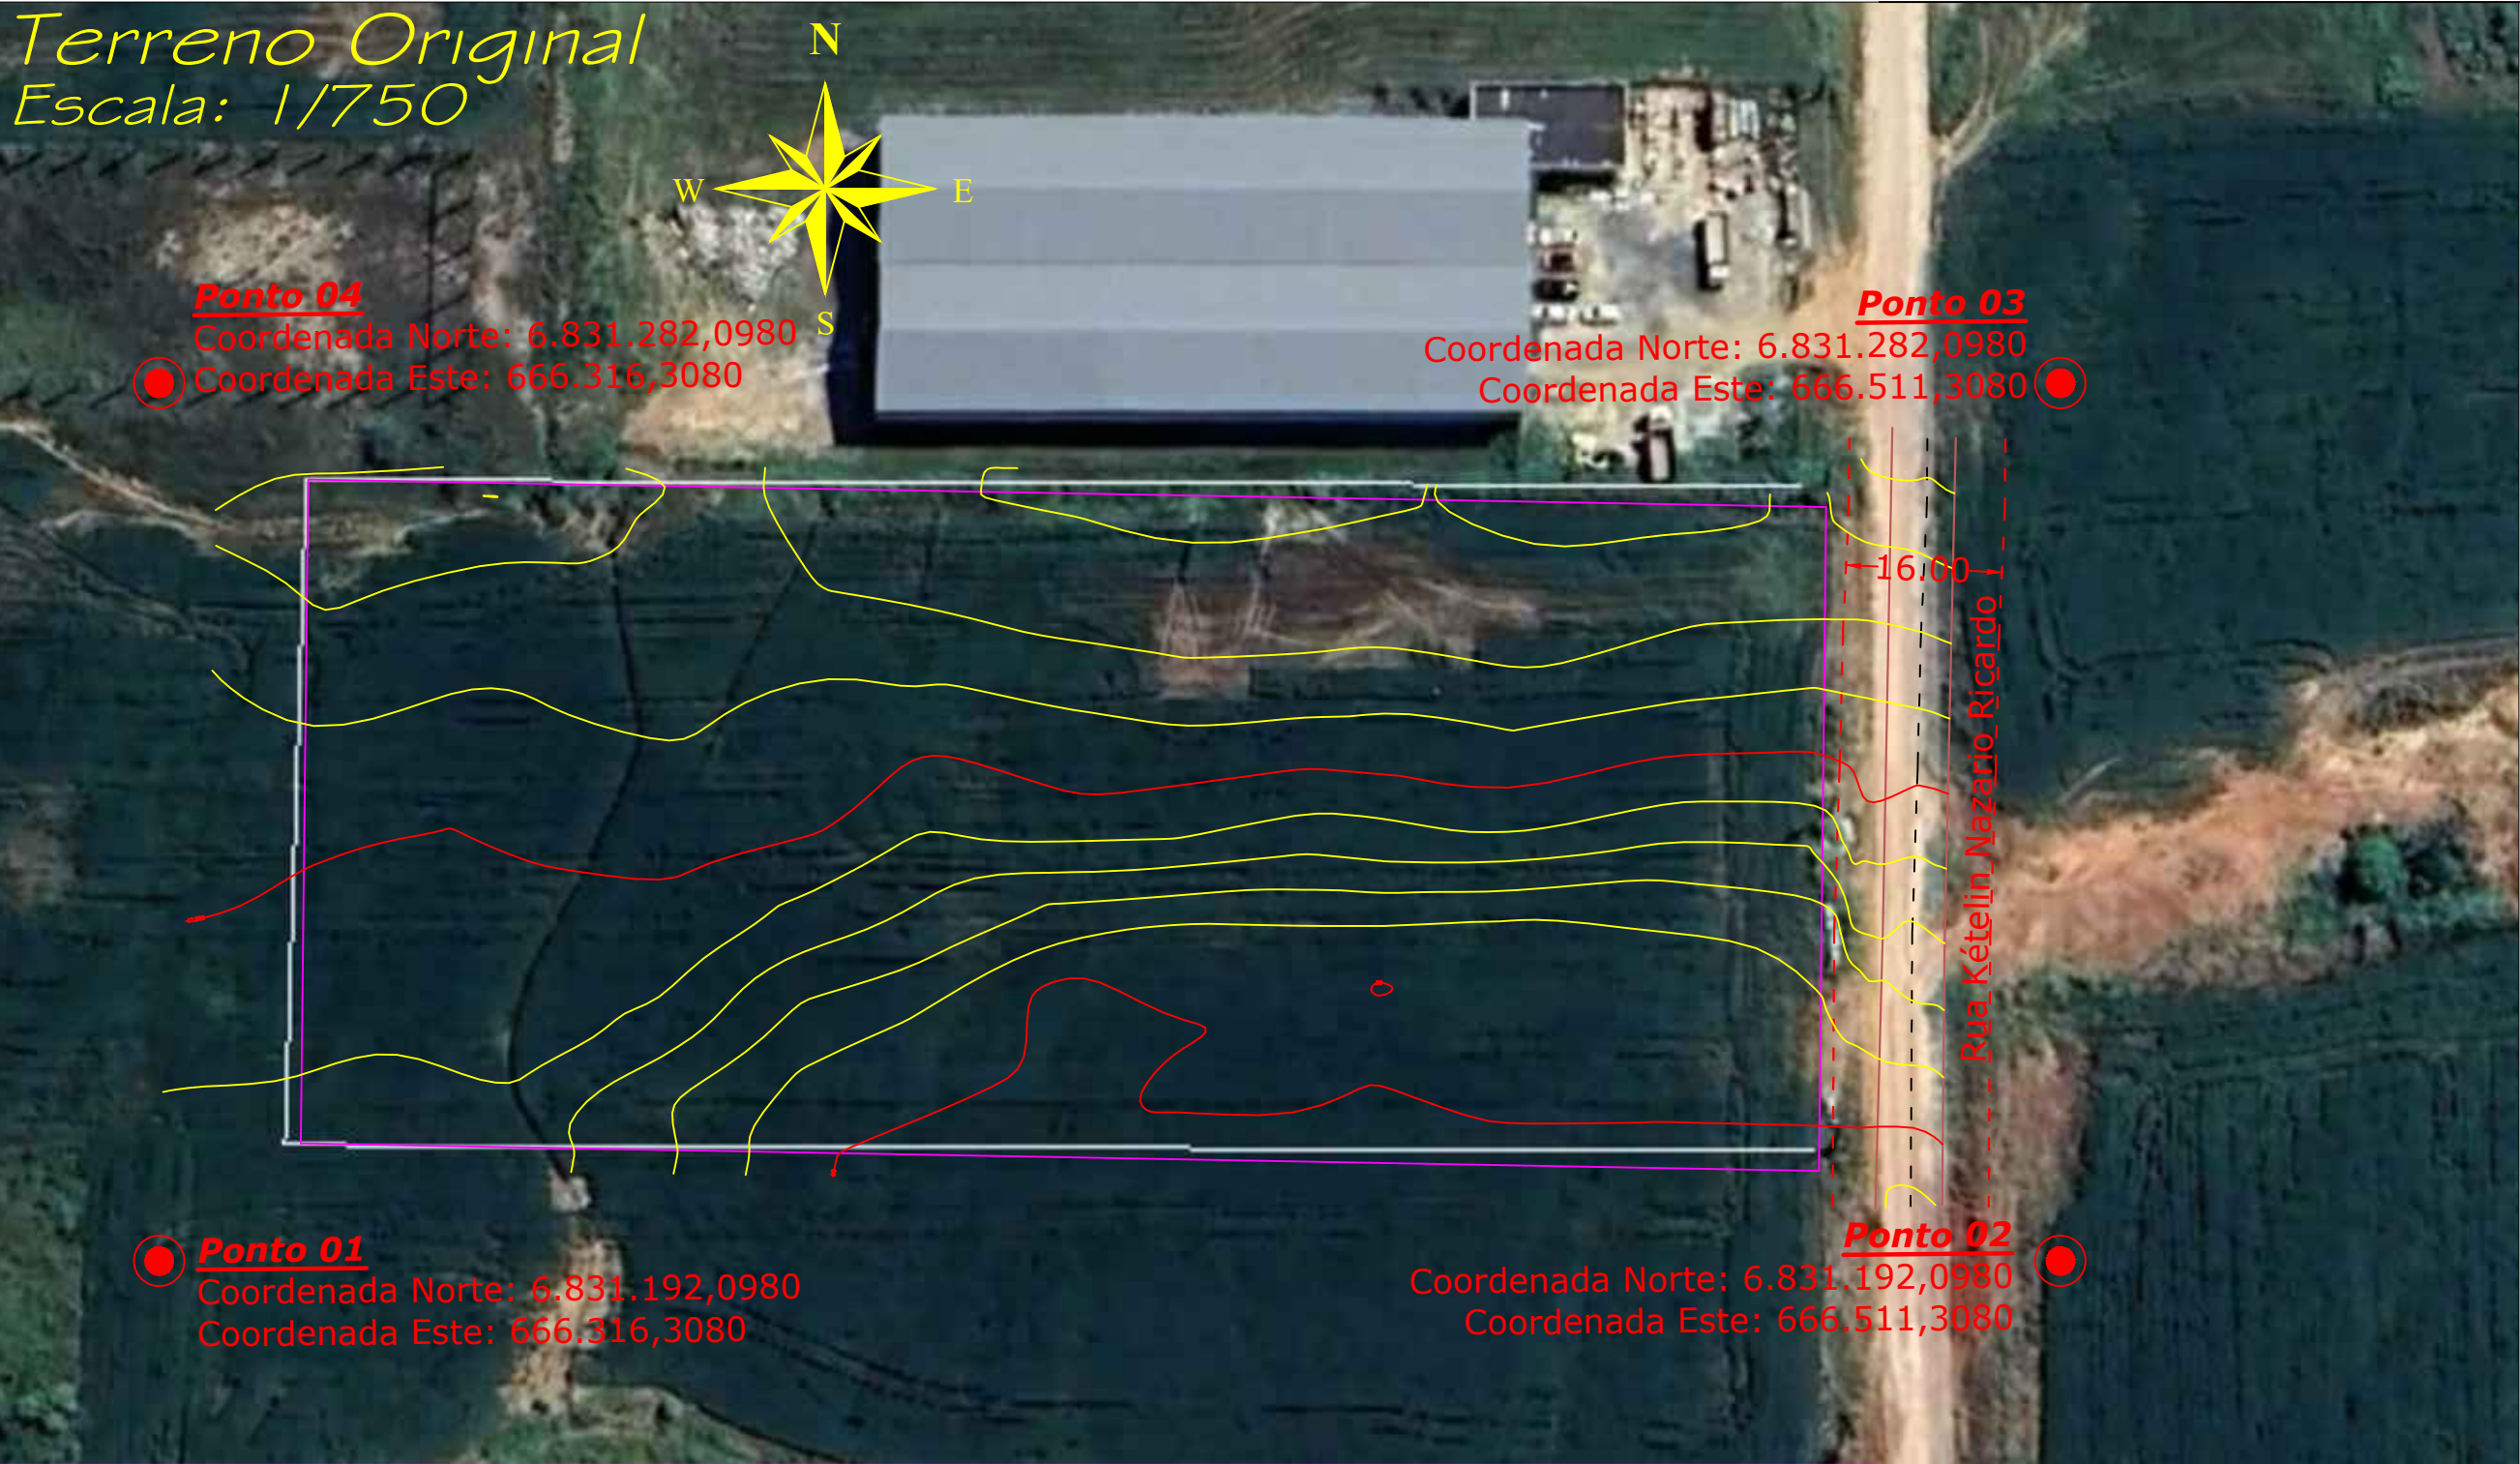

**Henka**
Topografia e Engenharia

Kamila C. dos Santos May
Engª Agrimensora - CREA/SC 112.544-8

Rua Voluntários do Hospital, Centro, Urussanga/SC,
Edifício Bella Vita, nº 18, sala 202
e-mail: contato@henka.com.br
Fone: (48) 999298651 (48) 996334997

Henrique May
Téc. em Agrimensura - CFT/BR 2515322727

Obra:
Levantamento Topográfico Planimétrico Georreferenciado

Solicitantes:
WG Participações LTDA

Local: Rua Kételin Nazario Ricardo, Bairro: Mina Visconde,
Município de Morro da Fumaça/SC

Planta: Levantamento Topográfico Planialtimétrico Georreferenciado
para Fins de Projeto de Terraplanagem

Escala: Lev. Topográfico: Data Topográfico: Desenho:
Indicada Henrique May Fevereiro/2025 Kamila Santos May

Kamila Carvalho dos Santos May
Engª Agrimensora - CPF nº 050.212.549-79
CREA-SC nº 112.544-8
Código de credenciamento: IICT

Sistema de Coordenadas Planas UTM
Meridiano Central 51° W Gr.
Datum Horizontal: SIRGAS 2000 - Datum Vertical: Imbuba - SC